



Общество с ограниченной ответственностью

**«ГРИН-ПРОЕКТ»**

Ассоциация проектировщиков «СтройОбъединение»,  
регистрационный номер в реестре членов: 160620/987  
630005, Новосибирская область, г. Новосибирск, ул. Достоевского, 58, оф.306  
тел. (383) 209-24-06

**Благоустройство пешеходной зоны по ул.  
Набережная в г. Купино Купинского района  
Новосибирской области**

**Дизайн проект**

**ГП106/2020-МО-ЭП**

г. Новосибирск

2020 г.



Общество с ограниченной ответственностью

**«ГРИН-ПРОЕКТ»**

Ассоциация проектировщиков «СтройОбъединение»,  
регистрационный номер в реестре членов: 160620/987  
630005, Новосибирская область, г. Новосибирск, ул. Достоевского, 58, оф.306  
тел. (383) 209-24-06

**Благоустройство пешеходной зоны по ул.  
Набережная в г. Купино Купинского района  
Новосибирской области**

**Дизайн проект**

**ГП106/2020-МО-ЭП**

Главный инженер проекта

Архитектор



  
(подпись)

12.09.2020

(дата)

М.С. Тараканов

  
(подпись)

12.09.2020

(дата)

В.В. Хохленко

г. Новосибирск

2020 г.

|                |              |              |
|----------------|--------------|--------------|
| ИНВ. №<br>полп | Подп. и дата | Взам. инв. № |
|                |              |              |

## Благоустройство пешеходной зоны города Купино

Для решения задач и достижения поставленных целей предлагается реализовать мероприятия по благоустройству пешеходной зоны, а именно:

- предусмотреть велодорожку совмещенной с пешеходной дорожкой из асфальтобетонного покрытия;
- установить малые архитектурные форм;
- высадить зеленные насаждения;
- заменить существующие опоры освещения;
- предусмотреть место для установки киосков.

### Цель проекта:

Создание психологически комфортной, эстетической среды, способствующей успешной социализации жителей.

### Задачи:


- сохранение и поддержание жизнеобеспечения жителей;
- повышение уровня качества жизни населения;
- формирование эстетического облика благоустраиваемой территории.

|                |              |              |
|----------------|--------------|--------------|
| ИНВ. №<br>полп | Подп. и дата | Взам. инв. № |
|                |              |              |

Благоустройство пешеходной зоны находится по адресу: Новосибирская область,  
Купинский район г. Купино ул. Набережная;

Участок ограничен:

- С северо-запада ул. Советов;
- С юго-востока ул. Рабочая

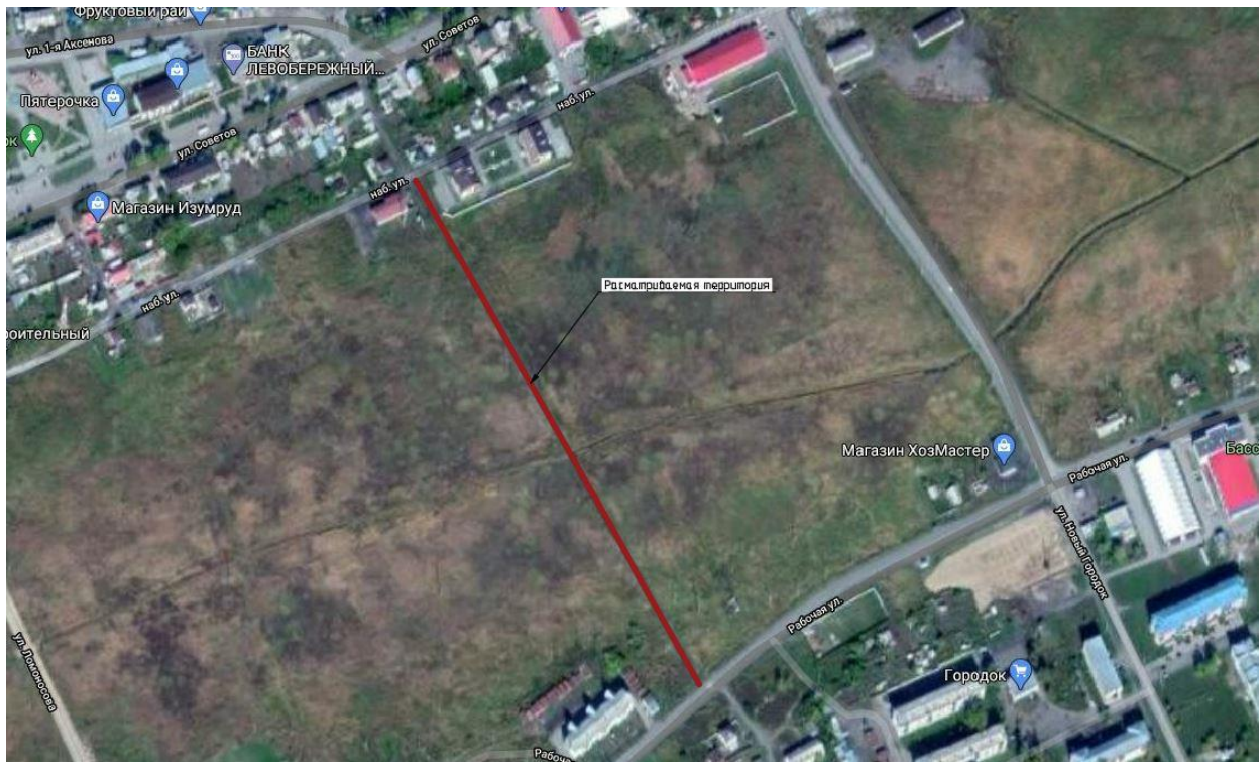

*Рассматриваемая территория*

|                |              |              |
|----------------|--------------|--------------|
| ИНВ. №<br>полп | Подп. и дата | Взам. инв. № |
|                |              |              |

### Решение проекта:

Дизайн-проектом предлагается создать пешеходную зону в виде аллеи с посадкой зеленых насаждений в три яруса. Предусмотреть велодорожку совмещенной с пешеходной дорожкой из асфальтобетонного покрытия. Установить опоры освещения и малые архитектурные формы технического назначения. Так же предусмотреть зону отдыха и сформировать клумбу для эстетичного вида.

Зеленные насаждения помогают защитить пространство пешеходной зоны от ветра и снега, а так же создать тень, иллюзию расширения пространства.

Проектом предлагается вдоль пешеходной дорожки высадить живую изгородь из пузыреплодника калинолистного двух сортов, так как они неприхотливы и морозоустойчивы. Он будет играть роль первого яруса в посадке.


В данном проекте можно использовать два типа живой изгороди:

- 1) Неоформленная – растениям предоставляется полная свобода, нужно подрезать только мешающие и сухие ветви.
- 2) Оформленная – кустарникам придается определенная форма.



|                |              |              |
|----------------|--------------|--------------|
| ИНВ. №<br>полп | Подп. и дата | Взам. инв. № |
|----------------|--------------|--------------|



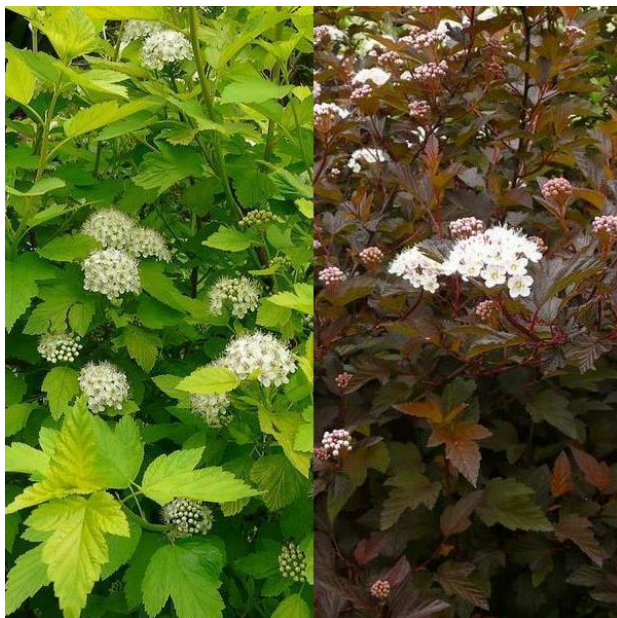

Живая изгородь из пызыреплодника калинолистного

Около каждого кармана со скамейкой предлагается посадить сирень обыкновенную.



Во второй ярус предлагается высадить рябину обыкновенную, так как она неприхотлива и морозоустойчива, а так же в зимний период она будет украшением зимнего пейзажа.



|                |              |
|----------------|--------------|
| ИНВ. №<br>полп | Взам. инв. № |
| Подп. и дата   |              |
|                |              |

В третий ярус планируется высадить тополь серебристый (белый), он ветроустойчив (выполняет роль ветрозащитной полосы). Переносит высокие температуры. Производит огромное количество кислорода.



|                |              |              |  |
|----------------|--------------|--------------|--|
| ИНВ. №<br>полп | Подп. и дата | Взам. инв. № |  |
|                |              |              |  |



*Элементы благоустройства территории (малые архитектурные формы)*

- скамья на ж/б ножках 1800х500мм



- урна уличная



|                |              |              |
|----------------|--------------|--------------|
| ИНВ. №<br>полп | Подп. и дата | Взам. инв. № |
|                |              |              |



Существующая ситуация



|                |              |              |
|----------------|--------------|--------------|
| ИНВ. №<br>полп | Подп. и дата | Взам. инв. № |
|                |              |              |



|                |              |              |
|----------------|--------------|--------------|
| ИНВ. №<br>полп | Подп. и дата | Взам. инв. № |
|                |              |              |





|                |              |              |
|----------------|--------------|--------------|
| ИНВ. №<br>подп | Подп. и дата | Взам. инв. № |
|                |              |              |







|                |              |              |
|----------------|--------------|--------------|
| ИНВ. №<br>полп | Подп. и дата | Взам. инв. № |
|                |              |              |







|                |              |              |
|----------------|--------------|--------------|
| ИНВ. №<br>полп | Подп. и дата | Взам. инв. № |
|                |              |              |
|                |              |              |



|                |              |              |
|----------------|--------------|--------------|
| ИНВ. №<br>подп | Подп. и дата | Взам. инв. № |
|                |              |              |

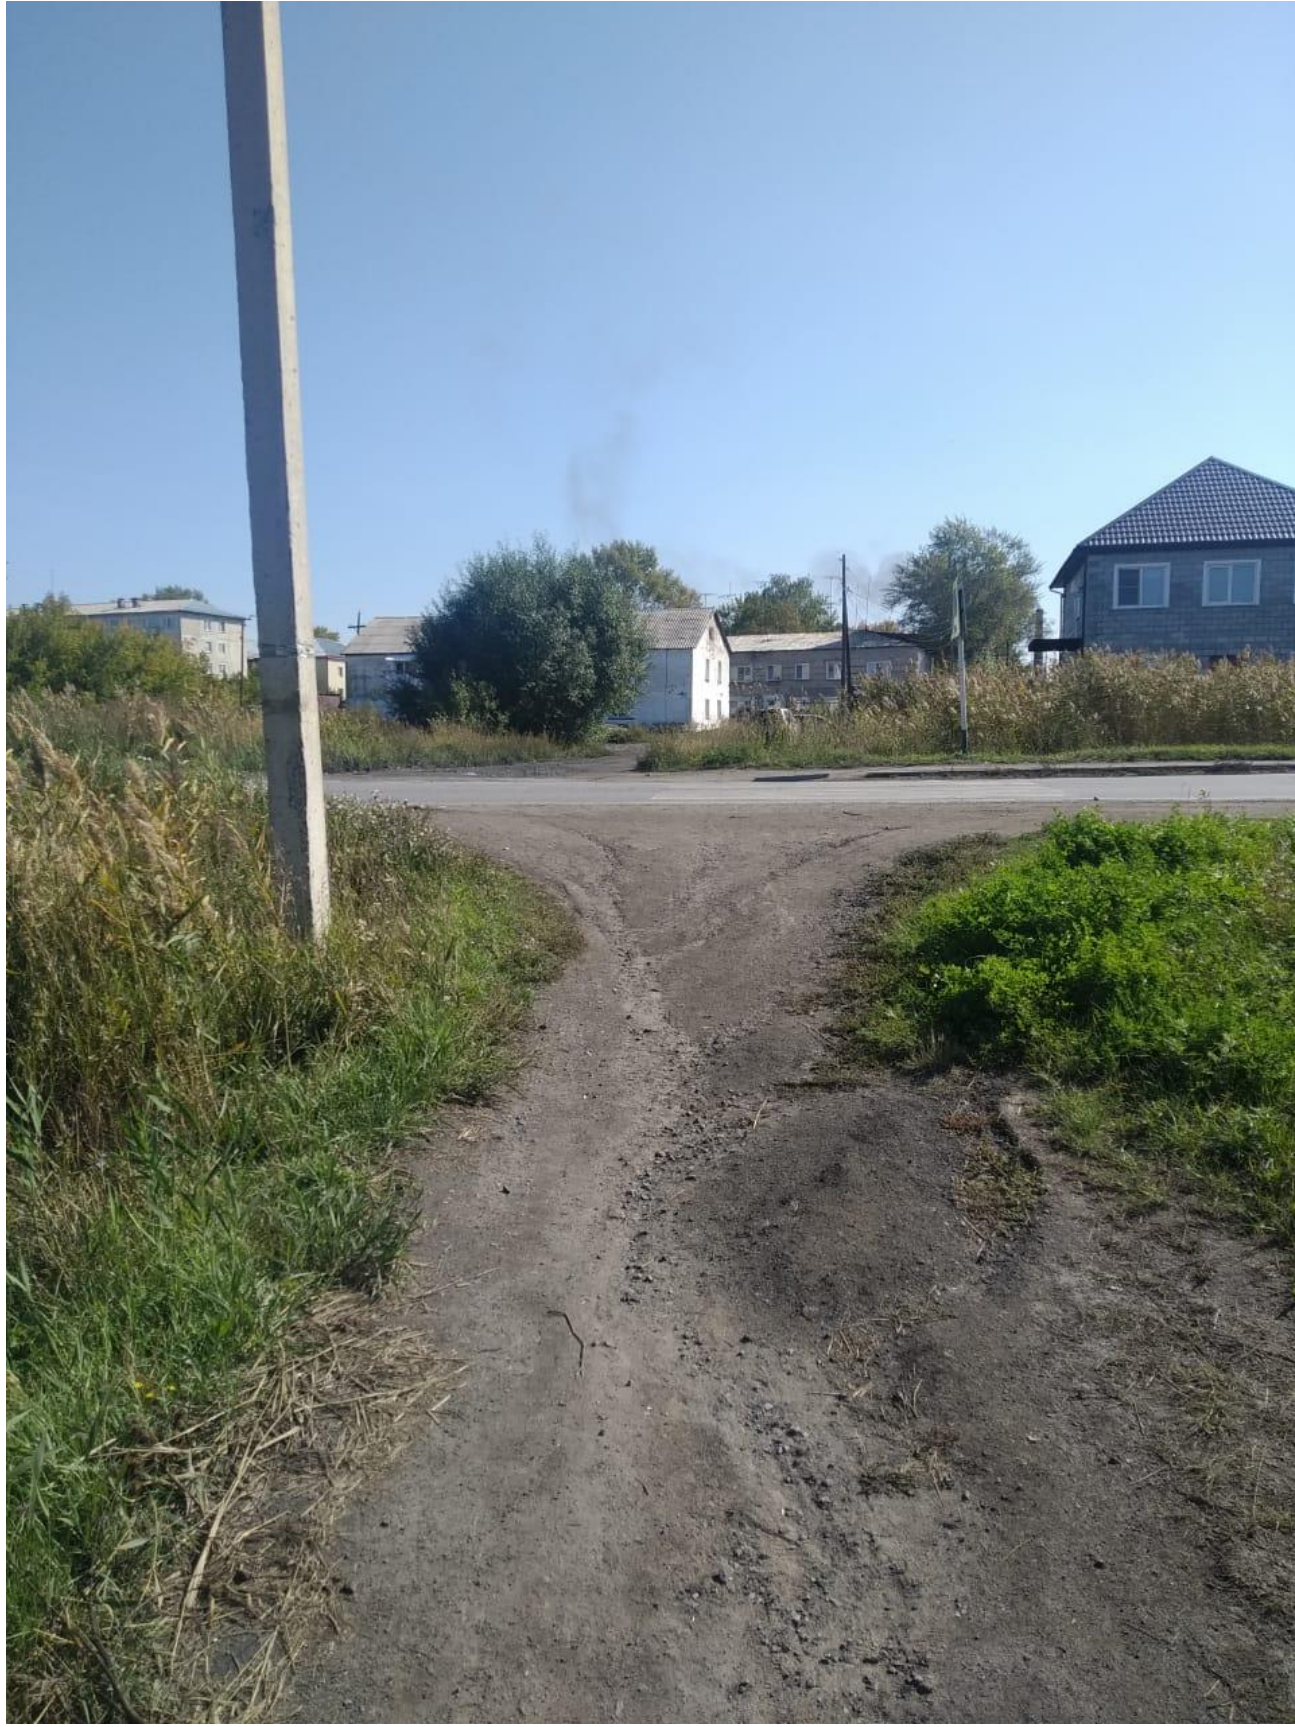



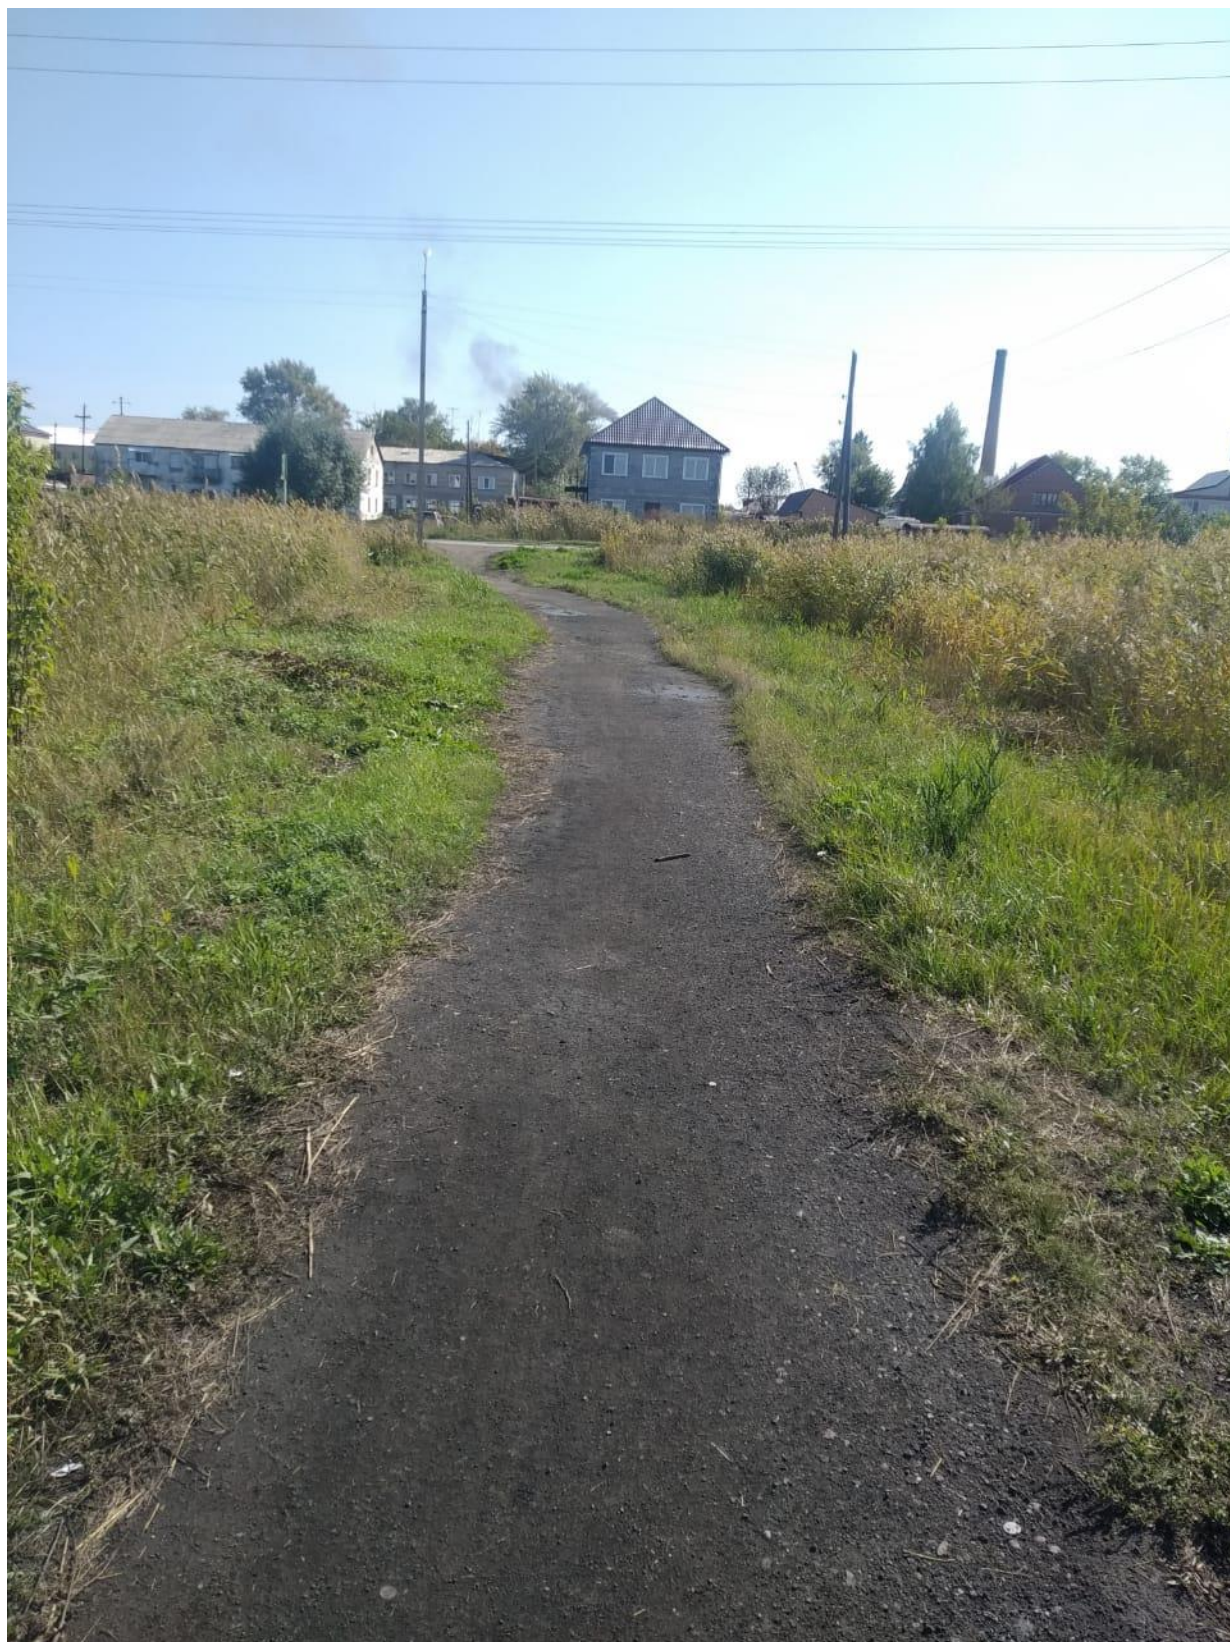

|                |              |              |
|----------------|--------------|--------------|
| ИНВ. №<br>подп | Подп. и дата | Взам. инв. № |
|                |              |              |



|                |              |              |
|----------------|--------------|--------------|
| ИНВ. №<br>подп | Подп. и дата | Взам. инв. № |
|                |              |              |





|                |              |              |
|----------------|--------------|--------------|
| ИНВ. №<br>подп | Подп. и дата | Взам. инв. № |
|                |              |              |





|                |              |              |
|----------------|--------------|--------------|
| ИНВ. №<br>полп | Подп. и дата | Взам. инв. № |
|                |              |              |





|                |              |              |
|----------------|--------------|--------------|
| ИНВ. №<br>полп | Подп. и дата | Взам. инв. № |
|                |              |              |




|                |              |              |
|----------------|--------------|--------------|
| ИНВ. №<br>подп | Подп. и дата | Взам. инв. № |
|                |              |              |





|                |              |              |
|----------------|--------------|--------------|
| ИНВ. №<br>подп | Подп. и дата | Взам. инв. № |
|                |              |              |
|                |              |              |

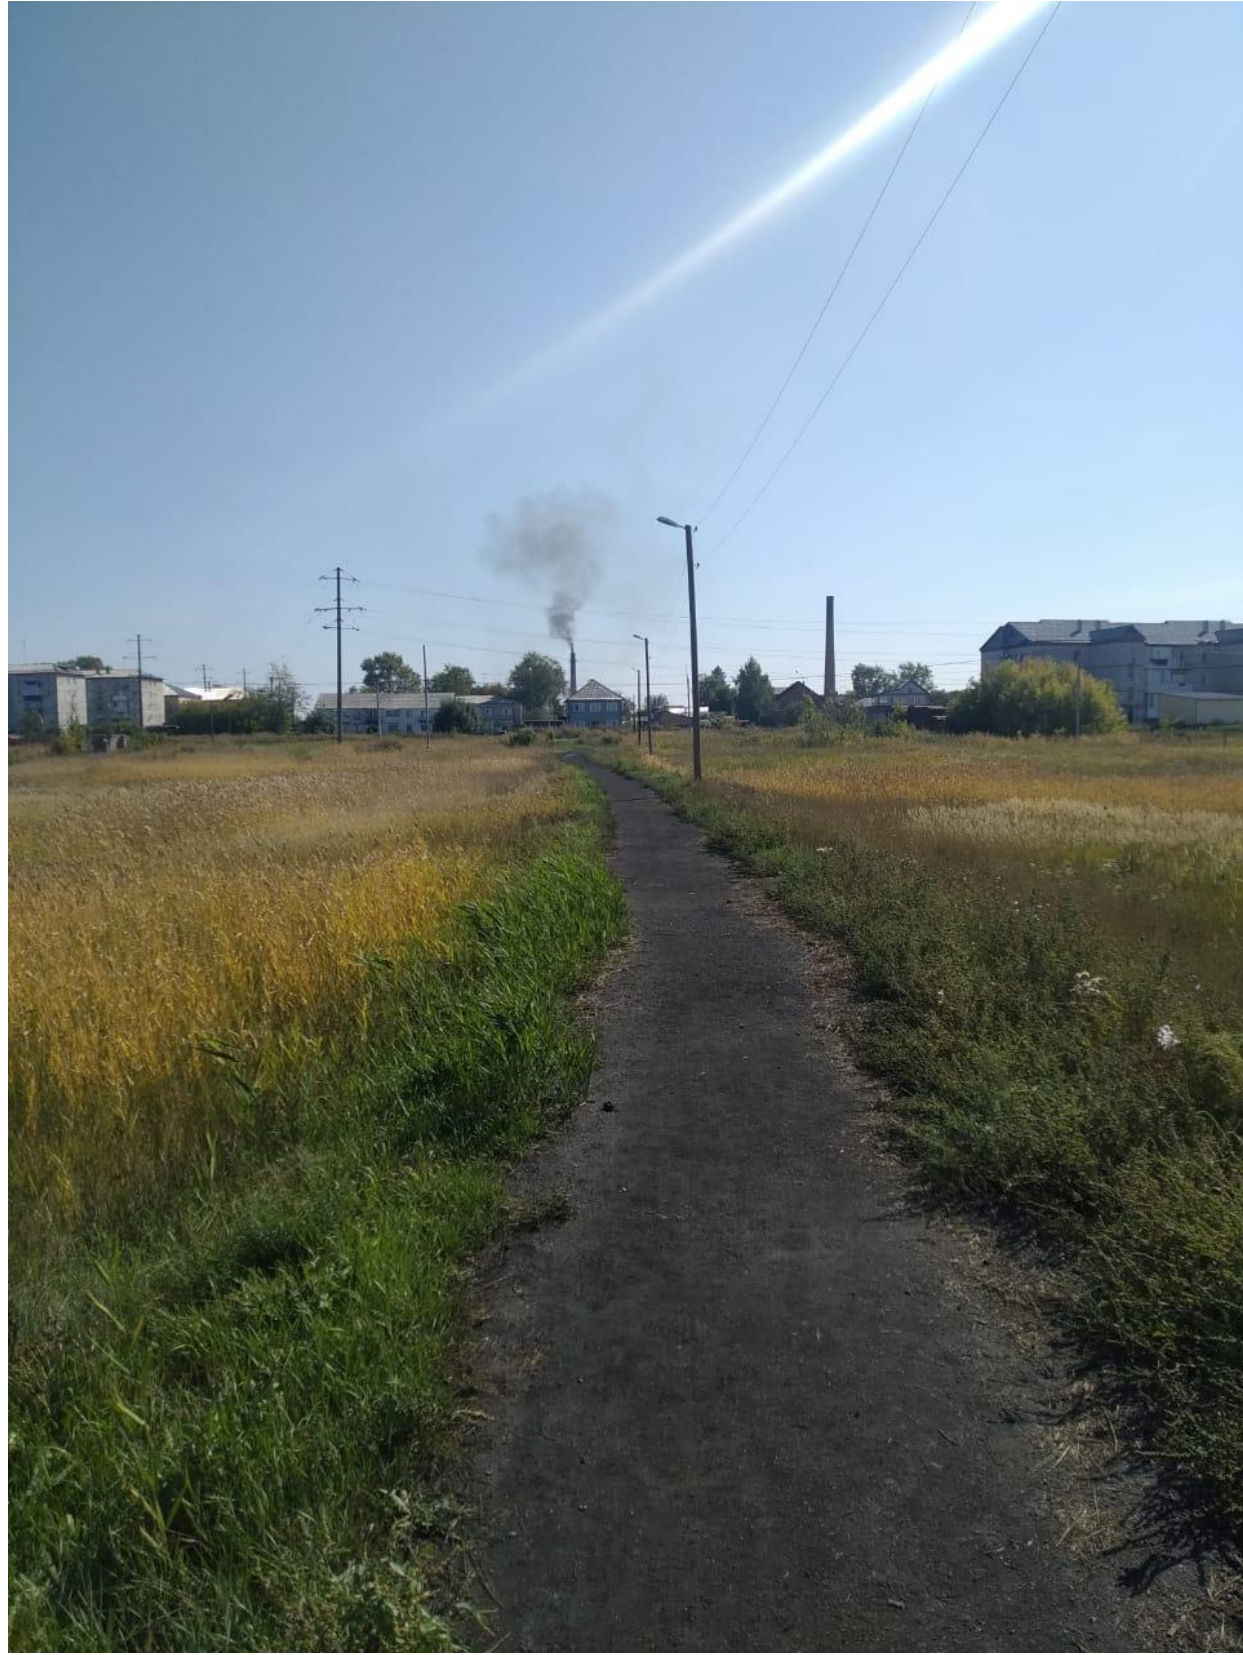





|                |              |              |
|----------------|--------------|--------------|
| ИНВ. №<br>полп | Подп. и дата | Взам. инв. № |
|                |              |              |
|                |              |              |





|              |              |              |  |  |  |  |  |  |  |
|--------------|--------------|--------------|--|--|--|--|--|--|--|
| Согласовано  |              |              |  |  |  |  |  |  |  |
|              |              |              |  |  |  |  |  |  |  |
| Инв. № подл. | Подп. и дата | Взам. инв. № |  |  |  |  |  |  |  |
|              |              |              |  |  |  |  |  |  |  |

|            |          |           |        |       |       |   |                   |      |        |
|------------|----------|-----------|--------|-------|-------|---|-------------------|------|--------|
|            |          |           |        |       |       | ГП106/2020-МО-ЭП                                                                                      |                   |      |        |
|            |          |           |        |       |       | Благоустройство пешеходной зоны по ул. Набережная в г. Купино Купинского района Новосибирской области |                   |      |        |
| Изм.       | Кол. уч. | Лист      | № док. | Подп. | Дата  | Дизайн-проект                                                                                         | Стадия            | Лист | Листов |
| Выполнил   |          | Хохленко  |        |       | 09.20 |   | Э                 | 1    |        |
| Проверил   |          | Тараканов |        |       | 09.20 | Визуализация                                                                                          | ООО "ГРИН-ПРОЕКТ" |      |        |
| Н.контроль |          | Тараканов |        |       |       |   |                   |      |        |





|              |              |              |  |  |  |  |  |  |  |
|--------------|--------------|--------------|--|--|--|--|--|--|--|
| Согласовано  |              |              |  |  |  |  |  |  |  |
|              |              |              |  |  |  |  |  |  |  |
| Инв. № подл. | Подп. и дата | Взам. инв. № |  |  |  |  |  |  |  |
|              |              |              |  |  |  |  |  |  |  |

|            |          |           |        |       |       |   |                   |      |        |
|------------|----------|-----------|--------|-------|-------|---|-------------------|------|--------|
|            |          |           |        |       |       | ГП106/2020-МО-ЭП                                                                                         |                   |      |        |
|            |          |           |        |       |       | Благоустройство пешеходной зоны по ул. Набережная в г. Купино<br>Купинского района Новосибирской области |                   |      |        |
| Изм.       | Кол. уч. | Лист      | № док. | Подп. | Дата  | Дизайн-проект                                                                                            | Стадия            | Лист | Листов |
| Выполнил   |          | Хохленко  |        |       | 09.20 |   | Э                 | 2    |        |
| Проверил   |          | Тараканов |        |       | 09.20 | Визуализация                                                                                             | ООО "ГРИН-ПРОЕКТ" |      |        |
| Н.контроль |          | Тараканов |        |       |       |   |                   |      |        |



|              |              |              |  |  |  |
|--------------|--------------|--------------|--|--|--|
| Согласовано  |              |              |  |  |  |
|              |              |              |  |  |  |
| Инв. № подл. | Подп. и дата | Взам. инв. № |  |  |  |
|              |              |              |  |  |  |



|            |          |           |        |       |       |   |                   |      |        |
|------------|----------|-----------|--------|-------|-------|---|-------------------|------|--------|
|            |          |           |        |       |       | ГП106/2020-МО-ЭП                                                                                         |                   |      |        |
|            |          |           |        |       |       | Благоустройство пешеходной зоны по ул. Набережная в г. Купино<br>Купинского района Новосибирской области |                   |      |        |
| Изм.       | Кол. уч. | Лист      | № док. | Подп. | Дата  | Дизайн-проект                                                                                            | Стадия            | Лист | Листов |
| Выполнил   |          | Хохленко  |        |       | 09.20 |   | Э                 | 3    |        |
| Проверил   |          | Тараканов |        |       | 09.20 | Визуализация                                                                                             | ООО "ГРИН-ПРОЕКТ" |      |        |
| Н.контроль |          | Тараканов |        |       |       |   |                   |      |        |





|              |              |              |  |  |
|--------------|--------------|--------------|--|--|
| Согласовано  |              |              |  |  |
|              |              |              |  |  |
|              |              |              |  |  |
|              |              |              |  |  |
| Инф. № подл. | Подп. и дата | Взам. инф. № |  |  |
|              |              |              |  |  |

|            |         |           |        |       |       |   |                   |      |        |
|------------|---------|-----------|--------|-------|-------|---|-------------------|------|--------|
|            |         |           |        |       |       | ГП106/2020-МО-ЭП                                                                                         |                   |      |        |
|            |         |           |        |       |       | Благоустройство пешеходной зоны по ул. Набережная в г. Купино<br>Купинского района Новосибирской области |                   |      |        |
| Изм.       | Кол.уч. | Лист      | № док. | Подп. | Дата  | Дизайн-проект                                                                                            | Стадия            | Лист | Листов |
| Выполнил   |         | Хохленко  |        |       | 09.20 |   | Э                 | 4    |        |
| Проверил   |         | Тараканов |        |       | 09.20 | Визуализация                                                                                             | ООО "ГРИН-ПРОЕКТ" |      |        |
| Н.контроль |         | Тараканов |        |       |       |   |                   |      |        |





|              |              |              |  |  |  |  |
|--------------|--------------|--------------|--|--|--|--|
| Согласовано  |              |              |  |  |  |  |
|              |              |              |  |  |  |  |
| Инф. № подл. | Подп. и дата | Взам. инф. № |  |  |  |  |
|              |              |              |  |  |  |  |

|            |          |           |        |       |       |   |                   |      |        |
|------------|----------|-----------|--------|-------|-------|---|-------------------|------|--------|
|            |          |           |        |       |       | ГП106/2020-МО-ЭП                                                                                         |                   |      |        |
|            |          |           |        |       |       | Благоустройство пешеходной зоны по ул. Набережная в г. Купино<br>Купинского района Новосибирской области |                   |      |        |
| Изм.       | Кол. уч. | Лист      | № док. | Подп. | Дата  | Дизайн-проект                                                                                            | Стадия            | Лист | Листов |
| Выполнил   |          | Хохленко  |        |       | 09.20 |   | Э                 | 5    |        |
| Проверил   |          | Тараканов |        |       | 09.20 | Визуализация                                                                                             | ООО "ГРИН-ПРОЕКТ" |      |        |
| Н.контроль |          | Тараканов |        |       |       |   |                   |      |        |