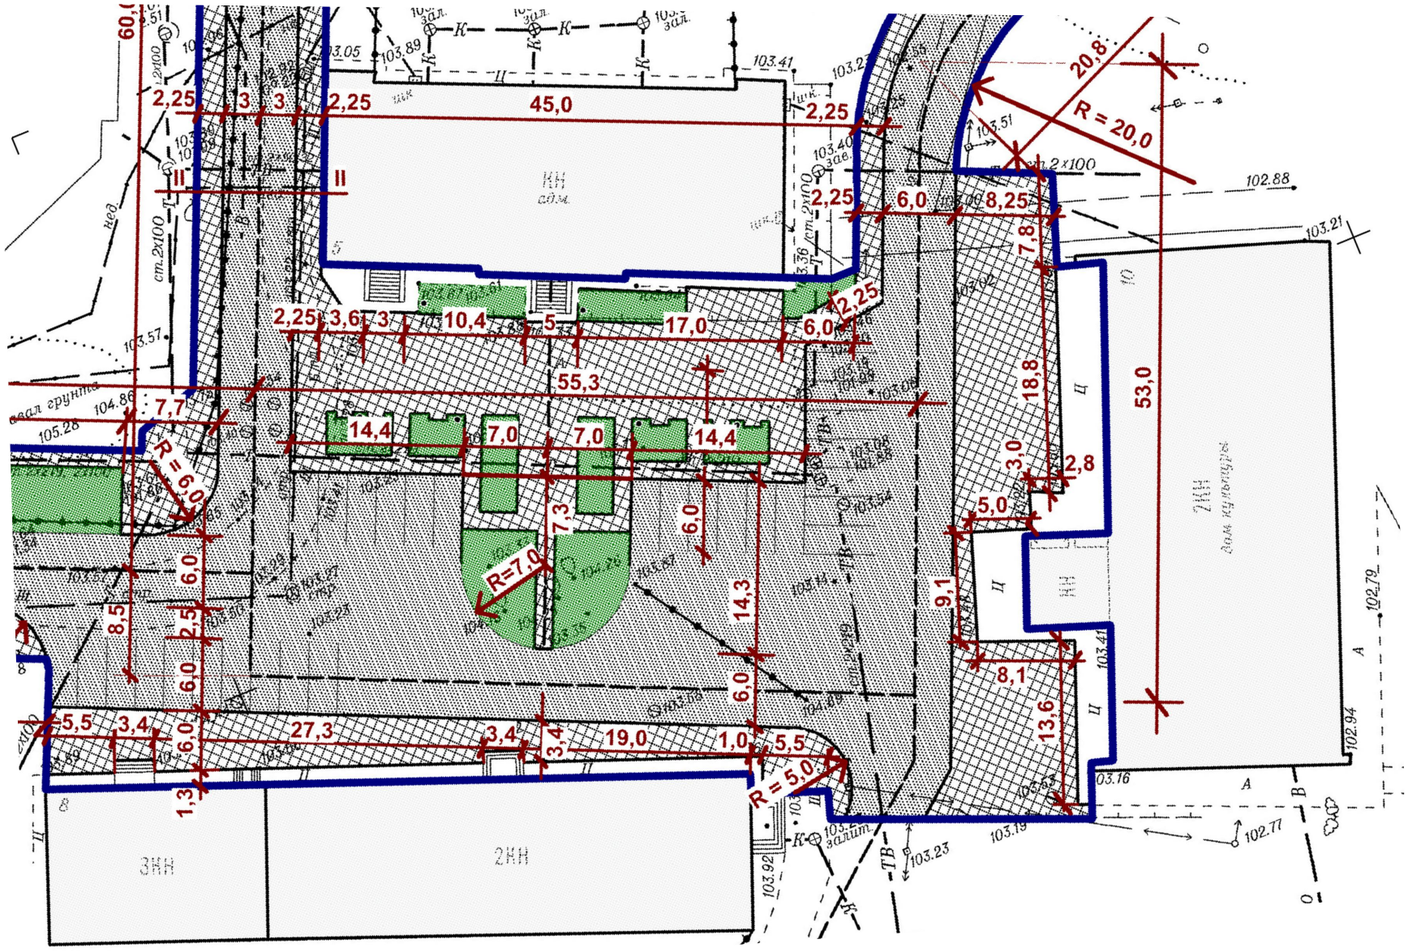

Условные обозначения	
Условное обозначение	Наименование
	Асфальтобетонное покрытие проезда
	Газонное покрытие
	Покрытие тротуара из брусчатки

Примечания:
1. Расстановка элементов благоустройства показана условно.

Изм.	Кол.уч.	Лист	№док.	Подпись	Дата
Разработал		Кузнецов			09.19
Проверил		Лобанов			09.19

103-09.2019-ПЗУ-1

Благоустройство общественной территории по ул. Солнечная в п. Мичуринский Новосибирского района Новосибирской области

ул. Солнечная

Стадия	Лист	Листов
П	1	1

План-схема благоустройства. М 1:500

ООО "СельСтрой Проект"

Согласовано

Взам. инв. №

Подпись и дата

Инв. № подл.

Копировал

Формат А3

297х420