


Киевская 18, 20, 24

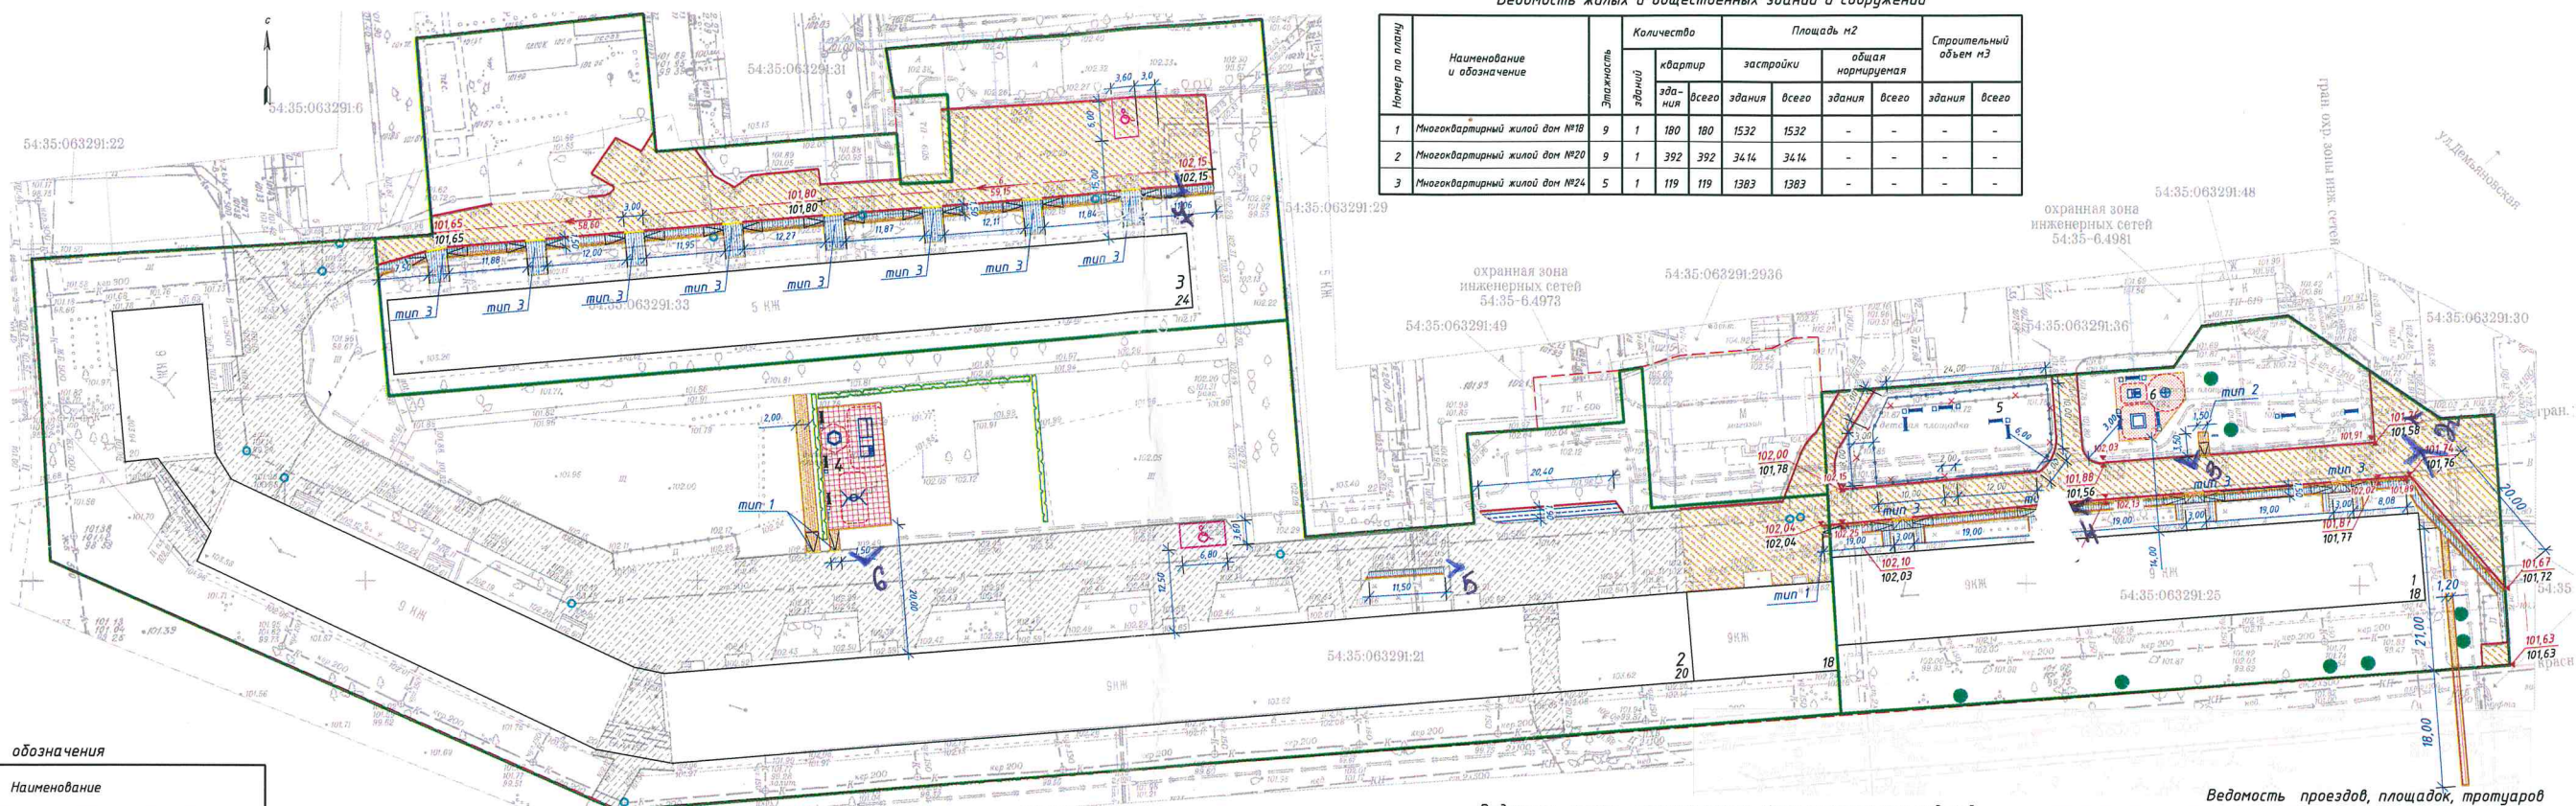

Ведомость жилых и общественных зданий и сооружений										
Номер по плану	Наименование и обозначение	Этажность	Количество		Площадь м2				Строительный объем м3	
			зданий	квартир	застройки	общая нормируемая		зданий	всего	
						здания	всего			
1	Многоквартирный жилой дом №18	9	1	180	180	1532	1532	-	-	-
2	Многоквартирный жилой дом №20	9	1	392	392	3414	3414	-	-	-
3	Многоквартирный жилой дом №24	5	1	119	119	1383	1383	-	-	-

Условные обозначения	
Условный знак	Наименование
	Границы земельного отвода участков по ЕГРН
	Граница земельного отвода участков по ПБДТ
	МКД № 18, 20, 24
	Ремонт дворового проезда, тип1
	Ремонт дворового проезда (исправление профиля), тип1.1
	Обустройство уширения дворового проезда, тип2
	Обустройство пешеходных дорожек, тротуаров (ремонт), тип3
	Обустройство пешеходных дорожек, тротуаров (новое покрытие), тип3.1
	Резиновое покрытие детской площадки МКД №20, тип4
	Лесное покрытие детской площадки МКД №18, тип5
	Парковочное место для МГН
	Пандус
	Обустройство пешеходных дорожек, тротуаров, вне рамок МП "Формирование современной городской среды"
	Проектная отметка
	Существующая отметка покрытия
	Уклон (в тысячных)
	Направление стока воды вдоль бортового камня
	Протяженность стока (в метрах)
	Регулирование высотного положения крышек колодезев

Ведомость площадок		
Номер по ген. пл.	Наименование	Примечание
4	Детская площадка МКД №20	проектируемая
5	Площадка отдыха МКД №18	существующая
6	Детская площадка МКД №18	проектируемая

Ведомость элементов озеленения				
Но-мер п.п.	Обозначение	Наименование пород и вид насаждений	Высота м	Количество
1		Посадка деревьев хвойных пород: сосна, шт.	1,3-1,5	8
2		Кустарник рядовой посадки: дерен, м/шт.	0,5	76/76

Регулирование высотного положения крышек колодезев	
Тип 1	7 шт.
Тип 1.1	2 шт.
Тип 3	2 шт.
Тип 3.1	1 шт.

Ведомость демонтируемых МАФ			
Поз.	Наименование	Кол. шт.	Примечание
МКД № 18:			
1	Скамья 2000х500х300мм	6	демонтаж с утилизацией
2	Песочница 2000х2000х300мм	1	демонтаж с утилизацией
МКД № 20:			
3	Скамья 2000х500х300мм	2	демонтаж с утилизацией
4	Урна 400х400х400мм	1	демонтаж с утилизацией
5	Горка "Дино" 3000х570х2380мм	1	демонтаж с утилизацией
6	Песочница "Рамашка" 1620х1620х1410мм	1	демонтаж с утилизацией
7	Спортивный комплекс 2100х1900х2500мм	1	демонтаж с утилизацией
8	Лиана 3740х740х1850мм	3	демонтаж с утилизацией
9	Качели (1780х1450х1920мм)*	1	

* До начала производства работ демонтаж существующей качели производится силами собственника МКД №20.

Ведомость малых архитектурных форм и переносных изделий			
Поз	Условное обозначение	Наименование	Примечание
МКД №18			
1		Песочница L=2000мм (2100х2100х290мм)	1 из торговой сети
2		Джип (1200х950х1020мм)	1 из торговой сети
3		Карусель со сплошным сидением (1660х1660х800мм)	1 из торговой сети
4		Информационная стойка (2120х860х40мм)	1 из торговой сети
5		Скамейка бетонная (2240х500х700мм)	10 из торговой сети
6		Урна бетонная "Кирпич" (400х400х670мм)	9 из торговой сети
7		Обустройство ограждения (2000х40х600мм), м/шт	74/37 из торговой сети
МКД №20			
8		Урна деревянная на ж/б основании (450х450х720мм)	3 из торговой сети
9		Лавочка со спинкой	3 существующая, переустановка
10		Детский игровой комплекс "Экостиль" (5740х2040х2500мм)	1 из торговой сети
11		Качели Гнездо (3630х2380х2770мм)	1 из торговой сети
12		Информационный стенд (1120х58х2120мм)	1 из торговой сети
13		Песочница (2280х2000х230мм)	1 из торговой сети

Ведомость проездов, площадок, тротуаров			
Ном. п.п.	Наименование	Тип	Примечание
1	Ремонт дворового проезда (установка БР100.30.15 L=263м)	1	3140
2	Ремонт дворового проезда (исправление профиля, установка БР100.30.15 L=535м)	1.1	2290
3	Обустройство уширения дворового проезда (установка БР100.30.15 L=23м)	2	40
4	Оборудование пешеходных дорожек, тротуаров (ремонт), установка БР100.20.8 L=203м)	3	399
5	Оборудование пешеходных дорожек, тротуаров (новое покрытие), установка БР100.20.8 L=210м)	3.1	172
6	Оборудование детской площадки МКД№20, установка БР100.20.8 L=56м)	4	176
7	Оборудование детской площадки МКД№18, установка БР100.20.8 L=37м)	5	86

А.21.22-ПЗУ			
Благоустройство дворовой территории многоквартирных домов №18, №20, №24 по ул. Киевская в Ленинском районе г.Новосибирска			
Изм. Кол.ч. Лист № док. Подпись Дата	Разраб. Чернов	06.06.22	06.06.22
Пров. Саранчуков	06.06.22	06.06.22	06.06.22
И.контр. Селихова		06.06.22	06.06.22
ГИП Лещенко		06.06.22	06.06.22
Схема планировочной организации земельного участка. М1:500		П	2
000"Формат Проект"		Формат А3*3 (420*891)	