

ООО "УК "Сибирский стандарт""

**Благоустройство дворовой территории многоквартирного дома,
расположенного по адресу: г.Бердск,
микрорайон, 3**

Проектная документация**Раздел 2 "Схема планировочной организации земельного участка"****104.708-ПЗУ****2020 г.**



ООО «Промтехпроект»

Россия, 633004, Новосибирская область, г.Бердск, ул.Пушкина, 174

адрес фактического местонахождения: ул.Вокзальная 26, оф.309

телефон/факс 8 (38341) 55004, E-Mail: PT-Project@mail.ru

№ СРО-П-046-09112009

ООО "УК "Сибирский стандарт""

**Благоустройство дворовой территории многоквартирного дома,
расположенного по адресу: г.Бердск,
микрорайон, 3**

Проектная документация

Раздел 2 "Схема планировочной организации земельного участка"

104.708-ПЗУ

Директор ООО «Промтехпроект»


ГАП ООО «Промтехпроект»



А.В. Петьков

В.И. Иванова

2020 г.

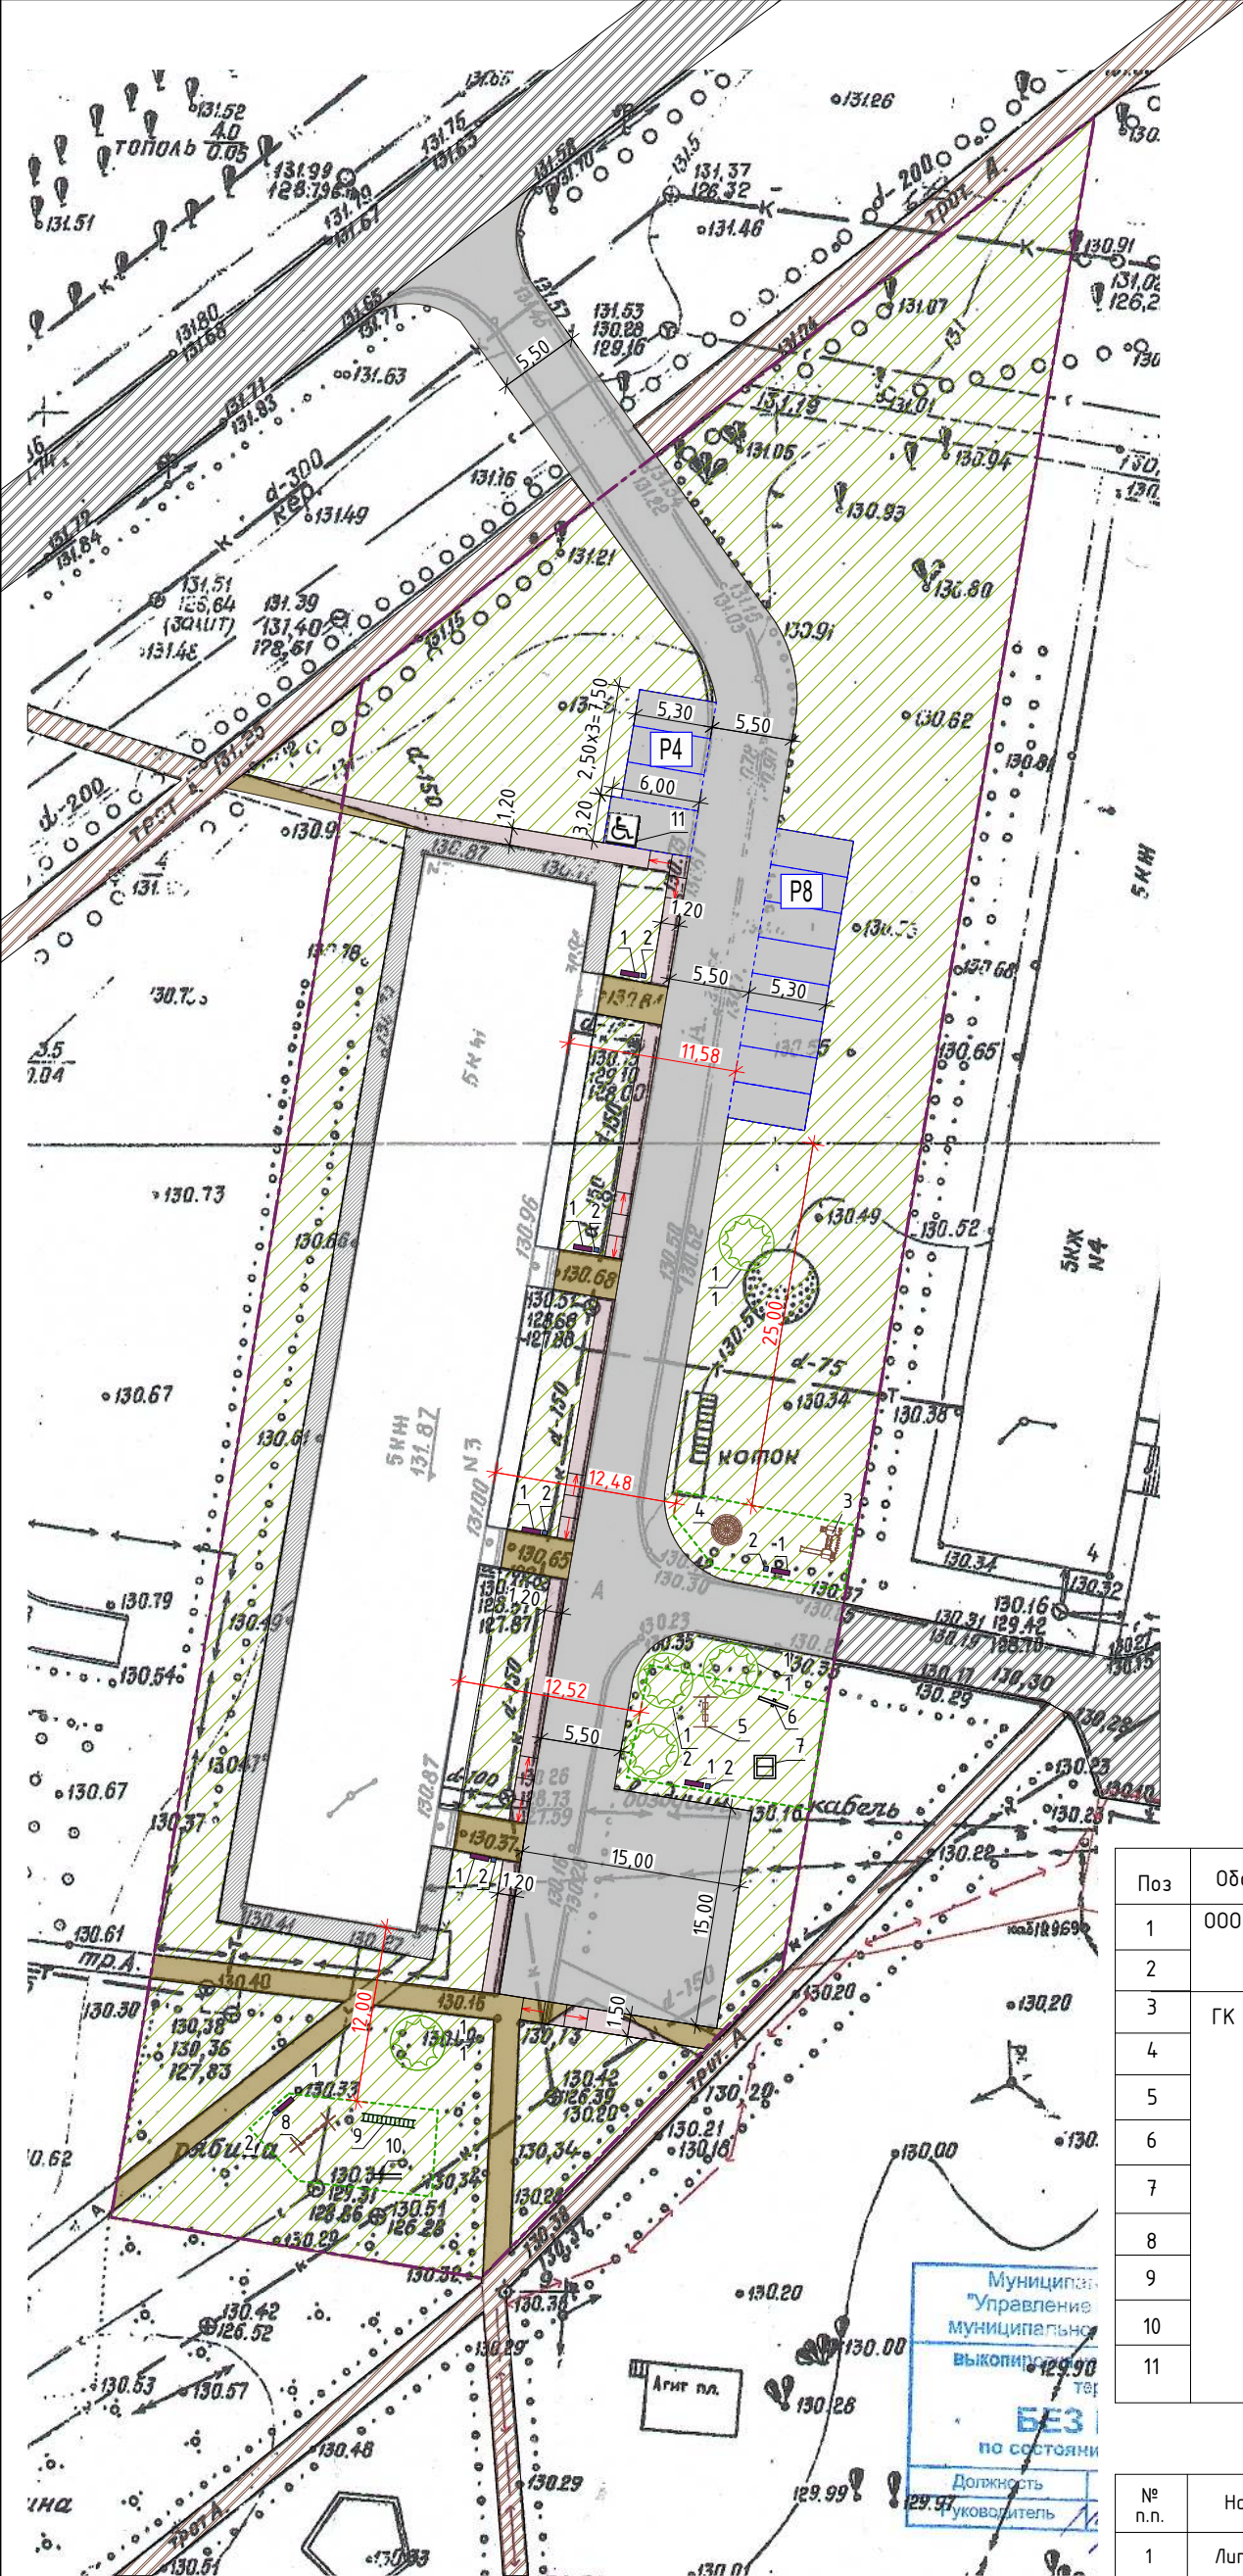

Условные обозначения:

- Тип I (проезды)
- Тип V (тротуары по ремонту. 10см)
- Тип IV (тротуары)
- газон новый
- газон сущ.
- тротуар, отмостка сущ.
- проезд сущ.
- P6 - Парковка гостевая
- Парковка для маломобильных граждан, с установкой дорожного знака
- Посадка деревьев
- Контур детских и спортивных площадок в газоне
- Граница участка землеотвода
- Устройство пандуса

Ведомость малых архитектурных форм и переносных изделий.

Поз	Обозначение	Наименование	Кол-во	Примечания
1	000 Посад	Скамейка	7	шт.
2		Урна	6	шт.
3	ГК Мастер	Игровой комплекс горка	1	шт.
4		Карусель	1	шт.
5		Качели двойные	1	шт.
6		Качели балансир	1	шт.
7		Песочница с навесом	1	шт.
8		Турник	1	шт.
9		Руколаз	1	шт.
10		Брусья	1	шт.
11		Установка знака дорожного движения 6.4; 8.17 Металлический столб и фундамент	1	шт.

Ведомость объемов работ по озеленению



№ п.п.	Наименование породы или вида насаждения	Количество	Ед.изм.
1	Липа мелколистная, или сердцевидная	5	шт.

104.708-ПЗУ					
г. Бердск. 000 УК СИБИРСКИЙ СТАНДАРТ Благоустройство дворовой территории в г. Бердске по адресу: микрорайон, 3					
Изм.	Кол.уч.	Лист.	№ док.	Подп.	Дата
Архитектор	Иванова				
Проверил	Шульцев				
Н. контроль	Галкина				
Благоустройство дворовой территории многоквартирного дома, расположенного по адресу: г.Бердск, Микрорайон, 3				Стадия	Лист
План благоустройства				ЭП	1
				000 Промтехпроект	



						104.708-ПЗУ			
						г. Бердск. 000 УК СИБИРСКИЙ СТАНДАРТ Благоустройство дворовой территории в г. Бердске по адресу: микрорайон, 3			
Изм.	Кол.уч.	Лист.	№ док.	Подп.	Дата	Благоустройство дворовой территории многоквартирного дома, расположенного по адресу: г.Бердск, Микрорайон, 3	Стадия	Лист	Листов
Архитектор	Иванова			<i>Иванова</i>			ЭП	2	
Проверил	Шульцев			<i>Шульцев</i>					
Н. контроль	Галкина			<i>Галкина</i>		3-D вид 1	000 Промтехпроект		

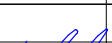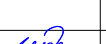

						104.708-ПЗУ			
						г. Бердск. 000 УК СИБИРСКИЙ СТАНДАРТ Благоустройство дворовой территории в г. Бердске по адресу: микрорайон, 3			
Изм.	Кол.уч.	Лист.	№ док.	Подп.	Дата	Благоустройство дворовой территории многоквартирного дома, расположенного по адресу: г.Бердск, Микрорайон, 3	Стадия	Лист	Листов
Архитектор	Иванова						ЭП	6	
Проверил	Шульцев								
Н. контроль	Галкина					3-Д вид 5	000 Промтехпроект		