



Условные обозначения




Согласовано			
Взам. инв. №			
Подп. и дата			
Инв. № подл.			

						42-19					
						с Битки Сузунский район Новосибирской области					
Изм	Кол.уч	Лист	№докум	Подп.	Дата	Благоустройство территории парка памяти Великой Отечественной войны			Стадия	Лист	Листов
Разраб.	Гусева								П	1	7
						Ситуационный план			ООО "Разнострой"		
ГИП	Костина				00.02.2020						
Н.контр.	Хохлова				00.02.2020						

Условные обозначения

- Граница участка
- Существующие ограждение
- Теплотрасса
- Покрытие из тротуарной плитки
- Существующие озеленение
- Существующие озеленение
- Деревья под вырубку

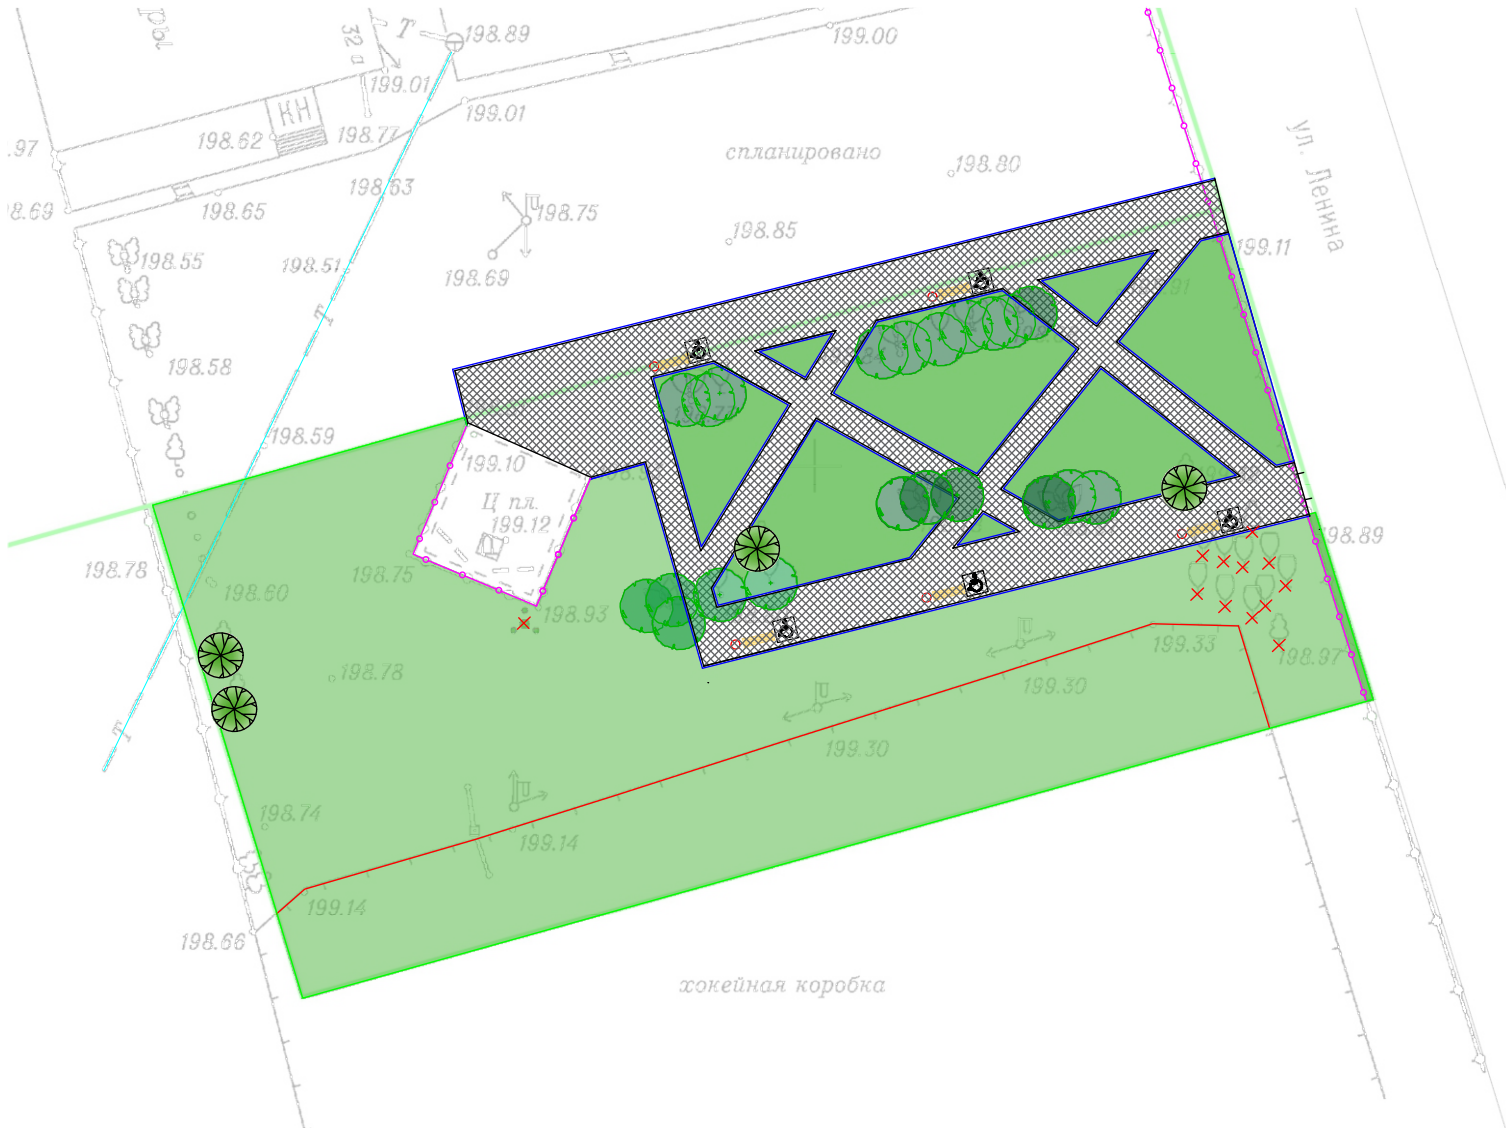

Согласовано					
	Изм. №	Подп. и дата	Взам. инв. №		
	Инв. № подл.				

Поз.	Наименование	Объем,м3	Кол-во
1	Тополь	1.5	6
2	Тополь	2	3
3	Тополь	0.3	2

						42-19			
						с Битки Сузунский район Новосибирской области			
Изм	Кол.уч	Лист	№докум	Подп.	Дата	Благоустройство территории парка памяти Великой Отечественной войны	Стадия	Лист	Листов
Разраб.		Гусева					П	4	
ГИП	Костина				10.02.2020	Схема демонтажных работ М 1:300	ООО "Разнострой"		
Н.контр.	Хохлова				10.02.2020				



Скамья



Урна



Поз.	Условное обозначение	Наименование	Кол-во
1		Скамья	5
2		Урна	5

						42-19			
						с Битки Сузунский район Новосибирской области			
Изм	Кол.уч	Лист	№докум	Подп.	Дата	Благоустройство территории парка памяти Великой Отечественной войны	Стадия	Лист	Листов
Разраб.		Гусева					П	6	
ГИП		Костина			0.02.2020	План расстановки МАФ М 1:300	ООО "Разнострой"		
Н.контр.		Хохлова			0.02.2020				

Согласовано

Взам. инв. №


Полп. и дата

Инв. № подл.



Устройство покрытия

- Плита бетонная тротуарная 50х100х200 по ГОСТ 17608-91
- Песок строительный Мк=2.0-2.5 по ГОСТ 8736-93 100мм
- Дорнит 200 г/м² по ГОСТ Р 53225-2008
- Щебень фракцией 20-40 М800 по ГОСТ 8267-93 100мм
- Уплотненный грунт 250мм

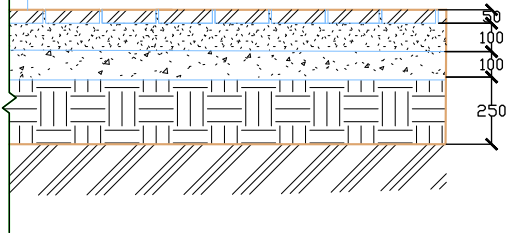

Поз.	Условное обозначение	Наименование	Тип	Площадь, м2
1		Покрытие из тротуарной плитки	1	394
2		Газон	2	228

42-19

с. Битки Сузунский район Новосибирской области

						42-19						
						с. Битки Сузунский район Новосибирской области						
Изм.	Кол. уч.	Лист	№ док.	Подпись	Дата	Благоустройство территории парка памяти Великой Отечественной войны				Стадия	Лист	Листов
Разраб.	Гусева									П	3	
ГИП	Костина				10.02.2020	План покрытий М 1:300 Типы покрытий				ООО "Разнострой"		
Н.контр.	Хохлова				10.02.2020							

Согласовано

Взам. инв. №

Полп. и дата

Инв. № подл.

Условные обозначения


- Граница участка
- Существующие ограждение
- Подпорная стенка
- Покрытие из тротуарной плитки
- Существующие озеленение
- Существующие озеленение

хоккейная коробка

						42-19			
						с Битки Сузунский район Новосибирской области			
Изм	Кол.уч	Лист	№докум	Подп.	Дата	Благоустройство территории парка памяти Великой Отечественной войны	Стадия	Лист	Листов
Разраб.		Гусева					П	2	
ГИП		Костина			0.02.2020	Схема планировочной организации участка М 1:500	ООО "Разнострой"		
Н.контр.		Хохлова			0.02.2020				

Копировал

Формат А3

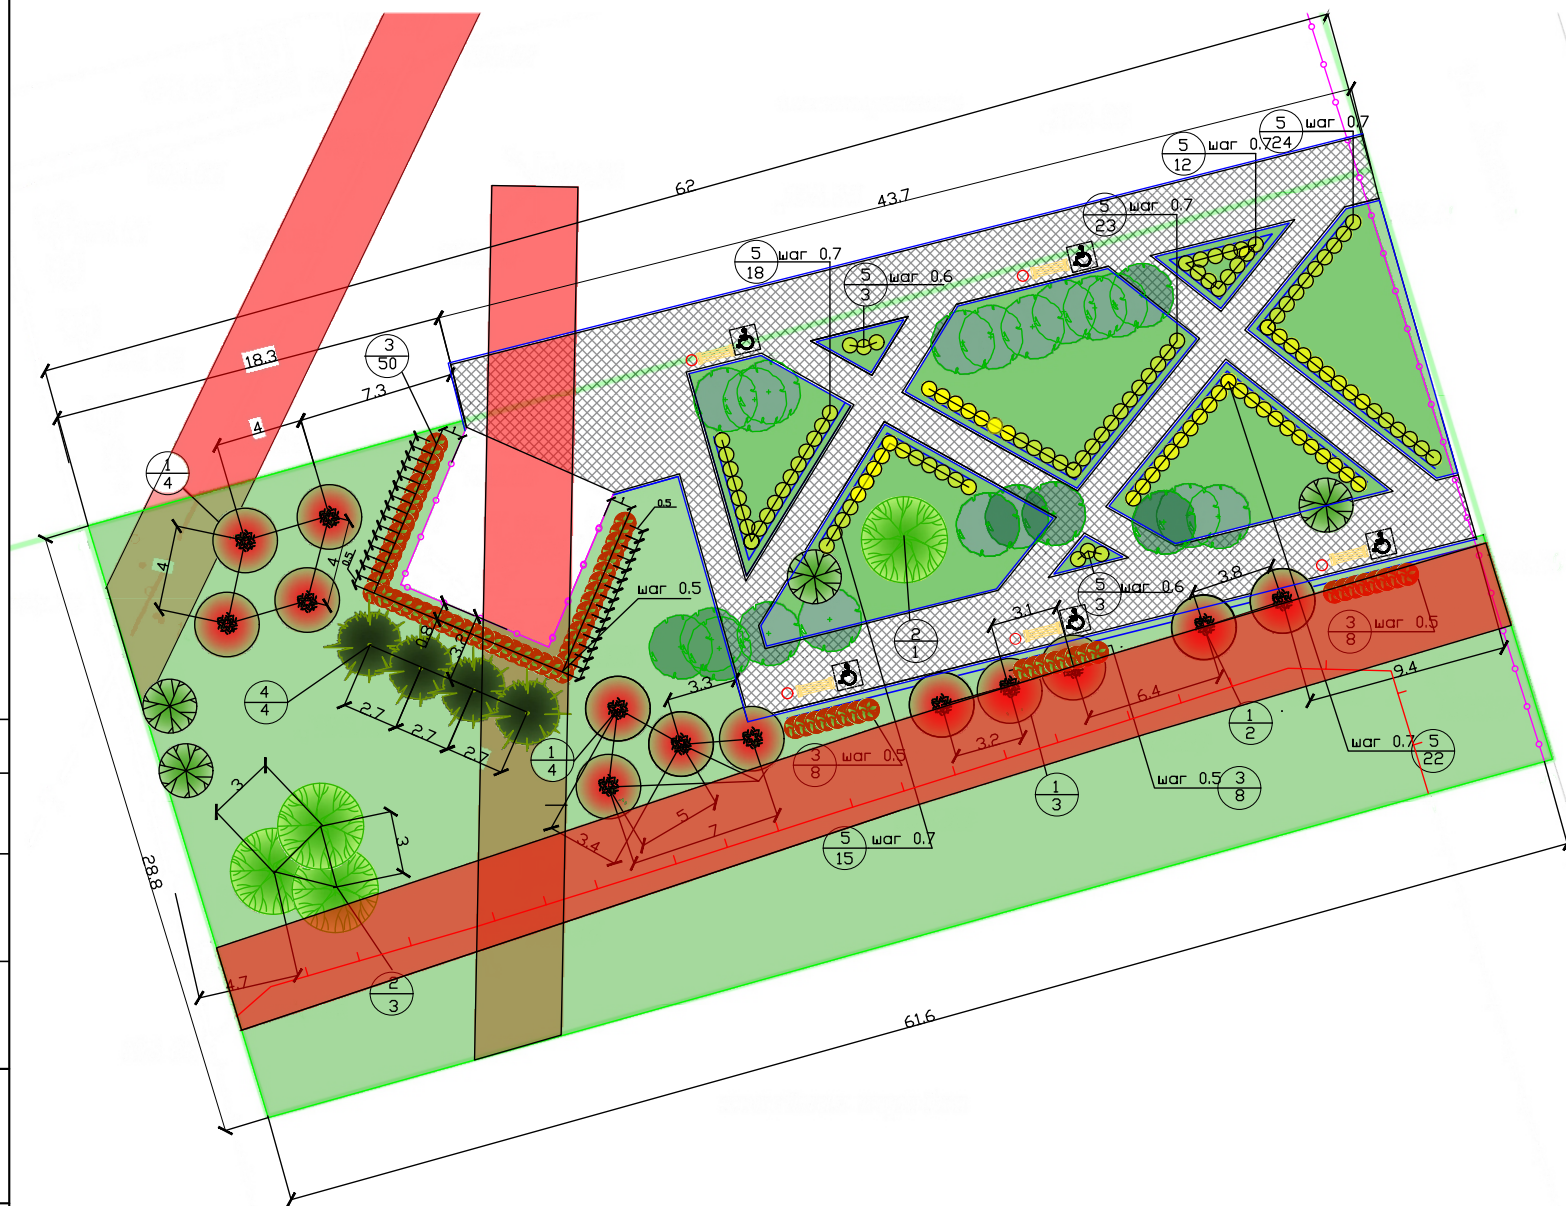

Ель обыкновенная



Пузыреплодник краснолистный (диабло)



Рябина



Спирея золотистая

Поз.	Условное обозначение	Наименование	Кондиция h,ком	Кол-во
1		Рябина	2.5-3м;0.5м	13
2		Береза обыкновенная	2-2.5м,0.5м	4
3		Пузыреплодник краснолиственный	0.7-0.9м,0.3м	74
4		Ель обыкновенная	1.2-1.5м,0.5м	4
5		Спирея золотистая	0.3-0.5м,0.3м	116

						42-19			
						с Битки Сузунский район Новосибирской области			
Изм	Кол.уч	Лист	№ докум	Подп.	Дата				
Разраб.		Гусева				Благоустройство территории парка памяти Великой Отечественной войны	Стадия	Лист	Листов
							П	5	
ГИП		Костина			0.02.2020	План озеленения М 1:250	ООО "Разнострой"		
Н.контр.		Хохлова			0.02.2020				

Формат А3