


ИП Шульц В.А.

Ремонт сквера в микрорайоне "Ложок" г.Искитима

Новосибирская область, г.Искитим, м/р "Ложок"

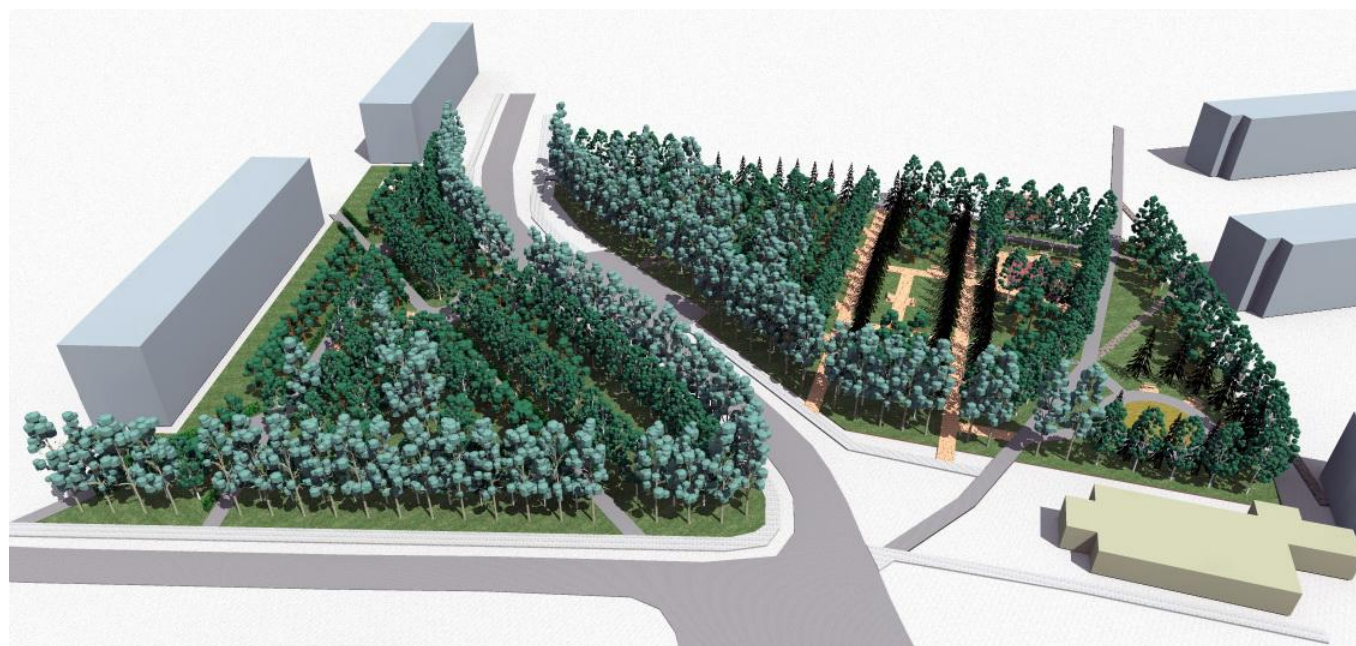

Проектное предложение

2804-160-ПП

Том - 2

2018г.

ИП Шульц В.А.

Ремонт сквера в микрорайоне "Ложок" г.Искитима

Новосибирская область, г.Искитим, м/р "Ложок"

Проектное предложение

2804-160-ПП

Том - 2

Индивидуальный предприниматель




Шульц В.А.

Искитим - 2018г.

М 1:1000

Зонирование территории

Условные обозначения

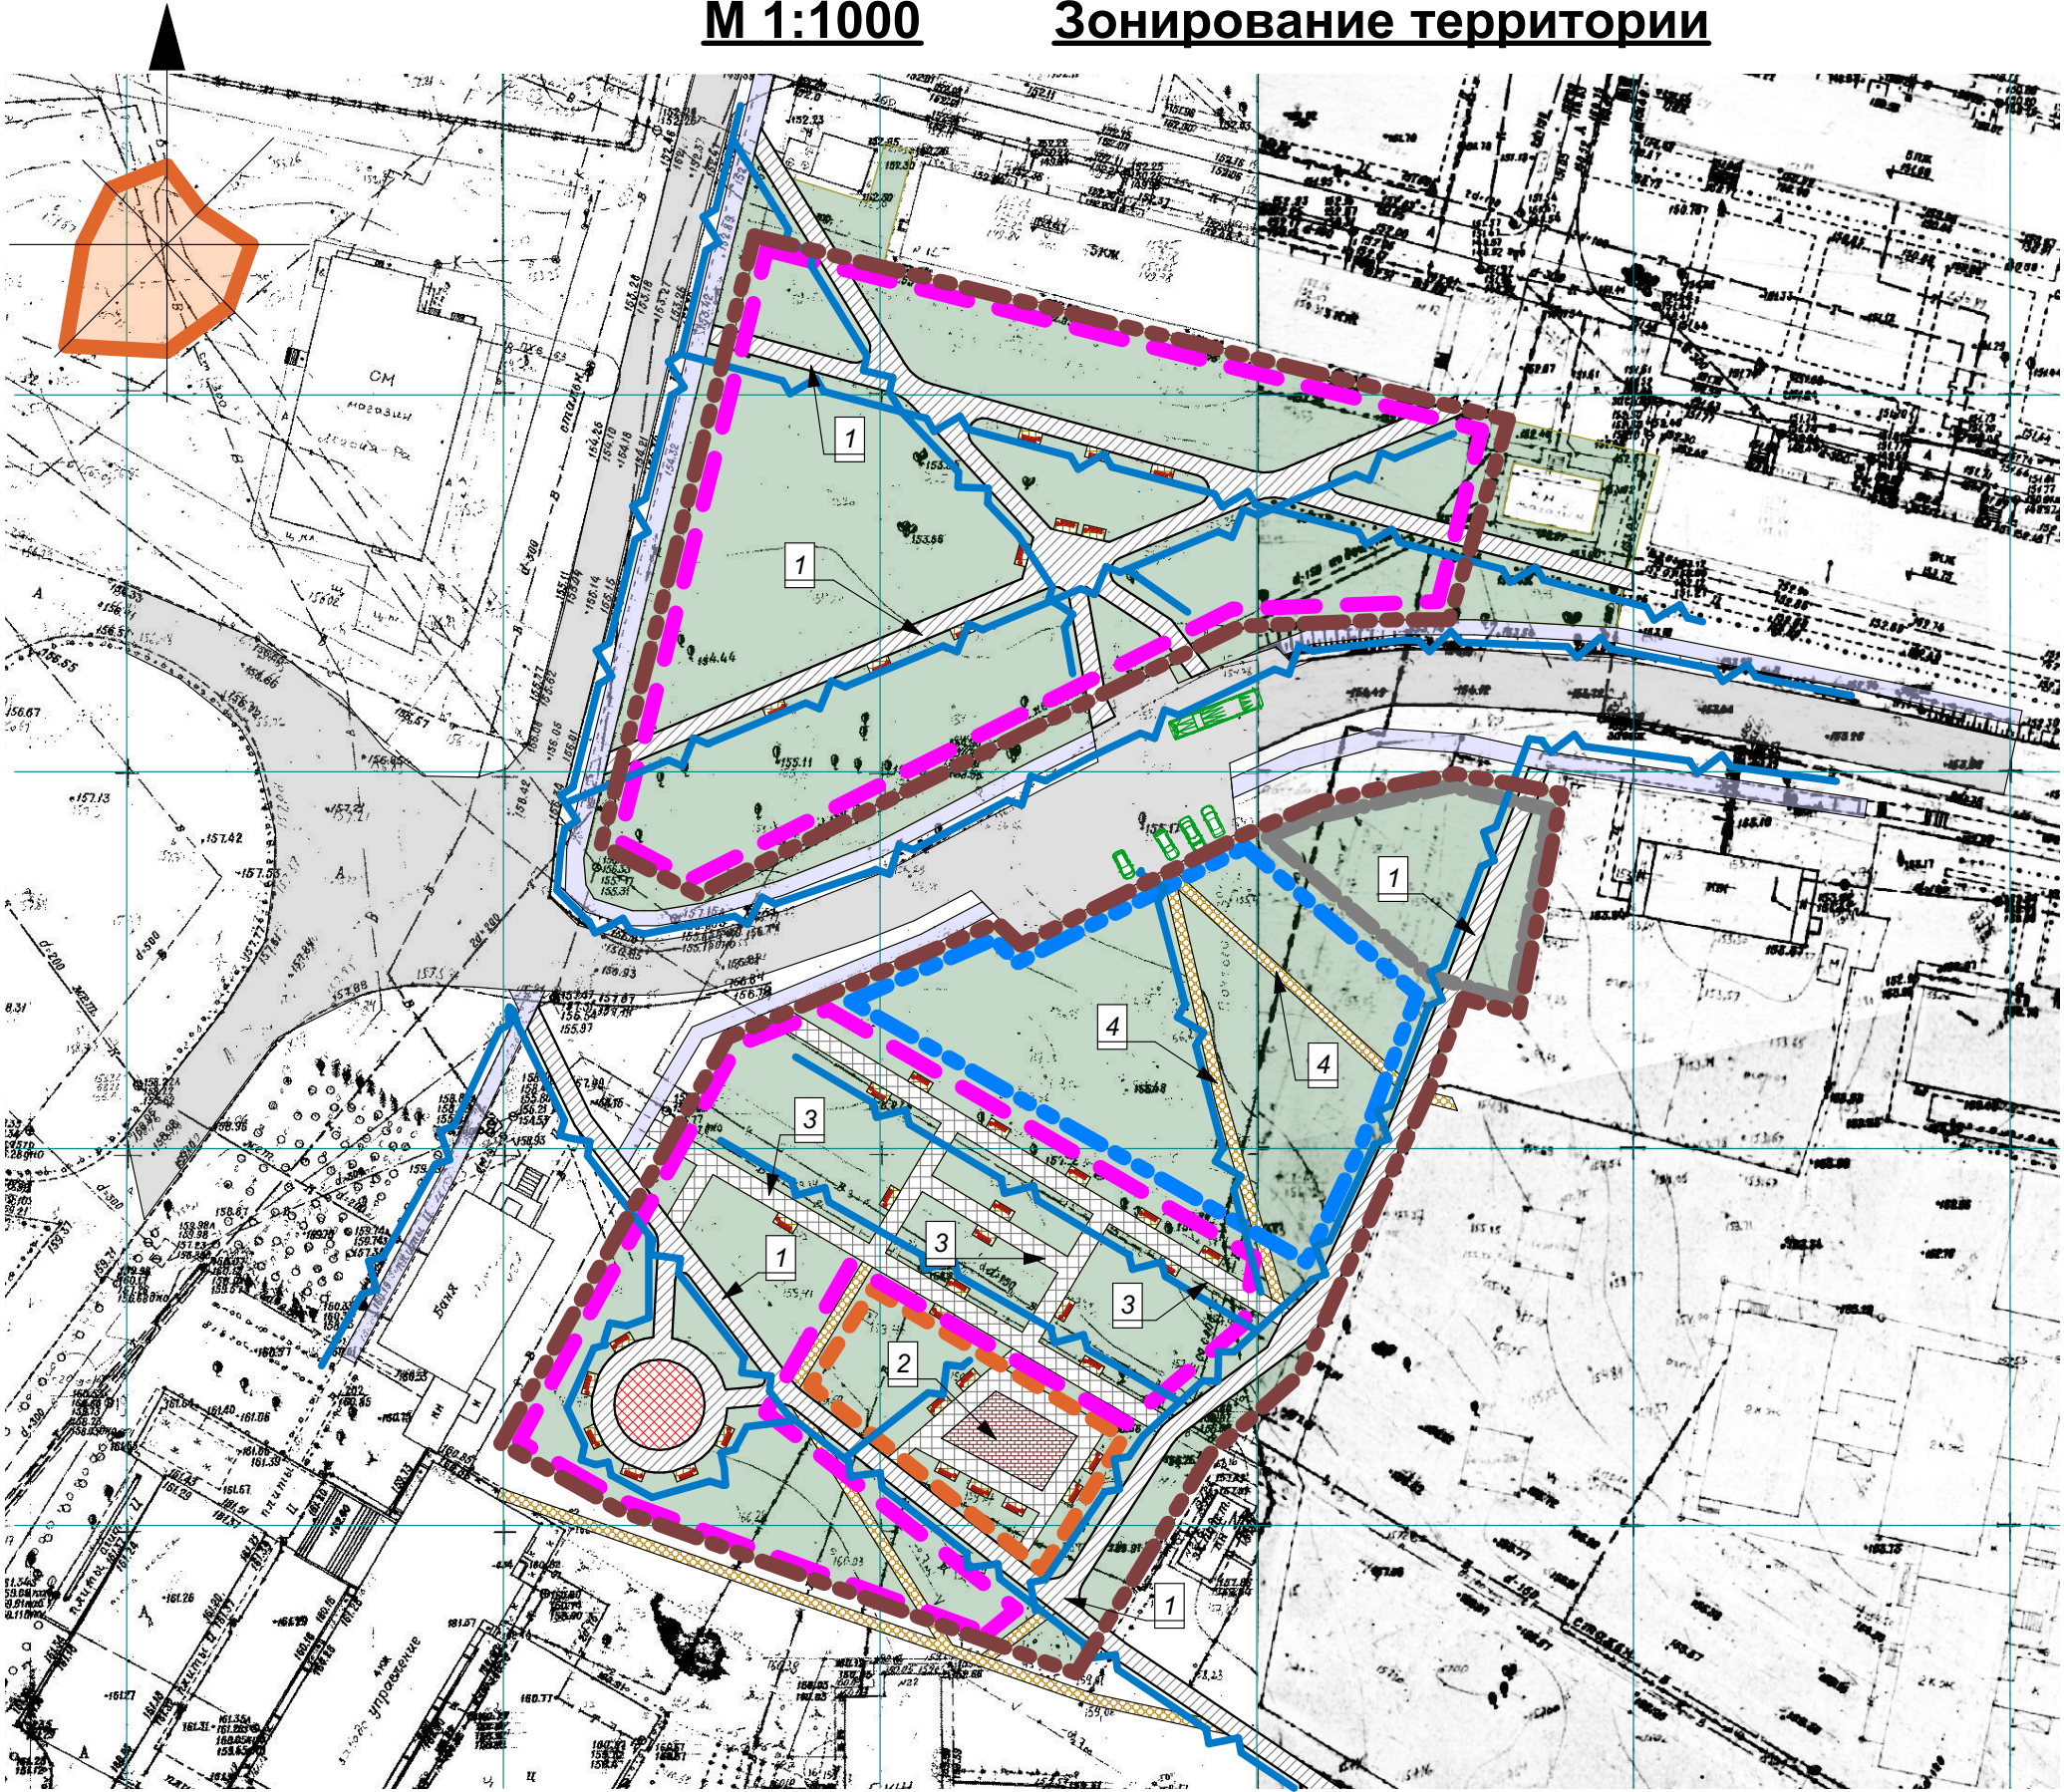

- Административно - хозяйственная зона



- Зона отдыха



- Лесопарковая зона



- Детские игровые площадки




- Освещение



- Граница территории (ограждение)

Экспликация:


- 1 - Главные аллеи
- 2 - Детская площадка
- 3 - Прогулочные аллеи
- 4 - Дополнительные проходы
- 5 - Цветник

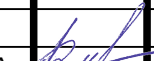						Новосибирская область, г.Искитим, м/р "Ложок"			
						Кадастровый номер: #Кадастровый №			
Изм.	Кол.уч.	Лист	№Док.	Подп.	Дата	Ремонт сквера в микрорайоне "Ложок" г.Искитима	Стадия	Лист	Листов
							П	ПП-1	5
Разраб.		Шульц В.А.				Зонирование территории М 1:1000	ИП Шульц В.А.		


М 1:1000


Вид со спутника

Условные обозначения

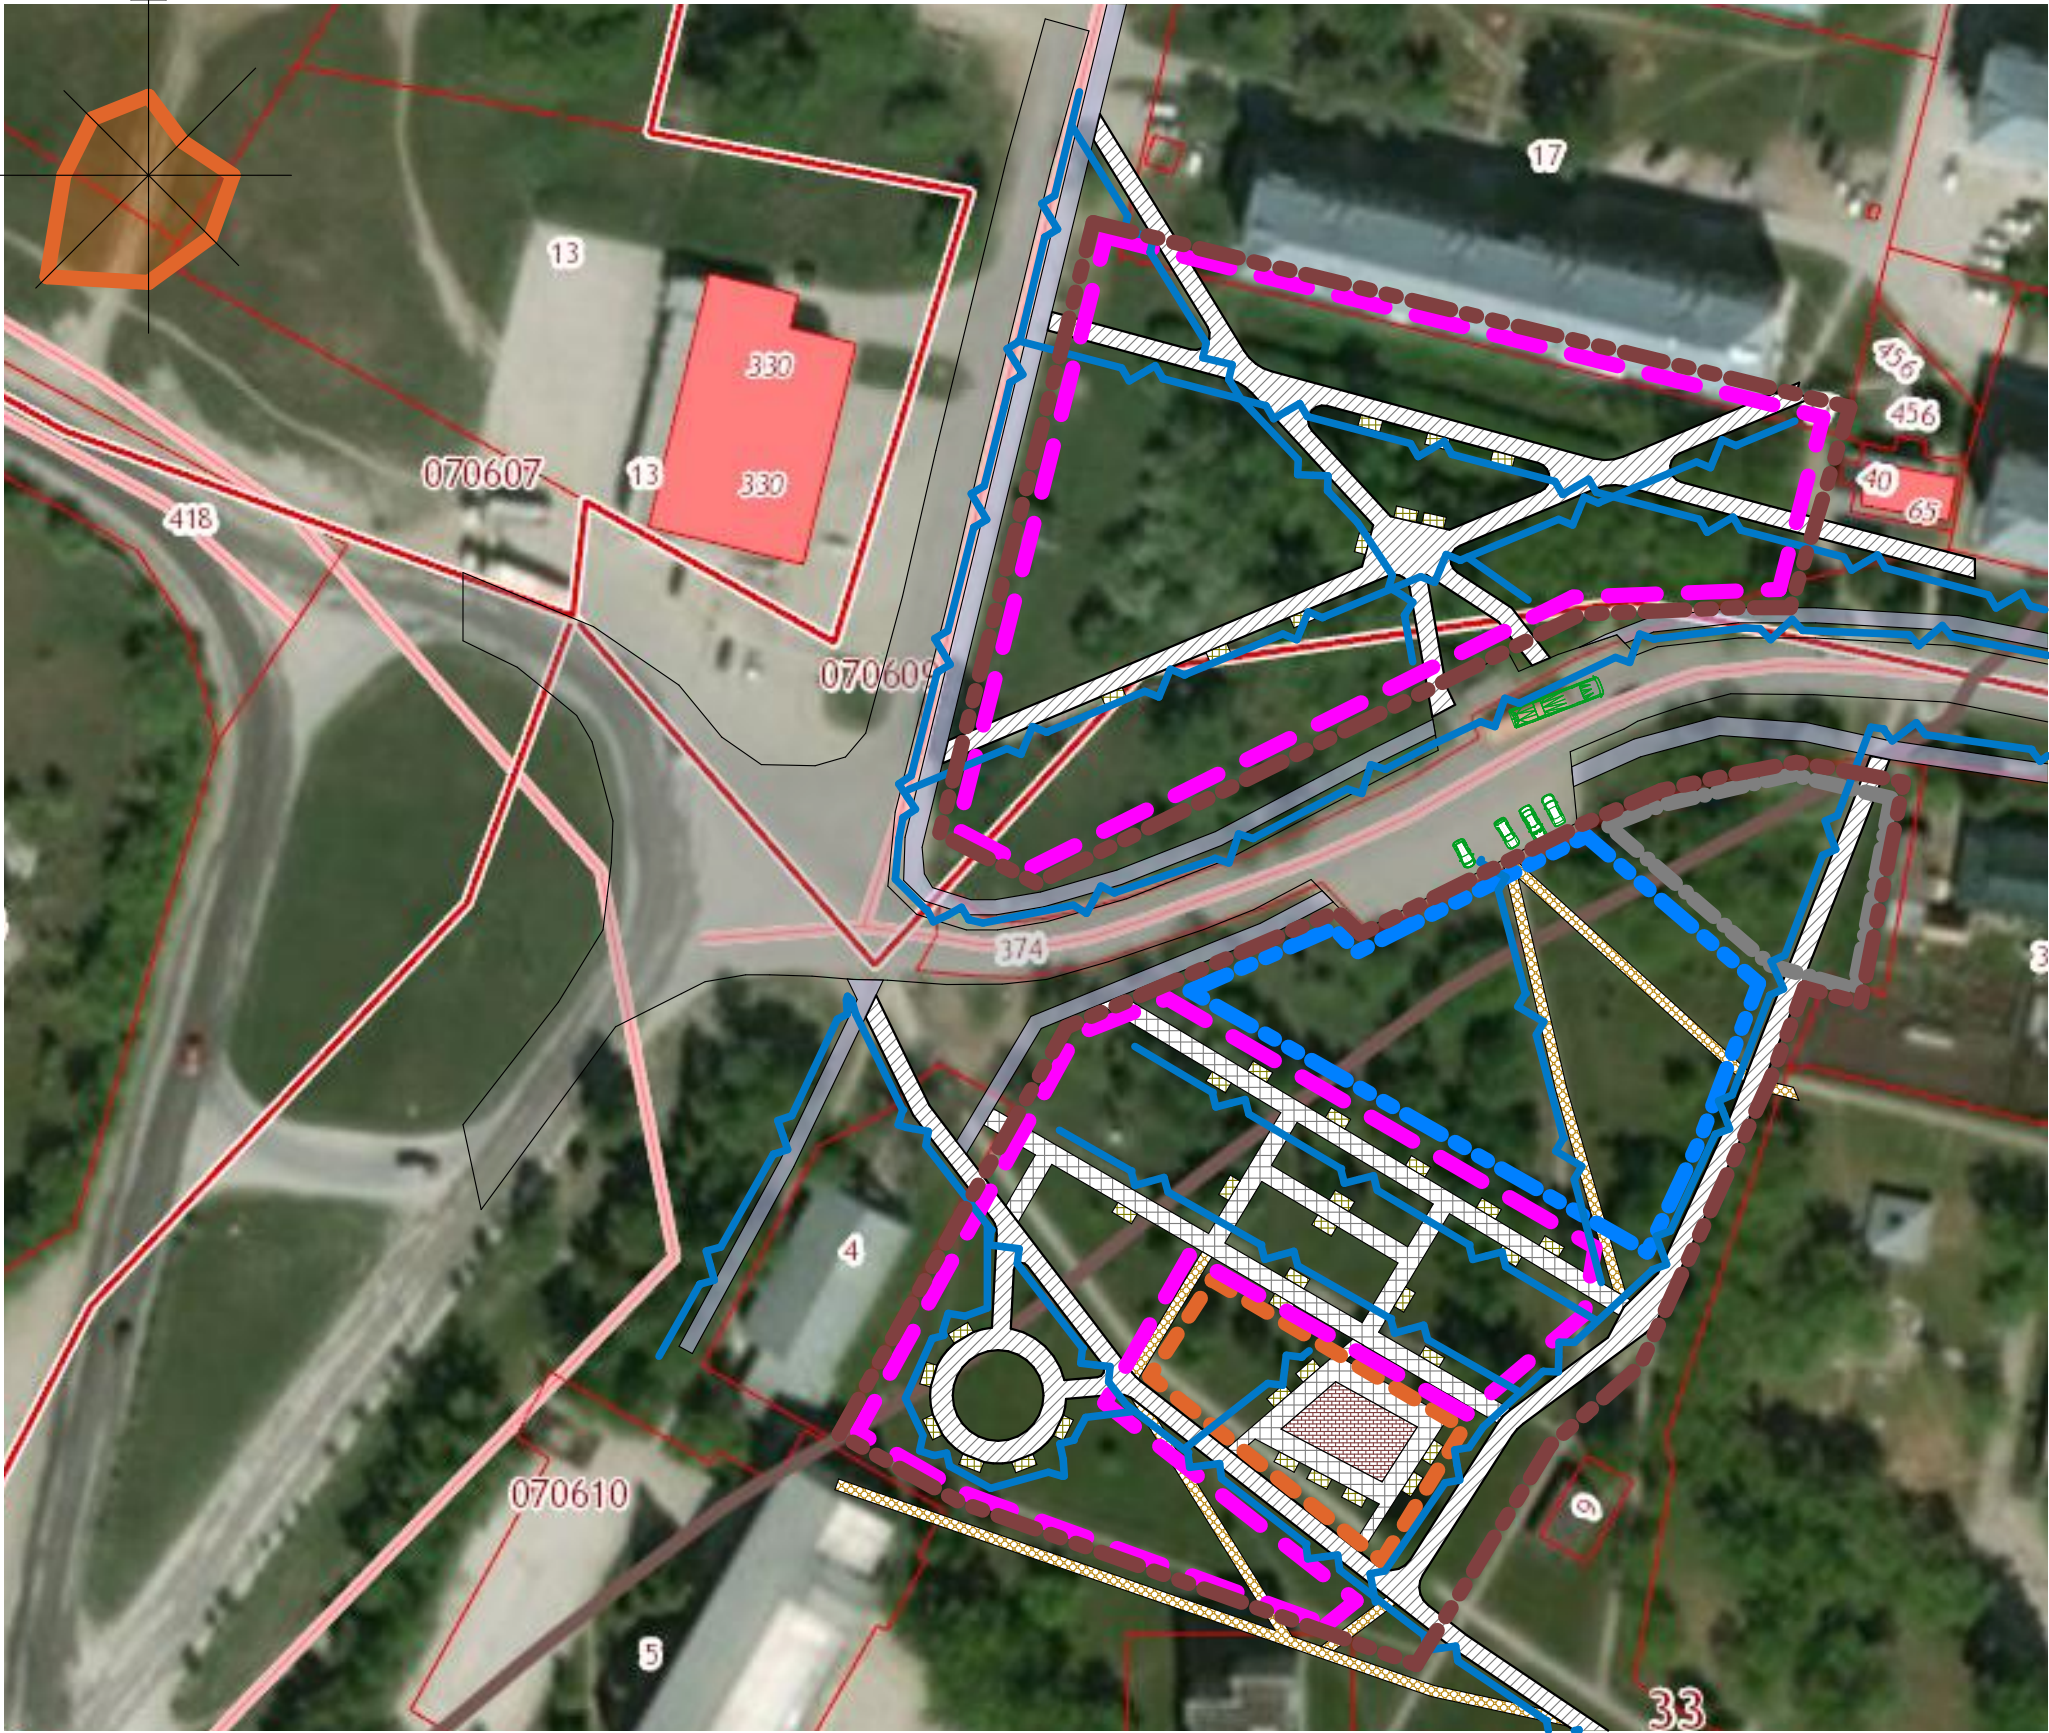

- Административно - хозяйственная зона
- Зона отдыха
- Лесопарковая зона
- Детские игровые площадки
- Освещение
- Граница территории (ограждение)

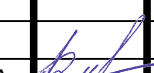						Новосибирская область, г.Искитим, м/р "Ложок"			
						Кадастровый номер: #Кадастровый №			
Изм.	Коп.уч.	Лист	№Док.	Подп.	Дата	Ремонт сквера в микрорайоне "Ложок" г.Искитима	Стадия	Лист	Листов
							П	ПП-2	5
Разраб.	Шульц В.А.					Вид со спутника. М 1:1000	ИП Шульц В.А.		

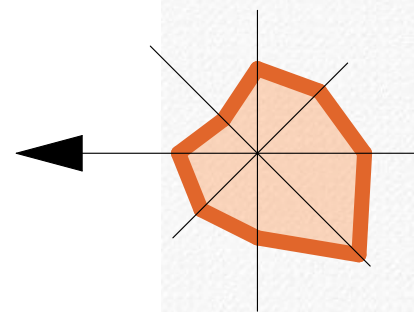

Экспликация:

- 1 - Главные аллеи
- 2 - Детская площадка
- 3 - Прогулочные аллеи
- 4 - Дополнительные проходы
- 5 - Цветник

Изм.	Кол.уч	Лист	№Док	Подп.	Дата

Визуализация. Вид сверху

Вид с северной стороны




Вид с западной стороны





Изм.	Кол.уч	Лист	№Док	Подп.	Дата

Вид с восточной стороны

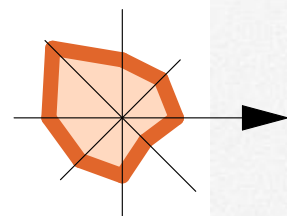

Вид с южной стороны

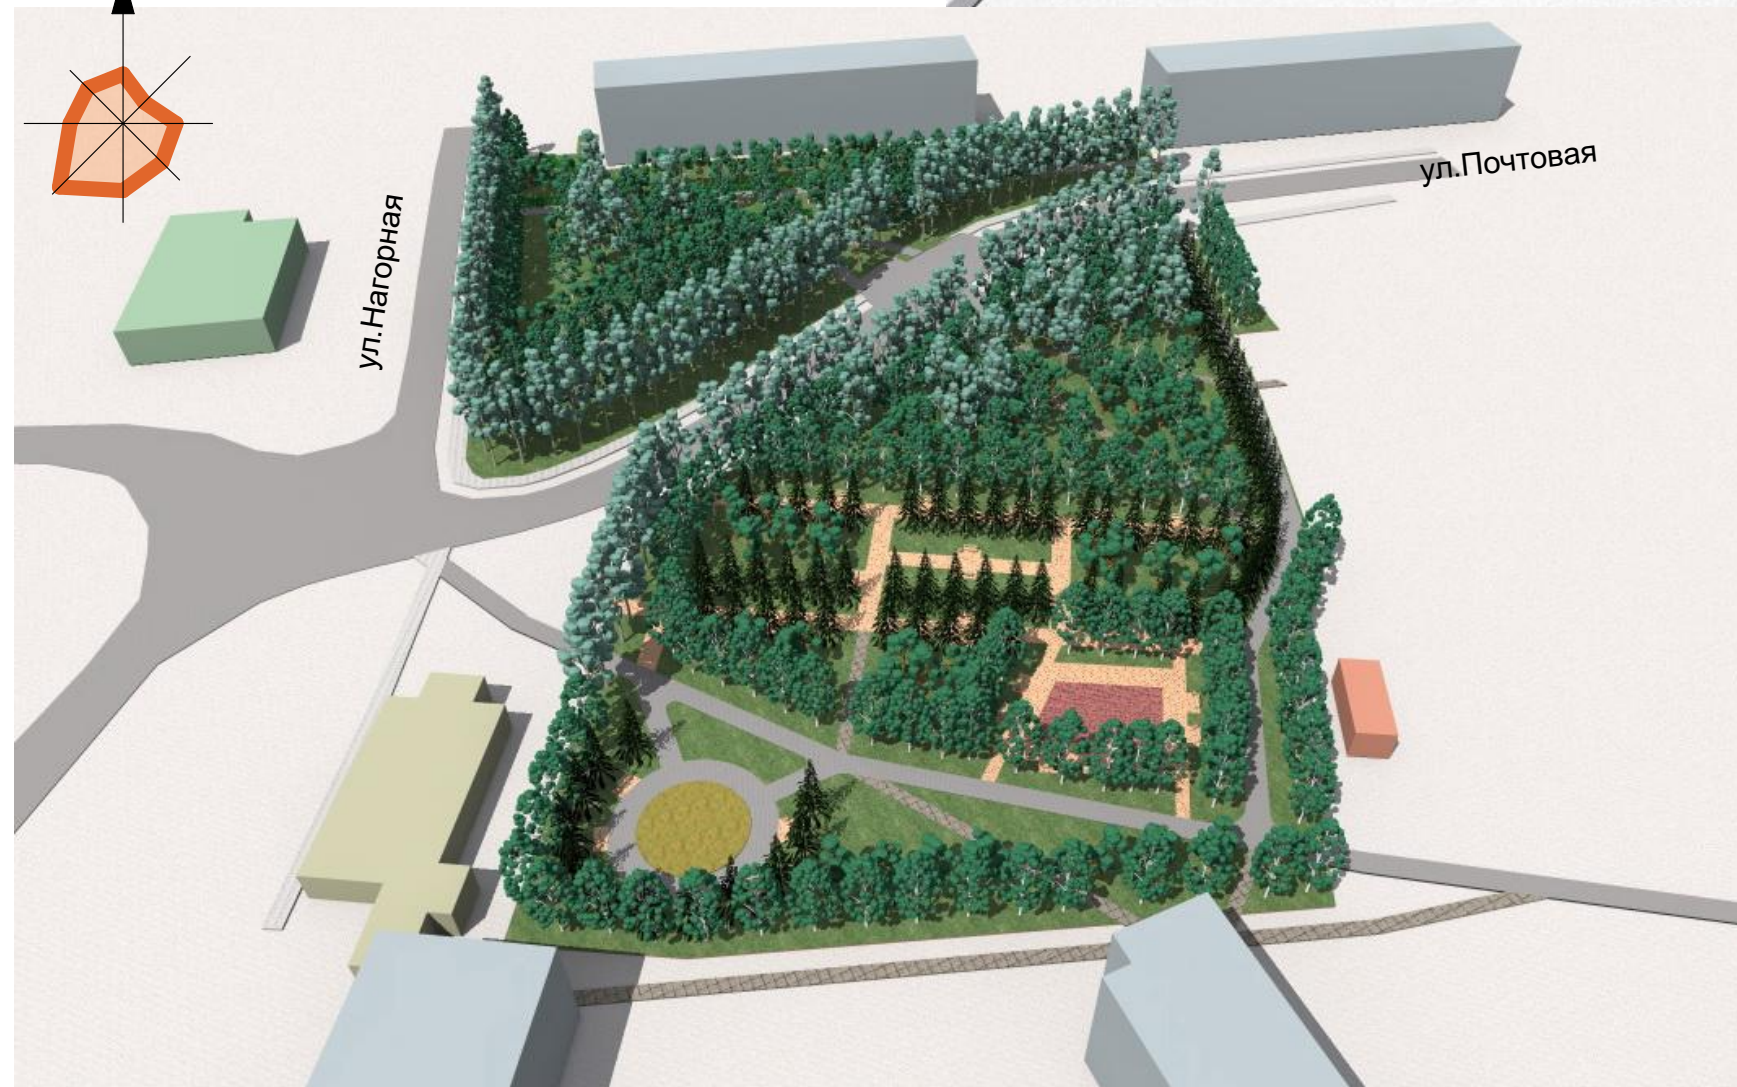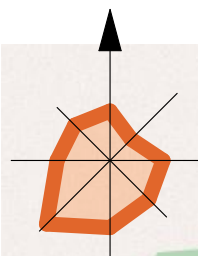

Изм.	Кол.уч	Лист	№Док	Подп.	Дата

Визуализация. Вид с южной и восточной сторон