

Ватутина 45/1


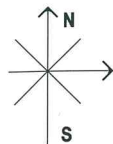



Схема планировочной организации земельного участка. М 1:500

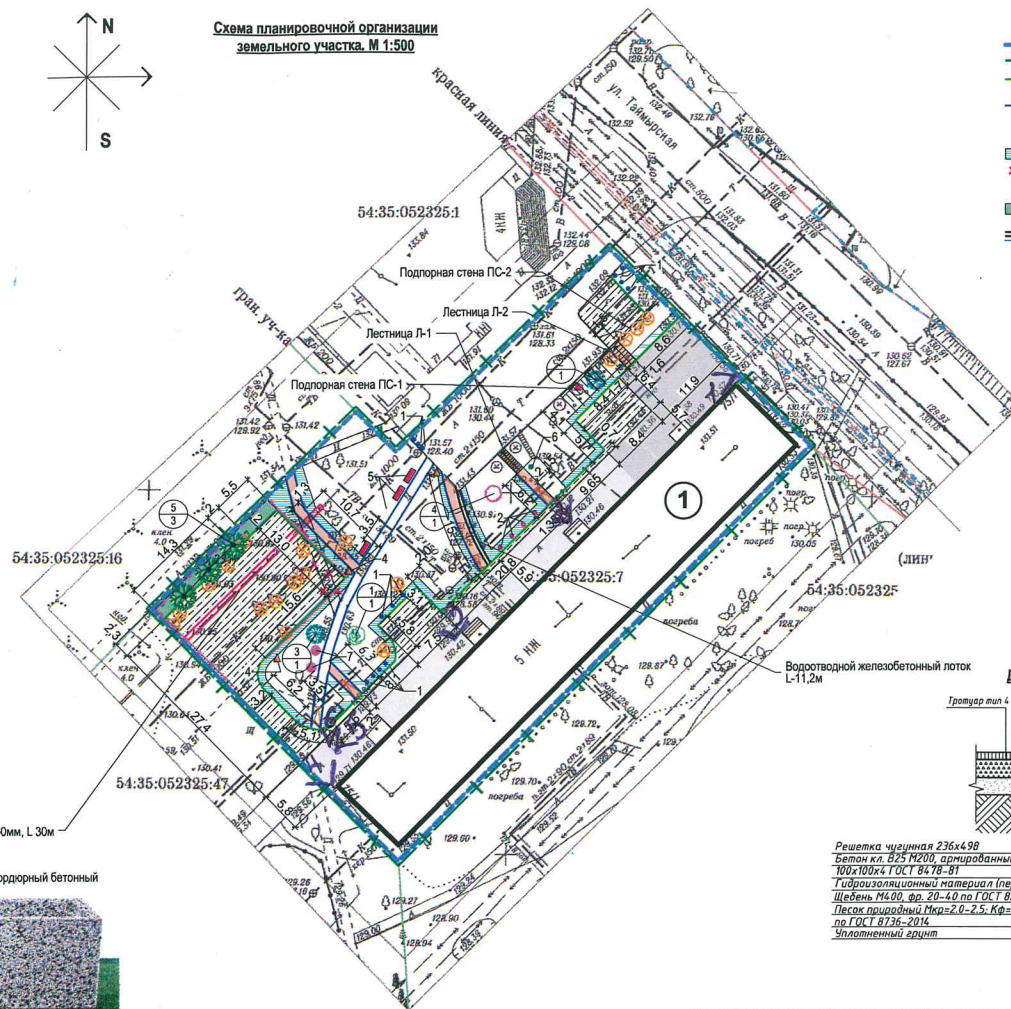

Условные обозначения:

- граница благоустройства земельного участка по ПБДТ
- граница благоустройства земельного участка
- устройство нового бордюра, бортовой камень БР 100.30.15 ГОСТ 6665-91
- устройство нового бордюра, бортовой камень БР 100.20.8 ГОСТ 6665-91
- устройство пандуса съезда с тротуара на проезд для МГН, уклон 1:20
- восстановление растительного слоя
- демонтаж существующего тротуара, лестницы
- снос существующих деревьев и кустарников, 17шт.
- газон
- водоотводный железобетонный лоток

Водоотводный лоток схема

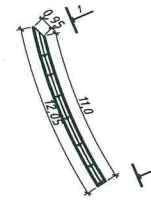

Водоотводный лоток развертка 1-1

Деталь устройства водоотводного лотка



Решетка чугунная 236x498
Бетон кл. В25 М200, армированный сеткой - 0,10м
100x100x4 ГОСТ 8478-81
Гидроизоляционный материал (пергамин 2 слоя)
Щебень 140.00, ф. 20-40 по ГОСТ 8267-93 - 0,15м
Песок плодородный Мкр=2,0-2,5. Кр=1,0 м/куб.
по ГОСТ 8736-2014
Уплотненный грунт

Спецификация материалов и изделий установки стоек ограждения

№ п.п.	Обозначение	Наименование	Количество, шт.	Масса, ед.г.	Примечание
1	ГОСТ 26633-2015	Бетон В15 W6 F150, 0,8x0,3x0,3м, м³	191,368		фундамент под стойки
2	ГОСТ 26633-2015	Бетон В15 W6 F150, 1,0x0,3x0,3м, м³	32/2,88		при условии, что стойки ограждения через 2м
3	ГОСТ 26633-2015	Щебень фракции 20-40, м³	0,459		

* ограждение поз.3 полностью в комплекте фирмы-производителя, крепление в комплекте, крепление анкерными болтами по месту
** см. совместно со Ведомостью малых форм

Примечания:

1. Элементы благоустройства не привязанные на плане, выносить в натуре по месту.
2. Водоотведение с покрытия обеспечить за счет уклонов покрытия в сторону магистралей ливневой канализации и с учетом мероприятий минимальных уклонов по проездам 0,003 промилле
3. Малые формы показаны условно, поставляются в комплекте с паспортными и сертификатами соответствия оборудования на безопасность, может быть заменено на иное оборудование с аналогичными характеристиками.
4. Лестницы предусмотреть из бетона с металлическим ограждением с поручнями на высоте 0,9м и 0,7м. Л-15,2 пог.м. см.л.ПЗУ-3
5. Предусмотреть мероприятия по защите электрических кабелей, попадающих в зону обустройства уширения проезда и пешеходной дорожки (ПНД трубы, ф. 160мм, L=30м)

Ведомость жилых и общественных зданий и сооружений

Номер на плане	Наименование и обозначение	Этажность	Количество		Площадь, м²				Строительный объем, м³	
			зданий	квартир	здания	застройки	общая площадь		здания	всего
							здания	всего		
1	Жилое здание	5	1	-	-	-	-	-	-	-

Ведомость проездов, площадок и дорожек

№ п.п.	Условное обозначение	Наименование	Площадь покрытия, кв.м.	Тип бортового камня	Количество, пог.м.	Примечание
1		Ремонт проездов (исправление профиля) - асфальтобетонное покрытие	325,30	—	—	
2		Ремонт проездов (замена щебеночного покрытия) - асфальтобетонное покрытие	187,15	БР100.30.15 ГОСТ 6665-91	25,0	
3		Обустройство уширения проездов - асфальтобетонное покрытие	517,00	БР100.30.15 ГОСТ 6665-91	117,0	
4		Обустройство пешеходных дорожек с асфальтобетонным покрытием	63,60	БР100.20.8 ГОСТ 6665-91	181,0	

Ведомость малых форм

№ п.п.	Условное обозначение	Наименование	Количество, шт.	Примечание
1		Обустройство ограждения - стойка ограждения 0,08x0,08x0,8	15	
2		Обустройство ограждения - стойка ограждения 0,04x0,04x0,6	4	
3		Обустройство нового металлического ограждения h=0,7м	64,0	пог.м.
4		Устройство светильника светодиодного, автономного на солнечной батарее, на опоре высотой 6,0м	3	
5		Установка малых форм - вазон прямоугольный бордюрный бетонный, 260x240x1000мм	3	
6		Установка малых форм - вазон бетонный "Малышка"	1	
7		Установка малых форм - вазон бетонный "Кувшинка"	2	

Ведомость элементов озеленения

Поз.	Наименование породы или вида насаждения	Возраст, лет	Кол-во, шт.	Примечание (обознач. на плане)
1	Снос существующих деревьев		20	
2	Формовочная обрезка		1	
3	Яблоня декоративная, высота 1,5-2м		1	
4	Черемуха красноплодная, высота 1,5-2м		1	
5	Черемуха виргинская Шуберт, высота 1,5-2м		1	
6	Гортензия древовидная Грандифлора, высота 0,8м		1	
7	Тополь пирамидальный, высота до 2м		3	
8	Обустройство газона из многолетних трав м², норма посева 20 г на 1 м²		40,5	
9	Восстановление плодородного слоя вдоль бортовых камней h=0,15м, b=1,0м		207,5	

Ведомость объемов работ

№ п.п.	Наименование	Ед.изм.	Количество
1	Оборудование водоотводного лотка 11,2пог.м.		
1	Демонтаж существующего лотка	м²	7,84
2	Разработка грунта h=0,24м	м²	10,08
3	Устройство подстилающего слоя из песка, h=0,05м	м²	10,08
4	Устройство оснований из щебня М400, фракция 20-40мм h=0,1м	м²	10,08
5	Гидроизоляция - пергамин 2 слоя	м²	10,08
6	Сетка стальная 100x100x4 ГОСТ 8478-81	м²	11,00
7	Бетон В25 ГОСТ 26633-2012	м³	11,00
8	Гидроизоляция битумом БН 70/30 за 2 раза	м²	11,00
9	решетка чугунная 236x498 (22 шт.)	м.пог.	10,956

Эскизы малых форм

Стойка ограждения 0,04x0,04x0,6


Стойка ограждения 0,08x0,08x0,8

Светильник светодиодный на солнечной батарее

Вазон для цветов "Кувшинка"

Вазон для цветов "Малышка"

Газонное ограждение

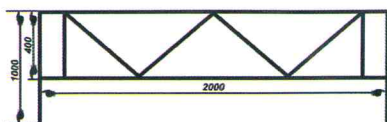

40/2021-П-ПЗУ

Благоустройство дворовой территории многоквартирного дома №75/1 по ул.Ватутина в Кировском районе г. Новосибирска

Изм.	Лист	№ док.	Подп.	Дата
Разработал	Савиридова			09.21
Норм.контр.	Побекина			09.21

Многоквартирный дом №75/1 по ул.Ватутина в Кировском районе г.Новосибирска

Схема планировочной организации земельного участка. М 1:500

Стадия Лист Листов
П 2

КУБ
Корпорация Услуг Безопасности

Копировал

Формат А2