


Общество с ограниченной ответственностью

«Оклэнд»

Регистрационный номер в государственном
реестре саморегулируемых организаций:


СРО-П-168-22112011

ЭСКИЗНЫЙ ПРОЕКТ

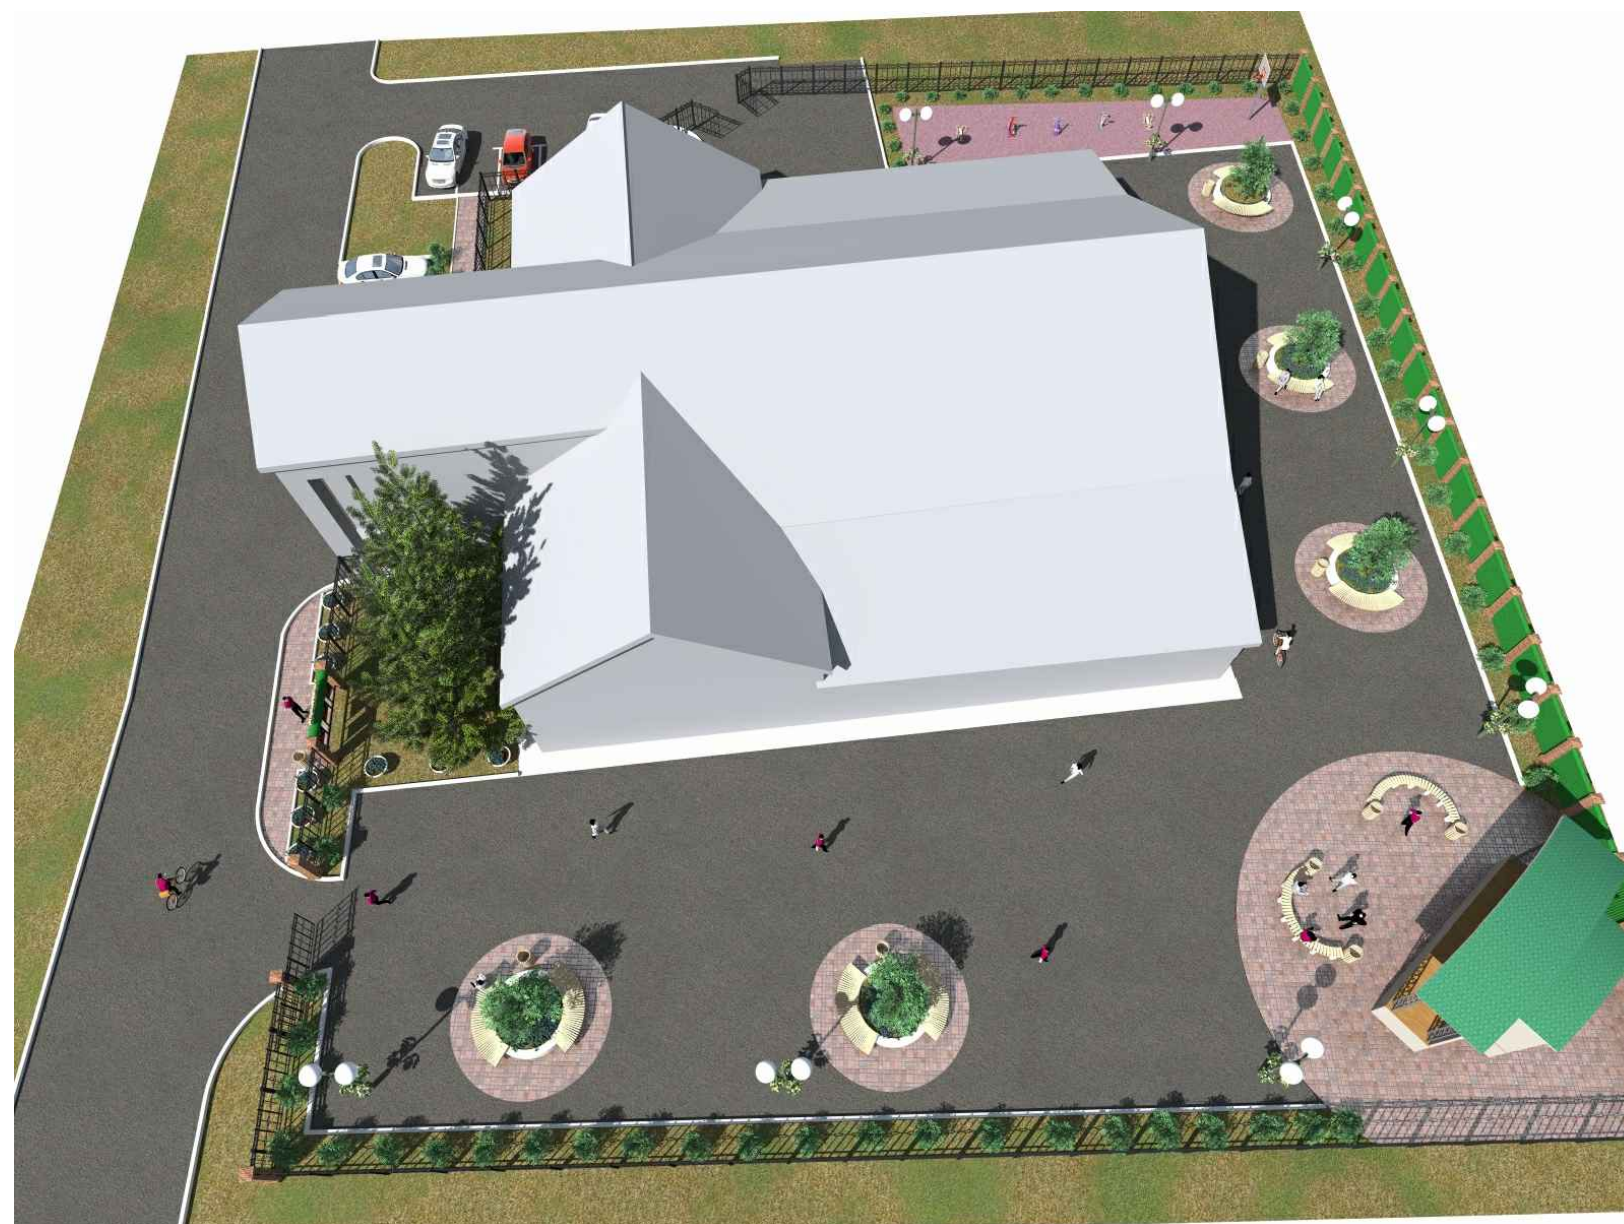


Благоустройство на территории БУ КЦ Радуга расположенный по адресу:
Новосибирская область, Новосибирского района, с. Барышево, переулок
Институтский, №4.

Новосибирск 2019 г.

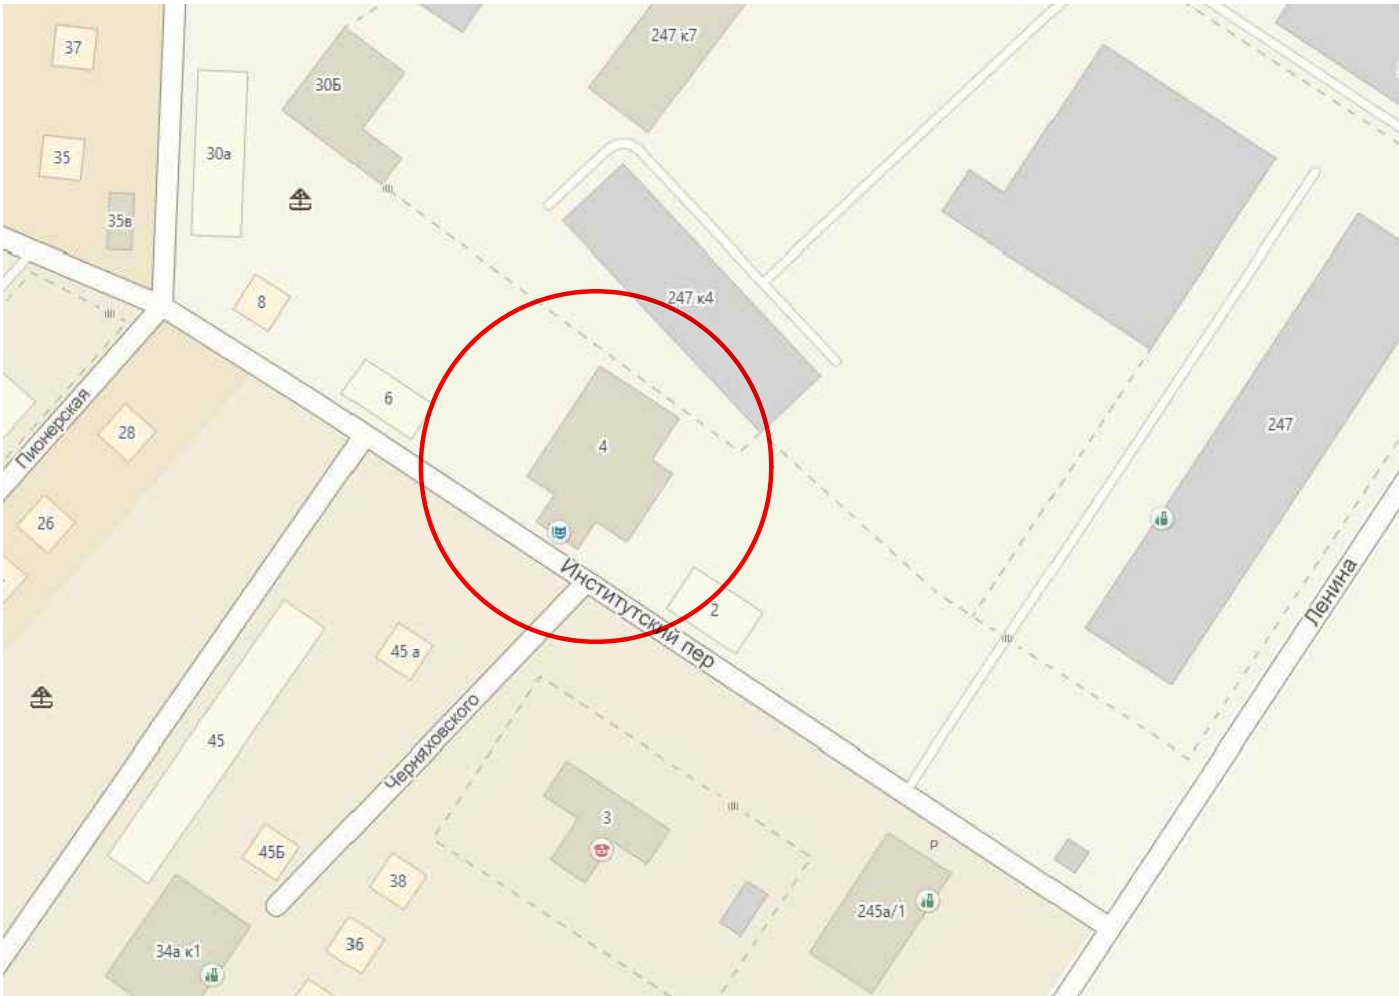

ВЕДОМОСТЬ ЛИСТОВ ОСНОВНОГО КОМПЛЕКТА		
№ п/п	НАИМЕНОВАНИЕ	ПРИМЕЧАНИЕ
1	Ситуационная схема.	
2	Схема генерального плана. М 1:1000	
3	Вид точка№1	
4	Вид точка№2	
5	Вид точка№3	
6	Вид точка№4	

Условные обозначения


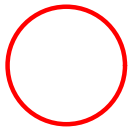


-Участок проектирования.

Инв. N подл.	Подп. и дата	Взам. инв. N

						111-10.2019-ГП			
						Благоустройство на территории БУ КЦ Радуга расположенный по адресу: Новосибирская область, Новосибирского района, с. Барышево, переулок Институтский, №4.			
Изм.	Кол.уч.	Лист	N док.	Подпись	Дата				
Составил		Стороженко А.Е.				Благоустройство дворовой территории	Стадия	Лист	Листов
Проверил		Воробьев С.О.					ПД	1	6
Н.контр.						Ситуационная схема. Ведомость чертежей.	ООО «Оклэнд»		

ИНВ. N подпл. и дат. зам. инв. N

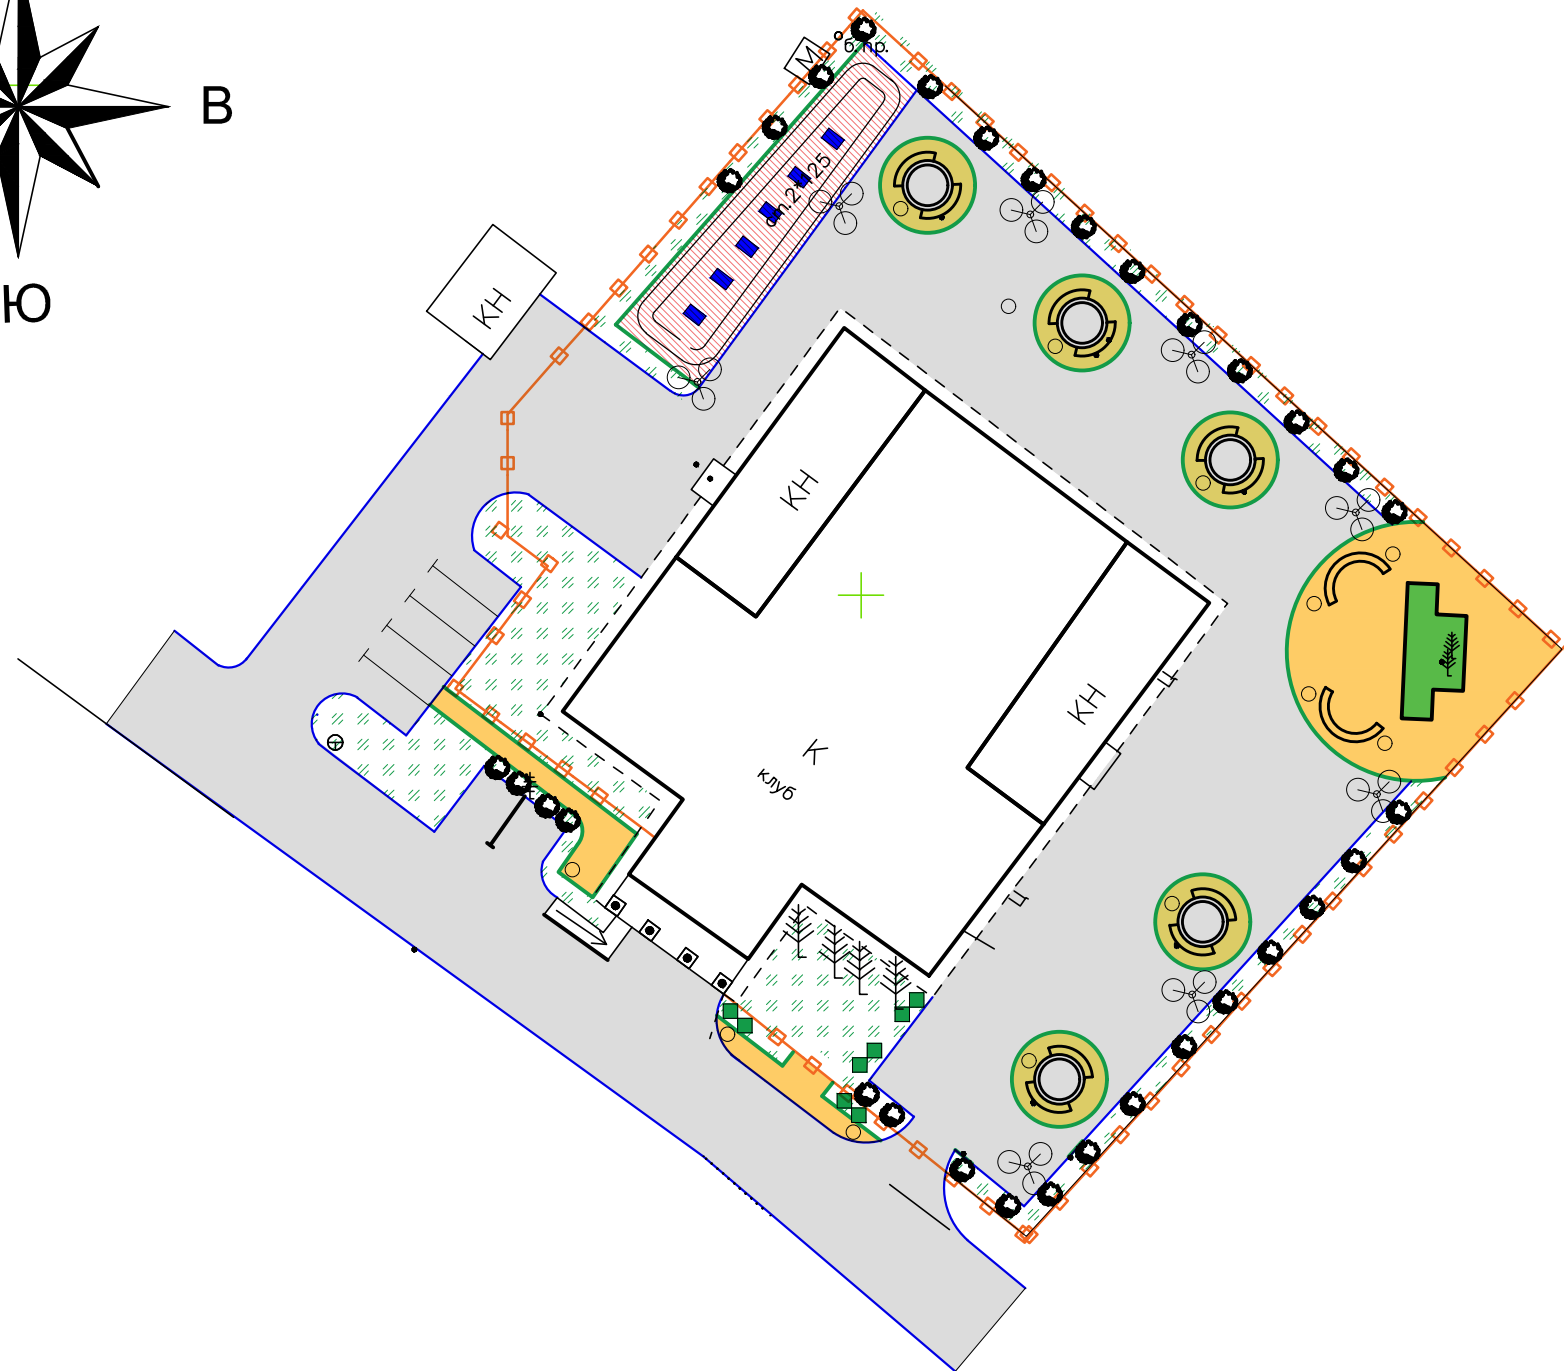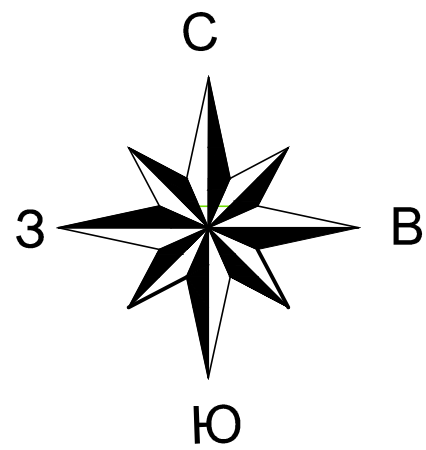

УСЛОВНЫЕ ОБОЗНАЧЕНИЯ:

- устройство занижения для пандуса МГН.
- бортовой камень БР 100.20.8
- бортовой камень БР 100.30.15
- покрытие тротуара из плитки
- покрытие проездов и парковок из асфальтобетона
- беговая дорожка
- Спортивное покрытие
- силовые тренажеры
- газон
- сцена (9х4 м)
- уличный вазон (Мишель)
- Скамья "каталог Городок детства"
- Урна 1 "каталог Городок детства"
- уличный фонарь с горшками для растений.
- кустарник (дерен белый).

Ведомость площадок культурного центра Радуга.

Поз.	Наименование	ед. изм.	Кол-во
1	Культурный центр	Га	0,0989
2	Проезды	Га	0,2290
3	Тратуары	Га	0,0485
4	Спортивная площадка	Га	0,0180
5	Газон	Га	0,0428

ВЕДОМОСТЬ ПОКРЫТИЙ ПРОЕЗДОВ, ТРОТУАРОВ, ДОРОЖЕК, ПЛОЩАДОК

Условные обозначения	НАИМЕНОВАНИЕ	Жилое здание № 20		
		Площ. пок. м ²	Бордюр из борт.камня	
			тип	кол. м
	Покрытие по типу 1	2290	БР 15х30х100	384
	Покрытие по типу 2	485	БР 8х20х100	208

						111-10.2019-ГП			
						Благоустройство на территории БУ КЦ Радуга расположенный по адресу: Новосибирская область, Новосибирского района, с. Барышево, переулок Институтский, №4.			
Изм.	Кол.уч.	Лист	N док.	Подпись	Дата	Технологические и конструктивные решения линейного объекта	Стадия	Лист	Листов
Составил	Стороженко А.Е.						ПД	1	1
Проверил	Воробьев С.О.								
Н.контр.						Благоустройство на территории БУ КЦ Радуга. Разбивочный план. М 1:500		ООО «Оклэнд»	



Инв. N подл.	Подп. и дата	Взам. инв. N

						111-10.2019-ГП			
						Благоустройство на территории БУ КЦ Радуга расположенный по адресу: Новосибирская область, Новосибирского района, с. Барышево, переулок Институтский, №4.			
Изм.	Кол.уч.	Лист	N док.	Подпись	Дата				
Составил		Стороженко А.Е.				Благоустройство дворовой территории	Стадия	Лист	Листов
Проверил		Воробьев С.О.					ПД	3	6
Н.контр.						Вид точка№1	ООО «Оклэнд»		



Инв. N подл.	Подп. и дата	Взам. инв. N

						111-10.2019-ГП			
						Благоустройство на территории БУ КЦ Радуга расположенный по адресу: Новосибирская область, Новосибирского района, с. Барышево, переулок Институтский, №4.			
Изм.	Кол.уч.	Лист	N док.	Подпись	Дата				
Составил		Стороженко А.Е.				Благоустройство дворовой территории	Стадия	Лист	Листов
Проверил		Воробьев С.О.					ПД	4	6
Н.контр.						Вид точка№2	ООО «Оклэнд»		



Инв. N подл.	Подп. и дата	Взам. инв. N

						111-10.2019-ГП			
						Благоустройство на территории БУ КЦ Радуга расположенный по адресу: Новосибирская область, Новосибирского района, с. Барышево, переулок Институтский, №4.			
Изм.	Кол.уч.	Лист	N док.	Подпись	Дата				
Составил		Стороженко А.Е.				Благоустройство дворовой территории	Стадия	Лист	Листов
Проверил		Воробьев С.О.					ПД	5	6
Н.контр.						Вид точка№3	ООО «Оклэнд»		



Инв. N подл.	Подп. и дата	Взам. инв. N

						111-10.2019-ГП			
						Благоустройство на территории БУ КЦ Радуга расположенный по адресу: Новосибирская область, Новосибирского района, с. Барышево, переулок Институтский, №4.			
Изм.	Кол.уч.	Лист	N док.	Подпись	Дата				
Составил		Стороженко А.Е.				Благоустройство дворовой территории	Стадия	Лист	Листов
Проверил		Воробьев С.О.					ПД	6	6
Н.контр.						Вид точка№4	ООО «Оклэнд»		



Инв. N подл.

Подп. и дата

Взам. инв. N

						111-10.2019-ГП			
						Благоустройство на территории БУ КЦ Радуга расположенный по адресу: Новосибирская область, Новосибирского района, с. Барышево, переулок Институтский, №4.			
Изм.	Кол.уч.	Лист	N док.	Подпись	Дата	Благоустройство дворовой территории	Стадия	Лист	Листов
Составил		Стороженко А.Е.					ПД		
Проверил		Воробьев С.О.							
Н.контр.									
						Виды	ООО «Оклэнд»		