



СельСтройПроект

— ПРОЕКТНАЯ ОРГАНИЗАЦИЯ —

ДИЗАЙН-ПРОЕКТ

**БЛАГОУСТРОЙСТВО ОБЩЕСТВЕННОЙ ТЕРРИТОРИИ
ПО УЛ. КОММУНИСТИЧЕСКАЯ В Р.П. МАСЛЯНИНО
МАСЛЯНИНСКОГО РАЙОНА НОВОСИБИРСКОЙ ОБЛАСТИ**



ДИРЕКТОР

Сиркин Александр Александрович



ГИП

Махарынец Александр Сергеевич



АРХИТЕКТОР

Мавропулос Валерия Сергеевна



ИНЖЕНЕР ГЕНЕРАЛЬНОГО ПЛАНА

Барков Семён Геннадьевич



Г.НОВОСИБИРСК
УЛ. ЯДРИНЦЕВСКАЯ, 71
ОФИС 12





+7 (383) 305 44 01
+7 (913) 762 9040



SSPSIB@YA.RU

НОВОСИБИРСК, 2024

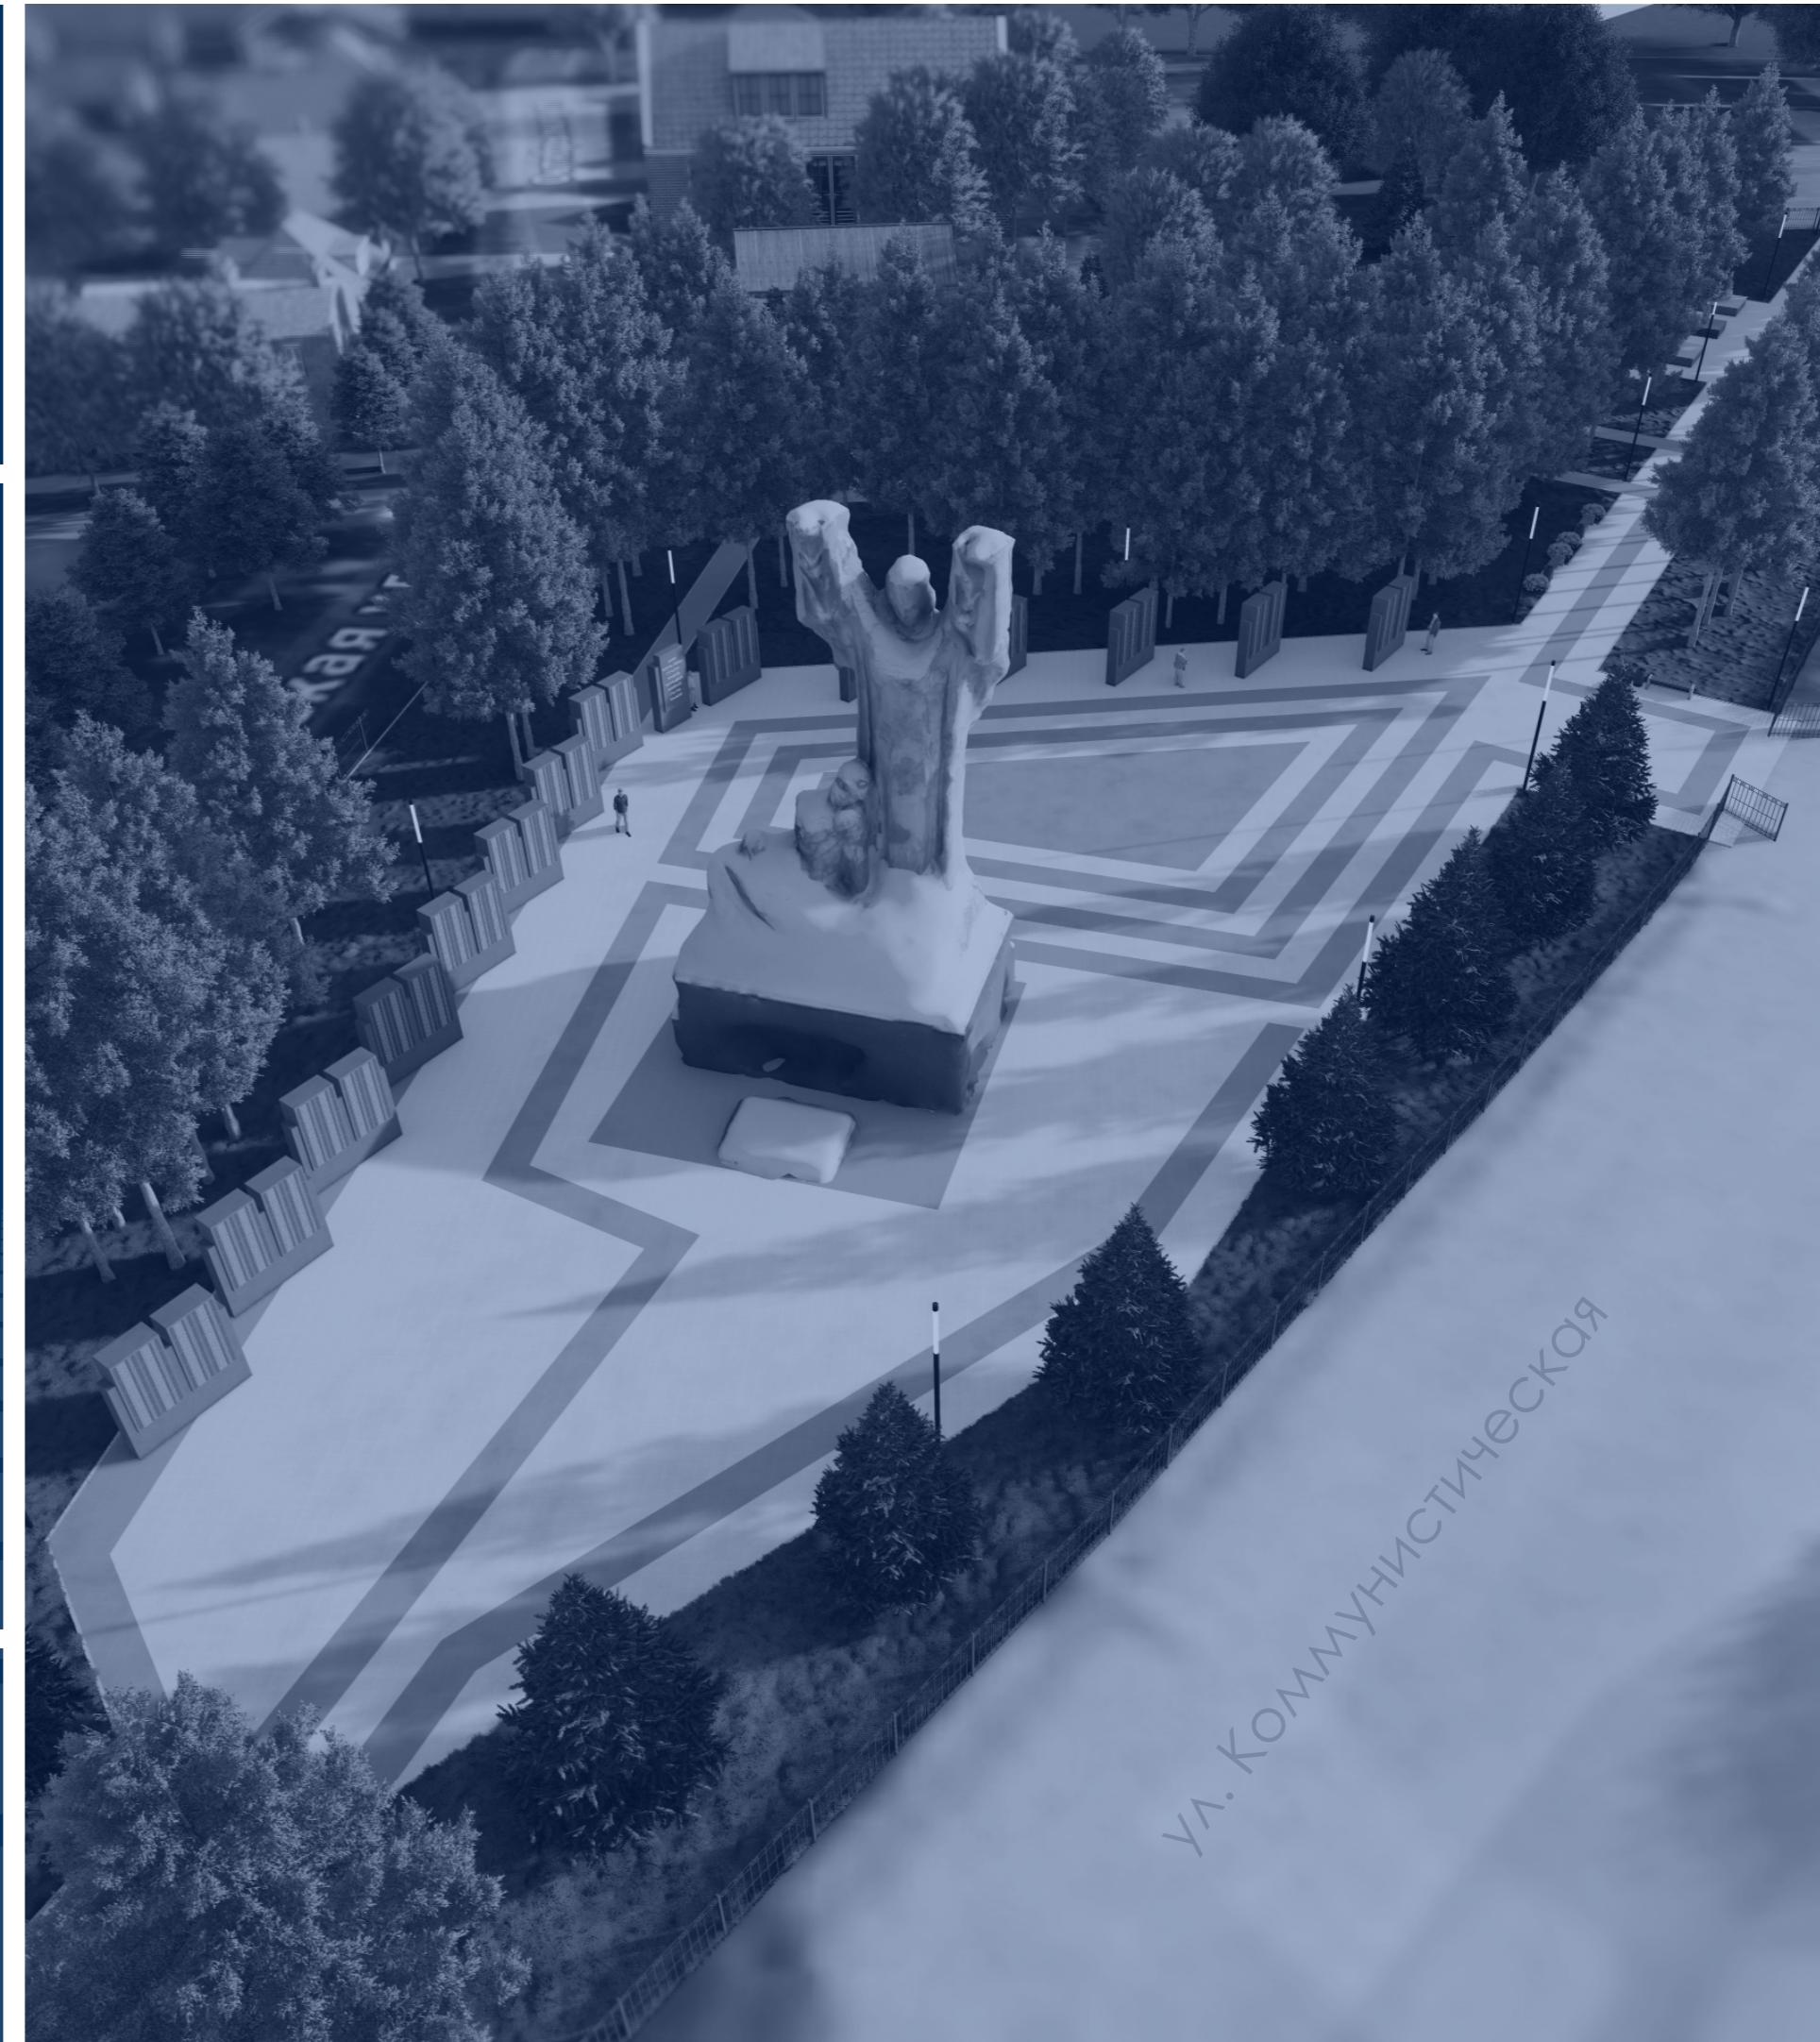


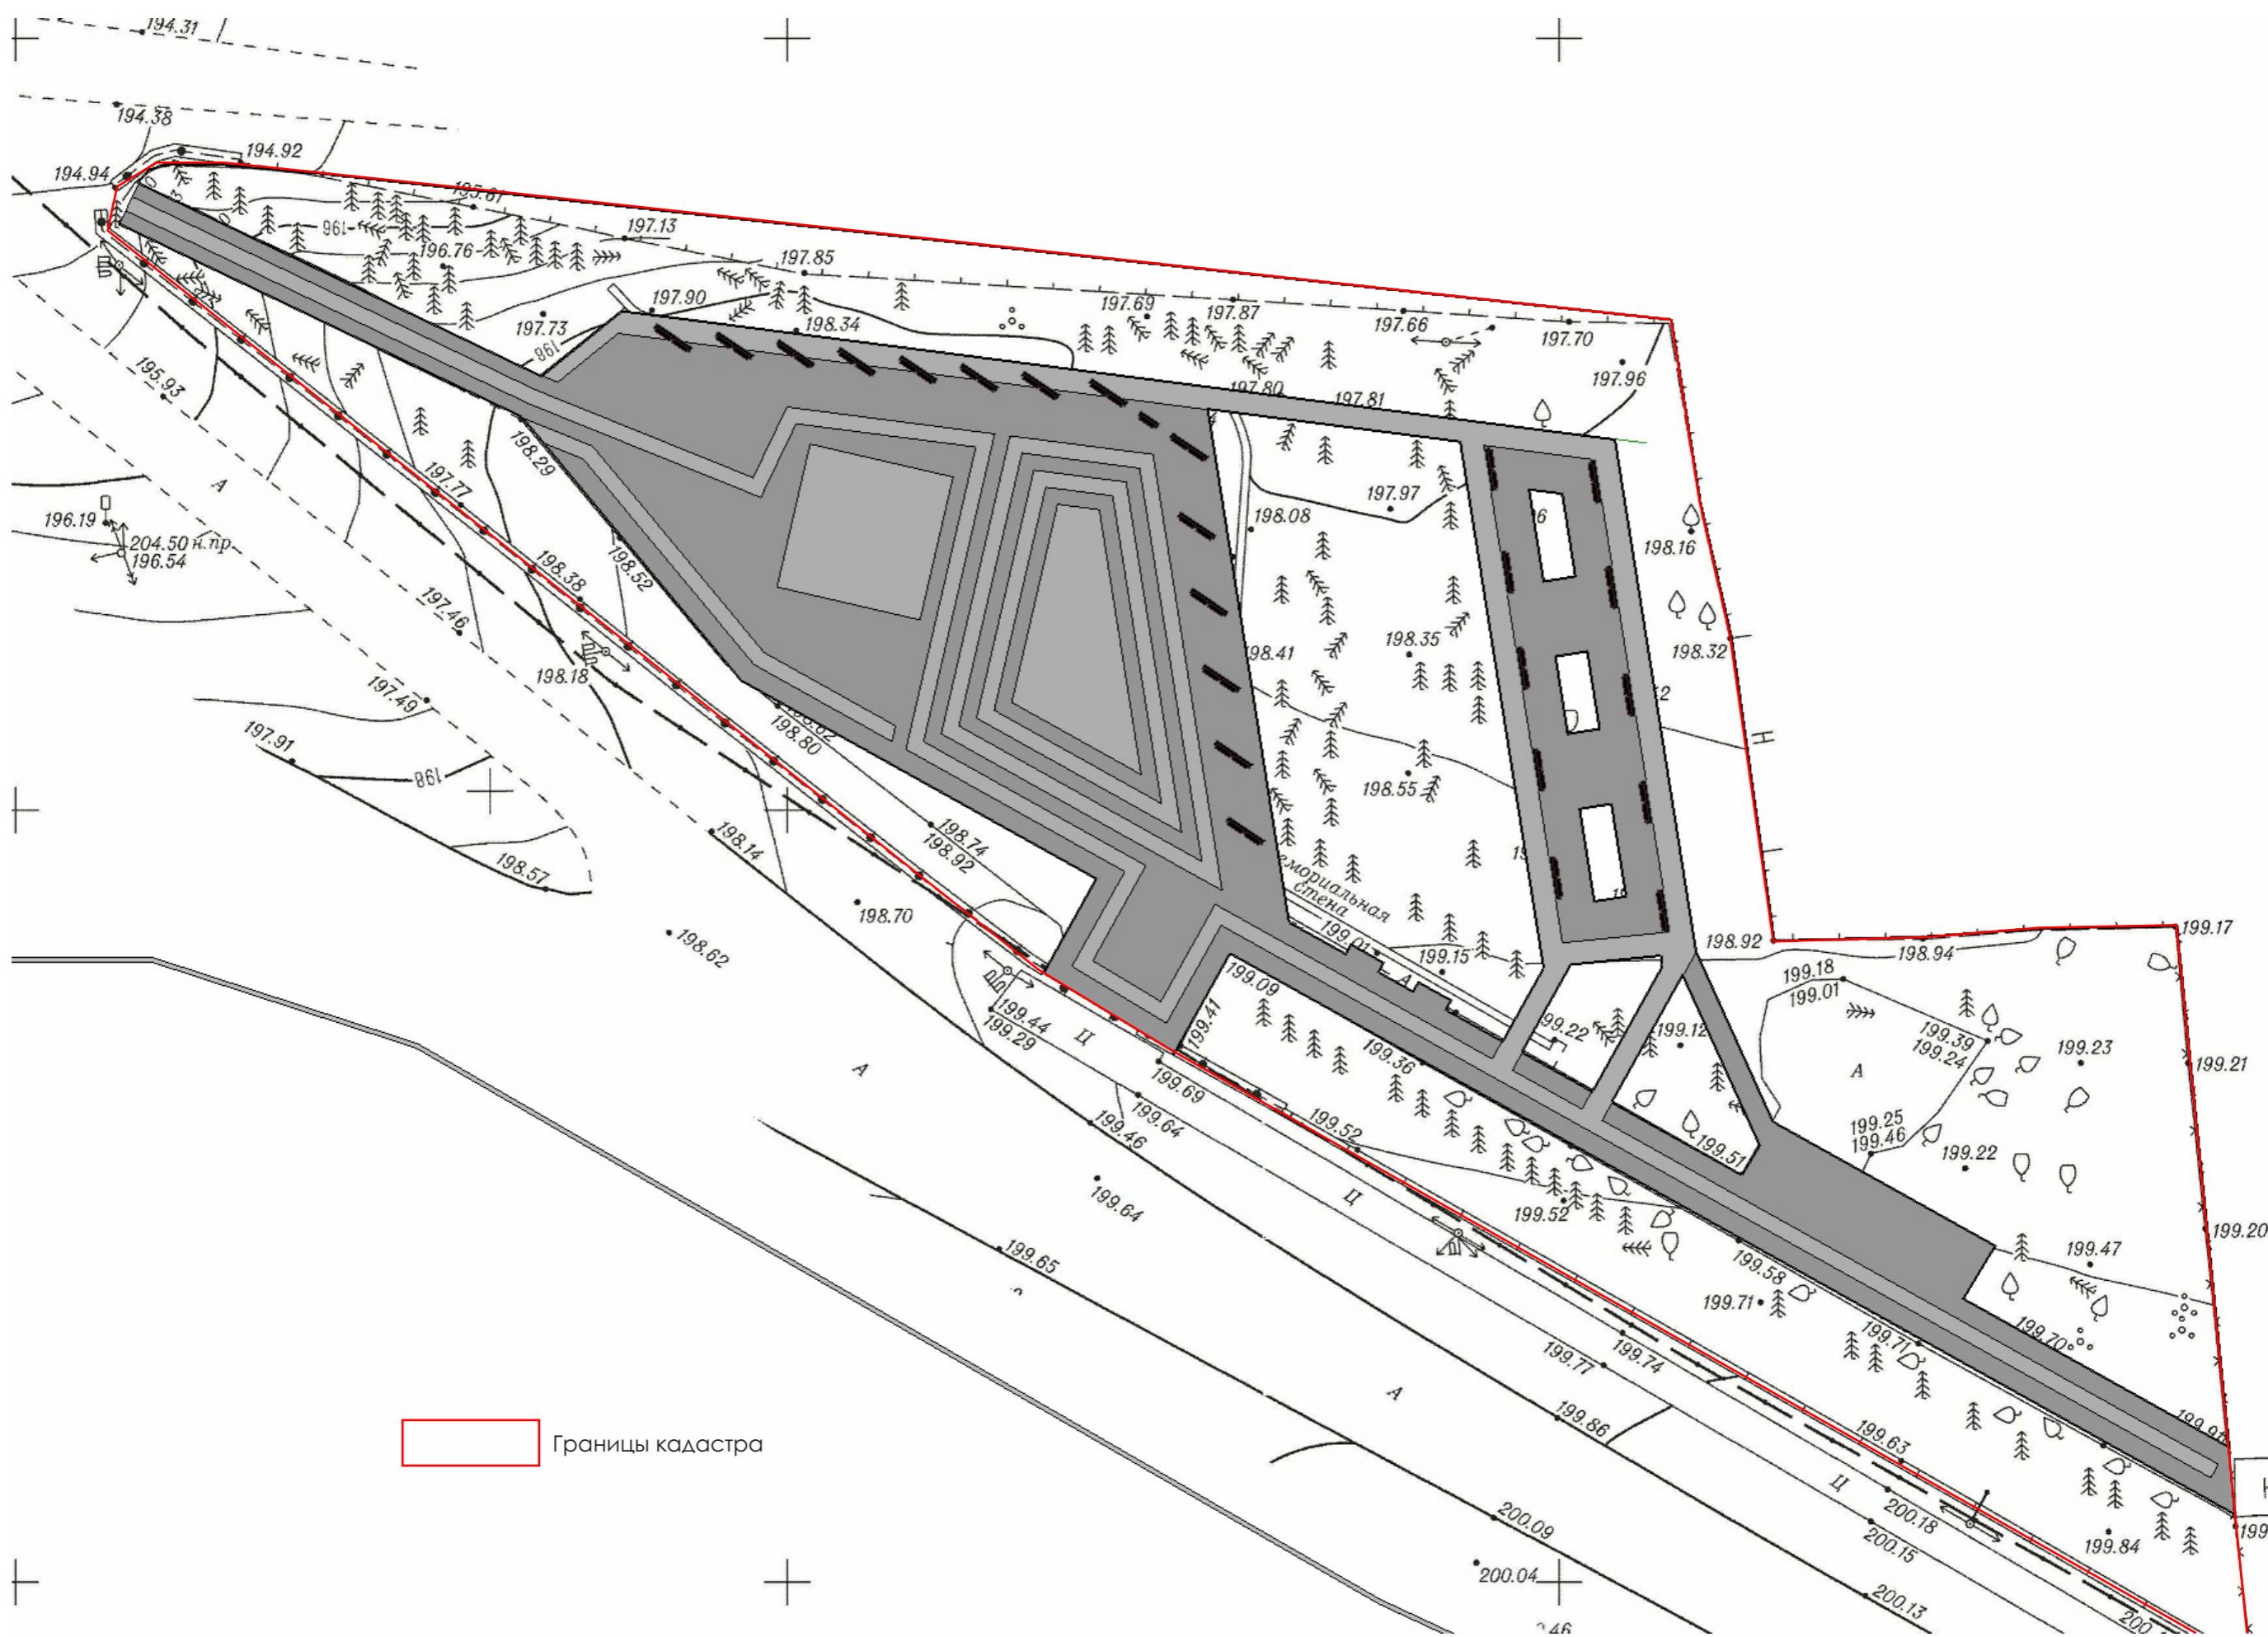

Изм.	Кол.У.	Лист	№ Док.	Подпись	Дата

Схема планировочной организации земельного участка. М 1:500

ПЛАН РАССТАНОВКИ ОБОРУДОВАНИЯ

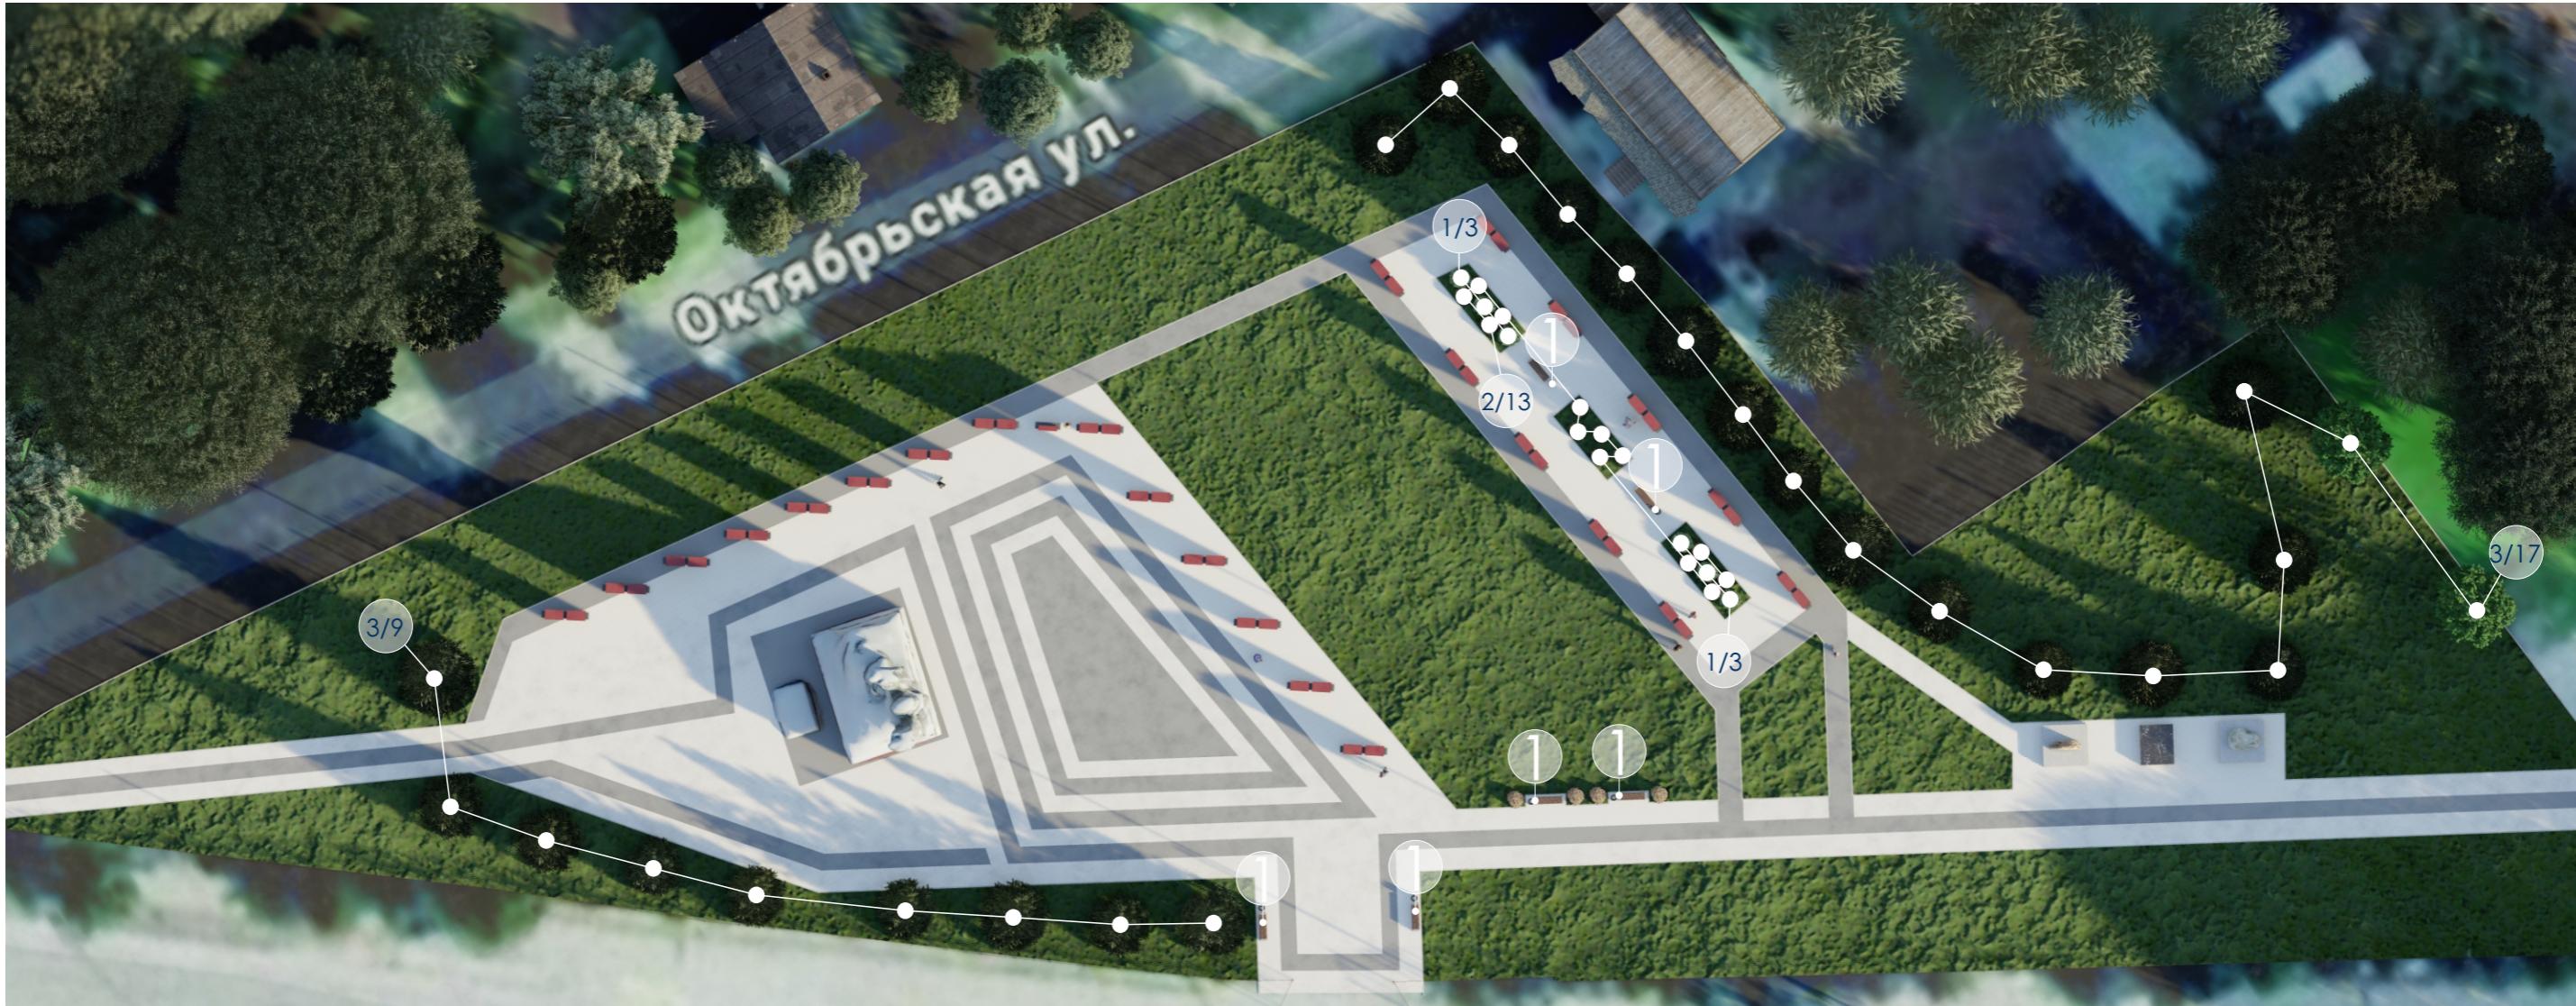

УСЛОВНЫЕ ОБОЗНАЧЕНИЯ

№	Вид	Наименование	Кол-во
1		Дерен сибирский белый, высота 1,25-1,5 м	6
2		Спирея японская, высота 1,0-1,25 м	13
3		Туя западная, высота 1,5-2,0 м	26

УСЛОВНЫЕ ОБОЗНАЧЕНИЯ

№	Вид	Наименование	Кол. шт	Примеч.
1	 Цвет: кофе 	Диван городской уличный	6	ООО «СТИМЭКС» Арт. № D2-450mm
	 Цвет: кофе 	Металлическая урна для мусора уличная	6	ООО «СТИМЭКС» Арт. № U650

Примечания

0 - номер элемента озеленения
00 - количество элементов озеленения

0/00

Изм.	Кол.У.	Лист	№ Док	Подпись	Дат

План расстановки оборудования и озеленения

Лист


03





ПРОЕКТНАЯ ОРГАНИЗАЦИЯ

Изм.	Кол.У.	Лист	№ Док	Подпись	Дата	3D визуализация	Лист
							05

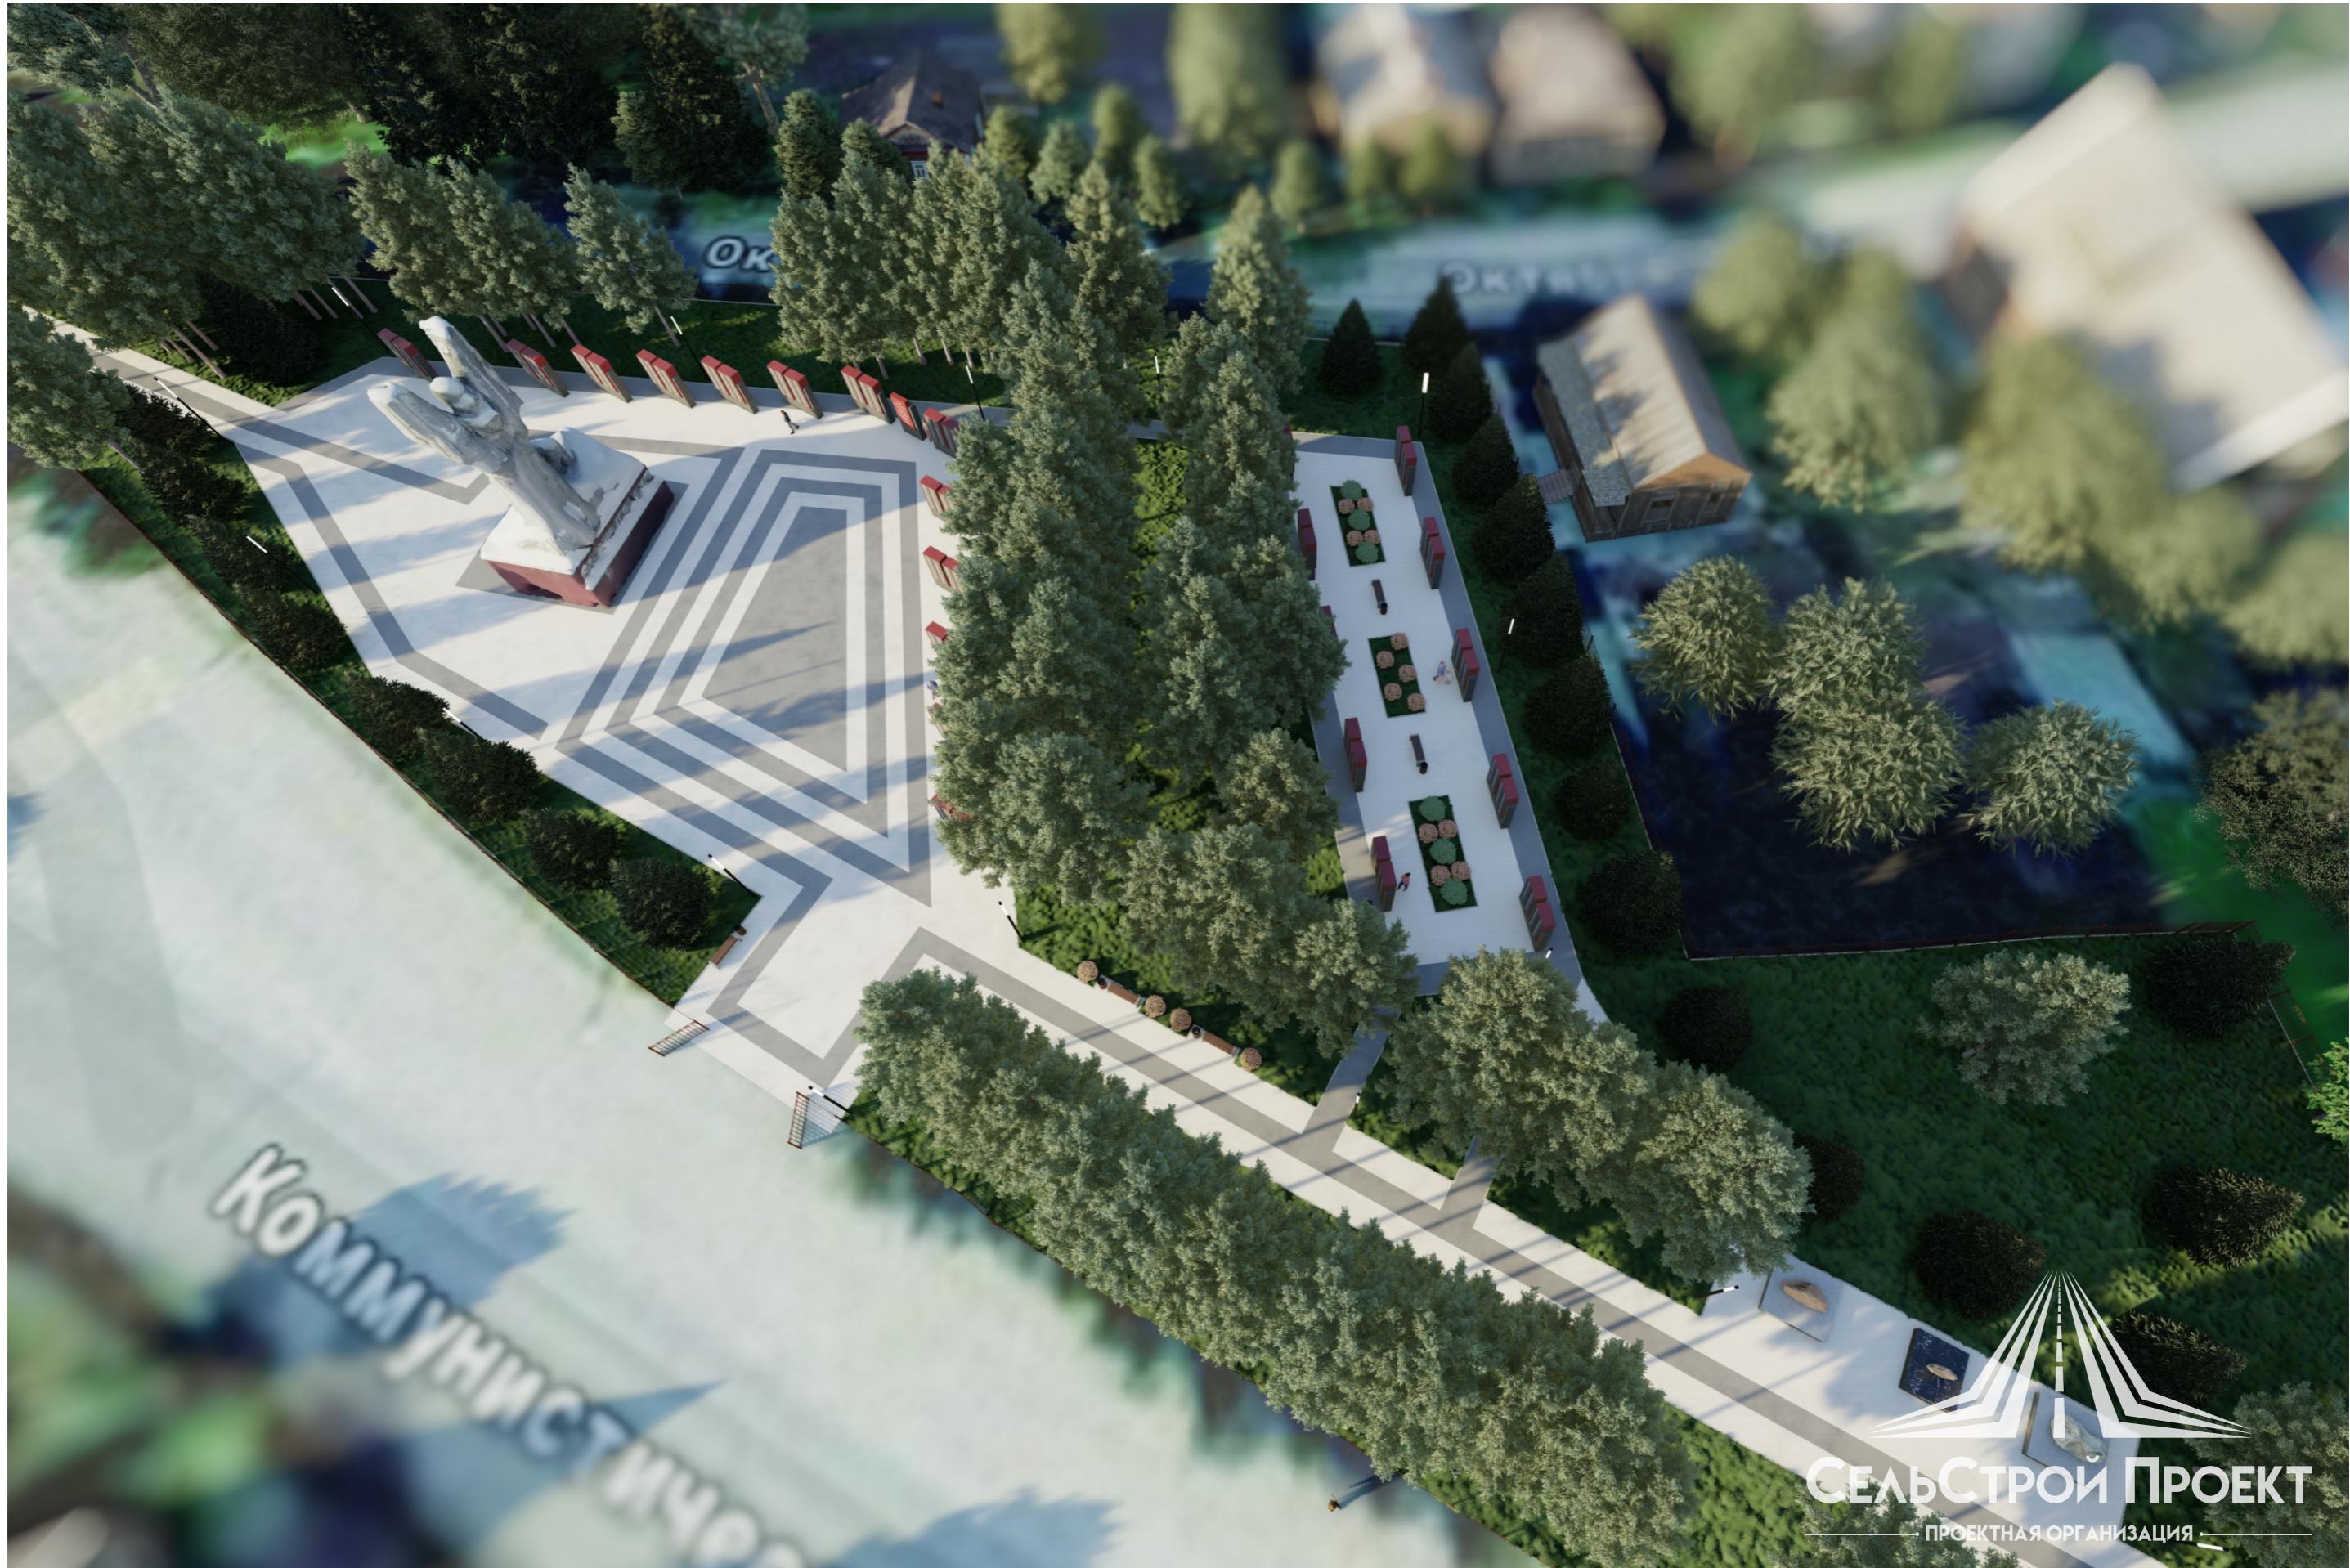

СельСтрой ПРОЕКТ
ПРОЕКТНАЯ ОРГАНИЗАЦИЯ

Изм.	Кол.У.	Лист	№ Док	Подпись	Дата	Лист
						06

3D визуализация



ПРОЕКТНАЯ ОРГАНИЗАЦИЯ

Изм.	Кол.У.	Лист	№ Док	Подпись	Дата	Лист
						07

3D визуализация



СельСтрой ПРОЕКТ
ПРОЕКТНАЯ ОРГАНИЗАЦИЯ

Изм.	Кол.У.	Лист	№ Док	Подпись	Дата	Лист
						08

3D визуализация



СельСтрой ПРОЕКТ

ПРОЕКТНАЯ ОРГАНИЗАЦИЯ

Изм.	Кол.У.	Лист	№ Док	Подпись	Дата	3D визуализация	Лист
							09



СельСтройПроект

ПРОЕКТНАЯ ОРГАНИЗАЦИЯ

Изм.	Кол.У.	Лист	№ Док	Подпись	Дата	3D визуализация	Лист
							10

