



📍 г. Новосибирск,
ул. Ядринцевская,
68/1, офис 804

☎ 8 (383) 217-46-64
+7-913-762-9040

✉ ss-p@ngs.ru

Директор
Сиркин А. А.

Инженер
Кузнецов Д. С.

Дизайн-проект

Благоустройство дворовой территории
МКД по ул. Дёповская, 57 в городе Барабинске
Барабинского района Новосибирской области



Новосибирск, 2021



Дизайн-проект

*Благоустройство дворовой территории
МКД по ул. Деповская, 57 в городе Барабинске
Барабинского района Новосибирской области*

Шифр: 28-05.2021

Стадия: Проектная документация

Директор: Сиркин А.А.

Инженер: Кузнецов Д.С.

Архитектор: Гасникова Е.Д.

Новосибирск, 2021

СИТУАЦИОННЫЙ ПЛАН



ХАРАКТЕРИСТИКА СУЩЕСТВУЮЩЕГО БЛАГОУСТРОЙСТВА

Рассматриваемый участок благоустройства расположен по адресу: МКД по ул. Деповская, 57 в городе Барабинске Барабинского района Новосибирской области.

Покрытие проезда и тротуаров к подъездам из асфальтобетона вдоль жилых домов в хорошем состоянии.

Некоторые бордюры требуют замены.

Элементы малых архитектурных форм: урны, скамейки – отсутствуют.

						28-05.2021		
						Благоустройство дворовой территории МКД по ул. Деповская, 57 в городе Барабинске Барабинского района Новосибирской области		
Изм.	Кол.У.	Лист	№ док.	Подпись	Дата	Ситуационный план	Стадия	Лист
Составил	Кузнецов						ПД	11
Проверил	Сиркин						2	
Н.Контроль								
						ООО "СельСтрой Проект"		



						28-05.2021			
						Благоустройство дворовой территории			
						МКД по ул. Дёповская, 57 в городе Барабинске			
						Барабинского района Новосибирской области			
Изм.	Кол.У.	Лист	№ док.	Подпись	Дата	3D визуализация №01	Стадия	Лист	Листов
Составил	Кузнецов						ПД	3	17
Проверил	Сиркин								
Н.Контроль									
						ООО "СельСтрой Проект"			



						28-05.2021		
						Благоустройство дворовой территории МКД по ул. Дёповская, 57 в городе Барабинске Барабинского района Новосибирской области		
Изм.	Кол.У.	Лист	№ док.	Подпись	Дата	3D визуализация №02	Стадия	Лист
Составил	Кузнецов						ПД	4
Проверил	Сиркин							17
Н.Контроль							ООО "СельСтрой Проект"	



						28-05.2021		
						Благоустройство дворовой территории МКД по ул. Деповская, 57 в городе Барабинске Барабинского района Новосибирской области		
Изм.	Кол.У.	Лист	№ док.	Подпись	Дата	3D визуализация №03	Стадия	Лист
Составил	Кузнецов						ПД	5
Проверил	Сиркин							17
Н.Контроль							ООО "СельСтрой Проект"	



						28-05.2021		
						Благоустройство дворовой территории МКД по ул. Дёповская, 57 в городе Барабинске Барабинского района Новосибирской области		
Изм.	Кол.У.	Лист	№ док.	Подпись	Дата	3D визуализация №04	Стадия	Лист
Составил	Кузнецов						ПД	6
Проверил	Сиркин							17
Н.Контроль							ООО "СельСтрой Проект"	



						28-05.2021		
						Благоустройство дворовой территории		
						МКД по ул. Дёповская, 57 в городе Барабинске		
						Барабинского района Новосибирской области		
Изм.	Кол.У.	Лист	№ док.	Подпись	Дата	3D визуализация №05	Стадия	Лист
Составил	Кузнецов						ПД	7
Проверил	Сиркин							17
Н.Контроль								
							ООО "СельСтрой Проект"	



						28-05.2021		
						Благоустройство дворовой территории МКД по ул. Дёповская, 57 в городе Барабинске Барабинского района Новосибирской области		
Изм.	Кол.У.	Лист	№ док.	Подпись	Дата	3D визуализация №06	Стадия	Лист
Составил	Кузнецов						ПД	8
Проверил	Сиркин							17
Н.Контроль							ООО "СельСтрой Проект"	




						28-05.2021		
						Благоустройство дворовой территории МКД по ул. Дёповская, 57 в городе Барабинске Барабинского района Новосибирской области		
Изм.	Кол.У.	Лист	№ док.	Подпись	Дата	3D визуализация №07	Стадия	Лист
Составил	Кузнецов						ПД	9
Проверил	Сиркин							17
Н.Контроль							ООО "СельСтрой Проект"	



						28-05.2021		
						Благоустройство дворовой территории МКД по ул. Дёповская, 57 в городе Барабинске Барабинского района Новосибирской области		
Изм.	Кол.У.	Лист	№ док.	Подпись	Дата	3D визуализация №08	Стадия	Лист
Составил	Кузнецов						ПД	9
Проверил	Сиркин							17
Н.Контроль							ООО "СельСтрой Проект"	



						28-05.2021			
						Благоустройство дворовой территории МКД по ул. Дёповская, 57 в городе Барабинске Барабинского района Новосибирской области			
Изм.	Кол.У.	Лист	№ док.	Подпись	Дата	3D визуализация №09	Стадия	Лист	Листов
Составил		Кузнецов					ПД	10	17
Проверил		Сиркин							
Н.Контроль									
							ООО "СельСтрой Проект"		

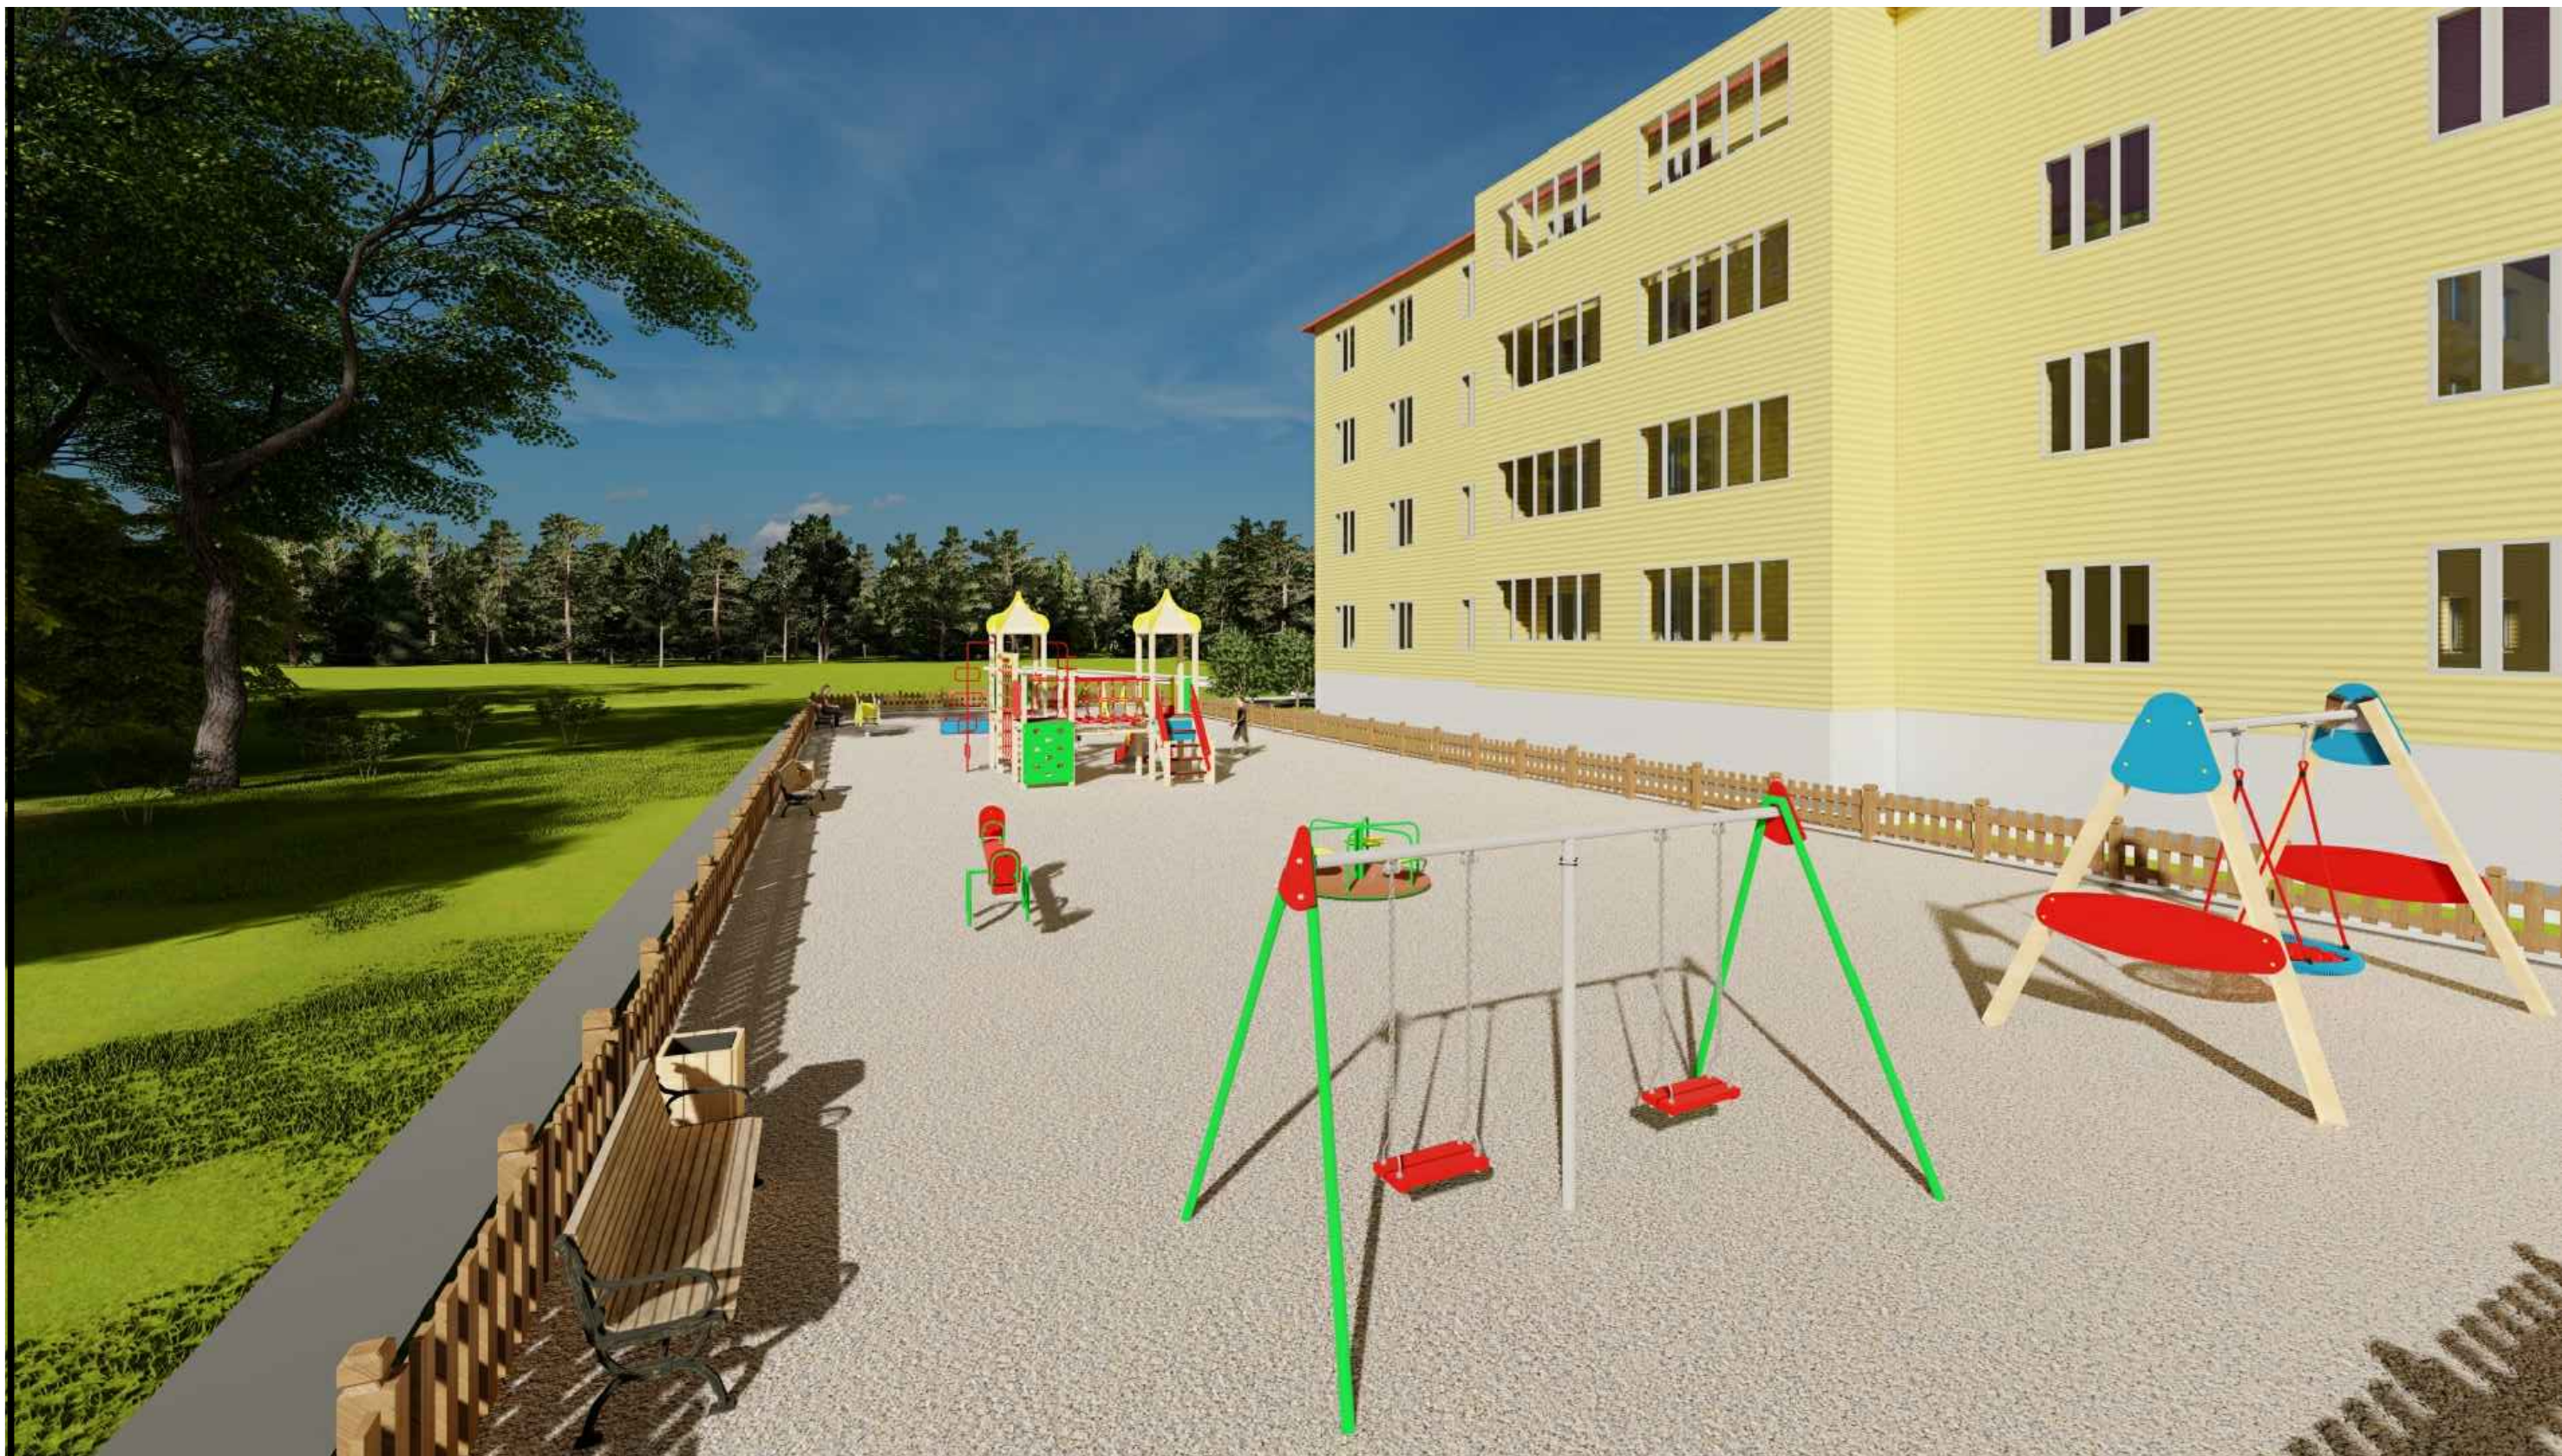

						28-05.2021		
						Благоустройство дворовой территории МКД по ул. Дёповская, 57 в городе Барабинске Барабинского района Новосибирской области		
Изм.	Кол.У.	Лист	№ док.	Подпись	Дата	3D визуализация №10	Стадия	Лист
Составил	Кузнецов						ПД	11
Проверил	Сиркин							17
Н.Контроль							ООО "СельСтрой Проект"	