



## ДИЗАЙН-ПРОЕКТ

**БЛАГОУСТРОЙСТВО ОБЩЕСТВЕННОЙ ТЕРРИТОРИИ**  
(КАД. НОМЕР: 54:19:160121:3181)  
ПО УЛ. ЛЕНИНА В С. БАРЫШЕВО  
НОВОСИБИРСКОГО РАЙОНА НОВОСИБИРСКОЙ ОБЛАСТИ

**ДИРЕКТОР**

Сиркин Александр Александрович

**ГИП**

Махарынец Александр Сергеевич

**АРХИТЕКТОР**

Мавропулос Валерия Сергеевна

**ИНЖЕНЕР ГЕНЕРАЛЬНОГО ПЛАНА**

Барков Семён Геннадьевич



Г.НОВОСИБИРСК  
УЛ. ЯДРИНЦЕВСКАЯ, 71  
ОФИС 12




+7 (383) 305 44 01  
+7 (913) 762 9040



SSPSIB@YA.RU

НОВОСИБИРСК, 2024



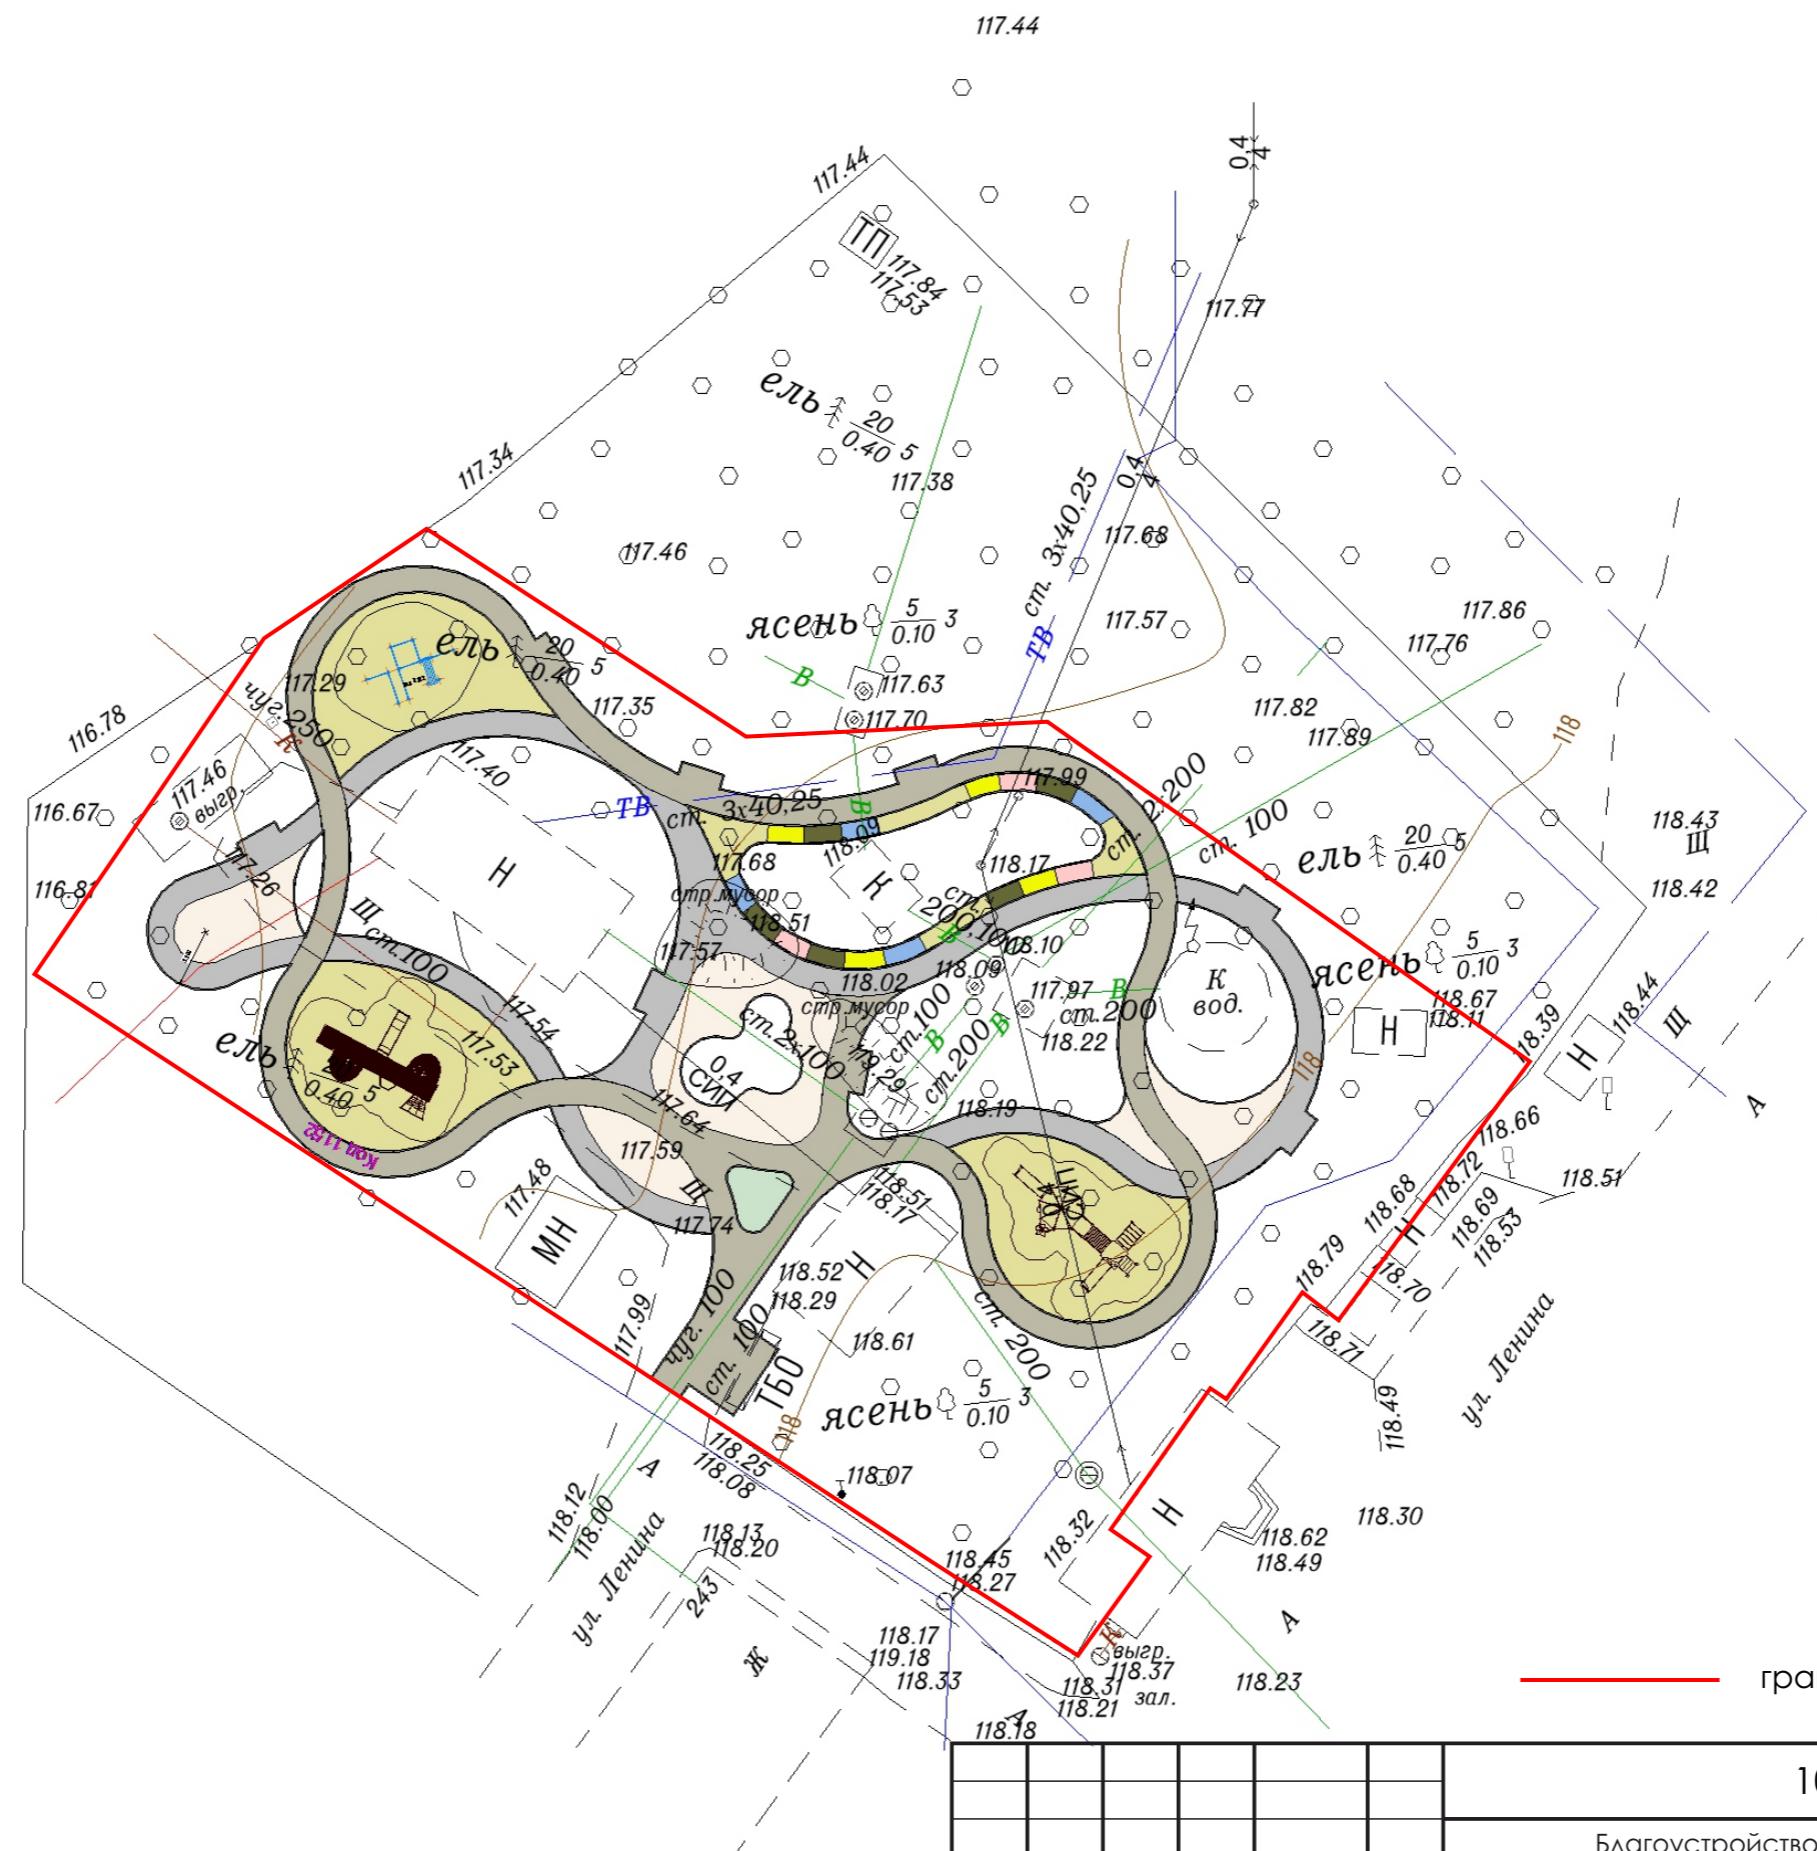

109-07.2024

Благоустройство общественной территории  
(кад. номер: 54:19:160121:3181) по ул. Ленина в с. Барышево  
Новосибирского района Новосибирской области

					109-07.2024			
					Благоустройство общественной территории (кад. номер: 54:19:160121:3181) по ул. Ленина в с. Барышево Новосибирского района Новосибирской области			
Изм.	Кол.У.	Лист	№ Док	Подпись	Дата			
Составил	Мавропулос В.С				Схема планировочной организации земельного участка. М 1:500	Стадия	Лист	Листов
Проверил	Барков С.Г.					ПД	02	09
Н.Контроль	Сиркин А.А.							
						 <b>СельСтройПроект</b> <small>ПРОЕКТНАЯ ОРГАНИЗАЦИЯ</small>		





**СельСтрой ПРОЕКТ**  
ПРОЕКТНАЯ ОРГАНИЗАЦИЯ



**СельСтрой ПРОЕКТ**

ПРОЕКТНАЯ ОРГАНИЗАЦИЯ

Изм.	Кол.У.	Лист	№ Док	Подпись	Дата	3D визуализация	Лист
							05



**СельСтрой ПРОЕКТ**  
ПРОЕКТНАЯ ОРГАНИЗАЦИЯ



ПРОЕКТНАЯ ОРГАНИЗАЦИЯ

Изм.	Кол.У.	Лист	№ Док	Подпись	Дата	Лист
						07

3D визуализация



**СельСтройПроект**  
ПРОЕКТНАЯ ОРГАНИЗАЦИЯ



**СельСтрой ПРОЕКТ**  
ПРОЕКТНАЯ ОРГАНИЗАЦИЯ

Изм.	Кол.У.	Лист	№ Док	Подпись	Дата	3D визуализация	Лист
							09