


Дизайн – проект
ООО "ИНТЕРМЕДИА"

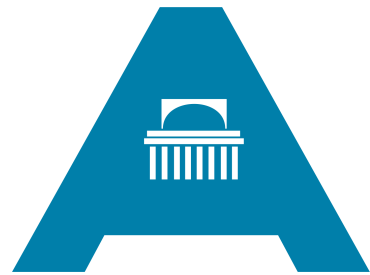

Сибирская ассоциация дизайнеров и архитекторов

*Благоустройство дворовой территории МКД
по адресу ул. Кропоткина 120, 120/1, 122/1,
Центральный округ, г. Новосибирск*

Шифр: 2020-01-03-ГП
Стадия: дизайн – проект

Новосибирск 2020 г.

СОГЛАСОВАНО:

Основные технико-экономические показатели проекта.

№№	Показатель	Ед. изм.	Кол-во показателя	Примечание
1	Ремонт дворовых проездов – ремонт асфальтобетонного покрытия	1кв.м.	1101,38	
2	Установка малых форм – скамеек (2х0,6х0,8м)	1шт.	4	
3	Установка малых форм – скамеек (0,7х0,8х0,8м)	1шт.	8	
4	Установка малых форм – урн	1шт.	14	
5	Оборудование автомобильных парковок	1кв.м.	190,42	
6	Оборудование пешеходных дорожек, тротуаров – асфальтобетонное покрытие	1кв.м.	350,44	
7	Корчевание пней	1шт.	1	

Укрупненная стоимость работ по благоустройству территории

№№	Вид работ	Ед. изм.	Кол-во	стоимость ед.изм. тыс.руб.	общая стоимость по виду работ тыс.руб.
1	Ремонт дворовых проездов – ремонт асфальтобетонного покрытия	1кв.м.	1101,38	1,600	1762,208
2	Установка малых форм – скамеек (2х0,6х0,8м)	1шт.	4	14,180	56,720
3	Установка малых форм – скамеек (0,7х0,8х0,8м)	1шт.	8	12,000	96,000
4	Установка малых форм – урн	1шт.	14	9,915	138,810
		ИТОГО (минимальный перечень):			2053,738
5	Оборудование автомобильных парковок	1кв.м.	190,42	1,500	285,630
6	Оборудование пешеходных дорожек, тротуаров – асфальтобетонное покрытие	1кв.м.	350,44	2,000	700,880
7	Корчевание пней	1шт.	1	1,3428	1,3428
ИТОГО (дополнительный перечень):					987,853
ВСЕГО:					3041,591

2020-01-03-ГП

Благоустройство дворовой территории МКД по адресу ул. Кропоткина 120, 120/1, 122/1, Центральный округ, г. Новосибирск

Благоустройство дворовой территории

Стадия	Лист	Листов
ДП	2	

Технико-экономические показатели проекта, укрупненная стоимость реализации проекта

ООО "ИНТЕРМЕДИА"

Мероприятия по обеспечению доступности МГН

1. Для доступности МГН в местах пересечения тротуаров и проезжей части предусмотрены съезды (пандусы) с уклоном не более 1:20 (5%) и шириной 1200–1400 (см. рис.1), расположенные в удобных пешеходных зонах – рядом с подъездами и зонами отдыха.

2. На парковках выделены специализированные места стоянки транспортных средств инвалидов с требуемой разметкой. Габарит специальных автопарковочных мест 6000х4800 (см. рис.2). Количество специальных автопарковочных мест предусмотрено из расчета не менее 10% от общего количества всех парковочных мест.

3. В местах устройства съездов (пандусов) предусмотреть нанесение тактильной предупреждающей полосы контрастной желтой краской (см. рис.3)

4. В местах отдыха взрослого населения предусмотрены садово-парковые диваны (скамьи) с наклонными спинками и подлокотниками из расчета не менее 1 диван на МКД

Рисунок 1

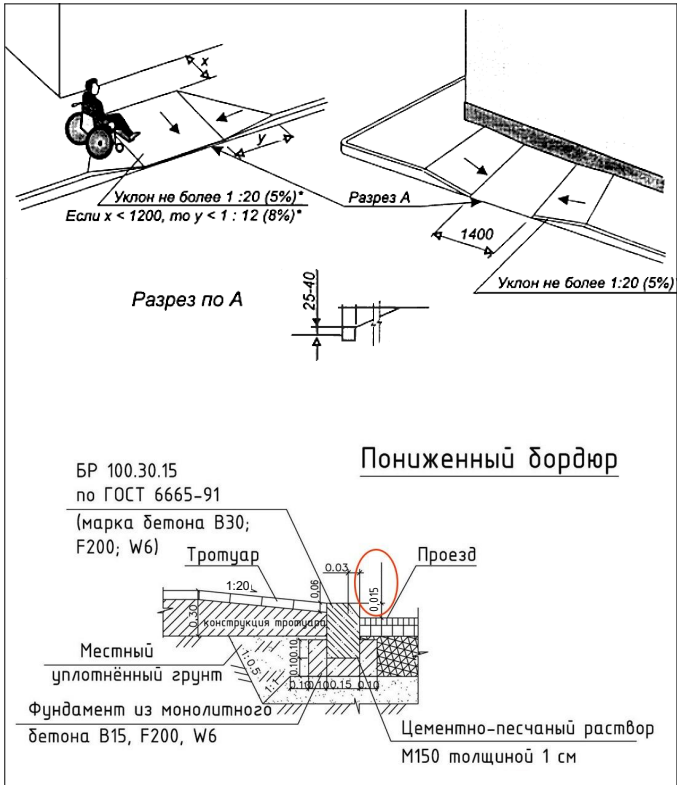


Рисунок 2



Рисунок 3



СОГЛАСОВАНО:

Взакон инб. N

Подпись и дата

Инб. N подл.

2020-01-03-ГП

Благоустройство дворовой территории МКД по адресу ул. Кропоткина 120, 120/1, 122/1, Центральный округ, г. Новосибирск

Благоустройство дворовой территории

Стадия	Лист	Листов
ДП	3	

Мероприятия по обеспечению доступности МГН

ООО "ИНТЕРМЕДИА"




СОГЛАСОВАНО:

Взакон инб. N

Подпись и дата

Инб. N подл.

				2020-01-03-ГП		
				Благоустройство дворовой территории МКД по адресу ул. Кропоткина 120, 120/1, 122/1, Центральный округ, г. Новосибирск		
Выполнил	Кирюшов			Благоустройство дворовой территории	Стадия ДП	Лист 4
Проверил	Радаев			Фотофиксация современного состояния	ООО "ИНТЕРМЕДИА"	

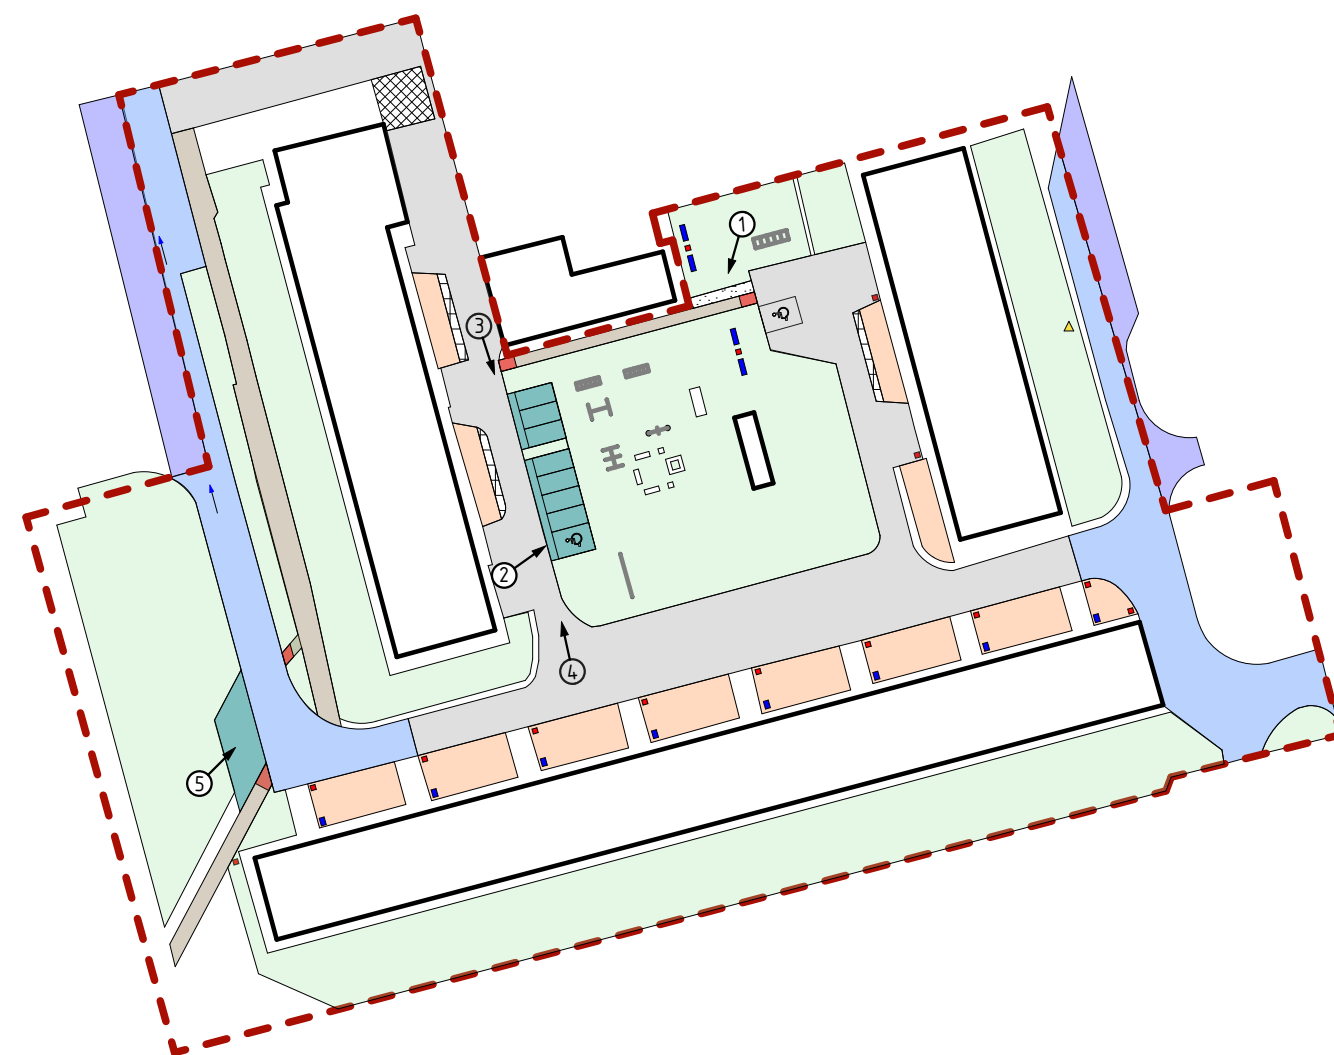

				2020-01-03-ГП			
				Благоустройство дворовой территории МКД по адресу ул. Кропоткина 120, 120/1, 122/1, Центральный округ, г. Новосибирск			
				Благоустройство дворовой территории	Стадия	Лист	Листов
Выполнил	Колпакова				ДП	7	
				3д визуализации	ООО "ИНТЕРМЕДИЯ"		
Проверил	Кирюшов						



				2020-01-03-ГП			
				Благоустройство дворовой территории МКД по адресу ул. Кропоткина 120, 120/1, 122/1, Центральный округ, г. Новосибирск			
Выполнил	Колпакова			Благоустройство дворовой территории	Стадия	Лист	Листов
					ДП	8	
Проверил	Кирюшов			3д визуализации	ООО "ИНТЕРМЕДИА"		