



СельСтрой Проект

— проектная организация —

📍 г. Новосибирск,
ул. Ядринцевская,
71, офис 12

☎ 8 (383) 305-44-01
+7-913-762-90-40

✉ ss-p@ngs.ru

Директор
Сиркин А. А.

Инженер
Кузнецов Д. С.

Архитектор
Любимова Е. Д.

Дизайн-проект

Благоустройство общественной территории
в с. Барышево ул. Институтский переулок
Новосибирского района Новосибирской области



Новосибирск, 2022



Дизайн-проект

*Благоустройство общественно территории
в с. Барышево ул. Институтский переулок
Новосибирского района Новосибирской области*

Шифр: 60-12.2022

Стадия: Проектная документация

Директор: Сиркин А.А.

Инженер: Кузнецов Д.С.

Архитектор: Любимова Е.Д.

Новосибирск, 2022




						60-12.2022			
						Благоустройство общественной территории в с. Барышево ул. Институтский переулок Новосибирского района Новосибирской области			
Изм.	Кол.У.	Лист	№ док.	Подпись	Дата	3D визуализация №01	Стадия	Лист	Листов
Составил	Любимова						ПД	2	18
Проверил	Кузнецов								
Н.Контроль	Сиркин					ООО "СельСтрой Проект"			



Изм.	Кол.уч.	Лист	№ док.	Подп.	Дата

3D визуализация №02

Лист
3

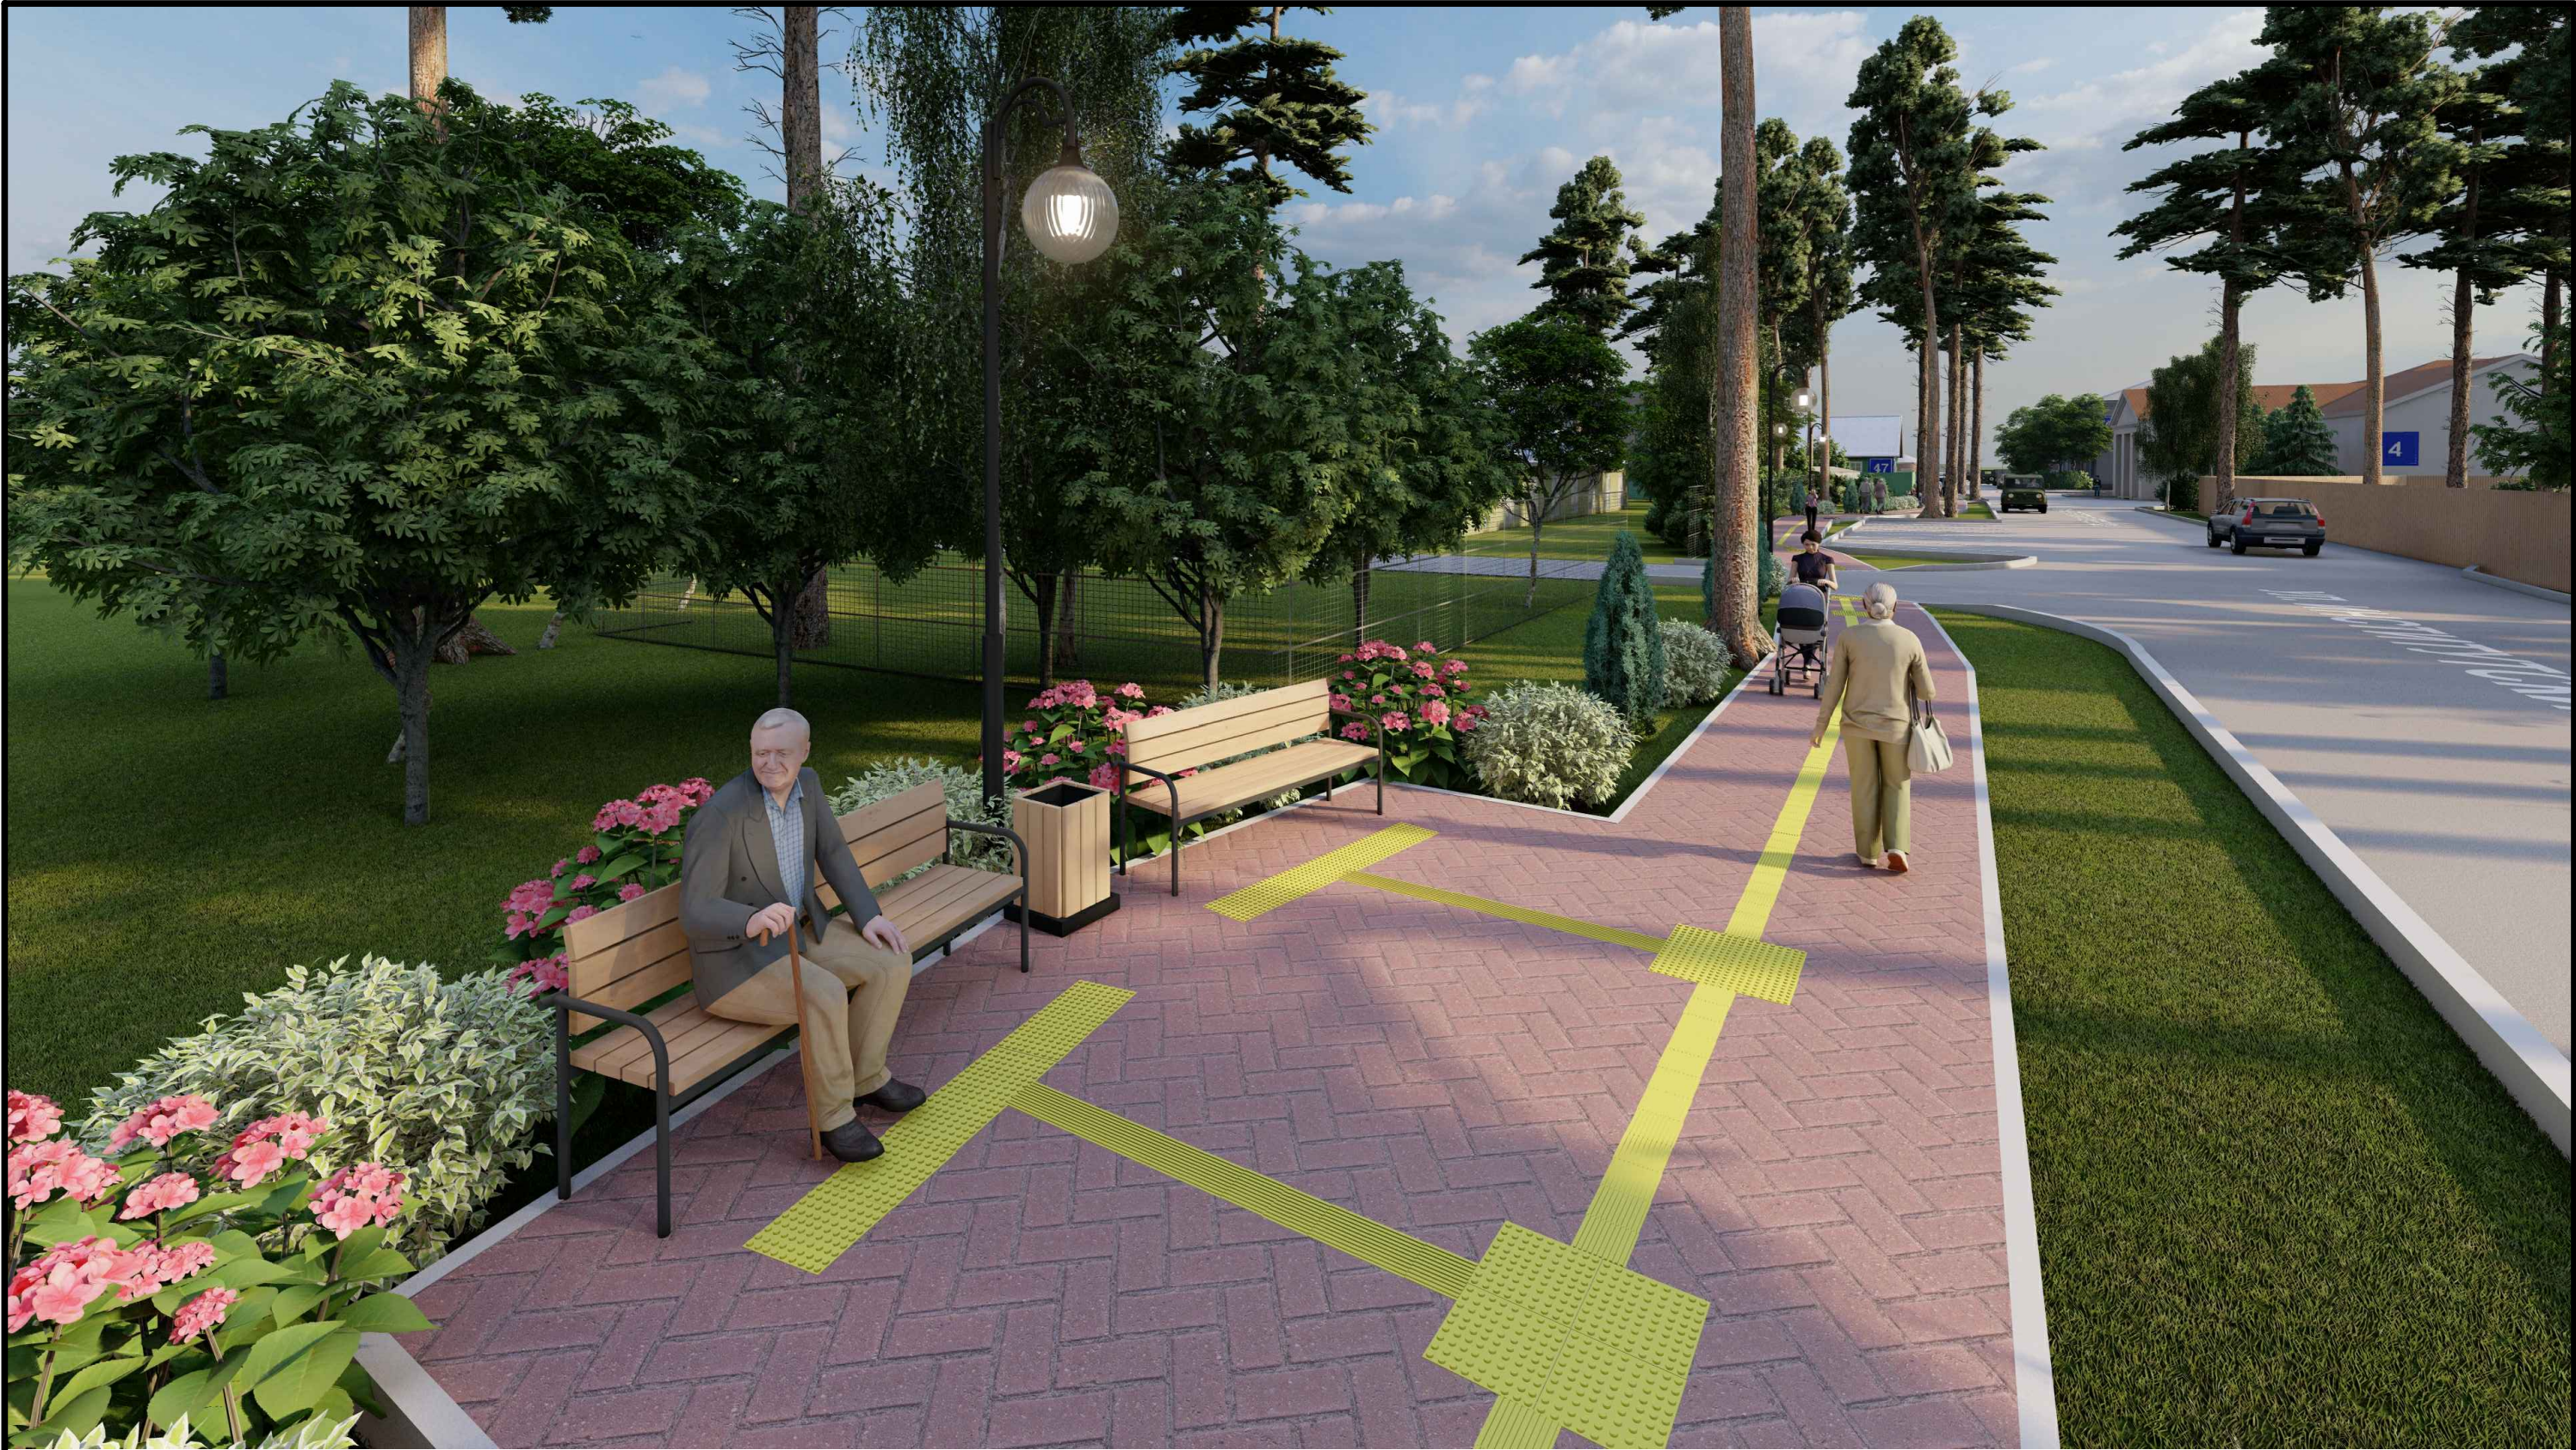

Изм.	Кол.уч.	Лист	№ док.	Подп.	Дата

3D визуализация №03



Изм.	Кол.уч.	Лист	№ док.	Подп.	Дата

3D визуализация №04



Изм.	Кол.уч.	Лист	№ док.	Подп.	Дата

3D визуализация №05



Изм.	Кол.уч.	Лист	№ док.	Подп.	Дата

3D визуализация №06



Изм.	Кол.уч.	Лист	№ док.	Подп.	Дата

3D визуализация №07

Лист
8



Изм.	Кол.уч.	Лист	№ док.	Подп.	Дата

3D визуализация №08



Изм.	Кол.уч.	Лист	№ док.	Подп.	Дата

3D визуализация №09



Изм.	Кол.уч.	Лист	№ док.	Подп.	Дата

3D визуализация №10



Изм.	Кол.уч.	Лист	№ док.	Подп.	Дата

3D визуализация №11

Лист
12



Изм.	Кол.уч.	Лист	№ док.	Подп.	Дата

3D визуализация №12



Изм.	Кол.уч.	Лист	№ док.	Подп.	Дата



Изм.	Кол.уч.	Лист	№ док.	Подп.	Дата

3D визуализация №14



Изм.	Кол.уч.	Лист	№ док.	Подп.	Дата

3D визуализация №15



Изм.	Кол.уч.	Лист	№ док.	Подп.	Дата

3D визуализация №16



Изм.	Кол.уч.	Лист	№ док.	Подп.	Дата

3D визуализация №17



Изм.	Кол.уч.	Лист	№ док.	Подп.	Дата

3D визуализация №18