



Общество с ограниченной ответственностью

«ГРИН-ПРОЕКТ»

Ассоциация проектировщиков «СтройОбъединение»,
регистрационный номер в реестре членов: 060516/407
630005, Новосибирская область, г. Новосибирск, ул. Достоевского, 58, оф.306
тел. (383) 209-24-06

**Благоустройство придомовой территории города
Купино Купинского района Новосибирской области
(ул. Матросова, д.14, д.16)**

Дизайн проект

ГП45/2019

г. Новосибирск

2019 г.



Общество с ограниченной ответственностью
«ГРИН-ПРОЕКТ»

Ассоциация проектировщиков «СтройОбъединение»,
регистрационный номер в реестре членов: 060516/407
630005, Новосибирская область, г. Новосибирск, ул. Достоевского, 58, оф.306
тел. (383) 209-24-06

**Благоустройство придомовой территории города
Купино Купинского района Новосибирской области
(ул. Матросова, д.14, д.16)**

Дизайн проект

ГП45/2019

Главный инженер проекта





(подпись)

10 . 09 . 2019
(дата)

М.С. Тараканов

Архитектор

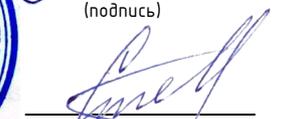
(подпись)

10 . 09 . 2019
(дата)

Д. Б. Стенюшкин

г. Новосибирск

2019 г.

Взам. инв. №

Подп. и дата

Инв. № подл.

Благоустройство придомовой территории города Купино

Благоустройство придомовой территории находится по адресу:

Новосибирская область, Купинский район город Купино ул. Матросова д.14, д.16;

Участок ограничен:

- С севера-запада – жилой дом 14 и 16 по адресу ул. Советская;
- С юго-востока – ул. 70 лет октября;
- С юга – ул. 70 лет октября.

На территорию жилого дома запроектирован главный и второстепенный проезд шириной 5,5 м. Данные проезды позволяют проехать на территорию жилого дома со стороны ул. Матросова. К ул. Матросова со стороны дома 16 примыкает тротуар шириной 2 м.

На данном участке проектом предусмотрено:

Площадь благоустройства составляет – 1669,79 м²

Проезд на территорию – 1617,95 м²

Тротуар – 51,84 м²

Элементы благоустройства территории (малые архитектурные формы)

- диван садово-парковый на металлических ножках 1860x530 мм;



- урна уличная металлическая;



Взам. инв. №

Подп. и дата

Инв. № подл.

Ситуационный план



Инов. № подл.	Подп. и дата	Взам. инв. №

Существующая ситуация
Ул. Матросова д.16



Инва. № подл.	Подп. и дата	Взам. инв. №



Инва. № подл.	Подп. и дата	Взам. инв. №



Ул. Матросова д.14



Инва. № подл.	Подп. и дата	Взам. инв. №



Инва. № подл.	Подп. и дата	Взам. инв. №

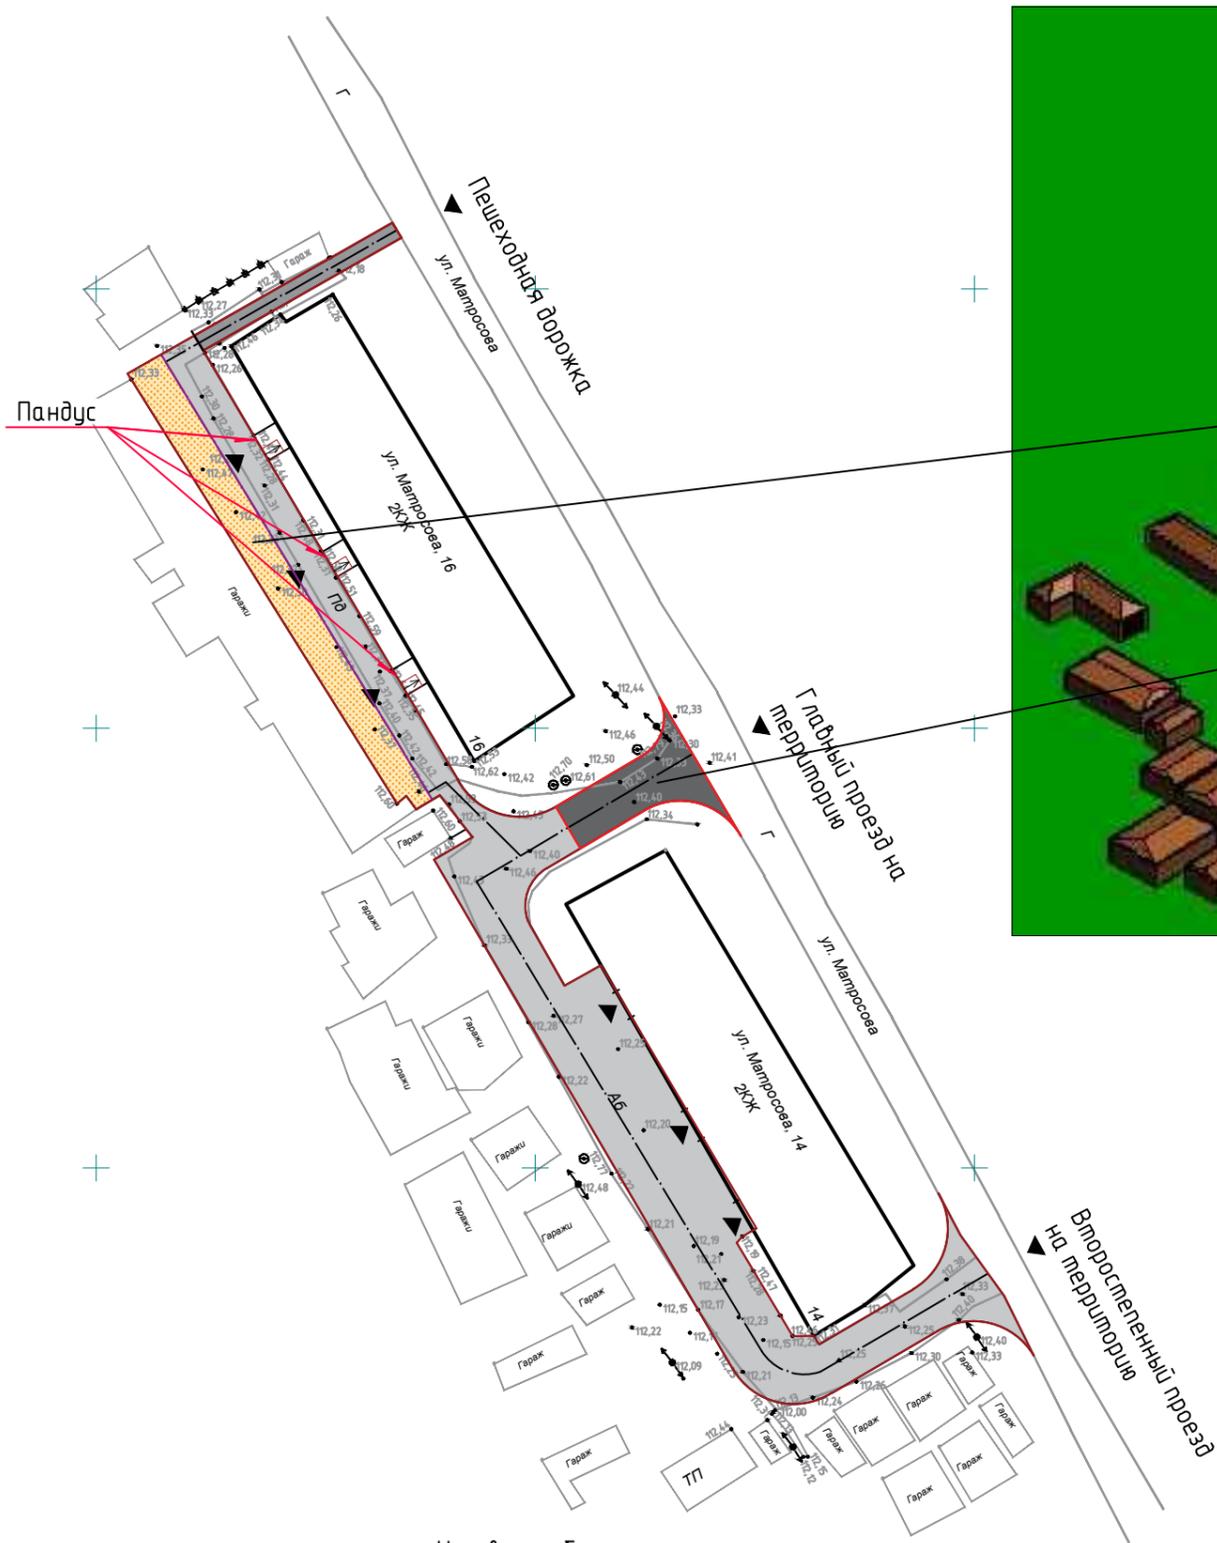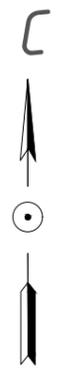

Согласовано
Взам. инв. №
Подп. и дата
Инв. № подл.

Условные обозначения

	Асфальтобетонное покрытие по существующему покрытию		БР 100.20.8
	Пешеходная дорожка		Контур проезда
	Асфальтобетонное покрытие по щебёночному основанию		Ось проезда
	Покрытие из песка отсева дробления		Граница благоустройства
			Демонтируемое асфальтобетонное покрытие

ГП45/2019					
Новосибирская область, Купинский район, г. Купино, ул. Матросова, д.14, д.16					
Изм.	Кол. уч.	Лист	№ док.	Подп.	Дата
Выполнил		Стенюшкин			07.19
Проверил		Тараканов			07.19
Н.контроль		Тараканов			07.19
				ООО "ГРИН-ПРОЕКТ"	

Стадия	Лист	Листов
Э	1	



На придомовой территории планируется размещение скамеек для удобства местных жителей.



Согласовано	
Взам. инв. №	
Подп. и дата	
Инв. № подл.	

						ГП45/2019			
						Новосибирская область, Купинский район, г. Купино, ул. Матросова, д.14, д.16			
Изм.	Кол. уч.	Лист	№ док.	Подп.	Дата	Благоустройство придомовой территории	Стадия	Лист	Листов
Выполнил		Стенюшкин		<i>[Signature]</i>	07.19		Э	2	
Проверил		Тараканов		<i>[Signature]</i>	07.19				
Н.контроль		Тараканов		<i>[Signature]</i>		Визуализация	ООО "ГРИН-ПРОЕКТ"		



Согласовано	
Взам. инв. №	
Подп. и дата	
Инв. № подл.	

ГП45/2019					
Новосибирская область, Купинский район, г. Купино, ул. Матросова, д.14, д.16					
Изм.	Кол.уч.	Лист	№ док.	Подп.	Дата
Выполнил		Стенюшкин		<i>[Signature]</i>	07.19
Проверил		Тараканов		<i>[Signature]</i>	07.19
Н.контроль		Тараканов		<i>[Signature]</i>	07.19
				Стадия	Лист
				Э	3
				Листов	
				ООО "ГРИН-ПРОЕКТ"	