



СельСтрой Проект

— проектная организация —

📍 г. Новосибирск,
ул. Ядринцевская,
68/1, офис 804

☎ 8 (383) 217-46-64
+7-913-762-9040

✉ ss-p@ngs.ru

Директор
Сиркин А. А.

Инженер
Кузнецов Д. С.

Дизайн-проект

Благоустройство общественной территории
по ул. Школьная в п. Керамкомбинат
Искитимского района Новосибирской области



Новосибирск, 2021



Дизайн-проект

*Благоустройство общественной территории
по ул. Школьная в п. Керамкомбинат
Искитимского района Новосибирской области*

Шифр: 108-11.2020

Стадия: Проектная документация

Директор: Сиркин А.А.

Инженер: Кузнецов Д.С.

Новосибирск, 2021

СИТУАЦИОННЫЙ ПЛАН



ХАРАКТЕРИСТИКА СУЩЕСТВУЮЩЕГО БЛАГОУСТРОЙСТВА


Рассматриваемый участок благоустройства расположен по адресу: по ул. Школьная в п. Керамкомбинат Искитимского района Новосибирской области.

Покрытие проезда и тротуаров к подъездам из асфальтобетона вдоль жилых домов полностью разрушено.

Существующий бортовой камень находится в неудовлетворительном состоянии.

Элементы малых архитектурных форм: урны, скамейки – отсутствуют.

						108-11.2020		
						Благоустройство общественной территории по ул. Школьная в п. Керамкомбинат Искитимского района Новосибирской области		
Изм.	Кол.У.	Лист	№ док.	Подпись	Дата	Ситуационный план	Стадия	Лист
Составил	Кузнецов						ПД	20
Проверил	Сиркин							
Н.Контроль							ООО "СельСтрой Проект"	

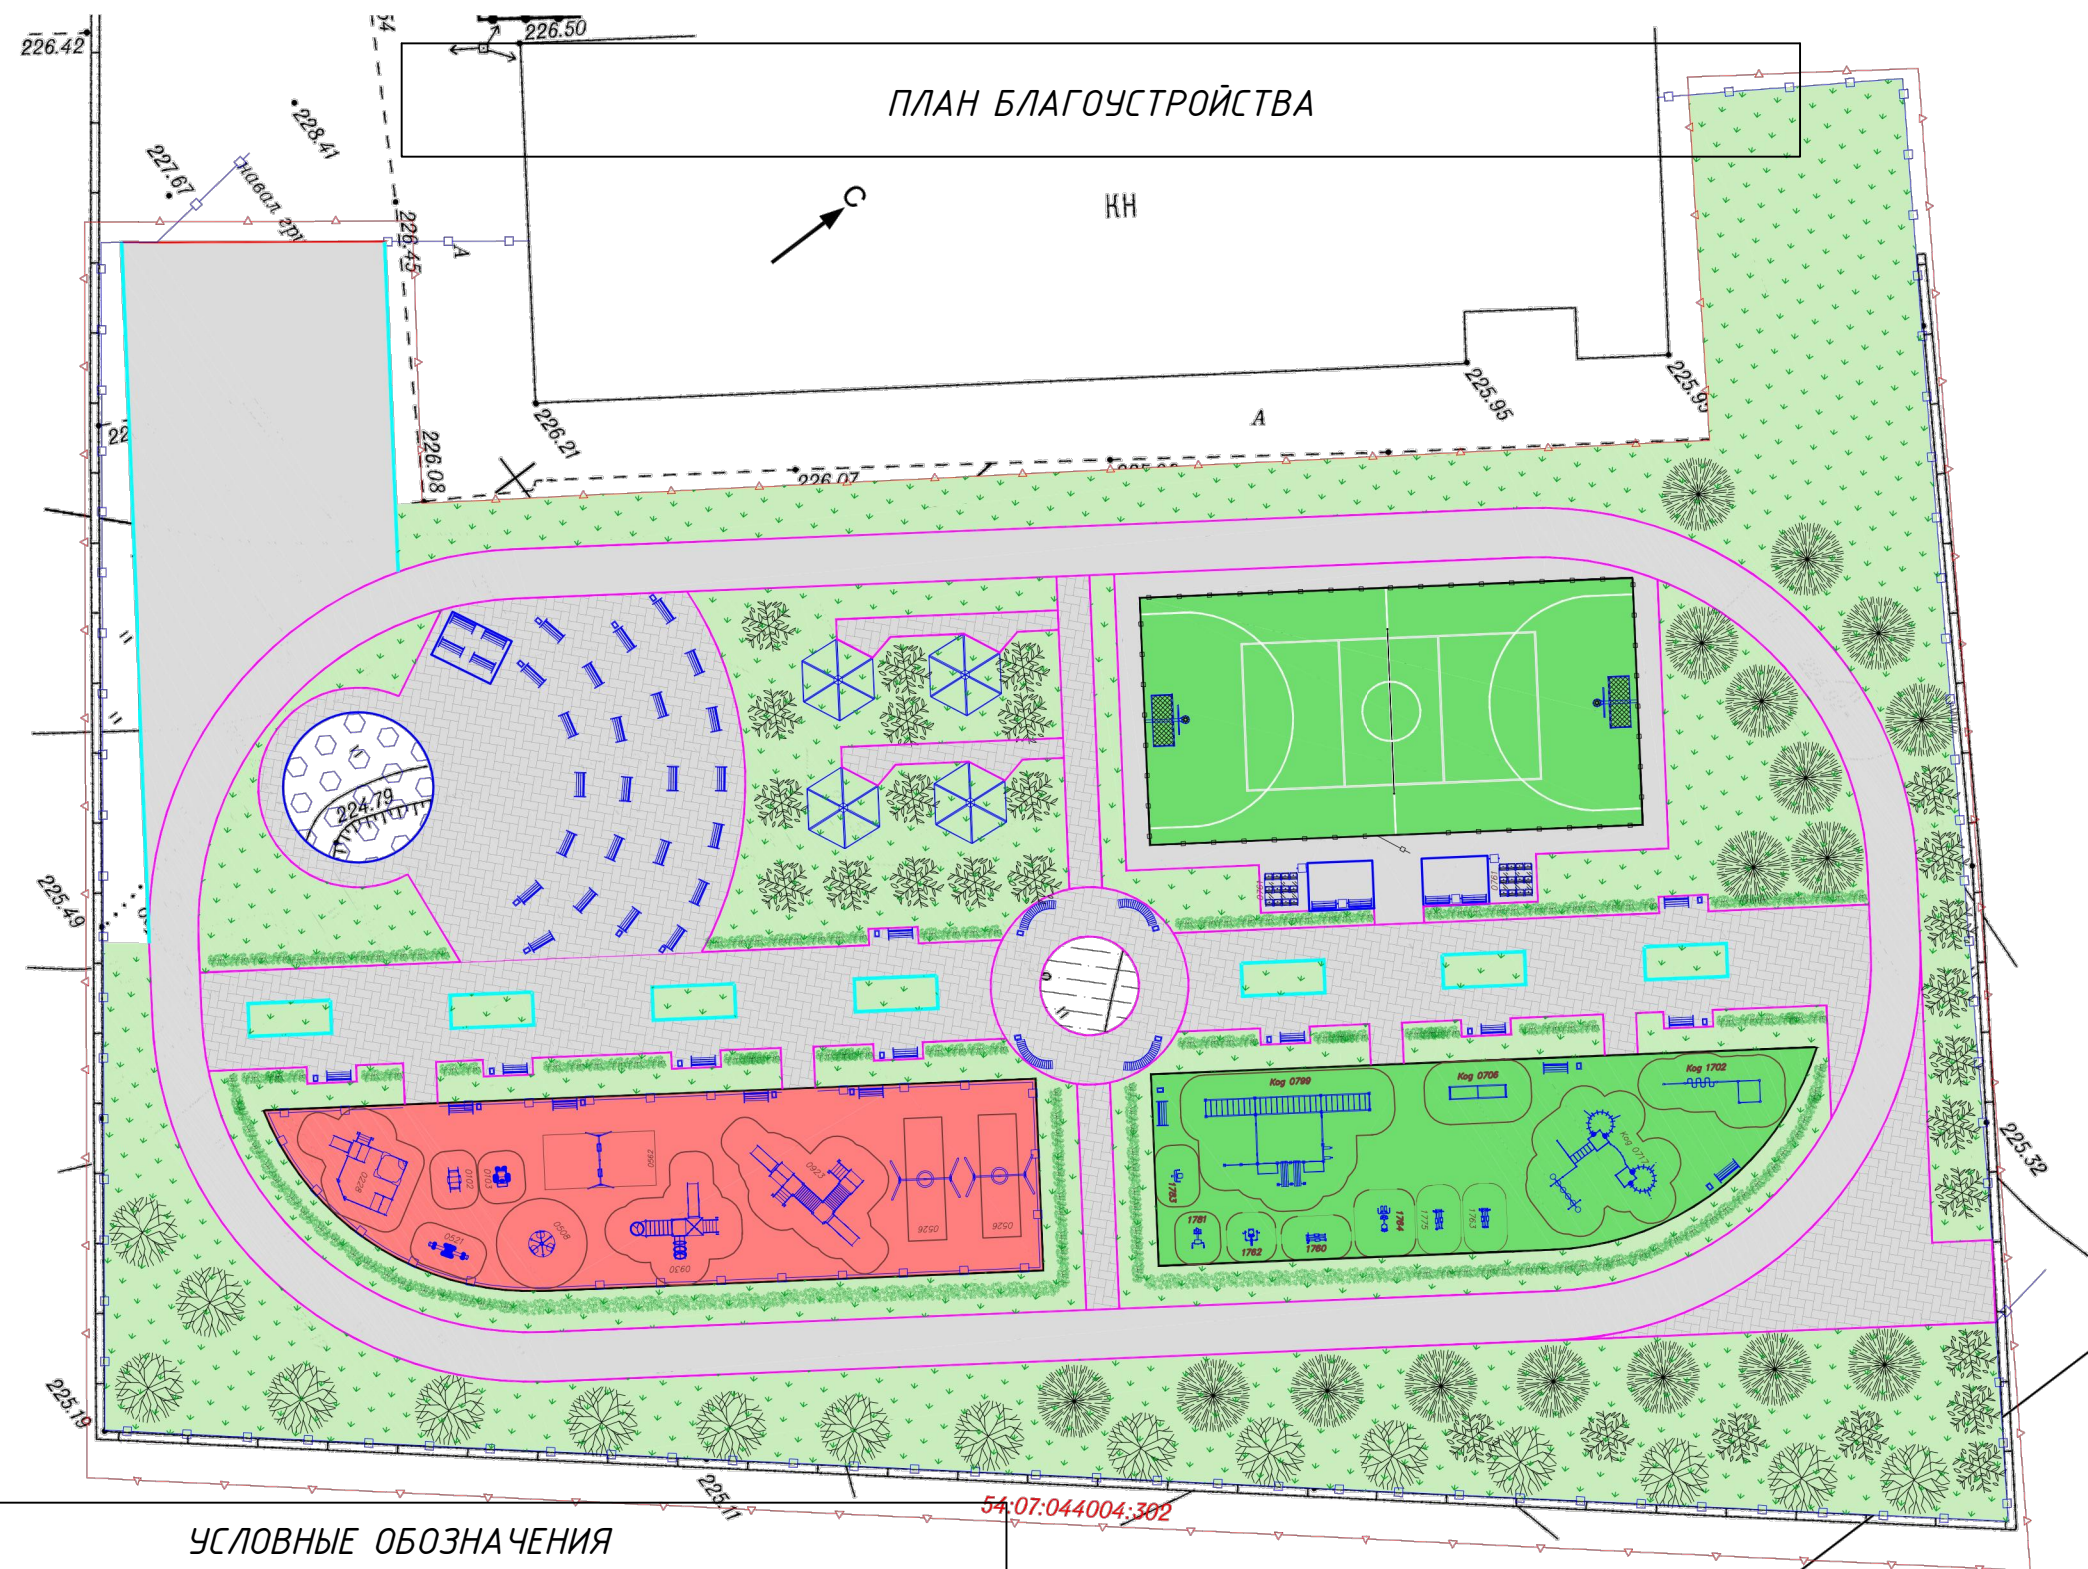

УСЛОВНЫЕ ОБОЗНАЧЕНИЯ		
НАИМЕНОВАНИЕ		ПЛОЩАДЬ ПОКРЫТИЯ, М²
	Покрытие проездов из асфальтобетона	420
	Покрытие тротуаров из асфальтобетона	1000
	Покрытие спорт площадки из рез. крошки	430
	Покрытие детской площадки из рез. крошки	500
	Покрытие тротуаров из друсчатки	1300
	Покрытие газонное	3600
	Покрытие спорт. комб. площадки из р. крошки	450

						108-11.2020		
						Благоустройство общественной территории по ул. Школьная в п. Керамкомбинат Искитимского района Новосибирской области		
Изм.	Кол.У.	Лист	№ док.	Подпись	Дата	План благоустройства	Стадия	Лист
Составил	Кузнецов						ПД	3
Проверил	Сиркин							20
Н.Контроль						ООО "СельСтрой Проект"		

ПЕСОЧНЫЙ КОМПЛЕКС "ЯРМАРКА"



ИГРОВОЙ КОМПЛЕКС



ИГРОВОЙ КОМПЛЕКС



КАЧЕЛИ БАЛАНСИРУЮЩИЕ "ПИНГВИН"



КАРУСЕЛЬ



КАЧЕЛИ "ГНЕЗДО" (САФАРИ)



						108-11.2020		
						Благоустройство общественной территории по ул. Школьная в п. Керамкомбинат Искитимского района Новосибирской области		
Изм.	Кол.У.	Лист	№ док.	Подпись	Дата	Экспликация малых архитектурных форм	Стадия	Лист
Составил	Кузнецов						ПД	5
Проверил	Сиркин							20
Н.Контроль							ООО "СельСтрой Проект"	

“ФИКСИ-КАЧЕЛИ”



КАЧАЛКА НА ПРУЖИНЕ “ПАРОХОДИК”



КАЧАЛКА НА ПРУЖИНЕ “ГОНОЧНАЯ МАШИНА”



НАВЕС



Высота: 2520
Длина: 4000
Ширина: 2900

БЕСЕДКА “СКАЗКА” (БУХТА ПИРАТОВ)



Беседка «Сказка»
(Бухта пиратов)

БЕСШОВНОЕ РЕЗИНОВОЕ ПОКРЫТИЕ “ГАМБИТ”



1733 Бесшовное резиновое
покрытие «Гамбит»

						108-11.2020		
						Благоустройство общественной территории по ул. Школьная в п. Керамкомбинат Искитимского района Новосибирской области		
Изм.	Кол.У.	Лист	№ док.	Подпись	Дата	Экспликация малых архитектурных форм	Стадия	Лист
Составил	Кузнецов						ПД	6
Проверил	Сиркин							20
Н.Контроль							ООО “СельСтрой Проект”	

ДИВАН

1008


Высота: 830
Длина: 1600
Ширина: 670



ОГРАЖДЕНИЕ, СЕКЦИЯ 2500ММ


0682

Высота (ограждения/
столбов): 1550/1600
Длина: 2500

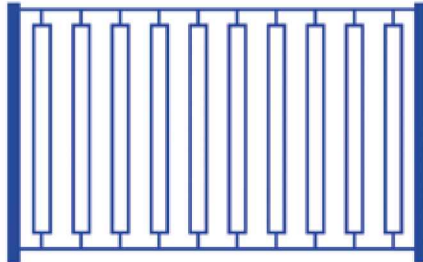

ОГРАЖДЕНИЕ "БУХТА ПИРАТОВ" 1500 ММ

0816 Ограждение

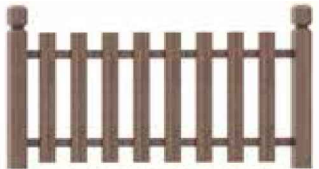

СКАМЬЯ

1601



ДИВАН

0604

Высота: 830
Длина: 1490
Ширина: 470



УРНА

Урна 1043



						108-11.2020		
						Благоустройство общественной территории по ул. Школьная в п. Керамкомбинат Искитимского района Новосибирской области		
Изм.	Кол.У.	Лист	№ док.	Подпись	Дата	Экспликация малых архитектурных форм	Стадия	Лист
Составил	Кузнецов						ПД	7
Проверил	Сиркин							20
Н.Контроль							ООО "СельСтрой Проект"	

УРНА

Высота: 500
Длина: 400
Ширина: 320

0652



БАСКЕТБОЛЬНЫЙ ЩИТ

2023

Баскетбольный щит




Высота: 3950
Длина: 2720
Ширина: 1800
Возраст: от 7 лет

ТРИБУНА ТРЕХРЯДНАЯ НА 12 ПОС. МЕСТ

0761

Трибуна трехрядная на 12 посадочных мест

Высота: 1220
Длина: 2000
Ширина: 1980

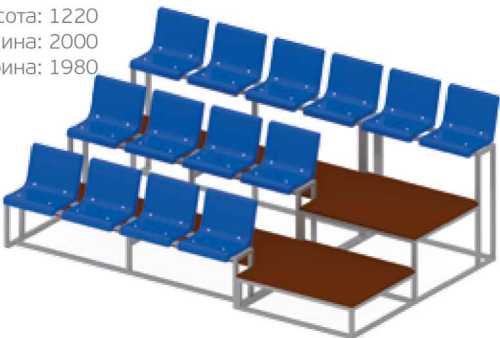

СКАМЬЯ ДЛЯ ЗАПАСНЫХ ИГРОКОВ

Скамья для запасных игроков

0798



ТРЕНАЖЕР "ТРЕК"

1763

«Трек»



ТРЕНАЖЕР "ХИПС"

1775

«Хипс»



Изм.	Кол.У.	Лист	№ док.	Подпись	Дата
Составил	Кузнецов				
Проверил	Сиркин				
Н.Контроль					

108-11.2020

Благоустройство общественной территории
по ул. Школьная в п. Керамкомбинат
Искитимского района Новосибирской области

Экспликация малых
архитектурных форм

Стадия	Лист	Листов
ПД	8	20


ООО "СельСтрой Проект"

ВОРОТА МИНИ-ФУТБОЛЬНЫЕ (СО СТАКАНОМ)

0757;
1756*

Ворота мини-футбольные

*- 1756 (съёмные)

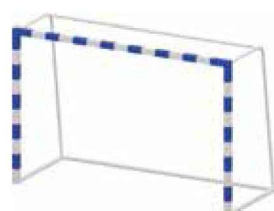


СТОЙКИ ВОЛЕЙБОЛЬНЫЕ (КОМПЛЕКТ БЕЗ СЕТКИ)

0756;
0756/1*

Стойки
волейбольные
(комплект)

*- 0756/1 (съёмные)

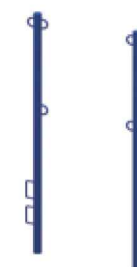

Высота: 2500

ТРЕНАЖЕР "ХИПС/ПРИСЕДАНИЕ"

1764

«Хипс/
приседание»



ТРЕНАЖЕР "ЛЫЖНИК"

1760

«Лыжник»



ТРЕНАЖЕР "ЖИМ"

1762

«Жим»



ТРЕНАЖЕР "ГИПЕРЭКСТЕНЗИЯ"

1781

«Гиперэкстензия»



						108-11.2020		
						Благоустройство общественной территории по ул. Школьная в п. Керамкомбинат Искитимского района Новосибирской области		
Изм.	Кол.У.	Лист	№ док.	Подпись	Дата	Экспликация малых архитектурных форм	Стадия	Лист
Составил	Кузнецов						ПД	9
Проверил	Сиркин							20
Н.Контроль							ООО "СельСтрой Проект"	

ТРЕНАЖЕР "ШЕЙКЕР"




СПОРТИВНЫЙ КОМПЛЕКС




РУКОХОД С КОЛЬЦАМИ



СПОРТИВНЫЙ КОМПЛЕКС

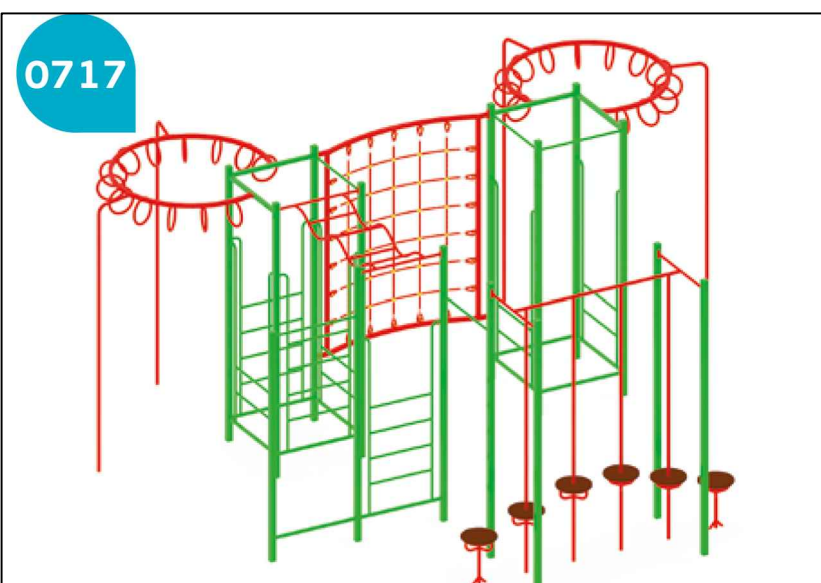

СПОРТИВНЫЙ КОМПЛЕКС ДЛЯ ВОРКАУТА

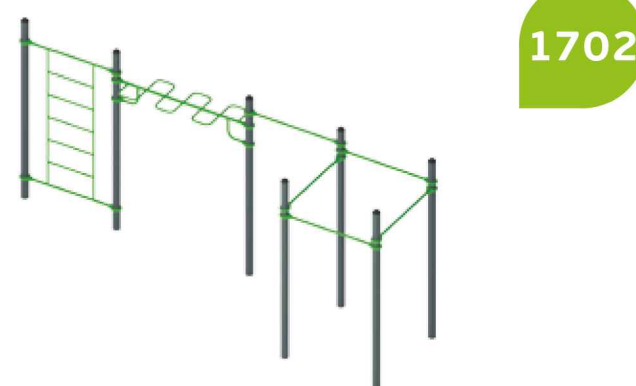

108-11.2020


Благоустройство общественной территории
по ул. Школьная в п. Керамкомбинат
Искитимского района Новосибирской области

Изм.	Кол.У.	Лист	№ док.	Подпись	Дата
Составил	Кузнецов				
Проверил	Сиркин				
Н.Контроль					


Экспликация малых
архитектурных форм

Стадия	Лист	Листов
ПД	10	20

ООО "СельСтрой Проект"

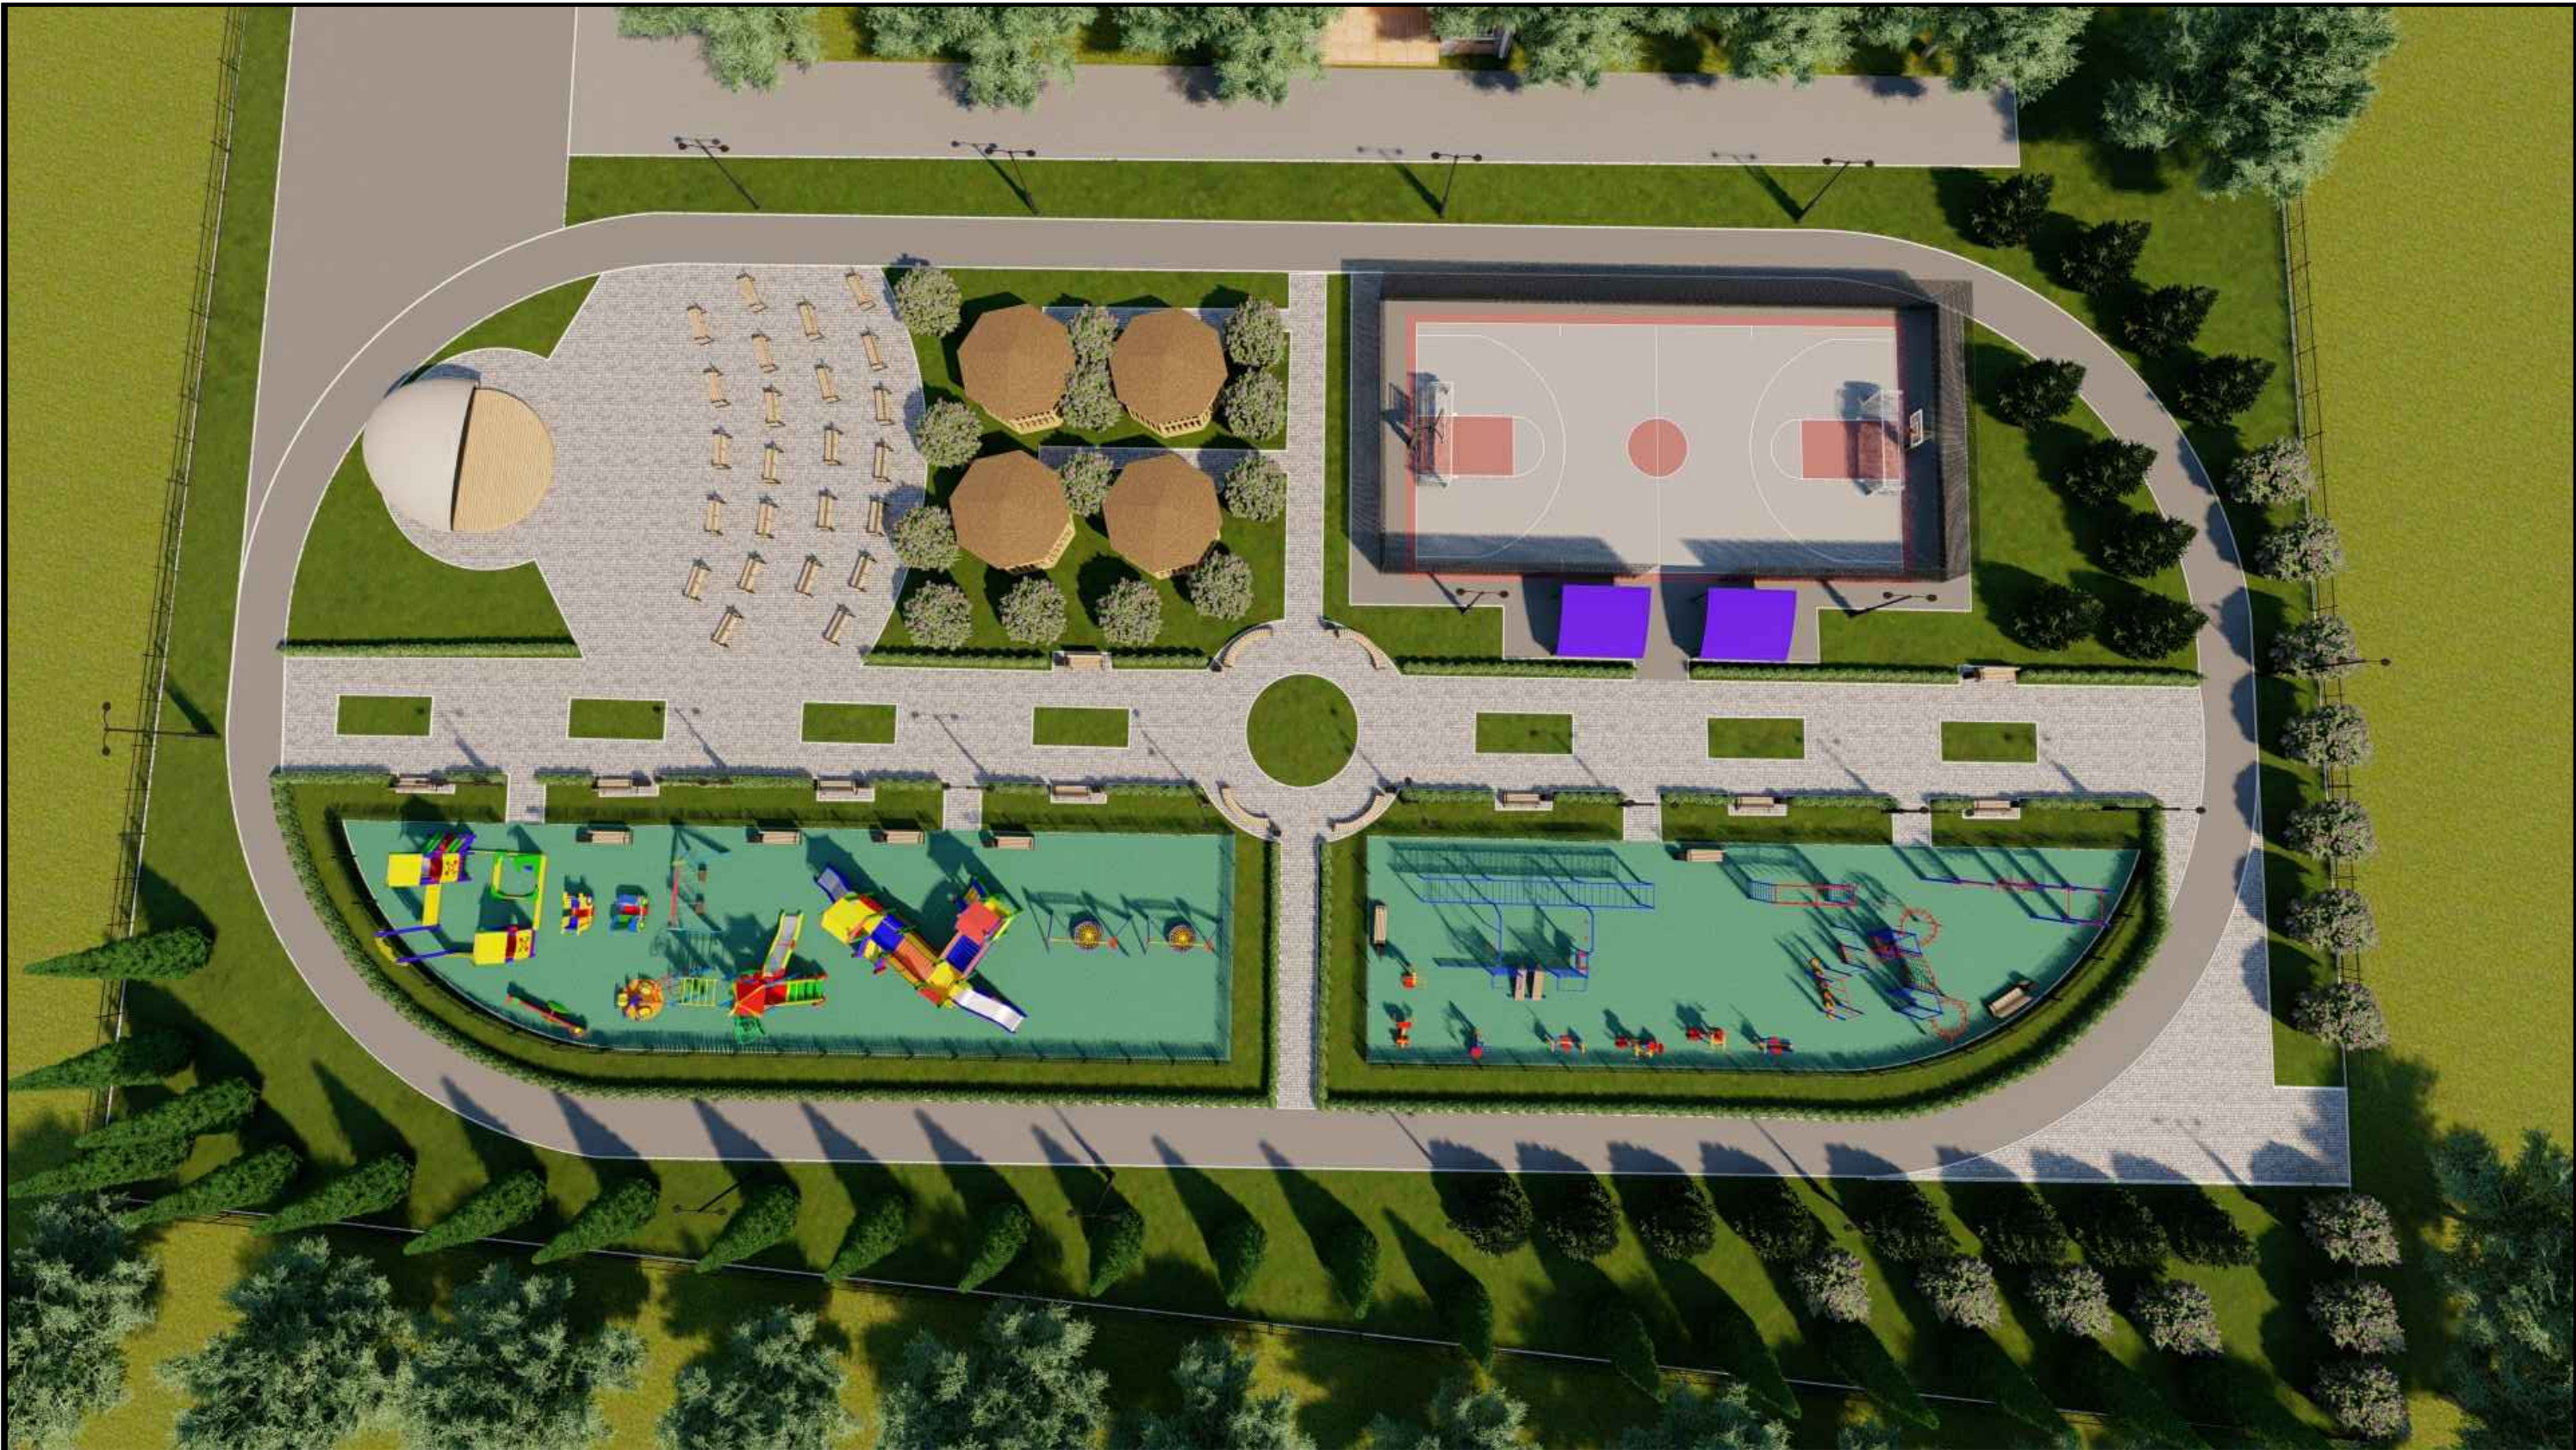

						108-11.2020		
						Благоустройство общественной территории по ул. Школьная в п. Керамкомбинат Искитимского района Новосибирской области		
Изм.	Кол.У.	Лист	№ док.	Подпись	Дата	3D визуализация №00	Стадия	Лист
Составил	Кузнецов						ПД	11
Проверил	Сиркин							20
Н.Контроль							ООО "СельСтрой Проект"	

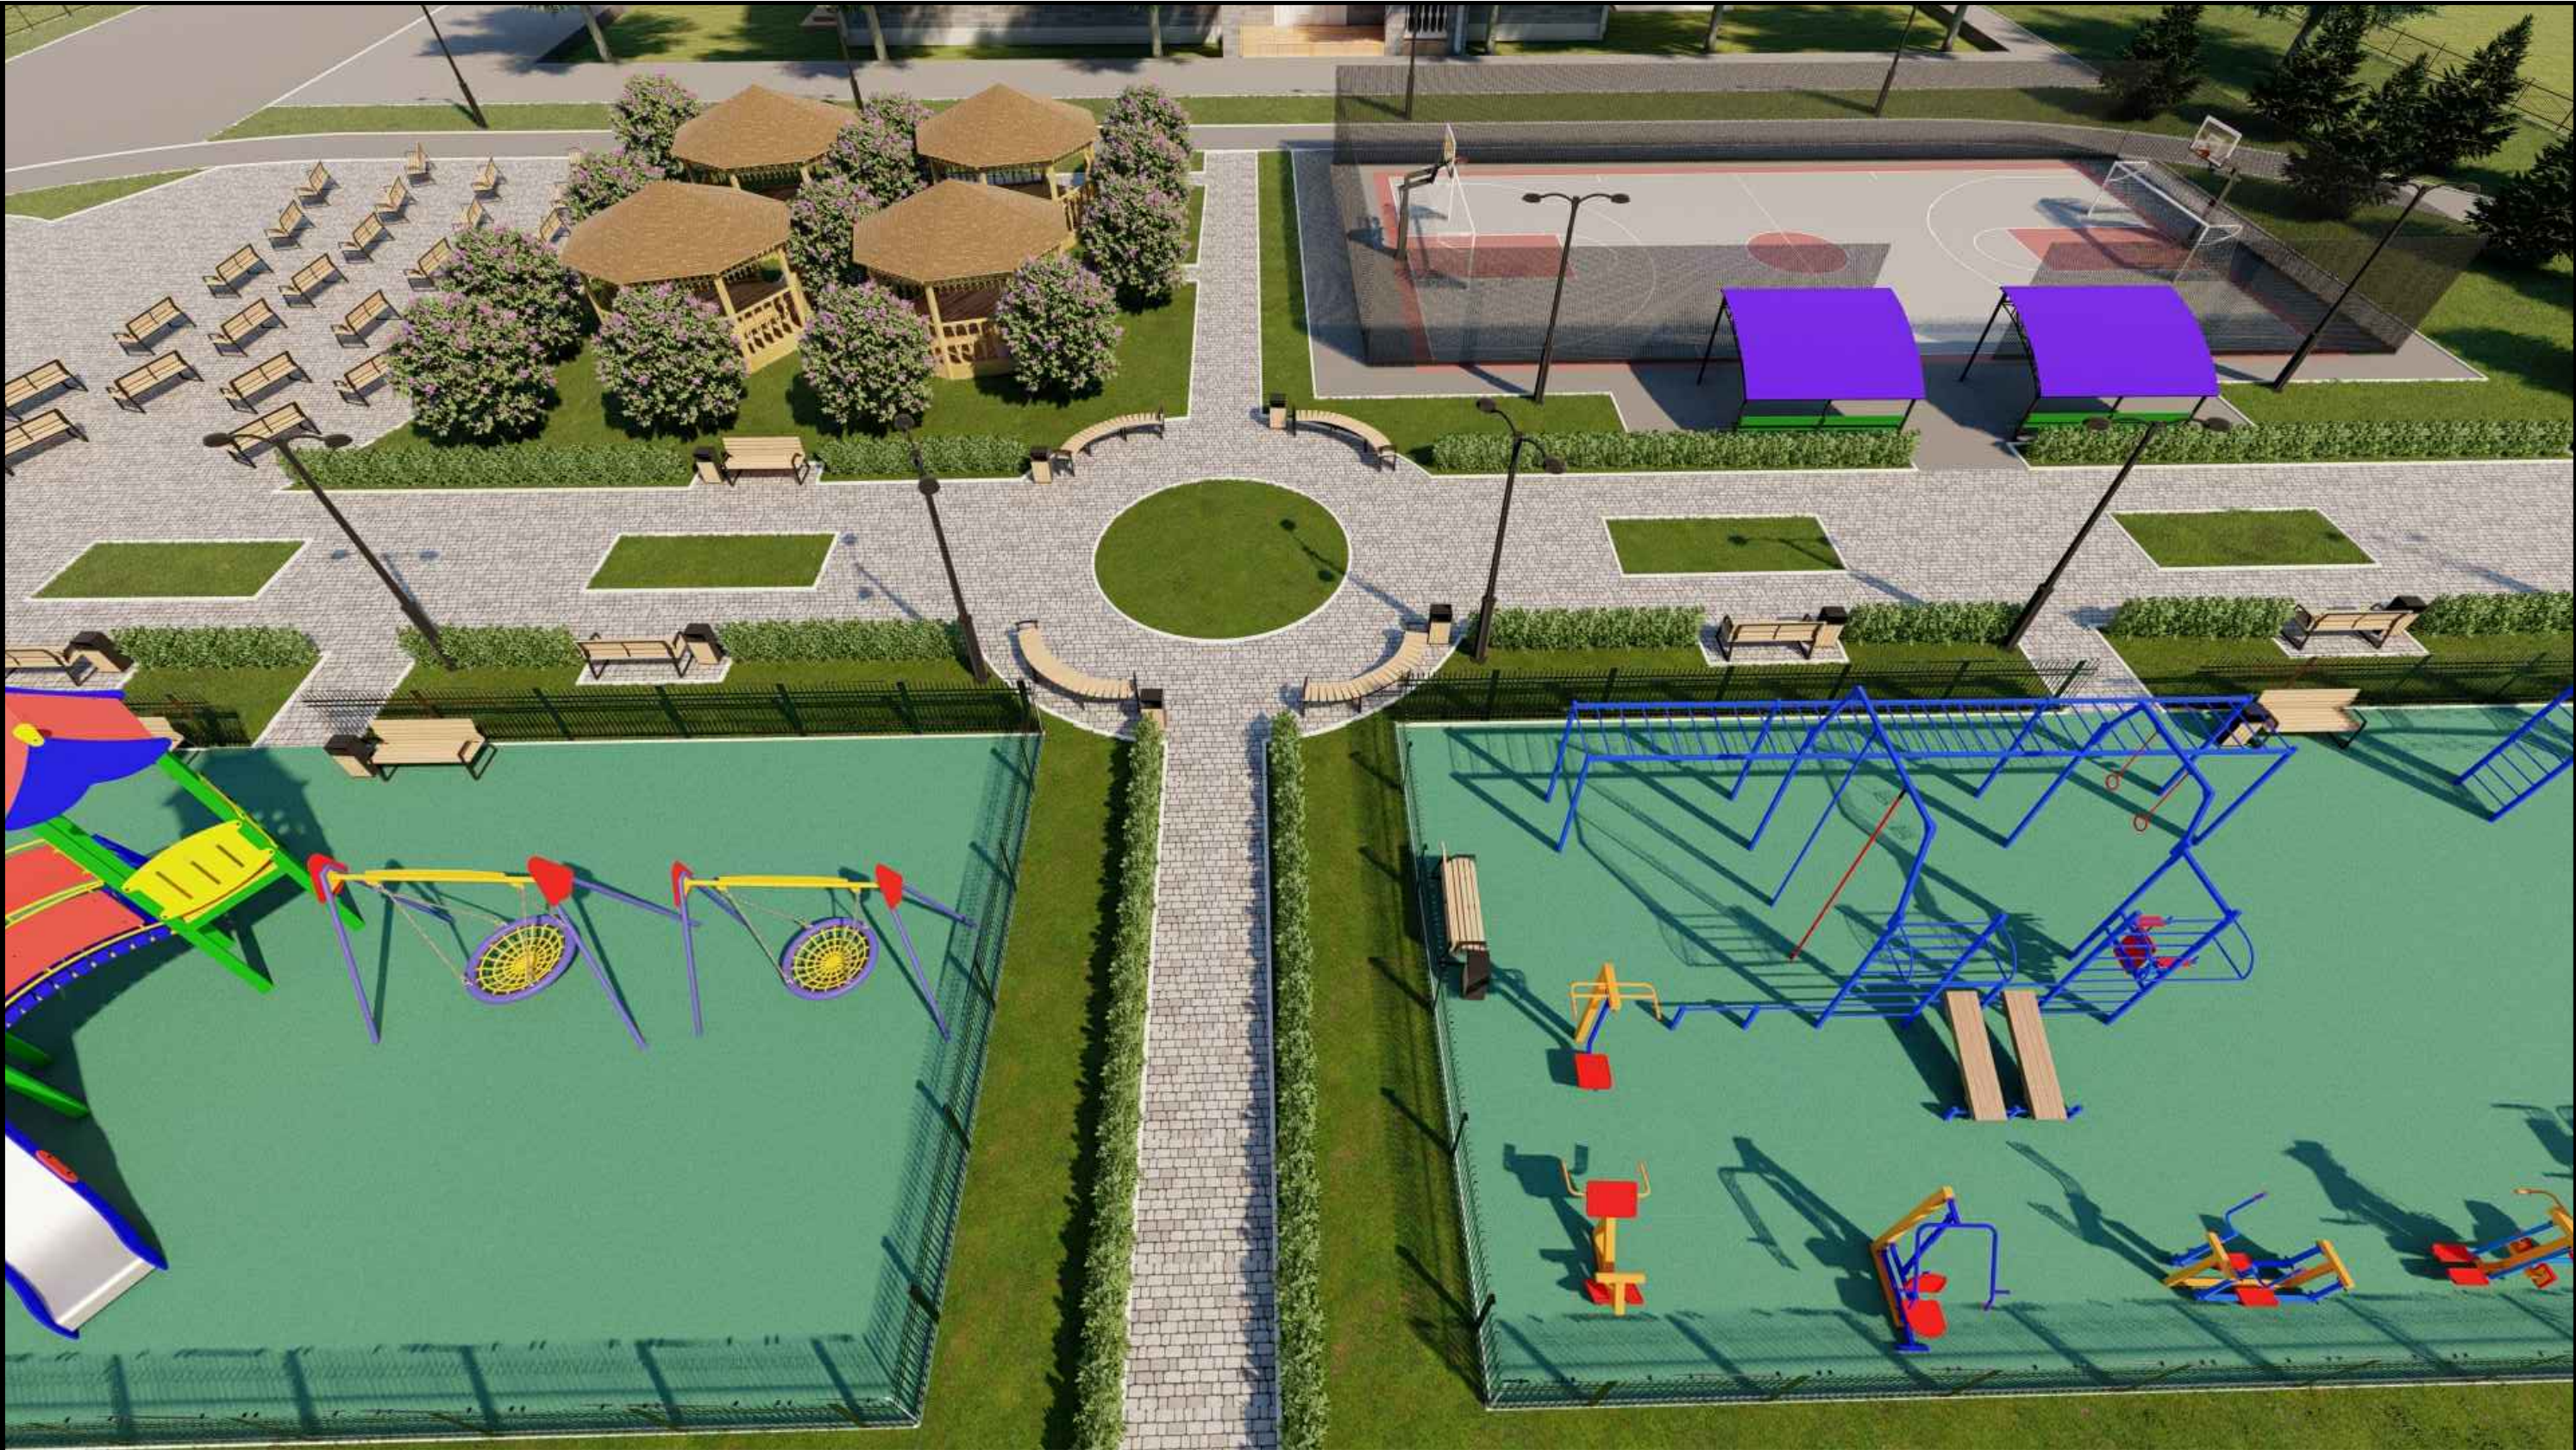

						108-11.2020		
						Благоустройство общественной территории по ул. Школьная в п. Керамкомбинат Искитимского района Новосибирской области		
Изм.	Кол.У.	Лист	№ док.	Подпись	Дата	3D визуализация №01	Стадия	Лист
Составил	Кузнецов						ПД	12
Проверил	Сиркин							20
Н.Контроль							ООО "СельСтрой Проект"	



						108-11.2020		
						Благоустройство общественной территории по ул. Школьная в п. Керамкомбинат Искитимского района Новосибирской области		
Изм.	Кол.У.	Лист	№ док.	Подпись	Дата	3D визуализация №02	Стадия	Лист
Составил	Кузнецов						ПД	13
Проверил	Сиркин							20
Н.Контроль							ООО "СельСтрой Проект"	



						108-11.2020			
						Благоустройство общественной территории по ул. Школьная в п. Керамкомбинат Искитимского района Новосибирской области			
Изм.	Кол.У.	Лист	№ док.	Подпись	Дата	3D визуализация №03	Стадия	Лист	Листов
Составил	Кузнецов						ПД	14	20
Проверил	Сиркин								
Н.Контроль							ООО "СельСтрой Проект"		



						108-11.2020			
						Благоустройство общественной территории по ул. Школьная в п. Керамкомбинат Искитимского района Новосибирской области			
Изм.	Кол.У.	Лист	№ док.	Подпись	Дата	3D визуализация №04	Стадия	Лист	Листов
Составил	Кузнецов						ПД	15	20
Проверил	Сиркин								
Н.Контроль							ООО "СельСтрой Проект"		



						108-11.2020			
						Благоустройство общественной территории по ул. Школьная в п. Керамкомбинат Искитимского района Новосибирской области			
Изм.	Кол.У.	Лист	№ док.	Подпись	Дата	3D визуализация №05	Стадия	Лист	Листов
Составил	Кузнецов						ПД	16	20
Проверил	Сиркин								
Н.Контроль							ООО "СельСтрой Проект"		



						108-11.2020			
						Благоустройство общественной территории по ул. Школьная в п. Керамкомбинат Искитимского района Новосибирской области			
Изм.	Кол.У.	Лист	№ док.	Подпись	Дата	3D визуализация №06	Стадия	Лист	Листов
Составил	Кузнецов						ПД	18	20
Проверил	Сиркин								
Н.Контроль							ООО "СельСтрой Проект"		



						108–11.2020				
						Благоустройство общественной территории по ул. Школьная в п. Керамкомбинат Искитимского района Новосибирской области				
Изм.	Кол.У.	Лист	№ док.	Подпись	Дата					
Составил		Кузнецов				3D визуализация №06		Стадия	Лист	Листов
Проверил		Сиркин						ПД	19	20
Н.Контроль								ООО "СельСтрой Проект"		



						108–11.2020			
						Благоустройство общественной территории по ул. Школьная в п. Керамкомбинат Искитимского района Новосибирской области			
Изм.	Кол.У.	Лист	№ док.	Подпись	Дата	3D визуализация №06	Стадия	Лист	Листов
Составил	Кузнецов						ПД	20	20
Проверил	Сиркин								
Н.Контроль							ООО "СельСтрой Проект"		