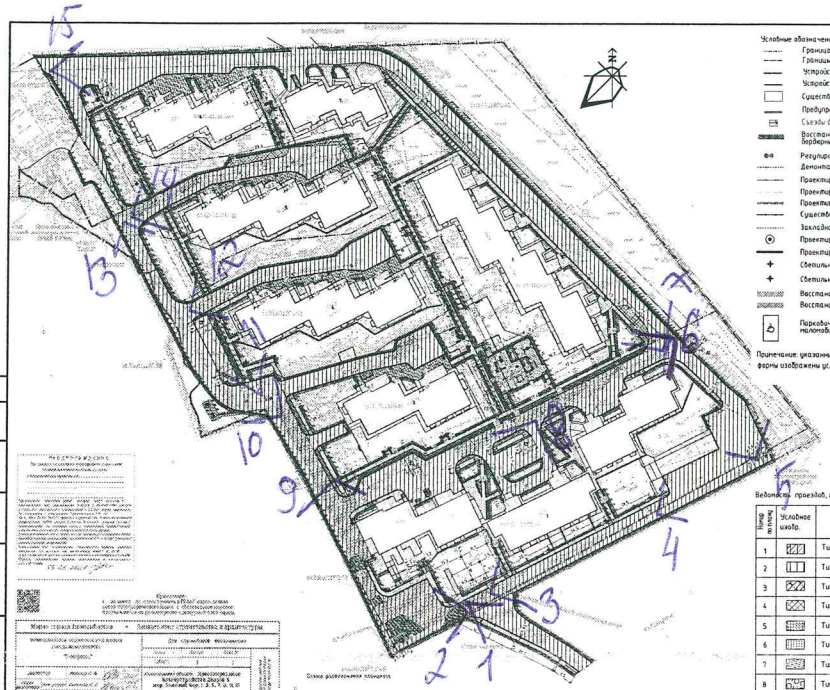

Условные обозначения:

- Граница дворовой территории по паспорту
- Границы дворовых территорий в границах землеотводов
- Устройство бортового камня БР100.30.15 – 2 452 п.п.
- Устройство бортового камня БР 100.20.8 – 2 237 п.п.
- Существующие здания
- Предупреждающая полоса для МГН
- Съезды для МГН с понижением бортового камня
- Восстановление растительного слоя вдоль бордюрных камней – 3 820 м кв.
- Регулирование высотного положения чугунной колодца – 49 шт.
- Демонтаж существующего водоотводного лотка – 104 п.п.
- Проектируемый водоотводный лоток (Тип 1) 100.145.135 мм – 172 п.п.
- Проектируемый водоотводный лоток (Тип 2) 150.250.280 мм – 16 п.п.
- Проектируемый водоотводный лоток (Тип 3) Е 400 № 0/0 – 180 п.п.
- Существующий водоотводный лоток
- Закладная труба Ø100 мм – 13 п.п.
- Проектируемый дренажный колодец Ф 2 м – 2 шт.
- Проектируемый водоотводный лоток (Тип 4) 300 мм – 168 п.п.
- Светильник парковый на опоре PL 107 h=4м – 24 шт.
- Светильник парковый на опоре PL 101 h=4м – 13 шт
- Восстановление покрытие из тротуарной плитки
- Восстановление бетонного покрытия
- Парковочное место для маломобильных групп населения (3,6х6 м)

Примечание: указанные спортивные и детские игровые формы изображены условно.

Ведомость проездов, площадок, тротуаров и пешеходных дорожек

Номер на плане	Условное шифр.	Наименование	Количество, кв.м.
1		Тип 1. Асфальтобетонное покрытие	1 549 м²
2		Тип 1.1. Асфальтобетонное покрытие	13 941 м²
3		Тип 1.2. Асфальтобетонное покрытие	200 м²
4		Тип 2. Асфальтобетонное покрытие	303 м²
5		Тип 3. Асфальтобетонное покрытие	12 м²
6		Тип 3.1. Покрытие из бетонной плитки	1 780 м²
7		Тип 3.2. Покрытие из бетонной плитки	195 м²
8		Тип 3.3. Покрытие из бетонной плитки	865 м²
9		Тип 4. Резиновое покрытие	280 м²

Ведомость жилых и общественных зданий и сооружений

Номер на плане	Наименование и обозначение	Этажность	Количество: Зданий	Количество: Квартир: Здания	Количество: Квартир: Всего	Площадь, м2: Застройки: Здания	Площадь, м2: Застройки: Всего	Площадь, м2: Общая нормируемая: Здания	Площадь, м2: Общая нормируемая: Всего	Строительный объем, м3: Здания	Строительный объем, м3: Всего
1.	Жилой дом	6	1	63	63						
2.	Жилой дом	6	1	35	35						
3.	Жилой дом	6	1	61	61						
4.	Жилой дом	6	1	45	45						
5.	Жилой дом	6	1	45	45						
6.	Жилой дом	5	1	35	35						
7.	Жилой дом	3	1	4	4						
8.	Нежилое	1	1								
9.	Нежилое	1	1								

Песочница 2350*2350*470 мм

Качалка-балансир L=3000 мм

Детский игровой комплекс 9,1х4,4х3,9 м

Качели - гнездо 4,3х2,4х2,7 м

Карусель-гнездо 900*1400*1400 мм

Счеты на столбах 1000*160*1640мм

Вазон бетонный «Кубышка» 850*850*830 мм

Информационный щит 860х40х2100 мм

Светильник на опоре h=4м

Скамейка деревянная 1560х450х450 мм

Скамейка деревянная на бетонном основании, 1900х460х450 мм

Урна деревянная 400х400х600 мм

Светильник на опоре h=4 м

Демонтаж парковочных барьеров, металлической лестницы, газонного ограждения с их последующей перестановкой осуществляется силами собственников микрорайона Зеленый Бор № 1, 3, 5, 7, 9, 11, 13

Ведомость МАФ

Номер на плане	Условное изображение	Наименование	Кол-во шт.
1		Скамейка деревянная на бетонном основании 1900х460х450	11
2		Скамейка деревянная на бетонном основании 1560х450х450	7
3		Детский игровой комплекс 9100х4400х3900	1
4		Качели - гнездо 4,900х2400х2700	1
5		Песочница 2350х2350х470	1
6		Карусель-гнездо 1400*1400*900	1
7		Информационный щит	1
8		Качалка-балансир большая L=3000мм	1
9		Игровая панель 1000х160х1640	1
10		Урна деревянная на бетонном основании 400х400х600	14
11		Вазон бетонный 850х850х830	12

Ведомость элементов озеленения

Номер	Наименование породы и вида насаждения	Кол-во, шт.	Условные обознач.
16	Озеленение территории: обустройство газонов (сезон многолетний)	55м кв	

Согласовано

Взамен инв.N

Подпись и дата

Инв.N подл.

Изм.	Кол.уч.	Лист	N док.	Подпись	Дата	187-21-ПЕ-ГП			
						Благоустройство дворовой территории многоквартирных домов № 1,3, 5,7,9,11,13 по микрорайону Зеленый Бор в Октябрьском районе г. Новосибирска			
Выполнил		Свеглова			06.21	Многоквартирные дома № 1,3,5,7,9,11,13 по микрорайону Зеленый Бор в Октябрьском районе г. Новосибирска	Стадия	Лист	Листов
ГИП		Геньковский			06.21		П	2	3
Н. контр.		Филатов			06.21	Схема планировочной организации земельного участка М 1:1000	ООО "ПЕРСПЕКТИВА"		