



📍 г. Новосибирск,
ул. Ядринцевская,
68/1, офис 804

☎ 8 (383) 217-46-64
+7-913-762-9040

✉ ss-p@ngs.ru

Директор
Сиркин А. А.

Инженер
Кузнецов Д. С.

Дизайн-проект

Благоустройство общественной территории
по ул. Ленина в с. Битки Сузунского района
Новосибирской области



Новосибирск, 2021



Дизайн-проект

*Благоустройство общественной территории
по ул. Ленина в с. Битки Сузунского района
Новосибирской области*

Шифр: 45-07.2021

Стадия: Проектная документация

Директор: Сиркин А.А.

Инженер: Кузнецов Д.С.

Архитектор: Гасникова Е.Д.

Новосибирск, 2021

СИТУАЦИОННАЯ СХЕМА



СИТУАЦИОННЫЙ ПЛАН



ХАРАКТЕРИСТИКА СУЩЕСТВУЮЩЕГО БЛАГОУСТРОЙСТВА

Рассматриваемый участок благоустройства расположен по адресу: по ул. Ленина в с. Битки Сузунского района Новосибирской области.


Покрытие проезда из асфальтобетона вдоль ул. Карла Маркса и в границах проектируемой территории отсутствует.

Бордюры отсутствуют.

Элементы малых архитектурных форм: скамейки, урны-отсутствуют.

						45-07.2021		
						Благоустройство общественной территории по ул. Ленина в с. Битки Сузунского района Новосибирской области		
Изм.	Кол.У.	Лист	№ док.	Подпись	Дата			
Составил	Гасникова					Ситуационная схема, ситуационный план	Стадия	Лист
Проверил	Кузнецов						ПД	2
Н.Контроль	Сиркин						ООО "СельСтрой Проект"	

СХЕМА ПЛАНИРОВОЧНОЙ ОРГАНИЗАЦИИ ЗЕМЕЛЬНОГО УЧАСТКА

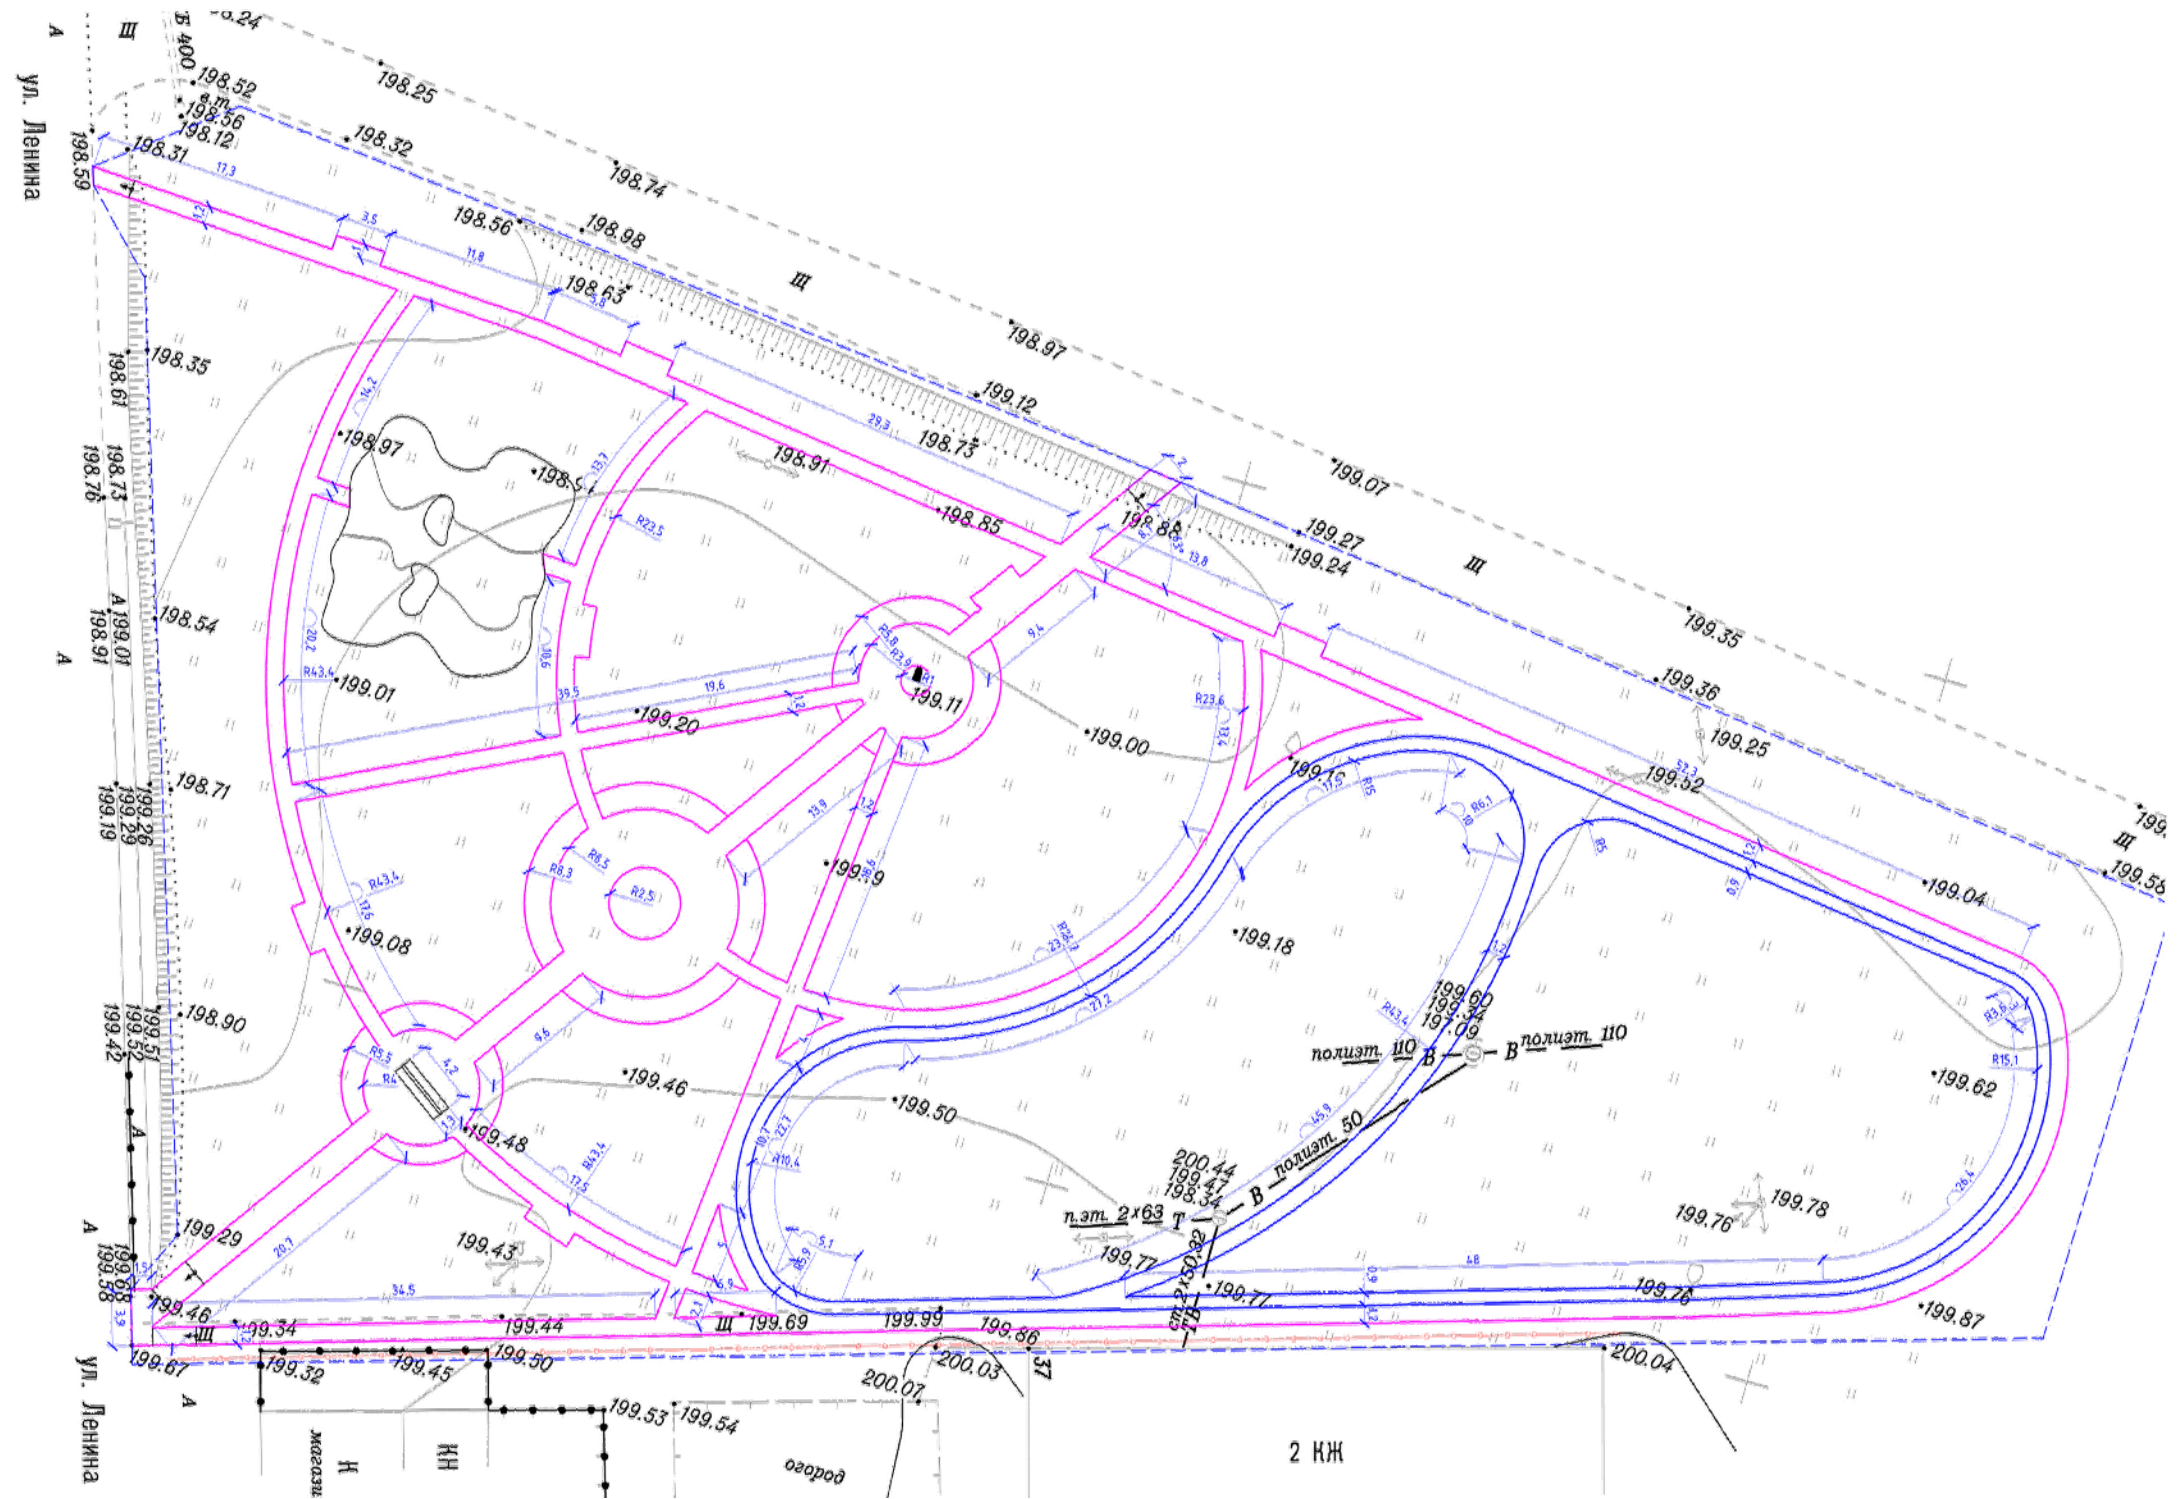

Условные обозначения:

- - кромка асфальтобетонного покрытия
- - бордюрный камень БР100.30.15
- - бордюрный камень БР100.20.8
- - металлическое ограждение
- - границы благоустройства

Изм.	Кол.уч.	Лист	№ док.	Подп.	Дата

Схема планировочной организации земельного участка

ЗИМНЯЯ ГОРКА


0993



СПОРТИВНЫЙ КОМПЛЕКС

0736

Спортивный комплекс

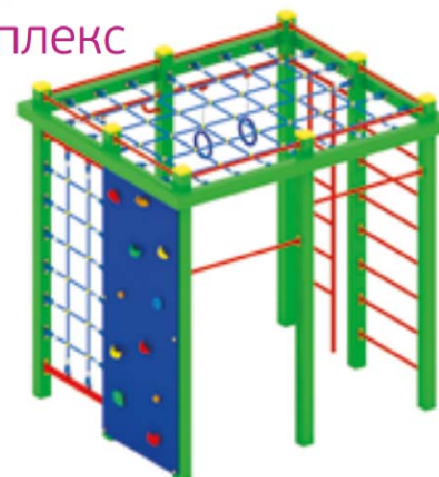

ТРЕНАЖЕР "ТРЕК"

1763

«Трек»



ТРЕНАЖЕР "ХИПС/ПРИСЕДАНИЕ"

1764

«Хипс/приседание»



ТРЕНАЖЕР "ЖИМ"

1762

«Жим»



СПОРТИВНЫЙ КОМПЛЕКС ДЛЯ ВОРКАУТА

1717



						45-07.2021		
						Благоустройство общественной территории по ул. Ленина в с. Битки Сузунского района Новосибирской области		
Изм.	Кол. У.	Лист	№ док.	Подпись	Дата	Экспликация малых архитектурных форм	Стадия	Лист
Составил	Гасникова						ПД	5
Проверил	Кузнецов							15
Н.Контроль	Сиркин						ООО "Сельстрой Проект"	


ТРЕНАЖЕР "ТВИСТЕР/ЛЕСТНИЦА"



«Твистер/лестница»

СПОРТИВНЫЙ КОМПЛЕКС ДЛЯ ВОРКАУТА

1708

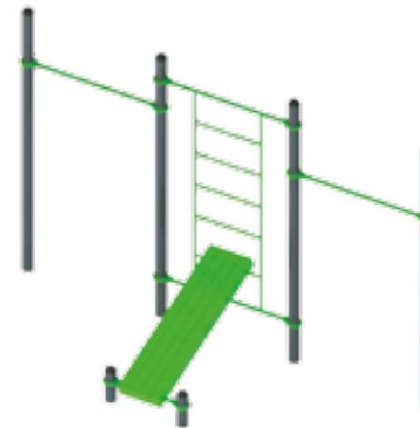

ТРЕНАЖЕР "ЛОДОЧНИК"

«Лодочник»



УРНА

Урна



1043



СКАМЬЯ

1601



ДИВАН

1008

Высота: 830
Длина: 1600
Ширина: 670



45-07.2021

Благоустройство общественной территории по ул. Ленина в с. Битки
Сузунского района Новосибирской области

Составил	Гасникова		
----------	-----------	--	--

Проверил	Кузнецов		
----------	----------	--	--

Н.Контрол	Сиркин		
-----------	--------	--	--


b			

Экспликация малых архитектурных форм

Стадия	Лист	Листов
--------	------	--------

ПД	6	15
----	---	----

ООО "СельСтрой Проект"

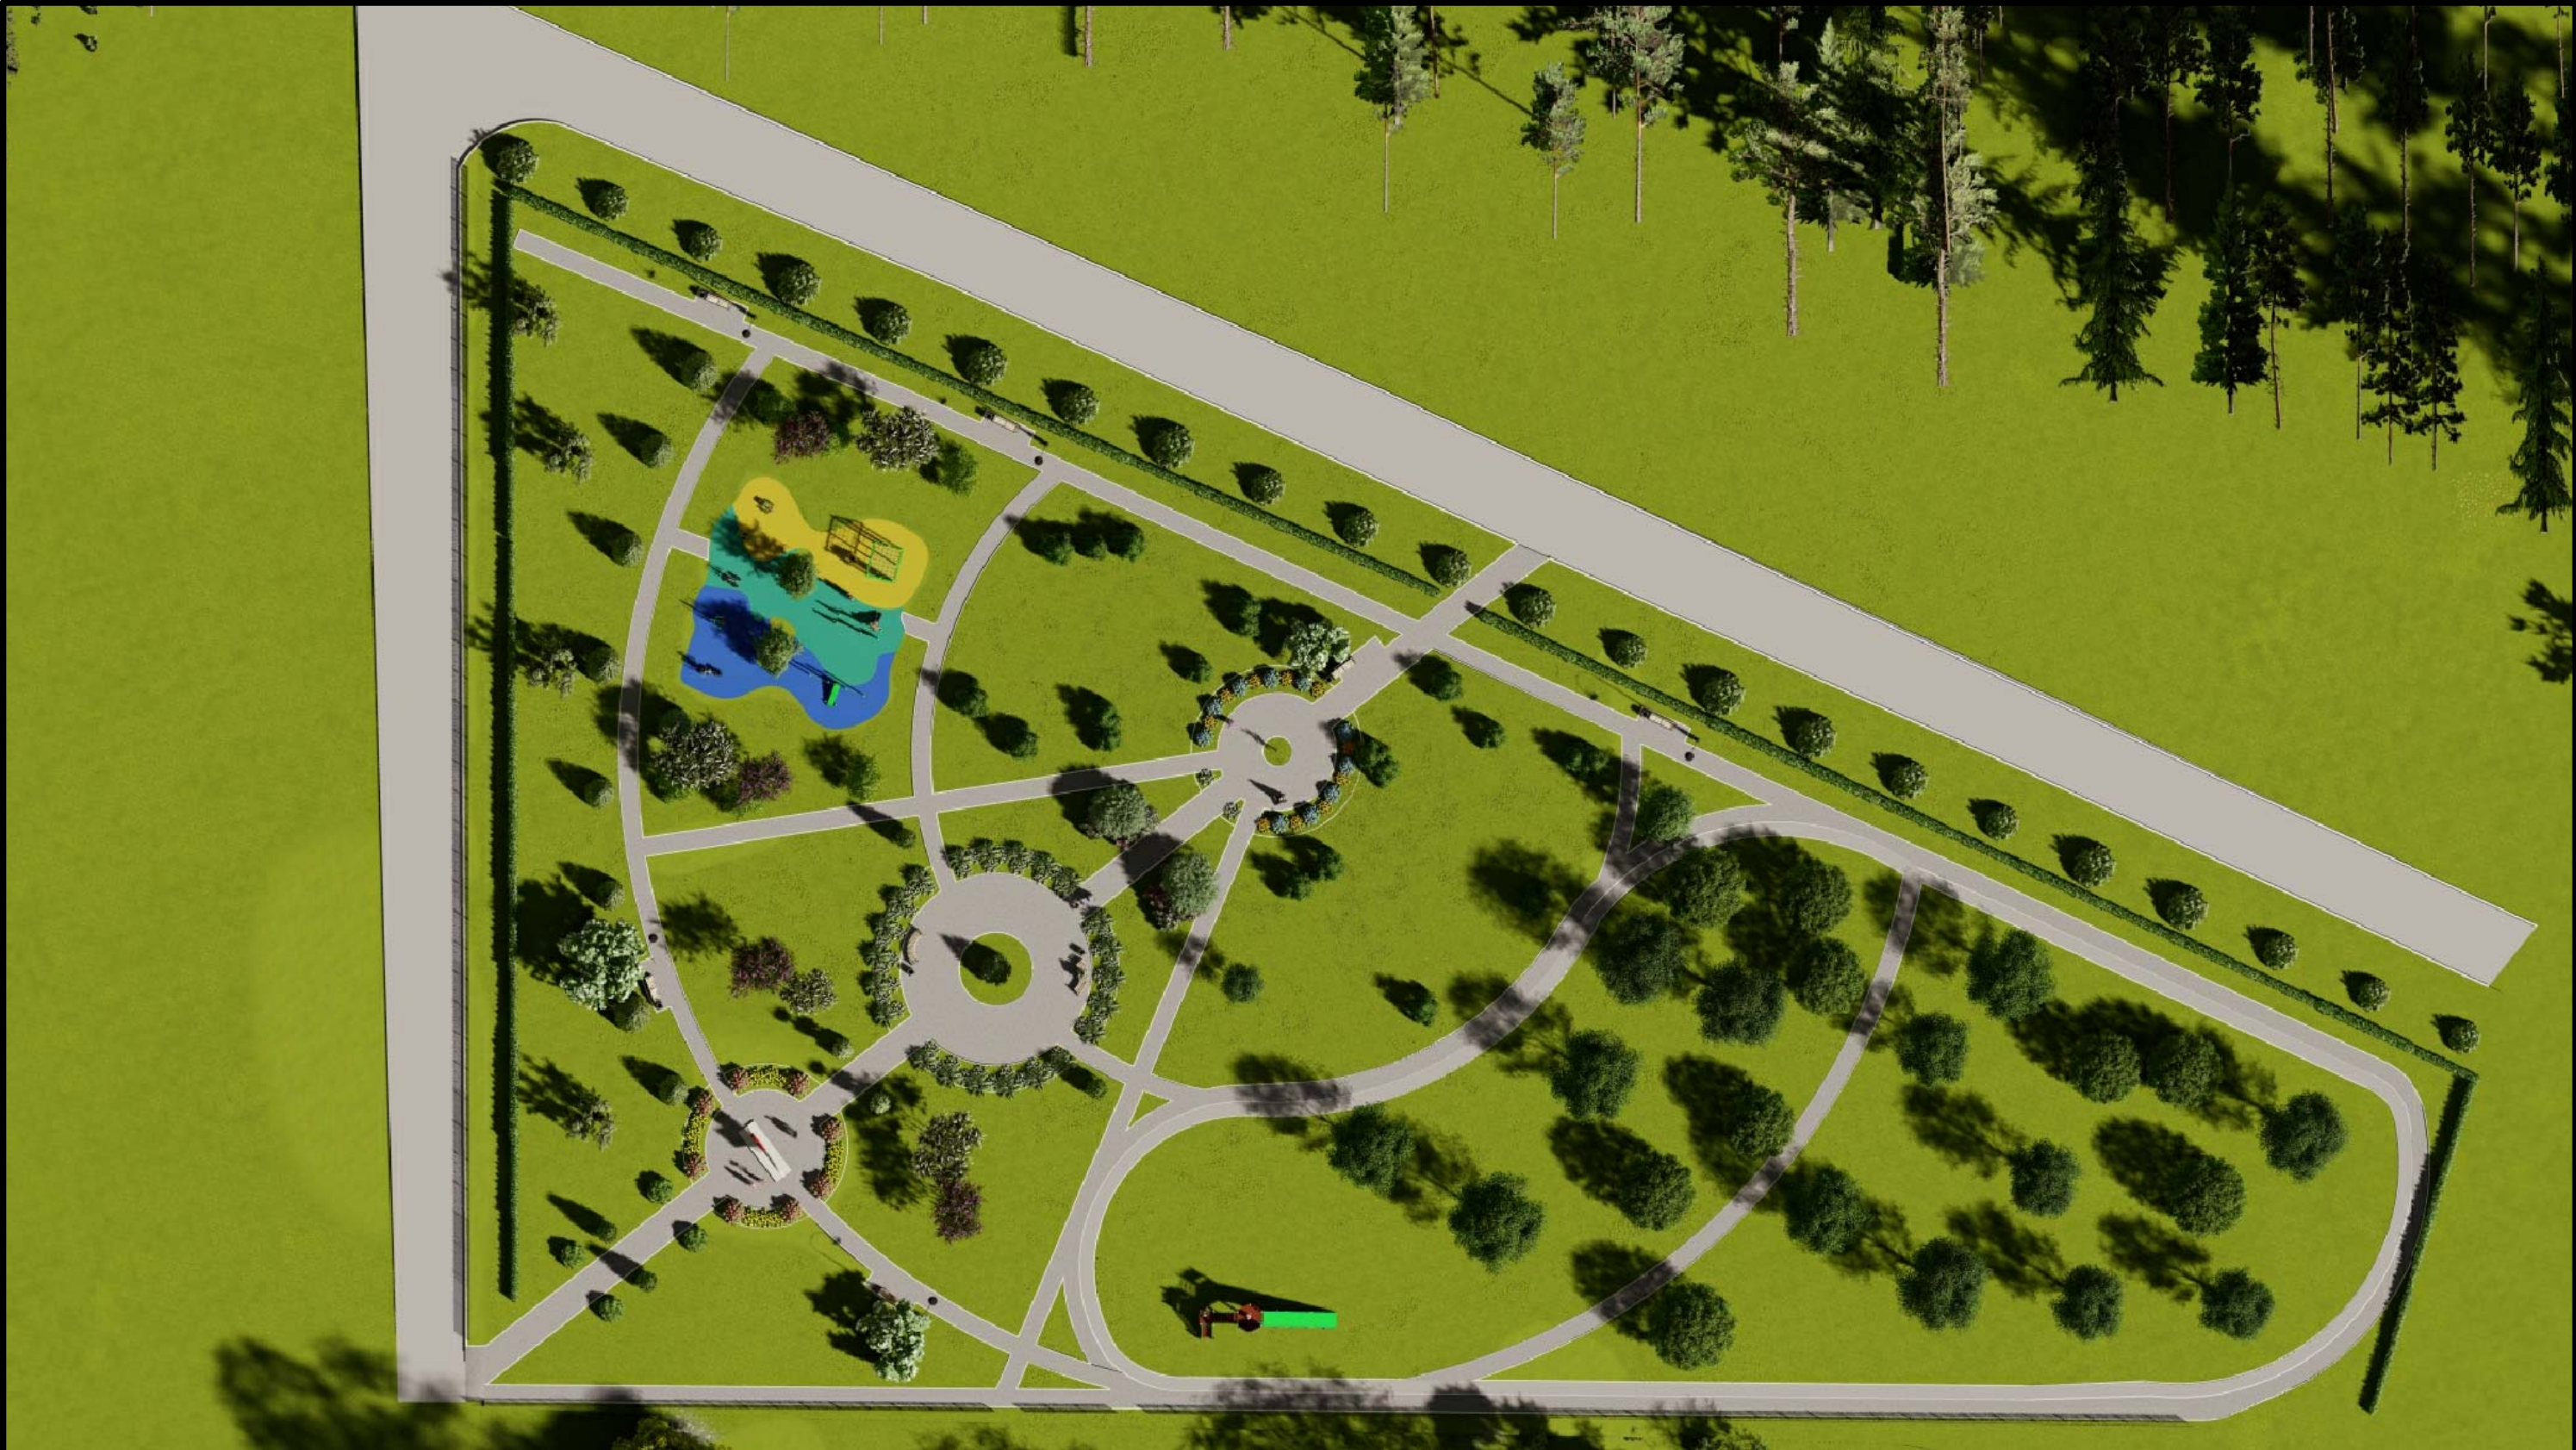

						45-07.2021		
						Благоустройство общественной территории по ул. Ленина в с. Битки Сузунского района Новосибирской области		
Изм.	Кол.У.	Лист	№ док.	Подпись	Дата			
Составил	Гасникова					3D визуализация №01	Стадия	Лист
Проверил	Кузнецов						ПД	7
Н.Контроль	Сиркин						ООО "СельСтрой Проект"	
								Листов
								15



						45-07.2021				
						Благоустройство общественной территории по ул. Ленина в с. Битки Сузунского района Новосибирской области				
Изм.	Кол.У.	Лист	№ док.	Подпись	Дата					
Составил		Гасникова				3D визуализация №02		Стадия	Лист	Листов
Проверил		Кузнецов						ПД	8	15
Н.Контроль		Сиркин						ООО "СельСтрой Проект"		



						45-07.2021			
						Благоустройство общественной территории по ул. Ленина в с. Битки Сузунского района Новосибирской области			
Изм.	Кол.У.	Лист	№ док.	Подпись	Дата				
Составил		Гасникова				3D визуализация №03	Стадия	Лист	Листов
Проверил		Кузнецов					ПД	9	15
Н.Контроль		Сиркин					ООО "СельСтрой Проект"		



						45-07.2021				
						Благоустройство общественной территории по ул. Ленина в с. Битки Сузунского района Новосибирской области				
Изм.	Кол.У.	Лист	№ док.	Подпись	Дата					
Составил		Гасникова				3D визуализация №04		Стадия	Лист	Листов
Проверил		Кузнецов						ПД	10	15
Н.Контроль		Сиркин						ООО "СельСтрой Проект"		



						45-07.2021		
						Благоустройство общественной территории по ул. Ленина в с. Битки Сузунского района Новосибирской области		
Изм.	Кол.У.	Лист	№ док.	Подпись	Дата			
Составил		Гасникова				3D визуализация №05	Стадия	Лист
Проверил		Кузнецов					ПД	11
Н.Контроль		Сиркин					ООО "СельСтрой Проект"	
								15



						45-07.2021		
						Благоустройство общественной территории по ул. Ленина в с. Битки Сузунского района Новосибирской области		
Изм.	Кол.У.	Лист	№ док.	Подпись	Дата			
Составил	Гасникова					3D визуализация №06	Стадия	Лист
Проверил	Кузнецов						ПД	12
Н.Контроль	Сиркин						ООО "Сельстрой Проект"	
								15



						45-07.2021				
						Благоустройство общественной территории по ул. Ленина в с. Битки Сузунского района Новосибирской области				
Изм.	Кол.У.	Лист	№ док.	Подпись	Дата					
Составил		Гасникова				3D визуализация №07		Стадия	Лист	Листов
Проверил		Кузнецов						ПД	13	15
Н.Контроль		Сиркин						ООО "СельСтрой Проект"		



						45-07.2021				
						Благоустройство общественной территории по ул. Ленина в с. Битки Сузунского района Новосибирской области				
Изм.	Кол.У.	Лист	№ док.	Подпись	Дата					
Составил		Гасникова				3D визуализация №08		Стадия	Лист	Листов
Проверил		Кузнецов						ПД	14	15
Н.Контроль		Сиркин						ООО "СельСтрой Проект"		



						45-07.2021		
						Благоустройство общественной территории по ул. Ленина в с. Битки Сузунского района Новосибирской области		
Изм.	Кол.У.	Лист	№ док.	Подпись	Дата			
Составил	Гасникова					3D визуализация №09	Стадия	Лист
Проверил	Кузнецов						ПД	15
Н.Контроль	Сиркин						ООО "СельСтрой Проект"	