



СельСтрой Проект

— проектная организация —

📍 г. Новосибирск,
ул. Ядринцевская,
68/1, офис 804

☎ 8 (383) 217-46-64
+7-913-762-9040

✉ ss-p@ngs.ru

Директор
Сиркин А. А.


Инженер
Кузнецов Д. С.

Дизайн-проект

*Благоустройство общественной территории
по ул. Степная в г. Болотное
Болотнинского района Новосибирской области*



Новосибирск, 2021

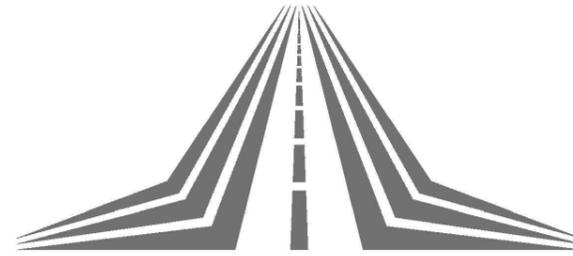

СельСтрой Проект
— проектная организация —

Дизайн-проект

*Благоустройство общественной территории
по ул. Степная в г. Болотное
Болотнинского района Новосибирской области*

Шифр: 01-01.2020

Стадия: Проектная документация

Директор: Сиркин А.А.

Инженер: Кузнецов Д.С.

Новосибирск, 2021

СИТУАЦИОННЫЙ ПЛАН



ХАРАКТЕРИСТИКА СУЩЕСТВУЮЩЕГО БЛАГОУСТРОЙСТВА

Рассматриваемый участок благоустройства расположен по адресу: ул. Степная в г. Болотное Болотнинского района Новосибирской области.


Покрытие проезда и тротуаров к подъездам из асфальтобетона вдоль жилых домов полностью разрушено.

Существующий бортовой камень находится в неудовлетворительном состоянии.

Элементы малых архитектурных форм: урны, скамейки - отсутствуют.

						01-01.2020			
						Благоустройство общественной территории по ул. Степная в г. Болотное Болотнинского района Новосибирской области			
Изм.	Кол.У.	Лист	№ док.	Подпись	Дата				
Составил	Кузнецов					Ситуационный план	Стадия	Лист	Листов
Проверил	Сиркин						ПД	2	10
Н.Контроль									
						ООО "СельСтрой Проект"			


ПЛАН БЛАГОУСТРОЙСТВА

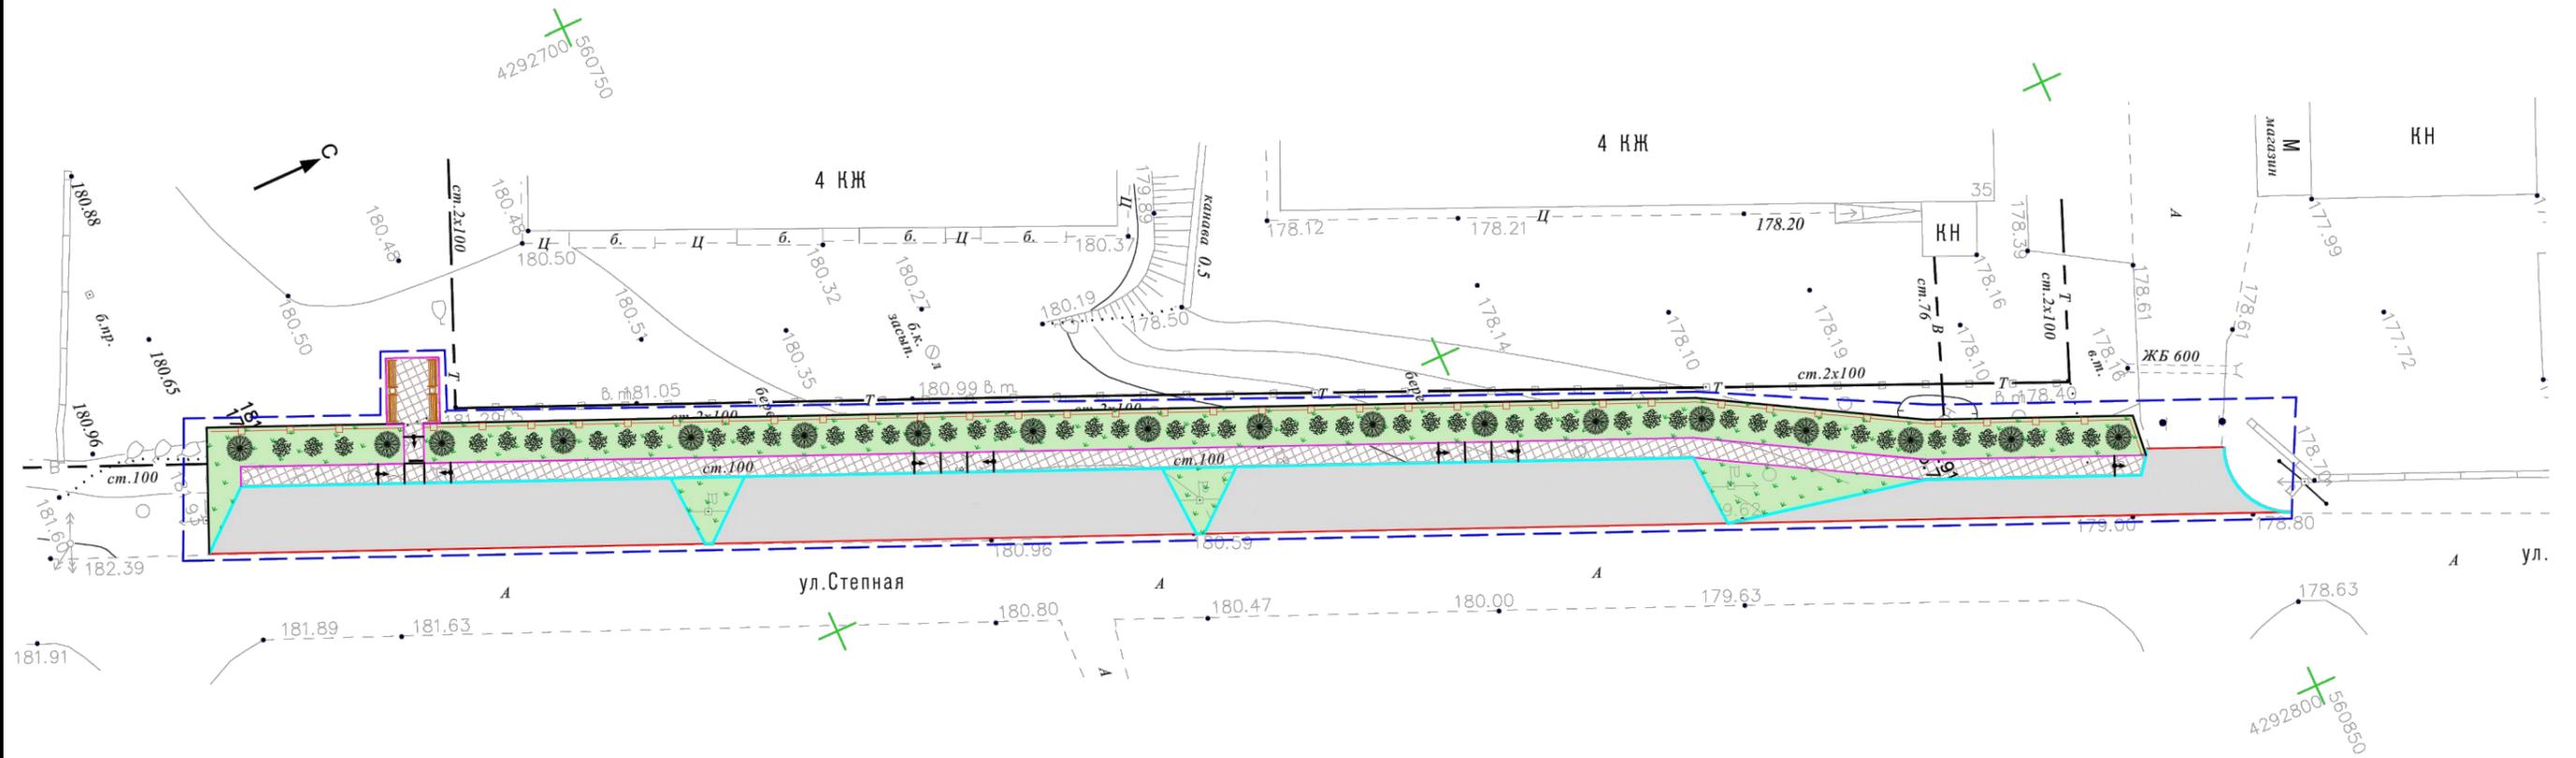

УСЛОВНЫЕ ОБОЗНАЧЕНИЯ		
	НАИМЕНОВАНИЕ	ПЛОЩАДЬ ПОКРЫТИЯ, М ²
■	Покрытие проездов из асфальтобетона	650
■	Покрытие тротуаров из асфальтобетона	250
■	Покрытие спорт площадки из рез. крошки	-
■	Покрытие детской площадки из рез. крошки	-
■	Покрытие тротуаров из брусчатки	-
■	Покрытие газонное	520
■	Покрытие спорт. комб. площадки из р. крошки	-

Изм.	Кол.У.	Лист	№ док.	Подпись	Дата				
					01-01.2020				
Благоустройство общественной территории по ул. Степная в г. Болотное Болотнинского района Новосибирской области									
Составил Кузнецов						План благоустройства	Стадия	Лист	Листов
Проверил Сиркин							ПД	3	10
Н.Контроль						ООО "СельСтрой Проект"			

СХЕМА ПЛАНИРОВОЧНОЙ ОРГАНИЗАЦИИ ЗЕМЕЛЬНОГО УЧАСТКА

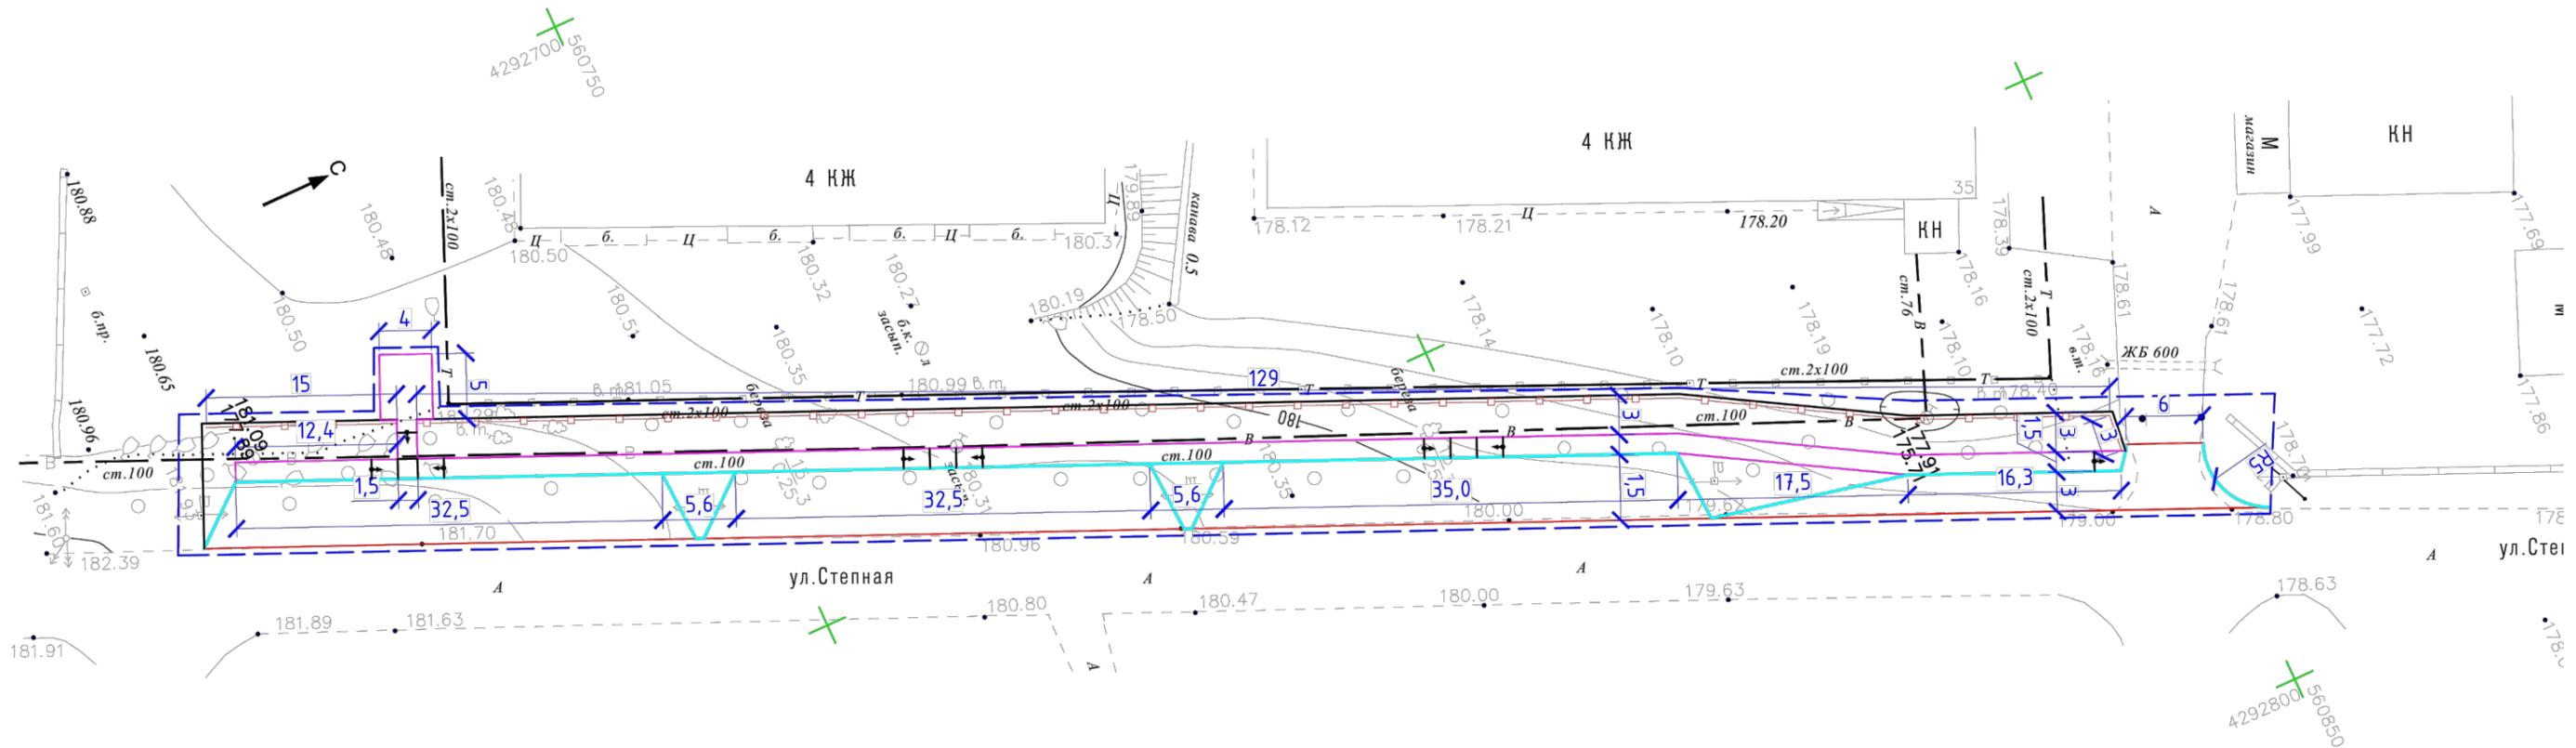

УСЛОВНЫЕ ОБОЗНАЧЕНИЯ

	Кромка асфальтобетонного покрытия
	Бордюрный камень БР100.20.8
	Бордюрный камень БР100.30.15
	Кромка щебеночного покрытия
	Металлическое газонное ограждение
	Границы благоустройства
	Пандус
	Проектируемое зеленое насаждение

01-01.2020					
Благоустройство общественной территории по ул. Степная в г. Болотное Болотнинского района Новосибирской области					
Изм.	Кол.У.	Лист	№ док.	Подпись	Дата
Составил	Кузнецов				
Проверил	Сиркин				
Н.Контроль					
Схема планировочной организации земельного участка				Стадия	Лист
				ПД	4
				Листов	10
ООО "Сельстрой Проект"					

ДИВАН

1008

Высота: 830
Длина: 1600
Ширина: 670



УРНА


Урна 1043



ОГРАЖДЕНИЕ, СЕКЦИЯ 1500ММ

Высота (ограждения/
столбов): 650/700
Длина: 1500

0640

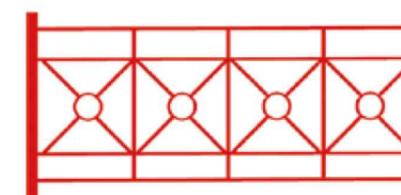

01-01.2020

Благоустройство общественной территории
по ул. Степная в г. Болотное
Болотнинского района Новосибирской области

Изм.	Кол.У.	Лист	№ док.	Подпись	Дата
Составил		Кузнецов			
Проверил		Сиркин			
Н.Контроль					

Экспликация малых
архитектурных форм

Стадия	Лист	Листов
ПД	6	20

ООО "СельСтрой Проект"



						<i>01-01.2020</i>			
						<i>Благоустройство общественной территории по ул. Степная в г. Болотное Болотнинского района Новосибирской области</i>			
<i>Изм.</i>	<i>Кол.У.</i>	<i>Лист</i>	<i>№ док.</i>	<i>Подпись</i>	<i>Дата</i>	<i>3D визуализация №01</i>	<i>Стадия</i>	<i>Лист</i>	<i>Листов</i>
<i>Составил</i>	<i>Кузнецов</i>						<i>ПД</i>	<i>6</i>	<i>10</i>
<i>Проверил</i>	<i>Сиркин</i>								
<i>Н.Контроль</i>									
									<i>ООО "СельСтрой Проект"</i>



						<i>01-01.2020</i>			
						<i>Благоустройство общественной территории по ул. Степная в г. Болотное Болотнинского района Новосибирской области</i>			
<i>Изм.</i>	<i>Кол.У.</i>	<i>Лист</i>	<i>№ док.</i>	<i>Подпись</i>	<i>Дата</i>	<i>3D визуализация №03</i>	<i>Стадия</i>	<i>Лист</i>	<i>Листов</i>
<i>Составил</i>	<i>Кузнецов</i>						<i>ПД</i>	<i>8</i>	<i>10</i>
<i>Проверил</i>	<i>Сиркин</i>								
<i>Н.Контроль</i>									
									<i>ООО "СельСтрой Проект"</i>



						01-01.2020			
						Благоустройство общественной территории по ул. Степная в г. Болотное Болотнинского района Новосибирской области			
<i>Изм.</i>	<i>Кол.У.</i>	<i>Лист</i>	<i>№ док.</i>	<i>Подпись</i>	<i>Дата</i>	3D визуализация №04	<i>Стадия</i>	<i>Лист</i>	<i>Листов</i>
Составил		Кузнецов					ПД	9	10
Проверил		Сиркин							
Н.Контроль									
									ООО "СельСтрой Проект"

