

ДИЗАЙН-ПРОЕКТ

БЛАГОУСТРОЙСТВО ПРИДОМОВОЙ ТЕРРИТОРИИ
МКД № 2 ПО УЛ. БЕРЕГОВАЯ В Д.П. КУДРЯШОВСКИЙ
НОВОСИБИРСКОГО РАЙОНА НОВОСИБИРСКОЙ ОБЛАСТИ



ДИРЕКТОР

Сиркин Александр Александрович



ГИП

Махарынец Александр Сергеевич



АРХИТЕКТОР

Мавропулос Валерия Сергеевна



ИНЖЕНЕР ГЕНЕРАЛЬНОГО ПЛАНА

Барков Семён Геннадьевич



Г.НОВОСИБИРСК
УЛ. ЯДРИНЦЕВСКАЯ, 71
ОФИС 12



+7 (383) 305 44 01
+7 (913) 762 9040



SSPSIB@YA.RU

НОВОСИБИРСК, 2024





ДИЗАЙН-ПРОЕКТ

Благоустройство придомовой территории
МКД № 2 по ул. Береговая в д.п. Кудряшовский
Новосибирского района Новосибирской области

Шифр: 19-05.2024

Стадия: проектная документация

Директор: Сиркин А.А.

ГИП: Махарынец А.С.

Архитектор: Мавропулос В.С.


Инженер: Барков С.Г.

Новосибирск, 2024

СИТУАЦИОННАЯ СХЕМА



ОПОРНЫЙ ПЛАН

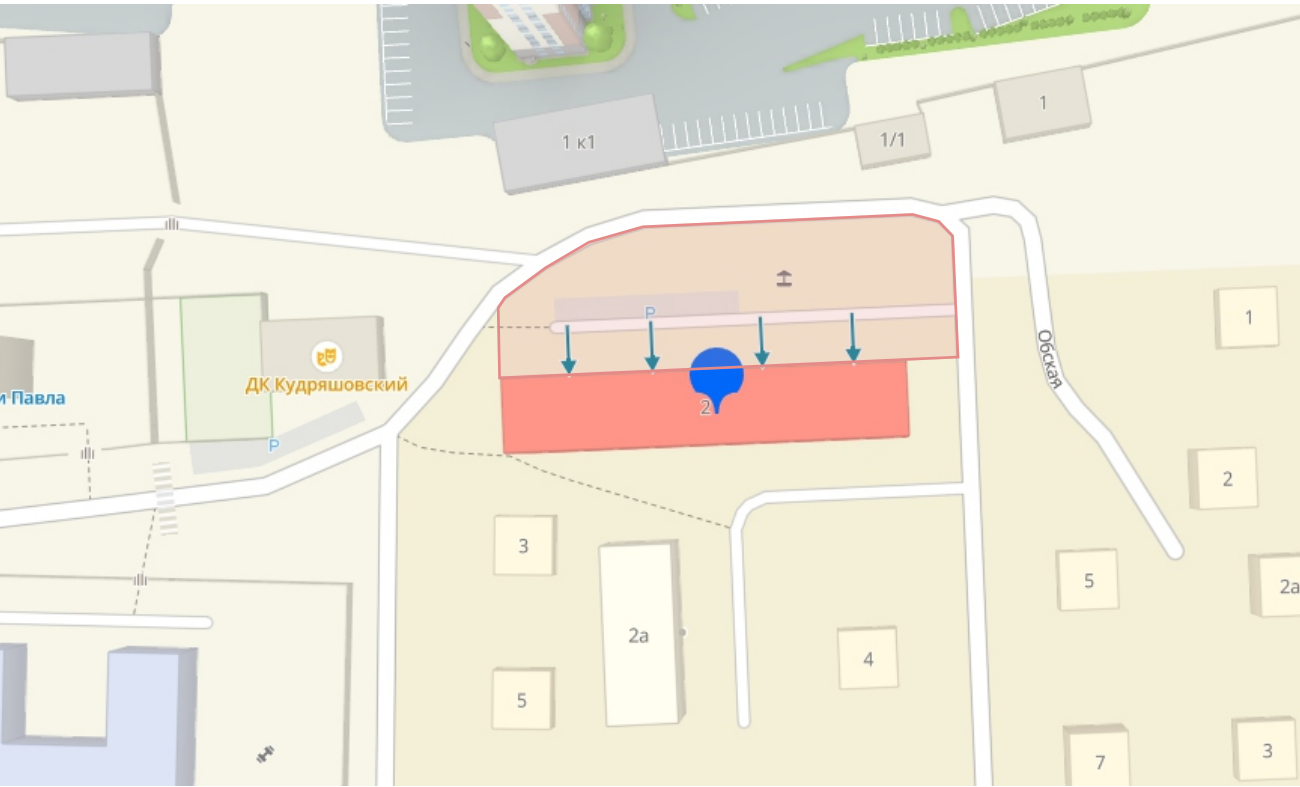

Условные обозначения: - граница проектируемого участка

ХАРАКТЕРИСТИКА СУЩЕСТВУЮЩЕГО БЛАГОУСТРОЙСТВА

Придомовая территория находится на ул. Береговая 2. Существующий проезд имеют разрушенное грунтощебеночное покрытие. Элементы малых архитектурных форм – в разрушенном состоянии.


ФОТОФИКСАЦИЯ СУЩЕСТВУЮЩЕГО БЛАГОУСТРОЙСТВА



						19-05.2024		
						Благоустройство придомовой территории МКД № 2 по ул. Береговая в д.п. Кудряшовский Новосибирского района Новосибирской области		
Изм.	Кол.У.	Лист	№ Док	Подпись	Дата	Ситуационный план	Стадия	Лист
Составил	Мавропулос В.С						ПД	02
Проверил	Барков С.Г.							
Н.Контроль	Сиркин А.А.							
								Листов
								09
								



№ на генплане	Наименование	Примечание
1	Проезд	
2	Площадка для разворота	
3	Детская площадка	
4	Тротуар	
5	Входная группа подъезда МКД	

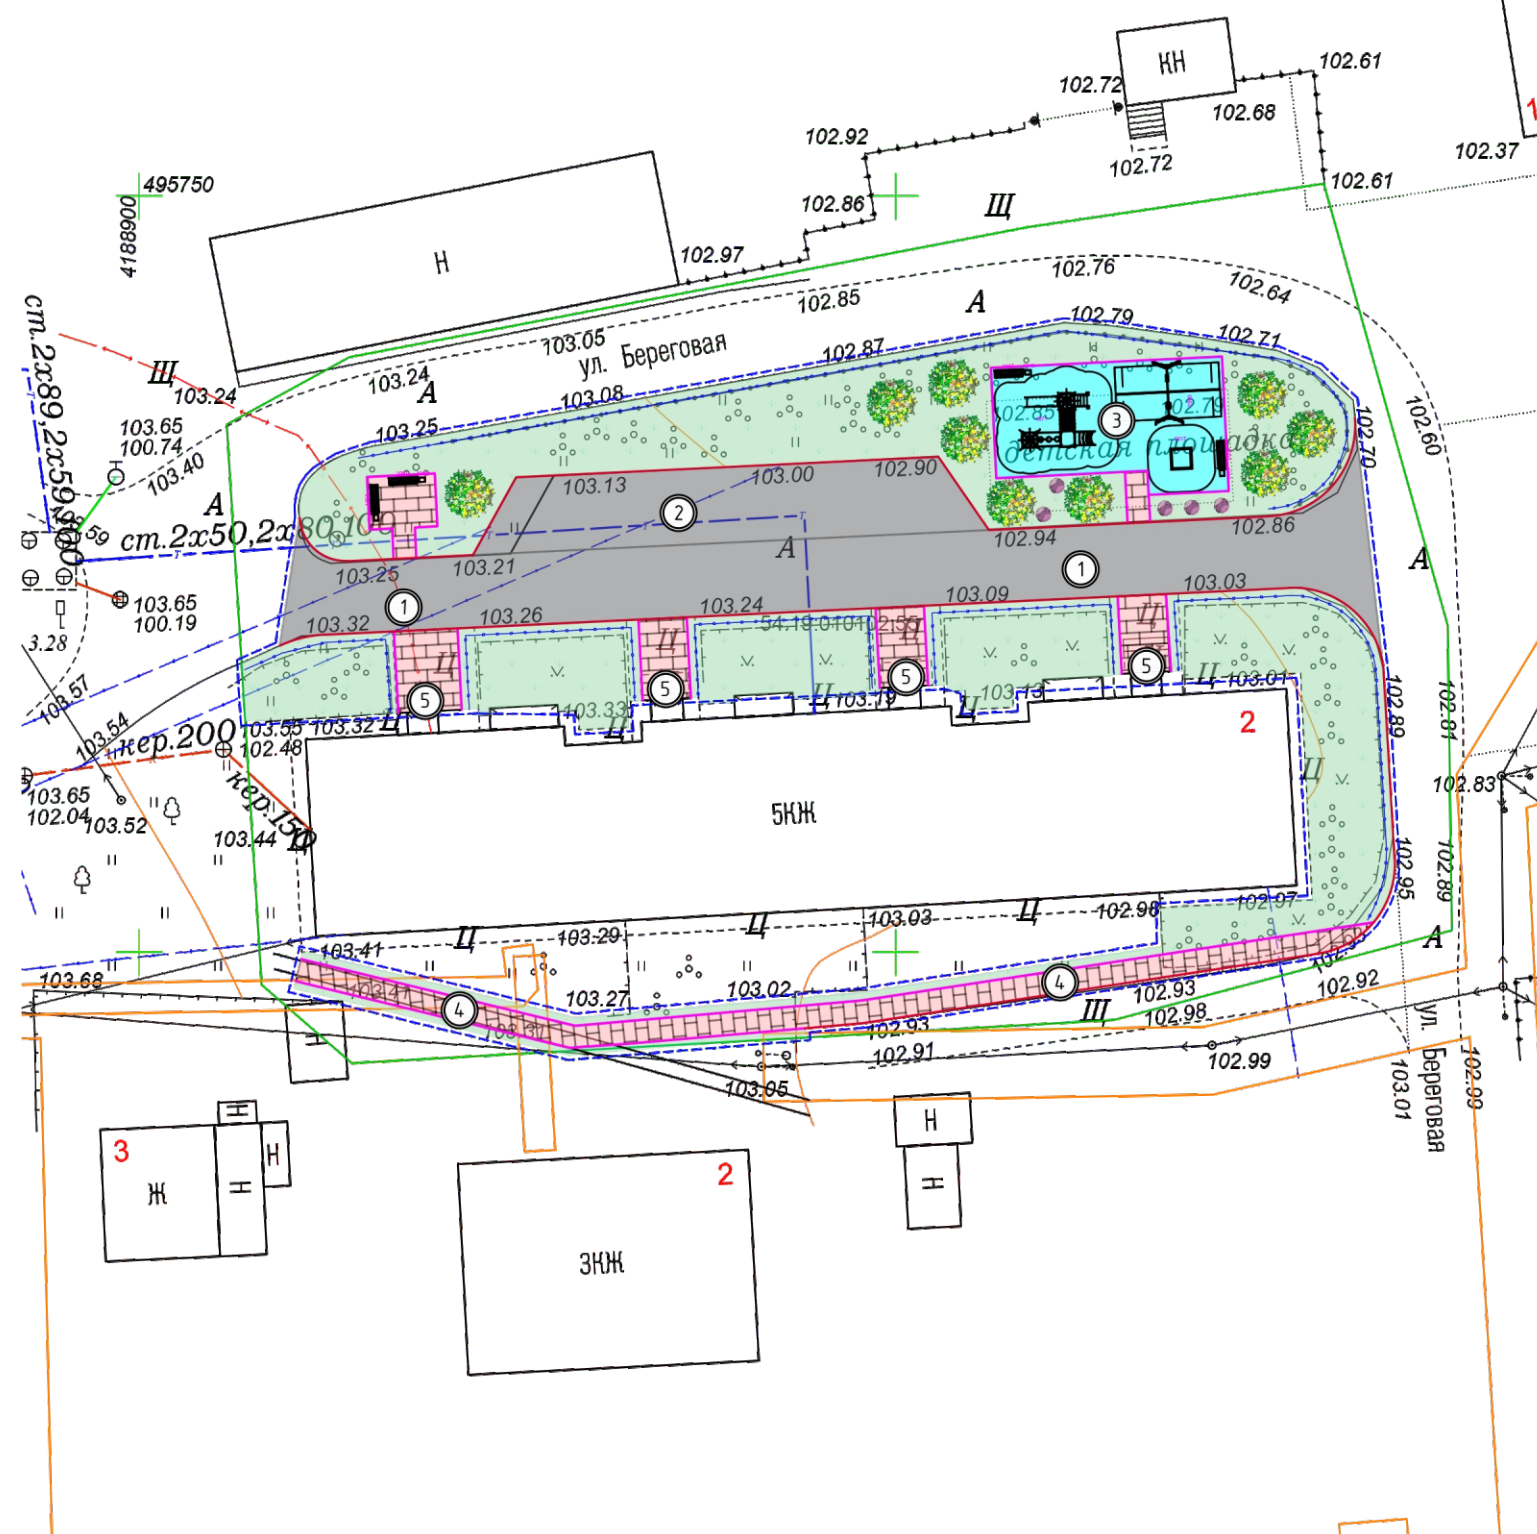

Условные обозначения:

-  - бортовой камень БР100.20.8
-  - бортовой камень БР100.30.15
-  - границы благоустройства
-  - границы земельного отвода
-  - покрытие проезда из асфальтобетона
-  - покрытие тротуара из брусчатки
-  - резиновое покрытие детской площадки
-  - газонное покрытие

Изм.	Кол.У.	Лист	№ Док	Подпись	Дат


Схема планировочной организации
земельного участка. М 1:500


ПЛАН РАССТАНОВКИ ОБОРУДОВАНИЯ

ФРАГМЕНТЫ ПЛАНА РАССТАНОВКИ ОБОРУДОВАНИЯ




УСЛОВНЫЕ ОБОЗНАЧЕНИЯ

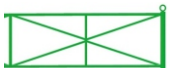№	Вид	Наименование	Кол. шт	Примеч.	№	Вид	Наименование	Кол. шт	Примеч.
1		Скамейка	5	ООО «ЮМАГС» Арт. № 1007	4		Фикси-качели	1	ООО «ЮМАГС» Арт. № 0562
2		Урна	5	ООО «ЮМАГС» Арт. № 1043	5		Песочница	1	ООО «ЮМАГС» Арт. № 0217
3		Игровой комплекс "Фикси-двор"	1	ООО «ЮМАГС» Арт. № 1071	6	 Цвет: RAL 7012	Ограждение		ООО «ЮМАГС» Арт. № 0637

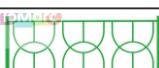№	Вид	Наименование	Кол. шт	Примеч.
7	 Цвет: RAL 3000	Ограждение		ООО «ЮМАГС» Арт. № 0681

УСЛОВНЫЕ ОБОЗНАЧЕНИЯ ПОКРЫТИЯ

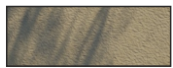	Песок
	Резиновое покрытие (цвет: синий)
	Резиновое покрытие (цвет: белый)

Изм.	Кол.У.	Лист	№ Док	Подпись	Дата

ЭКСПЛИКАЦИЯ МАЛЫХ АРХИТЕКТУРНЫХ ФОРМ

Скамейка
АРТ. 1007 (ООО ПК «ЮМАГС»)



Урна
АРТ. 1043 (ООО ПК «ЮМАГС»)



Игровой комплекс
АРТ. 1071 (ООО ПК «ЮМАГС»)




Качели
АРТ. 0562 (ООО ПК «ЮМАГС»)




Песочница
АРТ. 0217 (ООО ПК «ЮМАГС»)



Ограждение
АРТ. 0681, 0637 (ООО ПК «ЮМАГС»)

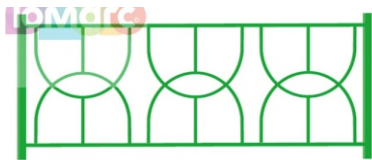

Цвет:
RAL 3000

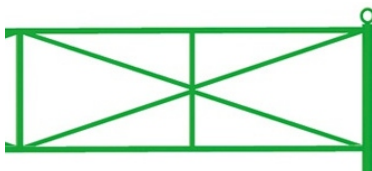

Цвет:
RAL 7012



						19-05.2024			
						Благоустройство придомовой территории МКД № 2 по ул. Береговая в д.п. Кудряшовский Новосибирского района Новосибирской области			
Изм.	Кол.У.	Лист	№ Док	Подпись	Дата	Экспликация малых архитектурных форм	Стадия	Лист	Листов
Составил		Мавропулос В.С					ПД	05	09
Проверил		Барков С.Г.							
Н.Контроль		Сиркин А.А.							





Изм.	Кол.У.	Лист	№ Док	Подпись	Дата



Изм.	Кол.У.	Лист	№ Док	Подпись	Дата

3D визуализация	
-----------------	--



Изм.	Кол.У.	Лист	№ Док	Подпись	Дата

3D визуализация
