


Заказчик - Администрация Сузунского района

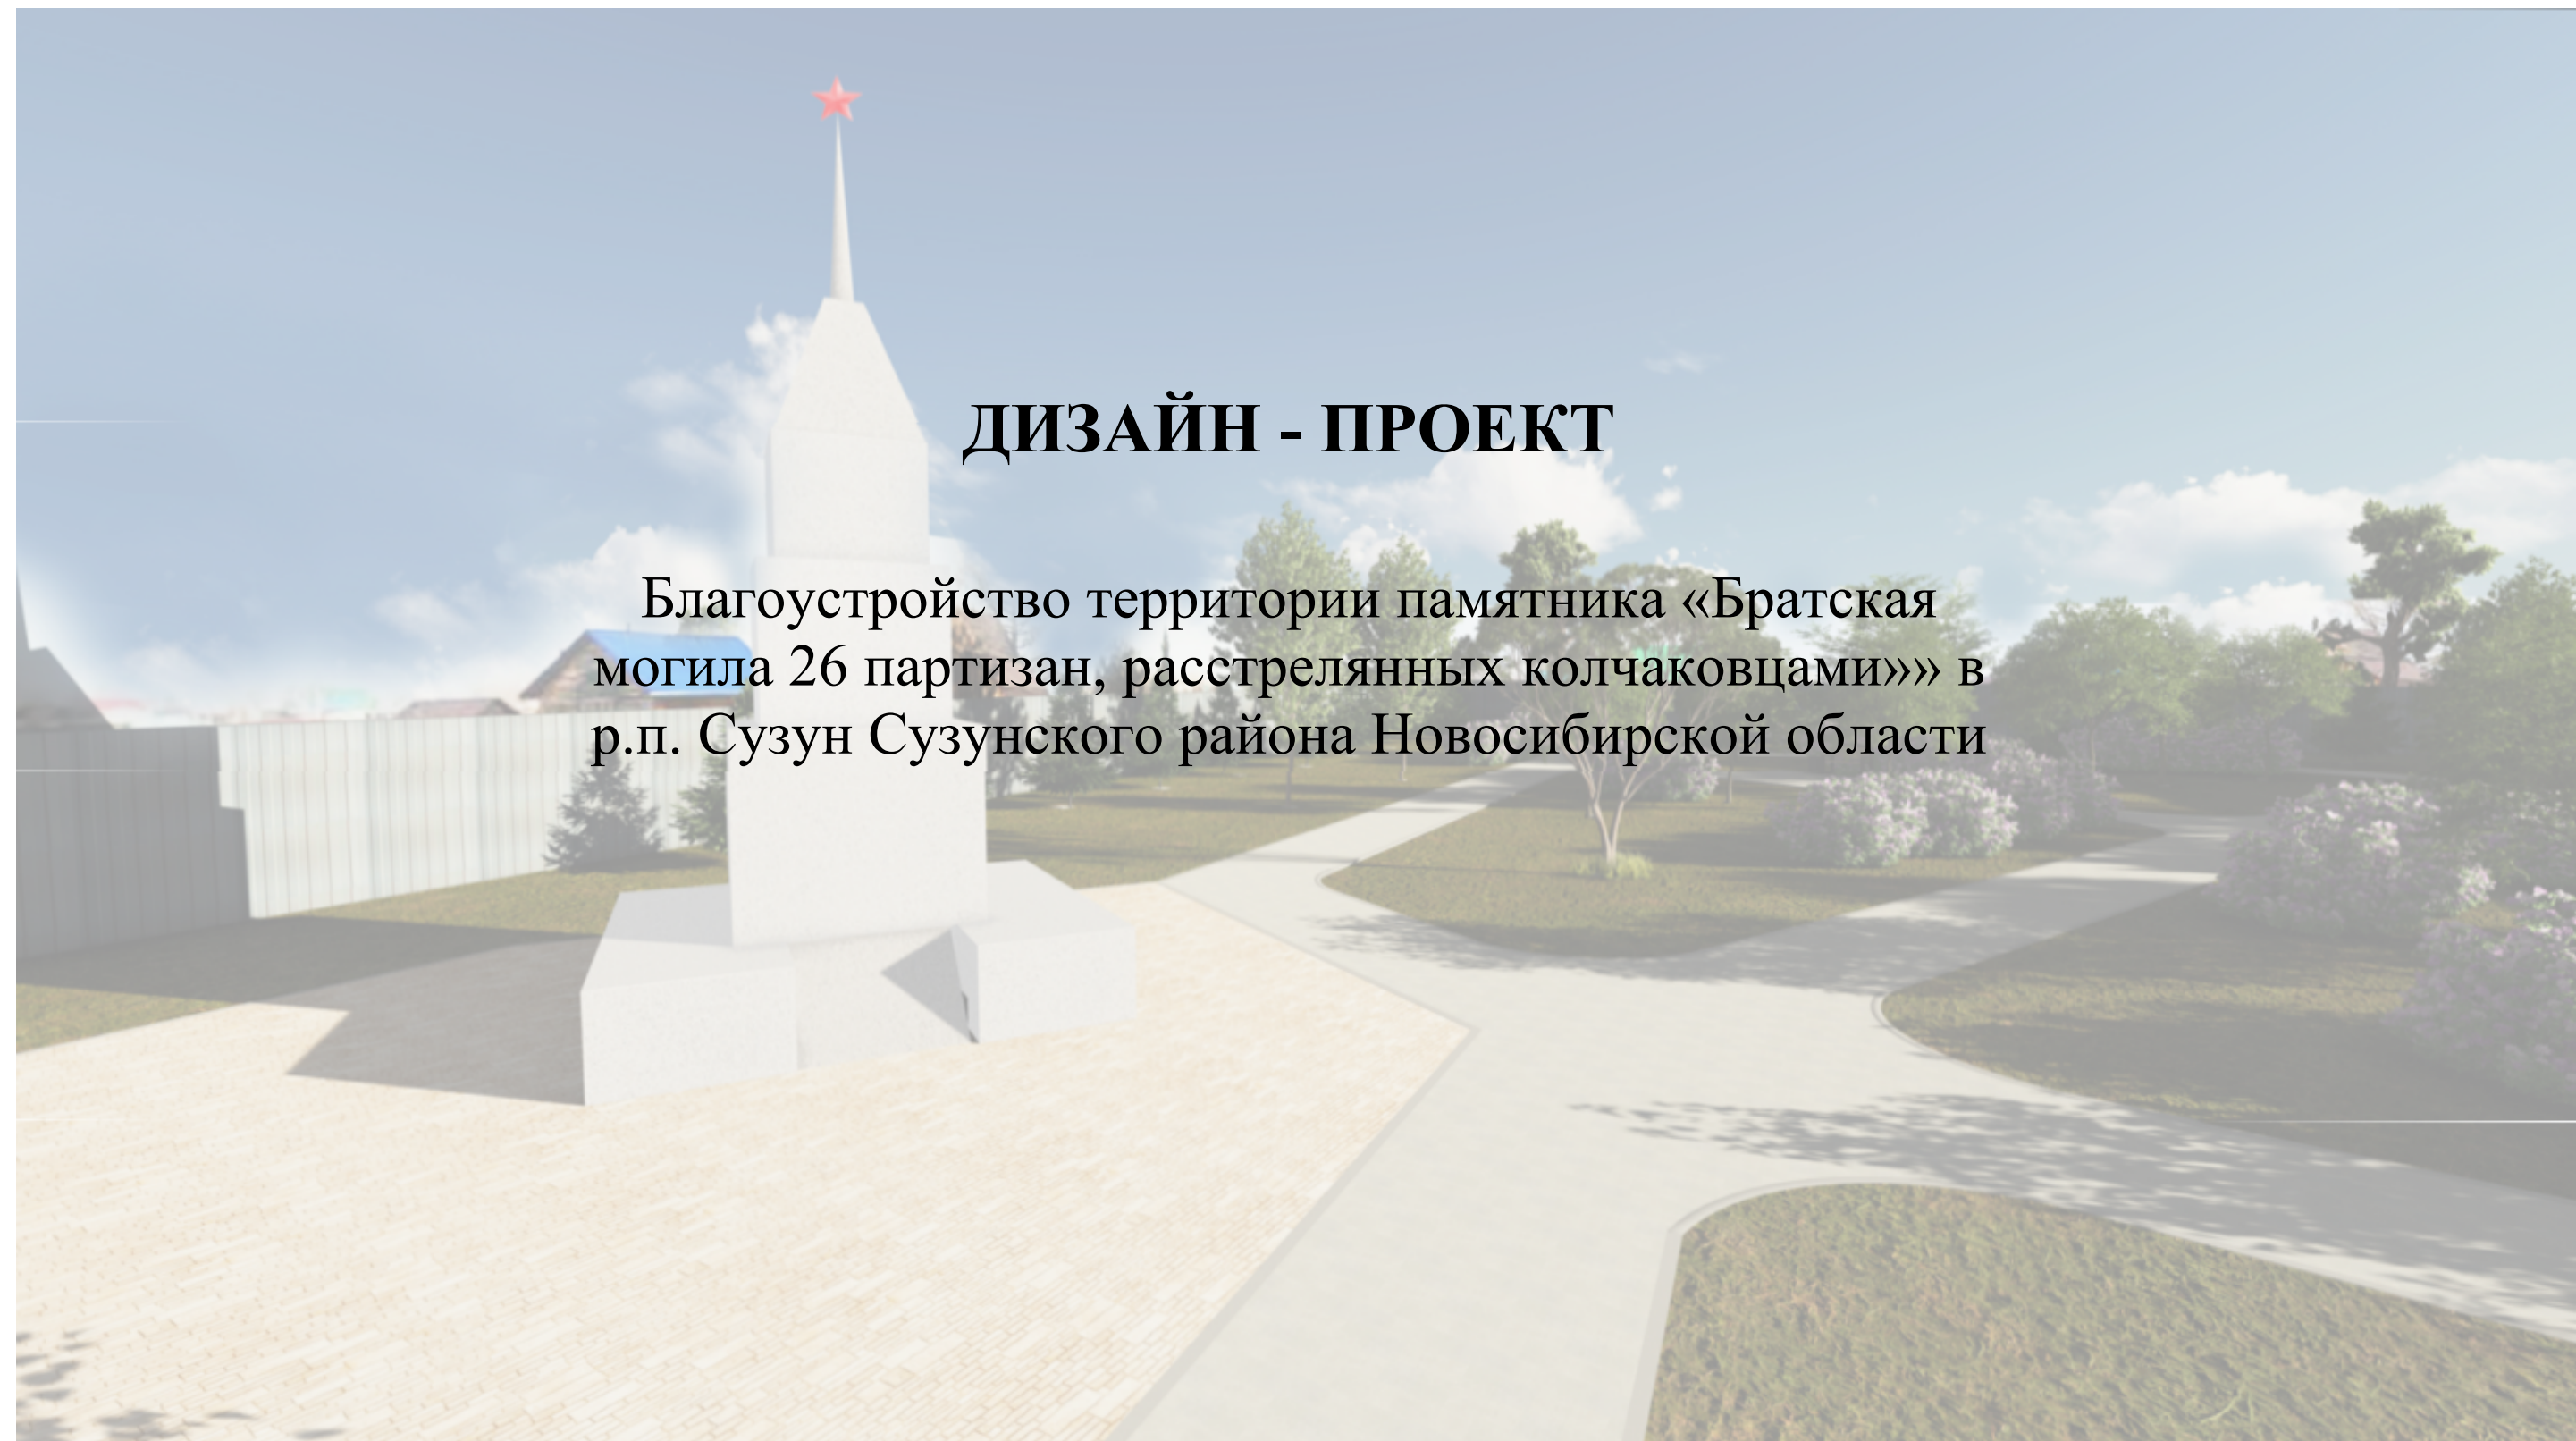

Заказчик - Администрация Сузунского района

ДИЗАЙН - ПРОЕКТ

Благоустройство территории памятника «Братская
могила 26 партизан, расстрелянных колчаковцами» в
р.п. Сузун Сузунского района Новосибирской области


Директор

ГИП



Полянский С.Л

Шестакова Н.О

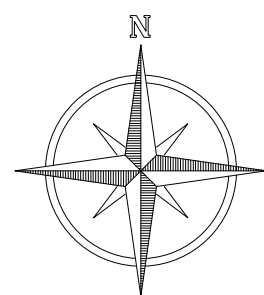


План М 1:400




Условные обозначения

- Граница землеотвода
- Граница благоустройства
- Покрытие тротуара из асфальтобетона
- Покрытие из тротуарной плитки
- Газон
- Скамья
- Урна
- Проектируемое озеленение
- Существующие озеленение (сохраняемое)
- Ограждение из профилированного листа h=1.5 м
- Ограждение металлическое (существующее) h=1.0 м

Экспликация площадок		
№ по плану	Наименование	Площадь, м²
1	Место отдыха	20,0 м²
2	Место для постамента (постамент будет установлен силами заказчика за рамками данного проекта)	9,0 м²
3	Территория "Братская могила 26 партизан, расстрелянных колчаковцами"	80,0 м²

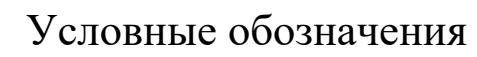 - Территория благоустройств

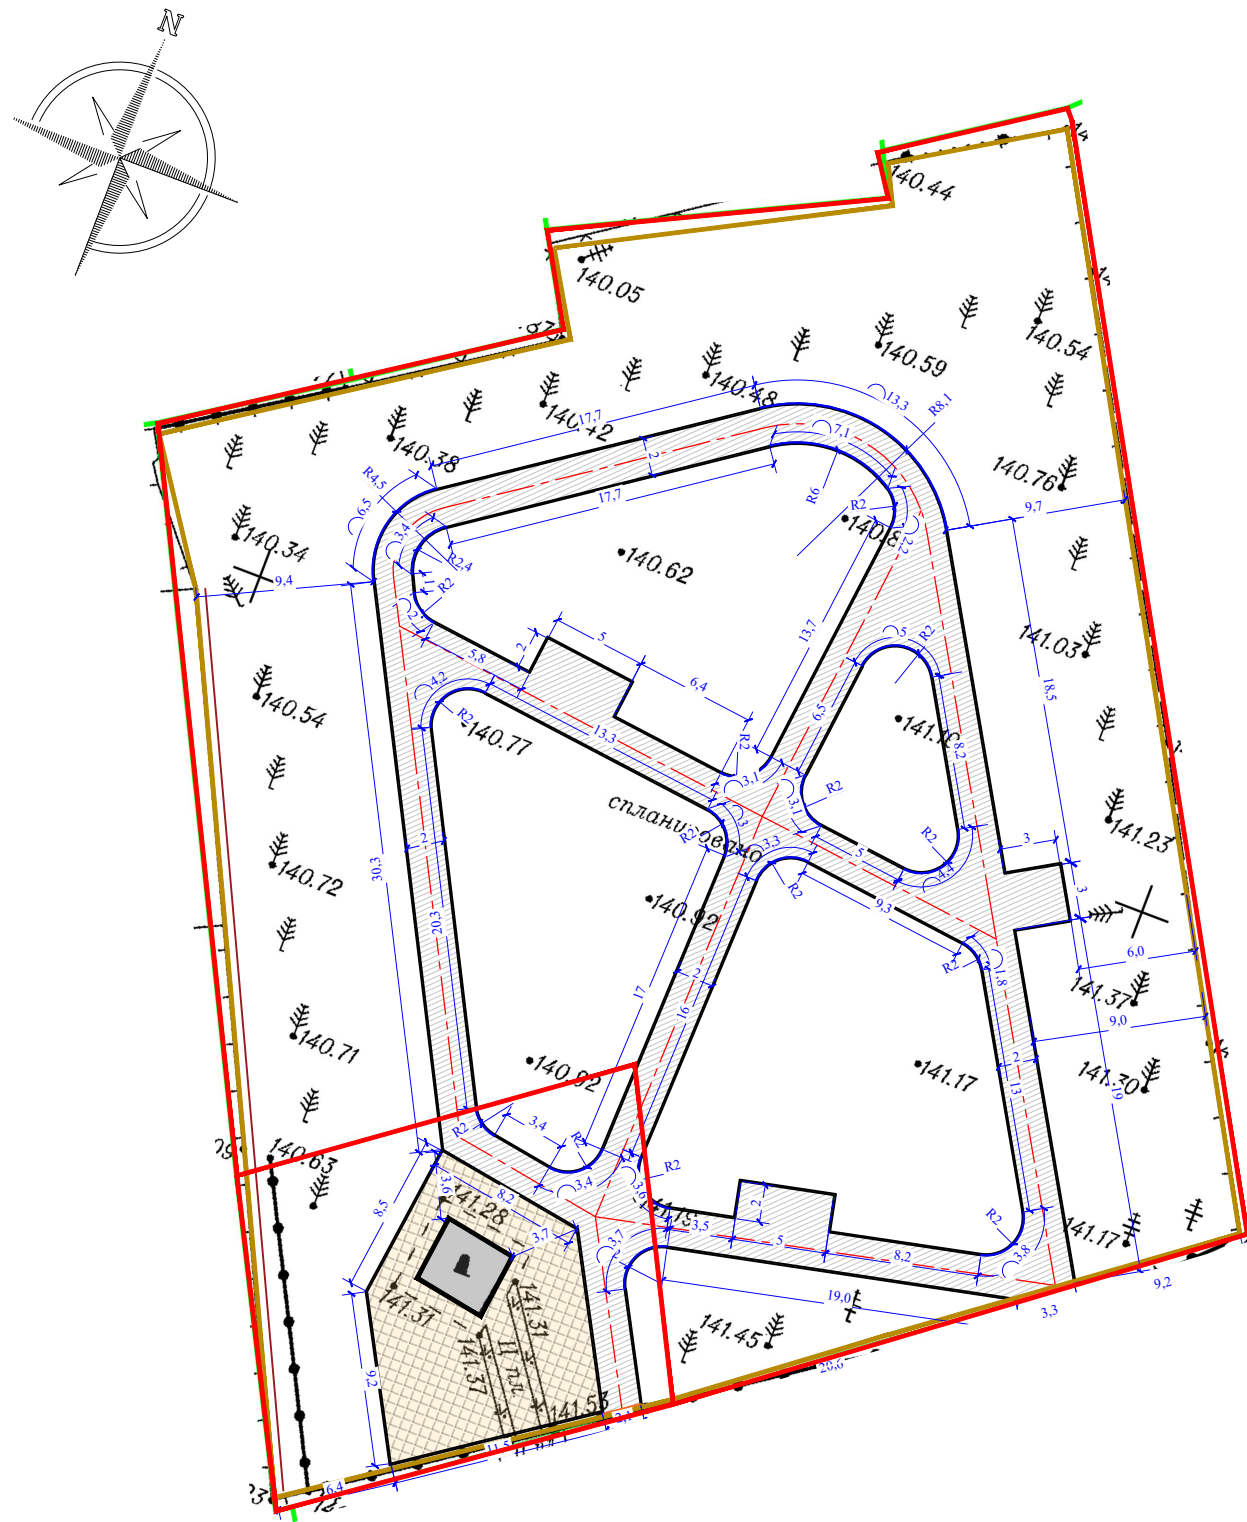

Ведомость покрытий					
Поз.	Наименование	Услов. обоз.	Кол-во, м²		Примечание
			ЗУ 54:22:020224:146	ЗУ 54:22:020224:147	
1	Покрытие тротуара из асфальтобетона		435,0	60,0	
2	Покрытие из тротуарной плитки		-	132,0	
3	Бордюр БР 100.20.8		305 м.п	58 м.п	
4	Бордюр БРШ 50.20.8		68 м.п	15 м.п	

Примечание: Конструкции покрытий смотреть на листе 5

Условные обозначения

- - Граница землеотвод
— - Граница благоустройств

Спецификация МАФ

№	Усл.обозначение	Наименование	Общие кол-во, шт		Кол-во фун-ов на 1 оборуд-е	Расход материалов на 1 фундамент
			ЗУ 54:22:020224:1 46	ЗУ 54:22:020224:14 7		
1		Скамья	2 шт	-	2	Бетон В15- 0,4*0,4*0,4=0,064 м³ Щебень 20-40- 0,4*0,4*0,1=0,016 м³
2		Урна	2 шт	-	1	Бетон В15- 0,4*0,4*0,4=0,064 м³ Щебень 20-40- 0,4*0,4*0,1=0,016 м³
3		Ограждение металлическое (существующий) h=1.0 м	28 м.п	18 м.п		Бетон В15- 3,14*0,15*0,15*0,8=0,06 м³ Щебень 20-40- 3,14*0,15*0,15*0,1=0,01 м³
4		Ограждение металлическое из профилированного листа h=1.5 м	154 м.п	18 м.п		Бетон В15- 3,14*0,15*0,15*1,0=0,07 м³ Щебень 20-40- 3,14*0,15*0,15*0,2=0,02 м³


Примеры МАФ



Скамья со спинкой и подлокотниками



Урана с Деревянными фасадными частями

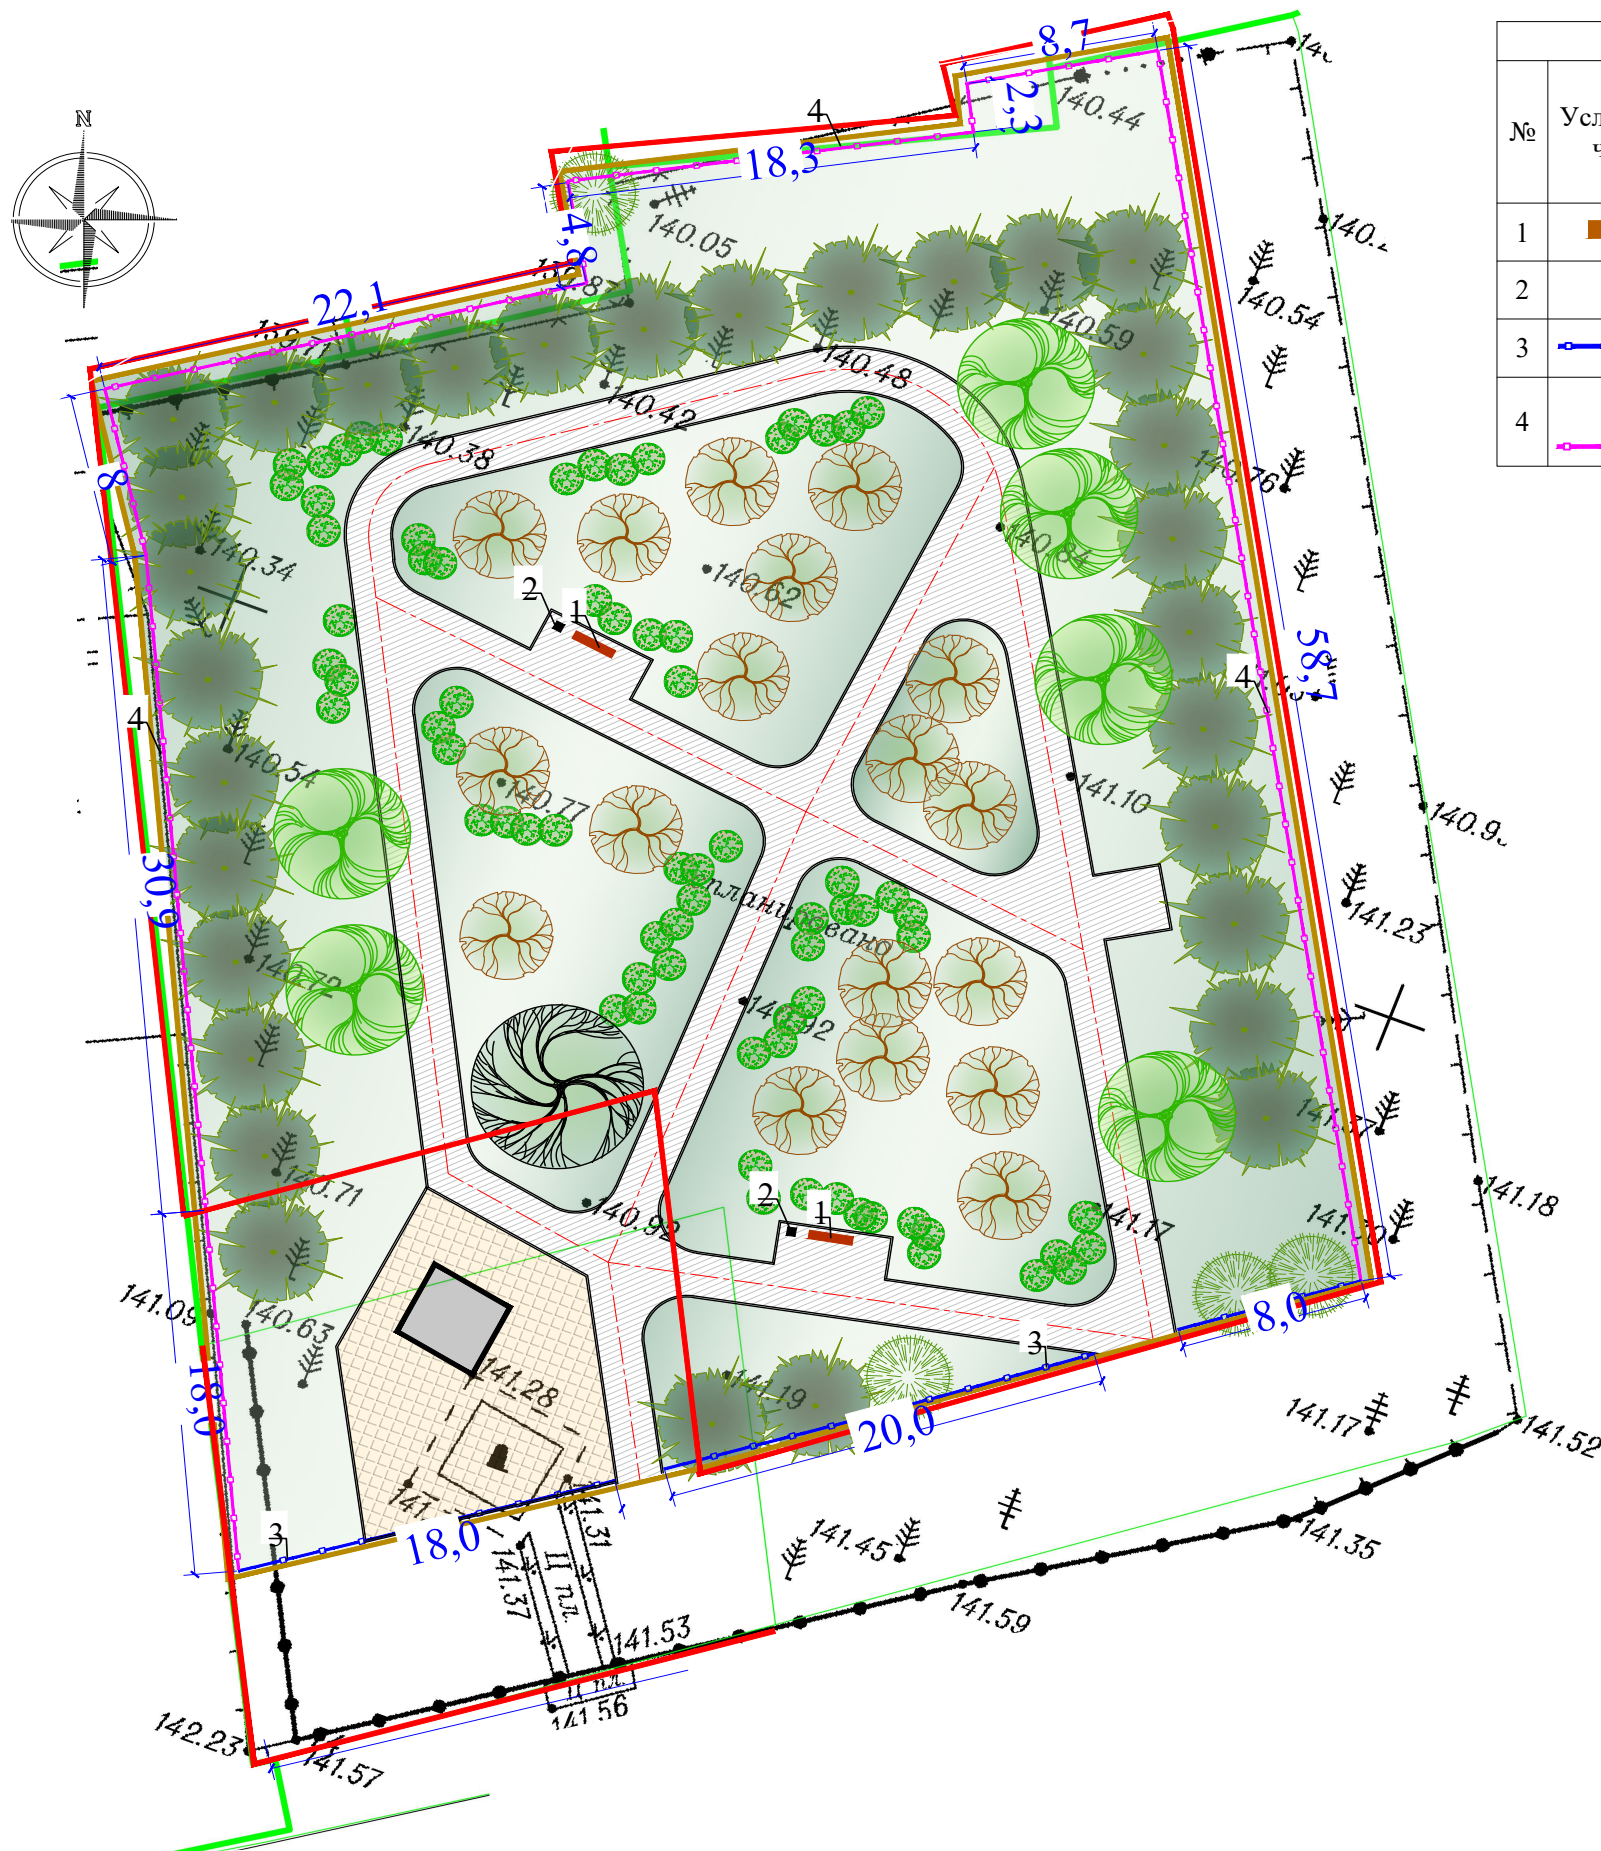



Ведомость озеленения						
№	Обозначение	Наименование	Кондиция, м	Кол-во, шт		Примечание
				ЗУ 54:22:02022 4:146	ЗУ 54:22:02022 4:147	
1		Посев газона с внесением плодородного грунта h=0,15 м		2169,0 м²	166,0 м²	
2		Сирень обыкновенная	0,8-1,0	71 шт	-	
3		Рябина обыкновенная	3,0-3,5	18 шт	-	
4		Ива белая	1,5-2,0	1 шт	-	
5		Липа разнолистная	1,5-2,0	6 шт	-	

Сирень обыкновенная



Ива белая



Рябина обыкновенная



Липа разнолистная







