



СЕЛЬСТРОЙ ПРОЕКТ

ПРОЕКТНАЯ ОРГАНИЗАЦИЯ

ДИЗАЙН-ПРОЕКТ

Благоустройство общественной территории
по ул. Центральная в с. Верх-Мильтюши
Черепановского района Новосибирской области



ДИРЕКТОР

Сиркин Александр Александрович



ГИП

Махарынец Александр Сергеевич



АРХИТЕКТОР

Мавропулос Валерия Сергеевна



ИНЖЕНЕР ГЕНЕРАЛЬНОГО ПЛАНА

Барков Семён Геннадьевич



Г. НОВОСИБИРСК
УЛ. ЯДРИНЦЕВСКАЯ, 71
ОФИС 12



+7 (383) 305 44 01
+7 (913) 762 9040



SSPSIB@YA.RU

НОВОСИБИРСК, 2024





ДИЗАЙН-ПРОЕКТ

Благоустройство общественной территории
по ул. Центральная в с. Верх-Мильтюши
Черепановского района Новосибирской области

Шифр: 54-03.2024

Стадия: проектная документация

Директор: Сиркин А.А.

ГИП: Махарынец А.С.

Архитектор: Мавропулос В.С.


Инженер: Барков С.Г.

Новосибирск, 2024

СИТУАЦИОННАЯ СХЕМА



ОПОРНЫЙ ПЛАН

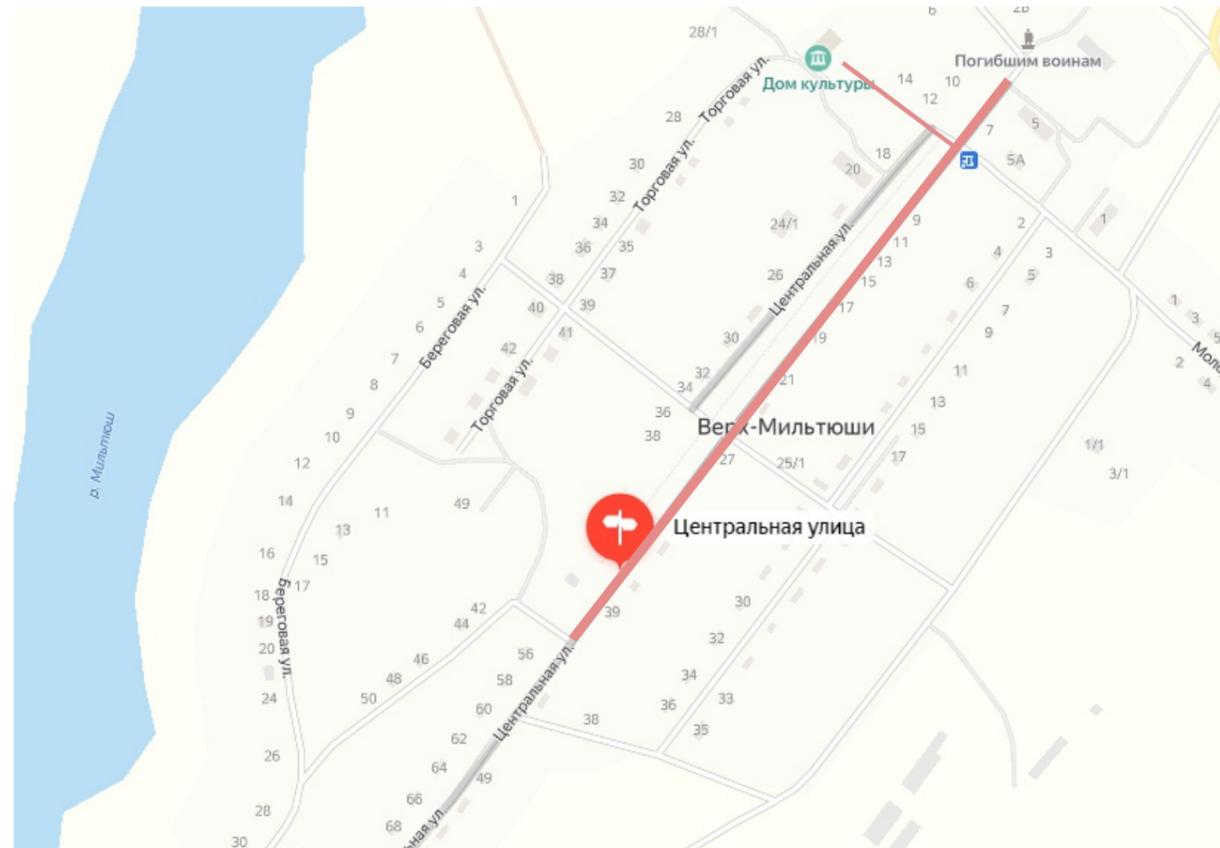


Условные обозначения: - граница проектируемого участка

ХАРАКТЕРИСТИКА СУЩЕСТВУЮЩЕГО БЛАГОУСТРОЙСТВА

Общественная территория располагается по адресу: ул. Центральная в с. Верх-Мильтюши. Существующий тротуар, проезд, имеют разрушенное грунтощебеночное покрытие. Газон нарушен. Элементы малых архитектурных форм - урны, диваны, не установлены.

ФОТОФИКСАЦИЯ СУЩЕСТВУЮЩЕГО БЛАГОУСТРОЙСТВА

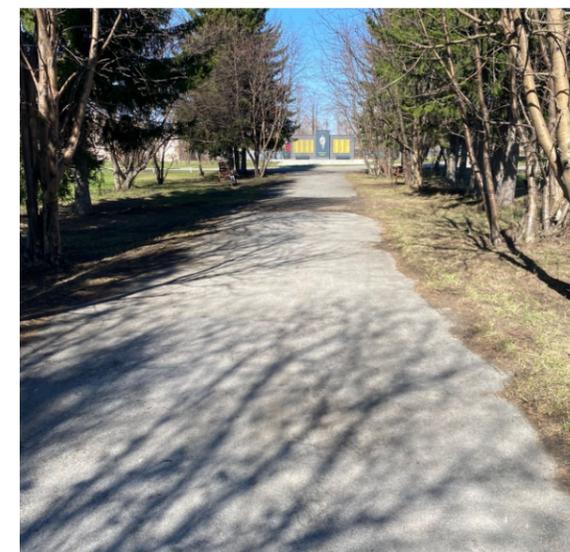

| | | | | | | | | | |
|------------|-----------------|------|-------|---------|------|---|--------|------|--------|
| | | | | | | 54-03.2024 | | | |
| | | | | | | Благоустройство общественной территории по ул. Центральная в с. Верх-Мильтюши Черепановского района Новосибирской области | | | |
| Изм. | Кол.У. | Лист | № Док | Подпись | Дата | Градостроительный анализ | Стадия | Лист | Листов |
| Составил | Мавропулос В.С. | | | | | | ПД | 02 | 10 |
| Проверил | Барков С.Г. | | | | | | | | |
| Н.Контроль | Сиркин А.А. | | | | | | | | |
| | | | | | |  | | | |

ОПИСАНИЕ РЕШЕНИЙ ПО БЛАГОУСТРОЙСТВУ ОБЩЕСТВЕННОЙ ТЕРРИТОРИИ

Освещение

Проектом предусмотрена установка опор освещений (по каталогу компании «Alfresco») без подключения к электросети. Подключение осуществляется силами Заказчика с разработкой отдельной проектной документацией (при необходимости).

Декоративное освещение представляет собой установку металлической закладной детали в фундамент из монолитного бетона В25, установку металлической опоры болтовым соединением с закладной деталью и установка светодиодных светильников. Сертификаты соответствия на оборудование приведено в приложениях Раздела 1 ПЗ. Вид и тип светильников приведен в СВОР.

Проектом предусмотрена установка опор освещений (по каталогу компании «Светлый Город») без подключения к электросети.

Подключение осуществляется силами Заказчика с разработкой отдельной проектной документацией (при необходимости).

Декоративное освещение представляет собой установку металлической закладной детали в фундамент из монолитного бетона В25, установку металлической опоры болтовым соединением с закладной деталью и установка светодиодных светильников. Сертификаты соответствия на оборудование приведено в приложениях Раздела 1 ПЗ. Вид и тип светильников приведен в СВОР.

Проектом предусмотрена установка светодиодного светильника типа «LC 50-NEW Ш 2700K» на опоре ОГК-4,0 горячий цинк, а также на опоре ОГК-6,0, с использованием двойного кронштейна. Характеристика светильника: Мощность 50 Вт; Световой поток 8300 Лм; Коэффициент пульсации: <1%; Степень защиты IP 67; Цветовая температура 5000K; Температура эксплуатации: -50...+50°C; Корпус: алюминий.


Проектом предусмотрена разработка траншеи с устройством подушки из песка толщиной в 0,2 м, укладка кабеля с защитой трубы гофрированной ПНД/ПВД 50 мм и укладываемой сверху лентой сигнальной. Данные работы необходимо произвести до начала основного благоустройства.

Разработка раздела на подключение опор освещения не предусмотрена данным проектом (разрабатывается при необходимости Заказчиком).

Проектом предусматриваются опоры с необходимой высотой и мощностью для достаточной освещенности территории.

Замена поставщика не допускается без согласования с проектной организацией и без предоставления паспортов технического соответствия.

| | | | | | | | |
|------|--------|------|-------|---------|------|--|------|
| | | | | | | Описание решений по благоустройству общественной территории | Лист |
| Изм. | Кол.У. | Лист | № Док | Подпись | Дата | | 04 |

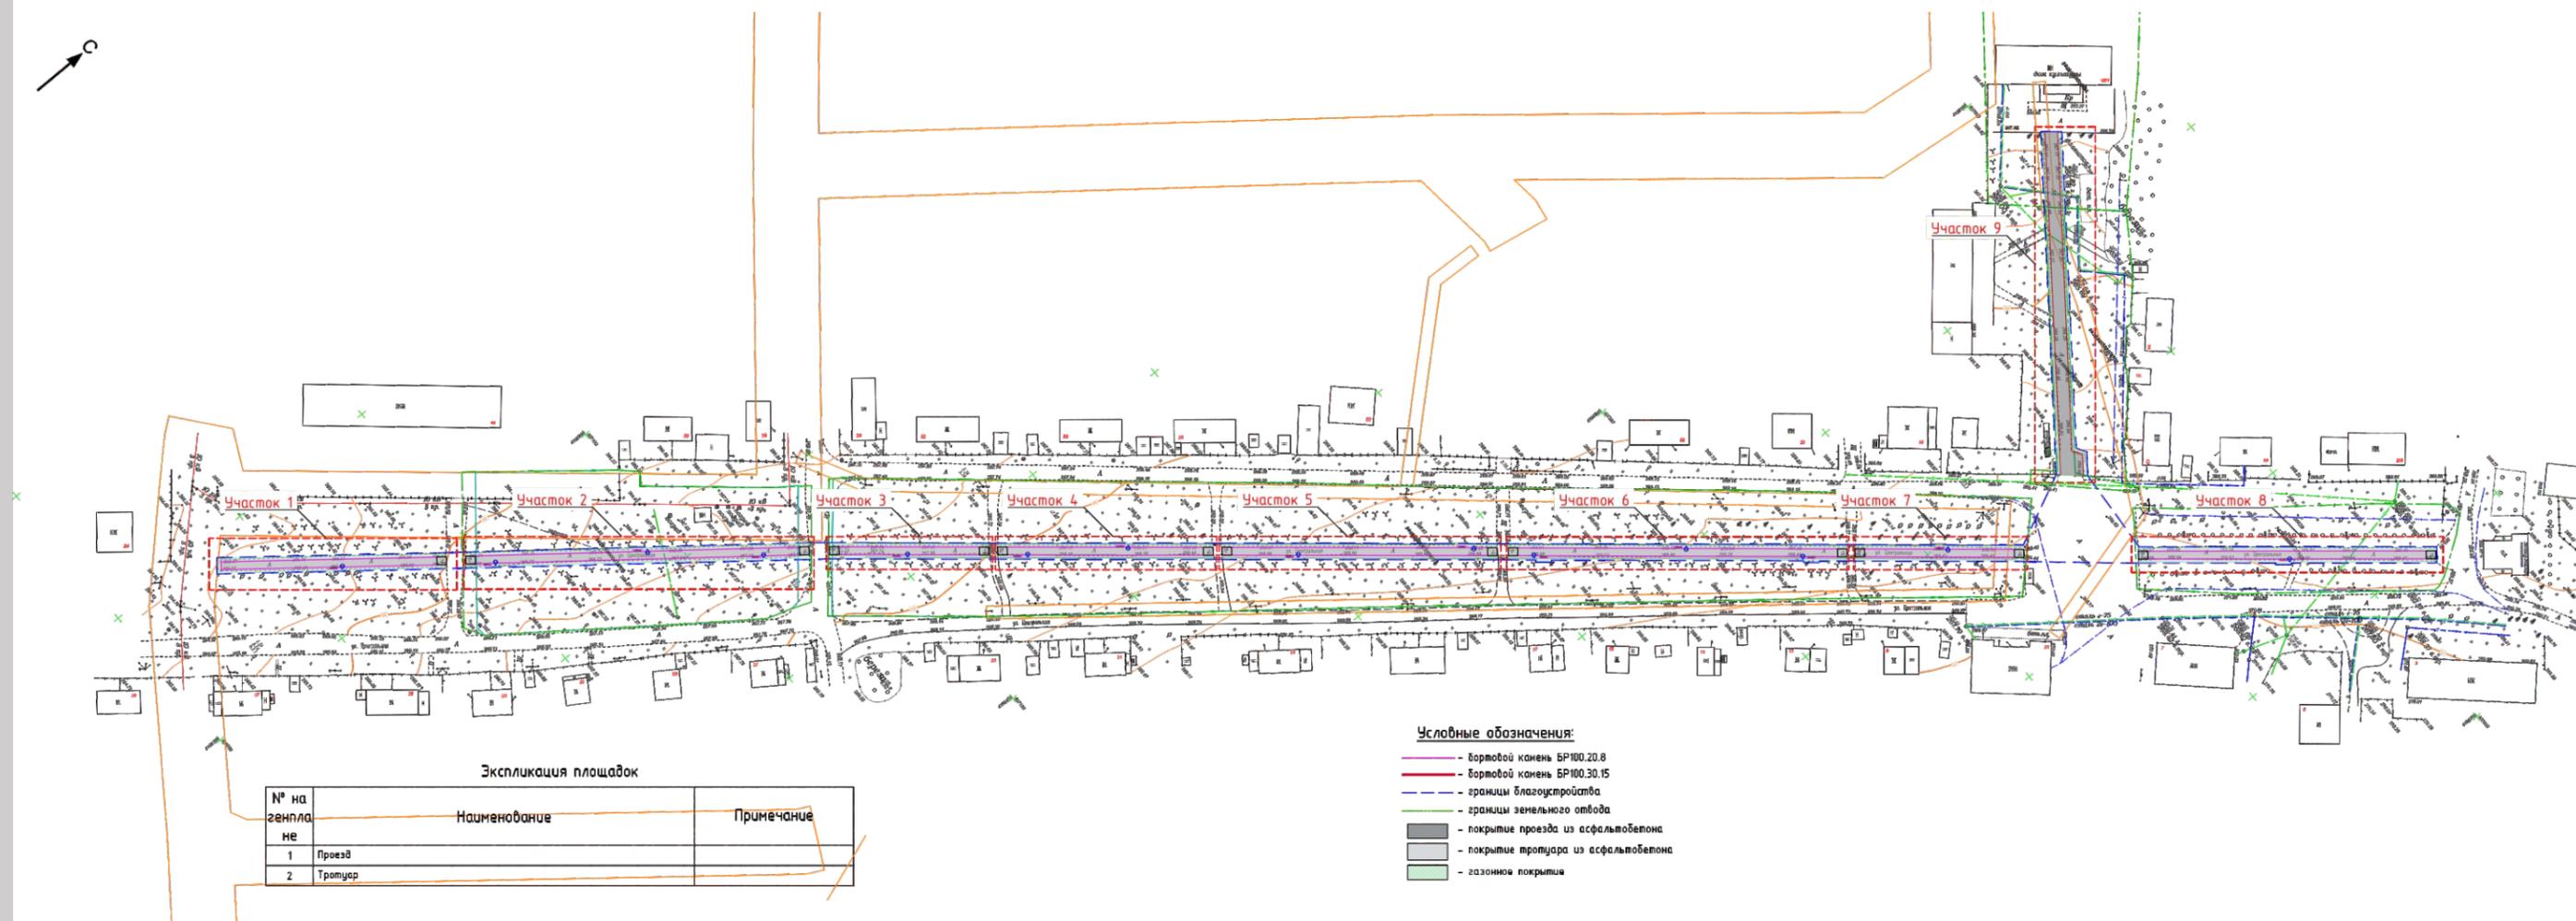

Экспликация площадок


| № на генплане | Наименование | Примечание |
|---------------|--------------|------------|
| 1 | Проезд | |
| 2 | Тротуар | |

- Условные обозначения:**
- бортовой камень БР100.20.8
 - бортовой камень БР100.30.15
 - границы благоустройства
 - границы зеленого отвода
 - покрытие проезда из асфальтобетона
 - покрытие тротуара из асфальтобетона
 - газонное покрытие

| | | | | | | | | | |
|------------|-----------------|------|-------|---------|------|---|--------|------|--------|
| | | | | | | 54-03.2024 | | | |
| | | | | | | Благоустройство общественной территории по ул. Центральная в с. Верх-Мильтюши Черепановского района Новосибирской области | | | |
| Изм. | Кол.У. | Лист | № Док | Подпись | Дата | Схема планировочной организации земельного участка | Стадия | Лист | Листов |
| Составил | Мавропулос В.С. | | | | | | ПД | 05 | 10 |
| Проверил | Барков С.Г. | | | | | | | | |
| Н.Контроль | Сиркин А.А. | | | | | | | | |
| | | | | | | | | | |

ПЛАН РАССТАНОВКИ ОБОРУДОВАНИЯ

ЭКСПЛИКАЦИЯ МАЛЫХ АРХИТЕКТУРНЫХ ФОРМ

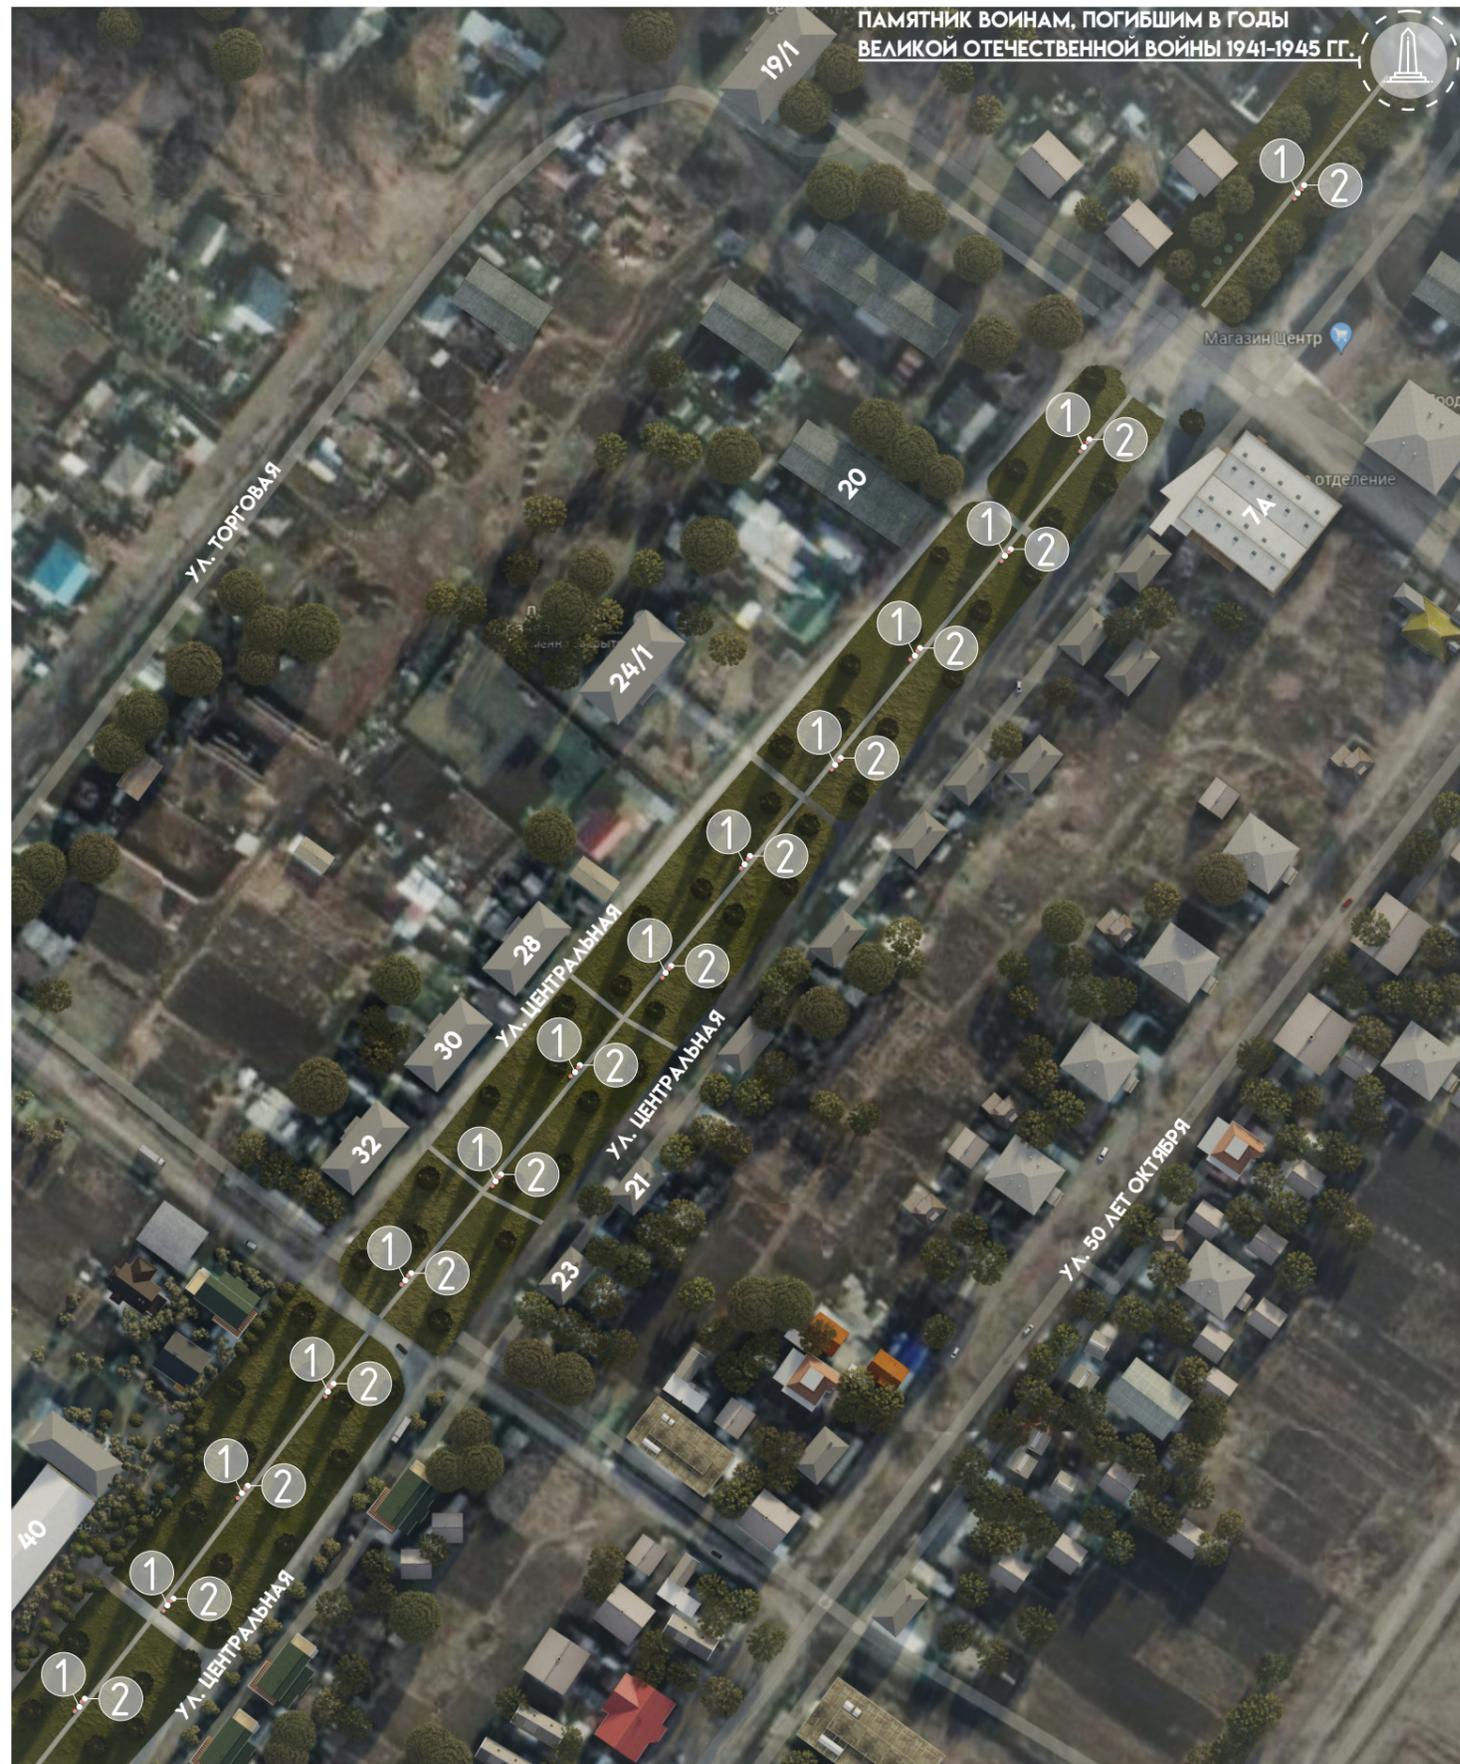

| № | Вид | Наименование | Кол. шт | Примеч. |
|---|---|-------------------------------|---------|---------------------------------|
| 1 |  | Диван городской уличный | 14 | ООО «СТИМЭКС» Арт. № D2-450mm |
| |  | Металлическая урна для мусора | 14 | ООО «СТИМЭКС» Арт. № U650 |
| 2 |  | Стрит Премьер Н=3/5 метров | 14 | ООО «ALFRESCO» Арт. № ДТУ-27-АФ |

ЭКСПЛИКАЦИЯ ОЗЕЛЕНЕНИЯ

| Вид | Наименование | Кол. шт |
|---|--|---------|
|  | Дерен сибирский белый, высота 1,25-1,5 м | 28 |

ЭКСПЛИКАЦИЯ МАЛЫХ АРХИТЕКТУРНЫХ ФОРМ

Диван городской уличный
АРТ. D2-450mm (ООО «СТИМЭКС»)



Урна
АРТ. U650 (ООО ПК «СТИМЭКС»)



Светильник Дио 6 метров
АРТ. ДТУ-90-AF (ООО ПК «ALFRESCO»)




| | | | | | | | | | |
|------------|--------|------|-------|-----------------|------|---|---|------|--------|
| | | | | | | 54-03.2024 | | | |
| | | | | | | Благоустройство общественной территории по ул. Центральная в с. Верх-Мильтюши Черепановского района Новосибирской области | | | |
| Изм. | Кол.У. | Лист | № Док | Подпись | Дата | Экспликация малых архитектурных форм | Стадия | Лист | Листов |
| Составил | | | | Мавропулос В.С. | | | ПД | 07 | 10 |
| Проверил | | | | Барков С.Г. | | | | | |
| Н.Контроль | | | | Сиркин А.А. | | | | | |
| | | | | | | |  | | |

ДОМ КУЛЬТУРЫ



ПАМЯТНИК ВОИНАМ, ПОГИБШИМ В ГОДЫ
ВЕЛИКОЙ ОТЕЧЕСТВЕННОЙ ВОЙНЫ 1941-1945 ГГ.

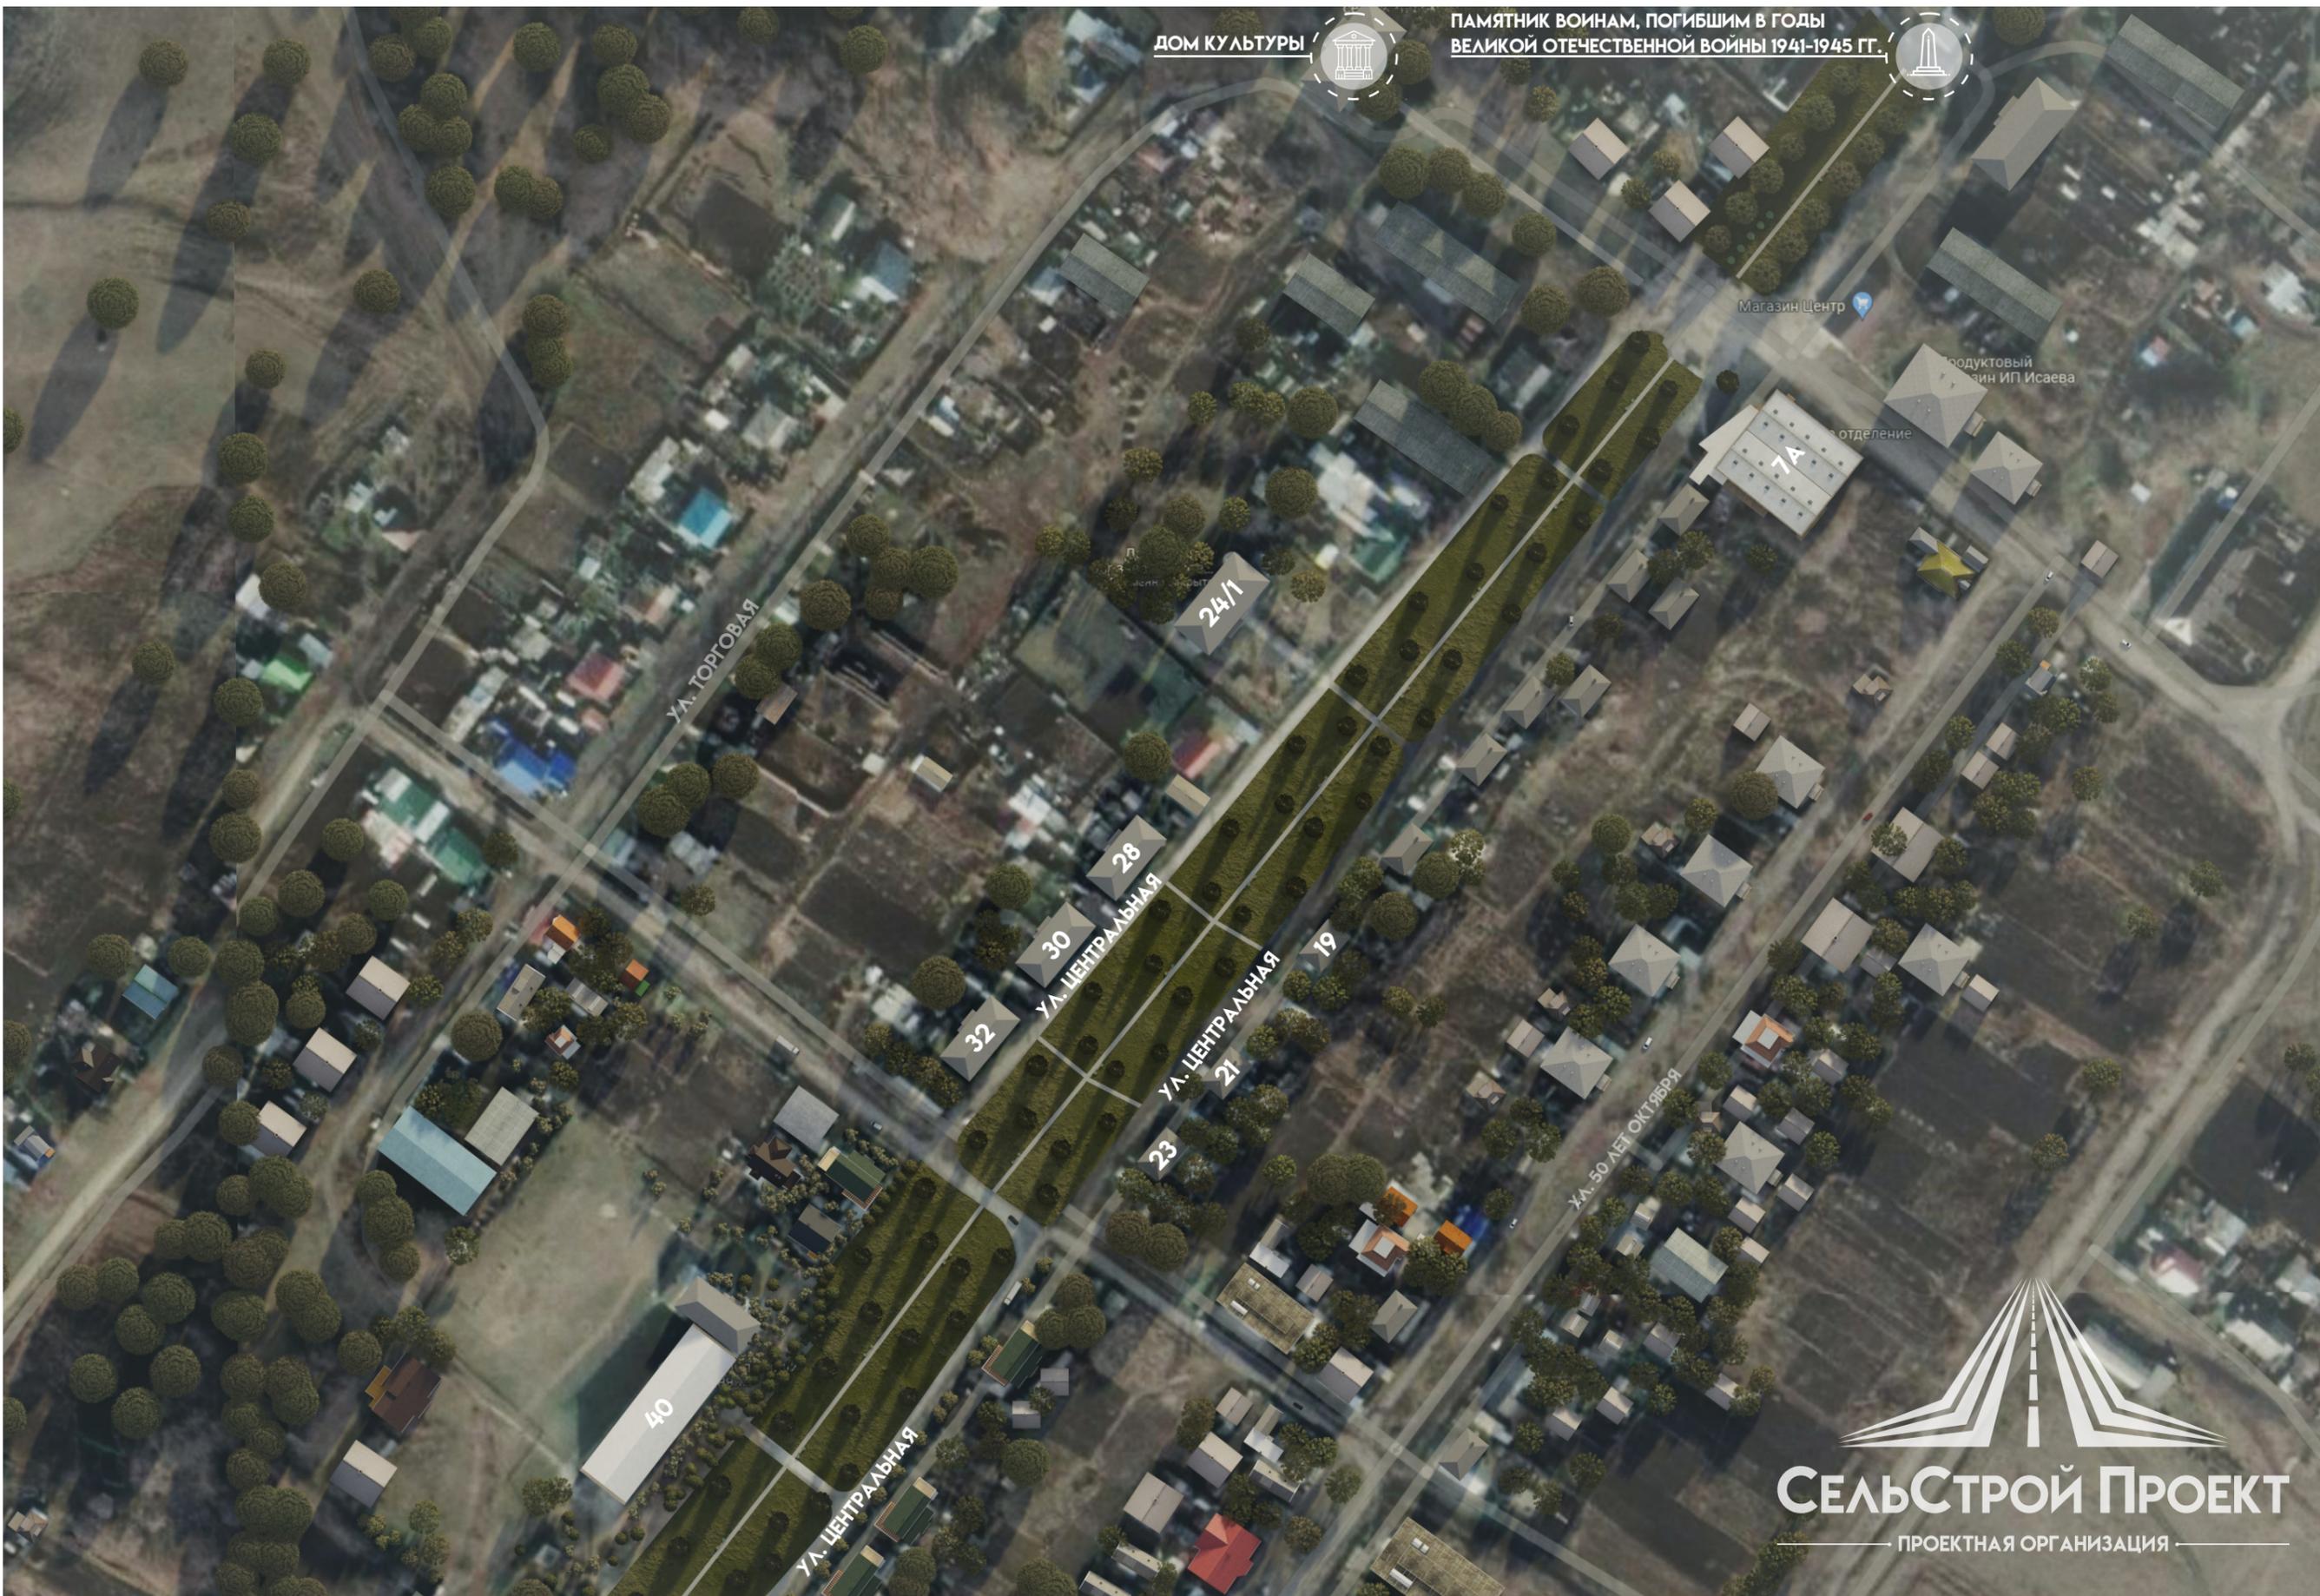

Сельстрой Проект

ПРОЕКТНАЯ ОРГАНИЗАЦИЯ

| | | | | | |
|------|--------|------|-------|---------|------|
| | | | | | |
| Изм. | Кол.У. | Лист | № Док | Подпись | Дата |

3D визуализация

Лист

08

ДОМ КУЛЬТУРЫ



ПАМЯТНИК ВОИНАМ, ПОГИБШИМ В ГОДЫ
ВЕЛИКОЙ ОТЕЧЕСТВЕННОЙ ВОЙНЫ 1941-1945 ГГ.



СЕЛЬСТРОЙ ПРОЕКТ
ПРОЕКТНАЯ ОРГАНИЗАЦИЯ

| | | | | | |
|------|--------|------|-------|---------|------|
| | | | | | |
| Изм. | Кол.У. | Лист | № Док | Подпись | Дата |

3D визуализация

Лист

09




Сельстрой Проект
ПРОЕКТНАЯ ОРГАНИЗАЦИЯ

| Изм. | Кол.У. | Лист | № Док | Подпись | Дата |
|------|--------|------|-------|---------|------|
| | | | | | |

3D визуализация