



Концепция благоустройства сквера
"Влюбленных"
г. Новосибирска

Ситуационный анализ.....	2-3
Аналоги.....	4-5
Эскиз концепции.....	6
Генеральный план.....	7
Дендрологический план.....	8
Ассортиментная ведомость растений.....	9
Разработка не типовых МАФ.....	10
Подбор покрытия.....	11
Подбор освещения.....	12
Визуализация.....	13-22


Ситуационный анализ

Территория сквера расположена на одной из главных улиц жилмассива "Родники" - Тюленина.

Сквер находится по пути въезда в ЖК "Характер".




Территория в масштабе города

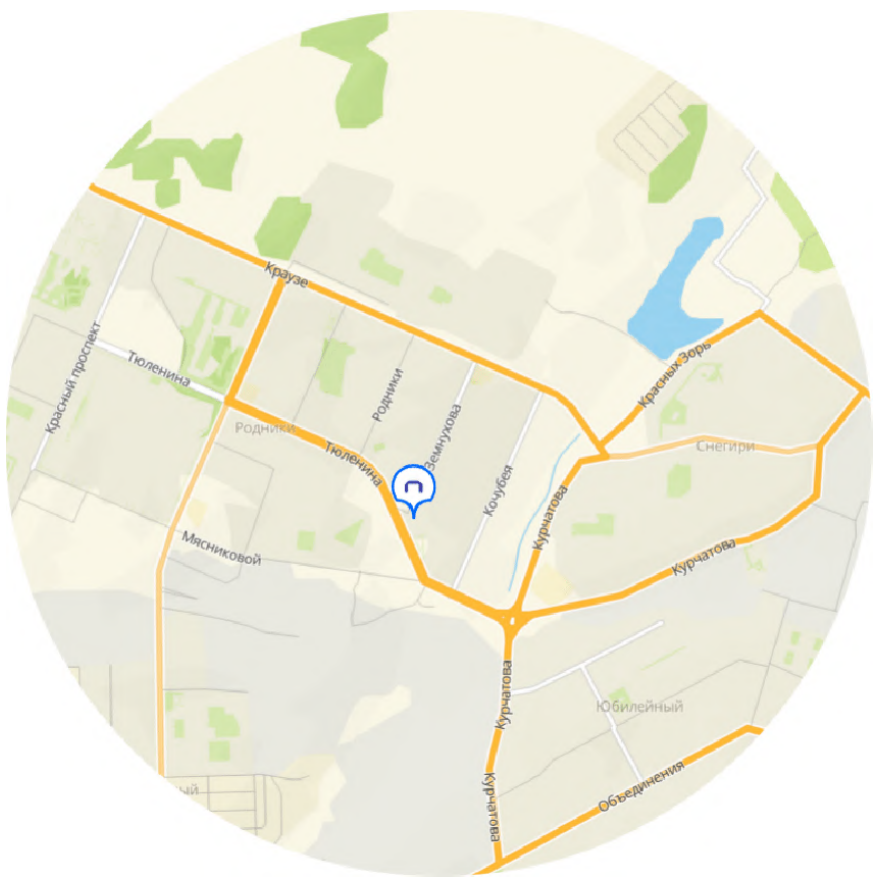

Территория в масштабе жилмассива


Ситуационный анализ

Схема транзитных пешеходных путей через сквер

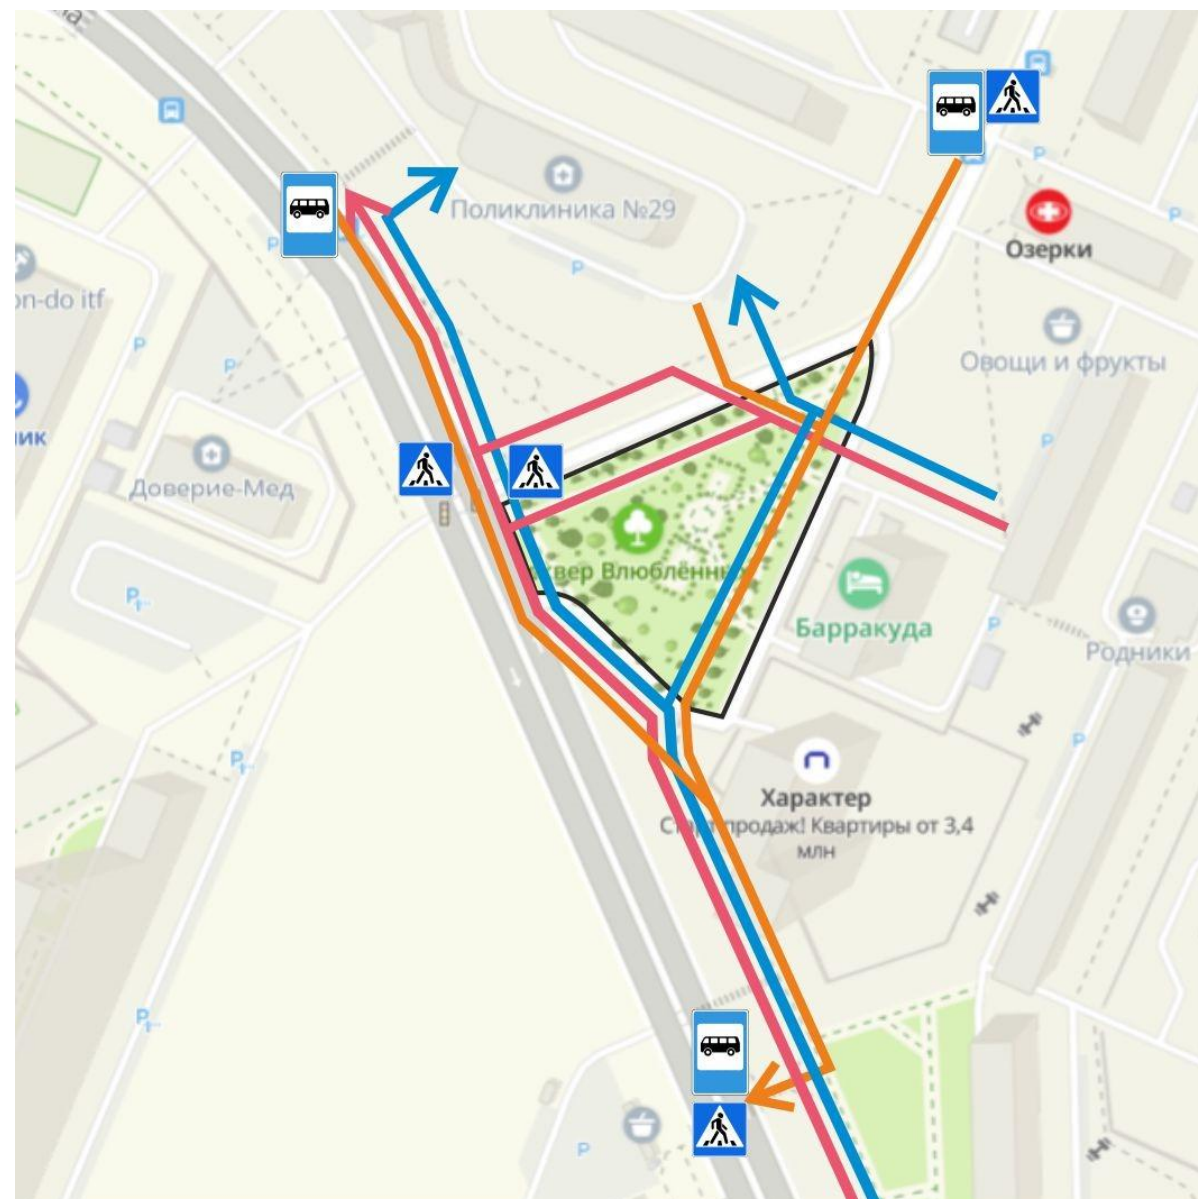





- - - - - ➔ Путь транзитного прохода к поликлинике
- - - - - ➔ Путь транзитного прохода к остановке Тюленина
- - - - - ➔ Путь транзитного прохода к остановке Ледовая арена

Схема входа в сквер фактическая



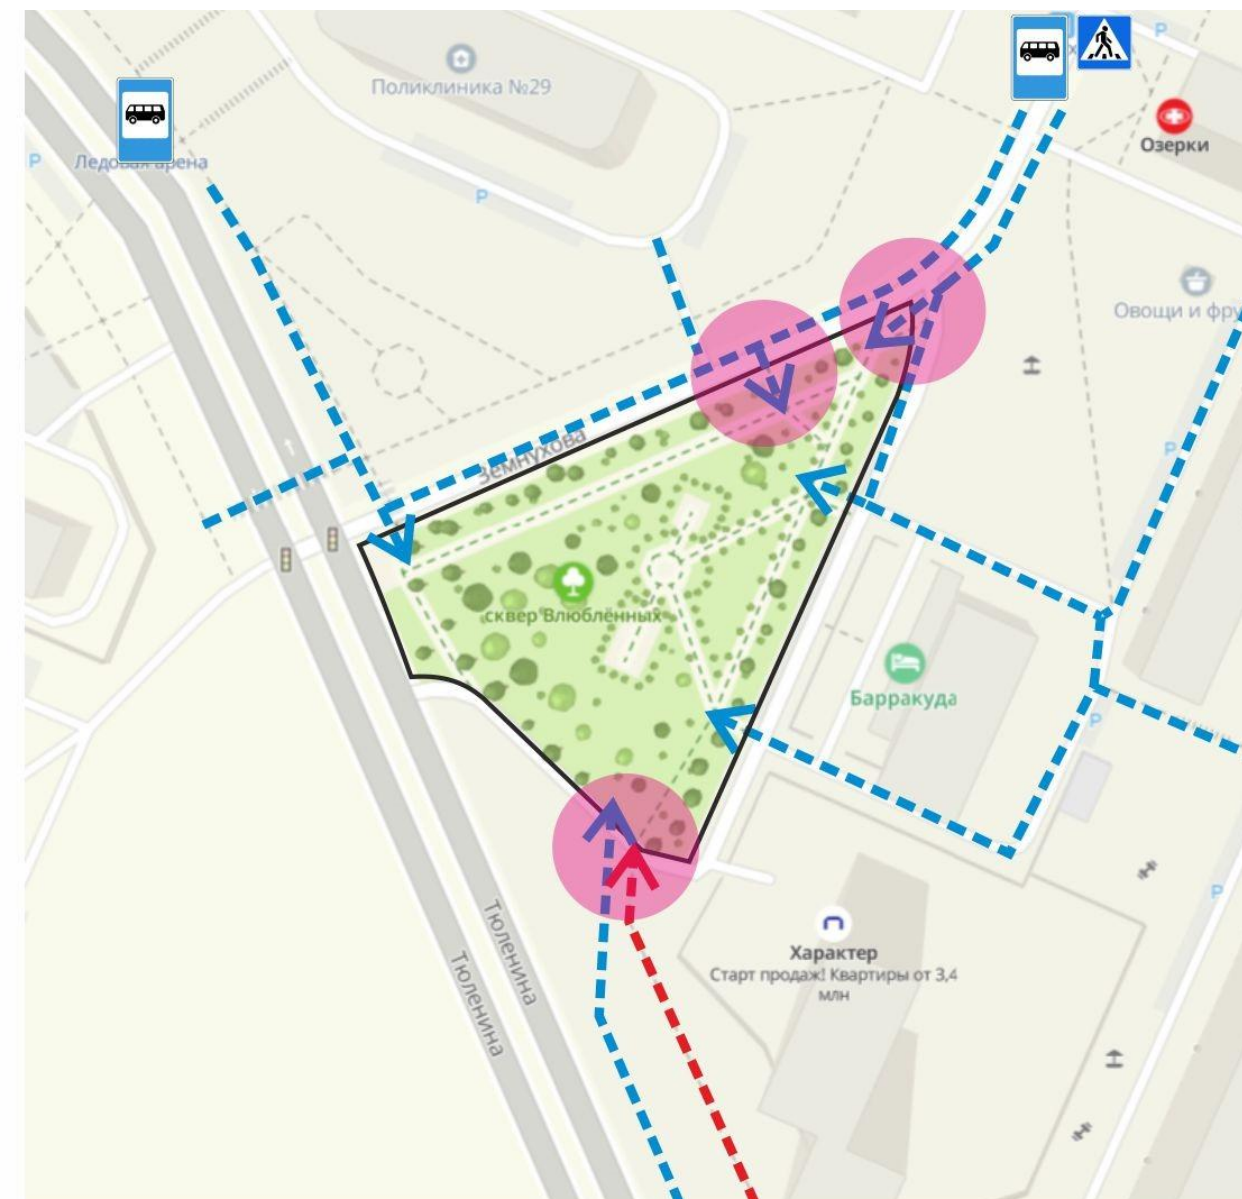


- - - - - ➔ Вход с ЖК Характер
- - - - - ➔ Существующие входы
- Вход не допустимый по ПДД

Референсы I образ

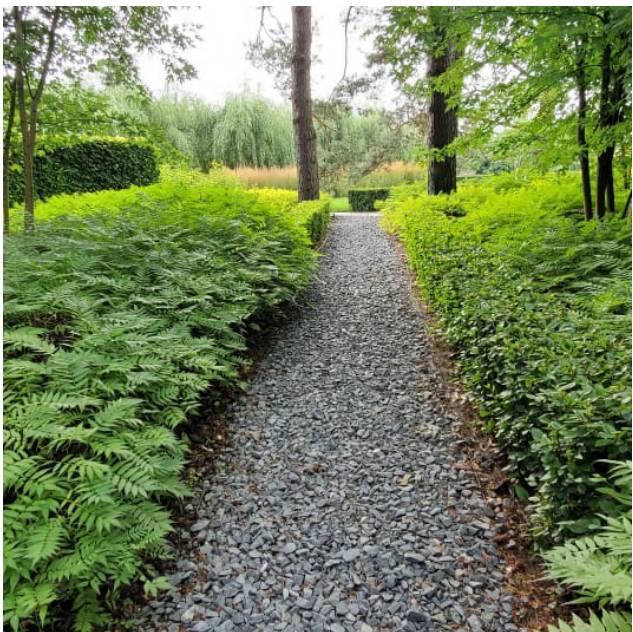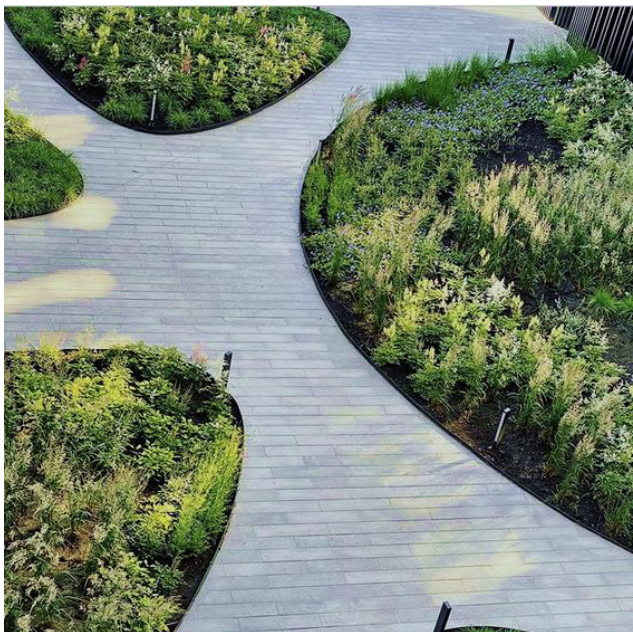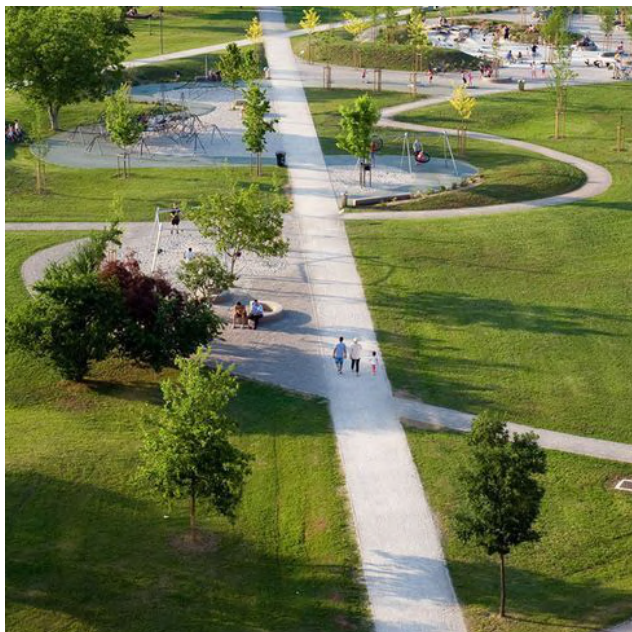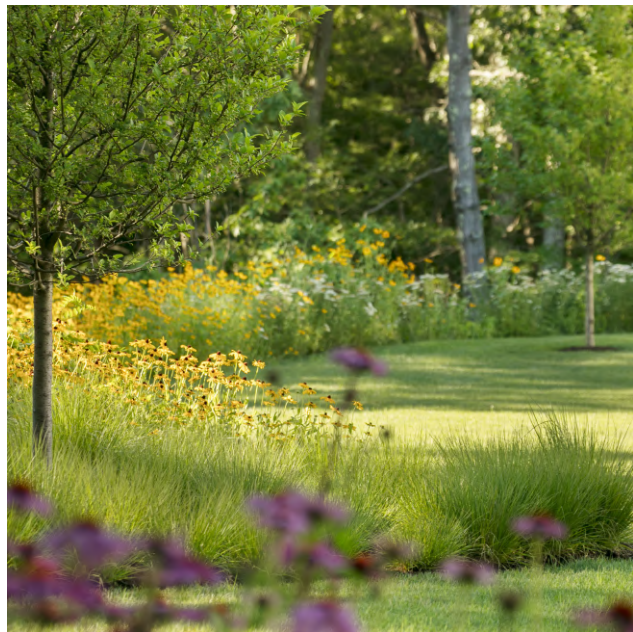


Референсы I МАФ

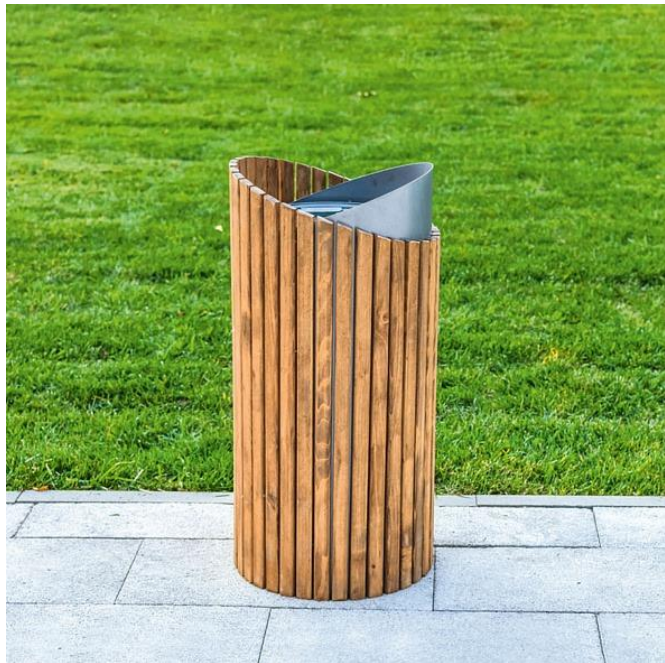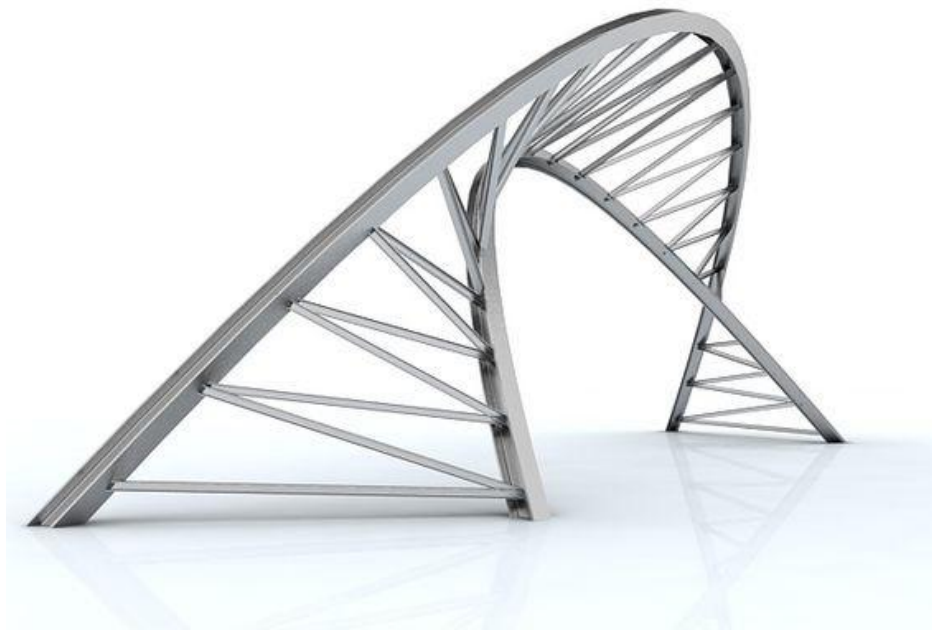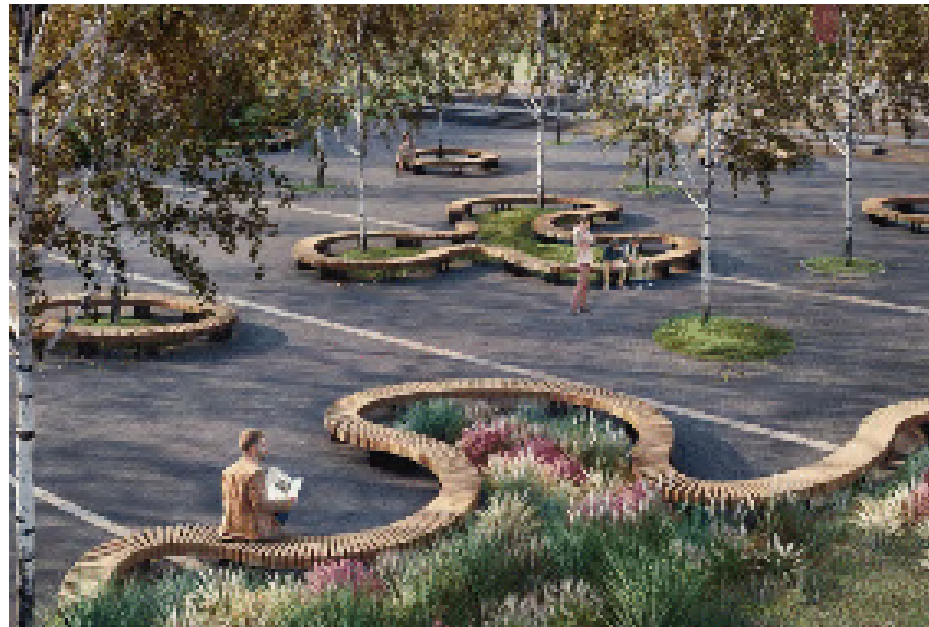

Эскиз концепции I М 1:500



Схема дорожно-тропиночной сети

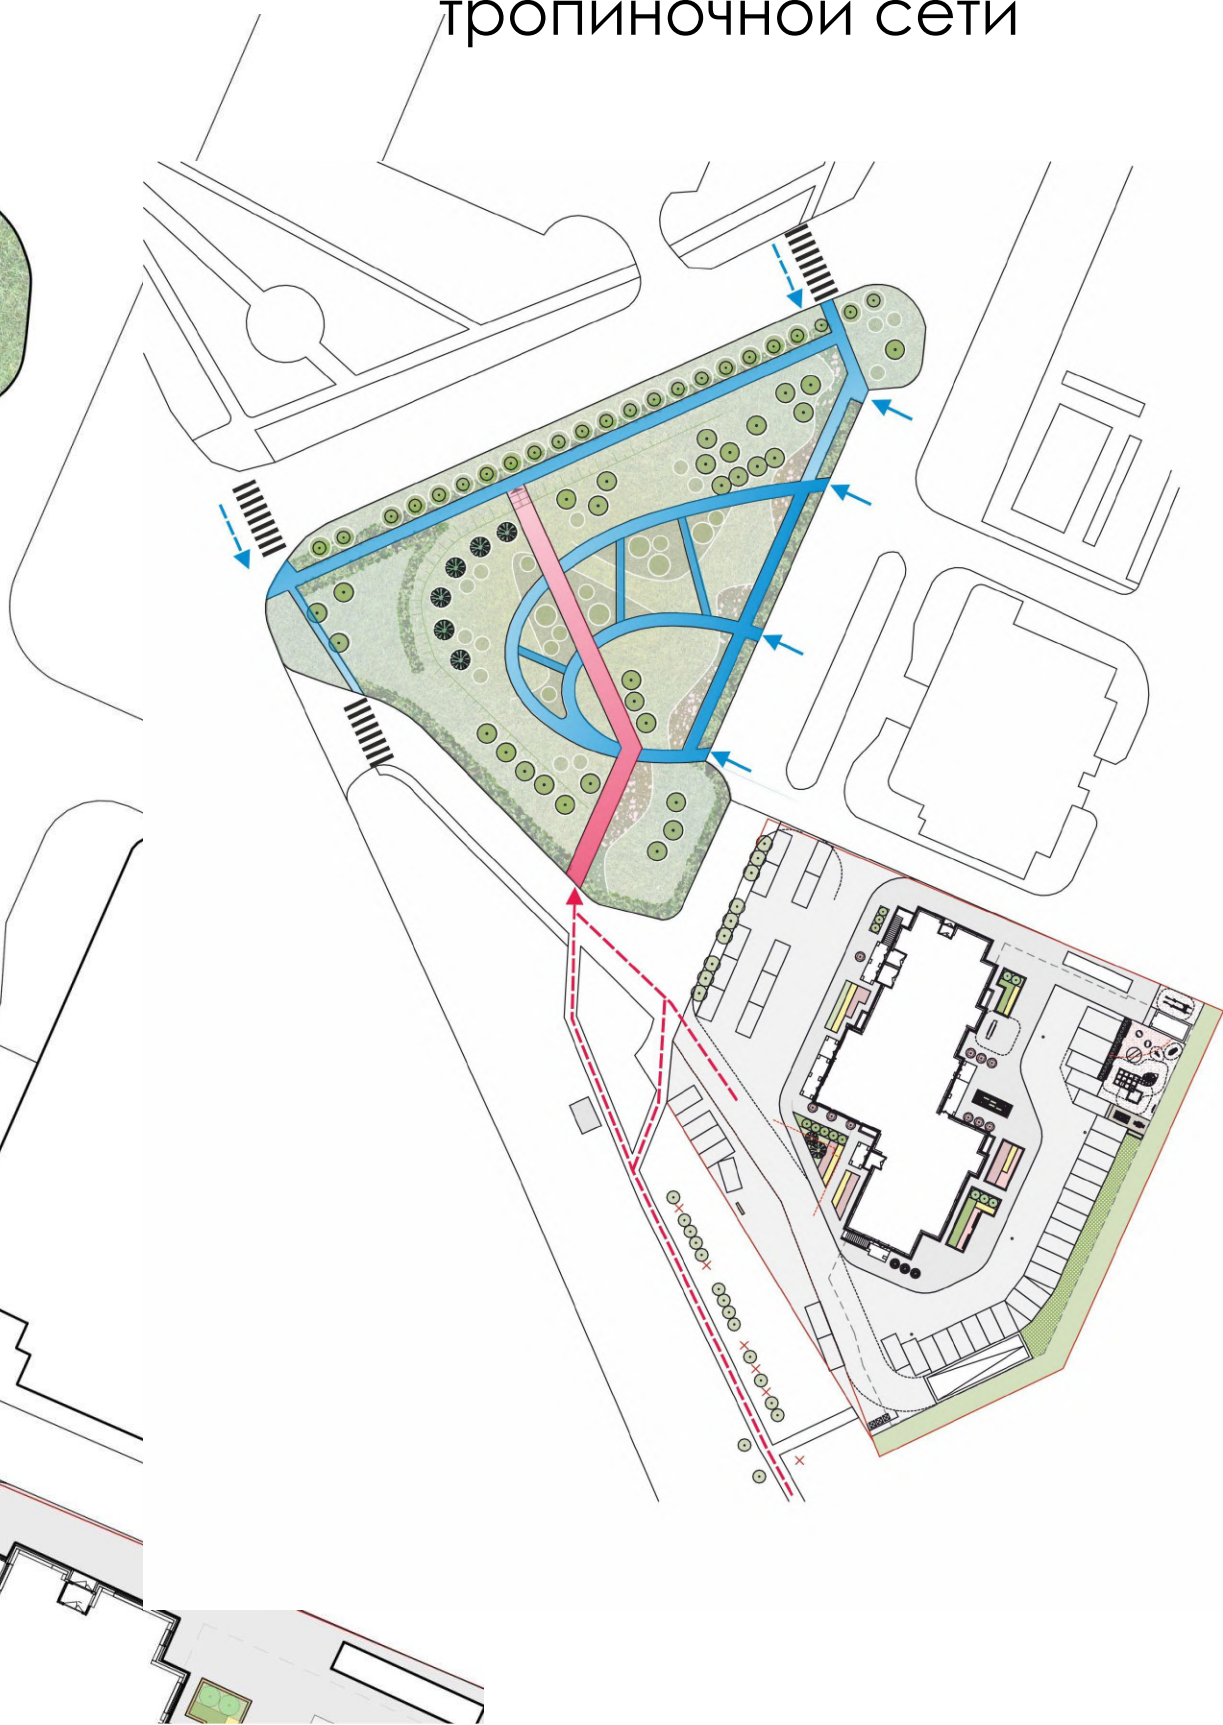

Генеральный план I М 1:500



Экспликация

- 1 Входная группа
- 2 Площадка для мероприятий
- 3 Арт-объект "Мост"
- 4 Геопластика
- 5 Зона отдыха с качелью
- 6 Модульные скамьи

Условные обозначения

- Газон из многолетних трав
- Цветник
- Массивы кустарника/посадки
- Мощение
- Хвойное/лиственное дерево
- Существующее дерево

Дендрологический план I М 1:500



Спецификация посадочного материала

- 1 Ель обыкновенная
- 2 Ива ломкая Буллата
- 3 Ива (плакучая форма)
- 4 Рябина обыкновенная
- 5 Яблоня Недзвецкого
- 6 Сирень обыкновенная (сорт)
- 7 Пузыреплодник калинолистный "Amber Jubilee "
- 8 Спирея серая "Grefsheim"
- Ц1-4 Цветник

Подборка ассортимента растений

Деревья



Ель обыкновенная



Яблоня декоративная "Rudolph"



Ива ломкая Буллата



Ива (плакучая форма)




Рябина обыкновенная

Кустарники



Сирень обыкновенная (сорт)

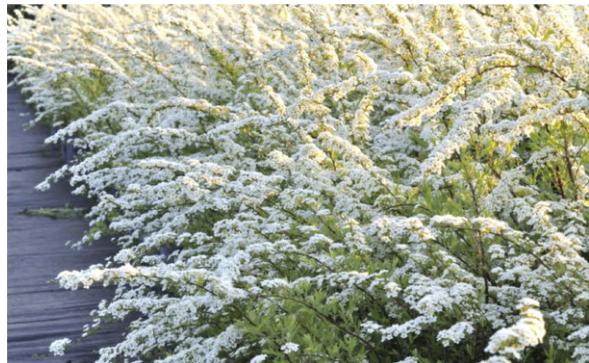

Спирея серая "Grefsheim"



Пузыреплодник калинолистный "Amber Jubilee"

Многолетние растения



Астильба Арендса "Sister Theresa"



Вейник остроцветковый "Karl Foerster"



Герань крупнокорневищная



Дербенник иволистный "Robert"




Ирис Сибирский "Blue King"




Котовник Фассена "Walkers Low"



Котовник Фассена "Kit Cat"

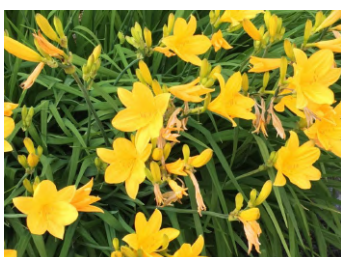

Лилейник Миддендорфа

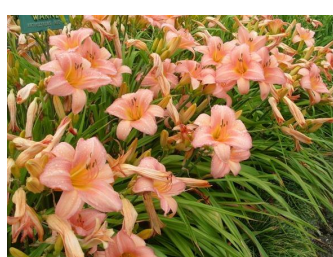


Лилейник гибридный (сорта)




Щучка дернистая

Разработка не типовых МАФ I общая концепция ключевого оборудования


Мост

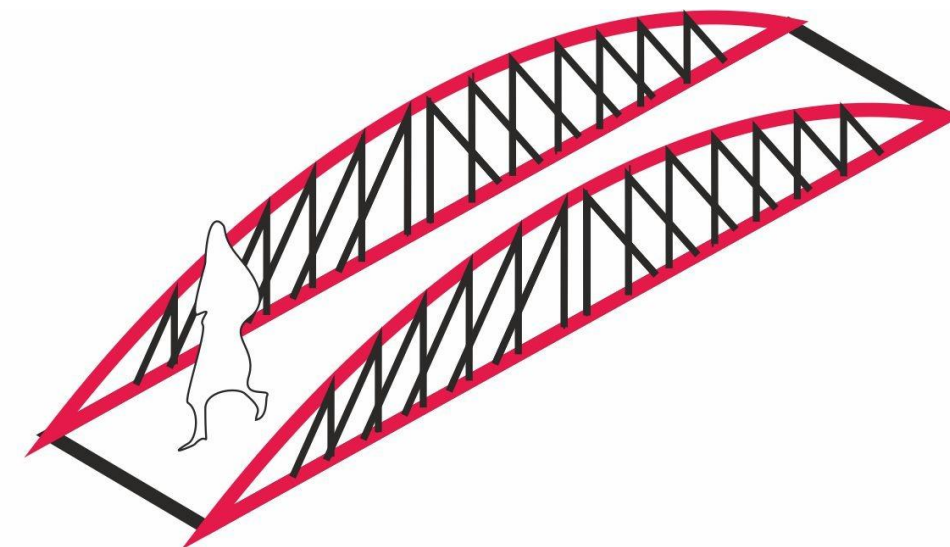


Входная группа (арка)

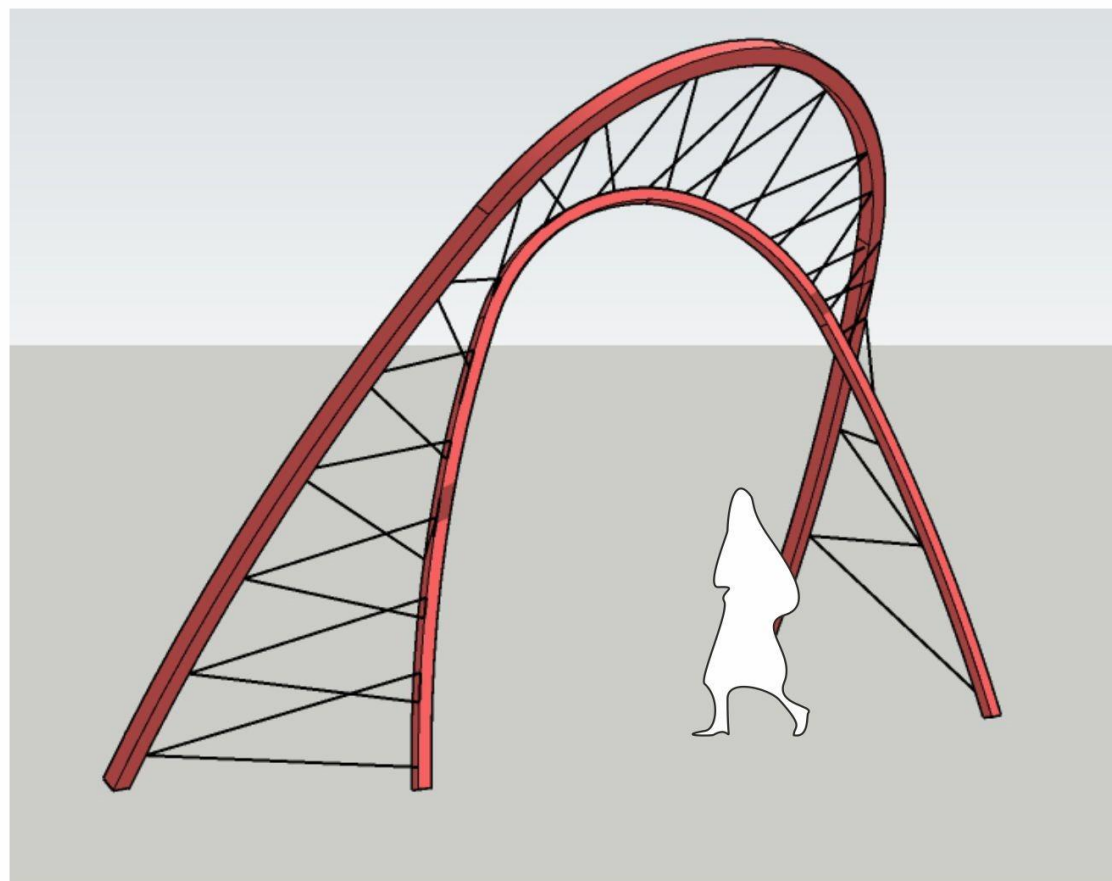

Качели

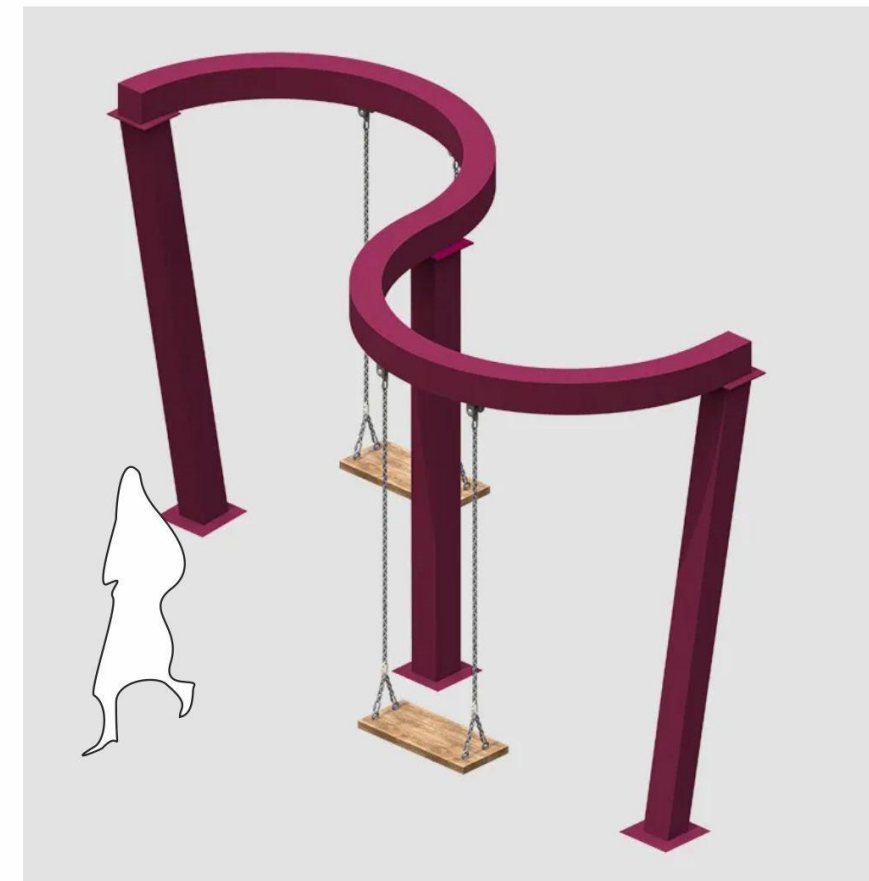

Подбор покрытий I М 1:500

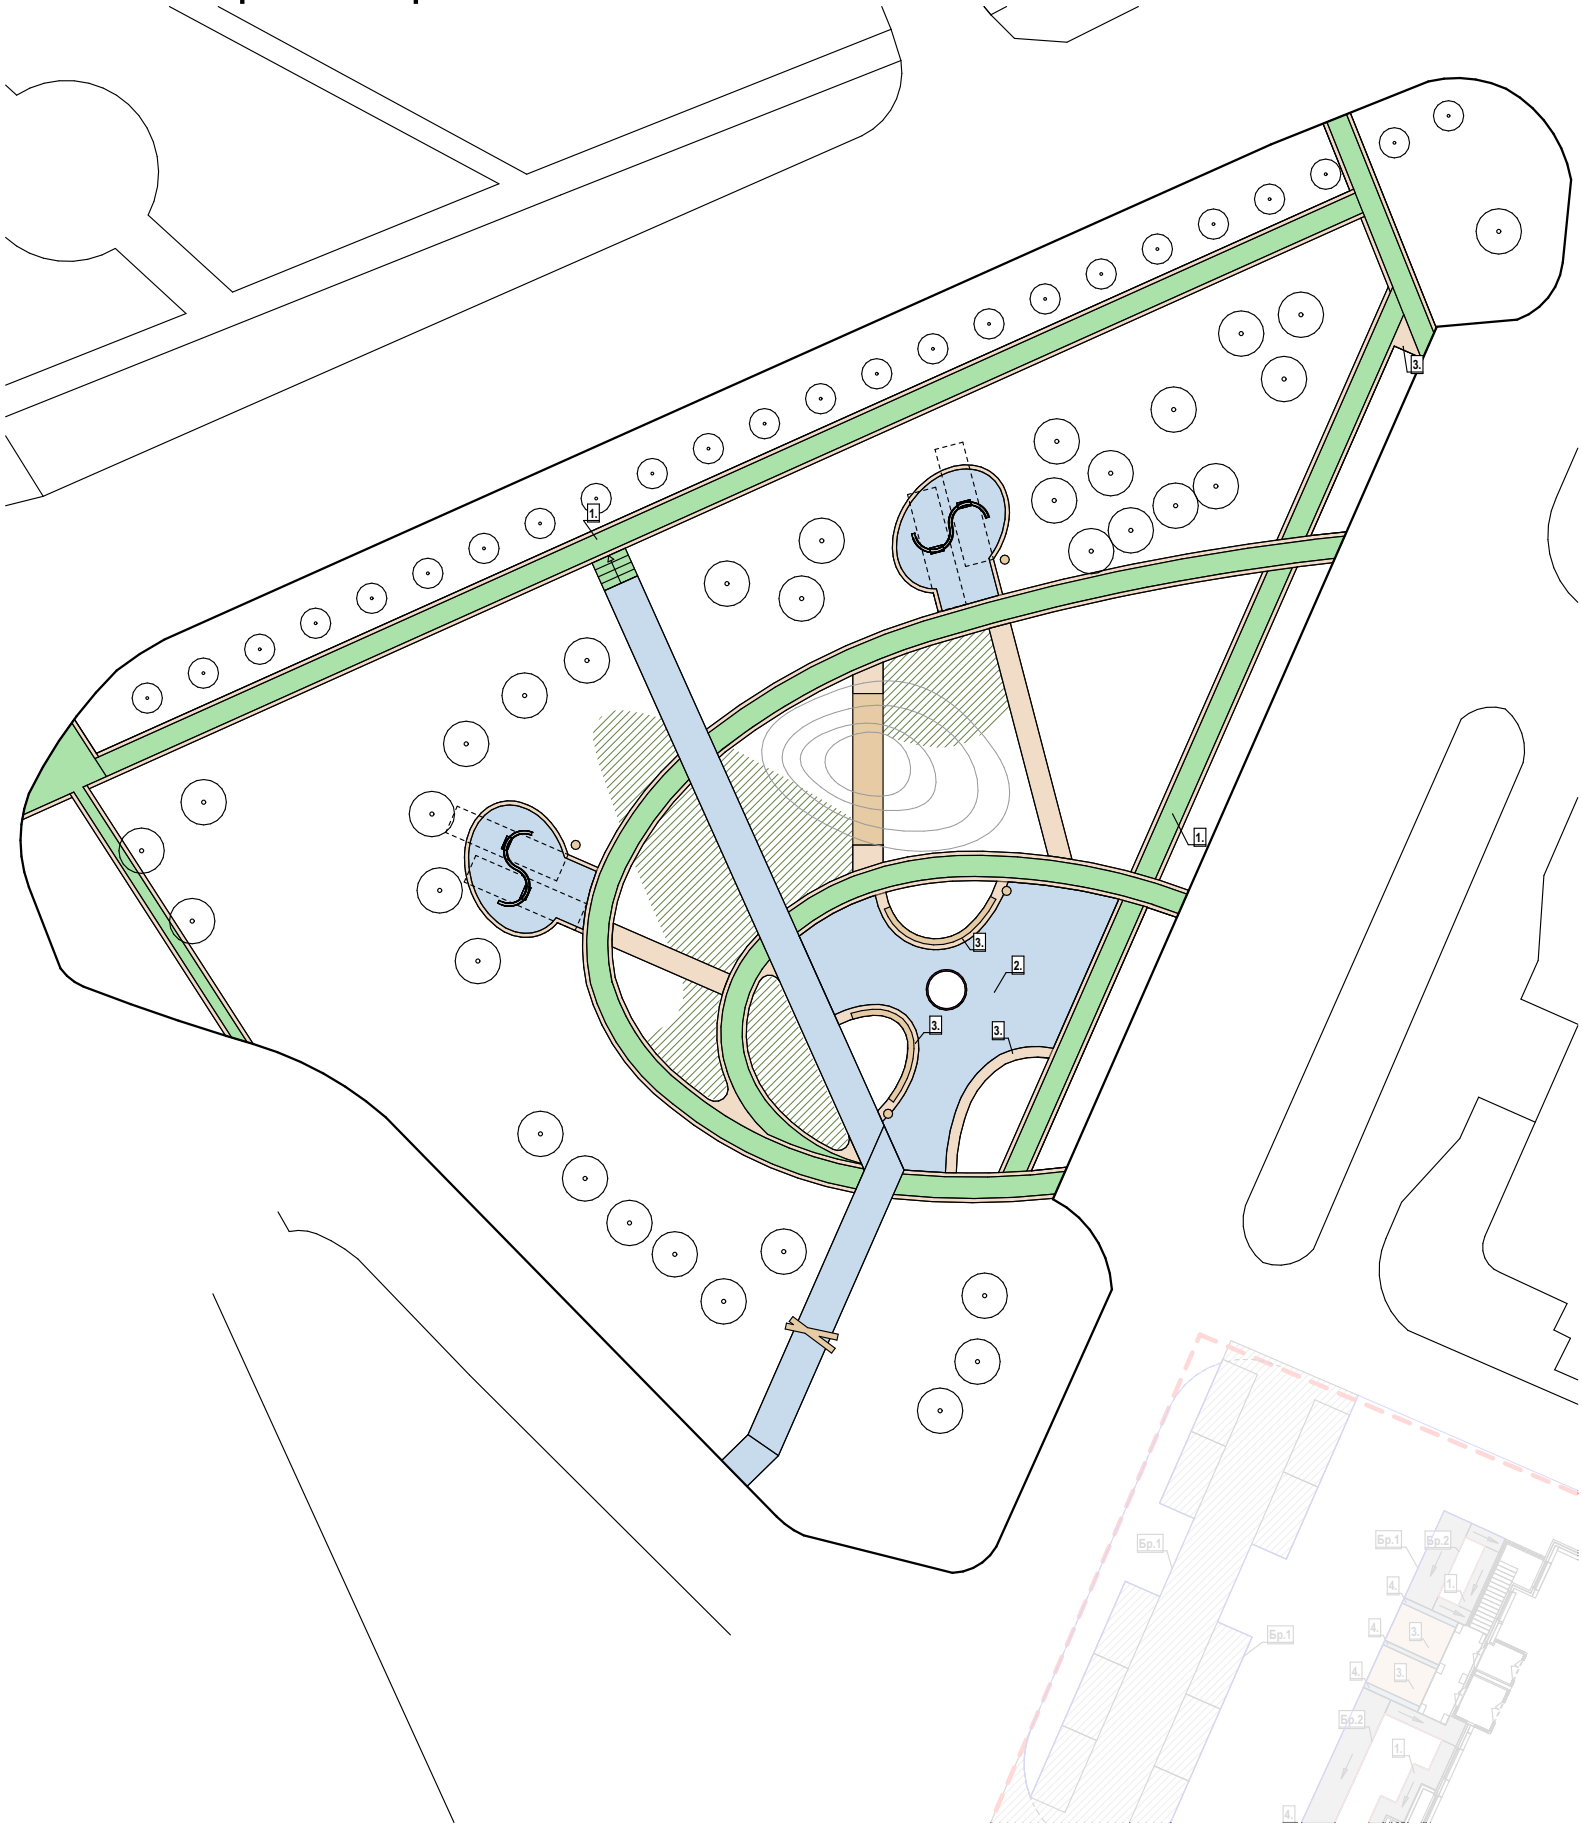


Условные обозначения

- 1 Тротуарная плитка "Брусчатка", 100x200x60 мм.
- 2 Тротуарная плитка "Прямоугольники", 600x300x60 мм.
- 3 Тротуарная плитка "Пикколо", разноразмер.



Подбор осветительного оборудования I М 1:500

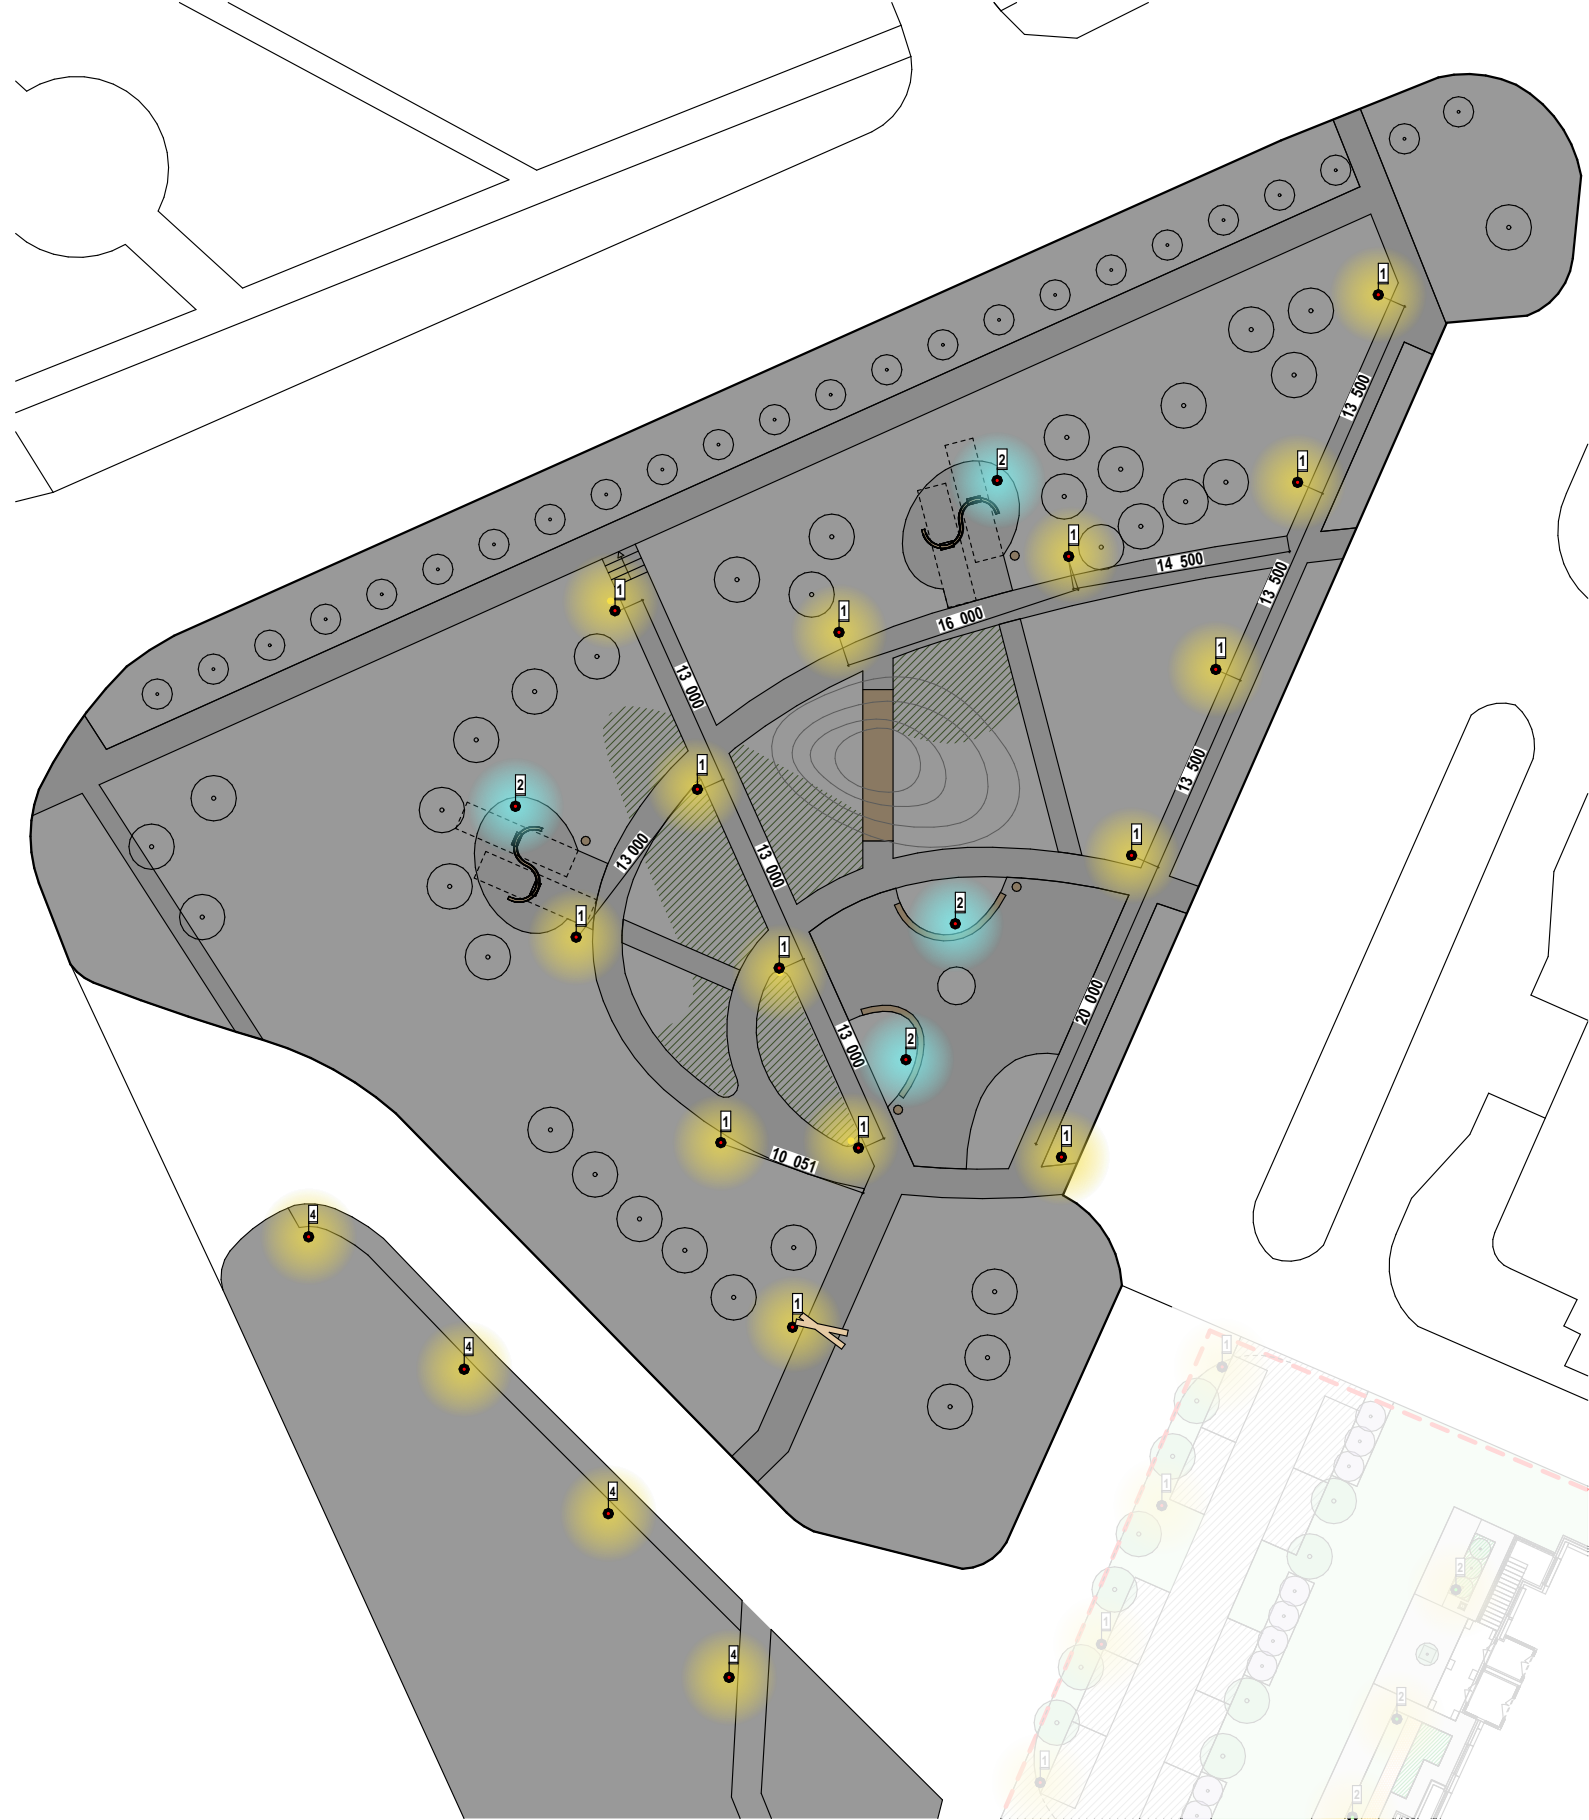

1. Пр-ль "Центрсвет"
Фонарный столб "POLE 102 BEND" h 400



2. Пр-ль "Югор"
Световой комплекс "Шедар" h 400







