

📍 г. Новосибирск,
ул. Ядринцевская,
68/1, офис 804

☎ 8 (383) 217-46-64
+7-913-762-9040

✉ ss-p@ngs.ru

Директор
Сиркин А. А.

Инженер
Кузнецов Д. С.

Дизайн-проект

*Благоустройство дворовой территории
МКД по ул. Кирова, 1В в городе Барабинске
Барабинского района Новосибирской области*



Новосибирск, 2021



Дизайн-проект

*Благоустройство дворовой территории
МКД по ул. Кирова, 1В в городе Барабинске
Барабинского района Новосибирской области*

Шифр: 29-05.2021


Стадия: Проектная документация

Директор: Сиркин А.А.

Инженер: Кузнецов Д.С.

Новосибирск, 2021

СИТУАЦИОННЫЙ ПЛАН

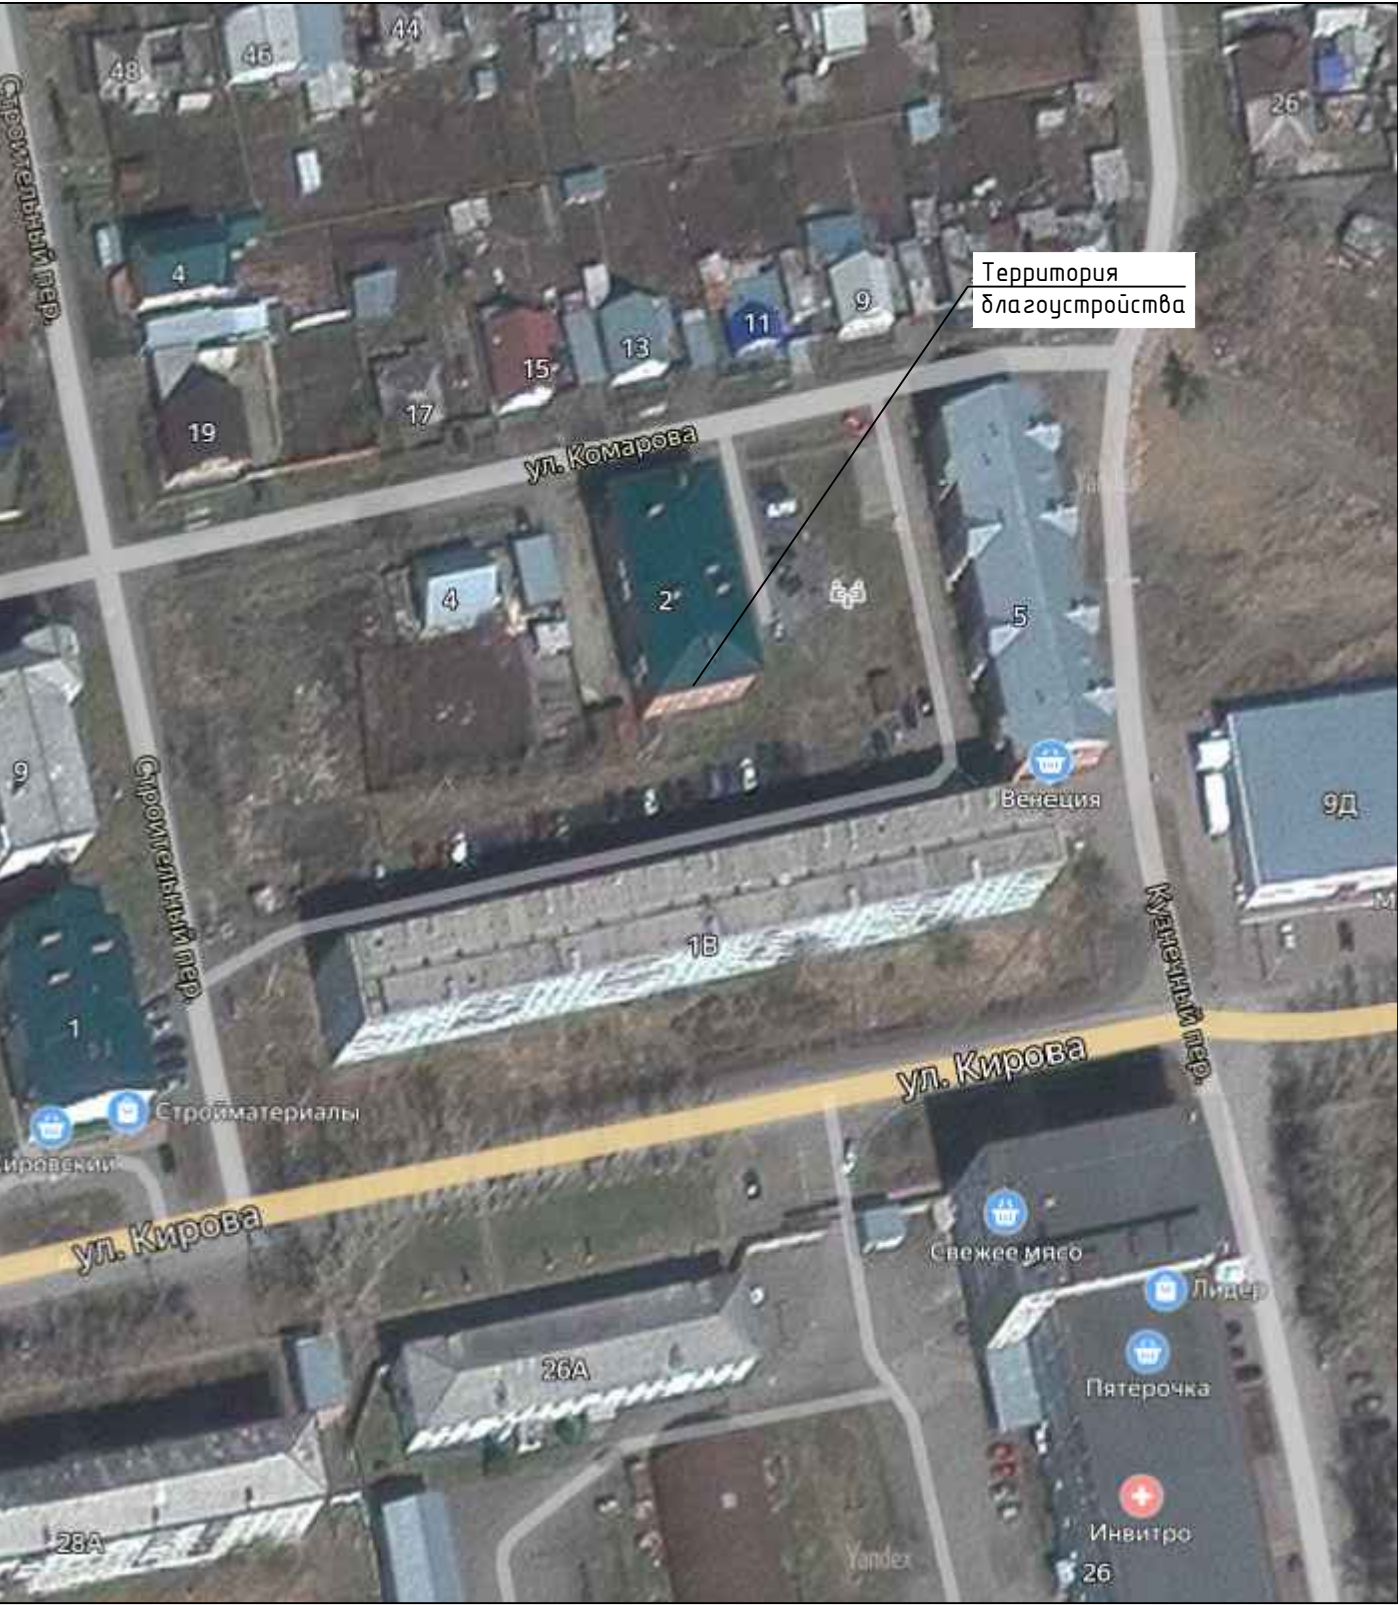

ХАРАКТЕРИСТИКА СУЩЕСТВУЮЩЕГО БЛАГОУСТРОЙСТВА


Рассматриваемый участок благоустройства расположен по адресу: МКД по ул. Кирова, 1В в городе Барабинске Барабинского района Новосибирской области.

Покрытие проезда и тротуаров к подъездам из асфальтобетона вдоль жилых домов полностью разрушено.

Существующий бортовой камень находится в неудовлетворительном состоянии.

Элементы малых архитектурных форм: урны, скамейки – отсутствуют.

						29-05.2021		
						Благоустройство дворовой территории МКД по ул. Кирова, 1В в городе Барабинске Барабинского района Новосибирской области		
Изм.	Кол.У.	Лист	№ док.	Подпись	Дата	Ситуационный план	Стадия	Лист
Составил	Кузнецов						ПД	2
Проверил	Сиркин							11
Н.Контроль							ООО "СельСтрой Проект"	

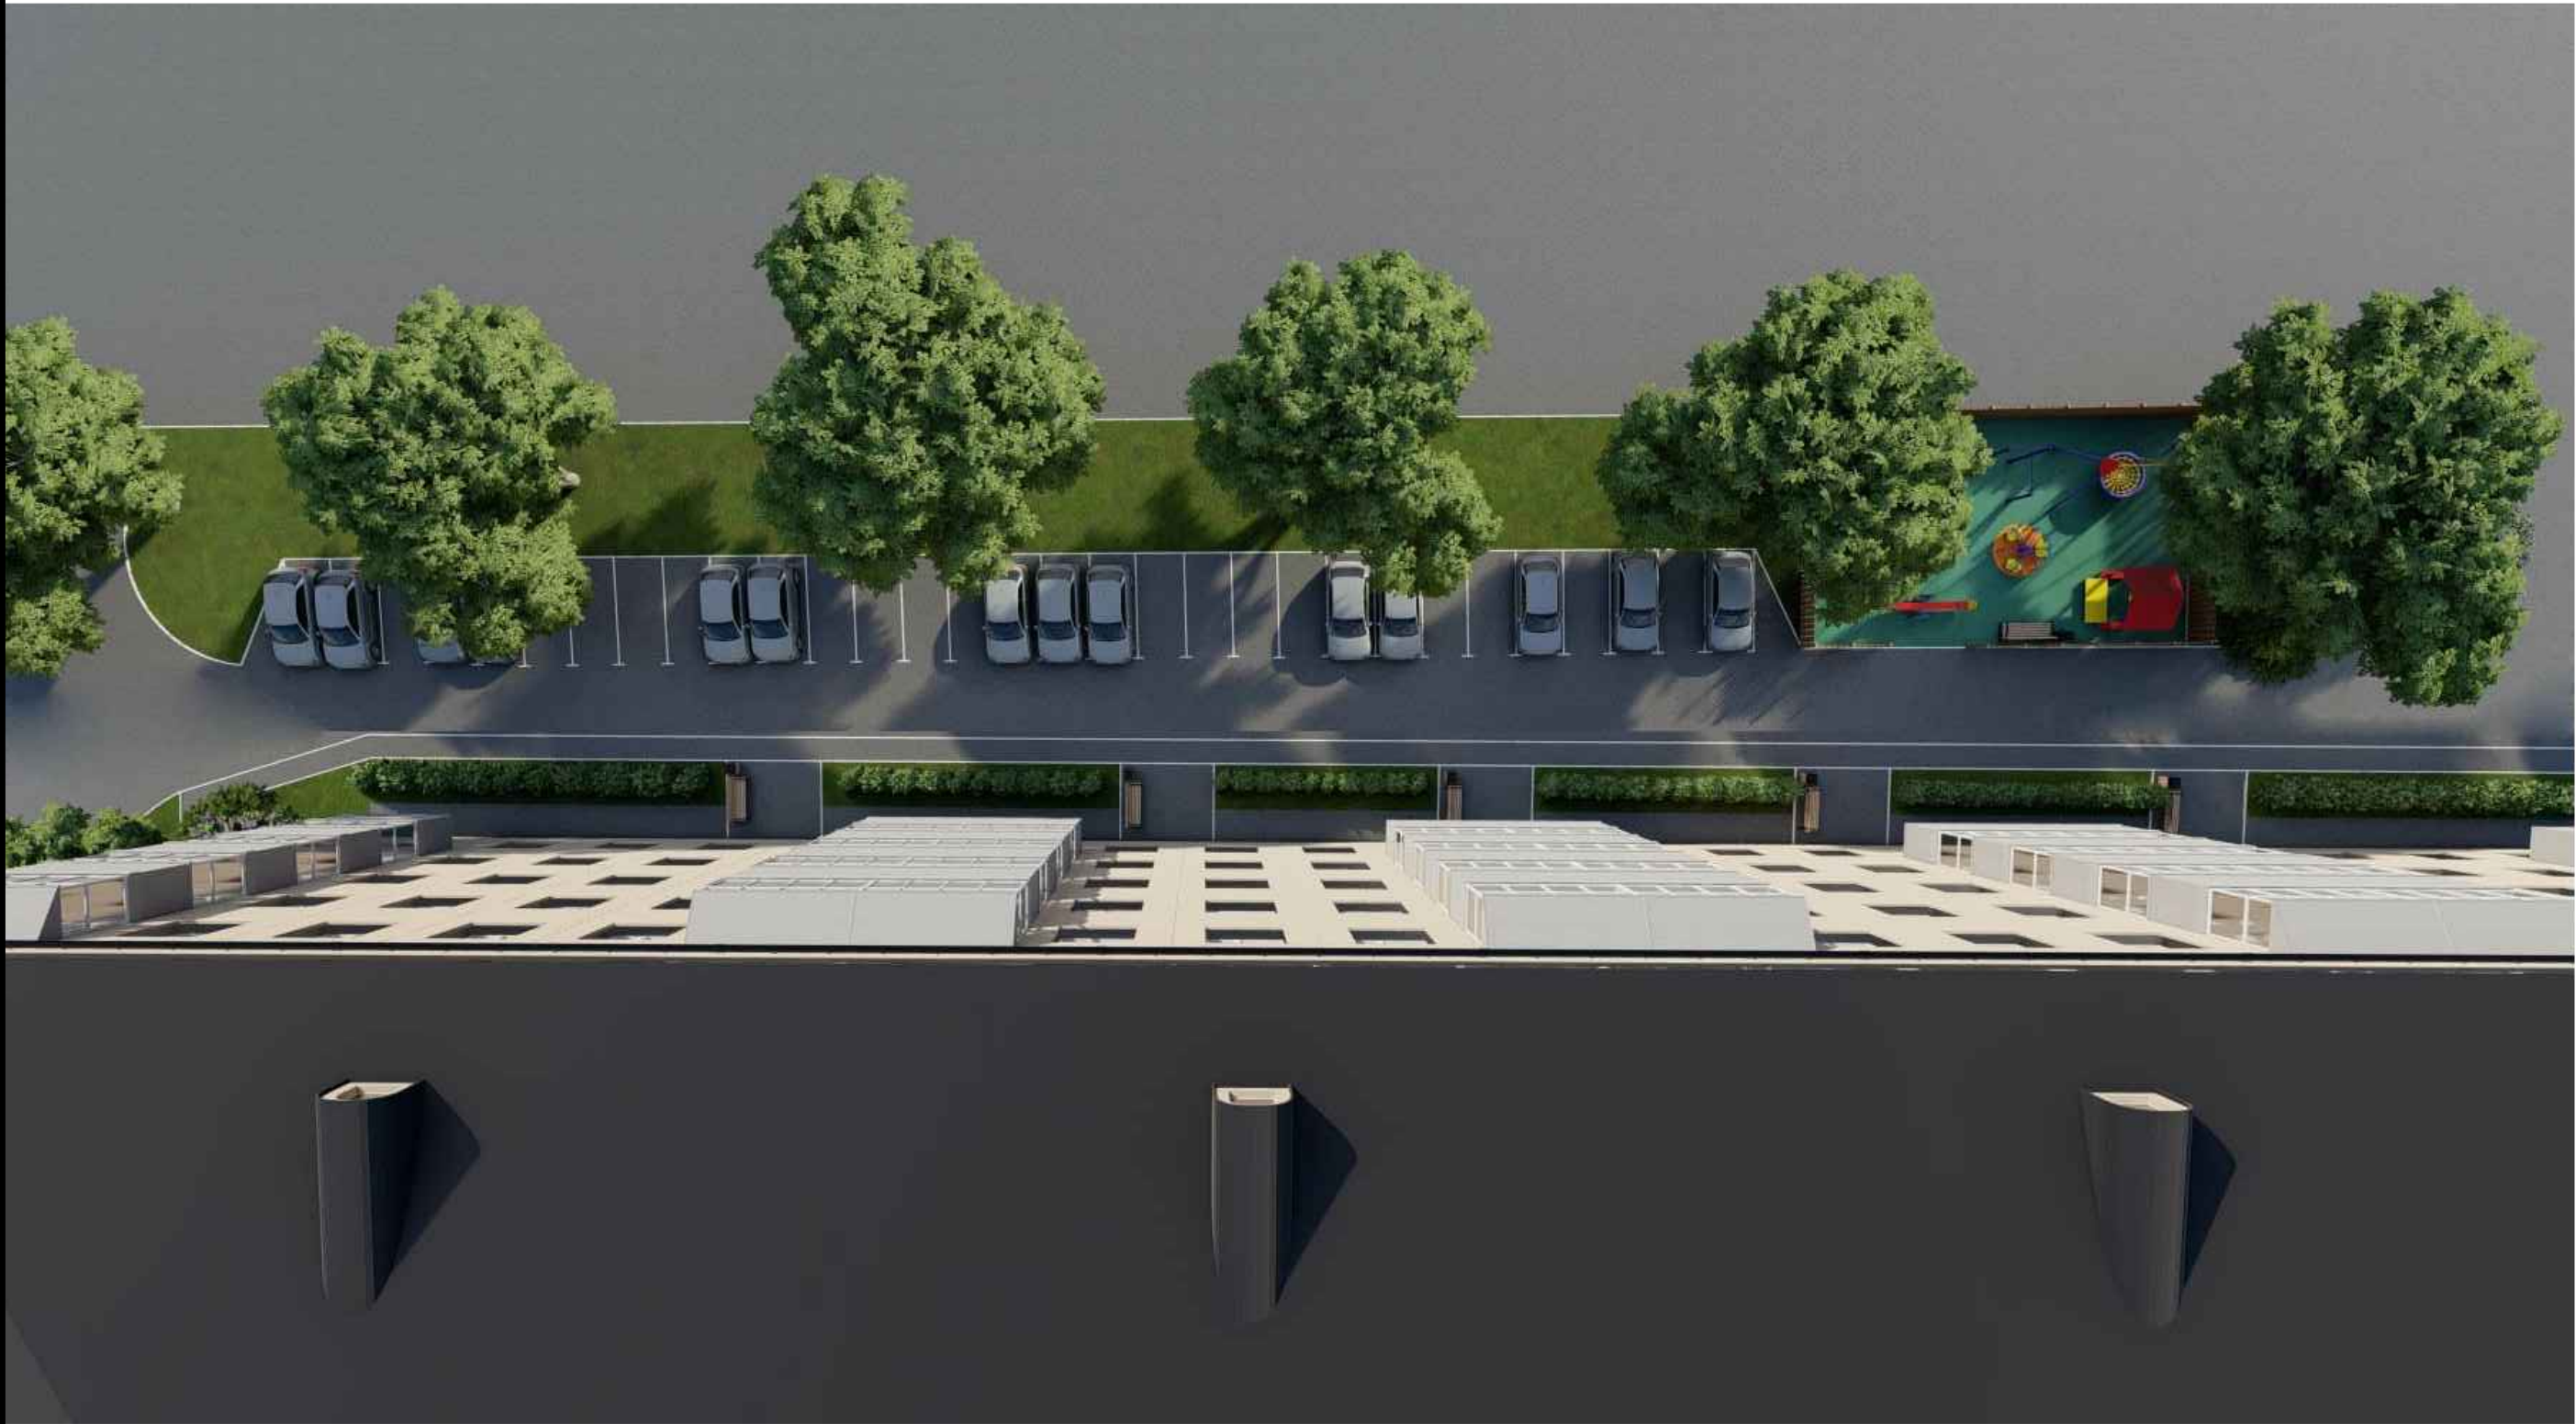

						29-05.2021			
						Благоустройство дворовой территории МКД по ул. Кирова, 1В в городе Барабинске Барабинского района Новосибирской области			
Изм.	Кол.У.	Лист	№ док.	Подпись	Дата				
Составил		Кузнецов				3D визуализация №01	Стадия	Лист	Листов
Проверил		Сиркин					ПД	3	17
Н.Контроль							ООО "СельСтрой Проект"		



						29-05.2021		
						Благоустройство дворовой территории МКД по ул. Кирова, 1В в городе Барабинске Барабинского района Новосибирской области		
Изм.	Кол.У.	Лист	№ док.	Подпись	Дата	3D визуализация №02	Стадия	Лист
Составил	Кузнецов						ПД	4
Проверил	Сиркин							17
Н.Контроль							ООО "СельСтрой Проект"	



						29-05.2021			
						Благоустройство дворовой территории МКД по ул. Кирова, 1В в городе Барабинске Барабинского района Новосибирской области			
Изм.	Кол.У.	Лист	№ док.	Подпись	Дата	3D визуализация №03	Стадия	Лист	Листов
Составил	Кузнецов						ПД	5	17
Проверил	Сиркин								
Н.Контроль							ООО "СельСтрой Проект"		



						29-05.2021			
						Благоустройство дворовой территории МКД по ул. Кирова, 1В в городе Барабинске Барабинского района Новосибирской области			
Изм.	Кол.У.	Лист	№ док.	Подпись	Дата	3D визуализация №04	Стадия	Лист	Листов
Составил	Кузнецов						ПД	6	17
Проверил	Сиркин								
Н.Контроль							ООО "СельСтрой Проект"		



						29-05.2021		
						Благоустройство дворовой территории МКД по ул. Кирова, 1В в городе Барабинске Барабинского района Новосибирской области		
Изм.	Кол.У.	Лист	№ док.	Подпись	Дата	3D визуализация №05	Стадия	Лист
Составил	Кузнецов						ПД	7
Проверил	Сиркин							17
Н.Контроль							ООО "СельСтрой Проект"	



						29-05.2021			
						Благоустройство дворовой территории МКД по ул. Кирова, 1В в городе Барабинске Барабинского района Новосибирской области			
Изм.	Кол.У.	Лист	№ док.	Подпись	Дата				
Составил		Кузнецов				3D визуализация №06	Стадия	Лист	Листов
Проверил		Сиркин					ПД	8	17
Н.Контроль							ООО "СельСтрой Проект"		



						29-05.2021		
						Благоустройство дворовой территории МКД по ул. Кирова, 1В в городе Барабинске Барабинского района Новосибирской области		
Изм.	Кол.У.	Лист	№ док.	Подпись	Дата	3D визуализация №07	Стадия	Лист
Составил	Кузнецов						ПД	9
Проверил	Сиркин							17
Н.Контроль							ООО "СельСтрой Проект"	