



📍 г. Новосибирск,
ул. Ядринцевская,
68/1, офис 804

☎ 8 (383) 217-46-64
+7-913-762-9040

✉ ss-p@ngs.ru

Директор
Сиркин А. А.

Инженер
Кузнецов Д. С.

Дизайн-проект

*Благоустройство дворовой территории МКД
№ 21, 23, 38 по ул. Агрогородок в с. Верх-Ирмень
Ордынского района Новосибирской области*



Новосибирск, 2020



Дизайн-проект

*Благоустройство дворовой территории МКД
№ 21, 23, 38 по ул. Агрозородок в с. Верх-Ирмень
Ордынского района Новосибирской области*

Шифр: 82-10.2020


Стадия: Проектная документация

Директор: Сиркин А.А.

Инженер: Кузнецов Д.С.

Новосибирск, 2020

СИТУАЦИОННЫЙ ПЛАН

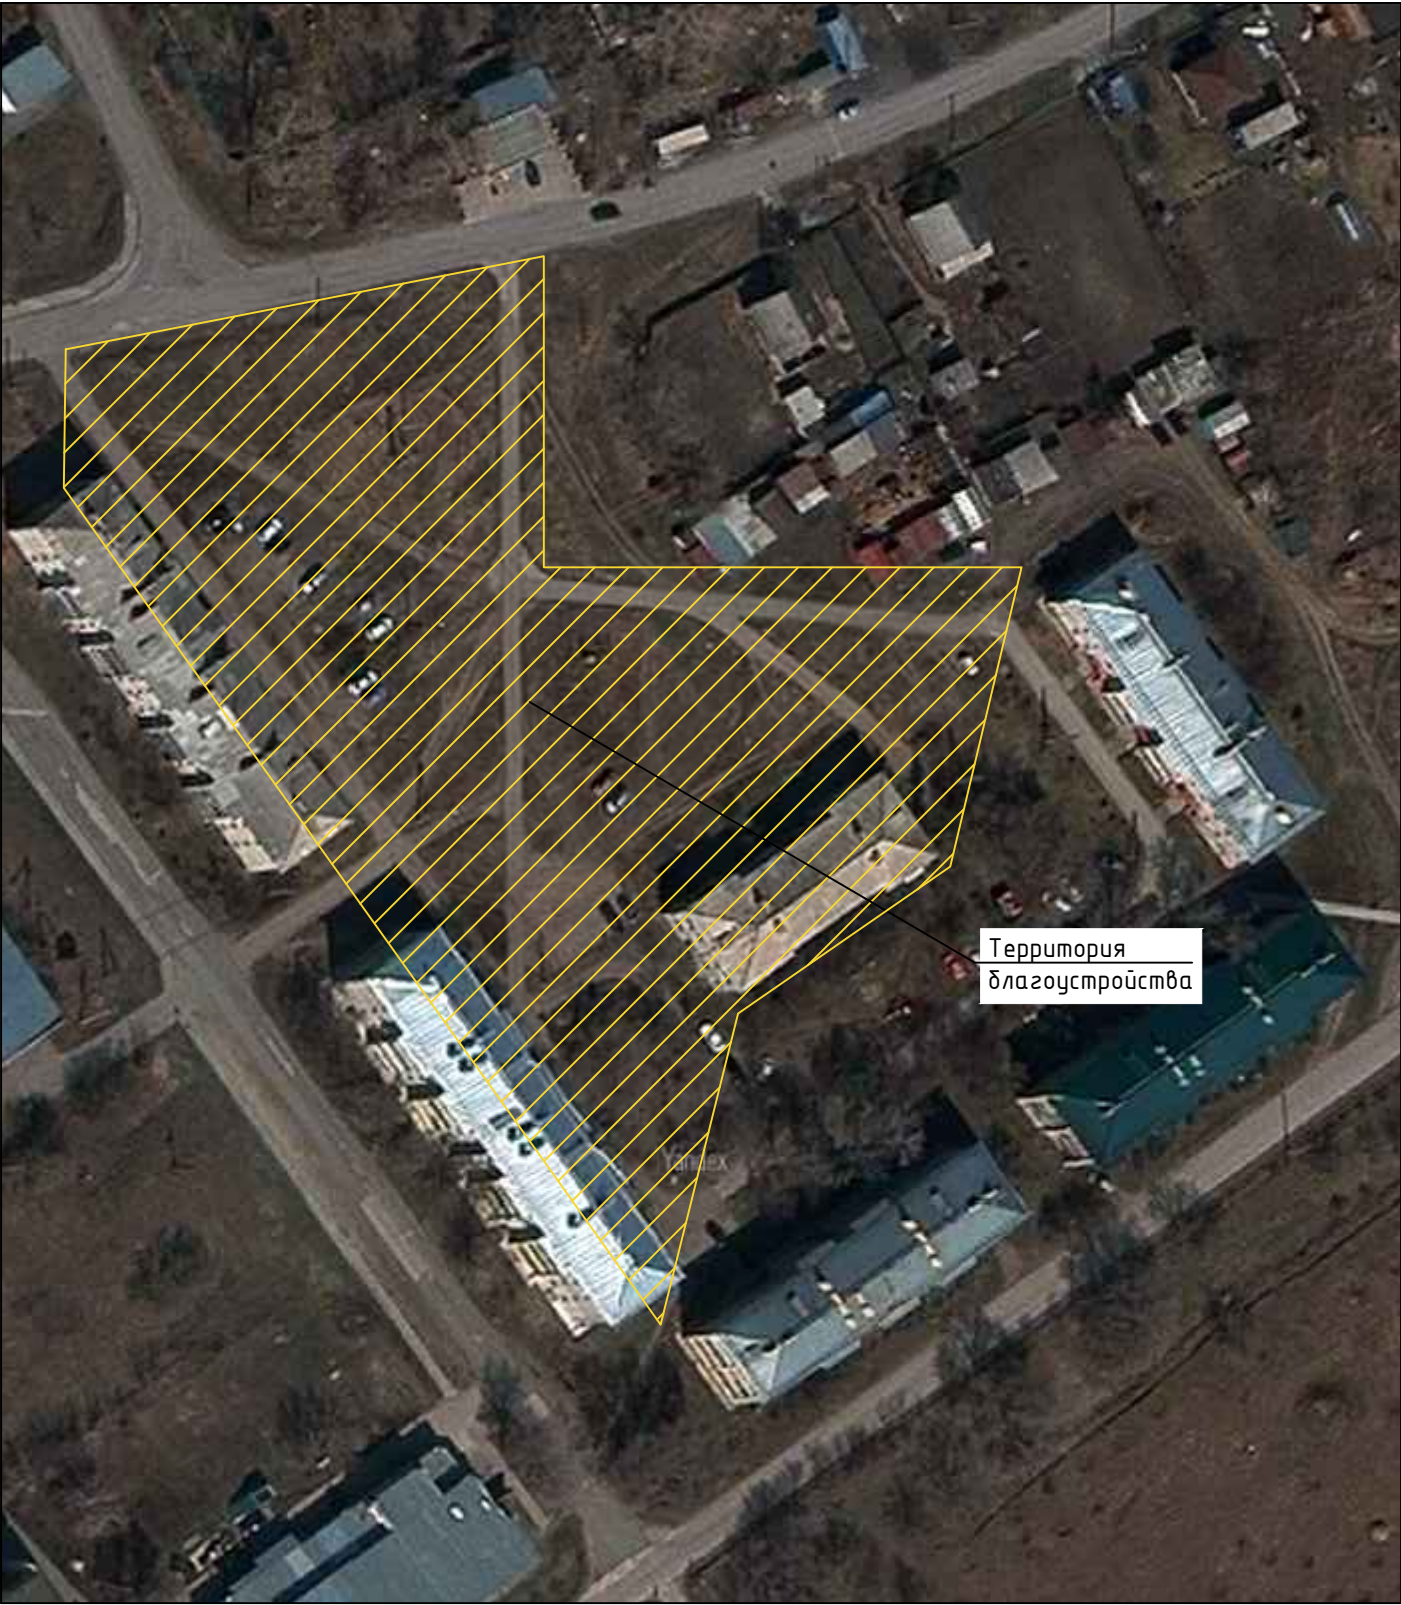

ХАРАКТЕРИСТИКА СУЩЕСТВУЮЩЕГО БЛАГОУСТРОЙСТВА


Рассматриваемый участок благоустройства расположен по адресу: № 21, 23, 38 по ул. Агрозгородок в с. Верх-Ирмень Ордынского района Новосибирской области.

Покрытие проезда и тротуаров к подъездам из асфальтобетона вдоль жилых домов полностью разрушено.

Существующий бортовой камень находится в неудовлетворительном состоянии.

Элементы малых архитектурных форм: урны, скамейки – отсутствуют.


						82-10.2020		
						Благоустройство дворовой территории МКД № 21, 23, 38 по ул. Агрозгородок в с. Верх-Ирмень Ордынского района Новосибирской области		
Изм.	Кол.У.	Лист	№ док.	Подпись	Дата	Ситуационный план	Стадия	Лист
Составил	Кузнецов						ПД	2
Проверил	Сиркин							11
Н.Контроль							ООО "СельСтрой Проект"	

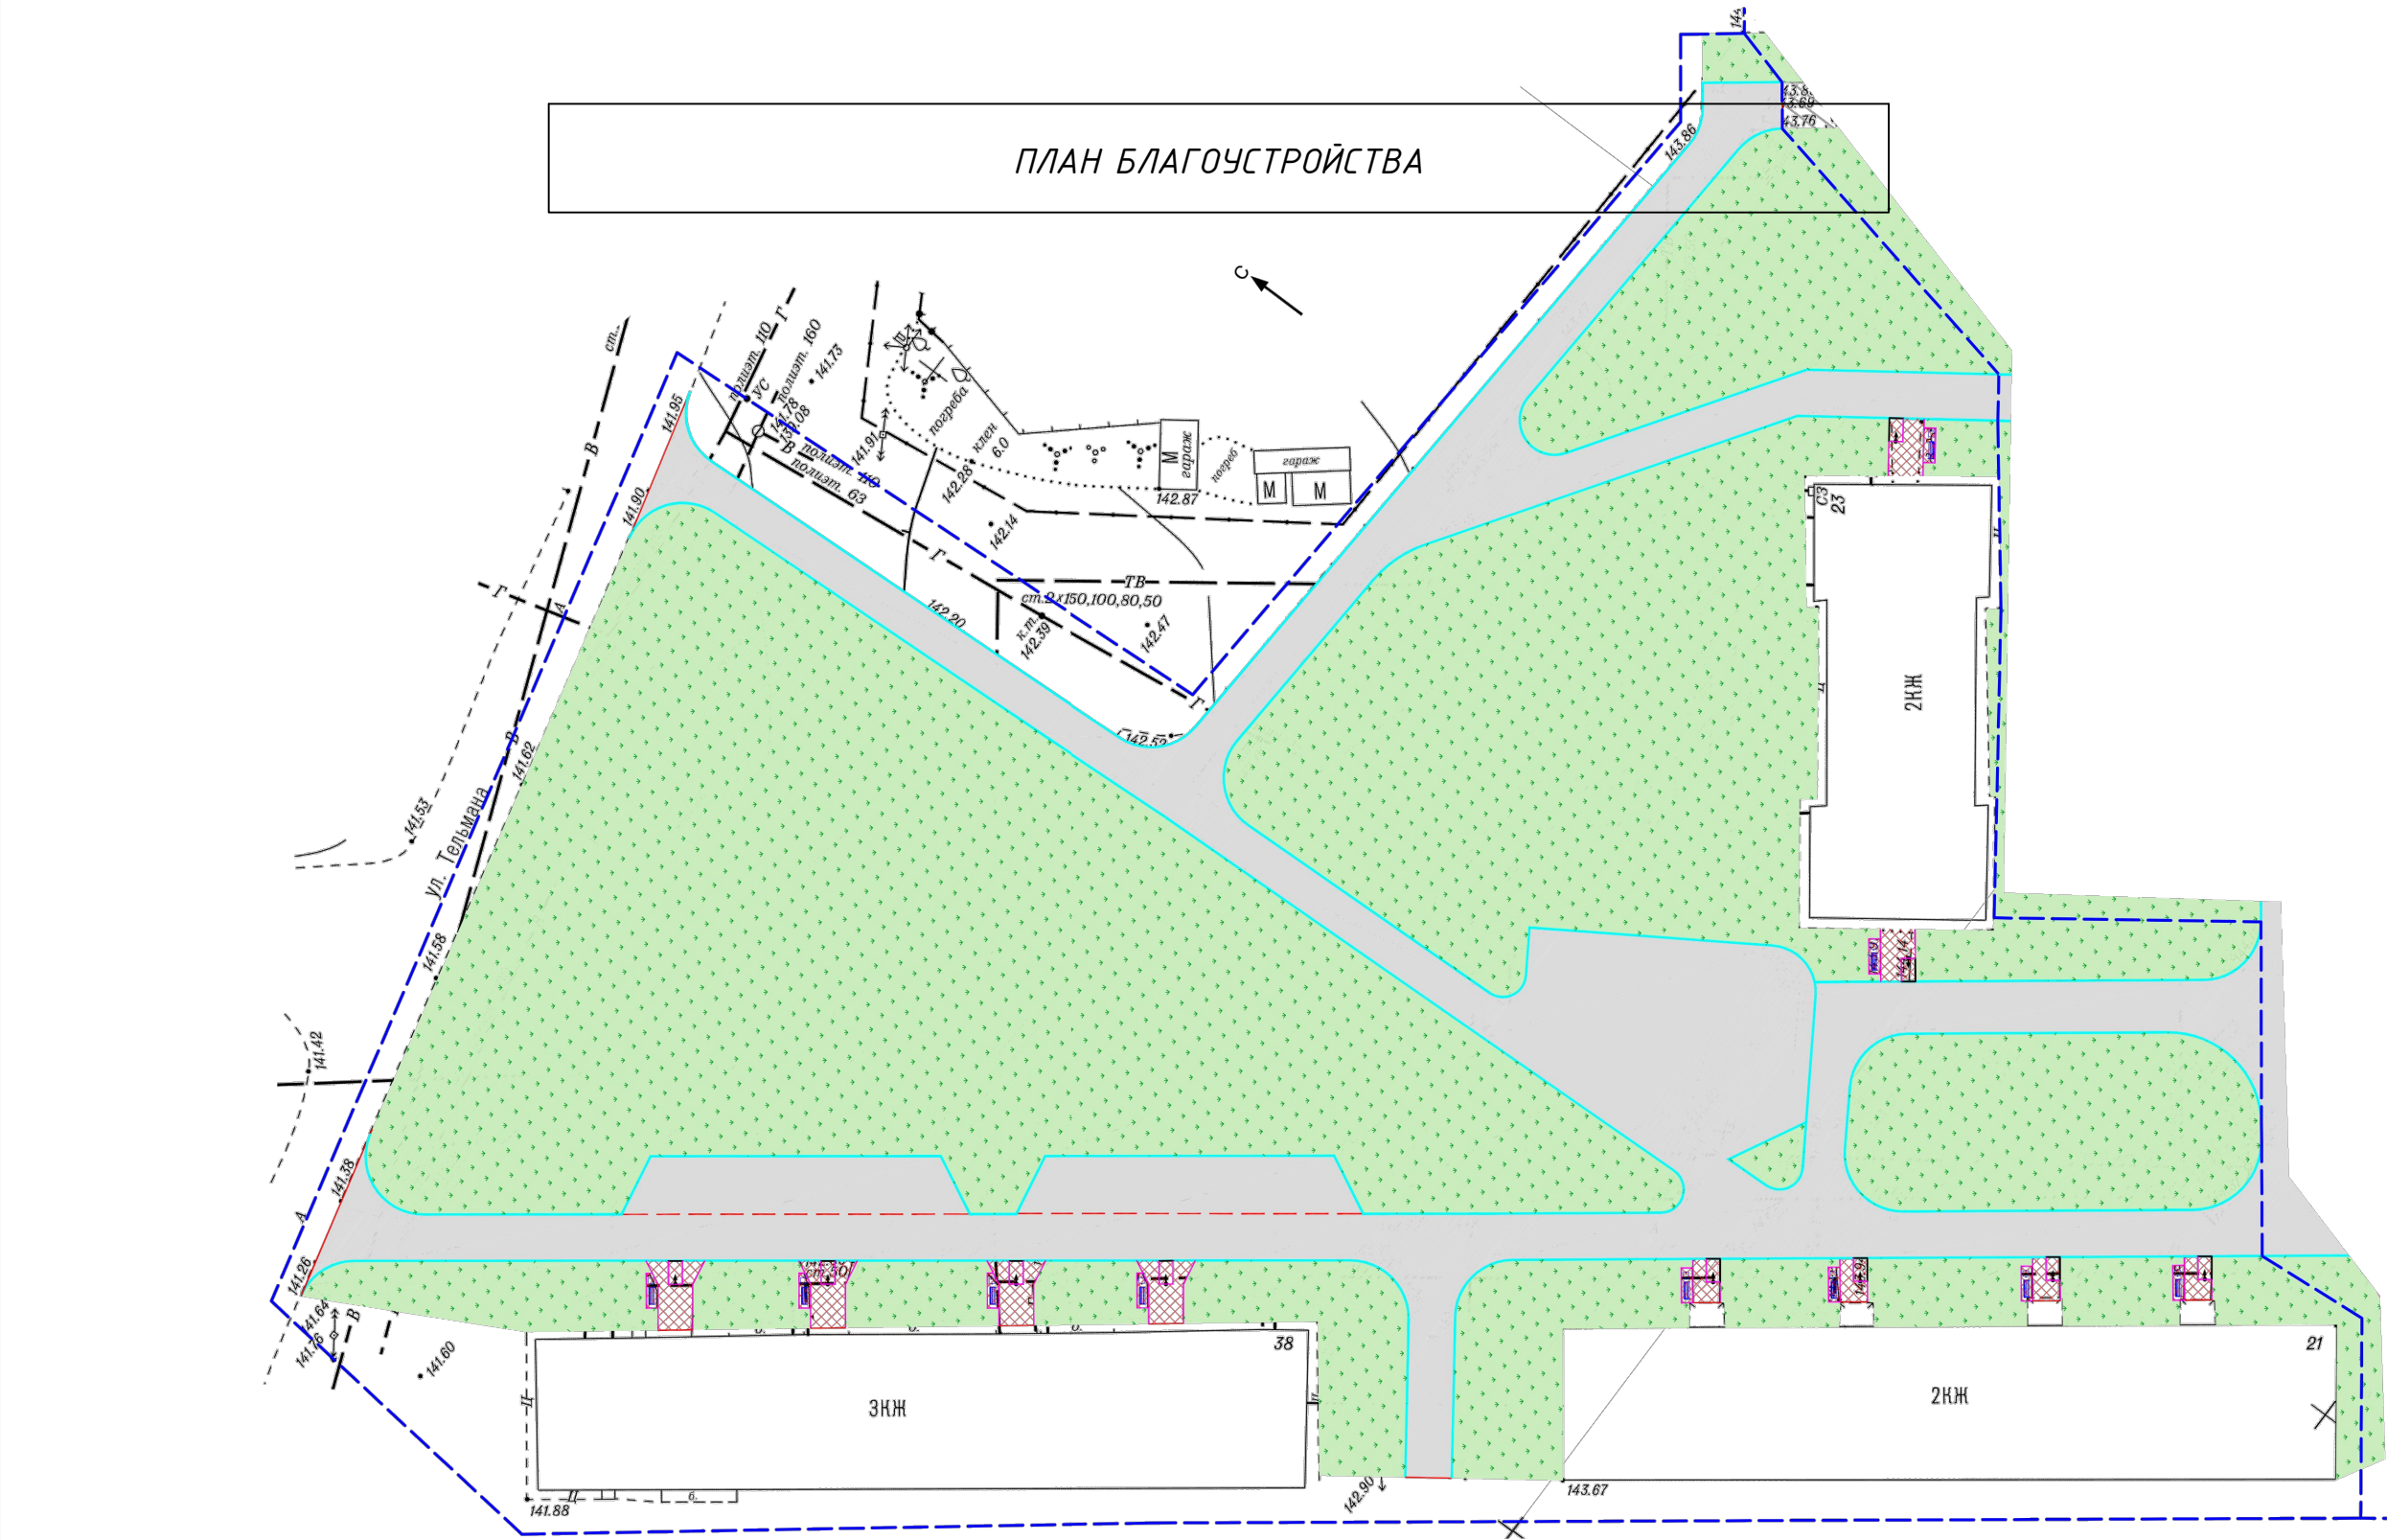

УСЛОВНЫЕ ОБОЗНАЧЕНИЯ		
НАИМЕНОВАНИЕ		ПЛОЩАДЬ ПОКРЫТИЯ, м²
	Площадь покрытия проездов из а/б	2650
	Площадь газонного озеленения	7800
	Площадь тротуаров из асфальтобетона	180
	Покрытие тротуаров из брусчатки	-
	Покрытие детской площадки из крошки	-
	Площадь бесшовного рез. покрытия №1	-

						82-10.2020		
						Благоустройство дворовой территории МКД № 21, 23, 38 по ул. Агрогородок в с. Верх-Ирмень Ордынского района Новосибирской области		
Изм.	Кол.У.	Лист	№ док.	Подпись	Дата	План благоустройства	Стадия	Лист
Составил	Кузнецов						ПД	3
Проверил	Сиркин							11
Н.Контроль						ООО "СельСтрой Проект"		

СХЕМА ПЛАНИРОВОЧНОЙ ОРГАНИЗАЦИИ ЗЕМЕЛЬНОГО УЧАСТКА

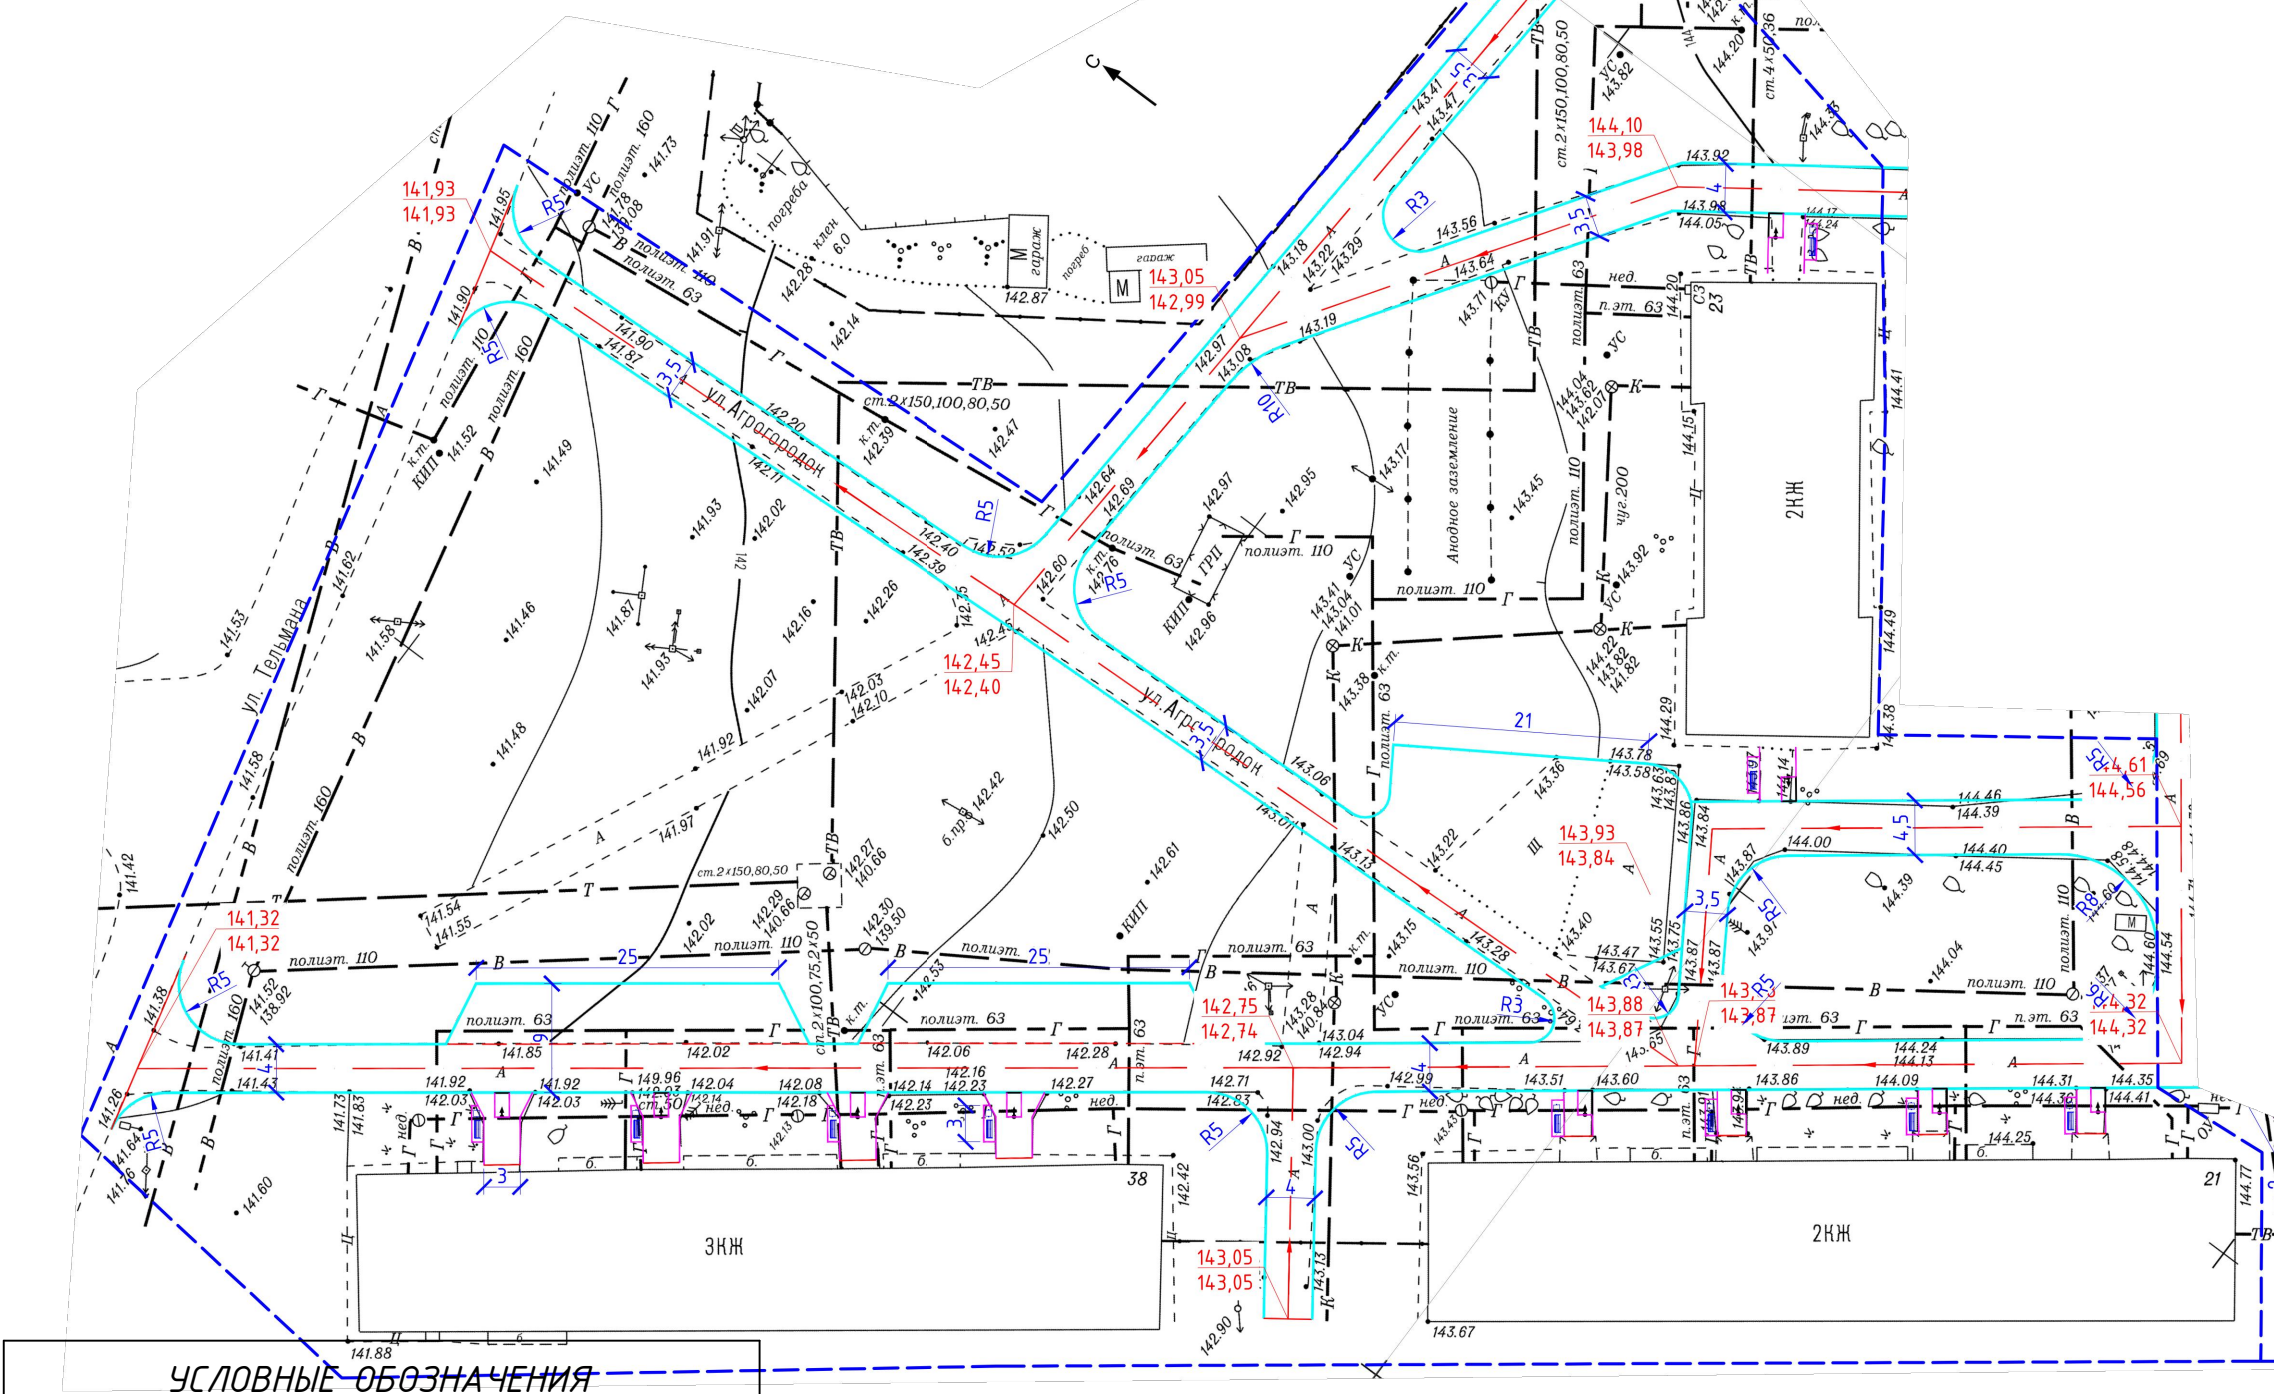

УСЛОВНЫЕ ОБОЗНАЧЕНИЯ

	Кромка асфальтобетонного покрытия
	Бордюрный камень БР100.20.8
	Бордюрный камень БР100.30.15
	Кромка щебеночного покрытия
	Металлическое газонное ограждение
	Границы благоустройства
	Пандус
	Проектируемое зеленое насаждение

						82-10.2020			
						Благоустройство дворовой территории МКД № 21, 23, 38 по ул. Агрогородок в с. Верх-Ирмень Ордынского района Новосибирской области			
Изм.	Кол.У.	Лист	№ док.	Подпись	Дата	Схема планировочной организации земельного участка	Стадия	Лист	Листов
Составил	Кузнецов						ПД	4	11
Проверил	Сиркин								
Н.Контроль							ООО "Сельстрой Проект"		

ДИВАН



УРНА



						82-10.2020		
						Благоустройство дворовой территории МКД № 21, 23, 38 по ул. Агрозгородок в с. Верх-Ирмень Ордынского района Новосибирской области		
Изм.	Кол.У.	Лист	№ док.	Подпись	Дата	Экспликация малых архитектурных форм	Стадия	Лист
Составил	Кузнецов						ПД	5
Проверил	Сиркин							11
Н.Контроль							ООО "СельСтрой Проект"	



						82-10.2020		
						Благоустройство дворовой территории МКД № 21, 23, 38 по ул. Агрозгородок в с. Верх-Ирмень Ордынского района Новосибирской области		
Изм.	Кол.У.	Лист	№ док.	Подпись	Дата	3D визуализация №00	Стадия	Лист
Составил	Кузнецов						ПД	6
Проверил	Сиркин							11
Н.Контроль							ООО "СельСтрой Проект"	



						82-10.2020		
						Благоустройство дворовой территории МКД № 21, 23, 38 по ул. Агрогородок в с. Верх-Ирмень Ордынского района Новосибирской области		
Изм.	Кол.У.	Лист	№ док.	Подпись	Дата	3D визуализация №01	Стадия	Лист
Составил	Кузнецов						ПД	7
Проверил	Сиркин							12
Н.Контроль							ООО "СельСтрой Проект"	



						82-10.2020			
						Благоустройство дворовой территории МКД № 21, 23, 38 по ул. Агрозгородок в с. Верх-Ирмень Ордынского района Новосибирской области			
Изм.	Кол.У.	Лист	№ док.	Подпись	Дата	3D визуализация №02	Стадия	Лист	Листов
Составил	Кузнецов						ПД	8	12
Проверил	Сиркин								
Н.Контроль							ООО "СельСтрой Проект"		



						82-10.2020			
						Благоустройство дворовой территории МКД № 21, 23, 38 по ул. Агрозородок в с. Верх-Ирмень Ордынского района Новосибирской области			
Изм.	Кол.У.	Лист	№ док.	Подпись	Дата	3D визуализация №04	Стадия	Лист	Листов
Составил	Кузнецов						ПД	10	12
Проверил	Сиркин								
Н.Контроль							ООО "СельСтрой Проект"		



						82-10.2020			
						Благоустройство дворовой территории МКД № 21, 23, 38 по ул. Агрогородок в с. Верх-Ирмень Ордынского района Новосибирской области			
Изм.	Кол.У.	Лист	№ док.	Подпись	Дата	3D визуализация №05	Стадия	Лист	Листов
Составил	Кузнецов						ПД	11	12
Проверил	Сиркин								
Н.Контроль							ООО "СельСтрой Проект"		



						82-10.2020				
						Благоустройство дворовой территории МКД № 21, 23, 38 по ул. Агрогородок в с. Верх-Ирмень Ордынского района Новосибирской области				
Изм.	Кол.У.	Лист	№ док.	Подпись	Дата					
Составил		Кузнецов				3D визуализация №06		Стадия	Лист	Листов
Проверил		Сиркин						ПД	12	12
Н.Контроль								ООО "СельСтрой Проект"		