

ООО "Разнострой"

Заказчик - Администрация Кочковского сельсовета Кочковского района Новосибирской области

ДИЗАЙН - ПРОЕКТ

Благоустройство зоны отдыха прилегающей к центральной
площади с.Кочки Кочковского района Новосибирской области

ООО "Разнострой"

Заказчик - Администрация Кочковского сельсовета Кочковского района Новосибирской области

ДИЗАЙН - ПРОЕКТ

Благоустройство зоны отдыха прилегающей к центральной
площади с.Кочки Кочковского района Новосибирской области

Директор


ГИП



Полянский С.Л.



Шестакова Н.О.

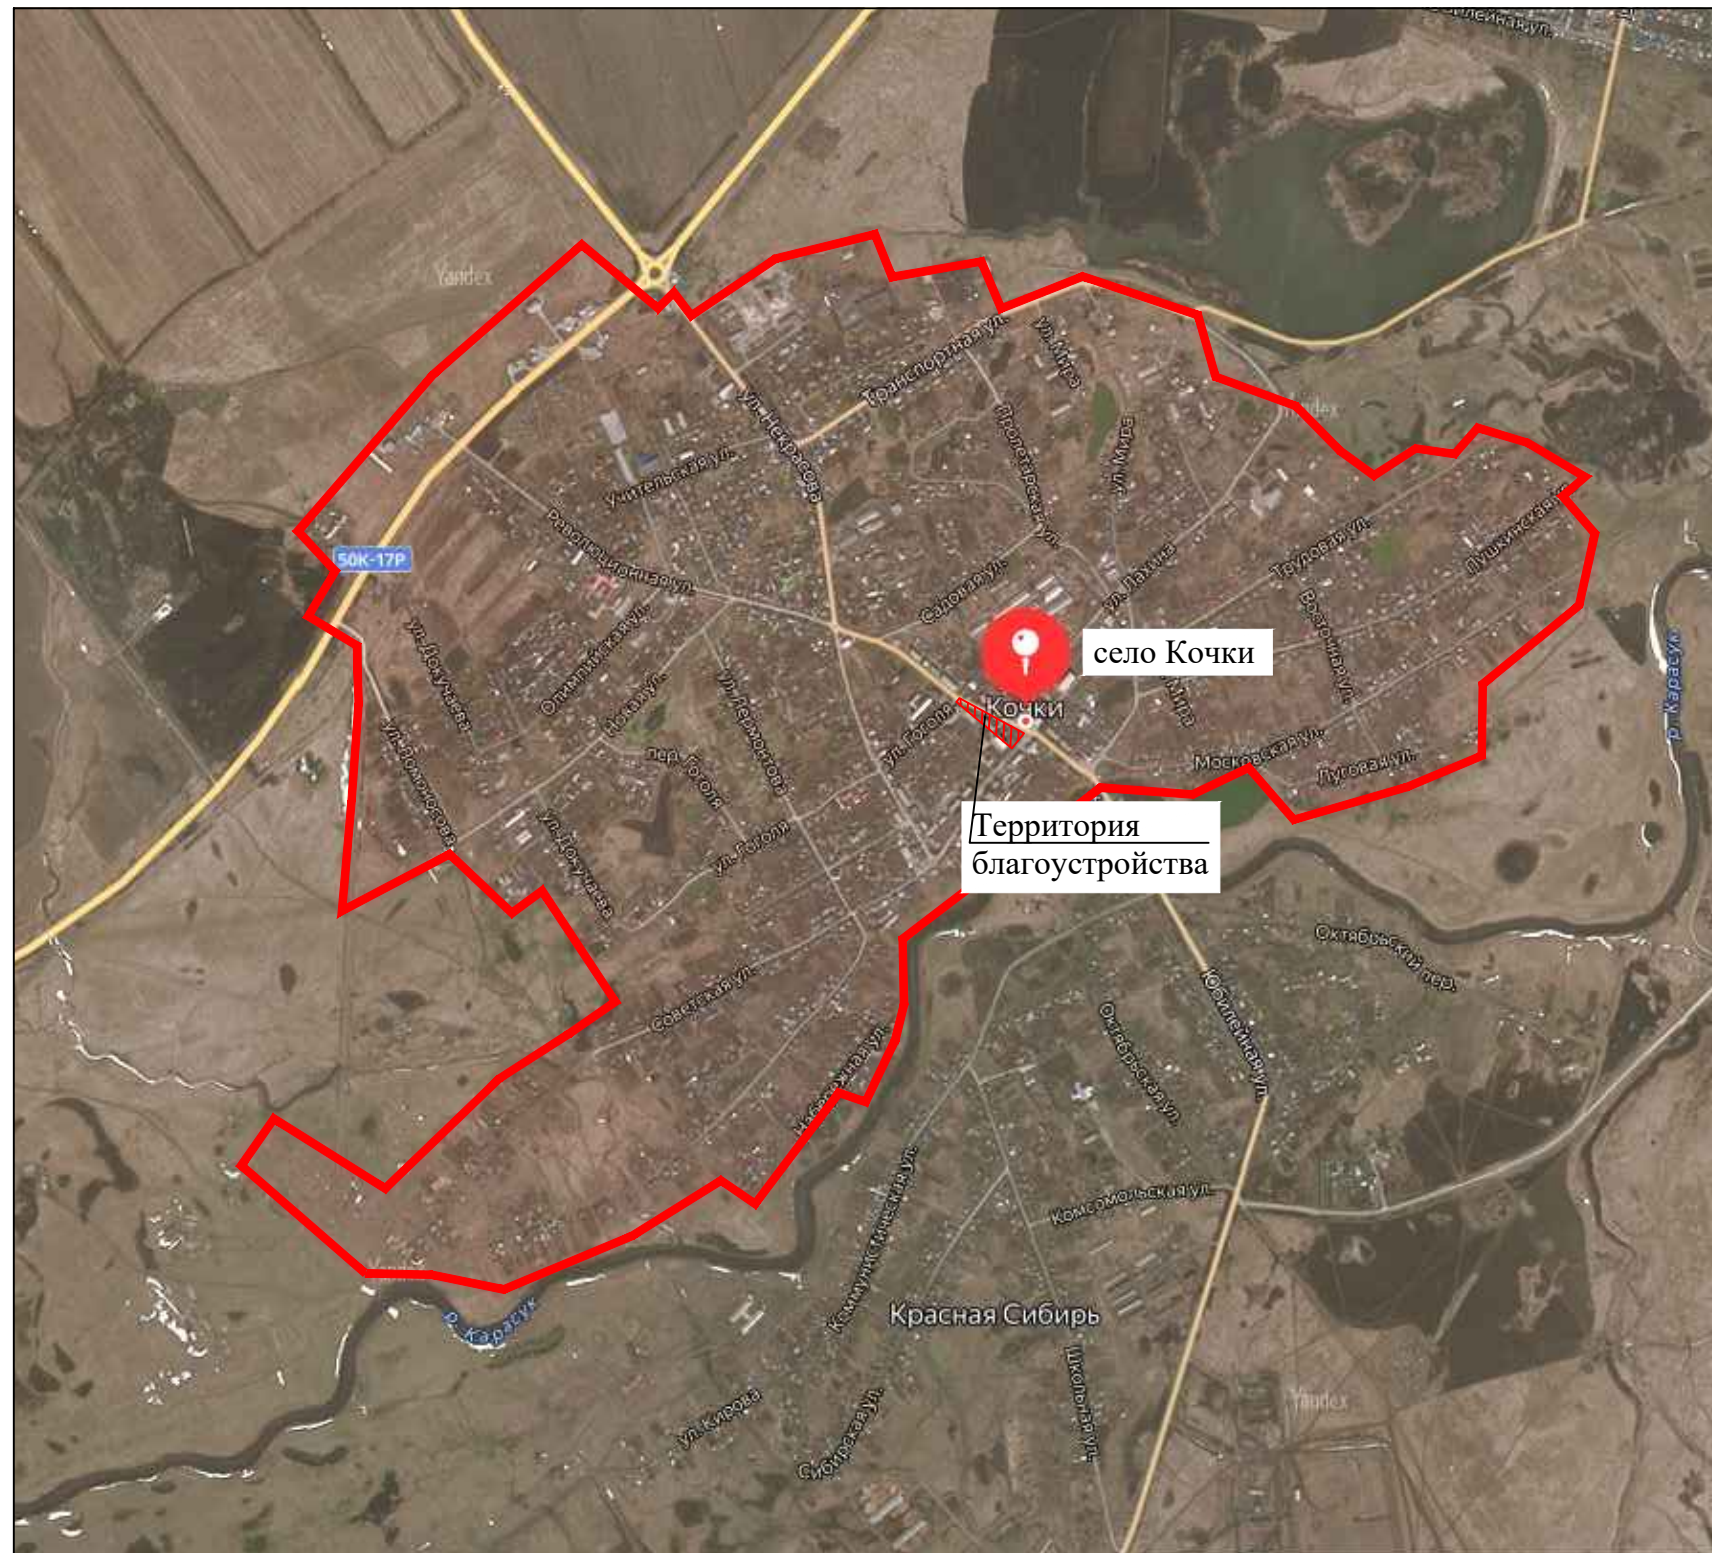

ХАРАКТЕРИСТИКА СУЩЕСТВУЮЩЕГО БЛАГОУСТРОЙСТВА

В АДМИНИСТРАТИВНОМ ОТНОШЕНИИ ТЕРРИТОРИЯ БЛАГОУСТРОЙСТВА РАСПОЛОЖЕНА В НОВОСИБИРСКОЙ ОБЛАСТИ, КОЧКОВСКОГО РАЙОН С. КОЧКИ . ЗЕМЕЛЬНЫЙ УЧАСТОК ПРЕДНАЗНАЧЕН ДЛЯ БЛАГОУСТРОЙСТВА ЗОНЫ ОТДЫХА, РАСПОЛОЖЕННЫХ ПО АДРЕСУ: УЛ.РЕВОЛЮЦИОННАЯ 11. НА ДАННОЙ ТЕРРИТОРИИ:

- ЭЛЕМЕНТЫ БЛАГОУСТРОЙСТВА: ЛАВОЧКИ, УРНЫ В НЕУДОВЛЕТВОРИТЕЛЬНОМ СОСТОЯНИИ.
- ЭЛЕМЕНТЫ ОЗЕЛЕНЕНИЯ НАХОДЯТСЯ В НЕУДОВЛЕТВОРИТЕЛЬНОМ СОСТОЯНИИ;
- РАЗРУШЕНО ПОКРЫТИЕ ТРОТУАРОВ ИЛИ ОТСУТСТВУЕТ СОВСЕМ;

Ситуационный план М1:1000

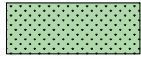



Схема планировочной организации земельного участка

4



Условные обозначения:

-  - Покрытие тротуаров из асфальтобетона
-  - Газон
-  - Покрытие из тротуарной плитки
-  - Скамья парковая
-  - Урна
-  - Проектируемое озеленение
-  - Ограждение пешеходное h=1.2 м

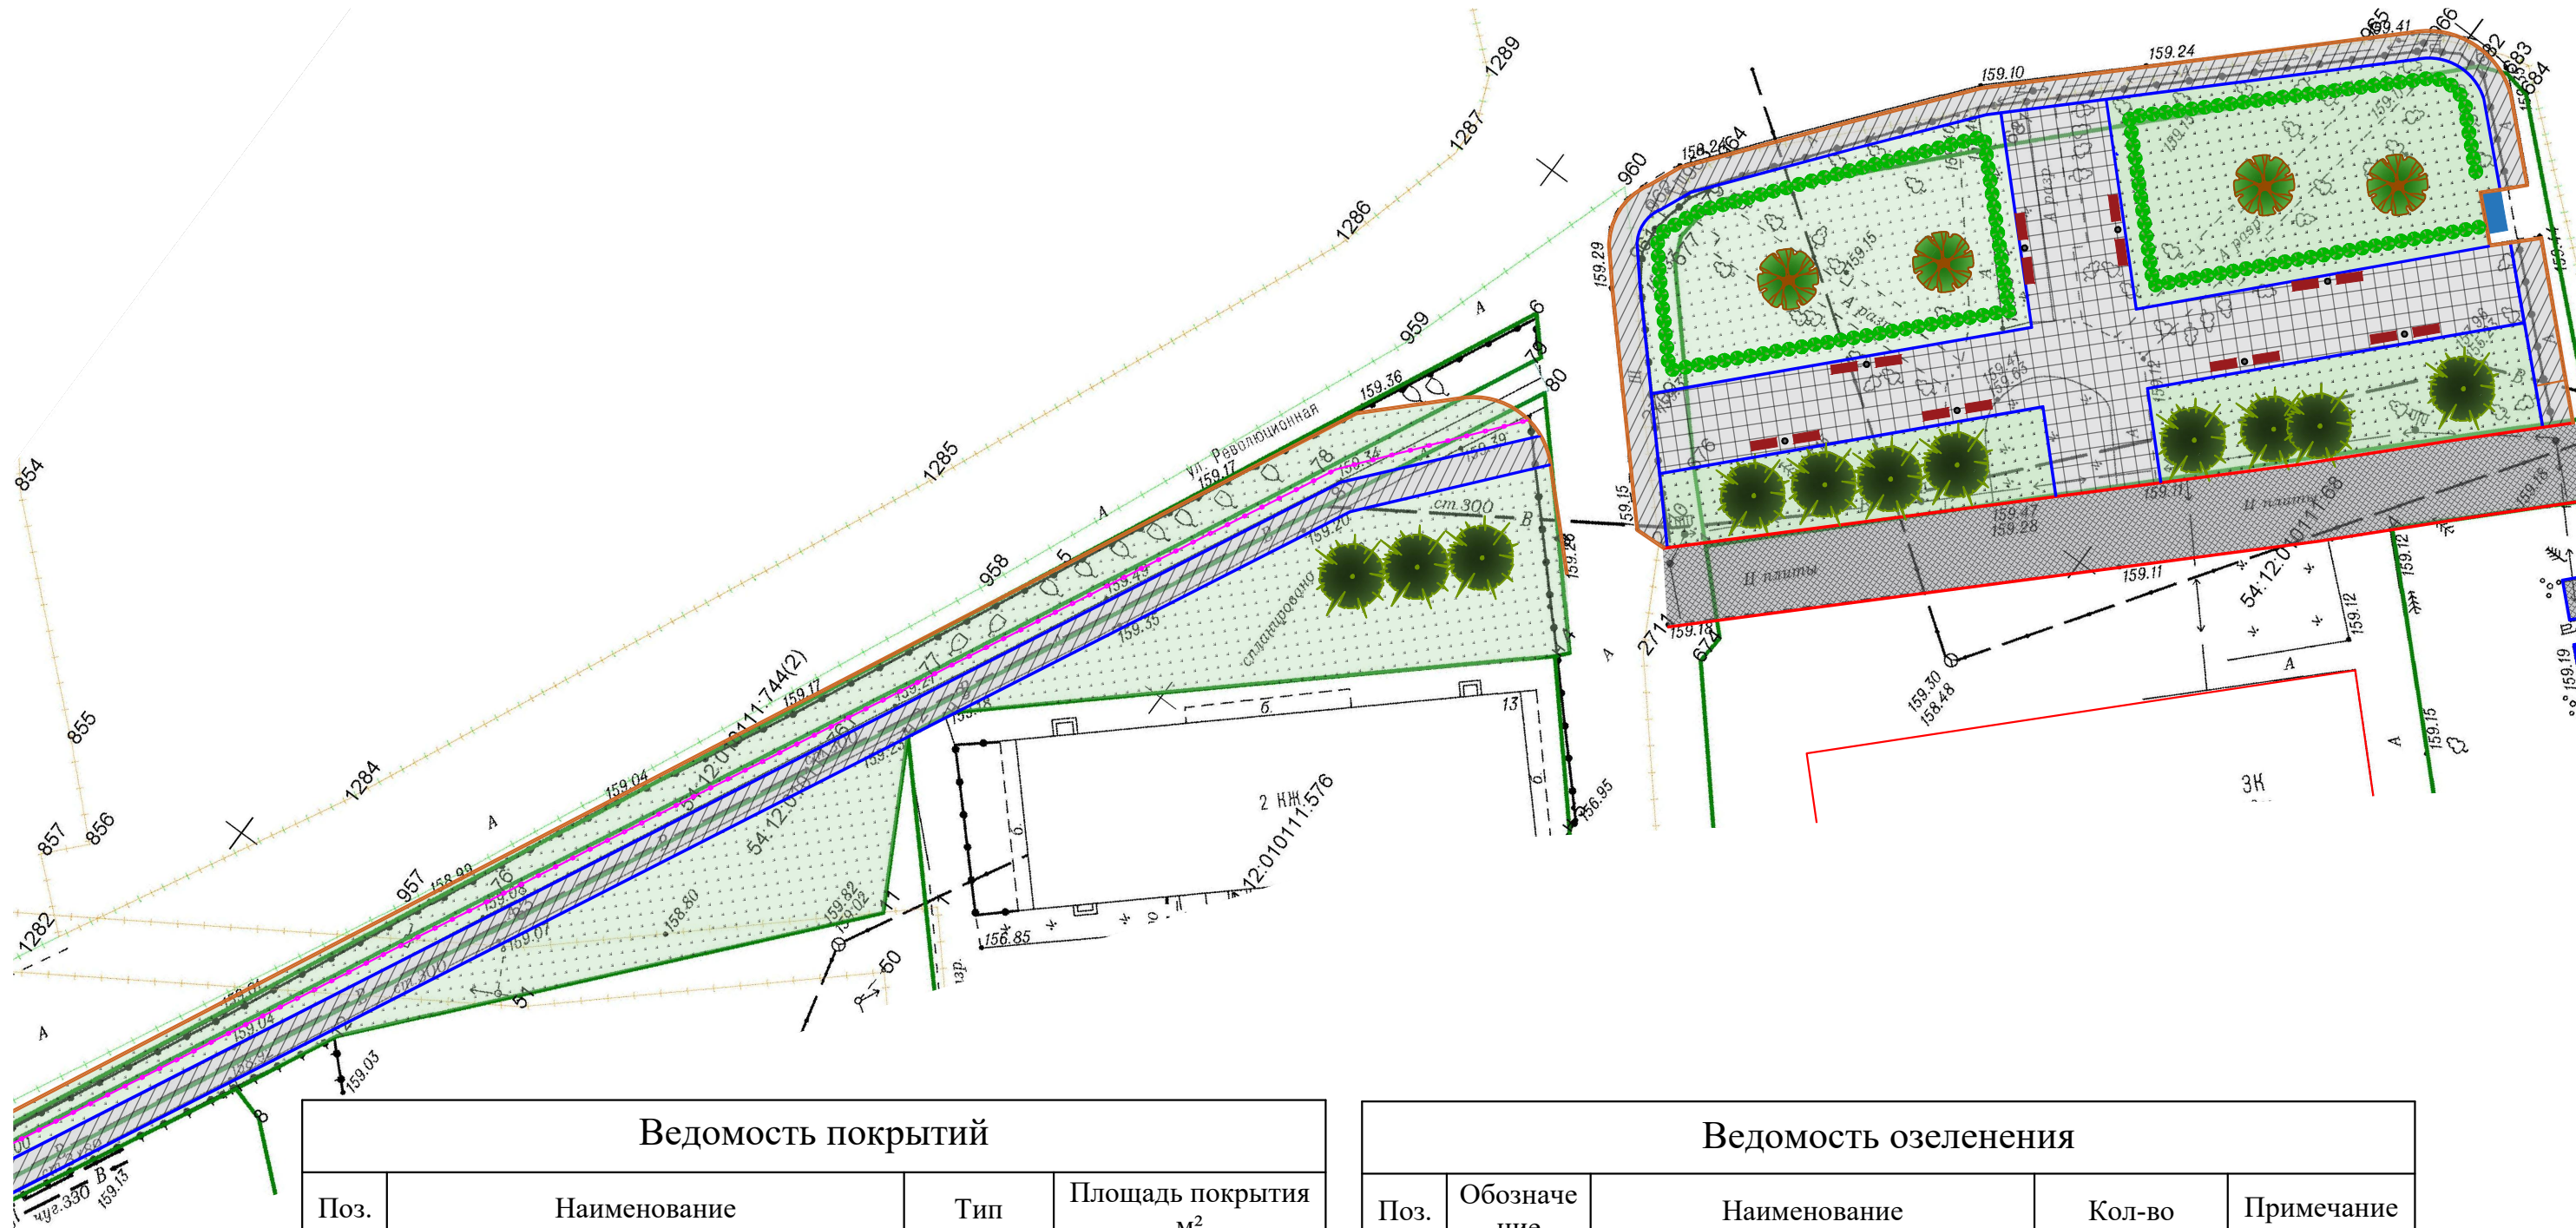

Ведомость покрытий			
Поз.	Наименование	Тип	Площадь покрытия м²
1	Покрытие из тротуарной плитки		590,4 м²
2	Покрытие тротуара из асфальтобетона		557,0 м²
3	Бордюрный камень БР 100.20.8		650 м.п
4	Бордюрный камень БР 100.30.15		340 м.п
5	Ограждение металлическое h=1.2 м		145 м.п


Ведомость озеленения				
Поз.	Обозначение	Наименование	Кол-во	Примечание
1		Газон	2495,2 м²	
2		Клен Геннала	4	
5		Пузыреплодник золотистый	294/147 м.п	2 шт на 1 м.п
6		Ель обыкновенна	4	



Скамья парковая 1500x480x880 мм



Скамья парковая 1500x480x880 мм

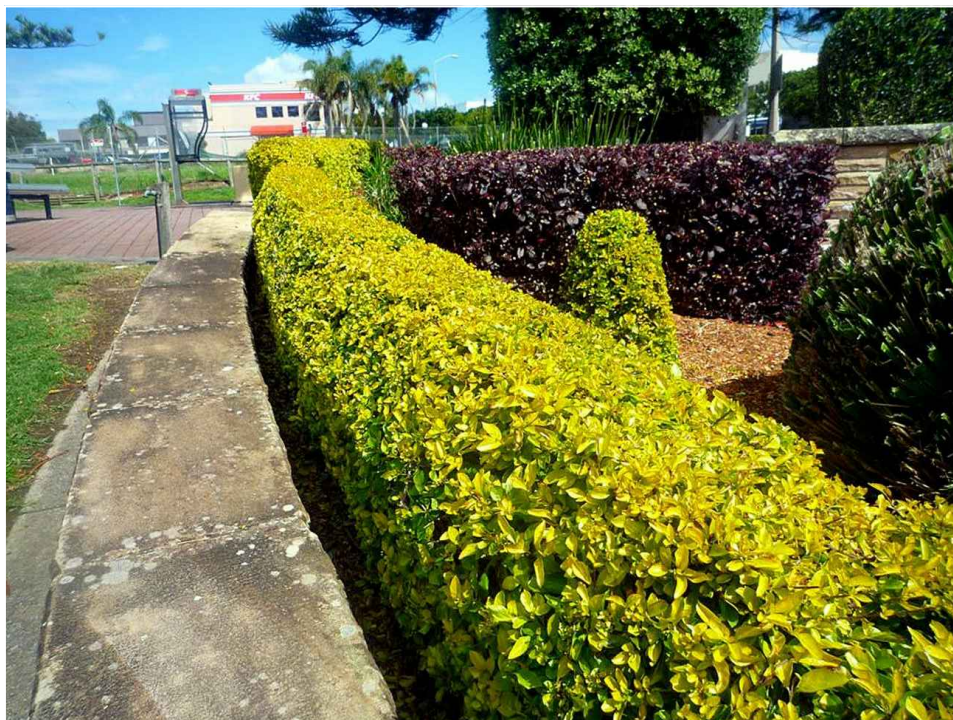

Живая изгородь из пузыреплодника



Клен Геннала





