



Дизайн-проект благоустройства общественных озелененных территорий в Ботаническом м-не

по ул. Дачная – 25/4, 25/3, 25/2, 29, 31 и ул. Дмитрия Донского – 29/1, 27/1, 25, 27,
г. Новосибирск

2022

СИТУАЦИОННАЯ СХЕМА




Территория проектирования располагается в Центральном округе, Заельцовском районе города Новосибирска, в границах ул. Дачная и ул. Дмитрия Донского.

Занимает площадь **3,35** га.

1.5 км
10-15 мин ходьбы

Территория
парка

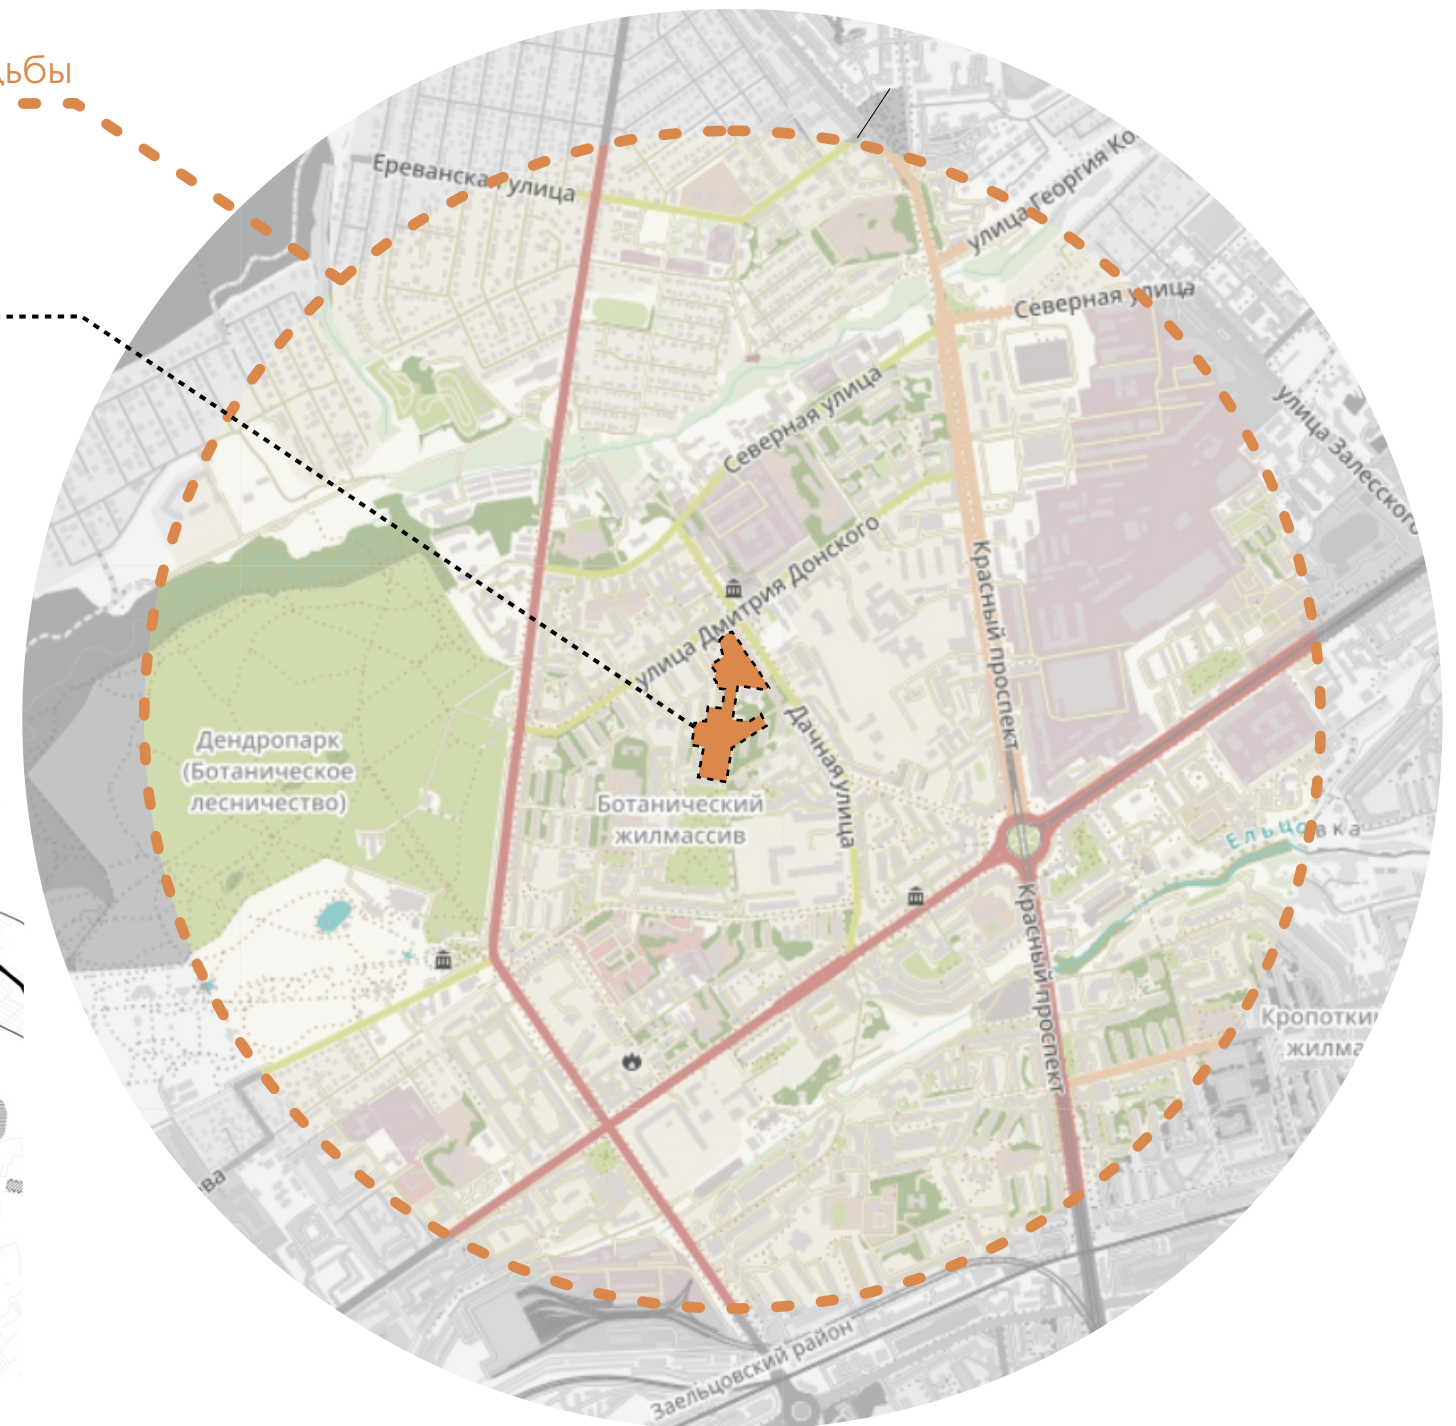

ТЕРРИТОРИЯ В СТРУКТУРЕ РАЙОНА

ЭКСПЛИКАЦИЯ

Трамвайные ЖД пути

Ботанический жилмассив

Линия метрополитена

Остановки общественного транспорта

ДДУ

СОШ

Детские учреждения доп. образования, творчества и культуры

Медучреждения

Торговые центры


Магазины

Административные здания

Хоз. и производственные постройки, гаражи


Жилая средне- и многоэтажная застройка

Жилая малоэтажная застройка

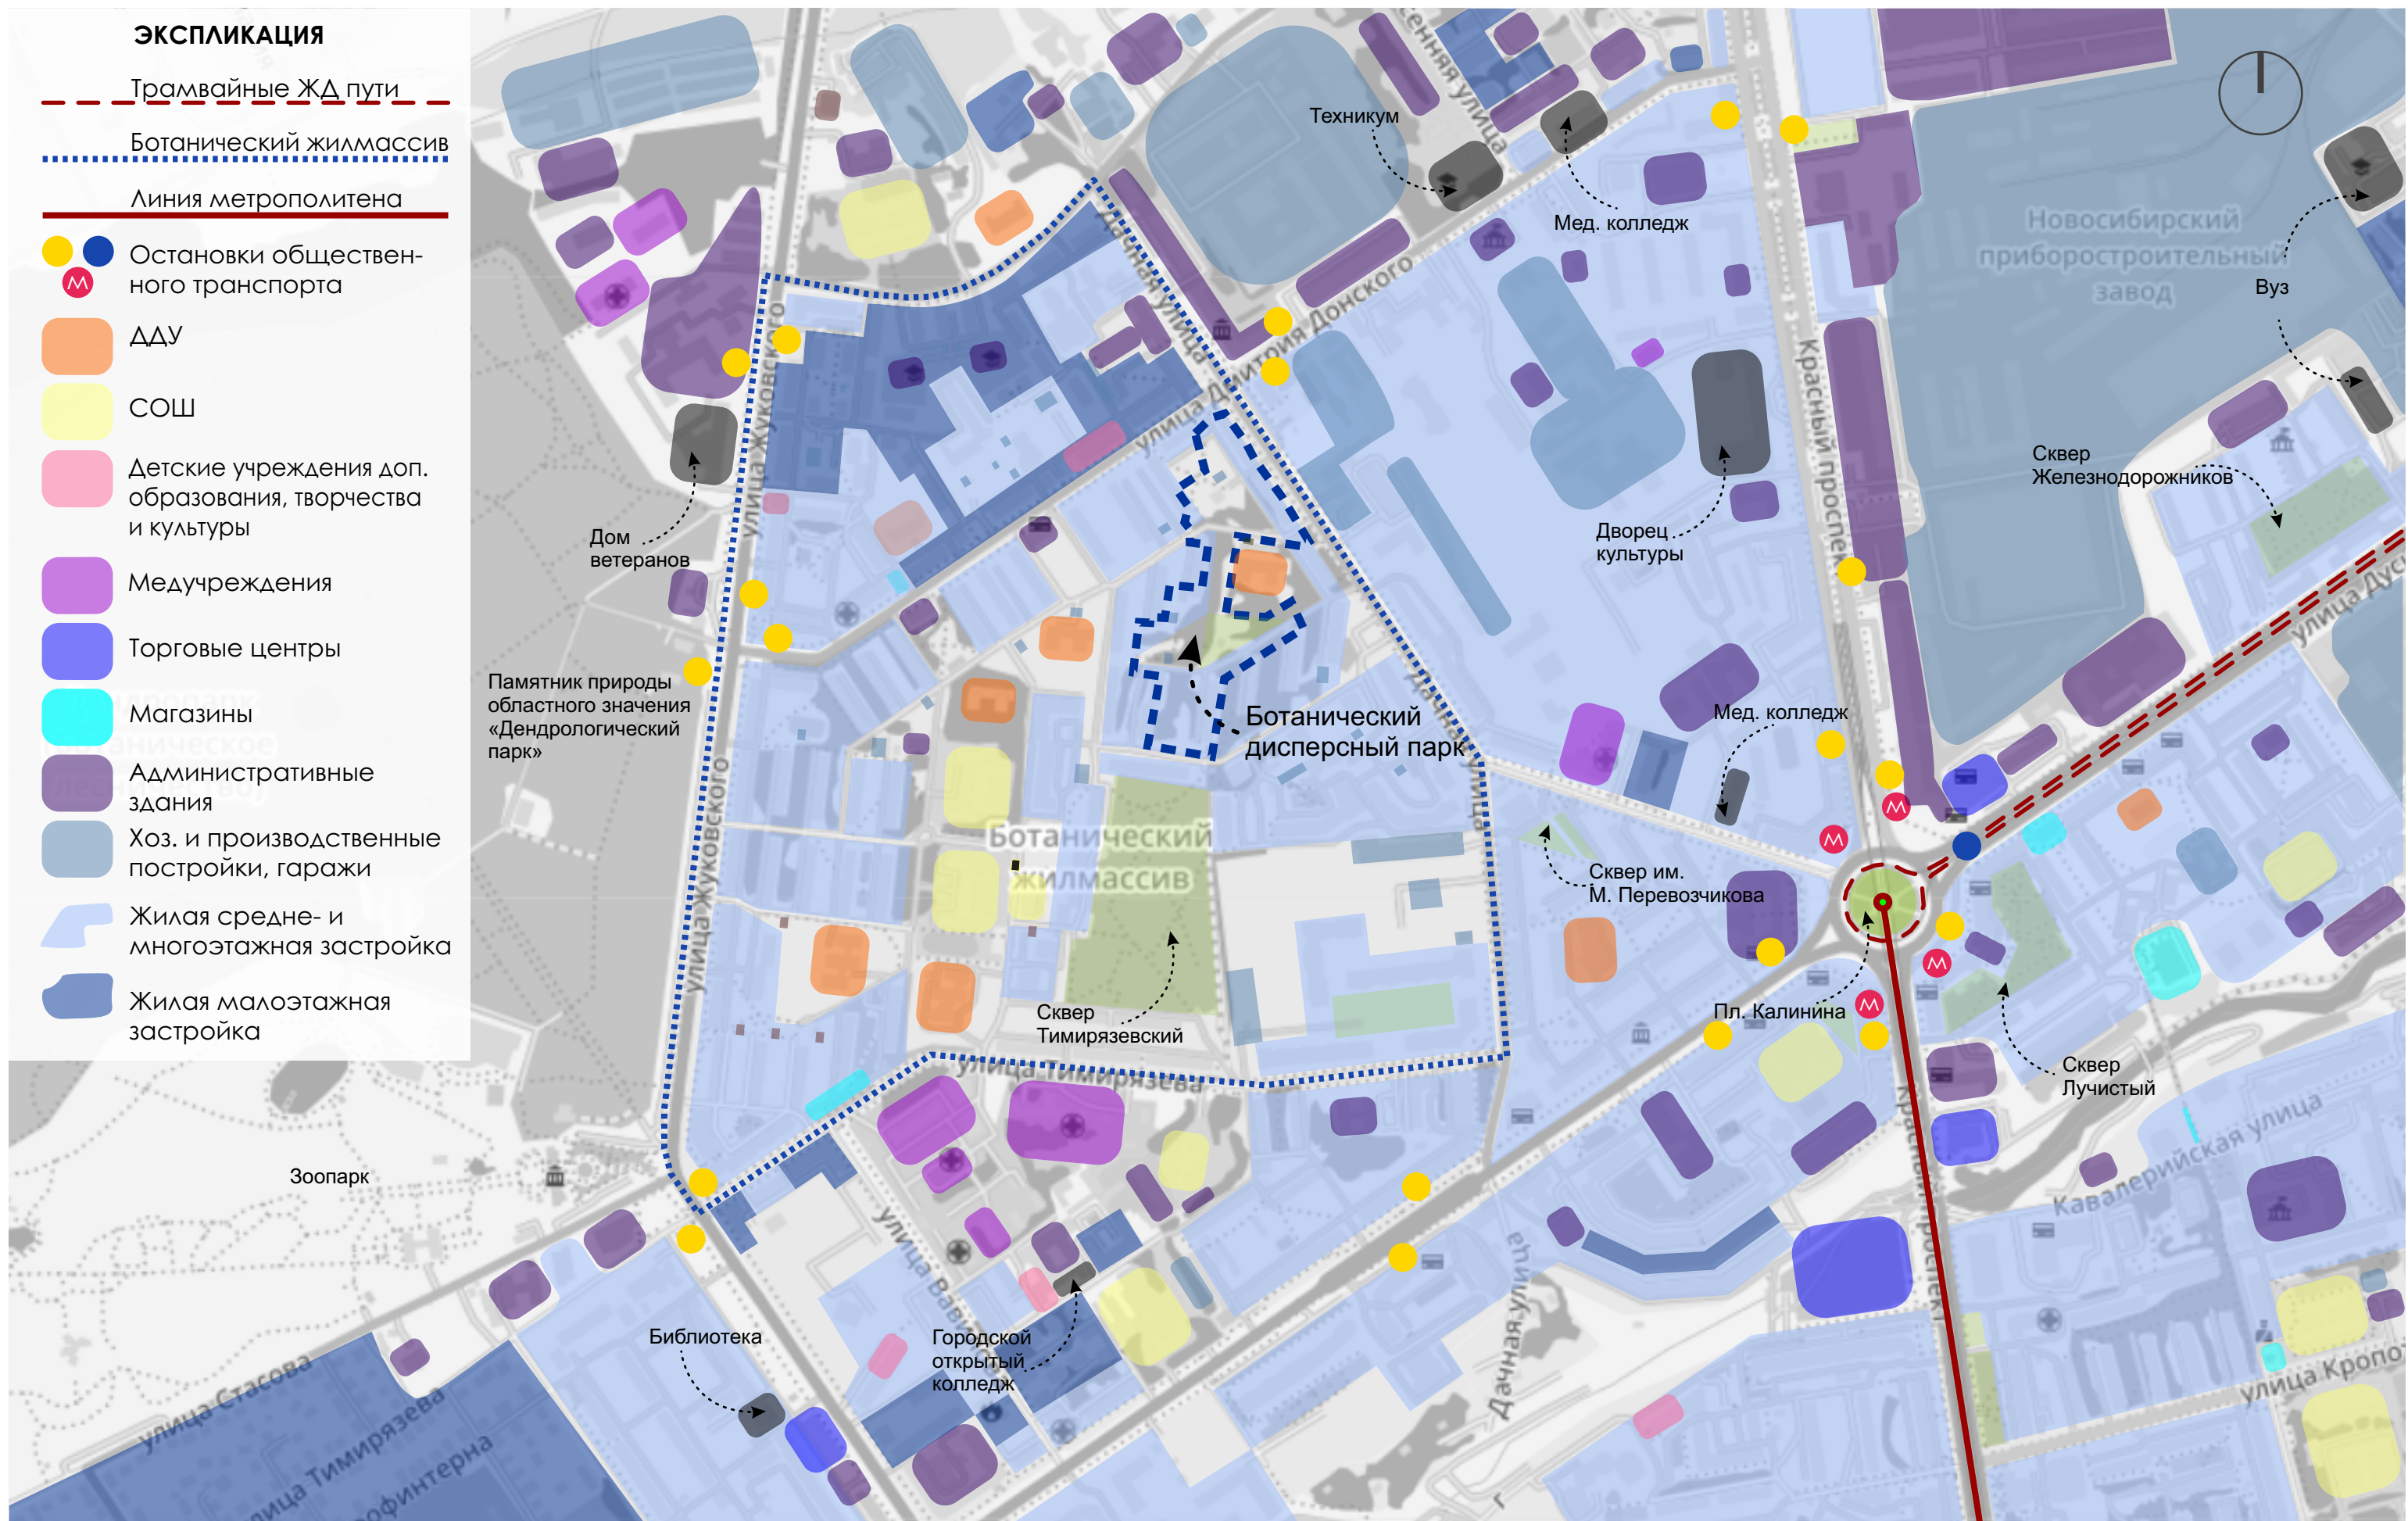

ИСТОРИЧЕСКАЯ СПРАВКА

Жилмассив Ботанический, на территории которого находится проектируемый парк, входит в состав Заельцовского района г. Новосибирск.

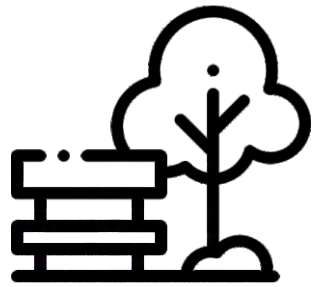

В 1946 году здесь был организован Центральный ботанический сад. Это был большой зеленый массив, часть Заельцовского бора. С 1953 года в нем создавалась уникальная коллекция из более 300 видов растений, особо ухаживали за занесенными в Красную книгу. На площади 20 гектаров были оборудованы дендрарий, георгинарий, экспозиции травянистых растений.

Аллеи старого ботсада остались по четной стороне ул. Жуковского. В 1974 году эта территория перешла в ведение Новосибирского лесхоза. Здесь было создано Ботаническое лесничество, в 1997 году здесь создан памятник природы областного значения «Дендрологический парк».


Сегодня на территории Ботанического жилмассива находится несколько зелёных рекреационных зон, в числе которых проектируемый парк.

Огромный лесной массив и близость Зоопарка, Тимирязевский сквер и усаженные зеленью дворы — главные достоинства жилмассива. Атмосфера экологически чистого уголка вблизи линии метро и легкой транспортной доступности к центральным районам города, обеспечивают жителям района комфортное проживание.

Жилмассив расположен в 10-15 мин. ходьбы от м. «Заельцовская». Образуется улицами: Д. Донского, Жуковского, Тимирязева, Дачная, Северная. Пятиэтажные дома 60-х годов постройки составляют основную часть жилмассива..



Как видят сквер жители?

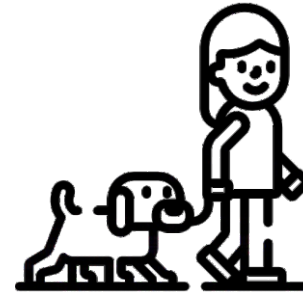

- Современный дисперсный парк, представляющий собой «зеленый» коридор как гармоничное продолжение Тимирязевского сквера
- Организованные цветники и ландшафтные группы
- Сохранение существующих зеленых насаждений
- Тихие благоустроенные зоны отдыха и прогулочные зоны
- Зона эстрады для проведения общественных собраний
- Организованные парковки с тротуарами и площадки ТБО



ФОТОФИКСАЦИЯ ОКРУЖАЮЩЕЙ ЗАСТРОЙКИ






ВЫЯВЛЕННЫЕ ПРОБЛЕМЫ ТЕРРИТОРИИ

Одна из активных моделей поведения в сквере- выгул собак. Однако отсутствует инфраструктура для прогулки с питомцами и «Дог боксы».

Отсутствует освещение территории, что способствует сбору маргинальных сообществ.

Проектируемая территория представляет собой заросшую сорняками территорию с располагаемым овощехранилищем, универсальной игровой площадкой и тропинками между домами (пешеходный транзит).

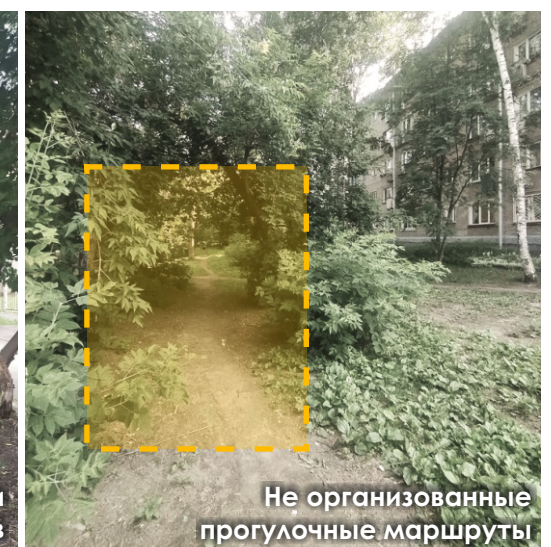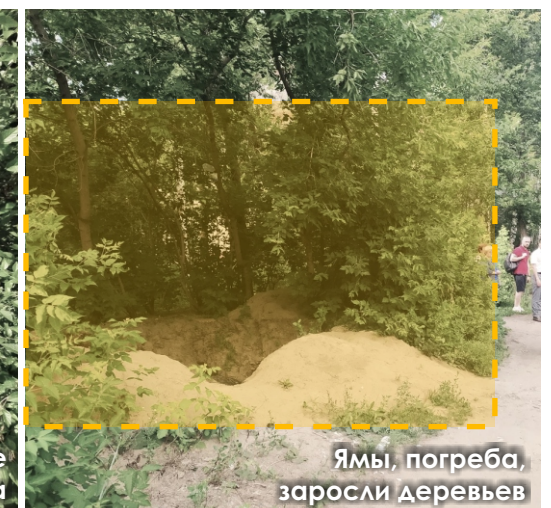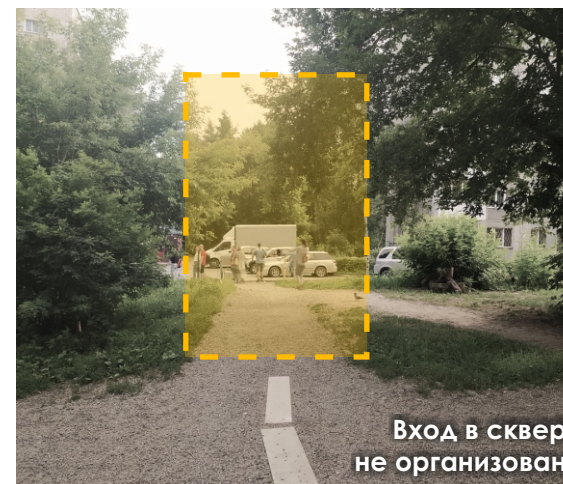


АНАЛИЗ СОЦИАЛЬНОГО ОПРОСА ЖИТЕЛЕЙ

Какие объекты Вы бы хотели видеть на этой территории?




Сцена для мероприятий
Место для пикника
Детская площадка
Спортивная площадка
Оборудованная зона для выгула собак
Места для кормления белок и птиц
Арт-объекты
Ничего из перечисленного

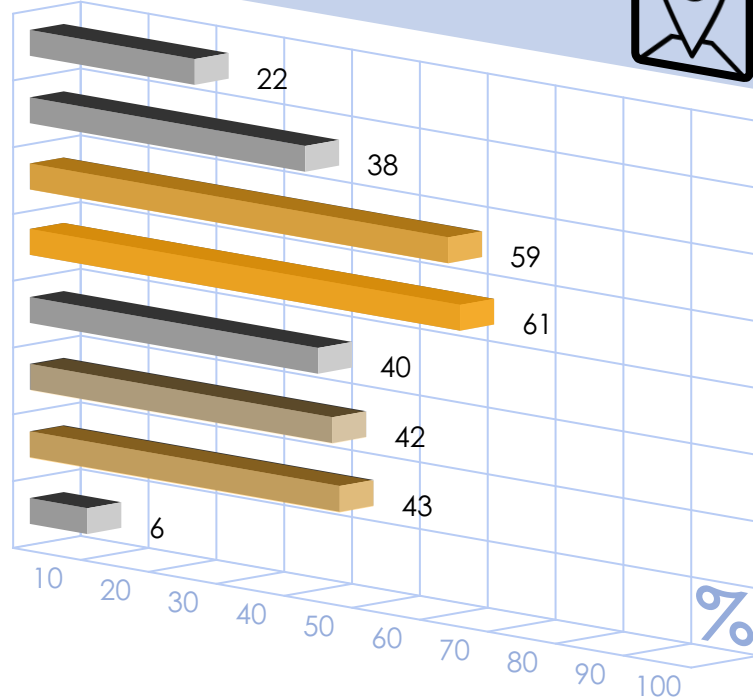

В каких услугах Вы заинтересованы?




Кафе/точки питания
Детская зона
Летний кинотеатр
Прокат велосипедов/самокатов/роликов
Буккроссинг (обмен книгами)
Веревочный парк
Прокат спорт. инвентаря зимой
Туалет
Каток
Не заинтересован

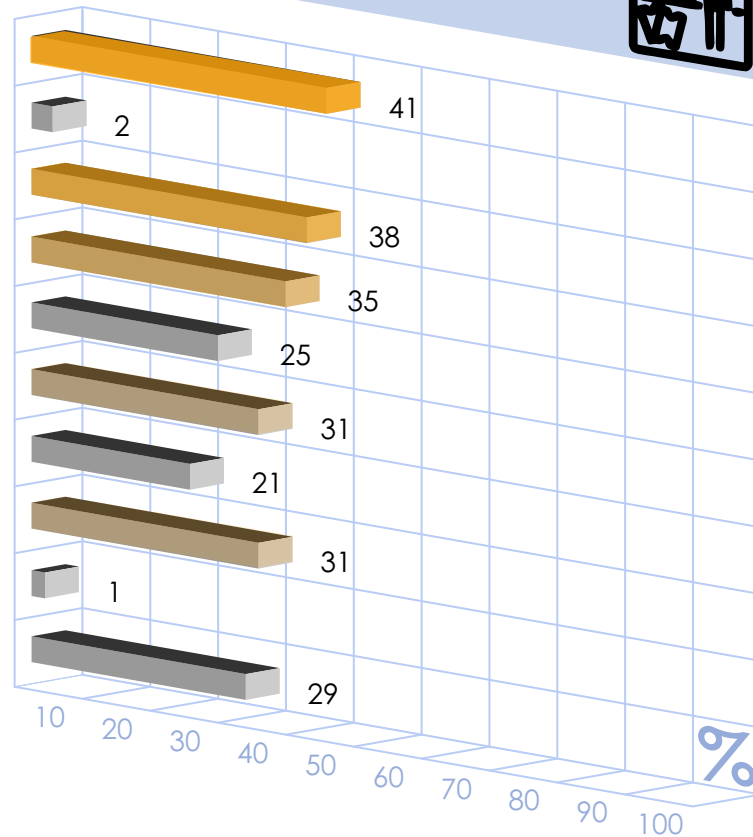

Участие в каких событиях, проводимых на данной территории, Вам было бы интересно?



Детский досуг (квесты/обучающие игры)
Развлек-ые/культ-ые мероприятия (концерты/выставки)
Спортивные мероприятия/игры
Творческий досуг (пенэлр/мастер-классы)
Ярмарки
Совместные субботники
Не интересно

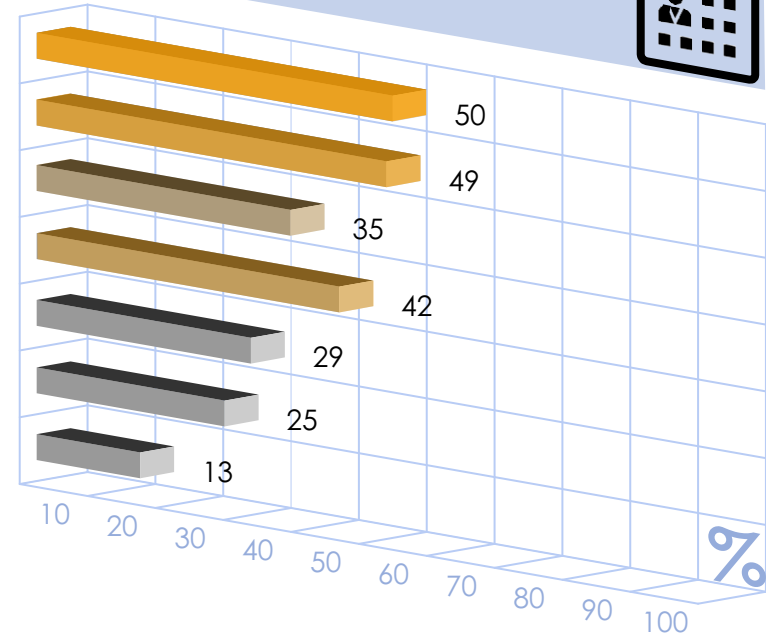

Что делаете на данной территории лично Вы?



Играете с детьми
Занимаетесь спортом
Встречаетесь с друзьями
Проживаете
Кормите белок и птиц
Проходите мимо
Наслаждаетесь природой
Участвуете в мероприятиях
Гуляете
Выгуливаете домашних животных


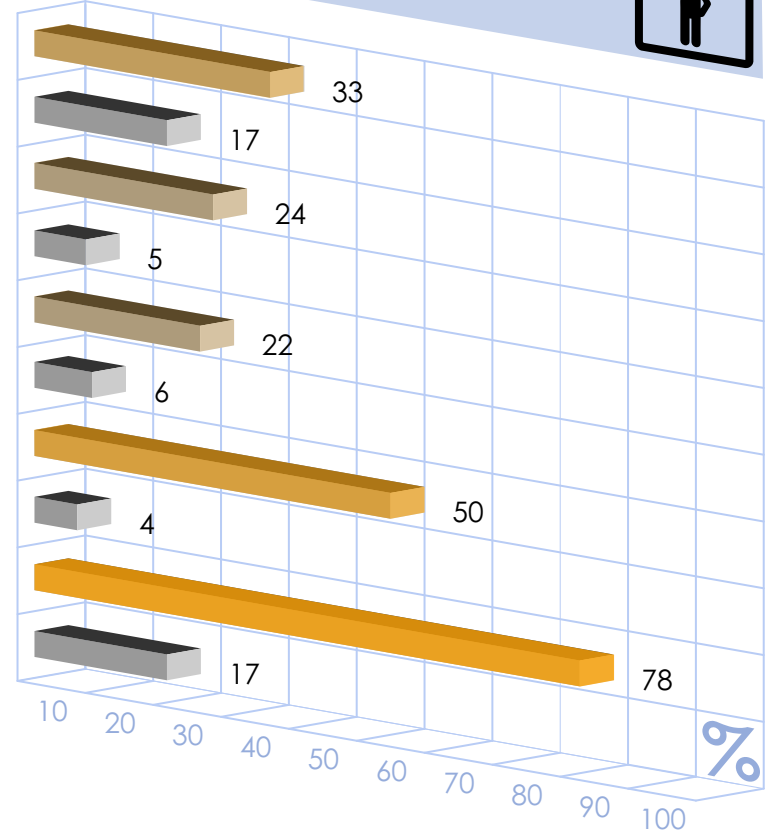


СХЕМА ПЕШЕХОДНЫХ ПОТОКОВ

Радиус 0.5 км

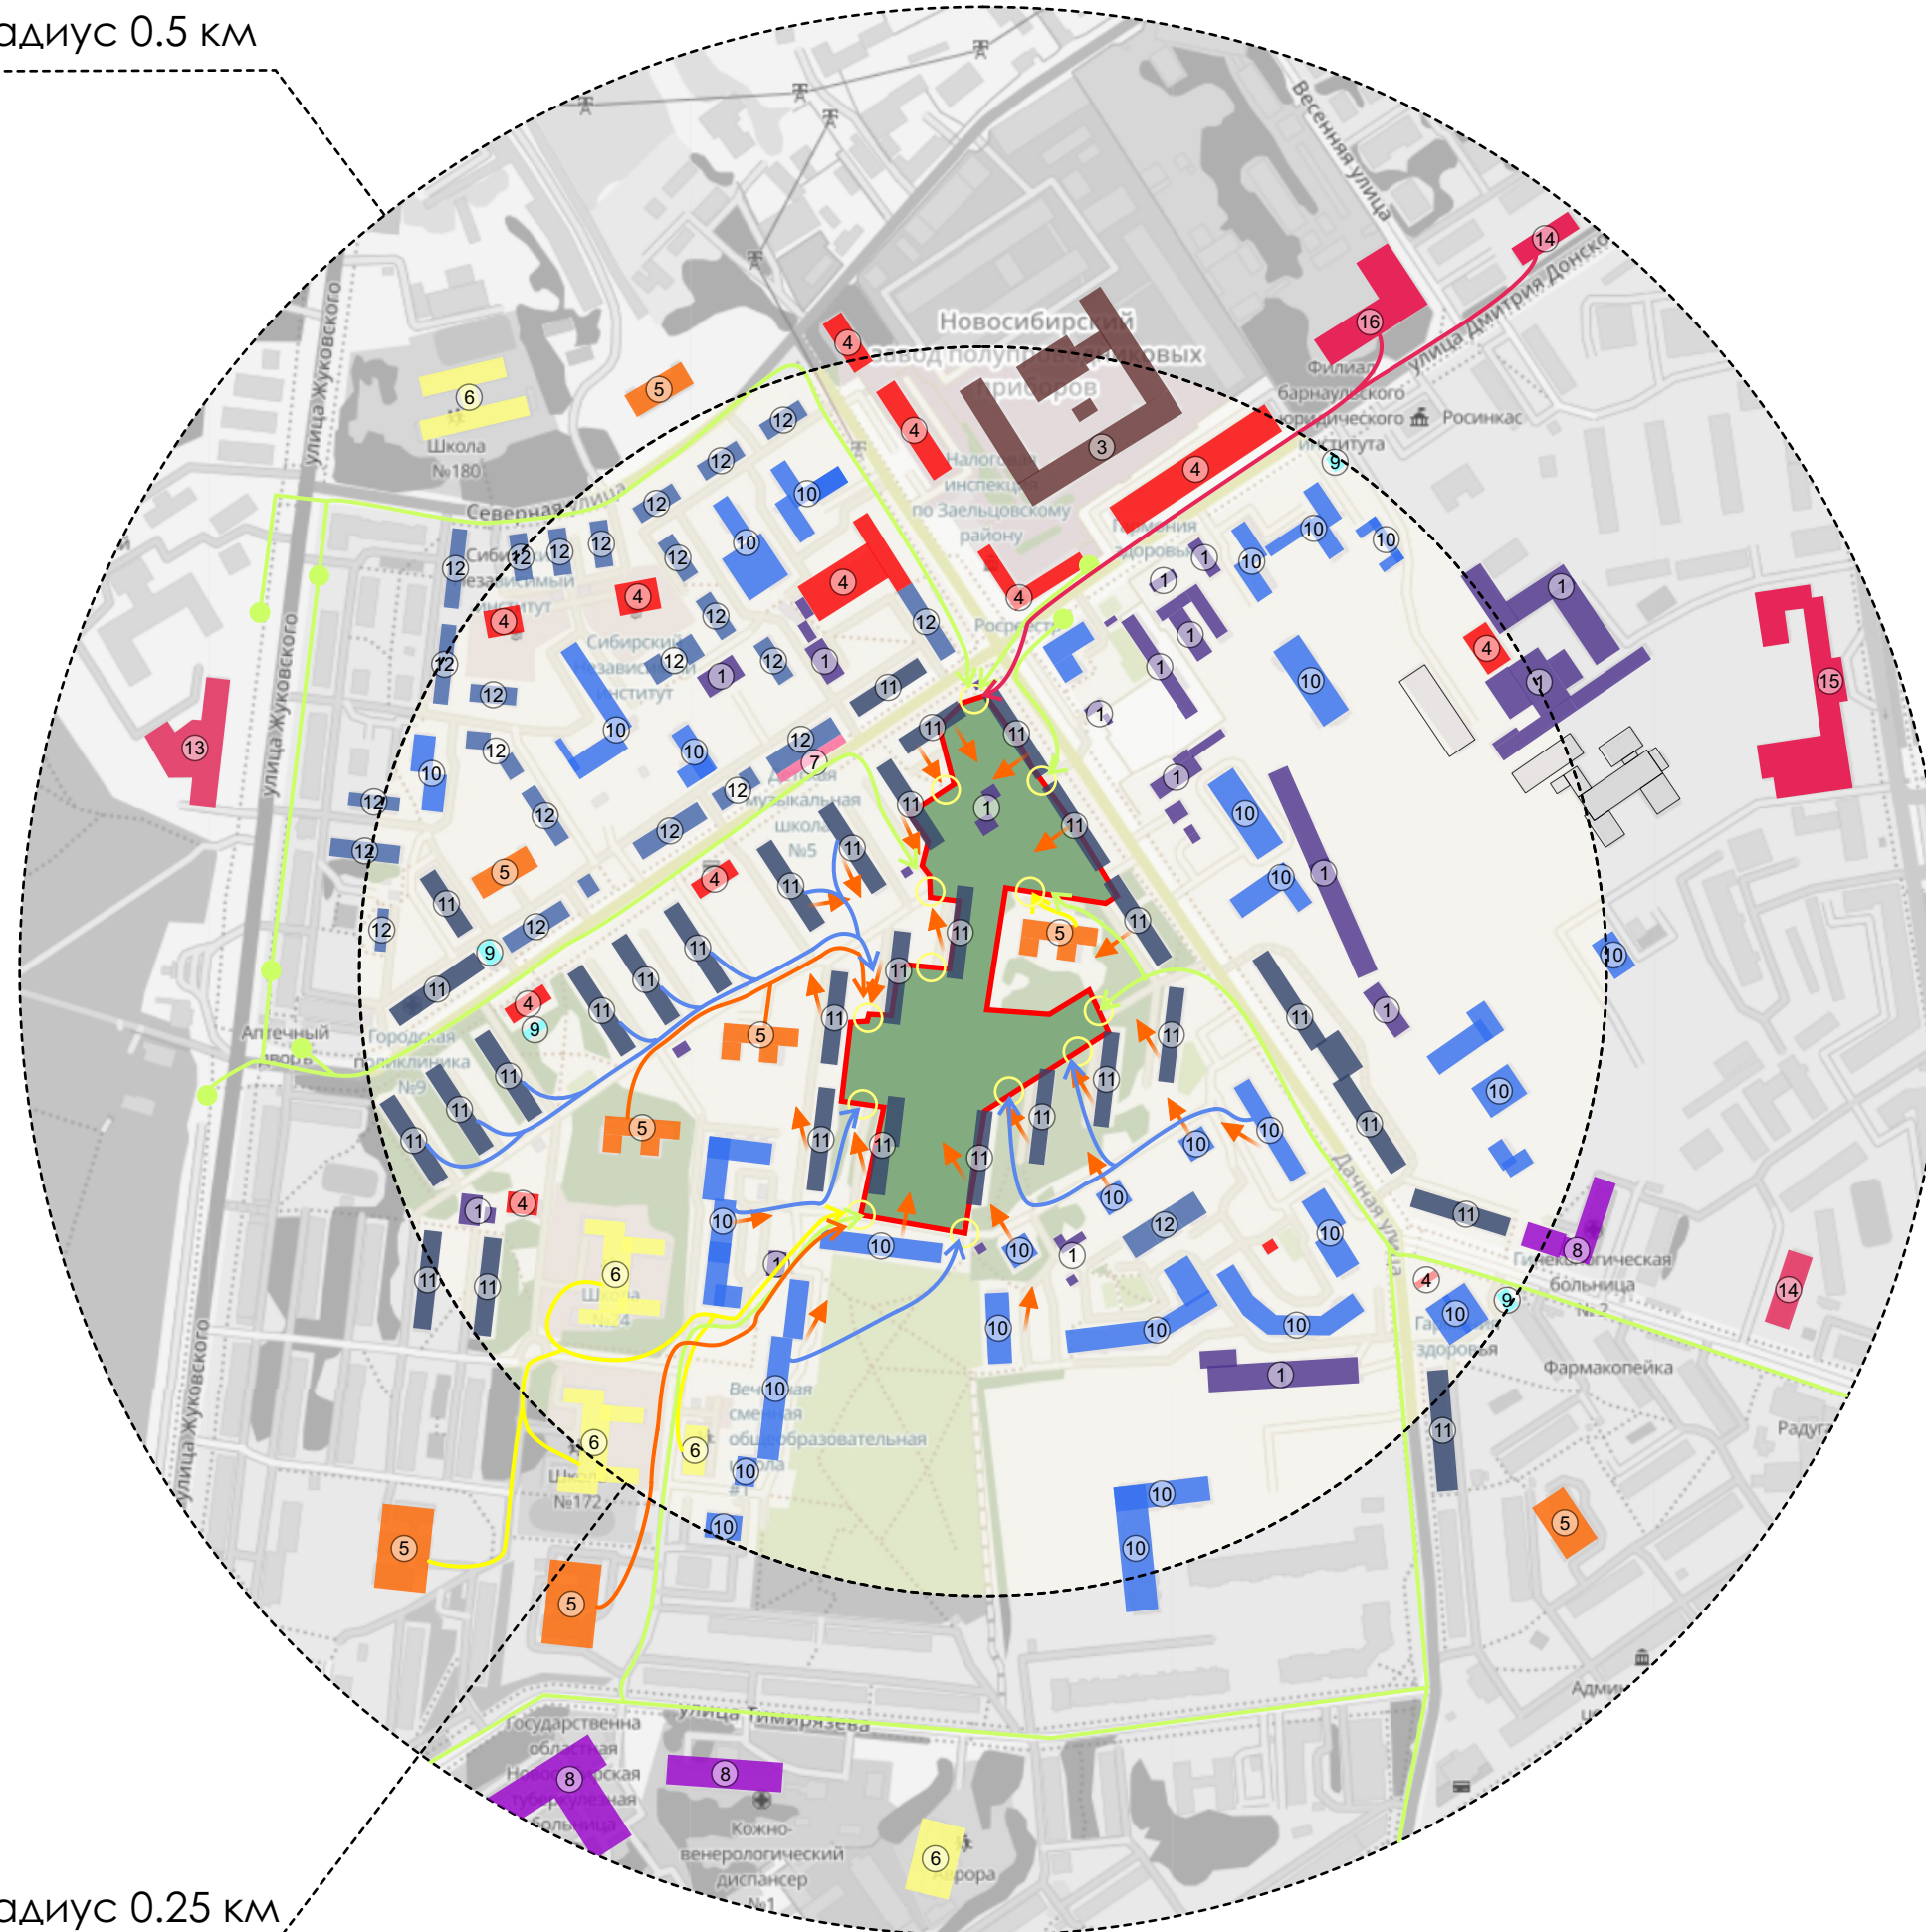

Радиус 0.25 км


ЭКСПЛИКАЦИЯ

- 1- Хоз. постройки и гаражи
- 2- Производственные постройки
- 3- Завод полупроводниковых приборов
- 4- Административное здание
- 5- Детский сад
- 6- Школа
- 7- Детские учреждения доп. образования, творчества и культуры
- 8- Медицинские учреждения
- 9- Торговые здания
- 10- Многоэтажный жилой дом
- 11- Жилой дом средней этажности
- 12- Малоэтажный жилой дом
- 13- Дом ветеранов
- 14- Медицинский колледж
- 15- Дом культуры
- 16- Техникум

УСЛОВНЫЕ ОБОЗНАЧЕНИЯ

- Границы разработки дизайн-проекта, S=3,35 га
- Остановки общественного транспорта
- Пешеходные потоки от жилых домов
- Пешеходные потоки от зданий с общественной функцией, остановок
- Вход на территорию

ОПОРНЫЙ ПЛАН

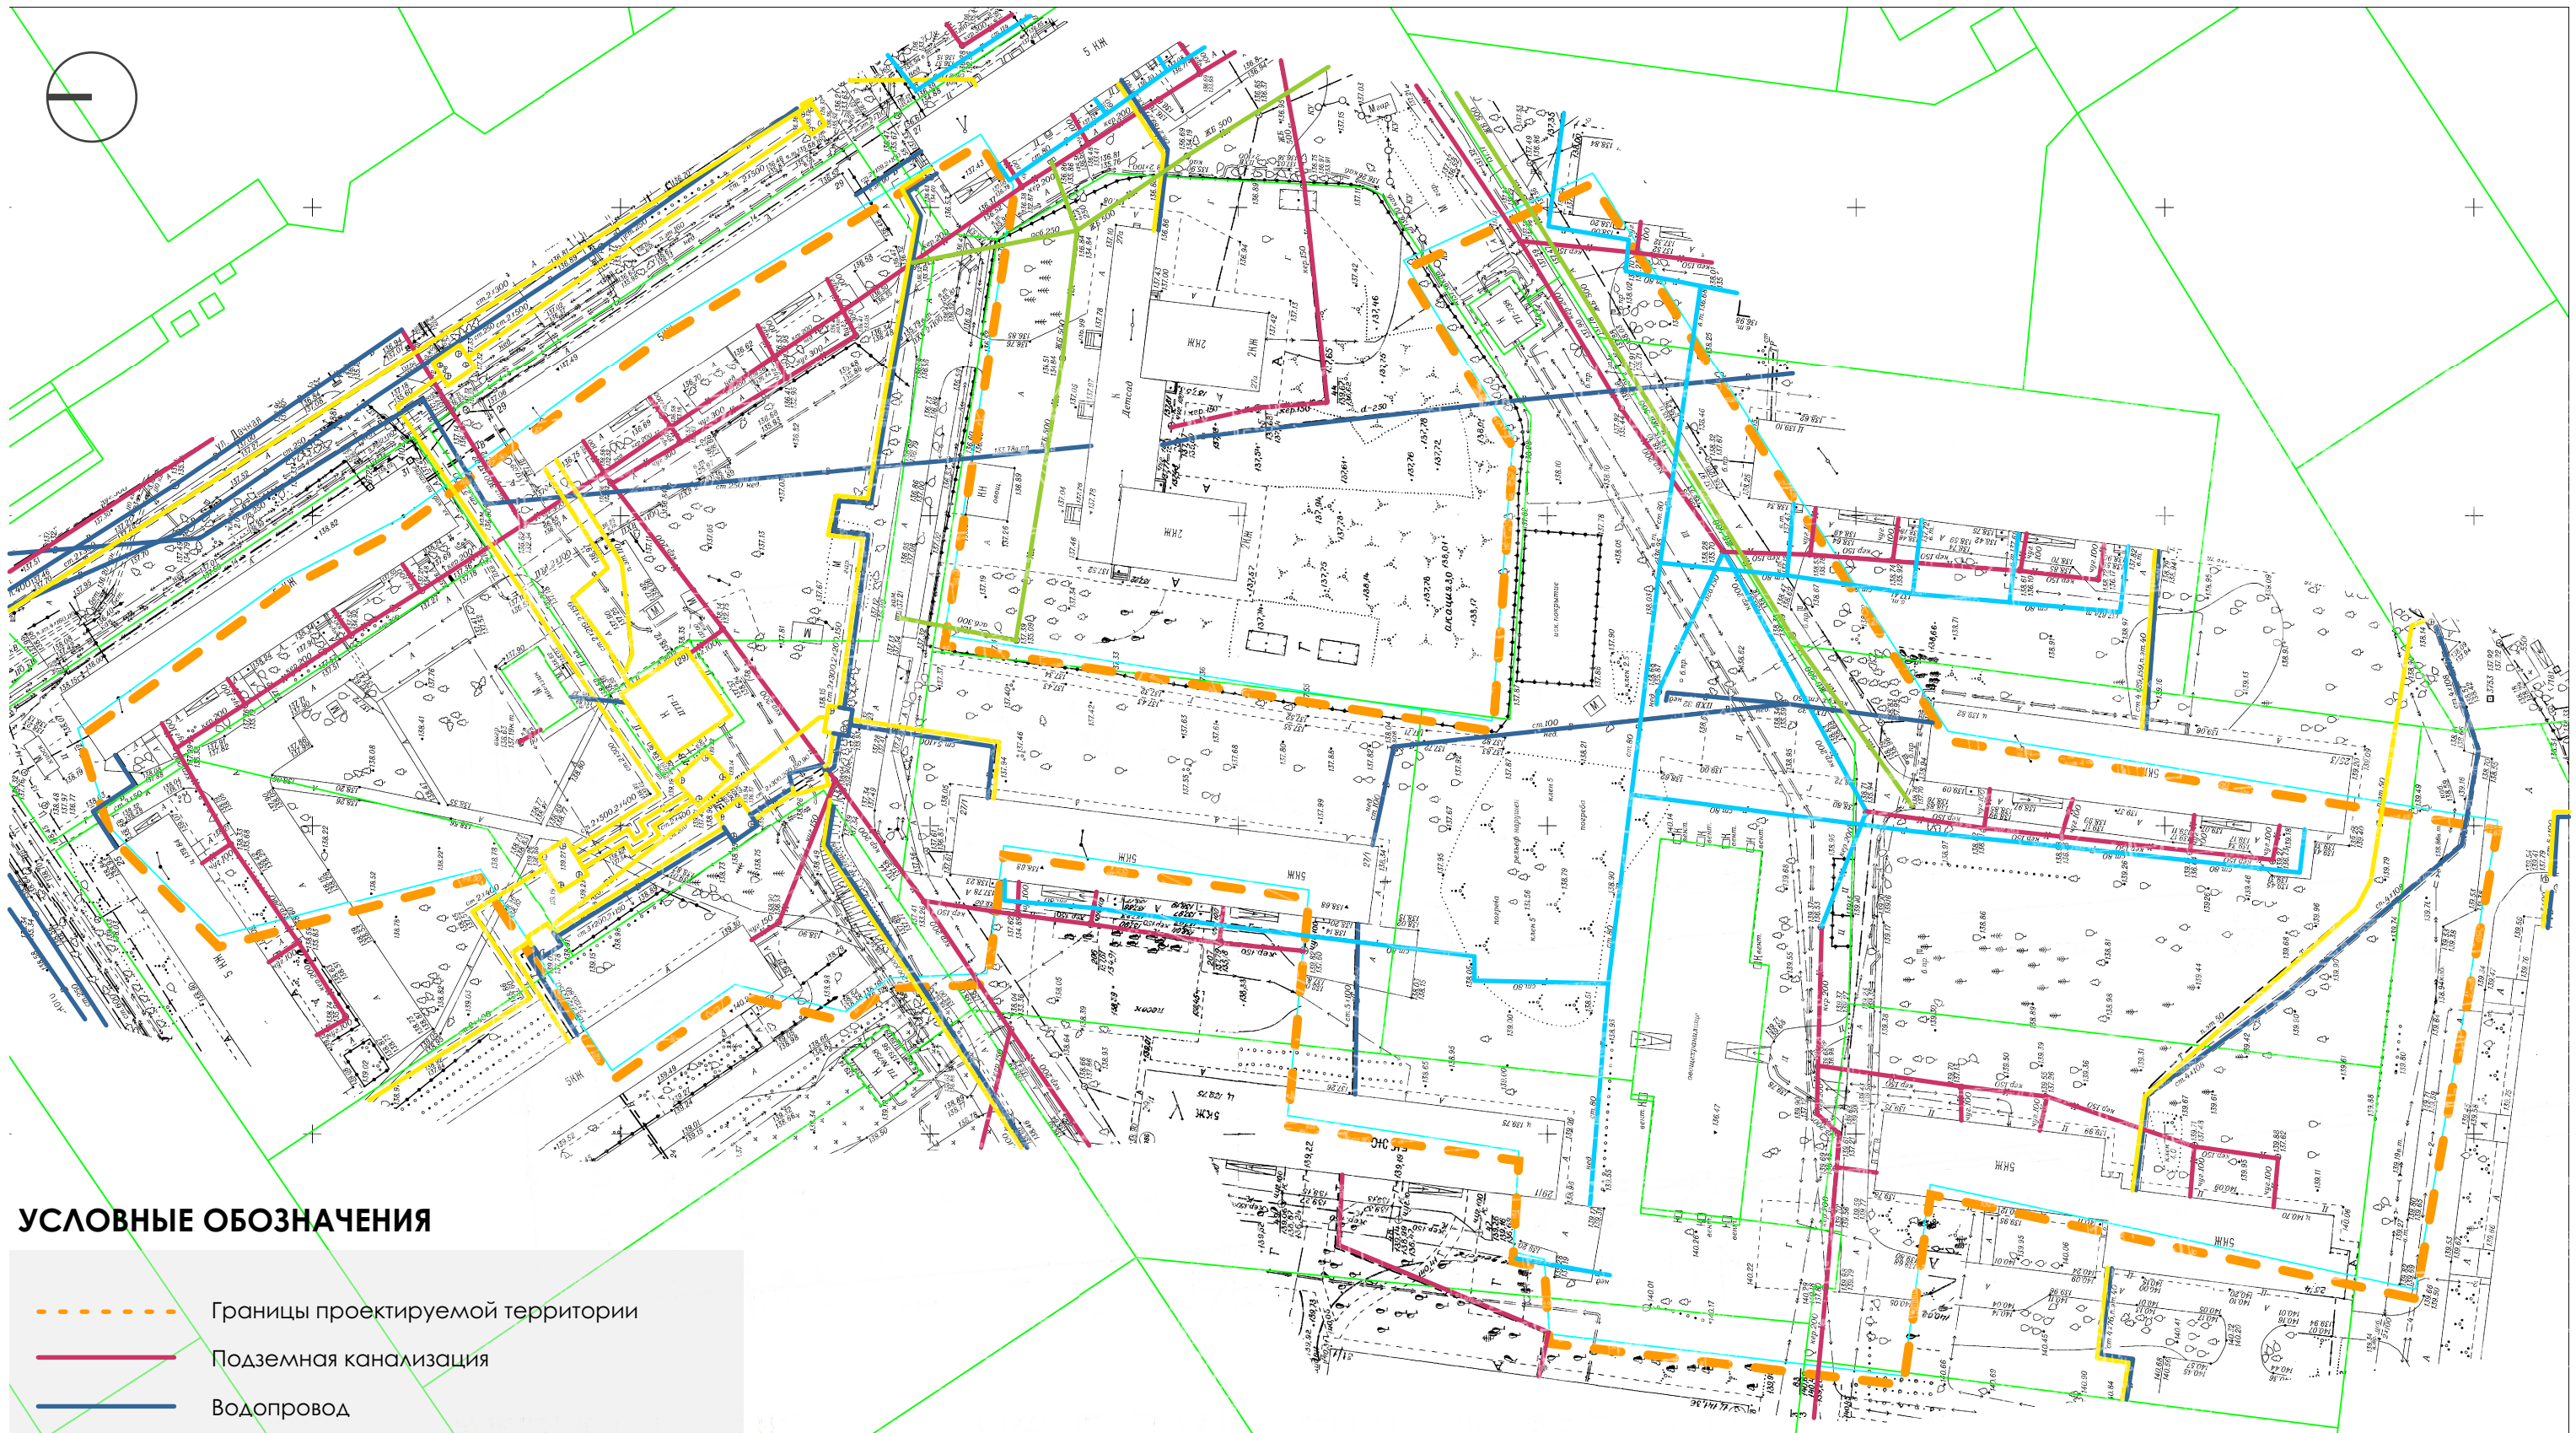


УСЛОВНЫЕ ОБОЗНАЧЕНИЯ

- Границы проектируемой территории
- Подземная канализация
- Водопровод
- Теплотрасса
- Канализация ливневая
- Газ

СХЕМА ДЕМОНТАЖА МАФ И ПОКРЫТИЙ



План существующих насаждений.
Схема реконструктивных мероприятий
М 1:500

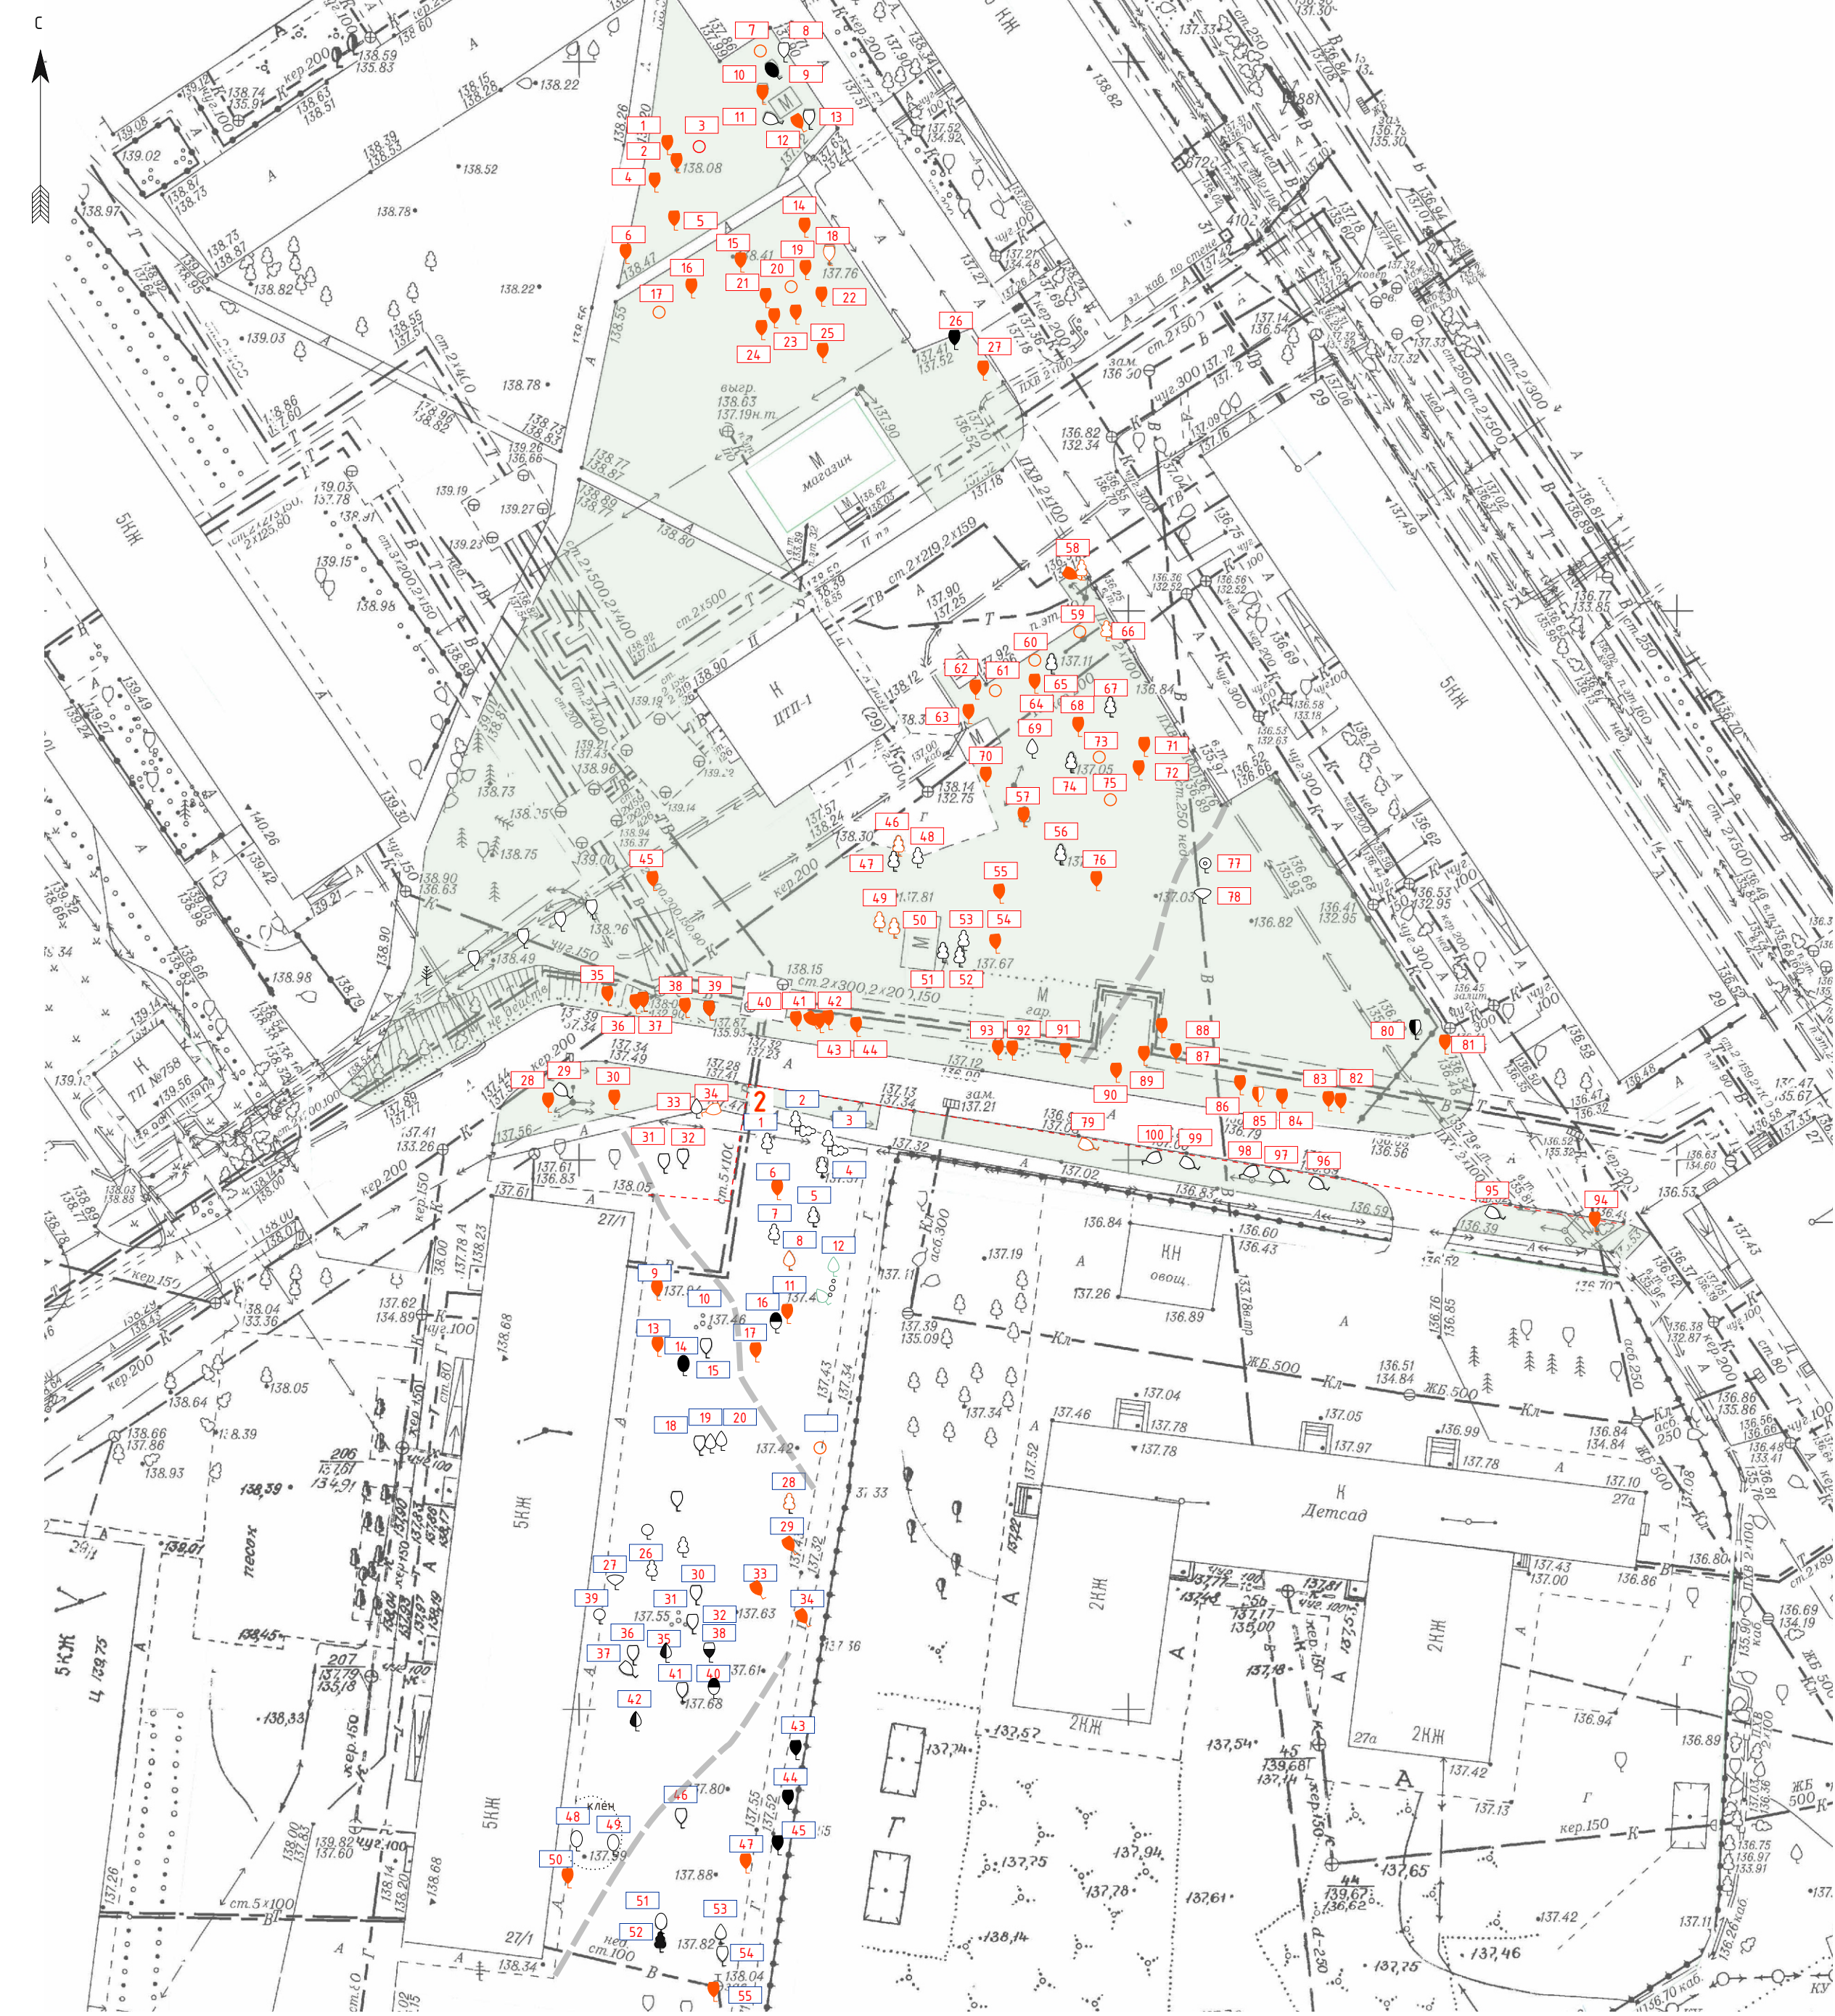

Примечание:
1. Территория поделена на секторы 1-4. Нумерация в пределах каждого сектор;
2. Смотреть совместно с ведомостью существующих зеленых насаждений;
3. Рекомендуется удалить шины, в которые посажены деревья и кустарники. При необходимости организовать подсыпку земли и мульчирующего материала

Условные обозначения:

- демонтаж
- порядковый номер

- береза повислая
- тополь ср.
- клен ср.
- вяз ср.
- вишня кустарниковая
- ясень пенсильванский
- шиповник
- сосна обыкновенная
- липа

- яблоня ягодная
- сирень обыкновенная
- рябина обыкновенная
- черемуха обыкновенная
- дуб черешчатый
- рябинник рябинолистный
- лиственница сибирская
- калина обыкновенная
- пень

Ведомость существующих насаждений

		в шт.								
п	наименование породы, количество стволов	деревьев	кустарников	диаметр, см	высота, м	физиологическое состояние	декоративность	характеристика состояния зелёных насаждений	заключение	примечание
Сектор 1										
1	клён ясенелистный	1		26	10	у	сд	наклон в одну сторону, поросль	со	
2	клён ясенелистный	1		24	10	х	сд	наклон ствола, поросль, тянется к свету	со	
3	пень	1		10		ну	нд	поросль	к	пень
4	клён ясенелистный	1		30	10	у	сд	сломанная ветвь в кроне	с	
5	клён ясенелистный	1		30-40		у	сд	один ствол обрезан на высоте 1,5 м, отлом ветки 1-го порядка, наклон в сторону дорожки	с	
6	клен ясенелистный	1		30	8	у	нд	трещина в нижней части ствола, вершина обрезана, поросль	с	
7	пень	1		36	0,5	ну	нд	поросль	к	
8	берёза повислая	1		30	25	х	д	острая развилка на высоте 10 м		
9	черёмуха обыкновенная	1		8-22	2	у	сд	топпинг		
10	клен ясенелистный	1		30	8	у	сд		с	
11	береза повислая	1		24	25	х	сд			
12	клён ясенелистный	1		36	8	у	сд	поросль, следы стволовых вредителей, обрезаны ветви, трещина с коровым валиком на высоте 5 м	с	
13	берёза повислая	1		22	25	у	сд	тянется к свету, плотная посадка		
14	клен ясенелистный	1		20	1,2	ну	нд	поросль клена, пень	к	
15	клен ясенелистный	1		20-20	8	у	сд	наклон в сторону дорожки, длинные ветви, склоняются к земле, поросль	с	
16	клен ясенелистный	1		16	4	у	сд	крона односторонняя, плотная посадка	с	
17	пень	1		20	0,2	ну	нд		к	
18	берёза повислая	1		36	25	у	сд	механическое повреждение на высоте 1 м, отслоение коры	с	
19	клен ясенелистный	1		32-32	10	у	сд	поросль, разв ветвей, дупло в нижней части ствола	с	
20	пень	1		10	0,1	ну	нд		к	
21	клен ясенелистный	1		46	4	у	сд	трещина в нижней части ствола, с коровым валиком, ветки клонятся к земле, поросль	с	
22	клен ясенелистный	1		30	1,3	ну	нд	поросль клена, пень	к	
23	клен ясенелистный	1		36	5	сд	у	главная ветвь, поросль	с	
24	клен ясенелистный	1		16	5	у	сд	поросль	с	
25	клен ясенелистный	1		16-32	8	у	сд	7 стволов, 1 доминирующий, остальные обрезаны на высоте 1-1,8 м, обломан на высоте 2 м, поросль	с	

п	наименование породы, количество стволов	деревьев	кустарников	диаметр, см	высота, м	физиологическое состояние	декоративность	характеристика состояния зелёных насаждений	заключение	примечание
26	клен ясенелистный	1		30-56	12	х	д	2 ствола, 1 обрезан на высоте 1м, крона хорошо разросшаяся, поросль	со	рекомендуется санитарная обрезка для разгрузки кроны
27	клен ясенелистный	1		18-30	10	у	сд	2 ствола, 1 сухой, наклон от дороги, возможны повреждения во время строительных работ, наросты на стволе	с	на территории производства строительных работ
28	клен ясенелистный	1		0,7-12	6	у	нд	2 ствола, механические повреждения, отслоение коры, крона растет сквозь провода	с	
29	берёза повислая	1		20	16	у	сд	наклон в сторону дороги, поросль клена		
30	клен ясенелистный	1		26-30	12	у	сд	2 ствола, крона растет сквозь провода, поросль	с	
31	яблоня ягодная	1		20	12	х	д			
32	берёза повислая	1		30	20	у	сд			
33	яблоня ягодная	1		20	12	у	д	дупло в нижней части		
34	берёза повислая	1		30	20	ну	сд	сухобочина, опоясывает 60% ствола, механические повреждения в нижней части	с	
35	клен ясенелистный	1		26-26-26	10	ну	нд	3 ствола, на склоне, корни подрублены, сухобочина на высоте 1 м, засыпаны строительным мусором	с	
36	клен ясенелистный	1		12-26	12	ну	нд	4 ствола, на склоне, корни подрублены, механические повреждения, растет на строительном мусоре	с	
37	клен ясенелистный	1		26-26	12	ну	нд	2 ствола, на склоне, корни подрублены, засыпаны строительным мусором	с	
38	клен ясенелистный	2		12-20	5	ну	нд	облом на высоте 5 м, на склоне, корни подрублены после замены покрытия дороги и установки бортового камня, возле проезда	с	
39	клен ясенелистный	1		16-24	12	ну	нд	на склоне, корни подрублены после замены покрытия дороги и установки бортового камня, возле проезда	с	
40	клен ясенелистный	1		16	10	ну	нд	искривленный ствол,на склоне, корни подрублены после замены покрытия дороги и установки бортового камня, возле проезда	с	
41	клён ясенелистный	1		18	10	ну	нд	сухобочина, механические повреждения на высоте 1,5 м, ствол искривлен, на склоне, корни подрублены после замены покрытия дороги и установки бортового камня, возле проезда	с	
42	клен ясенелистный	1		14-26	12	ну	нд	механические повреждение, на склоне, корни подрублены после замены покрытия дороги и установки бортового камня, возле проезда	с	

п	наименование породы, количество стволов	дер ев	куст арни ков	диамет р, см	высота , м	физиологи ческое состояние	декорат ивность	характеристика состояния зелёных насаждений	заклю чение	примечание
43	клен ясенелистный	2		16-22	0,6; 10	ну	нд	2 дерева, 1 пенёк, наклон в сторону дороги, на склоне, корни подрублены после замены покрытия дороги и установки бортового камня, возле проезда	с	
44	клен ясенелистный	1		20-28	10	ну	нд	механическое повреждение на высоте 1,5 м, на склоне, корни подрублены после замены покрытия дороги и установки бортового камня, возле проезда	с	
45	клен ясенелистный	1		20	10	у	сд	засыпаны строительным мусором	с	
46	вяз шершавый	1		32-36	16	у	сд	трещина между стволами, защемление коры, крона односторонняя в сторону площадки, плотная посадка	с	
47	вяз шершавый	1		38		у	сд	отломанна ветвь на высоте 2,8 м, плотная посадка		
48	вяз шершавый	1		38	16	у	д	односторонняя крона, плотная посадка		
49	вяз шершавый	1		32	14	у	нд	наклон, повреждения на высоте 2,5 м.	с	
50	вяз шершавый	1		38	14	у	нд	обширная суходочина, сухие ветви в кроне	с	
51	вяз шершавый	1		43	22	у	д	мокнущая трещина внизу, сухие ветви в кроне		
52	вяз шершавый	1		40	22	у	д			
53	вяз шершавый	1		14	6	у	сд			
54	клён ясенелистный	1		40	10	ну	нд	наклон над гаражом,трещина по всему стволу от низа	с	
55	клён ясенелистный	1		8-12	6	у	сд	6 стволов, поросль	с	
56	вяз шершавый	1		18	10	х	д	поросль клена		
57	клён ясенелистный	1		6-14	6	у	сд	11 стволов	с	
58	клён ясенелистный, вяз шершавый	2		26, 4-6	10	у	сд	поросль, 3 ствола вяза, клён обрезан на высоте 5 м	с	
59	пень	1		20	10	ну	нд		к	
60	пень	1		10	20	ну	нд	поросль	к	
61	пень	1		24	0,4	ну	нд	поросль	к	
62	клён ясенелистный	1		10-14	6	ну	нд	поросль, пенёк	к	
63	клён ясенелистный	1		8	6	ну	нд	поросль	с	
64	клён ясенелистный	1		34	10	у	сд	облом ствола на высоте 3 м, поросль	с	
65	вяз шершавый	1		6-6-20	10	у	сд	3 ствола переплелись		
66	вяз шершавый	1		6-12	8	у	сд	2 ствола	с	
67	вяз шершавый	1		18	8					
68	клён ясенелистный	1		18	0,1	ну	нд	пень, поросль		
69	яблоня ягодная	1		20	8	у	сд	сухие ветви, плотная посадка, вытянулась, наклон, сухой пенёк		
70	клён ясенелистный	1						поросль	с	
71	клён ясенелистный	1		8-8-6	6	у	нд	поросль, 3 ствола	с	
72	клён ясенелистный	1		6-8-8	6	у	сд		с	
73	пень	1		36	0,5	ну	нд	пень	к	
74	вяз шершавый	1		12-16-22	12	у	д	4 ствола, пенёк, стволы переплелись, сухие ветви в кроне	со	облегчить крону
75	пень	1		19	0,1	ну	нд	пень	к	

п	наименование породы, количество стволов	дер ев	куст арни ков	диамет р, см	высота , м	физиологи ческое состояние	декорат ивность	характеристика состояния зелёных насаждений	заклю чение	примечание
76	клён ясенелистный	1		10-12-16- 16	8	у	сд	4 ствола	с	
77	вишня		1		4	у	д		со	
78	сирень		1		4	у	д		со	
79	береза повислая	1		32	22	у	сд	продольная трещина в нижней части ствола длиной 2 м, поросль клена	с	
80	тополь бальзамический	1		26	5	ну	нд	топпинг на высоте 5 м, поросль	с	
81	клён ясенелистный	1		22	5			наклон в сторону дороги, поросль	с	
82	клён ясенелистный	1		42-22				наклон в сторону дороги, 2 ствола	с	
83	клён ясенелистный	1		42-70	10			2 ствола, наклон в сторону дороги	с	
84	клён ясенелистный	1		22-22- 24-26- 28	10	ну	нд	5 стволов, механические повреждения	с	
85	тополь бальзамический	1		40	30	у	сд	наклон	с	
86	клён ясенелистный	1		6-6-8- 14	8	у	нд		с	
87	клён ясенелистный		1	30	1	ну	нд	пень, поросль	с	
88	клён ясенелистный	1		6-6-6-6	5			4 ствола, поросль	с	
89	клён ясенелистный	1		8-16-22- 22	12	у	сд	4 ствола, поросль	с	
90	клён ясенелистный	1		18-22	12			2 ствола, механические повреждения у основания и на высоте 4 м, поросль	с	
91	клён ясенелистный	1		18-22	12				с	
92	клён ясенелистный	1		18-22	12				с	
93	клён ясенелистный	1		18-22	12				с	
94	клён ясенелистный	1		32	12	у	сд	поросль, наклон в сторону дороги, крона проходит через провода, сухие ветви в кроне	с	
95	береза повислая	1		38	20	у	д	поросль, крона проходит через провода,		
96	береза повислая	1		42	22	у	д	повреждение в нижней части ствола на высоте 0,5 м, сухобочина, новообразование на высоте 1.5 м, развилка		
97	береза повислая	1		42	22	х	д	крона проходит сквозь провода		
98	береза повислая	2		32-32	20	у	д	наклон в сторону дороги 15°, механическое повреждение на высоте 0.5 м		
99	береза повислая	1		36-32	22	у	сд	2 ствола, наклон в сторону пешеходной части 20°, трещина на высоте 0,5 м		
100	береза повислая	1		36	22	у	д			
101	береза повислая	1		32	22	у	сд	продольная трещина в нижней части ствола длиной 2 м, поросль клена		

п	наименование породы, количество стволов	деревьев	кустарников	диаметр, см	высота, м	физиологическое состояние	декоративность	характеристика состояния зелёных насаждений	заключение	примечание
1	вяз шершавый	1		34-14	20	у	сд	сухие ветви в кроне, 1 сухой ствол		
2	вяз шершавый	1		54	22	у	сд	2 ствола , острая развилка, 30% сухих ветвей в кроне, крона над проводами		
3	вяз шершавый	1		16-22-30	22	у	сд	3 ствола, крона односторонняя, нависает над проводами,		
4	вяз шершавый	1		32	22	х	д	острая развилка на высоте 2.5 м		
5	вяз шершавый	1		14	10	х	д			
6	клен ясенелистный		1	куст	1.8	у	нд	поросль	с	
7	вяз шершавый	1		42	22	у	д	новообразования на высоте 1, 2-2.5 м		
8	яблоня ягодная	1		14	6	ну	сд	обширное повреждение ствола до высоты 1.5 м., облом вершины, сухие ветви в кроне, искривленный ствол	с	
9	клен ясенелистный		1	куст	1.5	у	нд	поросль	с	
10	урга		1	куст	8	х	д	поросль клена	со	
11	клен ясенелистный	1		8-10	8	у	нд	поросль клена	с	
12	яблоня ягодная	5		4-8	6	у	сд	живая изгородь с примесью клена ясенелистного, есть старые стволы	со	формирующая обрезка изгороди на высоте 1,6 м, пересадить
13	клен ясенелистный		1	куст	2	у	сд	поросль клена	с	
14	черемуха обыкновенная	2		8-8	6	у	сд	односторонняя крона, поросль клена	со	
15	береза повислая	1		40	20	у	д			
16	дуб черешчатый	1			1	у	сд	поражение мучнистой росой		
17	клен ясенелистный	1		32	12	у	сд	поросль , опухоли на стволе	с	
18	береза повислая	1		32	22	д	х			
19	яблоня ягодная	1			2	у	сд	плотная посадка		
20	яблоня ягодная	1			2	у	сд	плотная посадка		
21	пень	1		30	0,8	ну	нд	поросль клена	к	
22	клен ясенелистный	2		8	10	у	нд	9 стволов, поросль	с	
23	шиповник		1	куст	2	д	х			
24	береза повислая	1		40	22	д	х	наклон в сторону тротуара, порослевого происхождения		
25	вяз шершавый	1		4	5	д	х			
26	вяз шершавый	1		4	5	у	сд	сухая вершина		
27	сирень обыкновенная		1	куст	5	у	сд	сухие ветви в кроне	со	
28	вяз мелколистный		1	6-30-28	2	у	сд	2 пня, 3 ствола	с	
29	клен ясенелистный		1	куст		у	нд	поросль	с	
30	береза повислая	1		32	22	х	д			
31	урга sp.		1	куст	6	у	сд	сухие ветви в кроне	со	
32	береза повислая	1		34	22	у	сд	разросшаяся крона, наклон в сторону пешеходной части, на высоте 8 м пережатие от проволоки		удалить проволоку
33	клен ясенелистный		1	куст	1,7	у	сд	поросль	с	

п	наименование породы, количество стволов	деревьев	кустарников	диаметр, см	высота, м	физиологическое состояние	декоративность	характеристика состояния зелёных насаждений	заключение	примечание
34	клен ясенелистный		1	куст	1,5	у	сд	поросль	с	
35	калина обыкновенная		2	куст	7	у	д		со	
36	береза повислая	1		22	17	у	д	плотная посадка		
37	береза повислая	1		42	22	х	д	плотная посадка		
38	ясень пенсильванский	1		14	9	х	д	наклон в сторону пешеходной части		
39	шиповник sp.		1	куст	1.7	х	д			
40	дуб черешчатый	1			0,5	у	сд			
41	береза повислая			42	22	у	д	наклон в сторону пешеходной части, острая развилка на высоте 7 м		
42	калина обыкновенная		2	куст	7	у	д			
43	клен татарский		1	куст	6	х	д	возле забора		
44	клен татарский		1	куст	6	у	д	возле забора, 1 старй сухой ствол	со	
45	клен татарский	1		4-6	6	у	сд	рядом пень, многоствольное		
46	береза повислая	2		42	22	х	д	рядом растет рябина		
47	клен ясенелистный		1	куст	1,5	у	нд	поросль	с	
48	рябина обыкновенная	1		14-16	17	у	д	поросль,3 ствола, у сухой	со	поросль клена
49	рябина обыкновенная	1		18-18	17	у	д	поросль,2 ствола	со	
50	клен ясенелистный			куст	2	у	нд	поросль	с	
51	рябина обыкновенная	1		12-16	12	у	сд	2 ствола, есть сухие ветви, крона вытянутая	со	
52	липа сердцелистная	1		18	20	х	д	поросль, рядом куст черемухи (6 м)	со	
53	яблоня ягодная	1		12	7	у	сд	2 ствола, 1 обрезан на высоте 1.5 м		
54	береза повислая	1		36	22	х	д			
55	клен ясенелистный	1		16	8	у	д	поросль	с	
56	береза повислая	1		32	22	х	д			
57	яблоня ягодная	1		6-6	8	у	сд	вытянутая, 2 ствола, 1 с сухой вершиной	со	
58	береза повислая	1		28	22	х	д			
59	береза повислая	1		28	22	х	д			
60	лиственница сибирская	1		46	25	х	д	у отмоктки		
61	яблоня ягодная	1		10	7	у	сд	крона под пологом		
62	яблоня ягодная	1		16	7	у	сд	изогнутый ствол	с	
63	яблоня ягодная	1		10	6	у	сд	наклон от тропинки		
64	яблоня ягодная		1	куст	3	у	сд			
65	яблоня ягодная	1		12	6	у	нд	вытянутая наклоненная ветвь в сторону пешеходной части, 1 сухая ветвь	со	
66	яблоня ягодная	1		8	4	у	нд	наклон в сторону пешеходной части	со	
67	береза повислая	1		30	25	х	д			
68	клен ясенелистный	1		24	10	у	сд	поросль, наклон в сторону тропинки	с	
69	вяз шершавый	1		22	25	х	сд	плотная посадка		
70	вяз шершавый	1		20-26	25	у	сд	2 ствола, острая развилка на высоте 1.3 м	с	
71	яблоня ягодная	1		6	2	у	сд	2 ствола, один ствол сухой		
72	клен ясенелистный	1		10	5	у	сд	2 ствола, 1 обрезан на высоте 1,3 м	с	
73	вяз шершавый	1		26	16	у	сд	мокнущая трещина на высоте 2 м	с	
74	береза повислая	1		24	22	х	д	на высоте 8 м трещина , крона над проводами		

п	наименование породы, количество стволов	деревьев	кустарников	диаметр, см	высота, м	физиологическое состояние	декоративность	характеристика состояния зелёных насаждений	заключение	примечание
75	лиственница сибирская	1		24	25	х	д			
76	яблоня ягодная	1		14	10	х	д	поросль клена	со	
77	лиственница сибирская	1		30	25	х	д			
78	яблоня ягодная	1		8-10-10-8	7	у	д	4 ствола	со	
79	клен ясенелистный		1	куст	6	у	сд	поросль	с	
80	яблоня ягодная	1		8	4	у	д			
81	пень					ну	нд	поросль	к	
82	береза повислая	1		24	5	ну	нд	засохшая	с	
83	клен ясенелистный		1	куст	1,3	ну	нд	поросль	с	
84	вяз мелколистный, клен ясенелистный	2		20	25	у	сд	сухие ветви в кроне	со,с	снос клена, санитарная обрезка вяза
85	клен ясенелистный		1	куст	5	ну	нд		с	
86	клен ясенелистный	1		8-8-18	10	у	нд	3 ствола, поросль	с	
87	клен ясенелистный		1	куст	6	у	нд	поросль	с	
88	клен ясенелистный	1		16-28	12	у	нд	8 стволов, поросль	с	
89	клен ясенелистный	1		12-16	10	у	нд	2 ствола, поросль	с	
90	клен ясенелистный	5		10-12-16-22-20	10-12	у	нд	поросль клена	с	
91	клен ясенелистный	1		18-22	12	у	сд	2 ствола, топpling, поросль	с	
92	яблоня ягодная	1		20	5	ну	нд	сухой ствол	с	
93	яблоня ягодная	1		20	12	у	сд	наклон в сторону тропинки	со	
94	клен ясенелистный	1		8-8-8-8	10	у	нд	4 ствола	с	
95	тополь бальзамический	1		10-12	10	у	сд	многоствольная форма, около 15 стволов разного диаметра, поросль	с	
96	клен ясенелистный	1		8-12	10	у	нд	многоствольная форма, 9 стволов, поросль	с	
97	вяз шершавый	1		8-8-8-8	12	у	сд	4 ствола	со	оставить 1 ствол
98	клен ясенелистный, шиповник sp.	1	1	12-16-16	12	у	сд	3 ствола, попросль клена	с	снос клена, шиповник оставить
99	вяз шершавый	1		10-10-10	8	у	сд	3 ствола, переплетенные	со	
100	тополь бальзамический, клен ясенелистный	2		36-26-16	25,8	у	сд	топпинг тополя на высоте 8 м, 4 жировых побега из вершины: клен наклонный сросшийся ствол в сторону погребка	со,с	снос клена, санитарная обрезка тополя
101	вяз шершавый	1		20	20	у	сд			
102	сирень обыкновенная		1	куст	6	у	сд	поросль клена	со	удалить поросль клена
103	береза повислая	1		18	12	х	д			
104	клен ясенелистный	1		22	10	у	сд	наклон 55	с	
105	вяз мелколистный	1		30	25	х	д	поросль	оп	
106	клен ясенелистный	1		10-10-10-10	8	у	сд	наклон в сторону погребка, поросль, 4 ствола	с	
107	тополь бальзамический, клен ясенелистный	2		36-16	16,6	у	сд	топпинг тополя на высоте 8 м, сломанные ветви в кроне; клен сухой наклон 55	с, со	снос клена, санитарная обрезка тополя
108	клен ясенелистный	1		16-10-22	10, 1,5	у	нд	2 ствола, 1 пеня	с	
109	клен ясенелистный	1			10					

п	наименование породы, количество стволов	деревьев	кустарников	диаметр, см	высота, м	физиологическое состояние	декоративность	характеристика состояния зелёных насаждений	заключение	примечание
110	клен ясенелистный	1		14	10					
111	клен ясенелистный	1		26-50	10	у	сд	2 ствола, суходочина на высоте 2 м, топpling на высоте 8 м,поросль	с	
112	вяз шершавый	1		12-22-26-26-28-28	16	у	д	6 стволов	со	
Сектор 3										
1	вяз мелколистный		1	куст	5	х	сд		со	
2	клен ясенелистный, шиповник sp.		2	куст	4	у	нд	поросль клена	с	оставить кусты шиповника
3	вяз мелколистный		1	куст	3	х	сд	поросль клена	со	
4	вяз мелколистный	1		16	8	х	сд	топпинг на высоте 6 м	со	
5	вяз мелколистный	1		16-18	8	х	сд	топпинг на высоте 6 м, 2 ствола, поросль клена	со	
6	клен ясенелистный	1		22	10	у	сд	поросль	с	
7	клен ясенелистный	1		16-22	10	у	сд	2 ствола, поросль	с	
8	клен ясенелистный	1		16-16-20-22	10	у	сд	разветвление ствола на уровне 0,6 м на 4 ствола, трещины, поросль	с	
9	клен ясенелистный	1		14	10	у	сд	поросль	с	
10	клен ясенелистный	1		22	10	у	сд	поросль	с	
11	клен ясенелистный	1		22-26	10	у	сд	2 ствола, поросль	с	
12	клен ясенелистный	1		14	8	у	сд		с	
13	клен ясенелистный	1		14-14	8	у	сд	2 ствола	с	
14	клен ясенелистный	1		8-12	10	у	сд	поросль	с	
15	клен ясенелистный	1		10-12-16	10	у	нд	3 ствола, наклон, поросль	с	
16	клен ясенелистный	1		12-12-16	10	у	нд	3 ствола, наклон, поросль	с	
17	клен ясенелистный	1		8-8-12-8-16	10	у	нд	5 стволов, наклон, поросль	с	
18	клен ясенелистный	1		8-8-8-10-10-10-12-12	6	у	нд	8 стволов, поросль	с	
19	клен ясенелистный	1		8-12	5	у	нд	многоствольный	с	
20	клен ясенелистный		1	куст	2.5	у	нд	поросль	с	
21	тополь бальзамический	1		110	8	у	нд	3 ствола, топpling на высоте 8 м	с	
22	клен ясенелистный	1		16-18-12	12	у	сд	поросль, 3 ствола	с	
23	клен ясенелистный	1		12	12	у	сд	наклон 20 в сторону тропинки, поросль	с	
24	клен ясенелистный	1		20-20-20-20	12	у	сд	4 ствола искривленные	с	
25	клен ясенелистный	1		20-20	1,2	у	нд	3 пня	с	
26	клен ясенелистный	1		24	12	у	нд	наклон, 1 пеня	с	
27	береза повислая	1		20	12	у	д	обломанная вершина		
28	вяз мелколистный	1		40	12	х	д	1 пеня, наклон	со	
29	клен ясенелистный	1		18	8	у	нд	наклон, суходочина на высоте 1 м, пеня	с	
30	клен ясенелистный	1		10	8	у	нд	плотная посадка	с	
31	клен ясенелистный	1		30-16	12	у	сд	2 ствола , трещина на высоте 3 м	с	
32	береза повислая	1		18	15	х	д	рядом 5 пней диаметром 12-12-16-16-24, высота1 0,8 м		
33	береза повислая	1		26	18	х	д			
34	клен ясенелистный	1		16	10	у	сд		с	

п	наименование породы, количество стволов	деревьев	кустарников	диаметр, см	высота, м	физиологическое состояние	декоративность	характеристика состояния зелёных насаждений	заключение	примечание
35	вяз мелколистный	1		80	16	у	д	повреждение в нижней части ствола, наклон 34		
36	вяз мелколистный	1		20	12	у	сд	повреждение в нижней части ствола, наклон 35	с	
37	тополь бальзамический	1		36	14	у	нд	топпинг на высоте 8м, поросль	с	
38	вяз шершавый		1	куст	5	у	нд	поросль клена	с	
39	вяз шершавый		1	куст	5	у	нд	поросль клена	с	
40	тополь бальзамический	1		30	18	х	д		с	
41	клен ясенелистный	1		18	12	у	сд		с	
42	пень			20	1	нд	ну	пень	с	
43	рябина обыкновенная	1		12	8	у	сд	поросль		
Сектор 4										
1	рядинник рядинолистный		1	куст	1,2	х	д			
2	береза повислая	1		32	26	х	д			
3	береза повислая	1		36	26	х	д			
4	береза повислая	1		32	26	у	сд	изреженная крона, механические повреждения в нижней части ствола		
5	рябина обыкновенная	1		12–16	12	у	д	2 ствола		
6	клен ясенелистный	1		20	0,1	ну	нд	пень		
7	клен ясенелистный	1		24	10	ну	нд	сломан ствол	с	
8	сосна обыкновенная	1		10	6	х	д			
9	шиповник ср. Сирень			куст	2	х	д	живая изгородь		
10	тополь бальзамический	1		46	15	у	сд	топпинг на высоте 6 м	с	
11	тополь бальзамический	1		46	15	у	сд	топпинг на высоте 6 м	с	
12	тополь бальзамический	1		46	15	у	сд	топпинг на высоте 6 м	с	
13	дуб черешчатый	1		6	5	у	д	плотная посадка	п	
14	сосна обыкновенная	1		26	26	х	д	плотная посадка		
15	сосна обыкновенная	1		26	26	х	д	плотная посадка		
16	сосна обыкновенная	1		20	22	ну	сд	повреждения ствола в нижней части изреженная крона	с	
17	клен ясенелистный	1		30–32	12	у	сд	2 ствола	с	
18	сосна обыкновенная	1		30	26	у	д	трещина в нижней части ствола до высоты 2 м		
19	тополь бальзамический	1		40	26	х	д			
20	сосна обыкновенная	1		26	26	х	д	плотная посадка		
21	сосна обыкновенная	1		26	26	х	д			
22	сосна обыкновенная	1		26	26	х	д	плотная посадка		
23	сосна обыкновенная	1		26	26	х	д	плотная посадка		
24	сосна обыкновенная	1		26	26	х	д			
25	клен ясенелистный	1		22–16	10	у	нд	ветви переплетаются, вершина обрезана, наклон 40, 2 ствола	с	
26	шиповник ср.		3	куст	2,5	х	д			
27	клен ясенелистный	1		36	10	у	сд	наклон ствола, сломанные ветви в кроне, поросль	с	
28	клен ясенелистный	1		24	6	ну	нд	наклон ствола, обрезанные вершина, сломанные ветви в кроне, ветви трутся о ствол сосны	с	
29	береза повислая, черемуха обыкновенная	1	1	28	6,26	х	д	наклон березы в сторону дома		
30	береза повислая	1		34	26	х	д			

п	наименование породы, количество стволов	деревьев	кустарников	диаметр, см	высота, м	физиологическое состояние	декоративность	характеристика состояния зелёных насаждений	заключение	примечание
31	береза повислая	1		34	26	у	сд	в нижней части повреждения, изреженная крона	с	
32	береза повислая	1		28	26	х	д	2 вершины		
33	сосна обыкновенная	1		42	26	х	д	повреждение ствола с образованием каллюса на высоте 2 м		
34	сосна обыкновенная	1		42	26	у	д	продольные трещины на высоте 5 и 7 м, поросль клена		
35	сосна обыкновенная	1		46	26	х	д			
36	клен ясенелистный	1		30	6	у	сд	обрезан на высоте 2 м	с	
37	липа сердцелистная	1		10	8	х	д			
38	липа сердцелистная	1		10	8	х	д			
39	клен ясенелистный	1		22	10	у	сд		с	
40	клен ясенелистный	1		26	10	ну	сд	наклон	с	
41	сосна обыкновенная	1		30	26	х	д			
42	сосна обыкновенная	1		26	26	х	д			
43	сосна обыкновенная	1		26	26	х	д			
44	сосна обыкновенная	1		26	26	х	д			
45	сосна обыкновенная	1		26	26	х	д	трещина в нижней части ствола на высоте 1 м		
46	сосна обыкновенная	1		26	26	х	д			
47	сосна обыкновенная	1		26	26	х	д			
48	сосна обыкновенная	1		26	26	х	д			
49	береза повислая	1		30	26	х	д	искривленный ствол		
50	клен ясенелистный	1		18	8	у	сд	искривленный ствол	с	
51	клен ясенелистный	1		24	8	у	сд	поросль, крона обрезана, разрывы коры	с	
52	клен ясенелистный	1		50	8	у	сд	поросль, дупло в основании ствола, наклон, ветви в сторону сосен	с	
53	клен ясенелистный	1		24	6	ну	нд	искривленный ствол, наклон в сторону тропинки, поросот, облом ствола на высоте 4 м	с	
54	сосна обыкновенная	1		26	26	х	д			
55	клен ясенелистный	1		20	10	у	сд	поросль	с	
56	тополь бальзамический	1		60	20	су	сд	топпинг на высоте 8 м	с	
57	тополь бальзамический	1		60	8	ну	нд	топпинг на высоте 8 м, сухой ствол, плодовые тела грибов	с	
58	клен ясенелистный	1		10–10	8	у	нд	2 ствола, вершины обрезаны	с	
59	сосна обыкновенная	1		44	26	х	д	крона односторонняя, поросль клена	со	удалить поросль клена
60	сосна обыкновенная	1		44	26	х	д			
61	сосна обыкновенная	1		44	26	х	д			
62	липа сердцелистная	1		10	6	х	д			
63	липа сердцелистная	1		10	6	х	д			
64	рябина обыкновенная		1	куст	5	у	д		со	
65	клен ясенелистный	1		8–10	6	у	нд	2 ствола	с	
66	береза повислая	1		36	26	х	д			
67	береза повислая	1		46	26	х	д			

п	наименование породы, количество стволов	деревьев	кустарников	диаметр, см	высота, м	физиологическое состояние	декоративность	характеристика состояния зелёных насаждений	заключение	примечание
68	береза повислая	1		28	26	х	д	между березами – девичий виноград		
69	береза повислая	1		22–26	26	х	д	2 ствола	с	удалить 1 ствол
70	береза повислая	1		30	26	х	д			
71	береза повислая	1		18	18	х	д			
72	береза повислая	1		30	26	х	д			
73	клен ясенелистный	1		24	10	у	сд	наклон, повреждения ствола в нижней части	с	
74	клен ясенелистный	1		20	10	у	сд		с	
75	клен ясенелистный	1		46	10	у	сд	поросль	с	
76	клен ясенелистный	1		30	5	у	сд	топпинг на высоте 3 м, пень в 2 м от клена d= 40см,h=0,2 м	с	
77	клен ясенелистный	1		24	18	у	сд	поросль	с	
78	береза повислая	1		24	20	х	д			
79	клен ясенелистный	1		10	6	у	нд	поросль	с	
80	клен ясенелистный	1		8–12	8	у	нд	многоствольный	с	
81	сосна обыкновенная	1		46	26	х	д			
82	клен ясенелистный	1		22	8	ну	нд	наклон, обширные повреждения ствола, облом вершины	с	
83	клен ясенелистный		1	куст	6	ну	нд	2 пня d=20 см, поросль	с	
84	клен ясенелистный	1		80	8	ну	нд	дкло в нижней части ствола, обширные повреждения ствола, поросль, обломана вершина	с	
85	клен ясенелистный	1		68	16	у	сд	поросль, обломанные ветви в кроне	с	
86	клен ясенелистный	1		16	8	у	нд	наклон	с	
87	клен ясенелистный	1		20	8	у	нд	пень, поросль	с	
88	клен ясенелистный	1		26	8	у	сд	наклон ствола, обрезаны ветви	с	
89	клен ясенелистный	1		32	18	у	сд	поросль, трещины в почве	с	
90	тополь бальзамический	1		68	35	х	д			
91	тополь бальзамический	1		72	35	х	д			
92	береза повислая	1		14	12	у	д			
93	береза повислая, черемуха обыкновенная	1	1	36	26	х	д			
94	береза повислая	1		36	26	х	д			
95	рябина обыкновенная		1	куст	6	х	д			
96	сирень обыкновенная		1	куст	2	у	д	живая изгородь с примесью клена ясенелистного	со	удалить поросль клена
97	клен ясенелистный	1		8–12	6	у	нд	многоствольный, поросль	с	
98	рябина обыкновенная		1		3	х	сд			
99	рябина обыкновенная		1		3	х	сд			
100	рябина обыкновенная		1		3	х	сд			
101	рябинник рябинолистный		1	куст	2	х	д			
102	рябинник рябинолистный, сирень обыкновенная, рябина обыкновенная			куст	2,5	у	д	живая изгородь	со	
103	яблоня ягодная, сирень обыкновенная, вяз шершавый, рябина обыкновенная			куст	2,5	у	д	живая изгородь	со	

п	наименование породы, количество стволов	деревьев	кустарников	диаметр, см	высота, м	физиологическое состояние	декоративность	характеристика состояния зелёных насаждений	заключение	примечание
104	клен ясенелистный	1		8–12	6	у	нд	многоствольный, поросль, пеньd=20 см	с	
105	черемуха обыкновенная	1		6	2	у	сд			
106	дуб черешчатый	1		6	2	у	сд			
107	клен ясенелистный	1		24–20	8	у	сд	2 ствола	с	
108	клен ясенелистный		1	куст	4	у	нд	пень d=0,3, h=0,3	с	
109	клен ясенелистный	1		20	8	у	сд	наклон ствола 30,	с	

всего деревьев

334

всего кустарников

51

Итого деревьев и кустарников _____385, в т.ч.

Подлежащих сохранению: 210

Подлежащих вырубке: 175

Из них поросль и самосев

деревьев 134

кустарников 15

Примечание:

1) Физиологическое состояние: х – хорошее, у – удовлетворительное, ну – неудовлетворительное;

2) Декоративность: д – декоративное; сд – среднедекоративное; нд – недекоративное;

3) Заключение: с – снос, со – санитарная обрезка; п – пересадка, к – корчевка

ЗОНИРОВАНИЕ ТЕРРИТОРИИ и пешеходные связи




АКСОНОМЕТРИЧЕСКАЯ СХЕМА ТЕРРИТОРИИ


Входная зона. Зона отдыха с качелями



Входная зона. Прогулочная зона

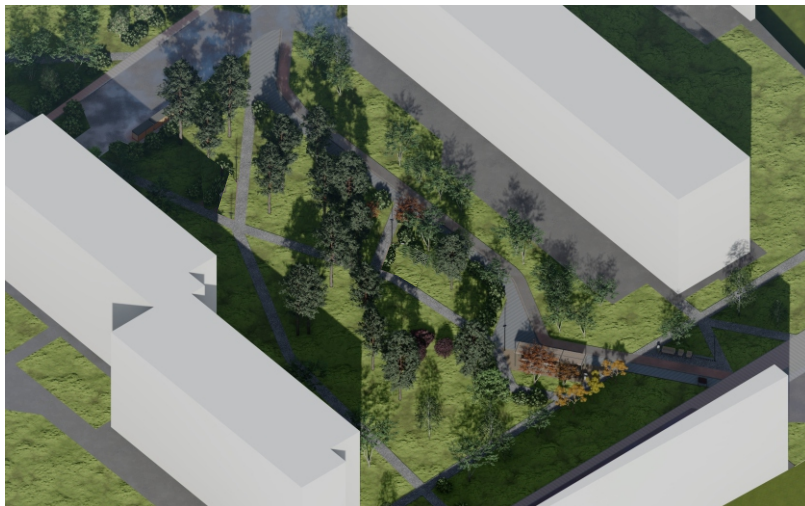

Эстрада. Спортивная зона. Зона кормления белок

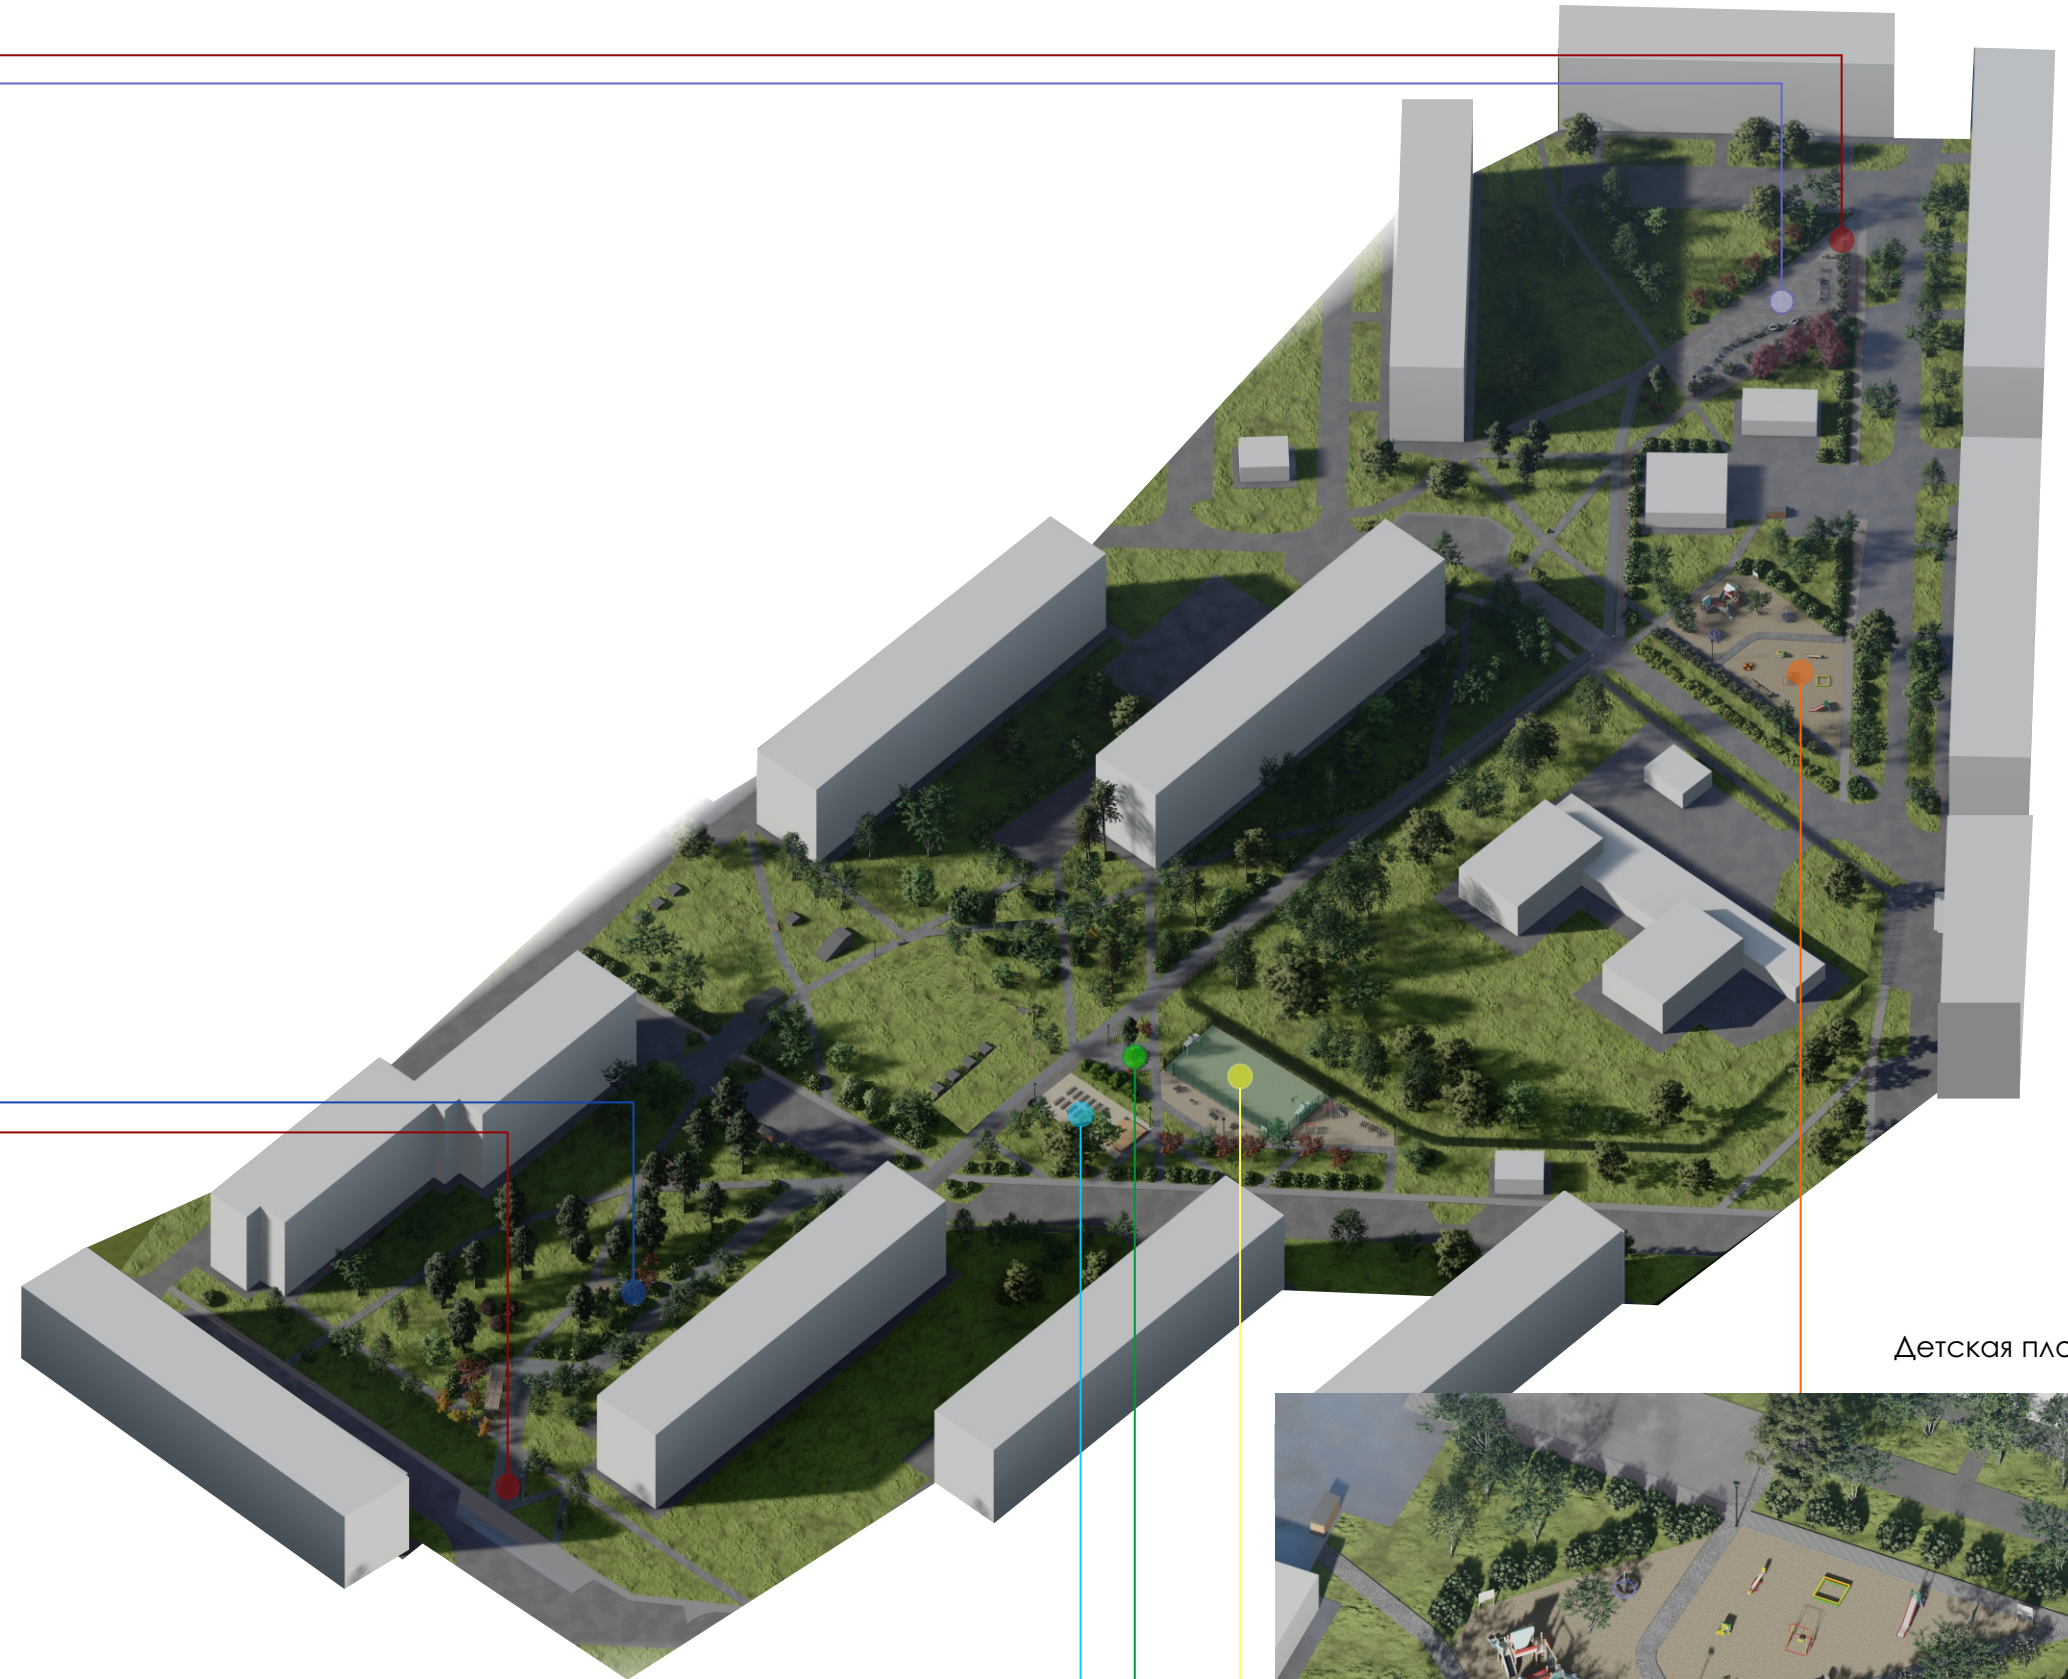


Детская площадка



СХЕМА ГЕНЕРАЛЬНОГО ПЛАНА



ПЛАН ПОКРЫТИЙ

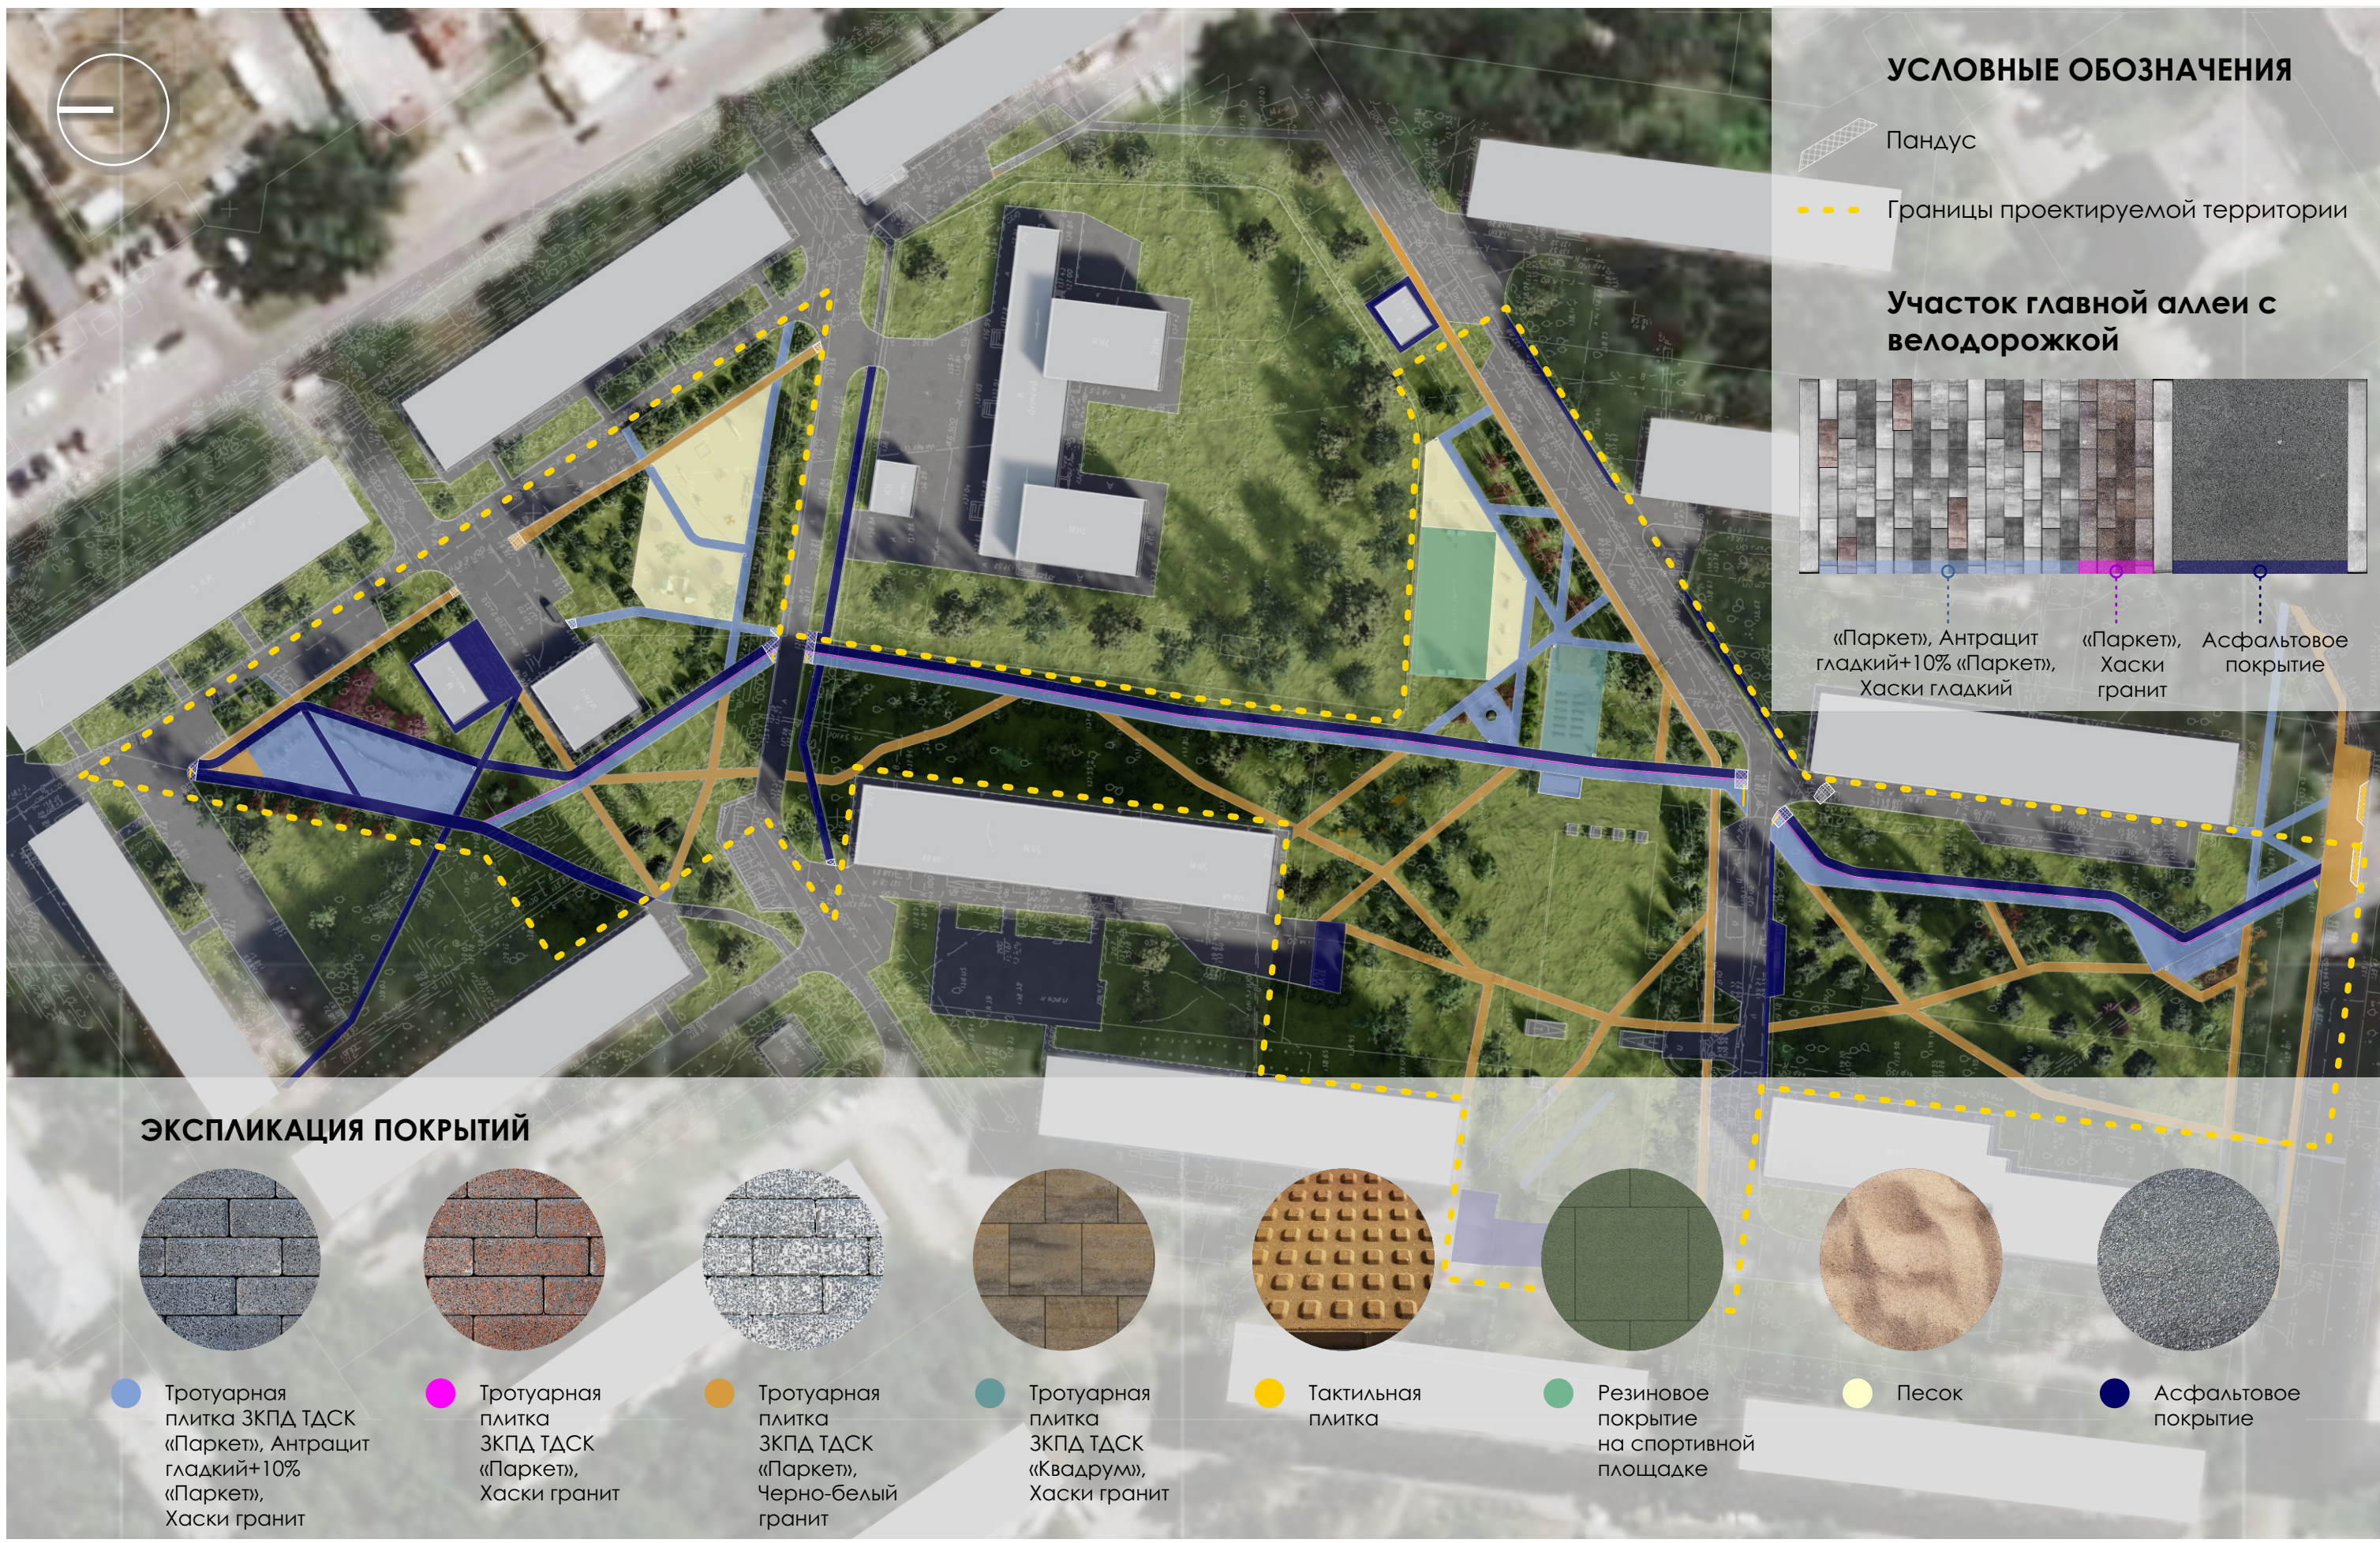

ТИПОВЫЕ МАЛЫЕ АРХИТЕКТУРНЫЕ ФОРМЫ



Пергола «Радуга» без скамейки
(2200x3000x2600), ООО «АДАНАТ
ГРУПП» - 9шт




Скамейка «Владивосток без спинки»
(2000x420x445), ООО «АДАНАТ
ГРУПП» - 12шт



Качели подвесные «Сочи»,
(727x1550x450x500), «Хоббика» - 7шт



Контейнерный шкаф «Модуль»,
(1500x1100x1460), «Хоббика» - 6шт

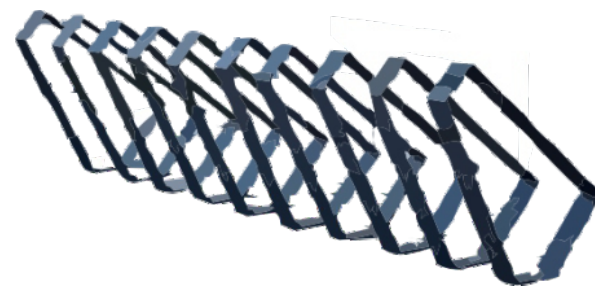

Велопарковка «Diamond»,
(495x60), «Punto Group» - 2шт



Урна «Эллипс»
металлическая
(500x316x900), 41л,
ООО «АДАНАТ
ГРУПП» - 6шт



Урна «Доги»,
(250x200x930),
ООО «АДАНАТ
ГРУПП» - 2шт



Стенд парковой навигации,
ООО «Megapolis» - 3шт



Щит информационный,
(48x2120), ООО «КСИЛ» - 4шт



Парковый светильник
отраженного света, серия В9,
ООО «РСЛ груп» - 18шт



Антипарковочная
полусфера, (500x250),
ООО «КСИЛ» - 2шт

ОСНАЩЕНИЕ ФУНКЦИОНАЛЬНЫХ ЗОН

СПОРТИВНАЯ ЗОНА ЗОНА С ТРЕНАЖЕРАМИ

① ARMS063 Беговая дорожка




② ARMS071 Маятник+разведение ног



③ ARMS050 Горизонтальный жим



④ ARMS056 Гребля

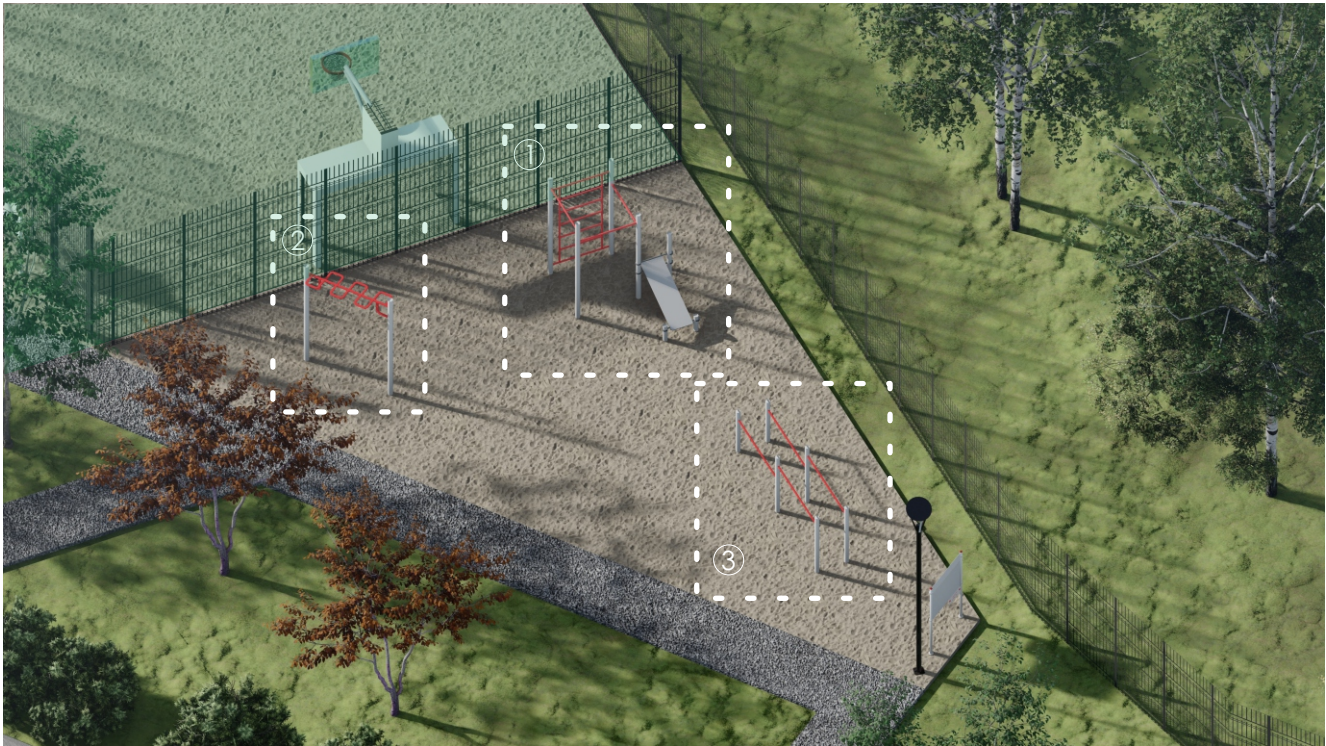


① КСИЛ 006454 - Комплекс из 3 турников, шведской стенки, скамьи для пресса и турника для отжимания




② КСИЛ 006461 - Рукоход «Зигзаг»



③ КСИЛ 006443 - Брусья двойные, разноуровневые

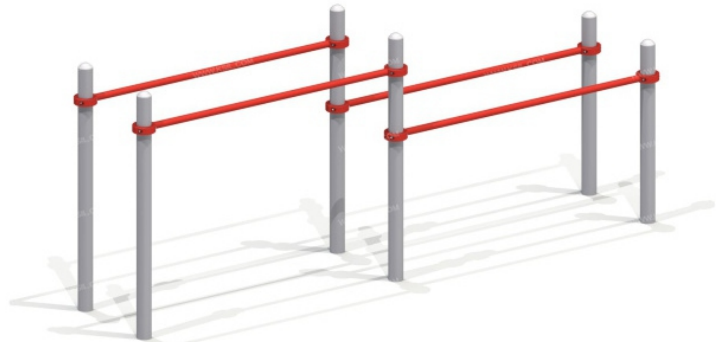


АКСОНОМЕТРИЯ

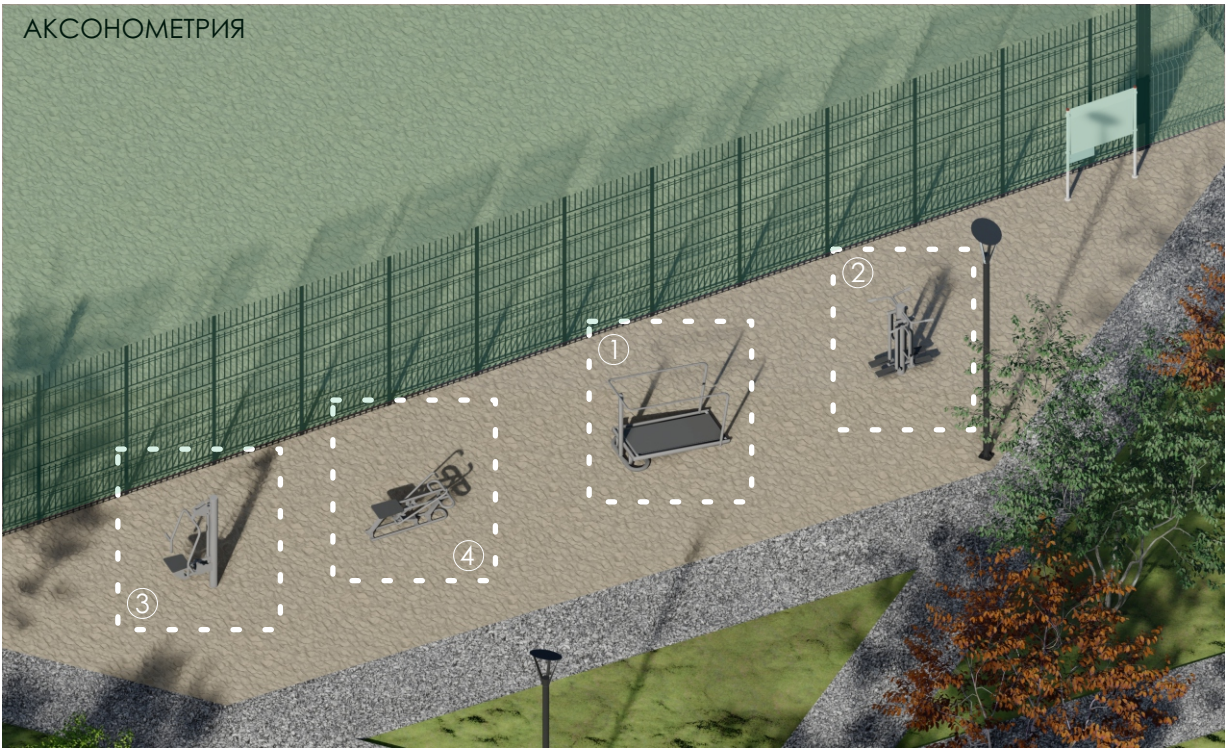

ЗОНА ВОРКАУТА

ОСНАЩЕНИЕ ФУНКЦИОНАЛЬНЫХ ЗОН

ЗОНА С КАЧЕЛЯМИ

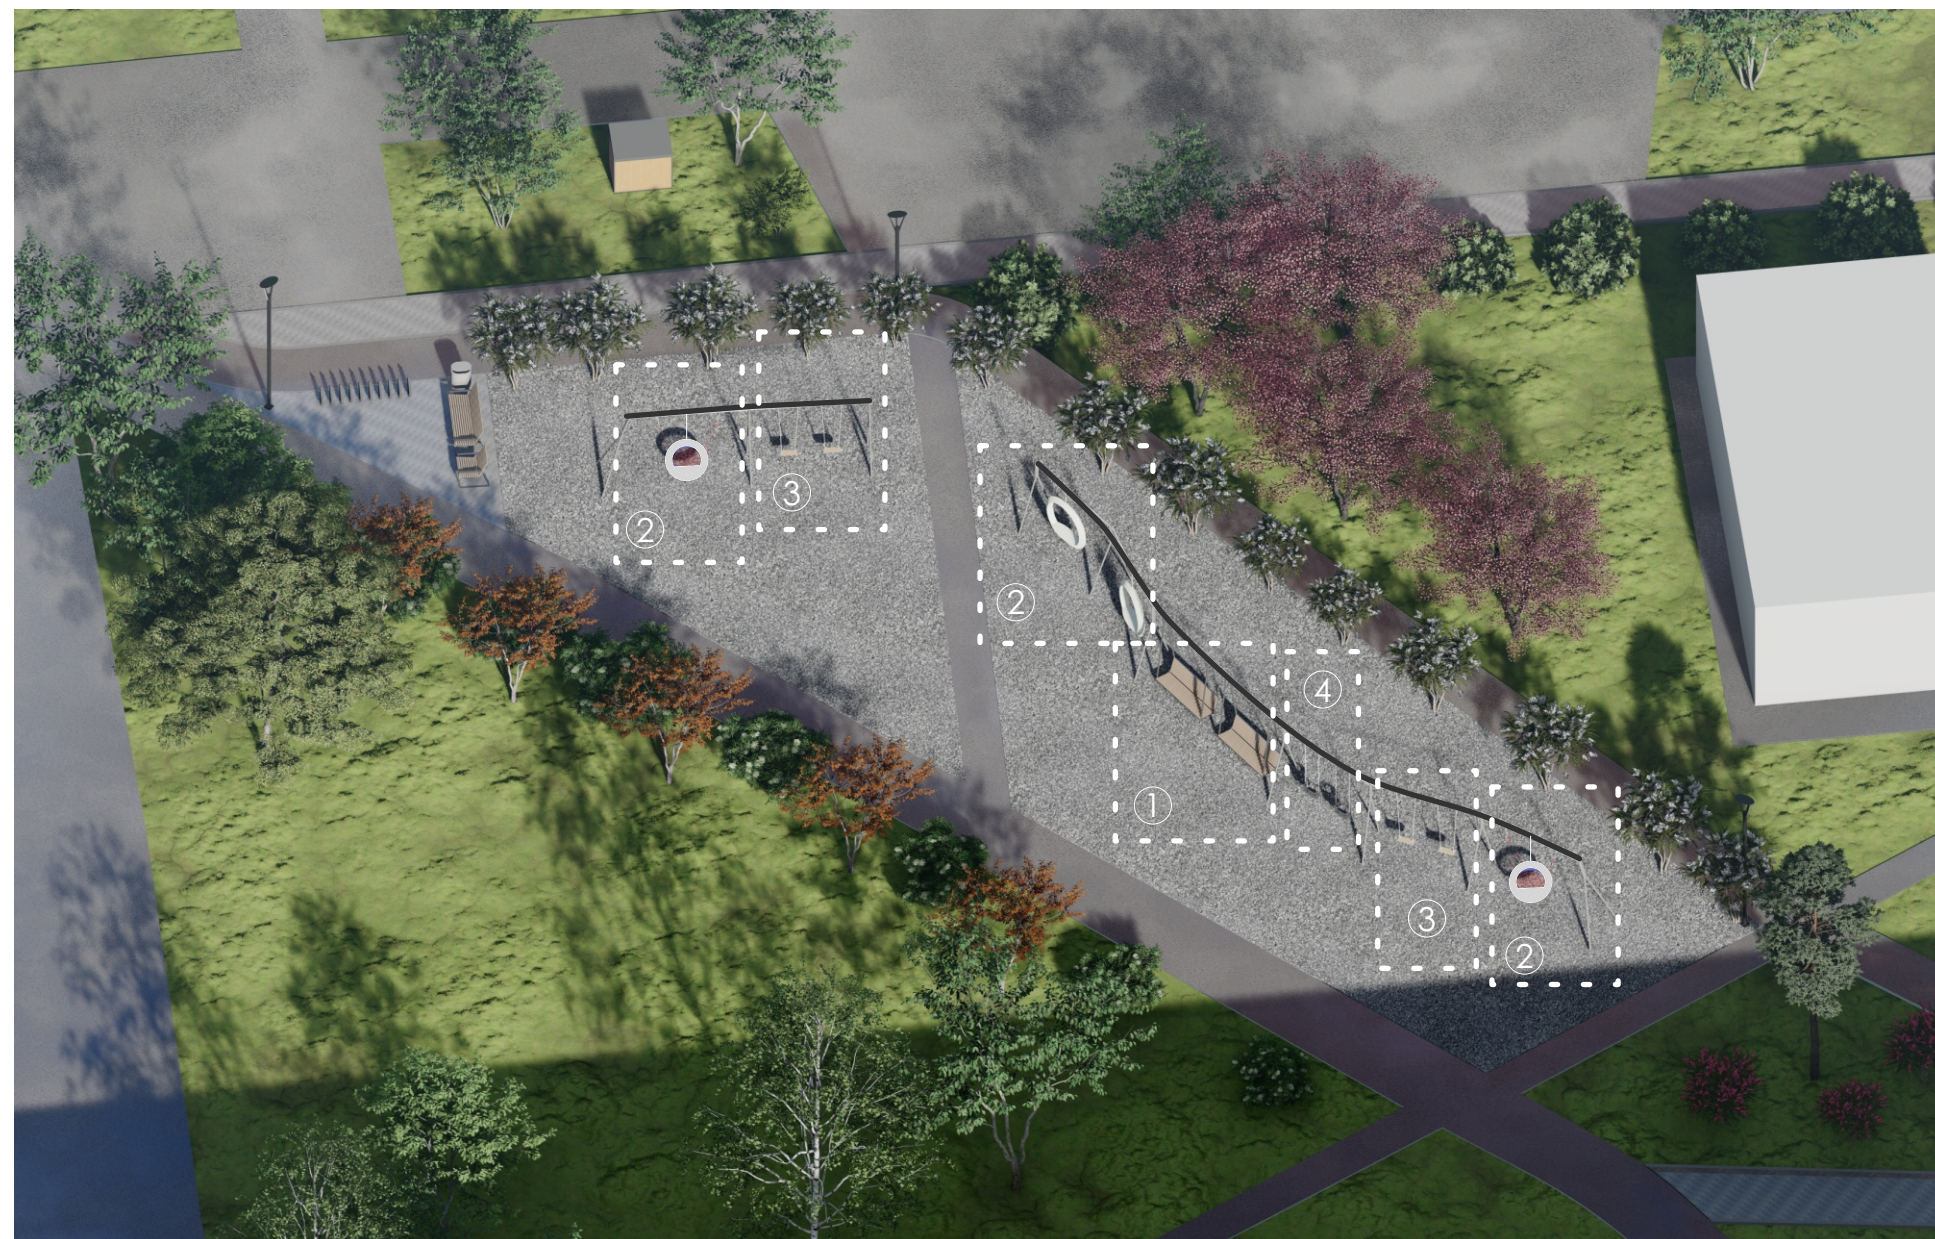

① Качели подвесные «Сочи»,
(727x1550x450x500), «Хоббика» - 7шт



② Качели «Кольцо с подсветкой»,
ООО «АДАНАТ ГРУПП» - 4шт




③ Качели двойные МКЧ-18220,
(3500x1800x2300),
ООО «АДАНАТ» - 2шт



④ Качели с двумя люльками
МКЧ-18234, (3450x1800x2300),
ООО «АДАНАТ» - 1шт

ОСНАЩЕНИЕ ФУНКЦИОНАЛЬНЫХ ЗОН

ДЕТСКАЯ ПЛОЩАДКА ДЛЯ МЛАДШЕЙ ВОЗРАСТНОЙ ГРУППЫ

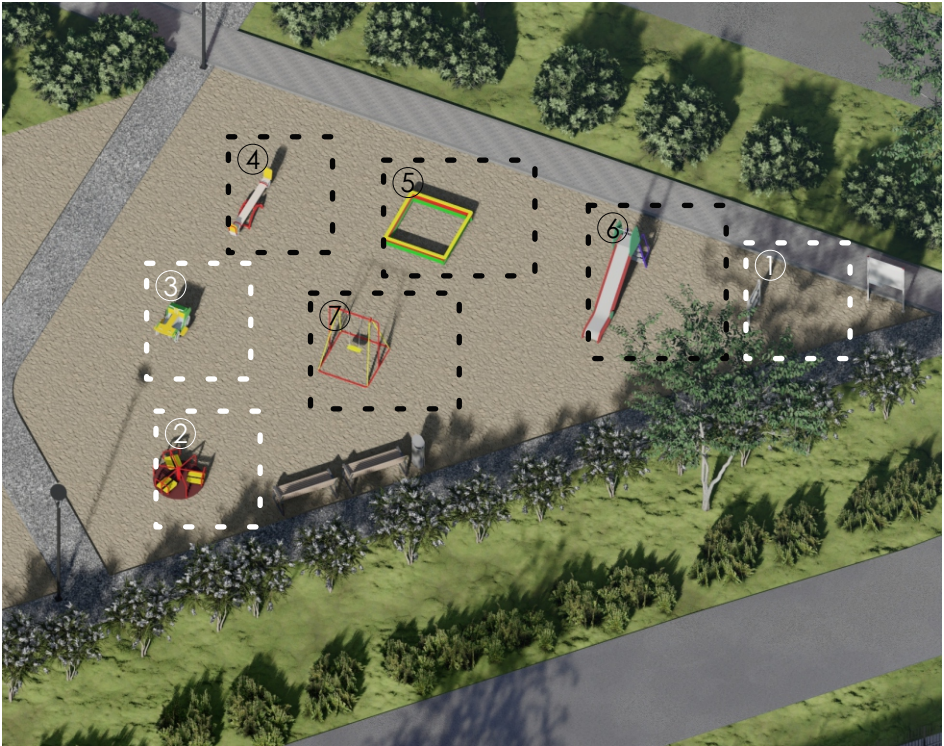

① КСИЛ 004229 -
Игровая панель «Счеты»



② КСИЛ 004192 - Карусель



③ КСИЛ 004137 - Качалка
на пружине «Квадроцикл»



Существующее оборудование

④ КСИЛ 004104 - Качалка-балансир
«Средняя»



⑤ КСИЛ 004243 -
Песочница



⑥ КСИЛ 004204 -
Горка Н пл.=1,8 м



⑦ Качели




ДЕТСКАЯ ПЛОЩАДКА ДЛЯ СТАРШЕЙ ВОЗРАСТНОЙ ГРУППЫ

① КСИЛ 007016 - Сетка с вращением
«Пирамида»



② КСИЛ 007017 - Сетка с вращением
«Усечённая пирамида»

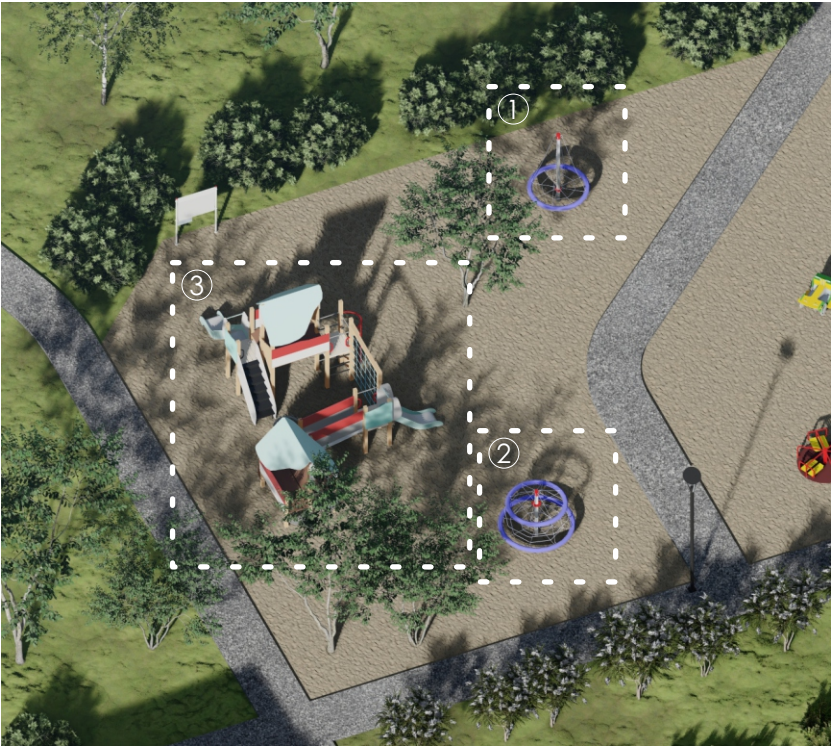


③ КСИЛ 005132 - Детский игровой комплекс



Проектом предлагается расширение существующей детской площадки на придомовой территории дома по ул. Дачная, 29.

Сейчас площадка включает в себя 4 единицы оборудования для малышей. Есть возможность добавить в эту зону ещё 3 игровых элемента, а также организовать зону для детей школьного возраста.

ПЛАН РАССТАНОВКИ УНИКАЛЬНЫХ МАЛЫХ АРХИТЕКТУРНЫХ ФОРМ

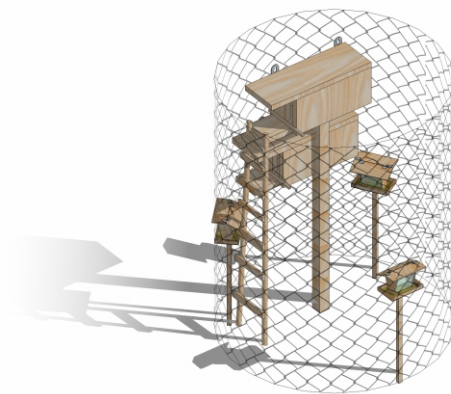

Зона кормления белок ,
R=1000мм



Сцена в зоне эстрады,
4500x6000 мм

УНИКАЛЬНЫЕ МАФ. Вольер для белок

ЗОНА КОРМЛЕНИЯ БЕЛОК



На территории проектируемого «Дисперсного» парка было выявлено обитание большого количества белок, так же как и в близлежащем Тимирязевском сквере. Жители активно подкармливают животных и взаимодействуют с ними. В связи с этим предлагается устройство зоны кормления белок на месте старой недействующей голубятни. Данное место стало бы центром активной зоны всего парка и неким арт-объектом.

В качестве наполнения зоны кормления белок предлагается организация вольера, а именно - высадка кедра в центральной части зоны, вокруг которого будут расположены три типа конструкций.

Первый тип - деревянный домик для белок прямоугольной формы (2 шт) на опоре.

Второй тип - деревянная кормушка на опоре (3 шт) с возможностью наполнения кормом с наружной стороны «вольера», и доступом животных к корму с внутренней стороны.


Третий тип - вертикальная деревянная лестница для связи домиков (1 шт).

В качестве ограничения доступа людей в вольер предлагается размещение сетки, высотой 2,5 метра по периметру вольера.

Общий вид. Аксонометрия



Общий вид конструкций. Аксонометрия

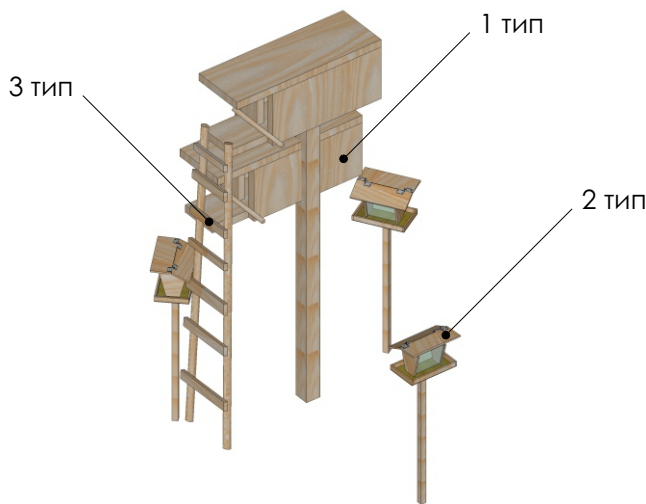

План



Вид спереди



Вид сбоку



Визуализация



СХЕМА ОЗЕЛЕНЕНИЯ




Предложение

- Создание аллеи из одной породы (рябина) в зоне качелей
- Создание живой изгороди вдоль транзитов
- Сохранение существующего древостоя с посадкой в нижний ярус кустарников
- Использование в цветниках теневыносливых растений со светлой окраской и орнаментальной листвой
- Точечное добавление знаков на открытых пространствах (молиния, щучка)
- Удаление взрослых экземпляров и поросли клена ясенелистного

ПЛАН ОЗЕЛЕНЕНИЯ. УЧАСТОК 1

М 1:500

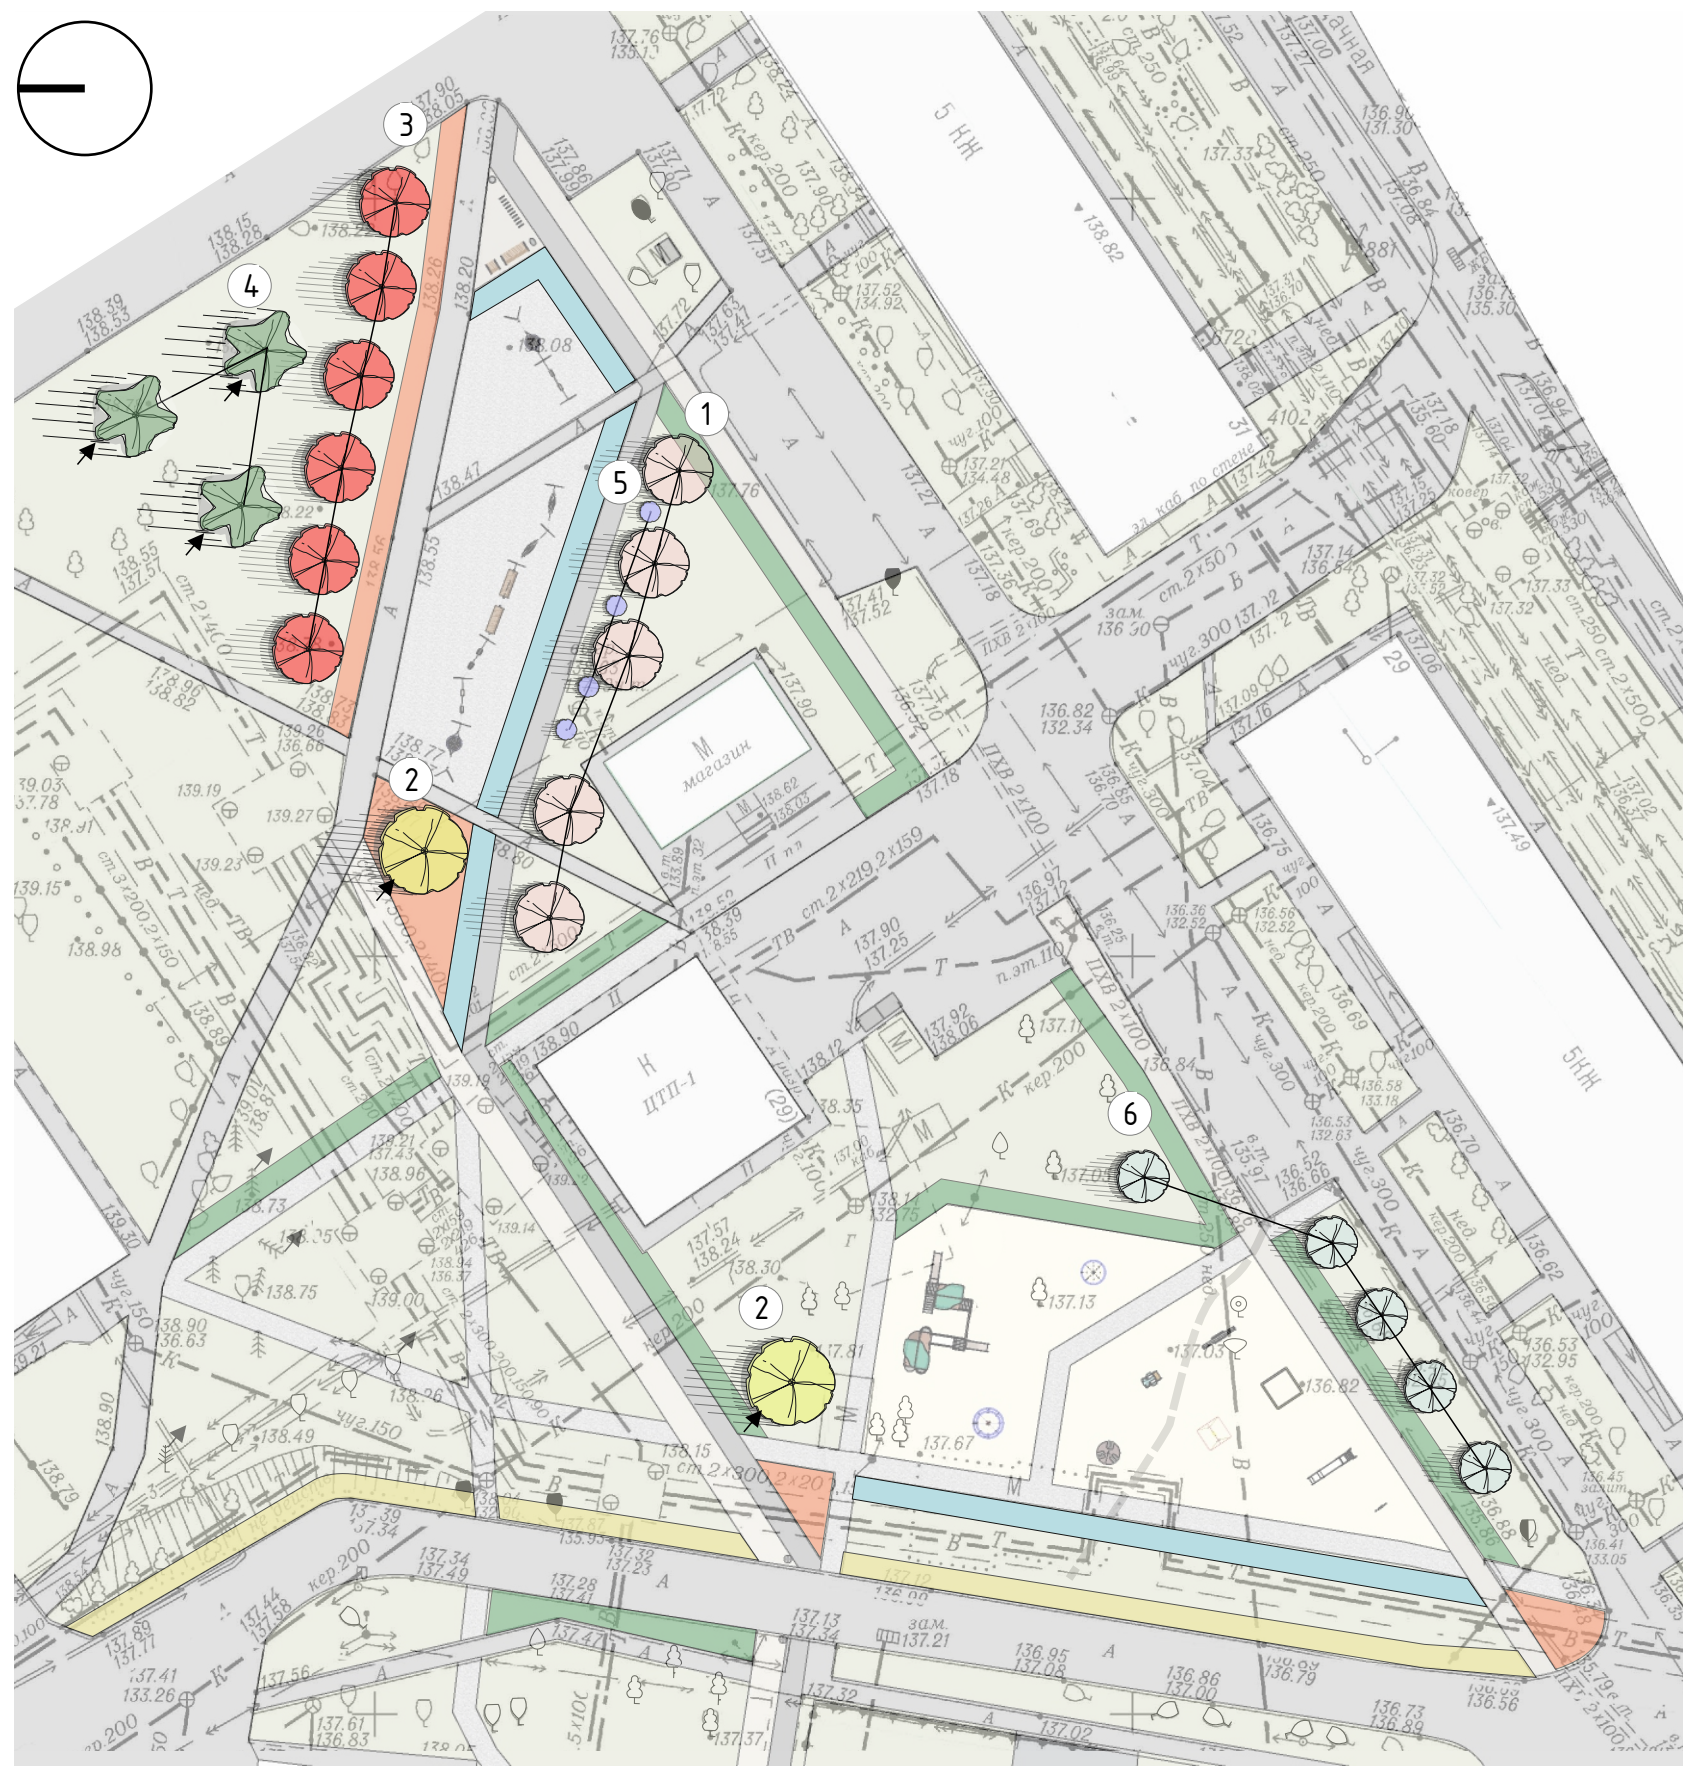

- Однородная аллея из рябины обыкновенной или боярышника;
- Рядовая посадка яблони сидерса вдоль качель;
- Посадка в нижний ярус спиреи березолистной;
- Точечная посадка кустов миндаля низкого;
- Живая изгородь из рябинника рябинолистного вдоль велодорожки;
- из пузыреплодника калинолистного вдоль транзитов;
- Прореживание молодых посадок сосен и берез,
- возможна пересадка в зону перед качелями
- Предусмотреть мульчирование приствольных кругов

Условные обозначения

- Проектируемые деревья и кустарники
- Проектируемая живая изгородь
- Рябинник рябинолистный
неформированная живая изгородь
- Пузыреплодник калинолистный
стриженная живая изгородь
- Спирея березолистная 'Tor'
массив кустарника/ живая изгородь
- барбарис тунберга 'Erecta'
массив кустарника/ живая изгородь
- 1 Яблоня Сиверса
- 2 Береза повислая
- 3 Рябина обыкновенная/ боярышник
- 4 Сосна обыкновенная
- 5 Миндаль низкий
- 6 Яблоня ягодная
- пересадка растения

ПЛАН ОЗЕЛЕНЕНИЯ. УЧАСТОК 2

М 1:500



Предложения

- Посадка живой изгороди из пузыреплодника калинолистного вдоль транзитов;
- Создание ландшафтных групп из лиственниц, сирени амурской, клена татарского и теневых цветников на месте бывших погребов;
- Добавление знаков в зону для пикников;
- Посадка сосны кедровой в зону кормления белок с нижним ярусом из смородины альпийской, шиповника sp., боярышника черного;
- Предусмотреть мульчирование приствольных кругов и цветников

Условные обозначения


- Проектируемые деревья и кустарники
- Проектируемая живая изгородь
- Проектируемые посадки многолетников
- Смородина альпийская стриженная живая изгородь/ массив
- Пузыреплодник калинолистный стриженная живая изгородь
- 1 Сирень амурская
- 2 Груша уссурийская
- 3 Клен татарский
- 4 Сосна сибирская кедровая
- 5 Шиповник морщинистый
- 6 боярышник черный
- 7 лиственница сибирская

Ассортимент цветников

- 1 молиния голубая 'heidebraut', тысячелистник обыкновенный 'Paprica', кровохлебка лекарственная 'Pink tanna'
- 2 Вейник остроцветковый 'Karl Foerster'
- 3 хоста (белоокаймленные сорта), астильба китайская, страусник обыкновенный



ПЛАН ОЗЕЛЕНЕНИЯ. УЧАСТОК 3

М 1:500

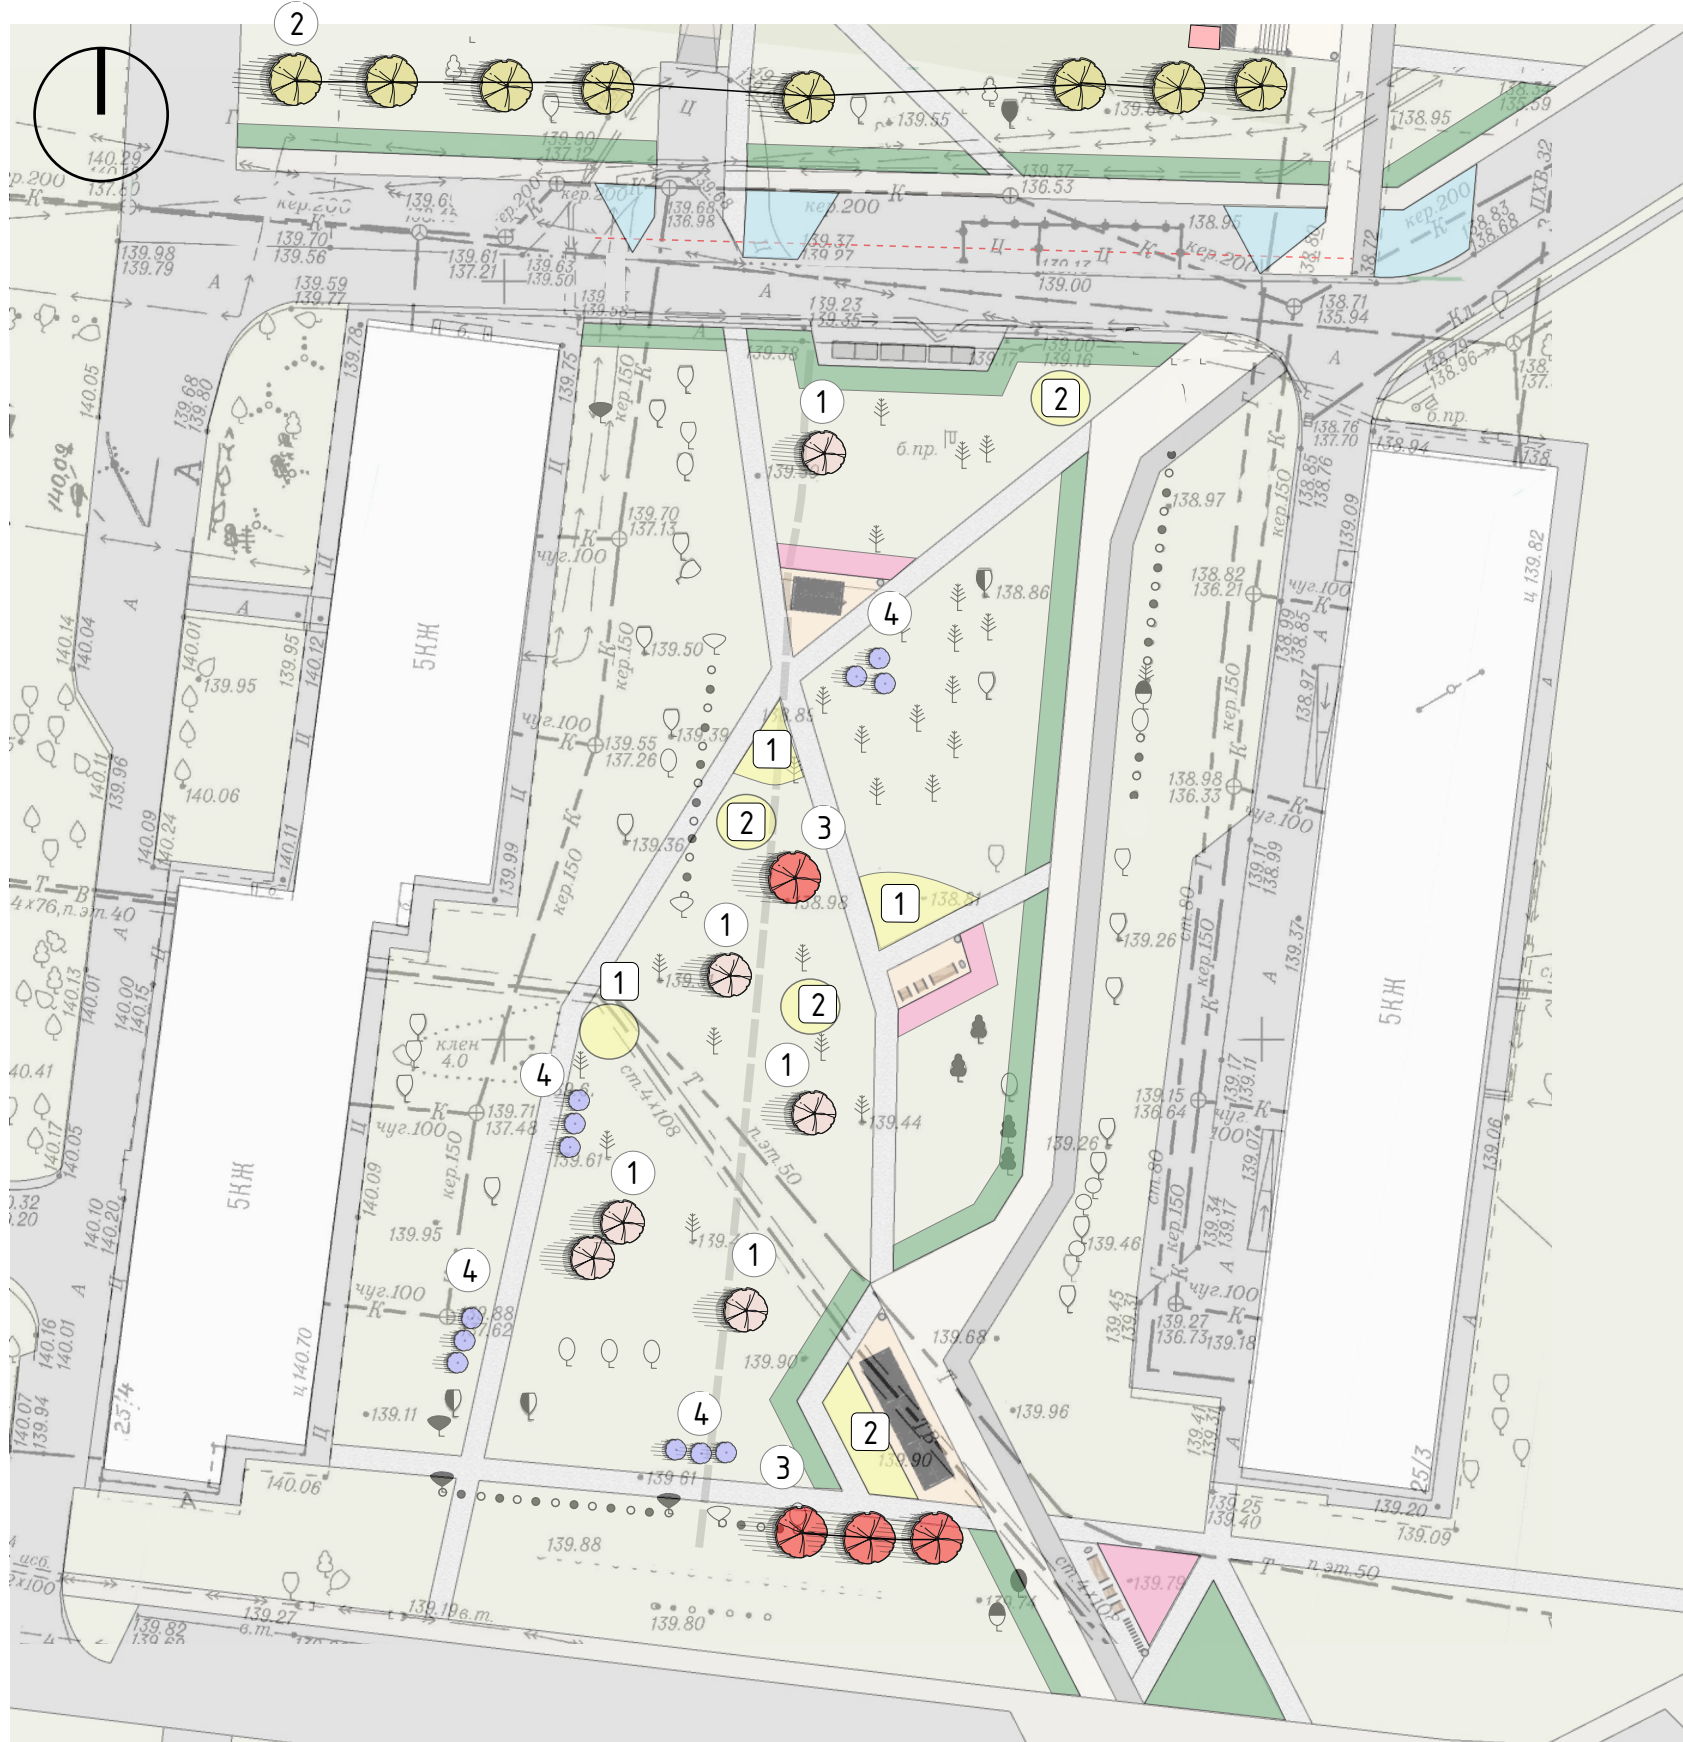

- Посадка живой изгороди из пузыреплодника калинолистного вдоль транзитов, рябинника рябинолистного около мест отдыха
- Расположение групп кустарников: жимолости татарской, бересклета бородавчатого
- Добавление орнаментальных трав: папоротника в узловых местах
- Посадка рябин к существующей живой изгороди
- Предусмотреть мульчирование приствольных кругов и цветников

Условные обозначения

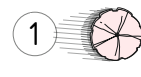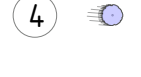-  Проектируемые деревья и кустарники
-  Проектируемая живая изгородь
-  Проектируемые посадки многолетников
-  Рябинник рябинолистный неформованная живая изгородь
-  Смородина альпийская стриженная живая изгородь/ массив
-  Пузыреплодник калинолистный стриженная живая изгородь
-  1 Бересклет бородавчатый
-  2 Груша уссурийская
-  3 Рябина обыкновенная
-  4 жимолость татарская

Ассортимент цветников

-  1 хоста (белоокаймленные сорта), астильба китайская, страусник обыкновенный, сныть пестролистная
-  2 Белокопытник

АССОРТИМЕНТ РАСТЕНИЙ



жимолость татарская



рябинник рябинолистный



рябина обыкновенная



бересклет бородавчатый



папоротник



белокопытник



лиственница сибирская



боярышник черный



сирень амурская



сосна сибирская кедровая



груша уссурийская



молиния тростниковая



яблоня Сиверса



миндаль низкий



спирея березолистная 'Tor'



пузыреплодник калинолистный



барбарис тунберга Эректа



смородина альпийская

ПРЕДЛОЖЕНИЯ ПО УСТРОЙСТВУ ПАЛИСАДНИКОВ

В рамках данного дизайн-проекта предлагаем жителям домов, прилегающих к территории сквера, принять участие в создании гармоничной, целостной среды.



Вдоль фасадов жилых домов устроены палисадники, которые необходимо привести к общему стилистическому решению. Команда проекта предлагает при формировании палисадников использовать приподнятые цветники-ящики из дерева - это многофункциональное универсальное решение: такой ящик может выполнять функцию ограждения, цветника, грядки. При этом у садоводов появится возможность заполнить их плодородным грунтом.

Для того, чтобы палисадники имели единое стилистическое решение, необходимо, чтобы жители договорились между собой о соблюдении нескольких условий при формировании своих участков:

- Цвет (например, все покрывают древесину бесцветной пропиткой)
- Унифицированный размер (например, длина всех граней конструкции кратна 20 см. То есть грани должны иметь длину 20см, 40см, 60см, 80см и т.д.)
- Сечение облицовочных досок (это могут быть рейки квадратного сечения 30*30мм или доски с сечением 20*80мм).

ПРИПОДНЯТЫЕ ГРЯДКИ-ЯЩИКИ МОГУТ ВЫПОЛНЯТЬ РАЗНЫЕ ФУНКЦИИ


ВАЗОН-ОГРАЖДЕНИЕ



МНОГОУРОВНЕВЫЙ ЦВЕТНИК



ВЕРТИКАЛЬНОЕ ОЗЕЛЕНЕНИЕ

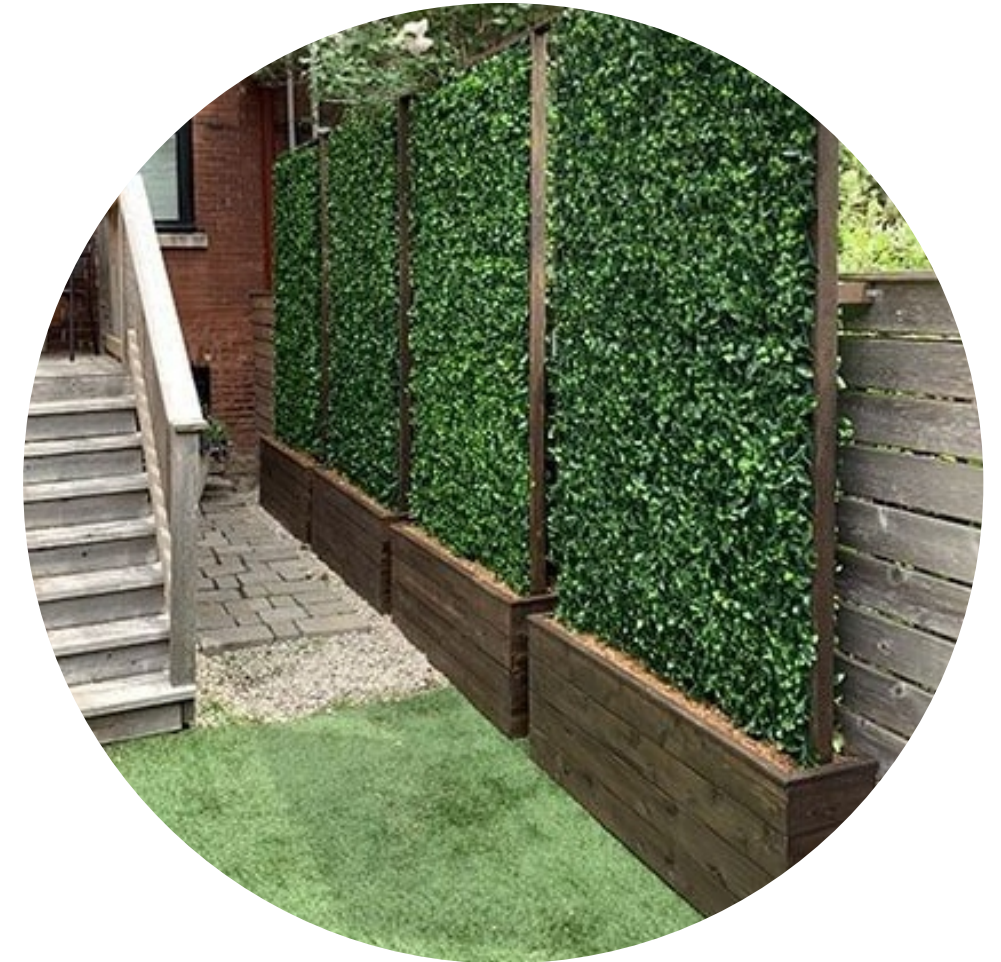

ВИДОВЫЕ ТОЧКИ

Входная зона. Прогулочная зона




Прогулочная зона. Зона тихого отдыха



Прогулочная зона. Зона отдыха с парковыми качелями



Прогулочная зона

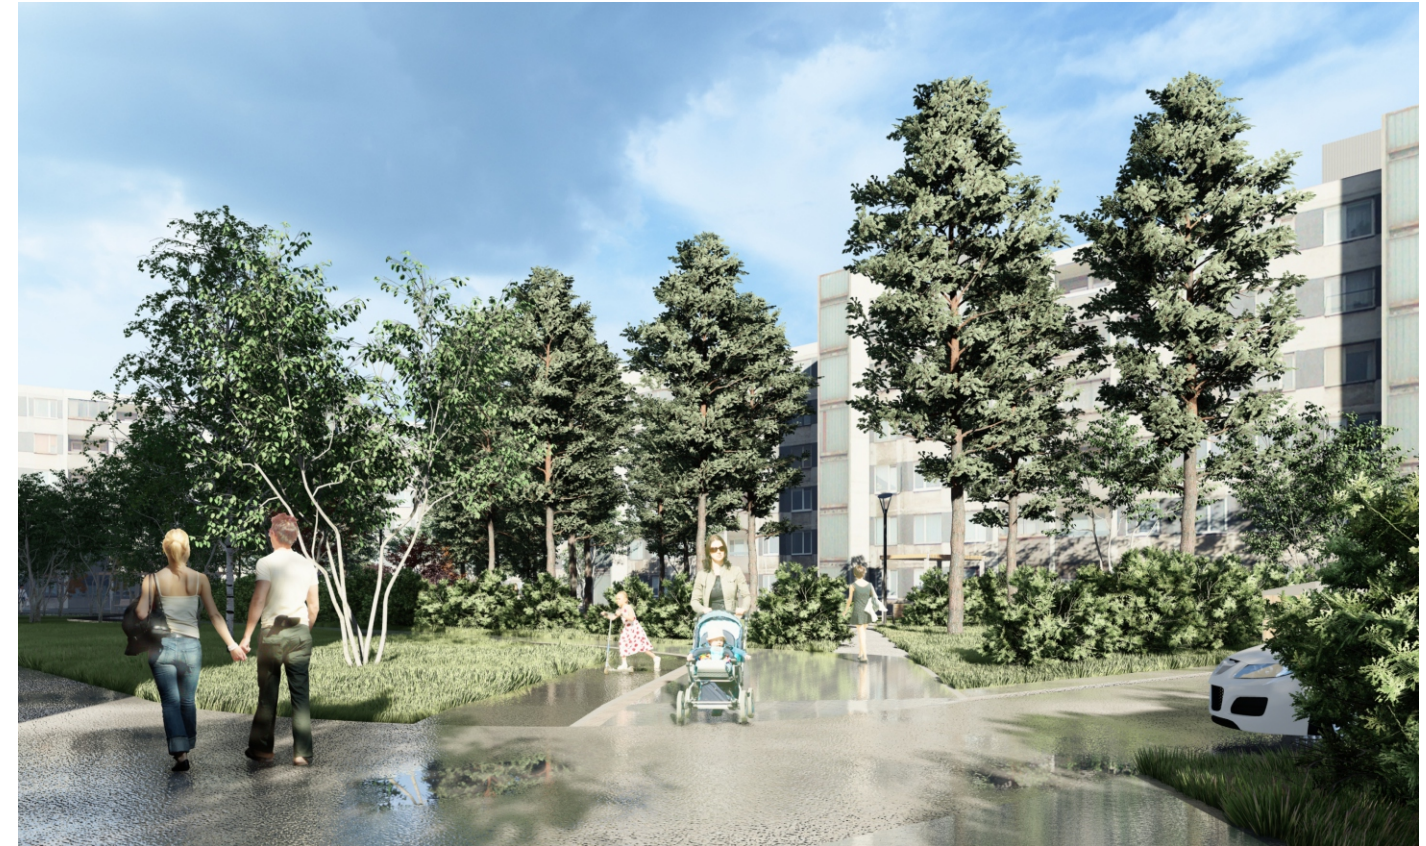

ВИДОВЫЕ ТОЧКИ

Зона кормления белок



Эстрада



Транзитная зона



ВИДОВЫЕ ТОЧКИ

Спортивная зона с тренажерами




Зона воркаута



ВИДОВЫЕ ТОЧКИ

Входная зона. Зона отдыха с качелями

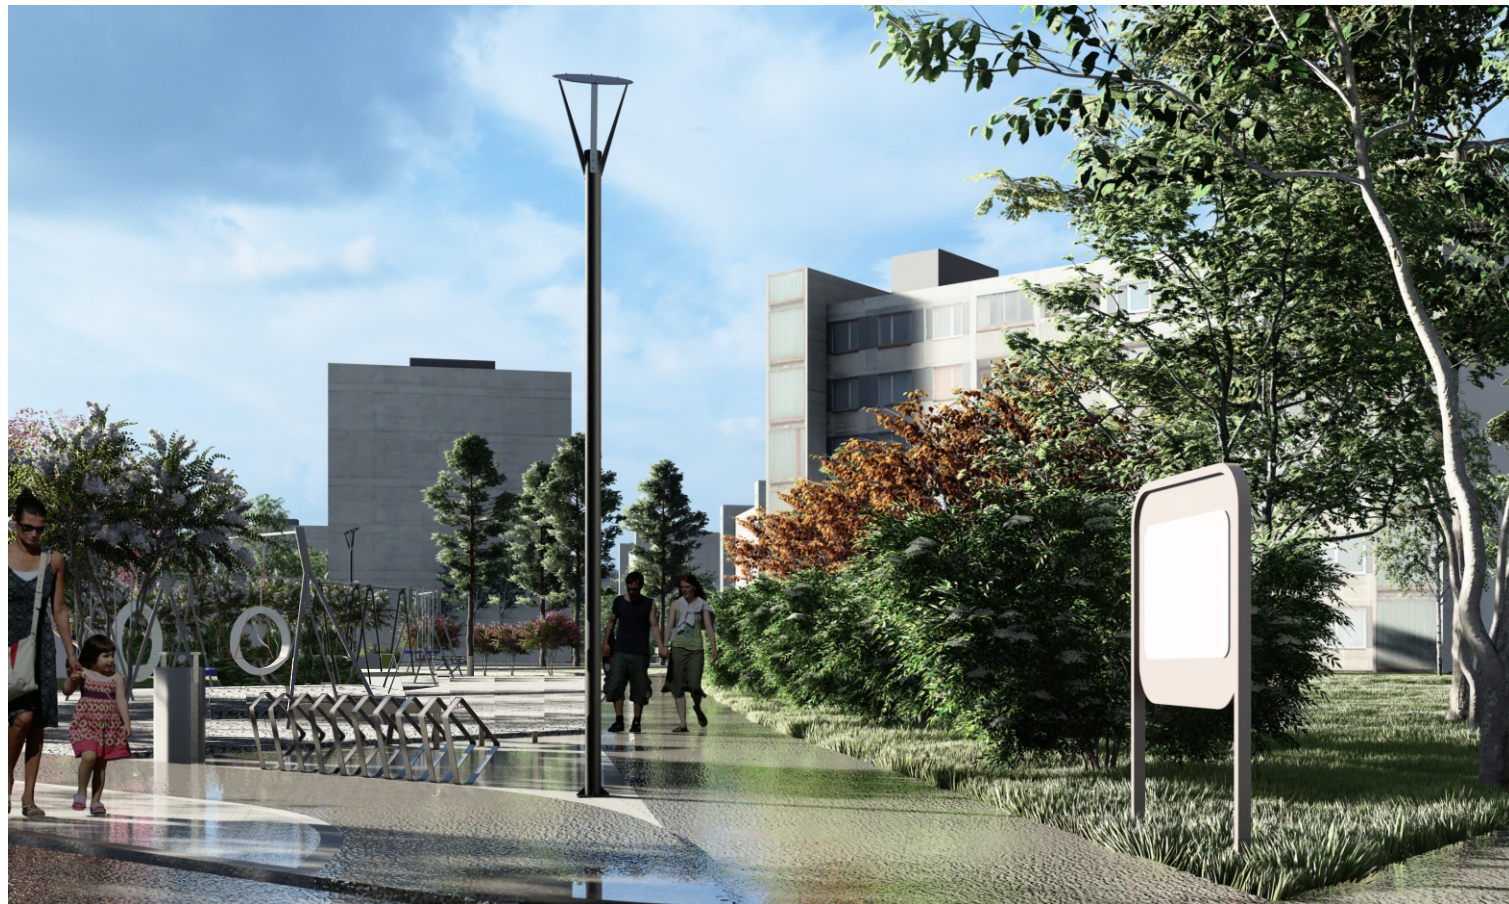

Зона отдыха с качелями



Детская площадка для младшей возрастной группы





Детская площадка для старшей возрастной группы



Благоустройство территории
по ул.Первозчикова,7, г.Новосибирск

Генеральный план

М 1:500

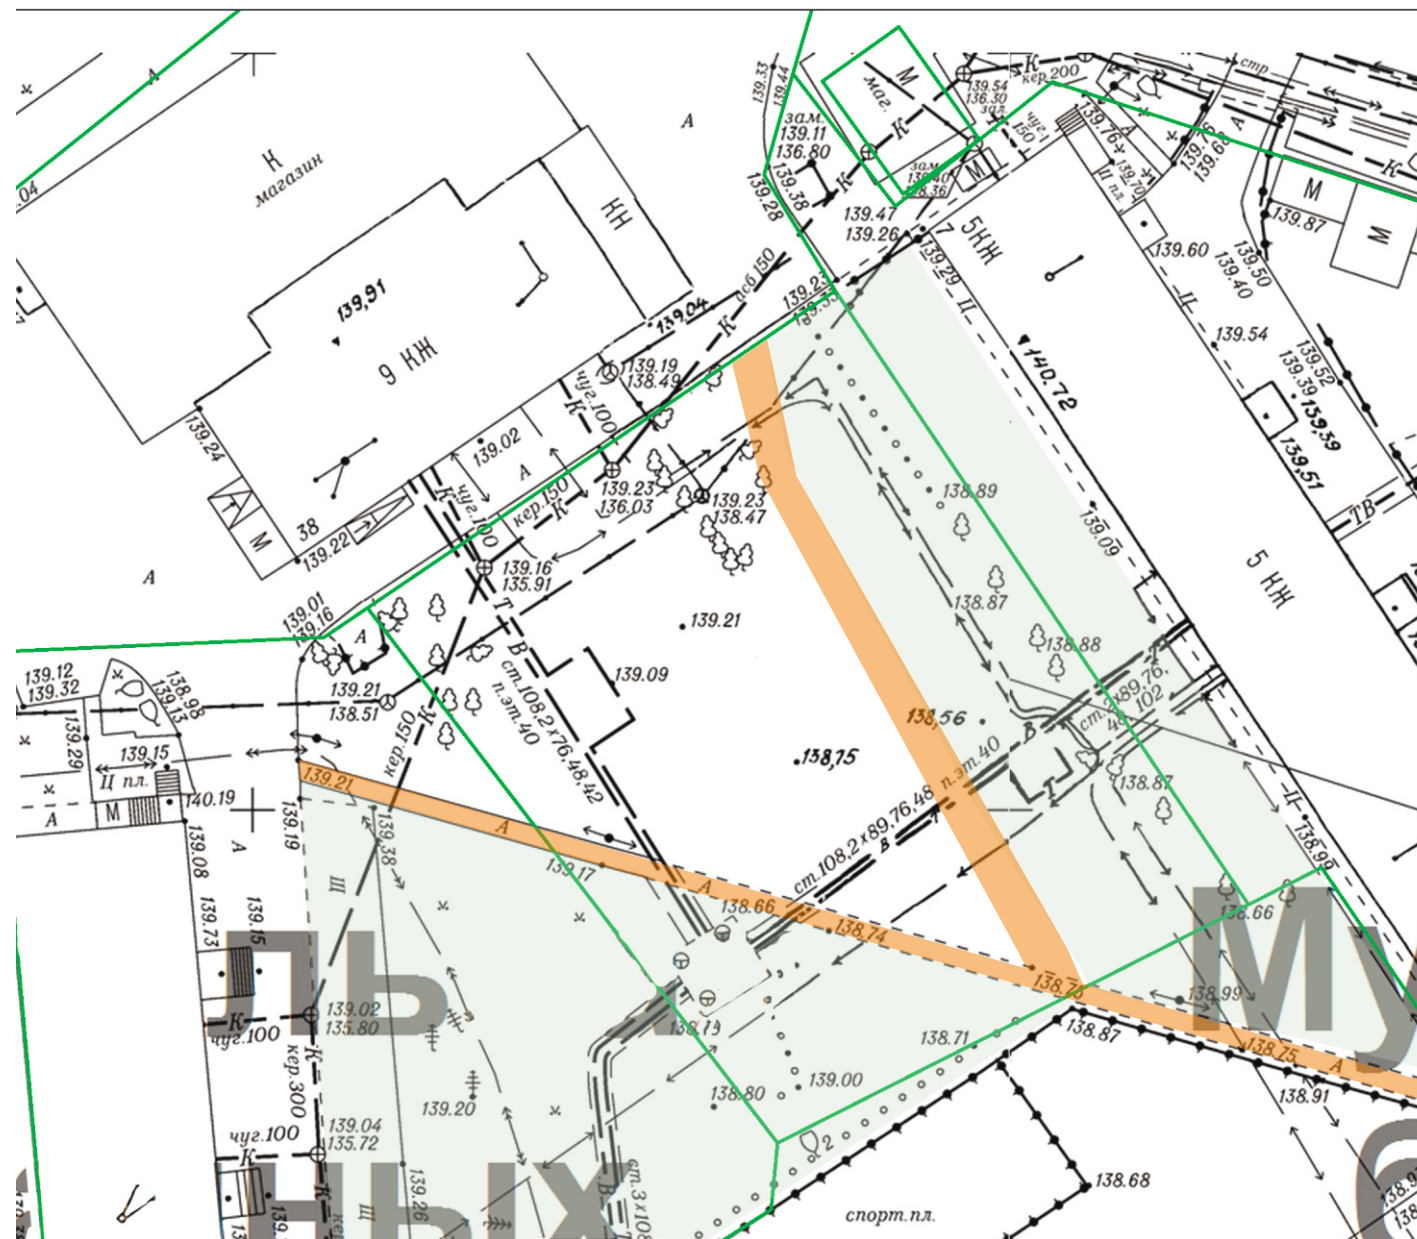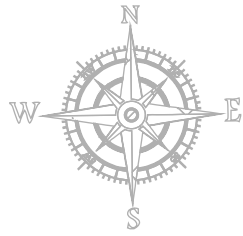

Примечание:

Данная территория не нуждается в реорганизации пешеходных связей и установке МАФ, так как является транзитной.

В рамках данного проекта предлагается провести реконструкцию асфальтового покрытия пешеходных дорожек и провести ряд работ по озеленению территории.



УСЛОВНЫЕ ОБОЗНАЧЕНИЯ



Существующие тротуары, S мощения - $225,2 \text{ м}^2$, материал - асфальтобетон

План существующего озеленения

М 1:500

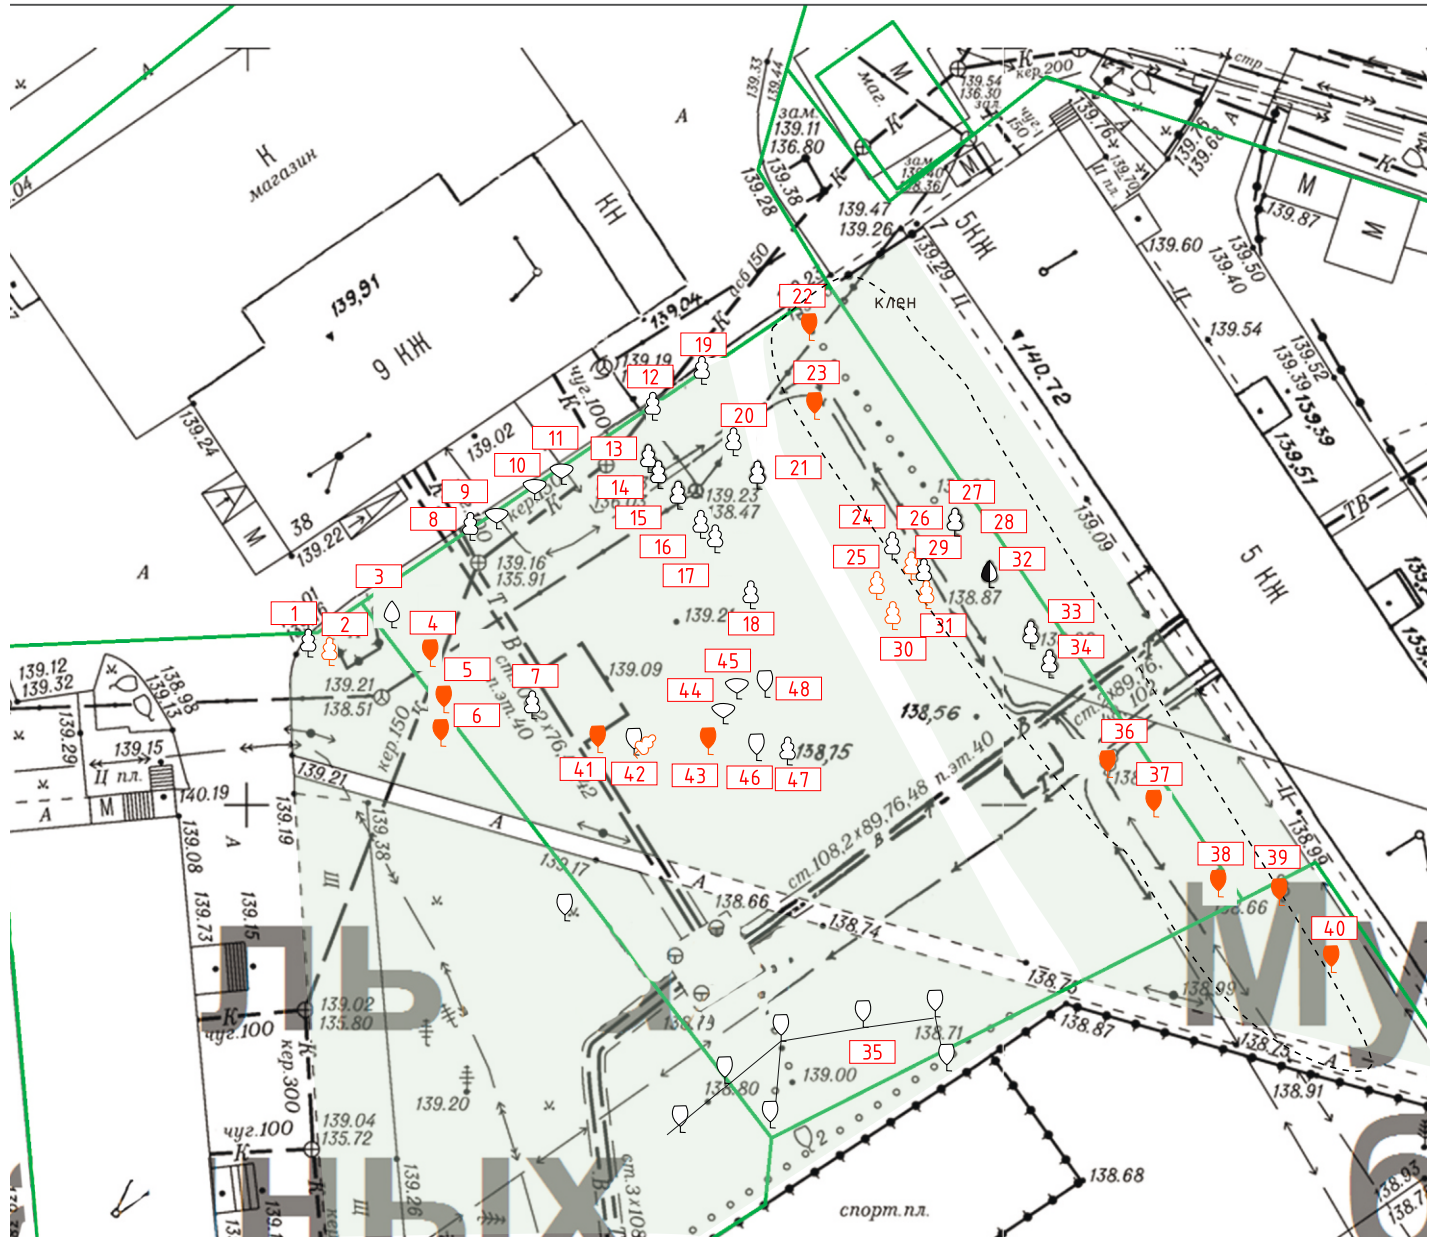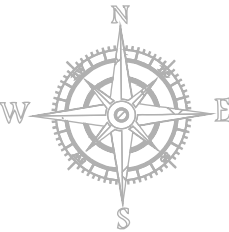



- Примечание:
1. Смотреть совместно с ведомостью существующих зеленых насаждений;
 2. Рекомендуется удалить шины, в которые посажены деревья и кустарники. При необходимости организовать подсыпку земли и мульчирующего материала
 3. Провести очистку территории от поросли клена ясенелистного

Условные обозначения:

- 🔴 демонтаж
- 22 порядковый номер
- 🌳 береза повислая
- 🍏 яблоня ягодная
- 🌳 клен ср.
- 🌳 вяз ср.
- 🌸 сирень обыкновенная
- 🌳 калина обыкновенная

План озеленения

М 1:500

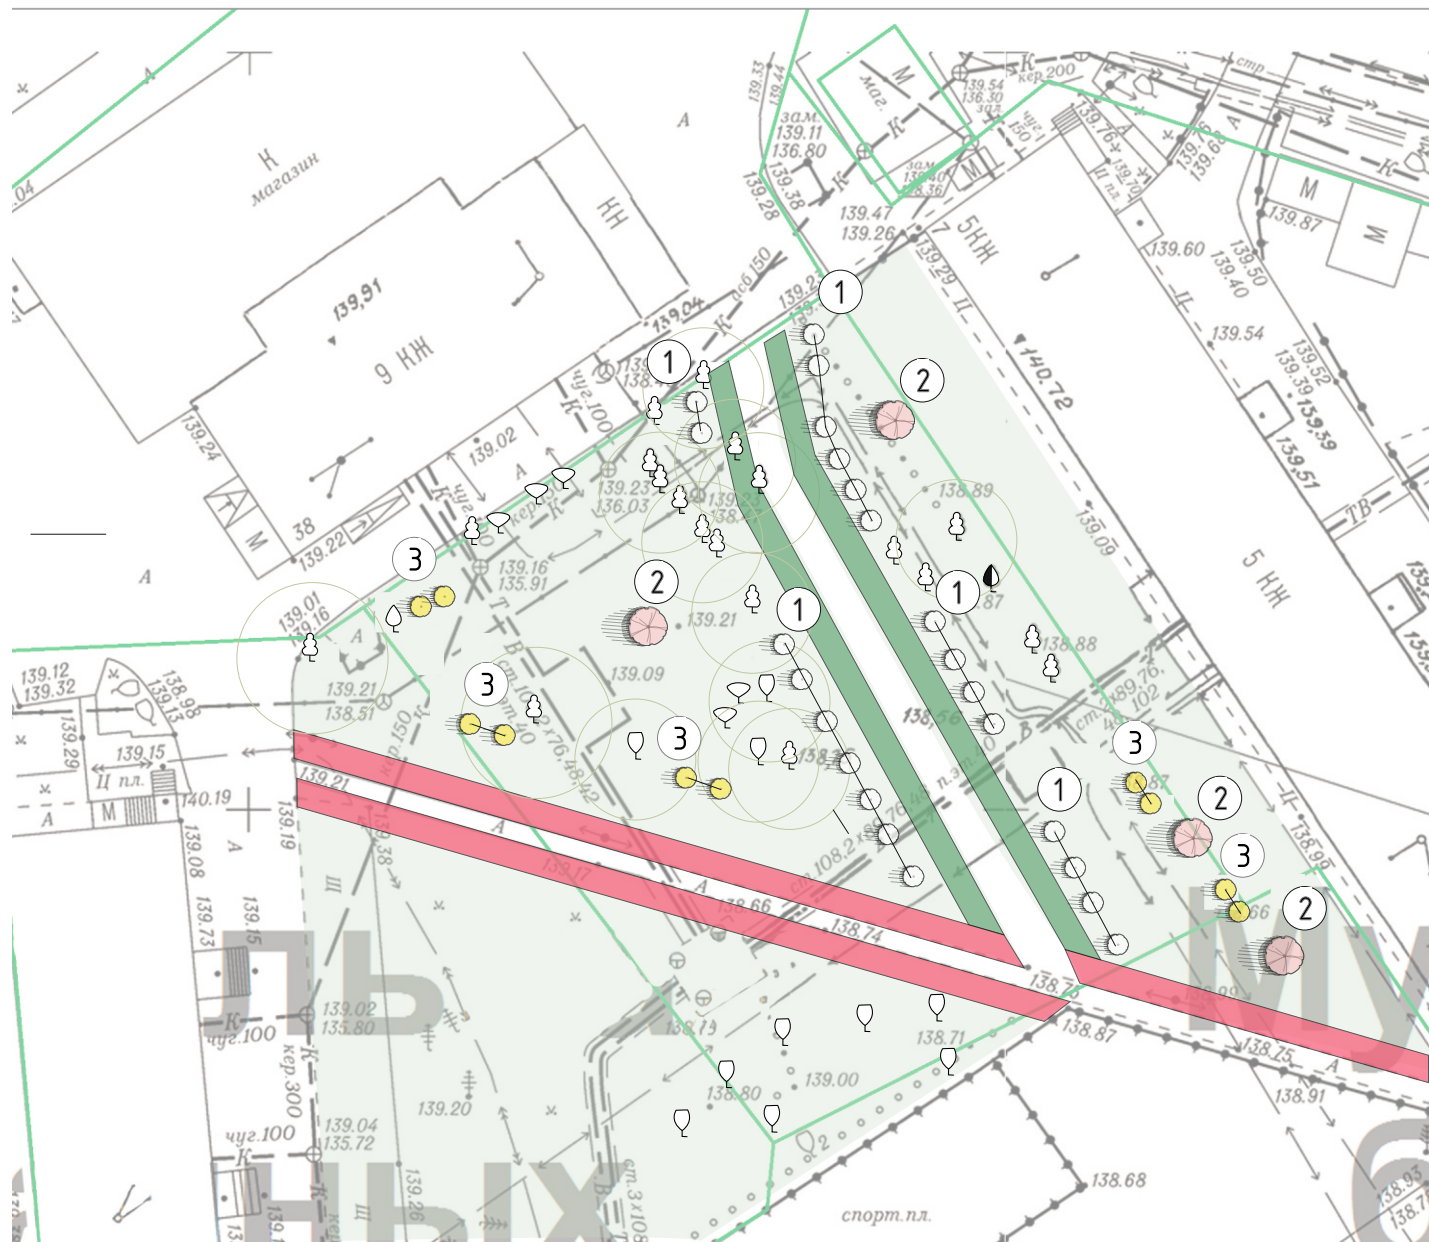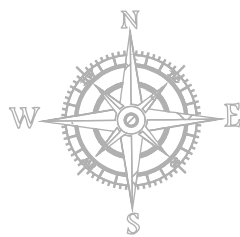

Условные обозначения:

- | | |
|-----------------------|-----------------------------|
| ☐ береза повислая | ☐ кизильник блестящий |
| ☐ яблоня ягодная | ☐ стриженная живая изгородь |
| ☐ клен ср. | ☐ сныть пестролистная |
| ☐ вяз ср. | ① ☐ рябинник рябинолистный |
| ☐ сирень обыкновенная | ② ☐ сирень амурская |
| ☐ калина обыкновенная | ③ ☐ калина обыкновенная |

Вдоль основного транзита предлагается стриженная живая изгородь из кизильника блестящего. Вдоль тропинки высаживается сныть пестролистная, которая хорошо заполняет пространство и высветляет темные места., вторым ярусом идет рябинник рябинолистный, в качестве высоких акцентов используется сирень амурская.



Рябинник рябинолистный



кизильник блестящий



Сирень амурская



калина обыкновенная



сныть пестролистная

Ведомость существующих насаждений

		в шт.								
п	наименование породы, количество стволов	деревьев	кустарников	диаметр, см	высота, м	физиологическое состояние	декоративность	характеристика состояния зелёных насаждений	заключение	примечание
1	вяз мелколистный	1		46		у	сд	острая развилка на высоте 4 м, сухие, обломанные ветви в кроне, механические повреждения коры в нижней части ствола	со	
2	вяз мелколистный	1		46		у	сд	обширная сухобочина в нижней части ствола, крона в сторону дома, острая развила на высоте 5 м	с	
3	яблоня ягодная	1		16	6	у	сд	искривленный ствол, обломанная вершина, сухобочина на высоте 1,8 м	со	
4	клен ясенелистный	1		10	6	у	нд		с	
5	клен ясенелистный	1		14-30-30	12	у	сд	3 ствола	с	
6	клен ясенелистный	1		16-16-22	12	у	сд	3 ствола, продольная сухобочина на высоте 3-6 м	с	
7	вяз мелколистный	1		10	7	х	сд			
8	вяз мелколистный	1		10	7	х	д			
9	сирень обыкновенная		1	6	4	х	д	на штамбе, посажено в шину		
10	сирень обыкновенная		1	куст	6	х	д	посажено в шину		
11	сирень обыкновенная		1	куст	6	х	д	посажено в шину		
12	вяз мелколистный	1		40	8	у	д	топпинг на высоте 6 м	со	
13	вяз мелколистный	1		36	10	у	д	топпинг на высоте 6 м		
14	вяз мелколистный	1		30	10	у	д	топпинг на высоте 6 м, и-образная развилка на высоте 1,8 м		
15	вяз мелколистный	1		30	10	у	д	топпинг на высоте 6 м, искривленный ствол		
16	вяз мелколистный	1		20	10	у	д	топпинг на высоте 6 м		
17	вяз мелколистный	1		40	10	у	сд	наклон ствола, топпинг на высоте 6 м		
18	вяз мелколистный	1		16	8	у	сд			
19	вяз мелколистный	1		40	10	у	сд			
20	вяз мелколистный	1			10	у	сд	2 ствола, 1 сломан на высоте 2 м		
21	вяз мелколистный	1		30	10	у	д	топпинг на высоте 6 м		
22	клен ясенелистный	1		16-22-16-22	8	у	нд	4 ствола, поросль	с	
23	клен ясенелистный	1		16-18	8	у	нд	2 ствола, поросль	с	
24	вяз мелколистный	1		70	8	у	сд	развилка на высоте 1,5 м, трещина, топпинг на высоте 6 м		
25	вяз мелколистный	1		10	6	х	д	близко к тропинке, плотная посадка	с	
26	вяз мелколистный	1		6	4	х	д	плотная посадка	с	
27	вяз мелколистный	1		26	8	у	д			
28	клен ясенелистный	1		20	6	у	сд		с	
29	вяз мелколистный	1		8	6	Х	Д			
30	вяз мелколистный	1		8	5	У	сд	искривленный ствол	с	

31	вяз мелколистный	1		8	3	у	нд		с	
32	калина обыкновенная		1	куст	3	х	д			
33	вяз мелколистный	1		40	8	у	сд	топпинг на высоте 6 м		
34	вяз мелколистный	1		40	8	у	сд	сухие ветви в кроне, топпинг на высоте 6 м		
35	береза повислая	7		6	03 янв	х	д			
36	клен ясенелистный	1		20-20-26-22-22-26	12	у	нд	6 стволов, поросль, отоппинг на высоте 6 м	с	
37	клен ясенелистный	1		26	12	у	нд	поросль	с	
38	клен ясенелистный	1		20	12	у	нд	поросль, топпинг на высоте 6 м	с	
39	клен ясенелистный	1		40	7	у	нд		с	
40	клен ясенелистный		1	40	5	у	нд		с	
41	клен ясенелистный	1		20	10	у	нд	наклон ствола	с	
42	береза повислая, вяз шершавый	2		30-20-20-40	20	у	д	береза – 3 ствола, плотная посадка	с	снос вяза
43	клен ясенелистный	1		20	12	у	нд	изогнутый ствол, наклон	с	
44	сирень обыкновенная		1	куст	4	х	д			
45	сирень обыкновенная		1	куст	4	х	д		со	
46	береза повислая, шиповник sp.	1	1	20	20	х	д			
47	вяз мелколистный	1		20-20	8	у	сд	повреждения ствола, 2 ствола	с	убрать 1 ствол
48	береза повислая	1		20	20	х	д			

всего деревьев

41

всего кустарников

8

Итого деревьев и кустарников

_____49, в т.ч.

Подлежащих сохранению:

30

Подлежащих вырубке:

19

Из них поросль и самосев

деревьев 12

кустарников 1

Примечание:

1) Физиологическое состояние: х – хорошее, у – удовлетворительное, ну – неудовлетворительное;

2) Декоративность: д – декоративное; сд – среднедекоративное; нд – недекоративное;

3) Заключение: с – снос, со – санитарная обрезка; п – пересадка, к – корчевка