



СельСтрой Проект

— проектная организация —

📍 г. Новосибирск,
ул. Ядринцевская,
71, офис 12

☎ 8 (383) 305-44-01

✉ ss-p@ngs.ru

Директор
Сиркин А. А.

Инженер
Кузнецов Д. С.

Архитектор
Любимова Е. Д.

Дизайн-проект

Благоустройство общественной территории
по ул. Ватутина в с. Толмачево
Новосибирского района Новосибирской области



Новосибирск, 2022



Дизайн-проект

*Благоустройство общественной территории
по ул. Ватутина в с. Толмачево
Новосибирского района Новосибирской области*

Шифр: 77-01.2022

Стадия: Проектная документация

Директор: Сиркин А.А.

Инженер: Кузнецов Д.С.

Архитектор: Любимова Е.Д.

Новосибирск, 2022



						77-01.2022			
						Благоустройство общественной территории по ул. Ватутина в с. Толмачево Новосибирского района Новосибирской области			
Изм.	Кол.У.	Лист	№ док.	Подпись	Дата	3D визуализация №01	Стадия	Лист	Листов
Составил	Любимова						ПД	2	34
Проверил	Кузнецов								
Н.Контроль	Сиркин								
							ООО "СельСтрой Проект"		



Изм.	Кол.уч.	Лист	№ док.	Подп.	Дата

3D визуализация №02



Изм.	Кол.уч.	Лист	№ док.	Подп.	Дата

3D визуализация №03



Изм.	Кол.уч.	Лист	№ док.	Подп.	Дата

3D визуализация №09




Изм.	Кол.уч.	Лист	№ док.	Подп.	Дата

3D визуализация №11



Изм.	Кол.уч.	Лист	№ док.	Подп.	Дата

3D визуализация №12

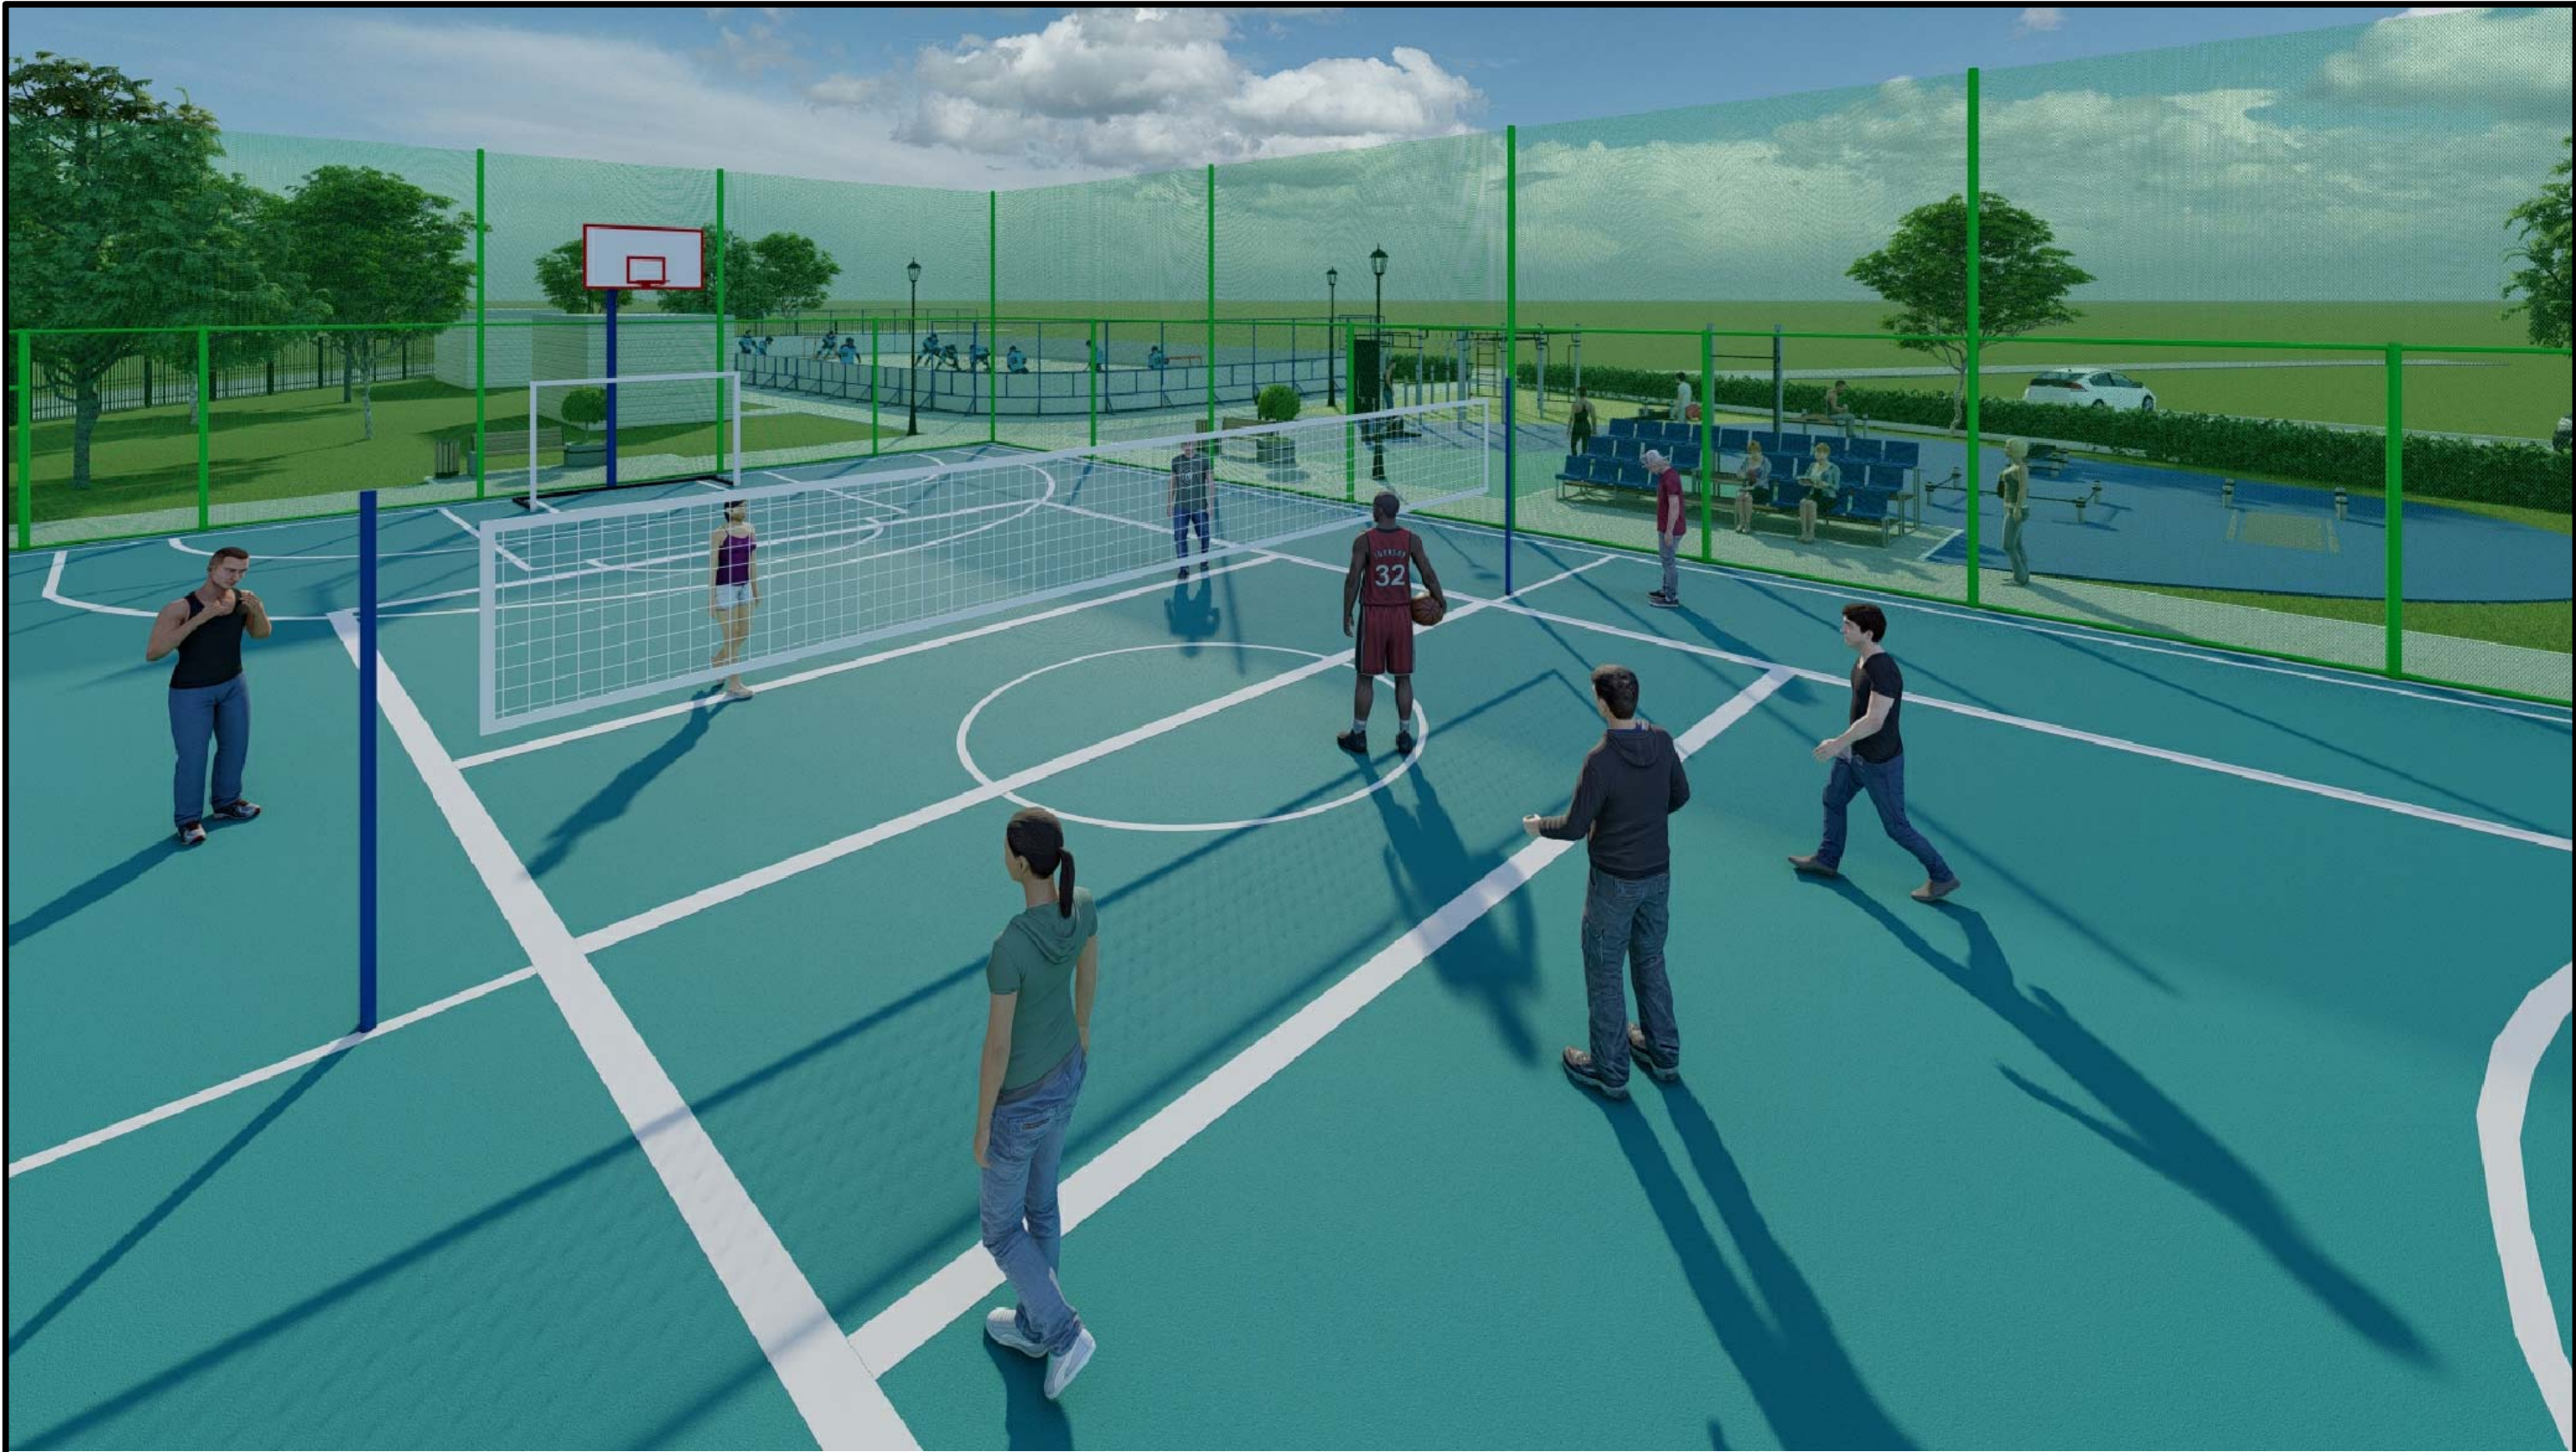

Изм.	Кол.уч.	Лист	№ док.	Подп.	Дата

3D визуализация №14



Изм.	Кол.уч.	Лист	№ док.	Подп.	Дата

3D визуализация №20

