

📍 г. Новосибирск,
ул. Ядринцевская,
68/1, офис 804

☎ 8 (383) 217-46-64
+7-913-762-9040

✉ ss-p@ngs.ru

Директор
Сиркин А. А.

Инженер
Кузнецов Д. С.

Дизайн-проект

*Благоустройство территории жилых многоквартирных домов
№ 3, 4, 8 по ул. Жилмассив, № 26 по ул. Рабочая в с. Верх-Тула
Новосибирского района Новосибирской области*



Новосибирск, 2020



Дизайн-проект

*Благоустройство территории жилых многоквартирных домов
№ 3, 4, 8 по ул. Жилмассив, № 26 по ул. Рабочая в с. Верх-Тула
Новосибирского района Новосибирской области*

Шифр: 65-08.2020


Стадия: Проектная документация

Директор: Сиркин А.А.

Инженер: Кузнецов Д.С.

Новосибирск, 2020

СИТУАЦИОННЫЙ ПЛАН

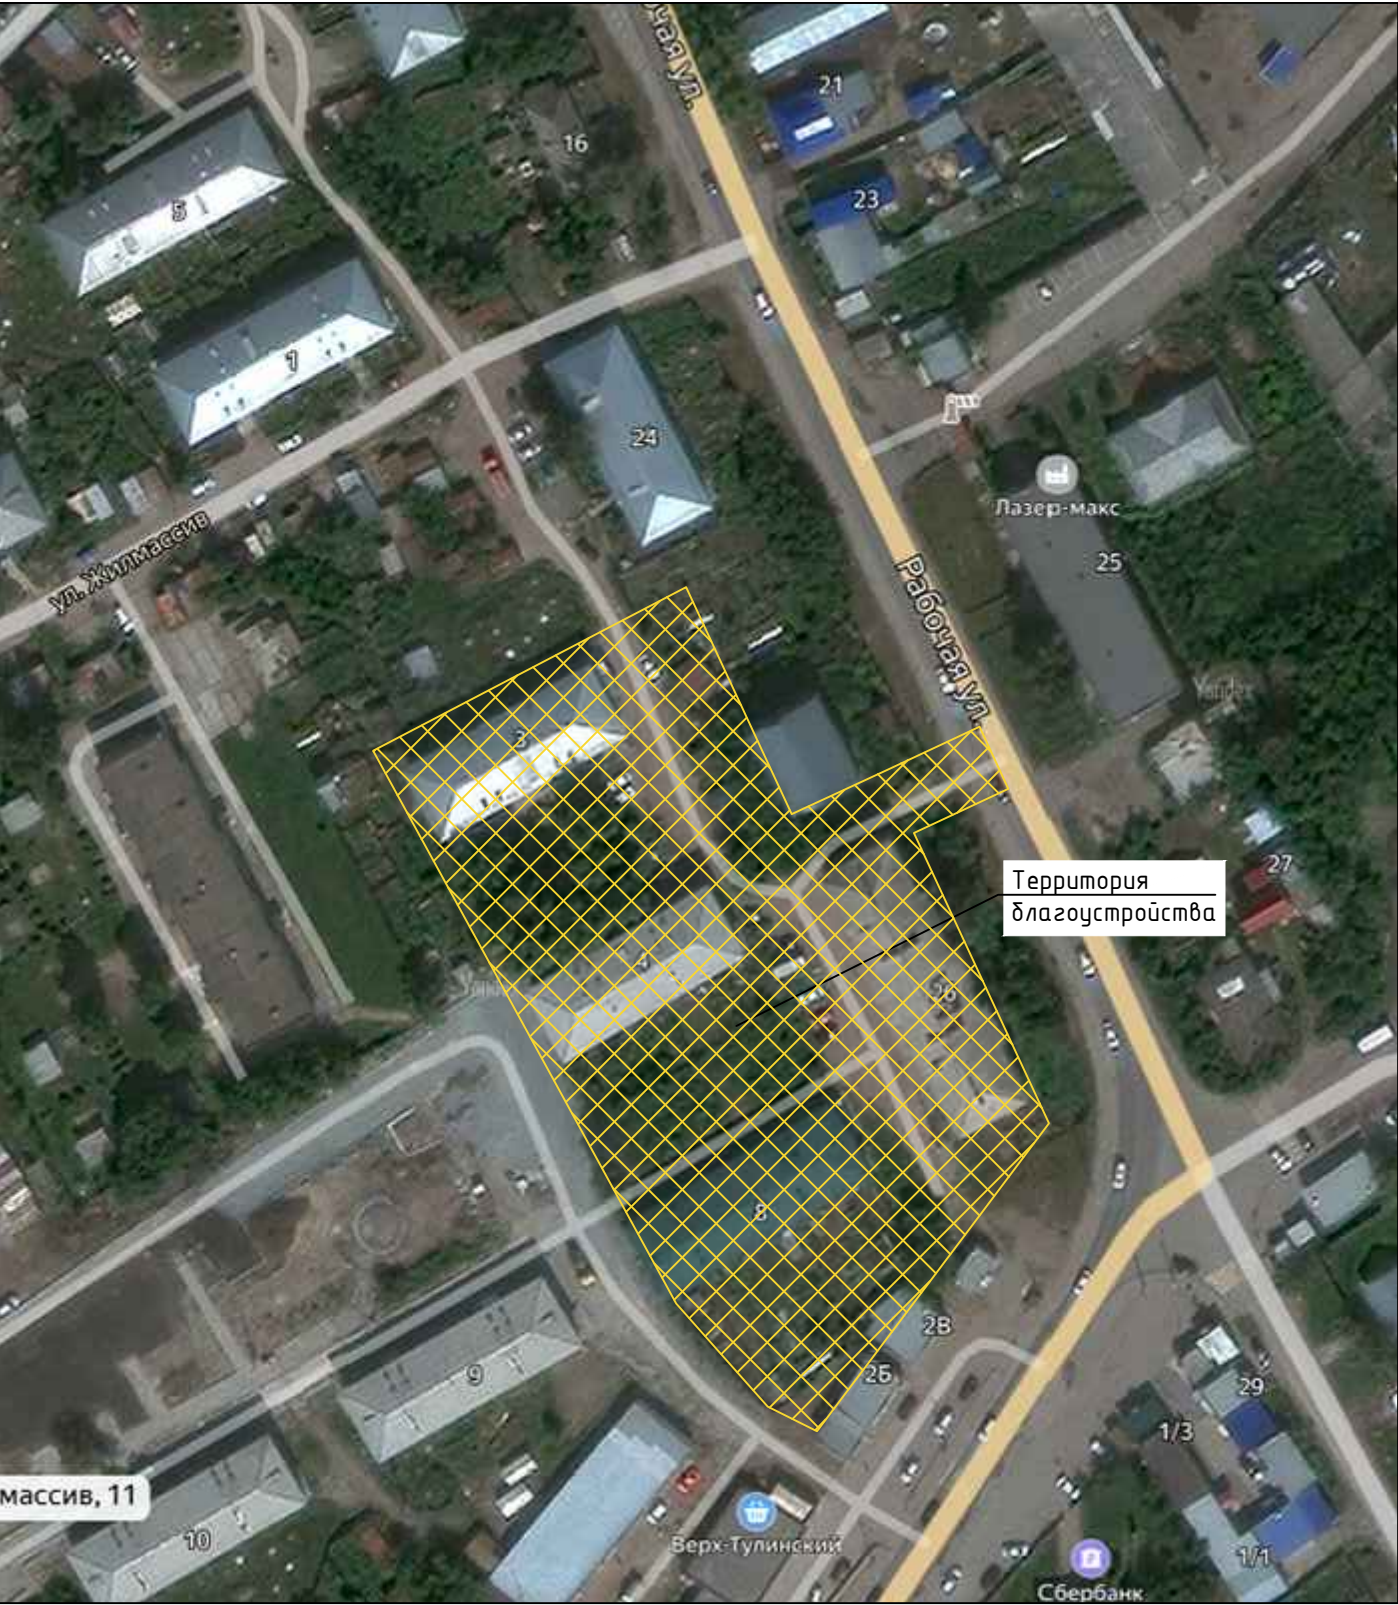

ХАРАКТЕРИСТИКА СУЩЕСТВУЮЩЕГО БЛАГОУСТРОЙСТВА

Рассматриваемый участок благоустройства расположен по адресу: № 3, 4, 8 по ул. Жилмассив, № 26 по ул. Рабочая в с. Верх-Тула Новосибирского района Новосибирской области.

Покрытие проезда и тротуаров к подъездам из асфальтобетона вдоль жилых домов полностью разрушено.

Существующий бортовой камень находится в неудовлетворительном состоянии.


Элементы малых архитектурных форм: урны, скамейки – отсутствуют.

						65-08.2020		
						Благоустройство территории жилых многоквартирных домов № 3, 4, 8 по ул. Жилмассив, № 26 по ул. Рабочая в с. Верх-Тула Новосибирского района Новосибирской области		
Изм.	Кол.У.	Лист	№ док.	Подпись	Дата	Ситуационный план	Стадия	Лист
Составил	Кузнецов						ПД	2
Проверил	Сиркин							11
Н.Контроль							ООО "СельСтрой Проект"	



УСЛОВНЫЕ ОБОЗНАЧЕНИЯ	
НАИМЕНОВАНИЕ	ПЛОЩАДЬ ПОКРЫТИЯ, м²
	Площадь покрытия проездов из а/б
	Площадь газонного озеленения
	Площадь тротуаров из асфальтобетона
	Площадь бесшовного рез. покрытия №2
	Площадь бесшовного рез. покрытия №3
	Площадь бесшовного рез. покрытия №1

65-08.2020					
Благоустройство территории жилых многоквартирных домов № 3, 4, 8 по ул. Жилмассив, № 26 по ул. Рабочая в с. Верх-Тула Новосибирского района Новосибирской области					
Изм.	Кол.У.	Лист	№ док.	Подпись	Дата
Составил	Кузнецов				
Проверил	Сиркин				
Н.Контроль					
План благоустройства					Стадия
					Лист
					Листов
					ПД
					3
					11
ООО "СельСтрой Проект"					

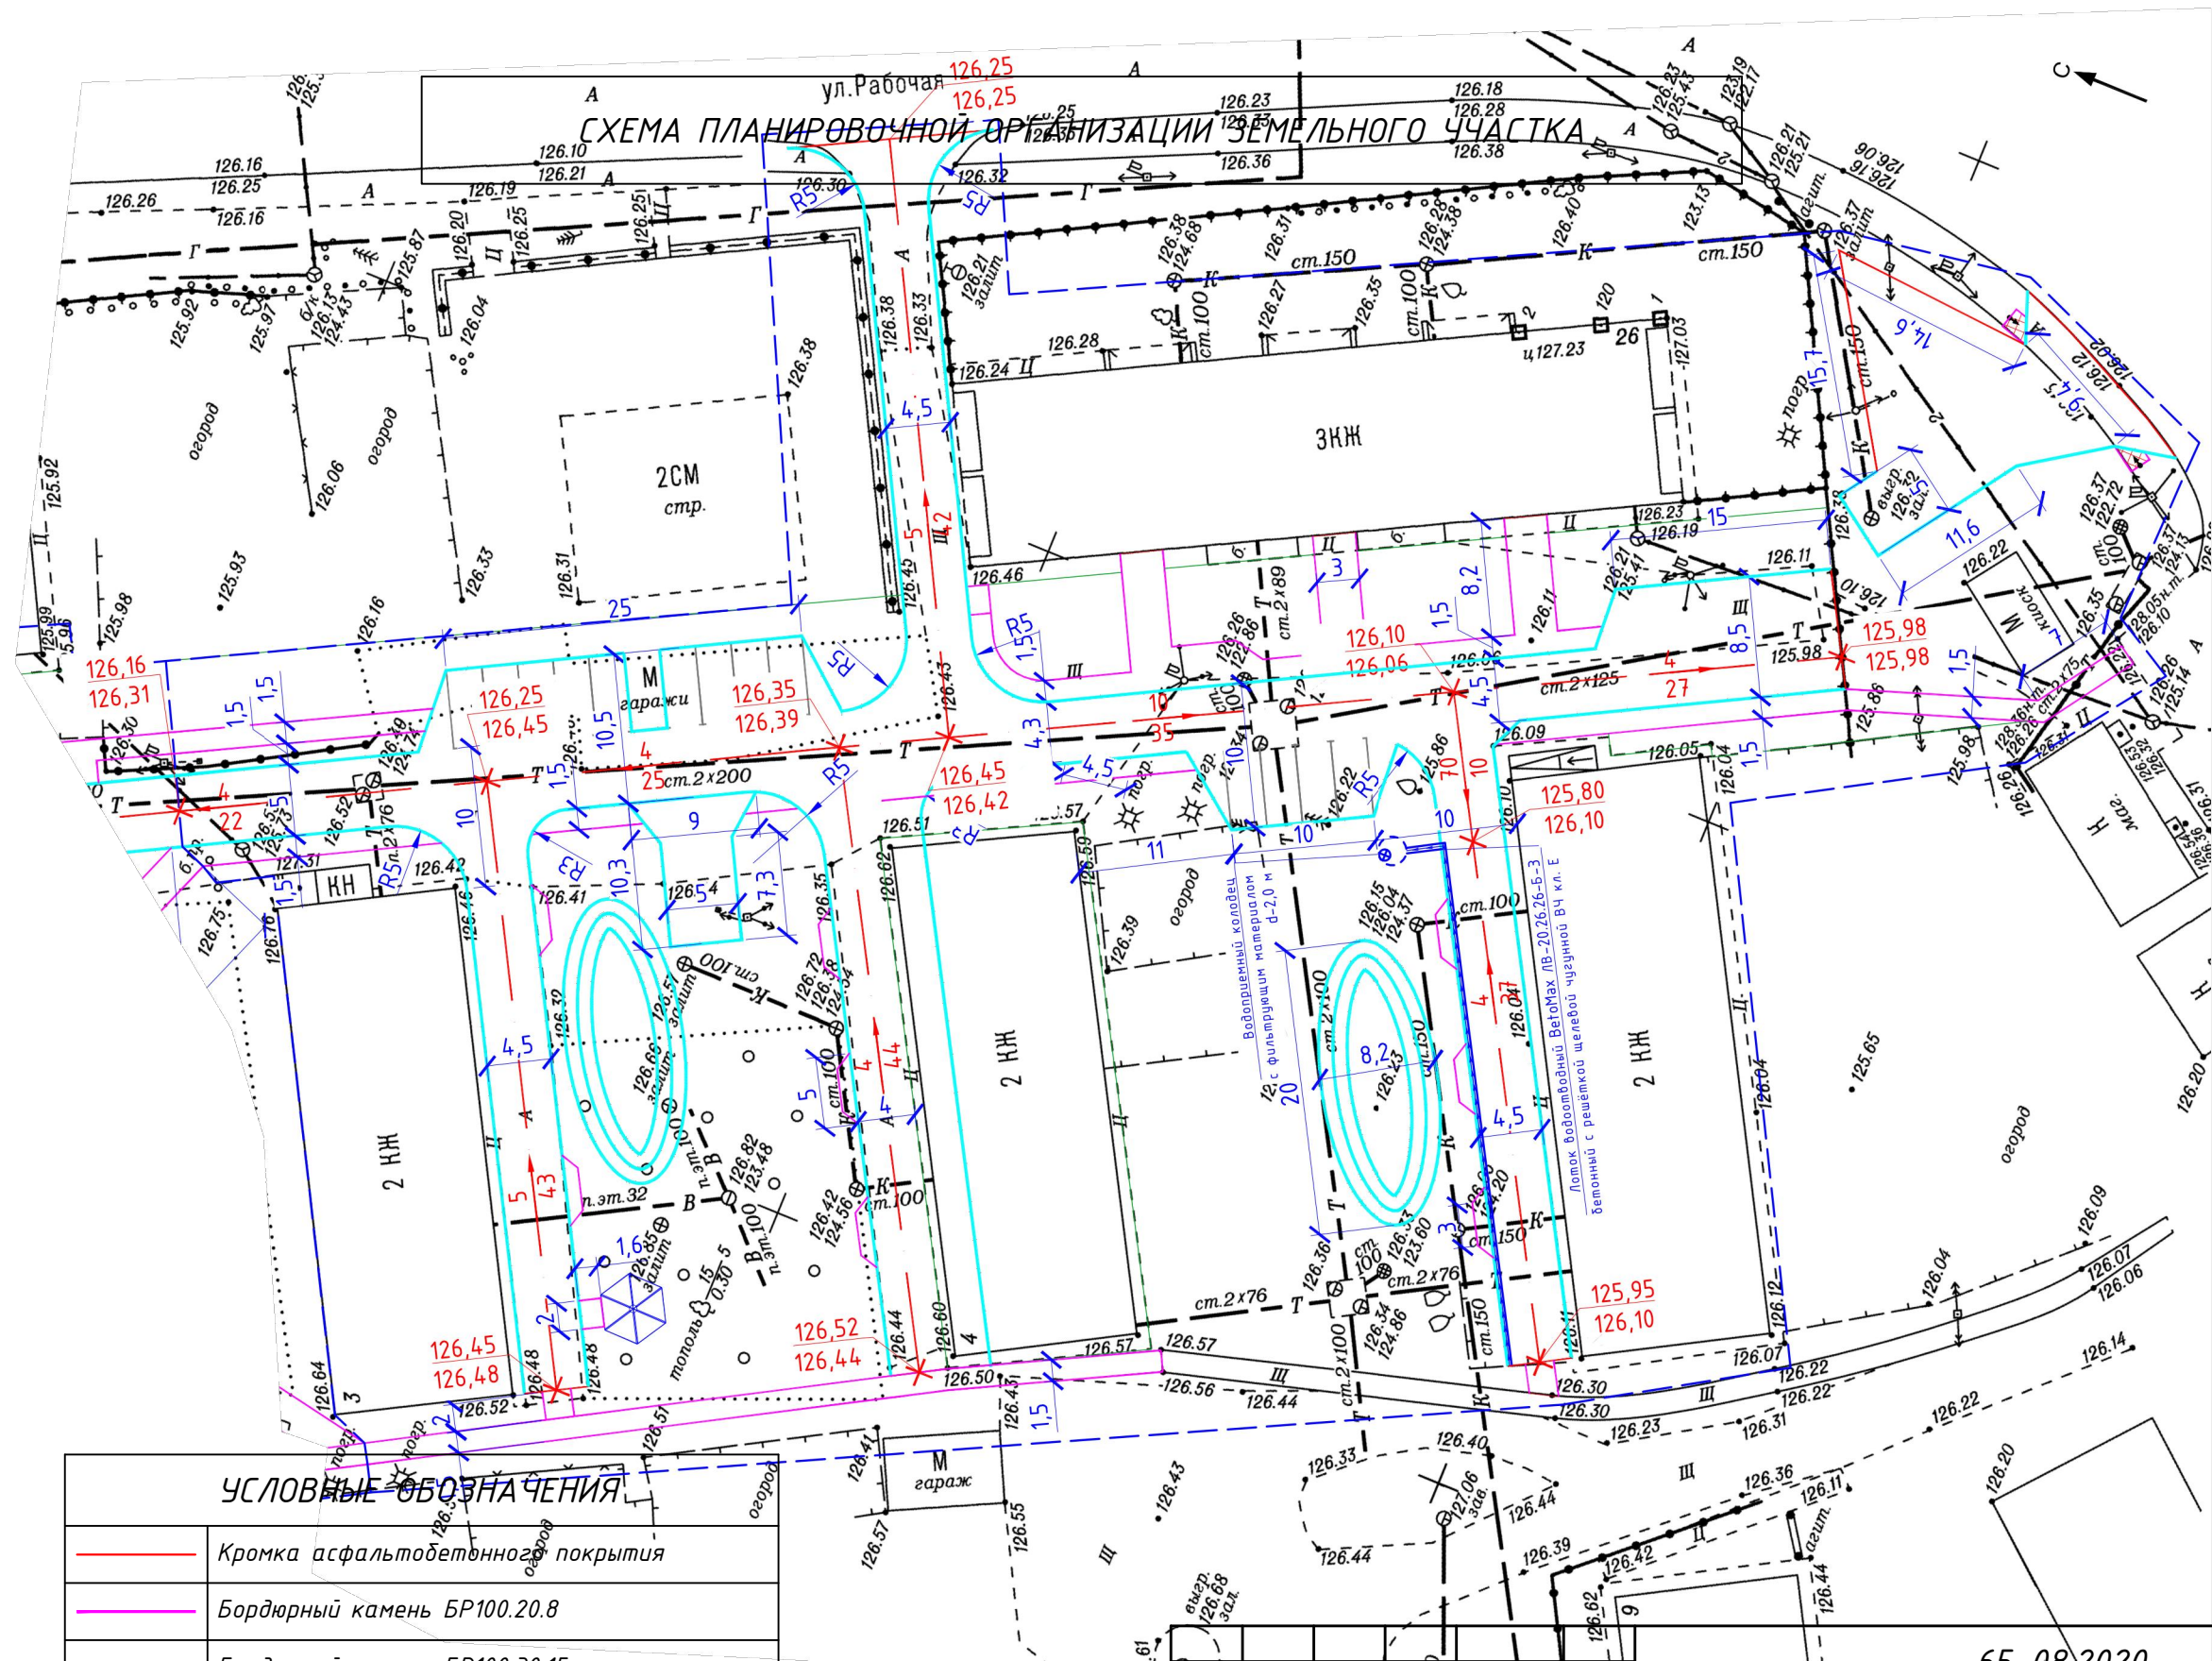

УСЛОВНЫЕ ОБОЗНАЧЕНИЯ	
	Кромка асфальтобетонного покрытия
	Бордюрный камень БР100.20.8
	Бордюрный камень БР100.30.15
	Кромка щебеночного покрытия
	Металлическое газонное ограждение
	Границы благоустройства
	Пандус
	Проектируемое зеленое насаждение

Изм.	Кол.У.	Лист	№ док.	Подпись	Дата
Составил	Кузнецов				
Проверил	Сиркин				
Н.Контроль					

65-08.2020			
Благоустройство территории жилых многоквартирных домов № 3, 4, 8 по ул. Жилмассив, № 26 по ул. Рабочая в с. Верх-Тула Новосибирского района Новосибирской области			
Схема планировочной организации земельного участка	Стадия	Лист	Листов
	ПД	4	11
	ООО "СельСтрой Проект"		

ДИВАН

1008

Высота: 830
Длина: 1600
Ширина: 670



БЕСЕДКА "СКАЗКА" (БУХТА ПИРАТОВ)

Беседка «Сказка»
(Бухта пиратов)

0818



НАБОР ВАЗОНОВ "ЁЛОЧКА"

Набор вазонов
«Ёлочка»

0684



Высота: 2500
Длина: 1730
Ширина: 1730

УРНА

Высота: 500
Длина: 400
Ширина: 320

0652



						65-08.2020		
						Благоустройство территории жилых многоквартирных домов № 3, 4, 8 по ул. Жилмассив, № 26 по ул. Рабочая в с. Верх-Тула Новосибирского района Новосибирской области		
Изм.	Кол.У.	Лист	№ док.	Подпись	Дата			
Составил	Кузнецов					Экспликация малых архитектурных форм	Стадия	Лист
Проверил	Сиркин						ПД	5
Н.Контроль							ООО "СельСтрой Проект"	



						65-08.2020		
						Благоустройство территории жилых многоквартирных домов № 3, 4, 8 по ул. Жилмассив, № 26 по ул. Рабочая в с. Верх-Тула Новосибирского района Новосибирской области		
Изм.	Кол.У.	Лист	№ док.	Подпись	Дата	3D визуализация №01	Стадия	Лист
Составил	Кузнецов						ПД	6
Проверил	Сиркин							11
Н.Контроль							ООО "СельСтрой Проект"	



						65-08.2020		
						Благоустройство территории жилых многоквартирных домов № 3, 4, 8 по ул. Жилмассив, № 26 по ул. Рабочая в с. Верх-Тула Новосибирского района Новосибирской области		
Изм.	Кол.У.	Лист	№ док.	Подпись	Дата	3D визуализация №02	Стадия	Лист
Составил	Кузнецов						ПД	7
Проверил	Сиркин							11
Н.Контроль							ООО "СельСтрой Проект"	



						65-08.2020		
						Благоустройство территории жилых многоквартирных домов № 3, 4, 8 по ул. Жилмассив, № 26 по ул. Рабочая в с. Верх-Тула Новосибирского района Новосибирской области		
Изм.	Кол.У.	Лист	№ док.	Подпись	Дата	3D визуализация №03	Стадия	Лист
Составил	Кузнецов						ПД	8
Проверил	Сиркин							11
Н.Контроль							ООО "СельСтрой Проект"	



						65-08.2020		
						Благоустройство территории жилых многоквартирных домов № 3, 4, 8 по ул. Жилмассив, № 26 по ул. Рабочая в с. Верх-Тула Новосибирского района Новосибирской области		
Изм.	Кол.У.	Лист	№ док.	Подпись	Дата	3D визуализация №04	Стадия	Лист
Составил	Кузнецов						ПД	9
Проверил	Сиркин							11
Н.Контроль							ООО "СельСтрой Проект"	



						65-08.2020			
						Благоустройство территории жилых многоквартирных домов № 3, 4, 8 по ул. Жилмассив, № 26 по ул. Рабочая в с. Верх-Тула Новосибирского района Новосибирской области			
Изм.	Кол.У.	Лист	№ док.	Подпись	Дата	3D визуализация №05	Стадия	Лист	Листов
Составил	Кузнецов						ПД	10	11
Проверил	Сиркин								
Н.Контроль							ООО "СельСтрой Проект"		



						65-08.2020			
						Благоустройство территории жилых многоквартирных домов № 3, 4, 8 по ул. Жилмассив, № 26 по ул. Рабочая в с. Верх-Тула Новосибирского района Новосибирской области			
Изм.	Кол.У.	Лист	№ док.	Подпись	Дата	3D визуализация №06	Стадия	Лист	Листов
Составил	Кузнецов						ПД	11	11
Проверил	Сиркин								
Н.Контроль							ООО "СельСтрой Проект"		