



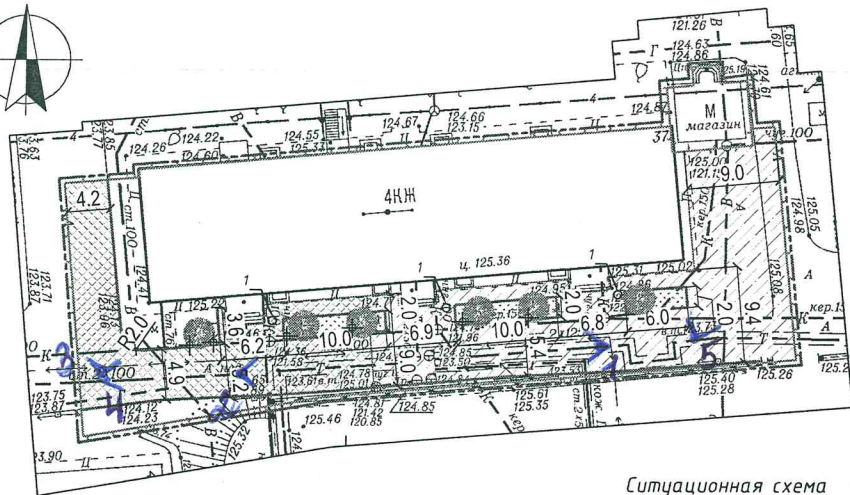

Ситуационная схема


Условные обозначения:

- Границы земельного участка
- Границы дворовой территории по ПБДТ
- Границы объемов работ
- Ремонт дворовых проездов, тип 1.1
- Ремонт дворовых проездов, тип 1.2
- Камень бортовой БР 100.30.15
- Снос зеленых насаждений

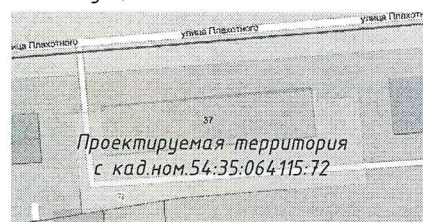


Урна на бетонном основании

Рябина обыкновенная

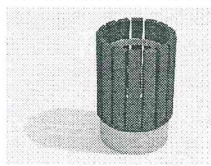

Размеры: 430х430х670мм

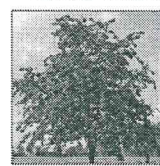

Высота саженца: 1,8-2,0м

Ведомость малых архитектурных форм и переносных изделий

| Поз.            | Обозначение | Наименование               | Кол. | Примечания       |
|-----------------|-------------|----------------------------|------|------------------|
| Устанавливаемые |             |                            |      |                  |
| 1               | ○           | Урна на бетонном основании | 3    | из торговой сети |

Экспликация зданий и сооружений

| № по плану | Наименование и обозначение | Этажность | Количество |         | Площадь, м <sup>2</sup> |       |        |       | Строительный объем, м |       |
|------------|----------------------------|-----------|------------|---------|-------------------------|-------|--------|-------|-----------------------|-------|
|            |                            |           | Зданий     | Квартир | Застройки               |       | Общая  |       | Здания                | Всего |
|            |                            |           |            |         | Здания                  | Всего | Здания | Всего |                       |       |
| 1          | Многоквартирный жилой дом  | 4         | 1          | —       | —                       | —     | —      | —     | —                     | —     |

Технико-экономические показатели

9

| № п/п                                        | Наименование работы                                                                                | Ед.изм.        | Кол-во  |
|----------------------------------------------|---|----------------|---------|
| 1                                            | Площадь земельного участка с кад.ном. 54:35:064115:72                                              | м <sup>2</sup> | 1 639,0 |
| 1.1                                          | Площадь дворовой территории жилого дома №37 по паспорту благоустройства дворовой территории (ПБДТ) | м <sup>2</sup> | 1694,7  |
| 1.2                                          | Площадь проездов, тротуаров, площадок (по ПБДТ)                                                    | м <sup>2</sup> | 867,9   |
| 1.3                                          | Площадь озеленения (по ПБДТ)                                                                       | м <sup>2</sup> | 105,8   |
| 1.4                                          | Площадь плоскостных сооружений (по ПБДТ)                                                           | м <sup>2</sup> | 0,0     |
| Благоустройство в границах участка (по ПБДТ) |   |                |         |
| 2                                            | Ремонт дворовых проездов, тип 1.1                                                                  | м <sup>2</sup> | 443,0   |
|                                              | Демонтаж бортового камня БР 100.30.15                                                              | п. м.          | 37,5    |
|                                              | Демонтаж асфальтобетонного покрытия толщ. 80 мм                                                    | м <sup>2</sup> | 478,0   |
|                                              | Установка бортового камня БР 100.30.15                                                             | п. м.          | 83,0    |
|                                              | Регулирование высотного положения горловин колодцев                                                | шт.            | 7       |
|                                              | Восстановление газона (плодородный грунт) толщ. 150мм шир. 1 м.п.                                  | м <sup>2</sup> | 45,5    |
| 3                                            | Ремонт дворовых проездов, тип 1.2                                                                  | м <sup>2</sup> | 250,0   |
|                                              | Демонтаж бортового камня БР 100.30.15                                                              | п. м.          | 58,0    |
|                                              | Демонтаж асфальтобетонного покрытия толщ. 80 мм                                                    | м <sup>2</sup> | 267,0   |
|                                              | Установка бортового камня БР 100.30.15                                                             | п. м.          | 76,5    |
|                                              | Регулирование высотного положения горловин колодцев                                                | шт.            | 1       |
|                                              | Восстановление газона (плодородный грунт) толщ. 150мм шир. 1 м.п.                                  | м <sup>2</sup> | 66,5    |
| 4                                            | Снос зеленых насаждений                                                                            | шт.            | 6       |

Ведомость элементов озеленения

| № п. п. | Условное обозначение | Наименование породы и вида насаждения | Высота саженца, м | Кол-во, шт. | Примеч.         |
|---------|----------------------|---------------------------------------|-------------------|-------------|-----------------|
| 1       | ●                    | Рябина обыкновенная                   | 1,8-2,0           | 6           | ком 1,0х1,0х0,8 |
| 2       | ■                    | Обустройство газонов                  | —                 | 55 м2       |                 |

1. Водоотведение с твердых покрытий обеспечить за счет уклонов покрытия в сторону магистралей ливневой канализации.

|            |             |      |        |       |       |   |        |      |        |  |  |  |
|------------|-------------|------|--------|-------|-------|---|--------|------|--------|--|--|--|
|            |             |      |        |       |       | 234-21-ПЗУ.ГЧ   |        |      |        |  |  |  |
|            |             |      |        |       |       | Благоустройство дворовой территории многоквартирного дома № 37 п<br>ул. Плехотного в Ленинском районе г. Новосибирска |        |      |        |  |  |  |
| Изм.       | Кол.уч.     | Лист | № док. | Подп. | Дата  | Благоустройство дворовой территории                                                                                   | Стадия | Лист | Листов |  |  |  |
| ГИП        | Теньковский |      |        |       | 10.21 |   | П      | 1    | 2      |  |  |  |
| Разработал | Серикова    |      |        |       | 10.21 |   |        |      |        |  |  |  |
| Проверил   | Ахмеджанов  |      |        |       | 10.21 |   |        |      |        |  |  |  |
|            |             |      |        |       |       | Схема организации земельного<br>участка. М 1:500                                                                      |        |      |        |  |  |  |
|            |             |      |        |       |       | ПЕРСПЕКТИВА   |        |      |        |  |  |  |
|            |             |      |        |       |       | СРО-П-201-04.06.2018                                                                                                  |        |      |        |  |  |  |
| Н.контроль | Филатов     |      |        |       | 10.21 |   |        |      |        |  |  |  |