



ДИЗАЙН-ПРОЕКТ

БЛАГОУСТРОЙСТВО ОБЩЕСТВЕННОЙ ТЕРРИТОРИИ
«ПЕШЕХОДНАЯ ЗОНА» ПО УЛ. СОВЕТСКАЯ
(ОТ № 69 ДО № 187) В Г. КАРГАТ
КАРГАТСКОГО РАЙОНА НОВОСИБИРСКОЙ ОБЛАСТИ



ДИРЕКТОР

Сиркин Александр Александрович



ГИП

Махарынец Александр Сергеевич



АРХИТЕКТОР

Мавропулос Валерия Сергеевна



ИНЖЕНЕР ГЕНЕРАЛЬНОГО ПЛАНА

Барков Семён Геннадьевич



Г.НОВОСИБИРСК
УЛ. ЯДРИНЦЕВСКАЯ, 71
ОФИС 12



+7 (383) 305 44 01
+7 (913) 762 9040



SSPSIB@YA.RU

НОВОСИБИРСК, 2024





ДИЗАЙН-ПРОЕКТ

Благоустройство общественной территории
«Пешеходная зона» по ул. Советская (от № 69 до № 187) в г. Каргат
Каргатского района Новосибирской области

Шифр: 58-05.2024

Стадия: проектная документация

Директор: Сиркин А.А.

ГИП: Махарынец А.С.

Архитектор: Мавропулос В.С.


Инженер: Барков С.Г.

Новосибирск, 2024

СИТУАЦИОННАЯ СХЕМА



ОПОРНЫЙ ПЛАН

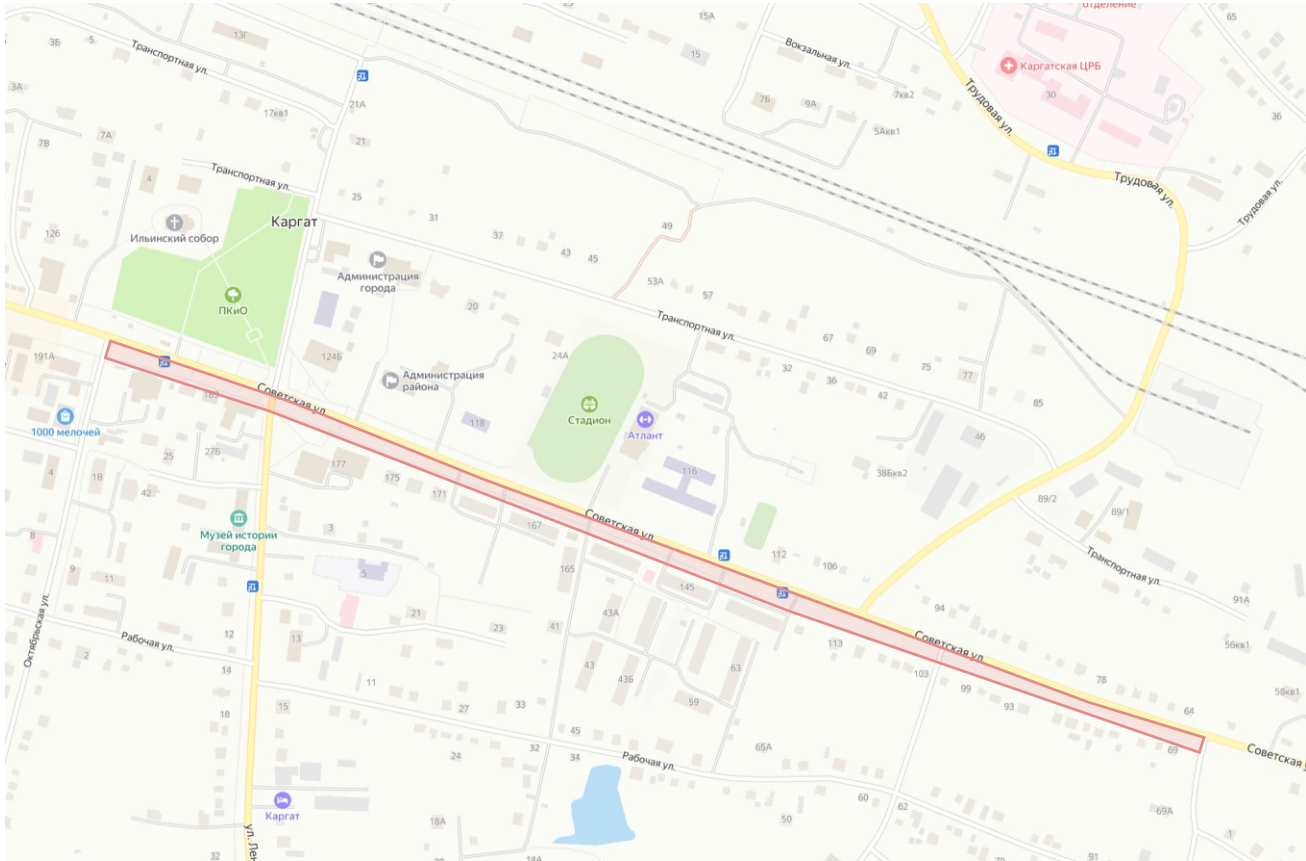

Условные обозначения: - граница проектируемого участка


ХАРАКТЕРИСТИКА СУЩЕСТВУЮЩЕГО БЛАГОУСТРОЙСТВА

Территория общественного пространства располагается вдоль автодороги по ул. Советская. Существующие тротуары имеют разрушенное асфальтобетонное покрытие. Газон нарушен. Элементы малых архитектурных форм - урны, диваны отсутствуют.

ФОТОФИКСАЦИЯ СУЩЕСТВУЮЩЕГО БЛАГОУСТРОЙСТВА




						58-05.2024			
						Благоустройство общественной территории «Пешеходная зона» по ул. Советская (от № 69 до № 187) в г. Каргат Каргатского района Новосибирской области			
Изм.	Кол.У.	Лист	№ Док	Подпись	Дата	Ситуационный план	Стадия	Лист	Листов
Составил	Мавропулос		В.С				ПД	02	14
Проверил	Барков С.Г.								
Н.Контроль	Сиркин А.А.								
									

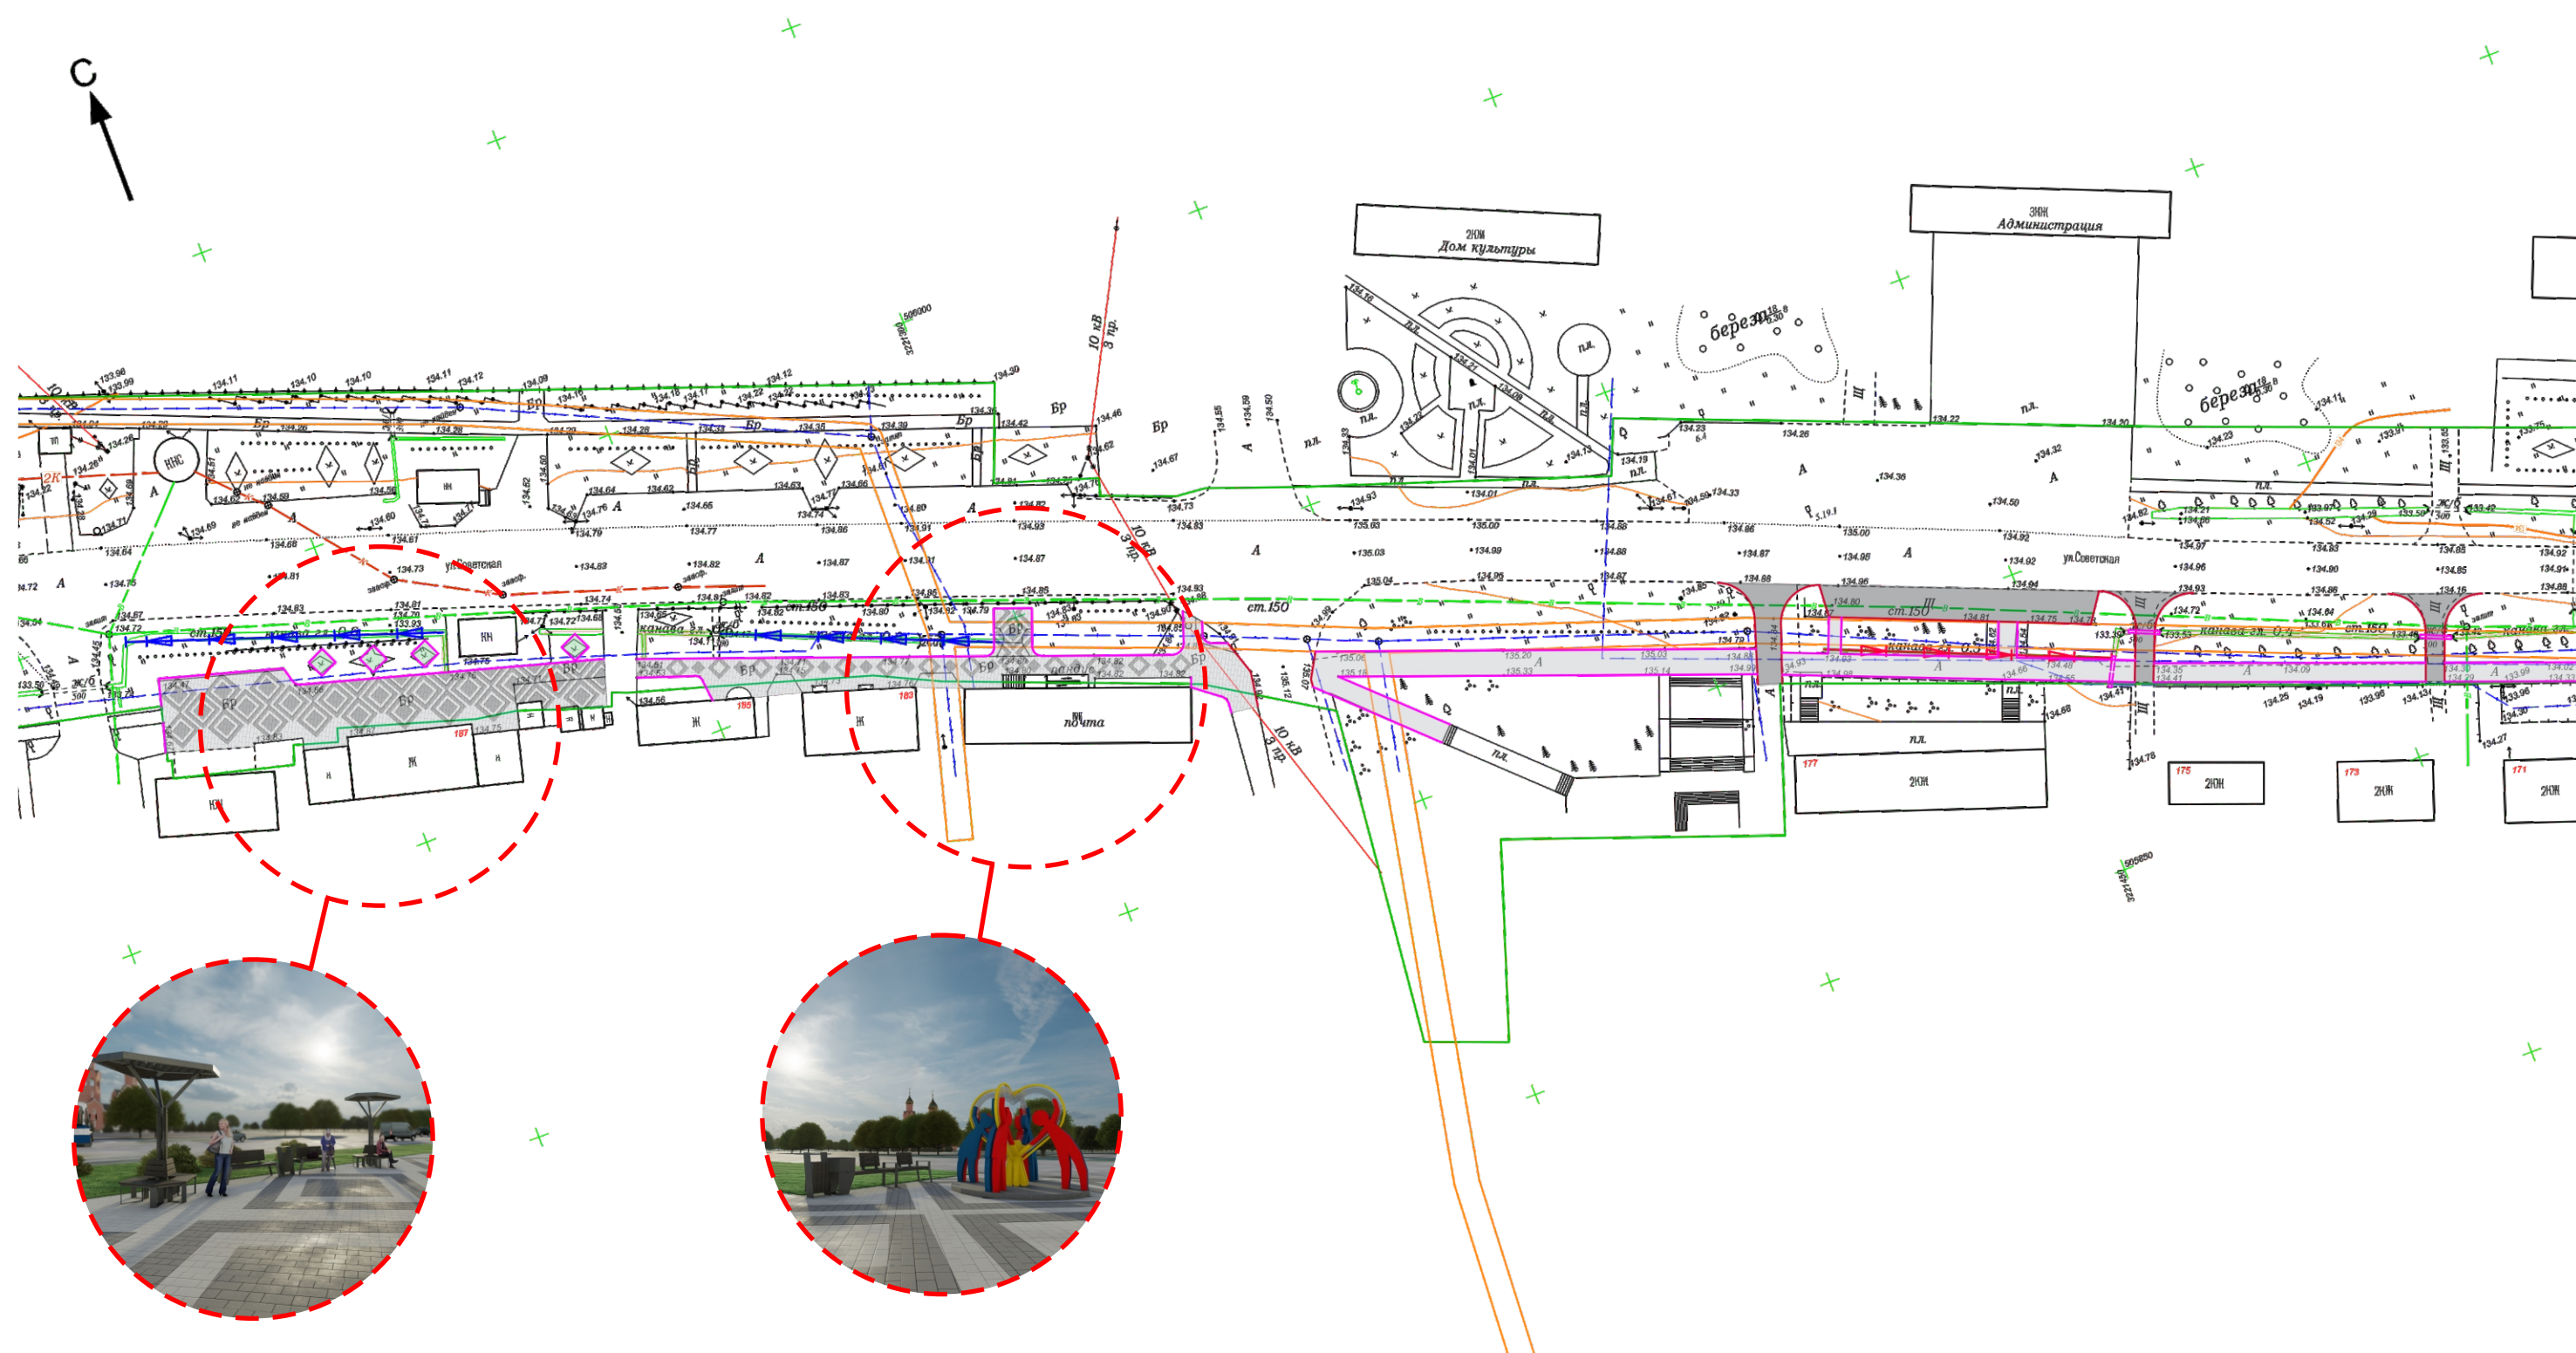

						58-05.2024		
						Благоустройство общественной территории «Пешеходная зона» по ул. Советская (от № 69 до № 187) в г. Каргат Каргатского района Новосибирской области		
Изм.	Кол.У.	Лист	№ Док	Подпись	Дата	Схема планировочной организации земельного участка	Стадия	Лист
Составил	Мавропулос В.С						ПД	03
Проверил	Барков С.Г.							14
Н.Контроль	Сиркин А.А.							

Экспликация зданий и сооружений


№ на генплане	Наименование	Примечание
1	Тротуар	
2	Проезд	
3	Площадка для разворота	

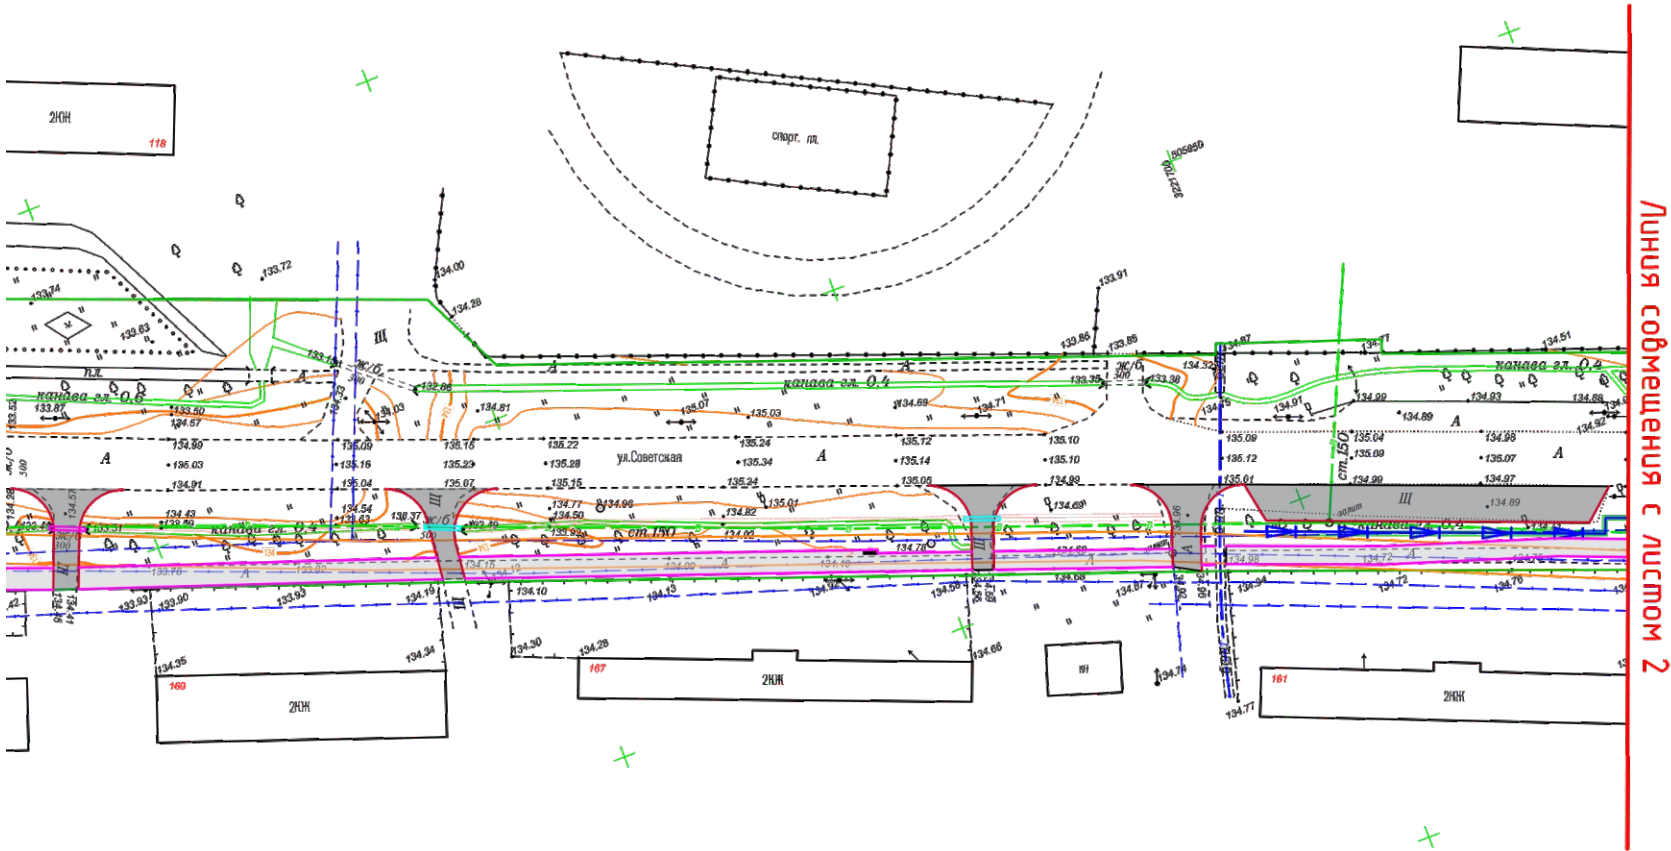

Условные обозначения:

- бортовой камень БР100.20.8
- бортовой камень БР100.30.15
- границы благоустройства
- границы земельного отвода
- покрытие проезда из асфальтобетона
- покрытие тротуара из асфальтобетона
- покрытие тротуара из бетонной плитки 100х200 (мм)
- газонное покрытие


						58-05.2024			
						Благоустройство общественной территории «Пешеходная зона» по ул. Советская (от № 69 до № 187) в г. Каргат Каргатского района Новосибирской области			
Изм.	Кол.У.	Лист	№ Док	Подпись	Дата	Схема планировочной организации земельного участка	Стадия	Лист	Листов
Составил	Мавропулос		В.С				ПД	04	14
Проверил	Барков С.Г.								
Н.Контроль	Сиркин А.А.								

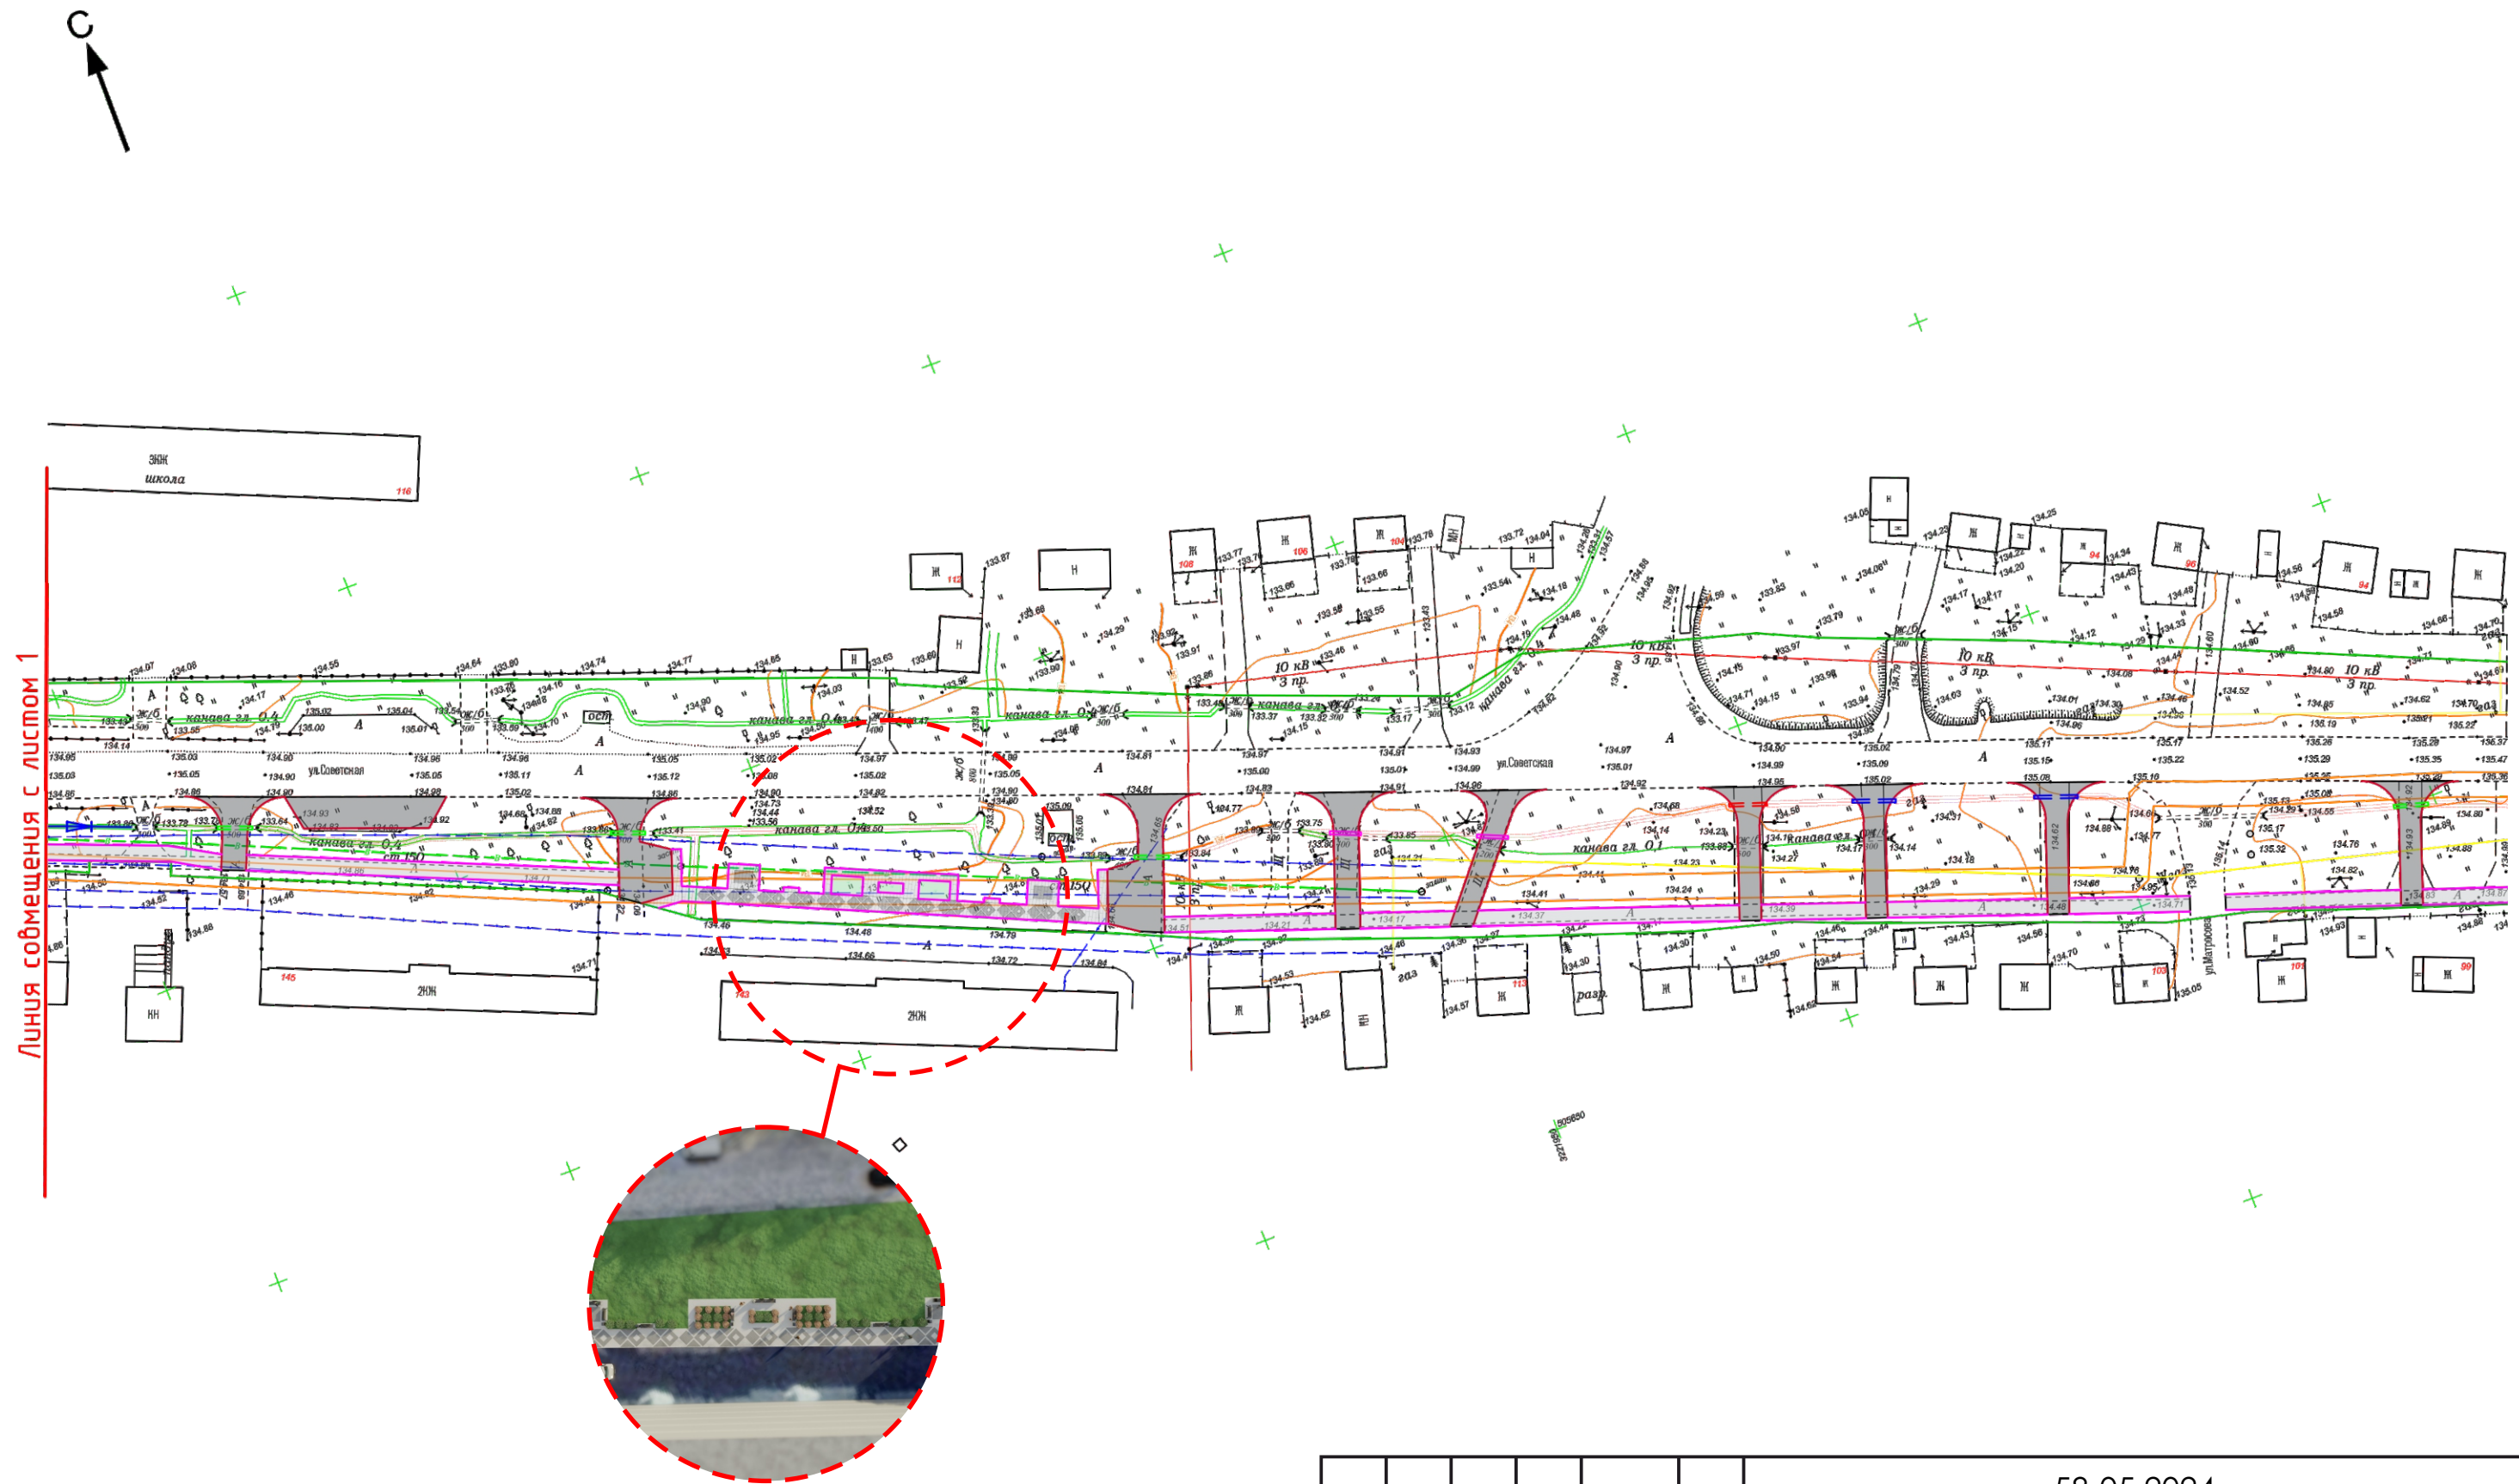

						58-05.2024			
						Благоустройство общественной территории «Пешеходная зона» по ул. Советская (от № 69 до № 187) в г. Каргат Каргатского района Новосибирской области			
Изм.	Кол.У.	Лист	№ Док	Подпись	Дата	Схема планировочной организации земельного участка	Стадия	Лист	Листов
Составил	Мавропулос В.С.						ПД	15	14
Проверил	Барков С.Г.								
Н.Контроль	Сиркин А.А.								
						СЕЛЬСТРОЙ ПРОЕКТ PROJECTS OF AREAS			

Экспликация зданий и сооружений

№ на генплане	Наименование	Примечание
1	Тротуар	
2	Проезд	
3	Площадка для разворота	

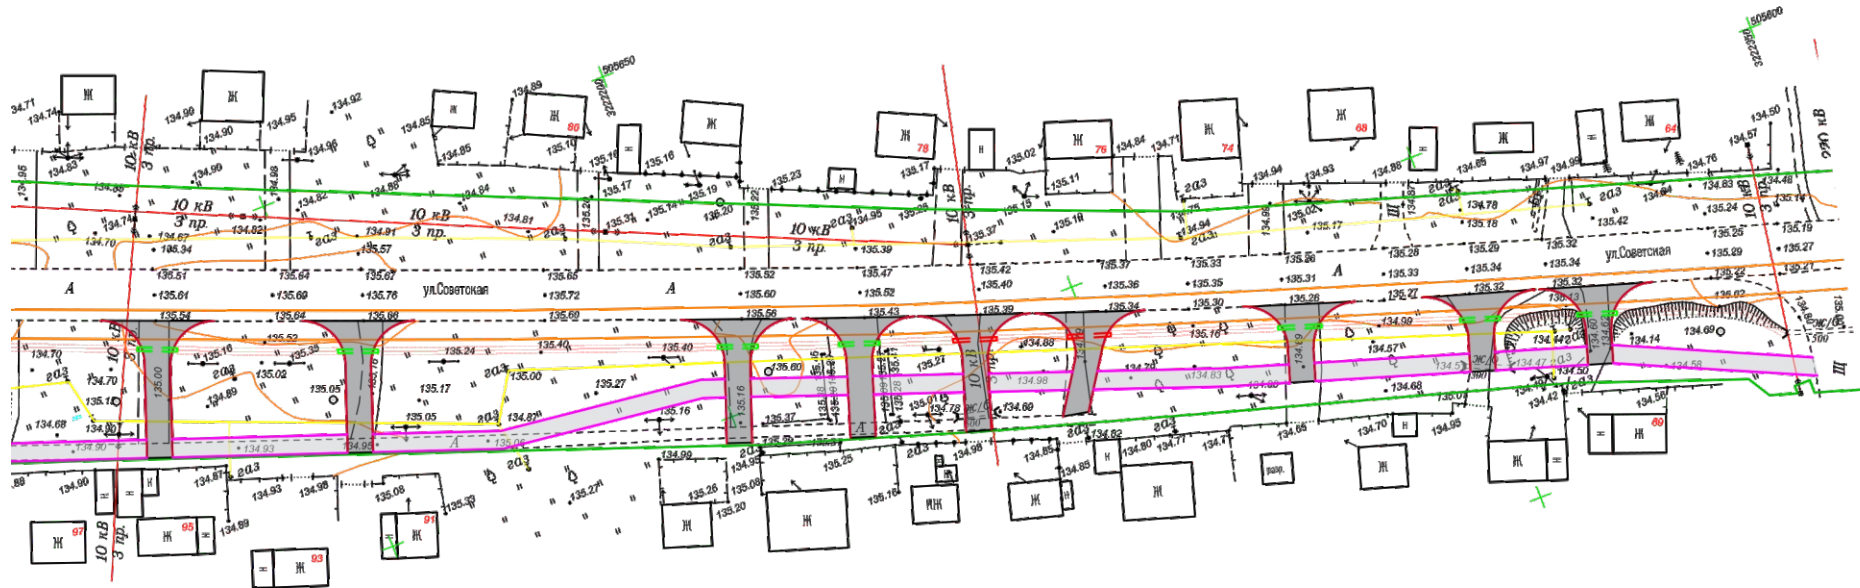


Условные обозначения:

- бортовой камень БР100.20.8
- бортовой камень БР100.30.15
- границы благоустройства
- границы земельного отвода
- покрытие проезда из асфальтобетона
- покрытие тротуара из асфальтобетона
- покрытие тротуара из бетонной плитки 100х200 (мм)
- газонное покрытие

						58-05.2024		
						Благоустройство общественной территории «Пешеходная зона» по ул. Советская (от № 69 до № 187) в г. Каргат Каргатского района Новосибирской области		
Изм.	Кол.У.	Лист	№ Док	Подпись	Дата	Схема планировочной организации земельного участка	Стадия	Лист
Составил	Мавропулос	В.С					ПД	16
Проверил	Барков С.Г.							14
Н.Контроль	Сиркин А.А.							

ПЛАН РАССТАНОВКИ ОБОРУДОВАНИЯ

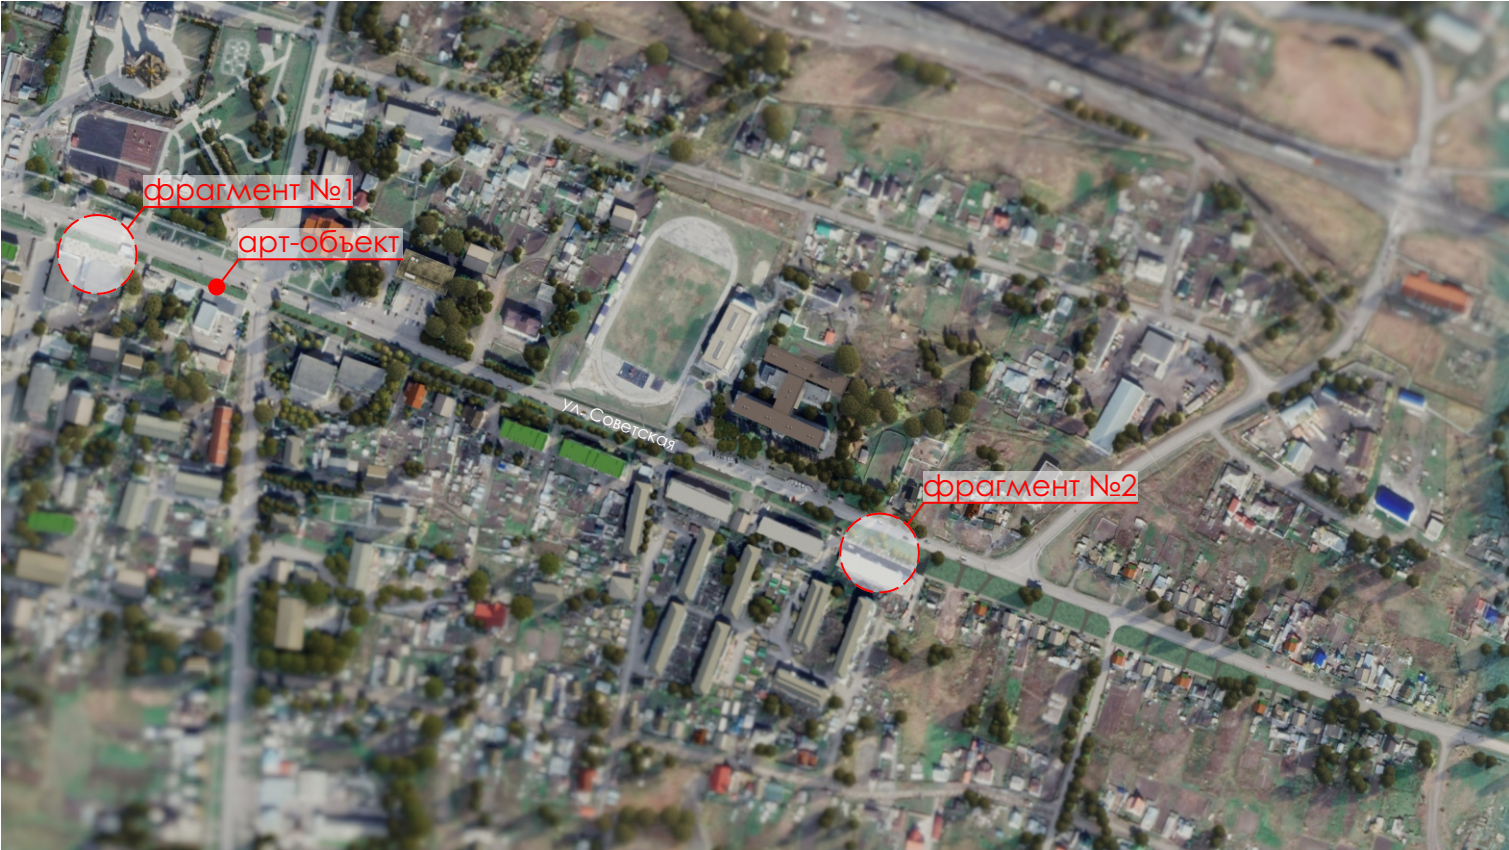

ФРАГМЕНТЫ ПЛАНА РАССТАНОВКИ ОБОРУДОВАНИЯ



УСЛОВНЫЕ ОБОЗНАЧЕНИЯ

№	Вид	Наименование	Кол. шт	Примеч.
1		Пергола	6	ООО «ЮМАГС» Арт. № 2094
2		Диван	10	ООО «ЮМАГС» Арт. № 1021
3		Урна	9	ООО «ЮМАГС» Арт. № 1682
4		Диван двойной с кашпо	3	ООО «ЮМАГС» Арт. № 1020
5		Арт-объект	1	ООО «СТИМЭКС»

Тротуарная плитка «Стандарт» (Цвет: белый)







Изм.	Кол.У.	Лист	№ Док	Подпись	Дата



СельСтрой Проект
ПРОЕКТНАЯ ОРГАНИЗАЦИЯ

						3D визуализация. Арт-объект	Лист
Изм.	Кол.У.	Лист	№ Док	Подпись	Дата		11



						1 Вариант 3D визуализация. Фрагмент №2. Общий вид сверху (без деревьев)	Лист
Изм.	Кол.У.	Лист	№ Док	Подпись	Дата		12



Изм.	Кол.У.	Лист	№ Док	Подпись	Дата

1 Вариант 3D визуализация. Фрагмент №2

Лист 13



Изм.	Кол.У.	Лист	№ Док	Подпись	Дата