



СЕЛЬСТРОЙ ПРОЕКТ

ПРОЕКТНАЯ ОРГАНИЗАЦИЯ

ДИЗАЙН-ПРОЕКТ

БЛАГОУСТРОЙСТВО ОБЩЕСТВЕННОЙ ТЕРРИТОРИИ
ПО УЛ. РАБОЧАЯ В С. ВЕРХ-ТУЛА
НОВОСИБИРСКОГО РАЙОНА НОВОСИБИРСКОЙ ОБЛАСТИ



ДИРЕКТОР

Сиркин Александр Александрович



ГИП

Махарынец Александр Сергеевич



ВЕДУЩИЙ АРХИТЕКТОР

Мавропулос Валерия Сергеевна



ВЕДУЩИЙ ИНЖЕНЕР-ПРОЕКТИРОВЩИК

Мальцев Иван Сергеевич



Г.НОВОСИБИРСК
УЛ. ЯДРИНЦЕВСКАЯ, 71
ОФИС 12




+7 (383) 305 44 01
+7 (913) 762 9040



SSPSIB@YA.RU

НОВОСИБИРСК, 2025



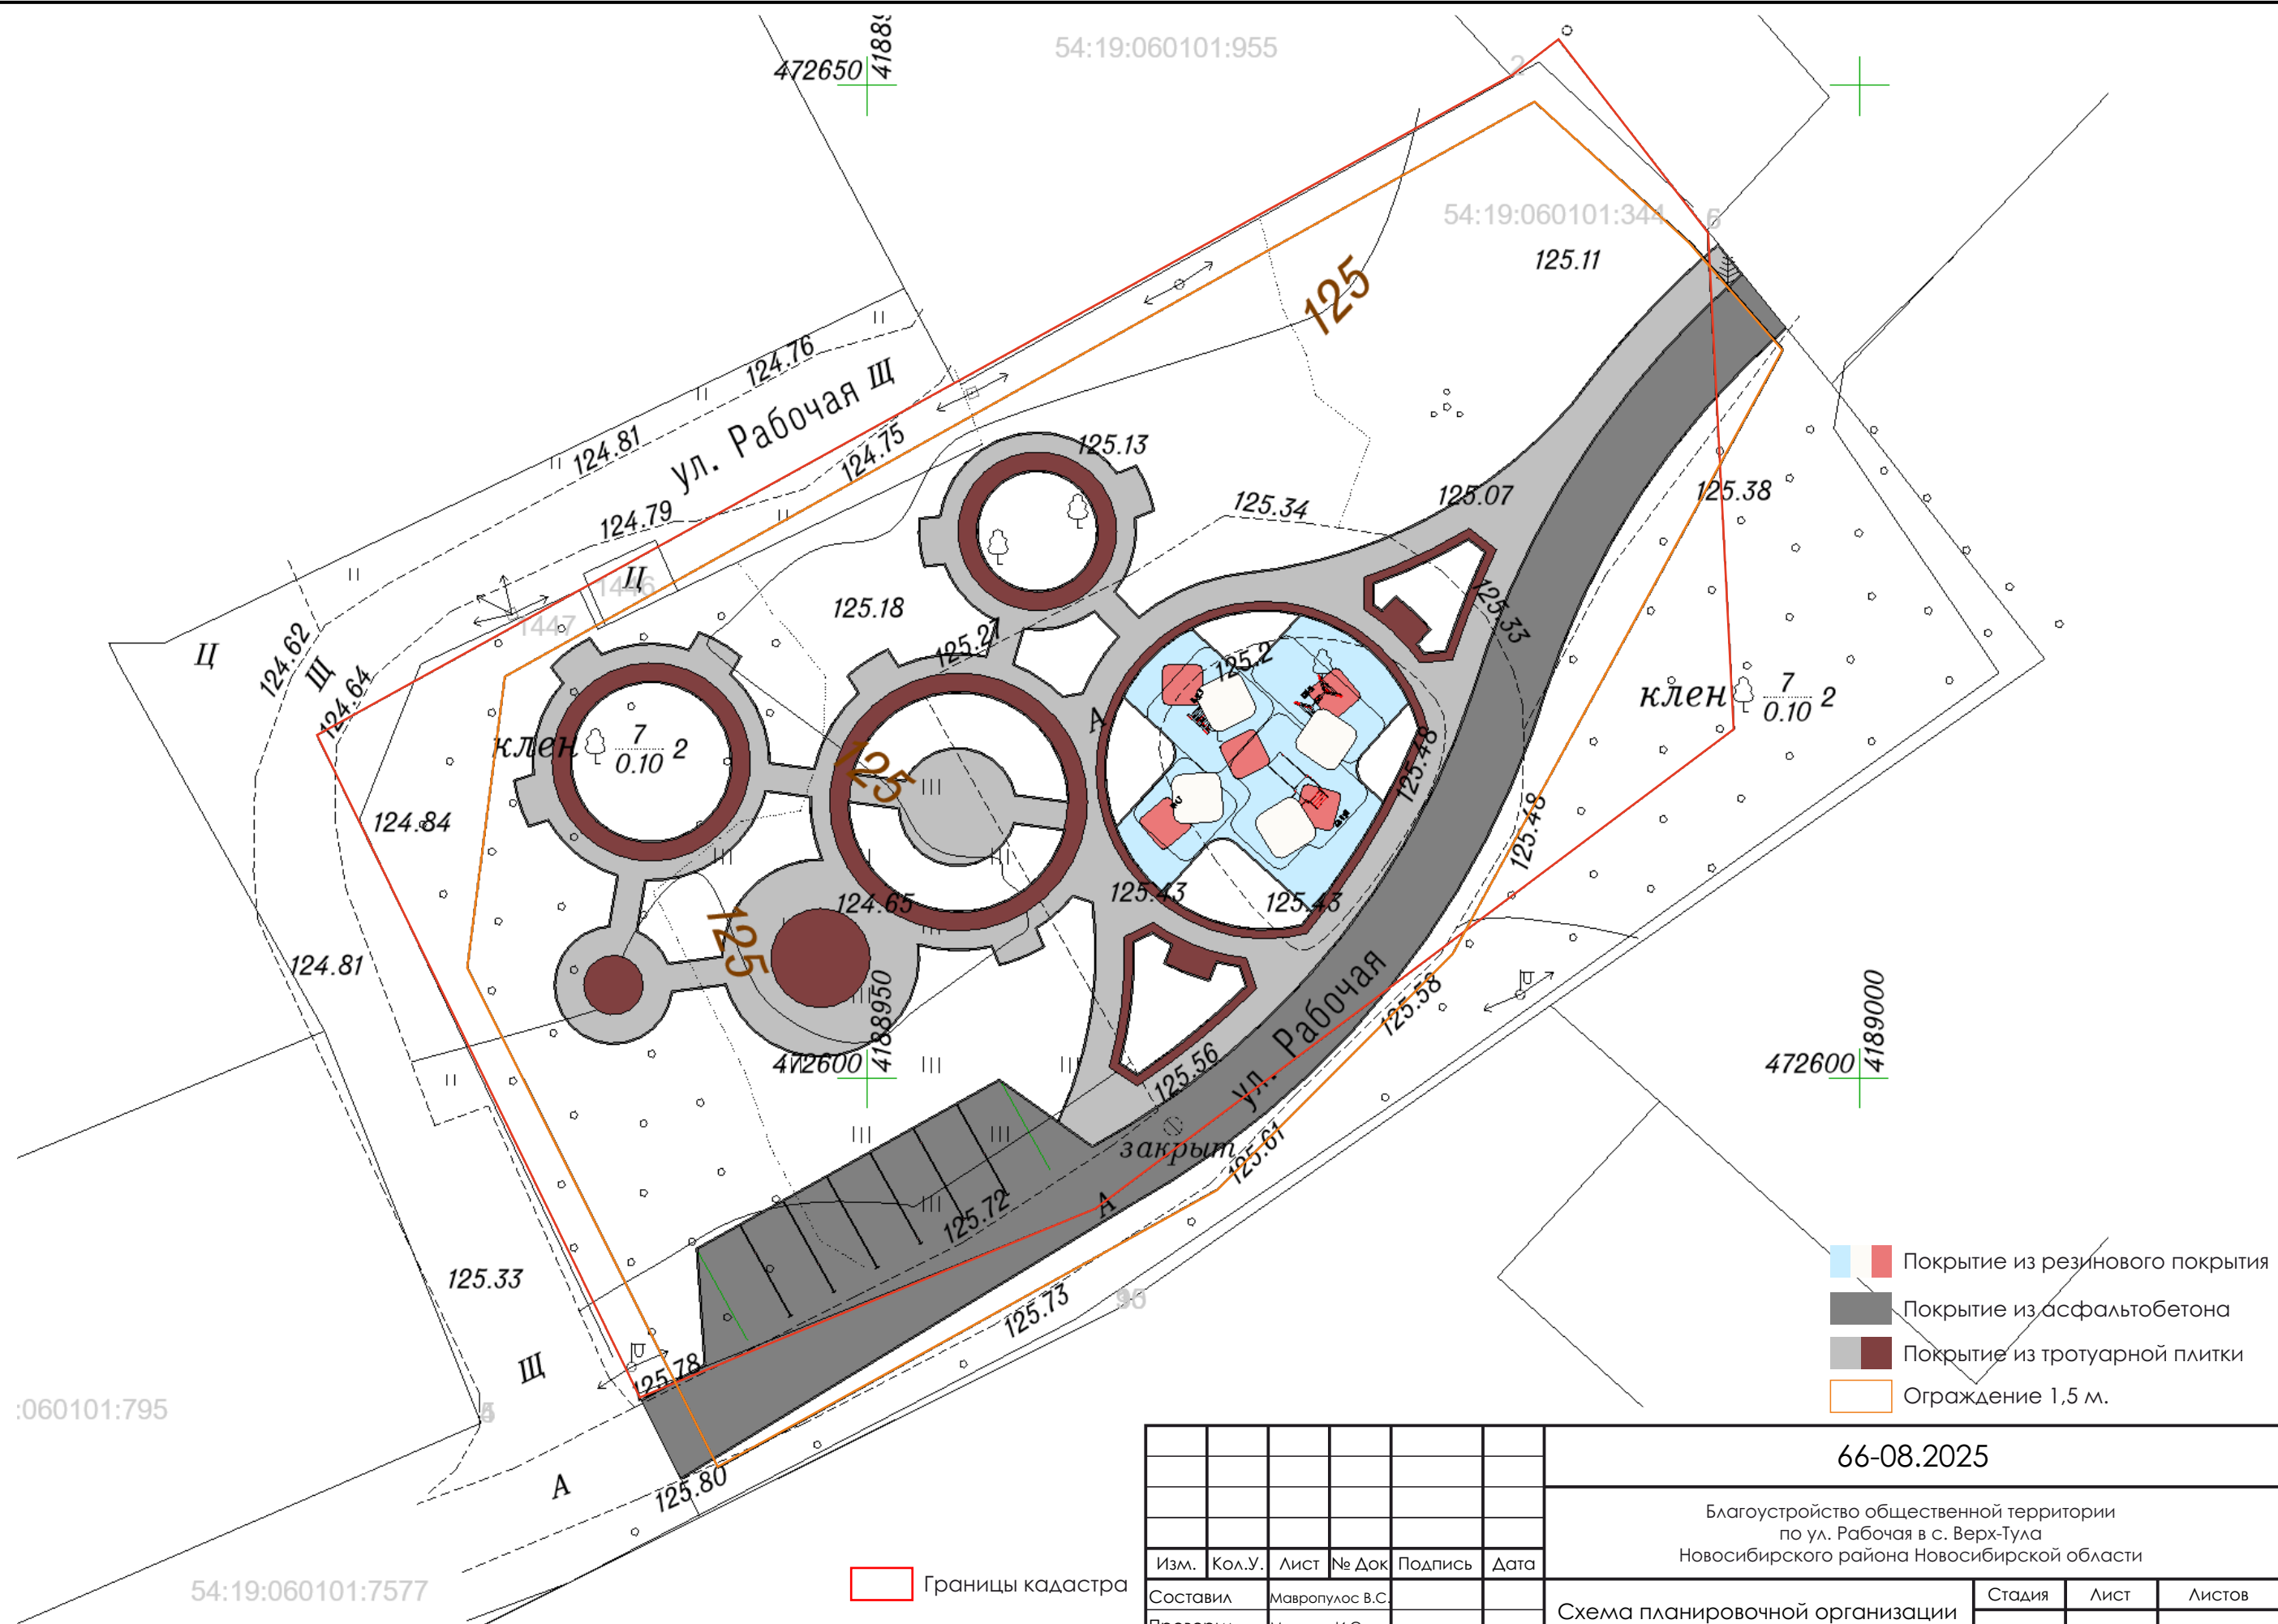

- Покрытие из резинового покрытия
- Покрытие из асфальтобетона
- Покрытие из тротуарной плитки
- Ограждение 1,5 м.

Границы кадастра

						66-08.2025		
						Благоустройство общественной территории по ул. Рабочая в с. Верх-Тула Новосибирского района Новосибирской области		
Изм.	Кол.У.	Лист	№ Док	Подпись	Дата	Схема планировочной организации земельного участка. М 1:500	Стадия	Лист
Составил		Мавропулос В.С.					ПД	02
Проверил		Мальцев И.С.						07
Н.Контроль		Сиркин А.А.						
								

ПЛАН РАССТАНОВКИ ОБОРУДОВАНИЯ



№	Вид	Наименование	Кол. шт	Примеч.
1		Диван городской уличный Урна	9	ООО «СТИМЭКС» Арт. № Д702, U11
			10	
2		Освещение Н = 5 м.	17	ООО «САРОС»
3		Качели высокие	1	ООО «СТИМЭКС» Арт. № КЧ4
4		Сцена с сидением	1	ООО «СТИМЭКС»
5		Табурет уличный	4	ООО «СТИМЭКС» Арт. № Ст653
6		Газонное ограждение (коричневый) RAL 8015		ООО «МАСТЕР» Арт. № ГО-04 (3)
7		Игровой комплекс	1	ООО «МАСТЕР» Арт. № ИК-01.22
8		Качалка на пружине «Квадроцикл» (Мастер Wood)	1	ООО «МАСТЕР» Арт. № К-14.7 MW

Границы кадастра

Изм.	Кол.У.	Лист	№ Док	Подпись	Дата

План расстановки оборудования

Лист

03

ПЛАН РАССТАНОВКИ ОБОРУДОВАНИЯ



№	Вид	Наименование	Кол. шт	Примеч.
9		Лаз	1	ООО «МАСТЕР» Арт. № Д-36.5
10		Качели одноместные (Мастер Wood)	1	ООО «МАСТЕР» Арт. № К-04.54
11		Информационный стенд RAL 8015	1	ООО «МАСТЕР» Арт. № Б-18.1
12		Арт-объект	8	ООО «СТИМЭКС»

Границы кадастра

Изм.	Кол.У.	Лист	№ Док	Подпись	Дата

План расстановки оборудования

Лист

04



Изм.	Кол.У.	Лист	№ Док	Подпись	Дата

3D визуализация

Лист
05



Изм.	Кол.У.	Лист	№ Док	Подпись	Дата



Изм.	Кол.У.	Лист	№ Док	Подпись	Дата

3D визуализация

Лист
07





Изм.	Кол.У.	Лист	№ Док	Подпись	Дата

3D визуализация
