



СЕЛЬСТРОЙ ПРОЕКТ

ПРОЕКТНАЯ ОРГАНИЗАЦИЯ

ДИЗАЙН-ПРОЕКТ

БЛАГОУСТРОЙСТВО ОБЩЕСТВЕННОЙ ТЕРРИТОРИИ
ПО УЛ. ПИОНЕРСКАЯ В С. БАРЫШЕВО
НОВОСИБИРСКОГО РАЙОНА
НОВОСИБИРСКОЙ ОБЛАСТИ



ДИРЕКТОР

Сиркин Александр Александрович



ГИП

Махарынец Александр Сергеевич



АРХИТЕКТОР

Смолякова Екатерина Андреевна



ИНЖЕНЕР-ПРОЕКТИРОВЩИК

Еске Максим Андреевич



Г.НОВОСИБИРСК
УЛ. ЯДРИНЦЕВСКАЯ, 71
ОФИС 12



+7 (383) 305 44 01
+7 (913) 762 9040



SSPSIB@YA.RU

НОВОСИБИРСК, 2025





ДИЗАЙН-ПРОЕКТ

Благоустройство общественной территории
по ул. Пионерская в с. Барышево
Новосибирского района Новосибирской области

Шифр: 91-11.2025

Стадия: проектная документация

Директор: Сиркин А.А.


ГИП: Махарынец А.С.

Архитектор: Смолякова Е.А.

Инженер-проектировщик: Еске М. А.

Новосибирск, 2025

СИТУАЦИОННАЯ СХЕМА

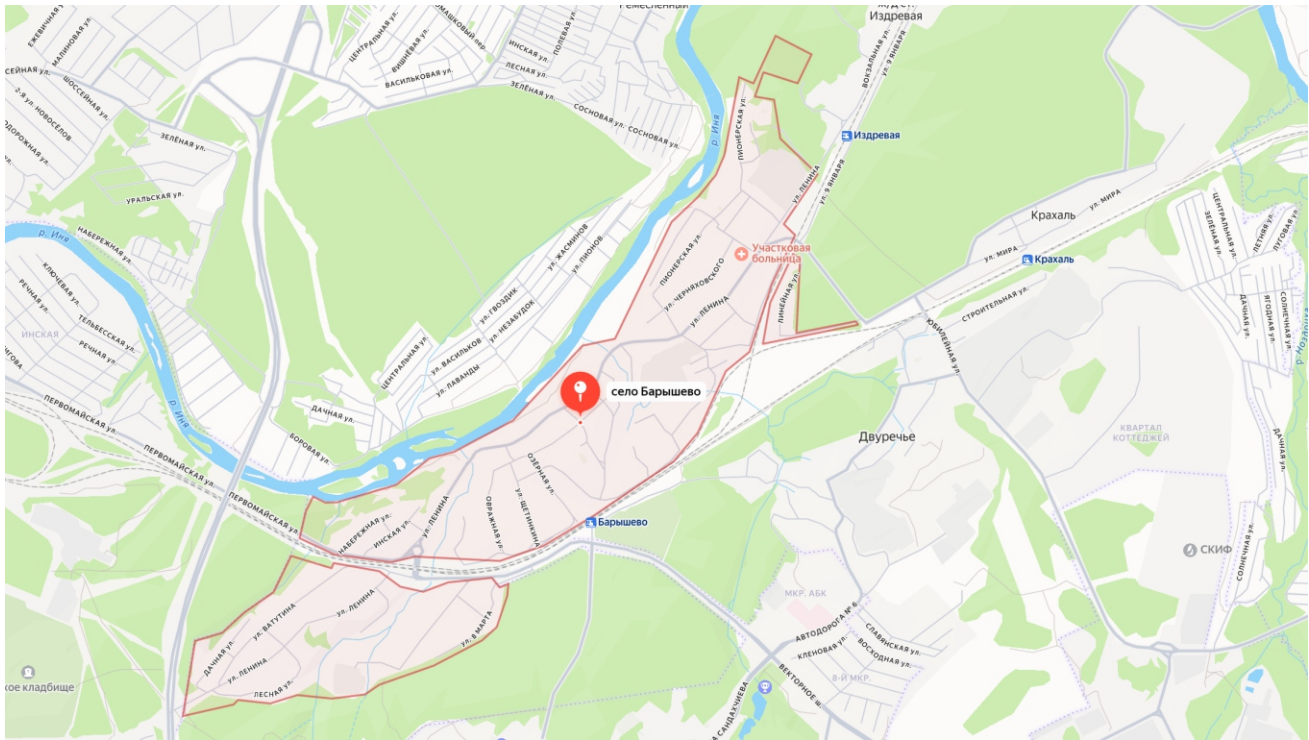

ОПОРНЫЙ ПЛАН



Условные обозначения: - граница проектируемого участка

ХАРАКТЕРИСТИКА СУЩЕСТВУЮЩЕГО БЛАГОУСТРОЙСТВА

Территория располагается по ул. Пионерская в с. Барышево Новосибирского района Новосибирской области и представляет собой общественную территорию.

Парковочные места - отсутствуют. Пешеходные дорожки отсутствуют. Газон нарушен. Элементы малых архитектурных форм - отсутствуют. Ограждение - отсутствуют.

ФОТОФИКСАЦИЯ СУЩЕСТВУЮЩЕГО БЛАГОУСТРОЙСТВА



						91-11.2025			
						Благоустройство общественной территории по ул. Пионерская в с. Барышево Новосибирского района Новосибирской области			
Изм.	Кол.У.	Лист	№ Док	Подпись	Дата	Градостроительный анализ	Стадия	Лист	Листов
Составил	Смолякова Е. А.						ПД	02	13
Проверил	Еске М.А.								
Н.Контроль	Сиркин А.А.								
							ПРОЕКТНАЯ ОРГАНИЗАЦИЯ		

ПЛАН РАССТАНОВКИ ОБОРУДОВАНИЯ



№	Вид	Наименование	Кол. шт	Примеч.
1		Диван городской уличный	10	ООО «МАСТЕР» Арт. № Б-04.3, Б-15.16
		Урна	10	
2		Освещение Н = 6 м.	15	ООО «Комплект Энерго»
3		Освещение Н = 4,5 м.	3	ООО «Светлый город»
4		Качели- балансир «Мотоцикл»	1	ООО «МАСТЕР» Арт. № К-05.4
5		Качели «Гнездо»	1	ООО «МАСТЕР» Арт. № К-02.9к
6		Детская качалка на пружине «Дельфин»	1	ООО «МАСТЕР» Арт. № К-12.6
7		Газонное ограждение	29 п.м.	ООО «МАСТЕР» Арт. № ГО-05.2

Границы кадастра

Изм.	Кол.У.	Лист	№ Док	Подпись	Дата

ПЛАН РАССТАНОВКИ ОБОРУДОВАНИЯ



№	Вид	Наименование	Кол. шт	Примеч.
8		Воркаут комплекс	1	ООО «МАСТЕР» Арт. № С-254.1
9		Воркаут брусья	1	ООО «МАСТЕР» Арт. № С-218

	Покрытие проезда из а/б.
	Покрытие тротуара из а/б.
	Покрытие из щебня
	Покрытие из резиновой крошки
	Покрытие из резиновой крошки

Границы кадастра

Изм.	Кол.У.	Лист	№ Док	Подпись	Дата

План расстановки оборудования	Лист
	04

ПЛАН РАССТАНОВКИ ОЗЕЛЕНЕНИЯ



№	Вид	Наименование	Кол.
1		Спирея японская, высота 1,0-1,25 м	49
2		Рябина обыкновенная, высота 3,0-3,5 м	2
3		Дерен сибирский белый, высота 1,25-1,5 м	89
4		Гортензия садовая, высота 0,75-1,0 м	25
5		Сирень кустовая, высота 0,3-0,7 м	23
6		Клен остролистный, высота 1,5-2,0 м	19
7		Пихта сибирская, высота 1,0-1,5 м	1

Примечание:

0/00 0 - номер элемента озеленения
00 - количество элементов озеленения

1. Бортовые камни приняты по ГОСТ 6665-91; ГОСТ 32018-2012.
2. Перед устройством основания проектируемого газона произвести тщательную очистку участка от мусора.
3. При озеленении территории готовым газонном применить удобрения, а также предусмотреть дальнейший уход за газонами, а именно: стрижка газона (2 раза); полив (2 раза).

 Границы кадастра

Изм.	Кол.У.	Лист	№ Док	Подпись	Дата

План расстановки озеленения

ЛИСТ

05

ЭКСПЛИКАЦИЯ МАЛЫХ АРХИТЕКТУРНЫХ ФОРМ

Уличный диван, урна
(ООО «МАСТЕР»)




Урна
(ООО «МАСТЕР»)



Качели "Гнездо"
(ООО «МАСТЕР»)



Газонное ограждение
(ООО «МАСТЕР»)

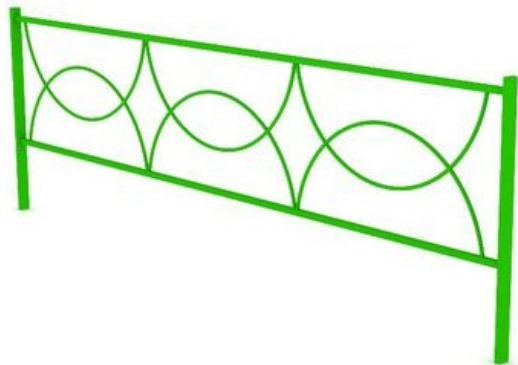

Детская качалка на пружине «Дельфин»
(ООО «МАСТЕР»)



Качели-балансир «Мотоцикл»
(ООО «МАСТЕР»)



						91-11.2025			
						Благоустройство общественной территории по ул. Пионерская в с. Барышево Новосибирского района Новосибирской области			
Изм.	Кол.У.	Лист	№ Док	Подпись	Дата	Экспликация малых архитектурных форм	Стадия	Лист	Листов
Составил	Смолякова Е. А.						ПД	06	14
Проверил	Еске М.А.								
Н.Контроль	Сиркин А.А.								

ЭКСПЛИКАЦИЯ МАЛЫХ АРХИТЕКТУРНЫХ ФОРМ

Воркаут комплекс
(ООО «МАСТЕР»)



Воркаут брусья
(ООО «МАСТЕР»)





Изм.	Кол.У.	Лист	№ Док	Подпись	Дата

3D визуализация

Лист
08



Изм.	Кол.У.	Лист	№ Док	Подпись	Дата






СельСтрой Проект
ПРОЕКТНАЯ ОРГАНИЗАЦИЯ

						3D визуализация	Лист
Изм.	Кол.У.	Лист	№ Док	Подпись	Дата		11



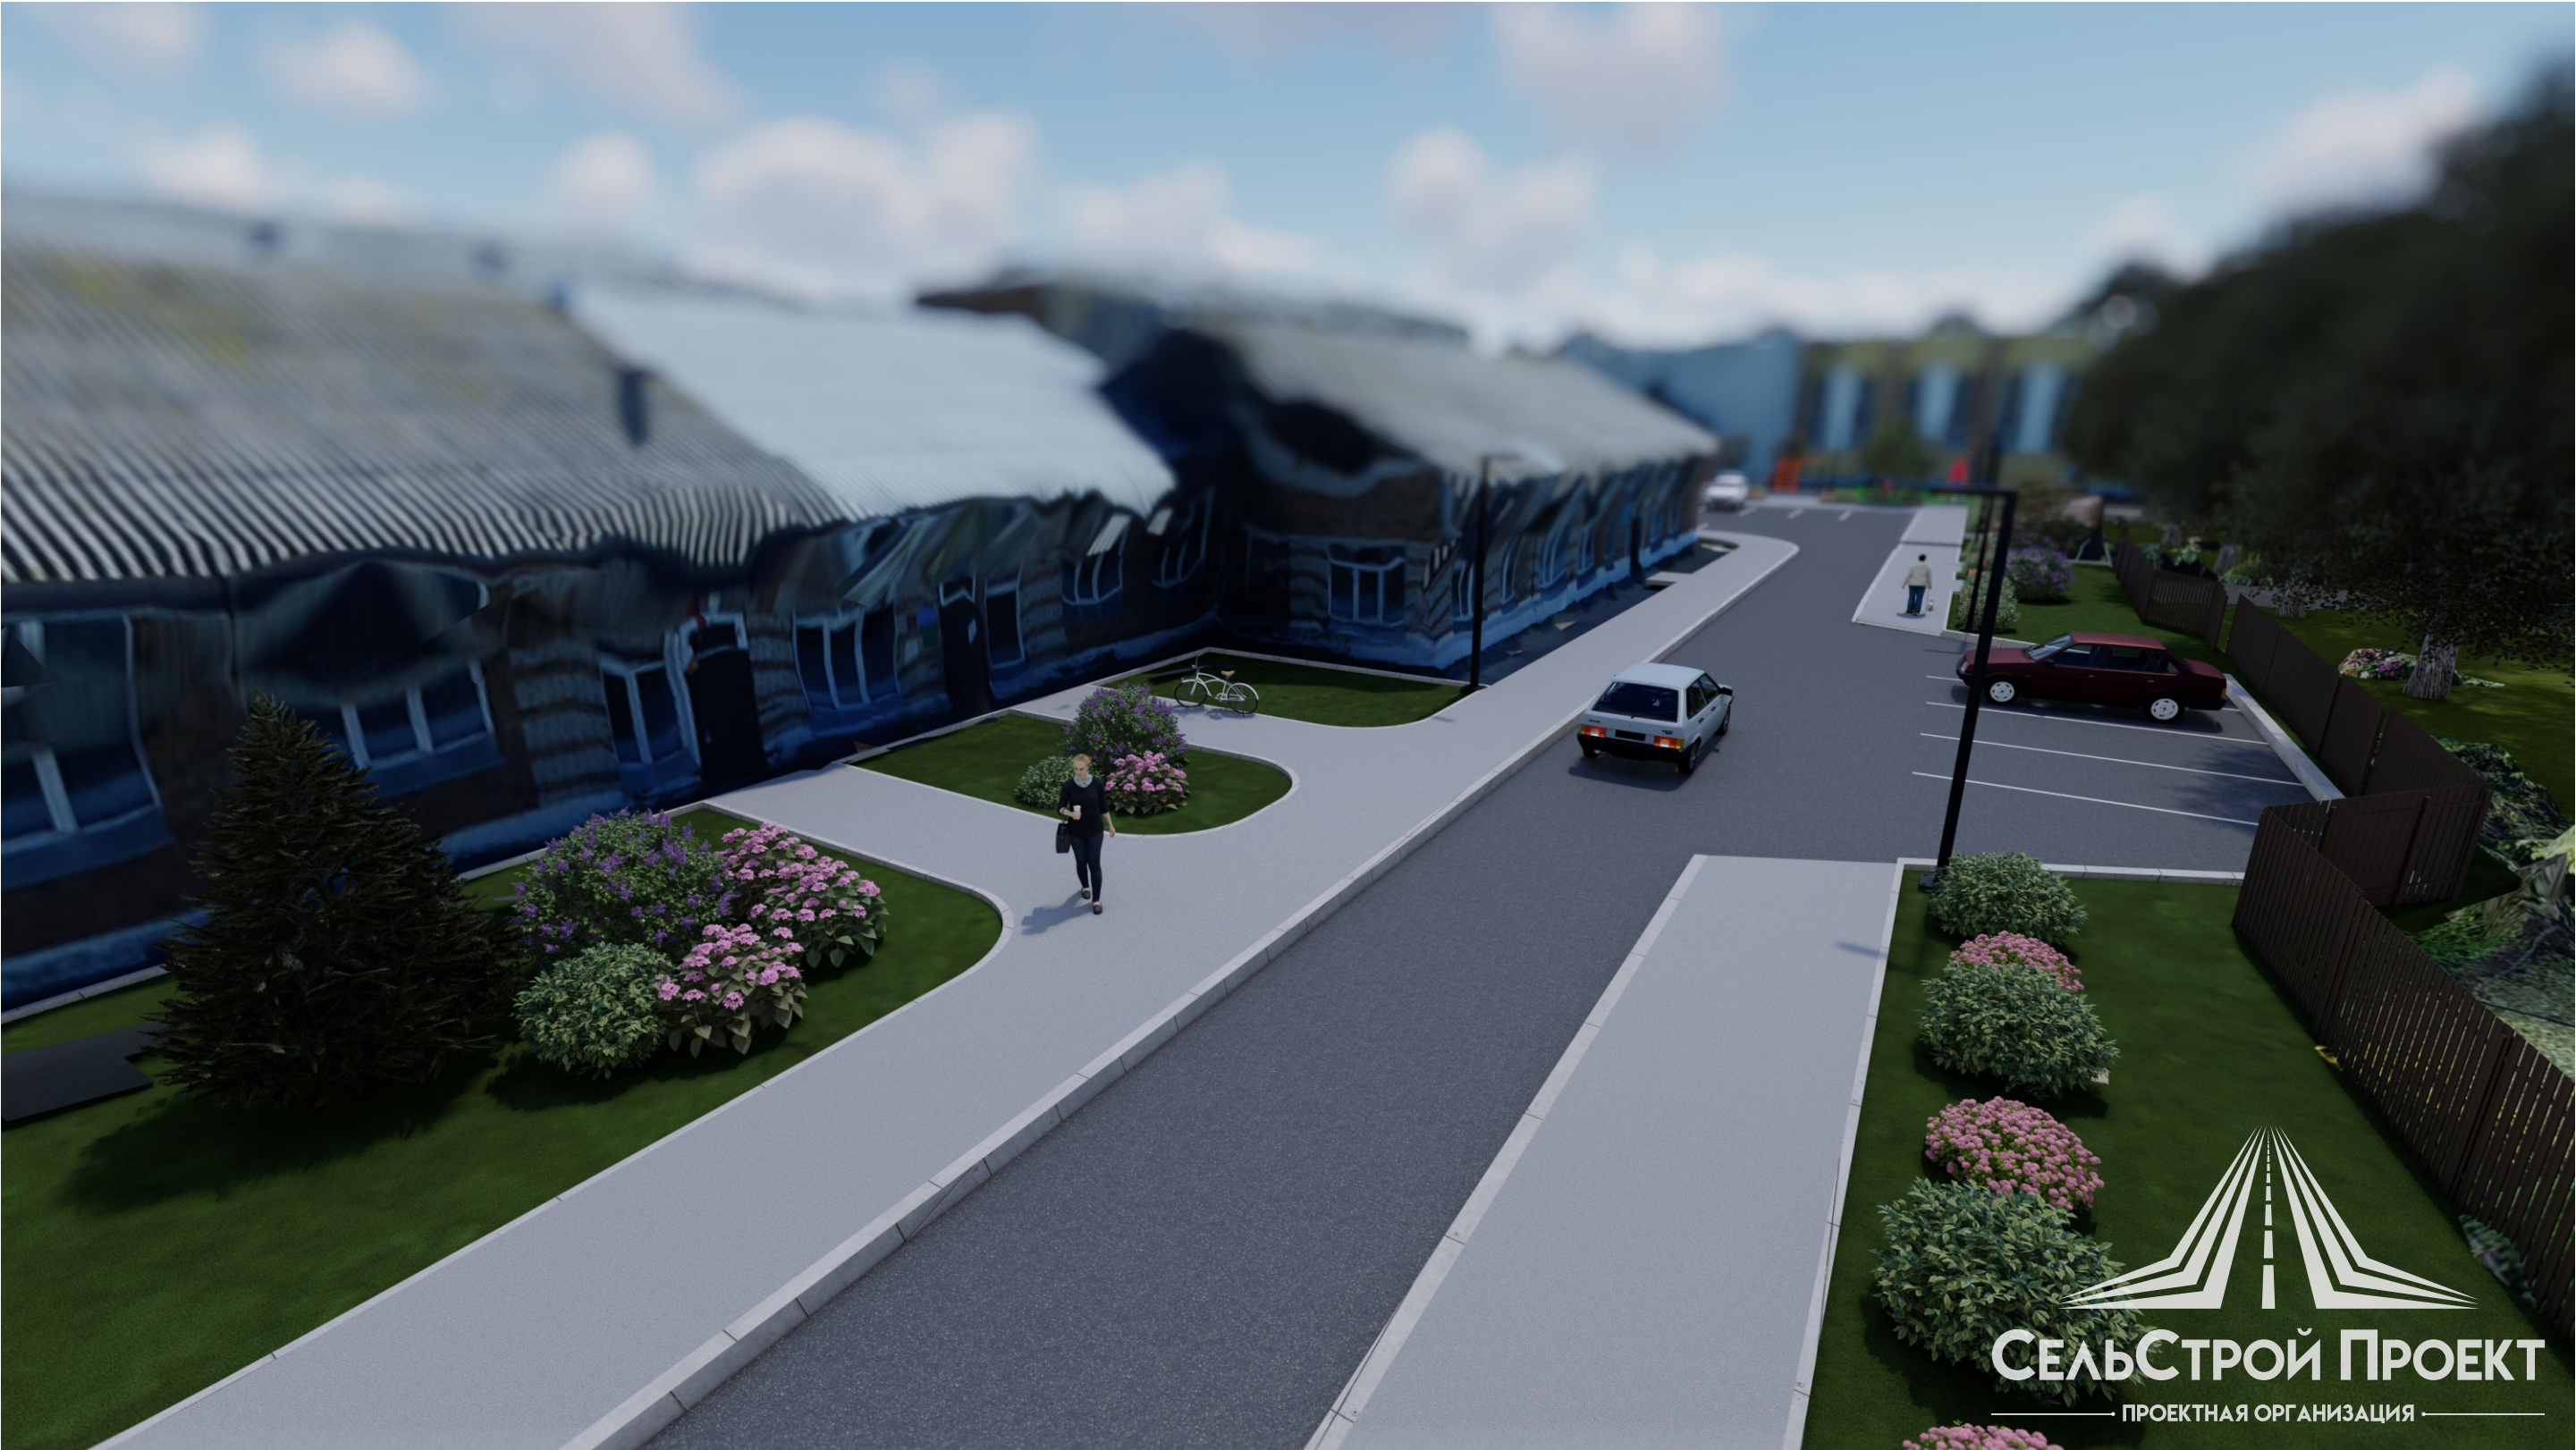



						3D визуализация	Лист
Изм.	Кол.У.	Лист	№ Док	Подпись	Дата		14