


Ведомость малых архитектурных форм

Поз.	Обозначение	Наименование	Кол.	Примечание
1		Ограждение металлическое, серия Light 3D (h=2,0м), м	319,7	Gardis
2		Ограждение металлическое, серия Light 3D (h=3,0м), м	44	Gardis
3		Скамья молодежная 1500х500х1100(н)	1	
4		Скамья 2050х500х500(н)	8	
5		Скамья 2060х765х1000(н)	15	
6		Урна наземная 480х380х570	17	
7		Тренажер "Гиперэкстензия"	2	
8		Тренажер "Жим к груди"	1	
9		Тренажер "Велосипед"	2	
10		Тренажер "Поперечный шаг"	1	
11		Тренажер для ног	2	
12		Воркаут-комплекс 6050х3230х2600	1	
13		Воркаут-комплекс 4910х2035х2300	1	
14		Футбольные ворота с баскетбольным кольцом	2	
15		Трибуны (секция трехрядная) 2095х4000х1360(н)	4	
16		Лестница для трибун 1640х950х545(н)	1	
17		Съемное ограждение для трибун L=1720, H=1120	2	
18		Топиарная фигура Белочка 550х500х1050(н)	1	
19		Топиарная фигура Медведь с корзиной 1350х1000х1750(н)	1	
20		Топиарная фигура Собака с корзиной 350х700х800(н)	1	
21		Топиарная фигура Сердце 1500х750х1900(н)	1	

Условные обозначения:

- проектируемое асфальтобетонное покрытие (Тип I);
- площадки с покрытием из резиновой крошки (Тип II);
- площадки с покрытием из искусственного газона (Тип III);
- проектируемые клумбы (Тип IV);
- газон посевом трав;
- бортового камня БР 100.30.15;
- бортового камня БР 100.20.8;
- проект. ограждение Gardis 02-1, h=2,0м
- проект. ограждение Gardis 02-2, h=3,0м
- сущ. деревья;
- цветочница аллеяная-2;
- кустарник многолетний с формированием кроны;
- спирея (живая изгородь бордюрного типа)
- светильник светодиодный автономный

Схема планировочной организации земельного участка М1:500

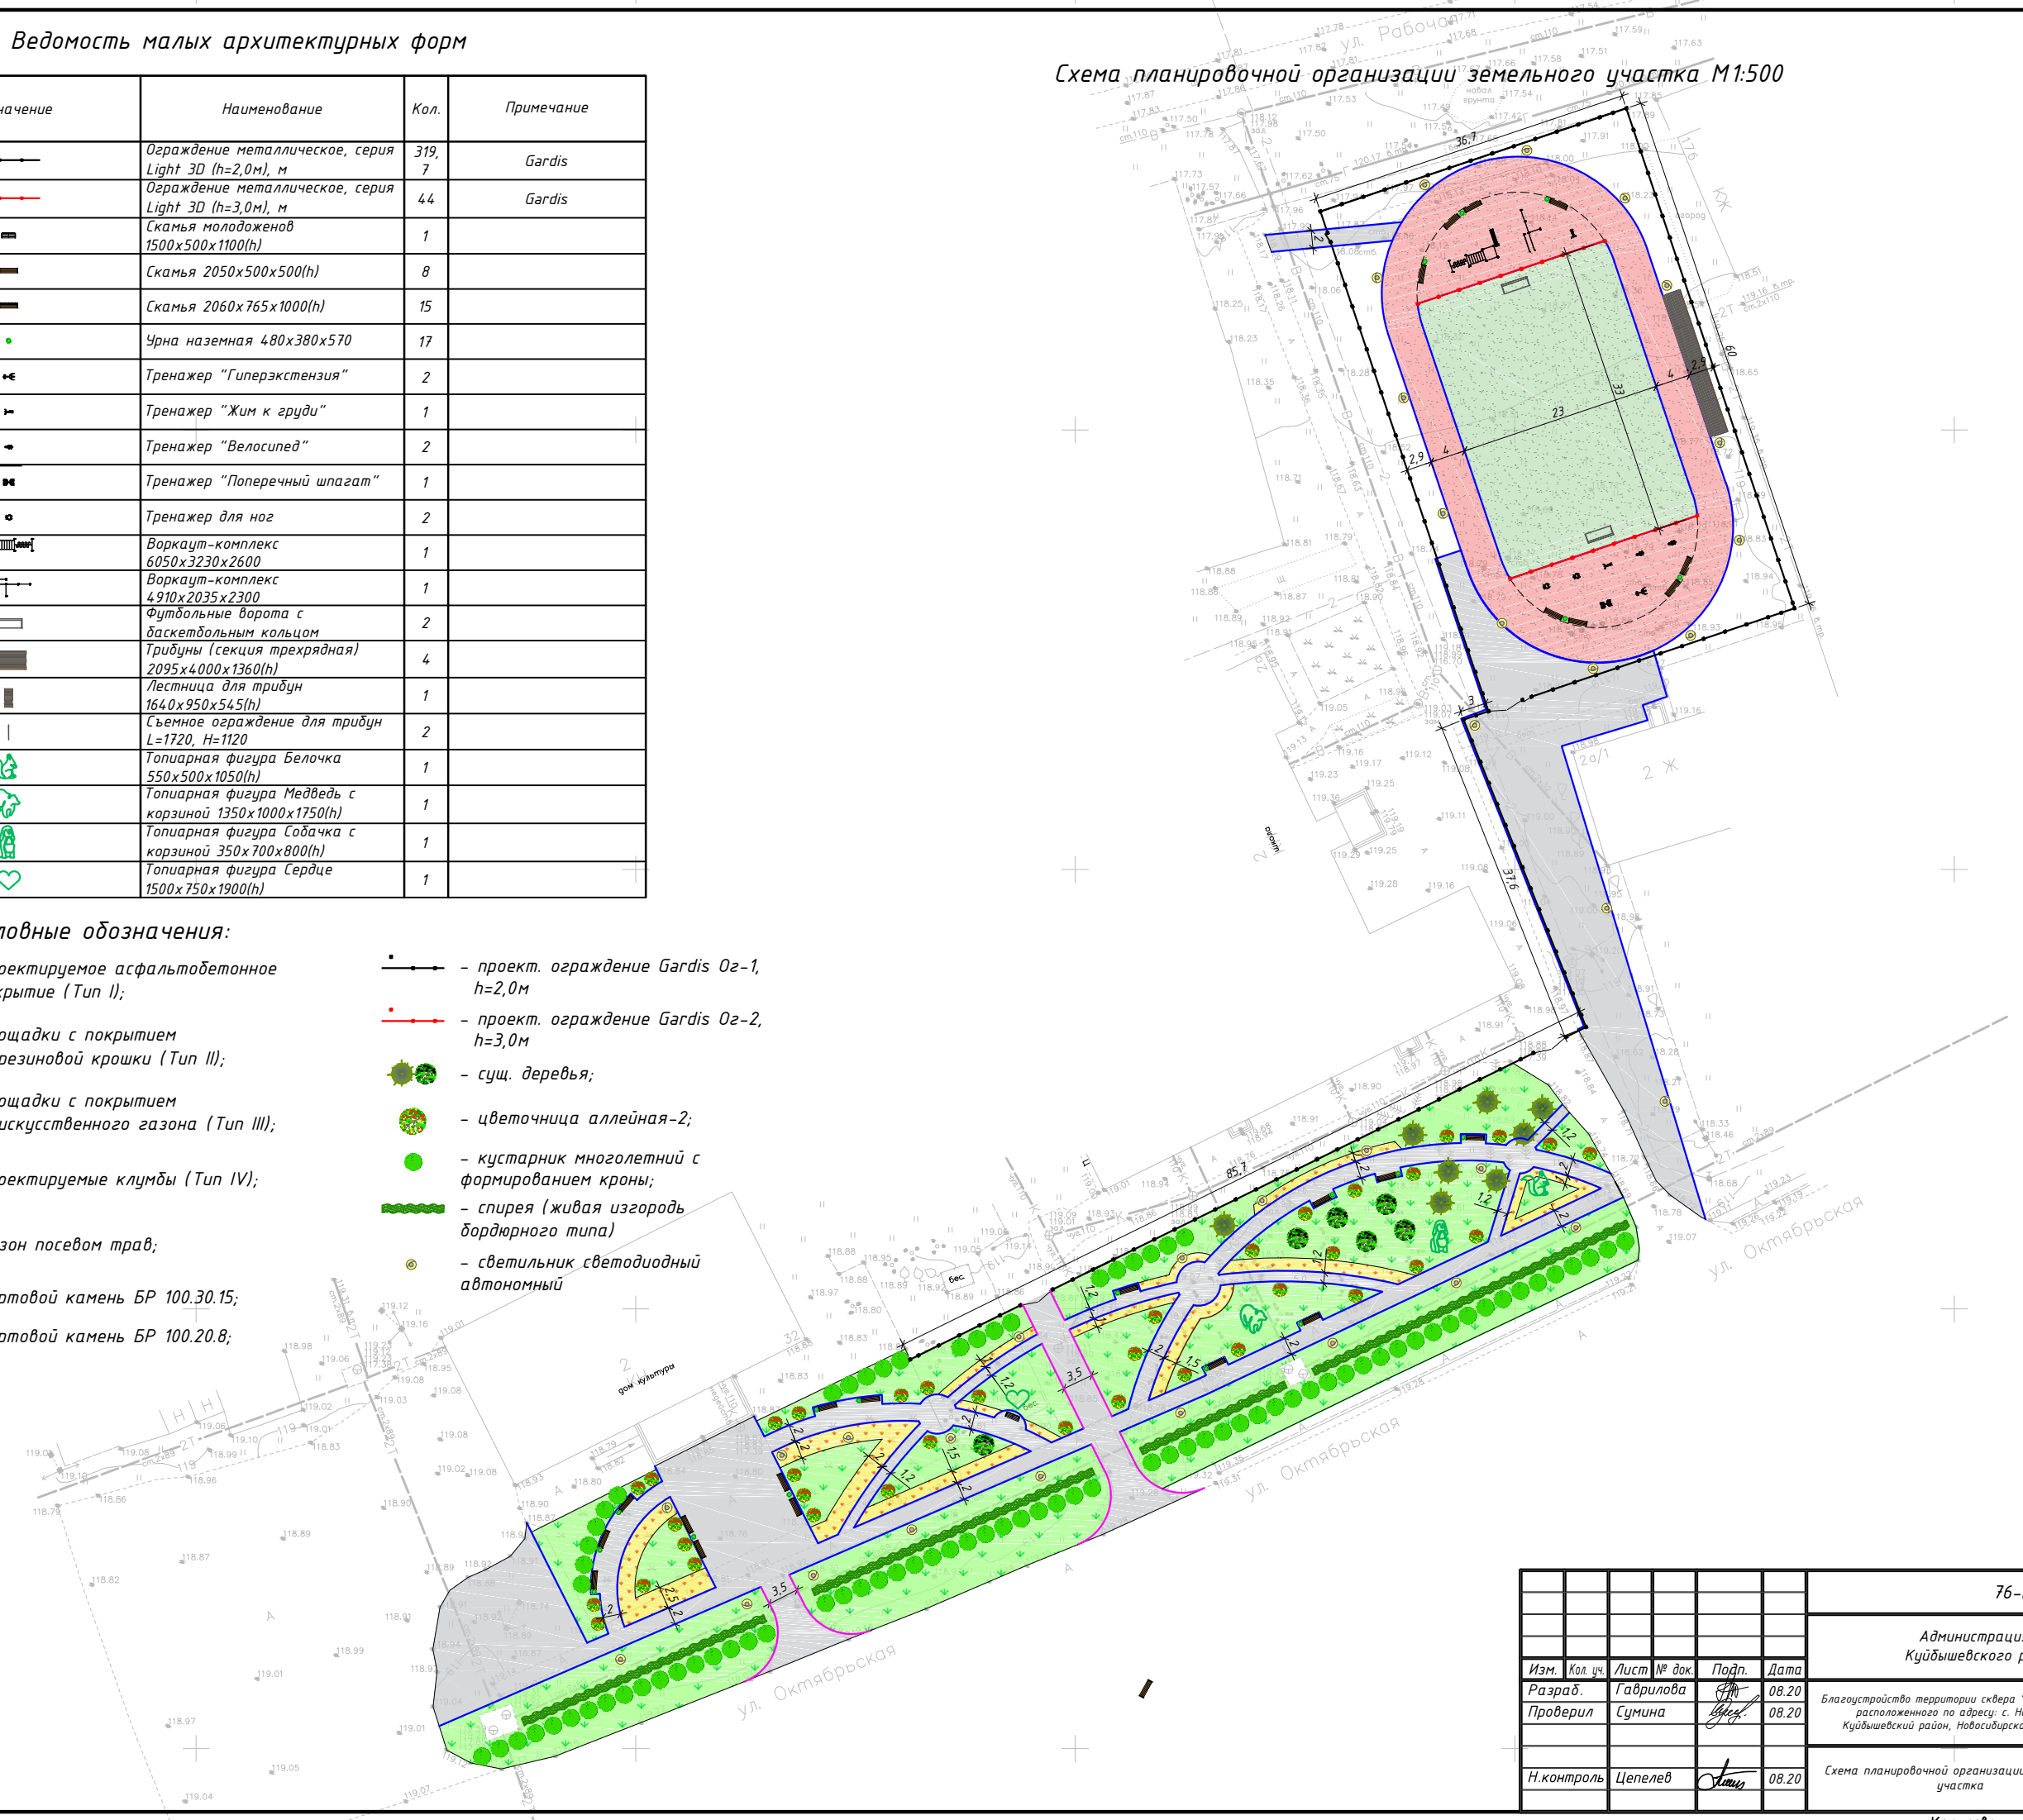

Согласовано

Изм.	№	Подп.	и дата
76/ПК-20	20	08.20	

Взам. инв. №

Инв. № подл.

76/ПК-20

						76-ПК-20-ПЗУ.ГЧ			
						Администрация Октябрьского сельсовета Куйбышевского района Новосибирской области			
Изм.	Кол. уч.	Лист	№ док.	Подп.	Дата	Благоустройство территории сквера "Октябрьский", расположенного по адресу: с. Нагорное, Куйбышевский район, Новосибирская область	Стадия	Лист	Листов
Разраб.		Габрилова			08.20				
Проверил		Сумина			08.20		П		1
						Схема планировочной организации земельного участка	 ПР К	ЕКТ мплекс г.Куйбышев 2020г.	
Н.контроль		Цепелев			08.20				

