СельСтрой Проект
проектная организация

г. Новосибирск,
ул. Ядринцевская, 71,
офис 12

8 (383) 305-44-01
8 (913) 762-90-40

ss-p@ngs.ru

Директор
Сиркин А. А.

ГИП
Кузнецов Д. С.

Архитектор
Мавропулос В. С.

Дизайн-проект

«Благоустройство общественной территории (центральная площадь) в г. Черепаново Черепановского района Новосибирской области»

Новосибирск, 2023

СИТУАЦИОННАЯ СХЕМА

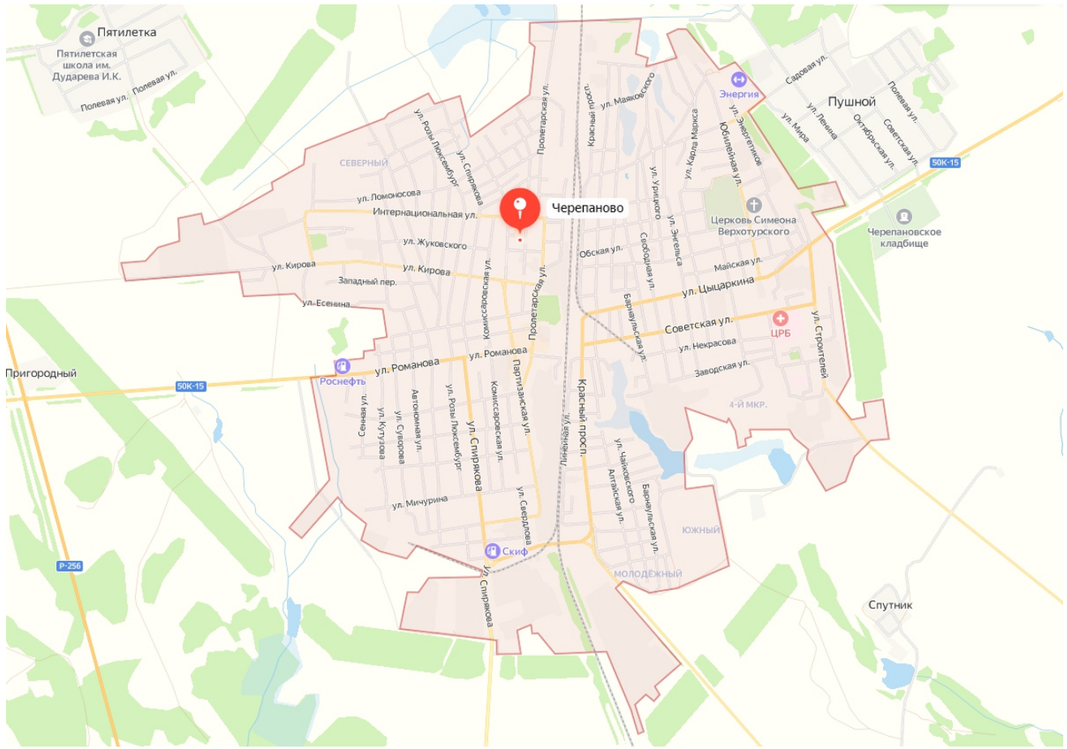

СИТУАЦИОННЫЙ ПЛАН

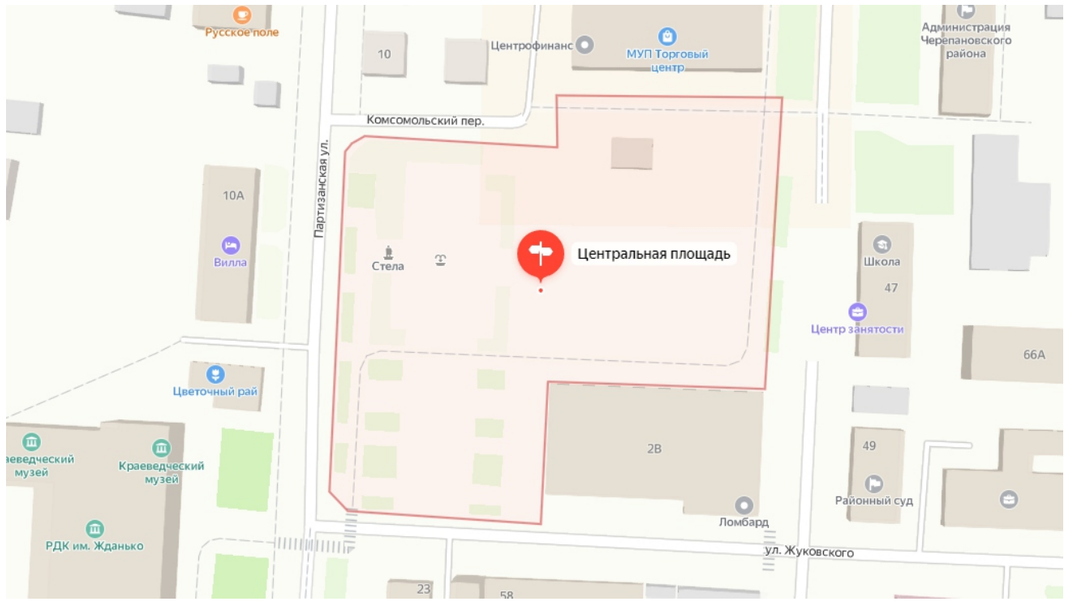

Условные обозначения: граница проектируемого участка

ФОТОФИКСАЦИЯ СУЩЕСТВУЮЩЕГО БЛАГОУСТРОЙСТВА

Изм.	Кол.Уч.	Лист	№ док.	Подпись	Дата	«Благоустройство общественной территории (центральная площадь) в г. Черепаново Черепановского района Новосибирской области»			
Составил		Мавропулос В.С.				Ситуационый план	Стадия	Лист	Листов
Проверил		Кузнецов Д.С.					ПД	02	10
Н.Контроль		Сиркин А.А.					ООО «СельСтрой Проект»		

ПЛАН РАССТАНОВКИ ОБОРУДОВАНИЯ

Условные обозначения

№	Вид	Наименование	Кол. шт	Примечание
1		Полуарка	8	ООО ПК «ALFRESCO»
2		Урна	16	ООО ПК «СТИМЭКС» Арт. № У506
3		Диван городской уличный с боковинами из архитектурного бетона	14	ООО ПК «СТИМЭКС» Арт. № D2-450mm
4		Сценический комплекс	1	ООО ПК «STAGECRAFT» Арт. № СК10х8ПЗ
5		Диван городской уличный с боковинами из архитектурного бетона	4	ООО ПК «СТИМЭКС» Арт. № D17
6		Качели с навесом	4	ООО ПК «СТИМЭКС» Арт. № ПГ12
7		МАФ «Шар»	1	ООО ПК «СТИМЭКС»
8		Стрит Премьер	13	ООО ПК «ALFRESCO»

Ведомость покрытий

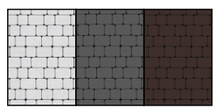

Тротуарная плитка «Классико»
Коллекция: стандарт/гранит
ООО ПК «ВЫБОР»

Изм.	Кол.У.	Лист	№ док.	Подпись	Дата	План расстановки оборудования	Лист 03

ПЛАН РАССТАНОВКИ ОЗЕЛЕНЕНИЯ

Экспликация озеленения

№	Вид	Наименование	Кол-во
1		Дёрен белый Carnus þlba	58
2		Спирея японская Spiraea japonica	28
3		Барбарис "Тунберга" Berberis "Thunbergii»	9

КОНЦЕПЦИЯ БЛАГОУСТРОЙСТВА

Основная концепция благоустройства – создание точки притяжения в г. Черепаново. Соединение уже существующего фонтана в классическом стиле с современным стилем.

Визуальное разделение пространства дает возможность разделить функции.

Площадь справа от фонтана является основной площадкой для проведения различных мероприятий. Кольцевой орнамент на покрытии, дает визуальное притяжения жителей к центральной площади. Центр является ориентиром для установки новогодней елки зимой.

Ленточный пояс от фонтана показывает направление к главным функциям проектируемой территории. Также на горизонтали ленточного пояса композиционная ось завершается большим сценическим комплексом для проведения различных мероприятий.

Территория снизу от фонтана представляет собой аллею, для тихого отдыха. В центральной части располагается центр-акцент в виде шара, по периметру которого размещается кольцевая лавочка. Также на территории аллеи размещаются качели, лавочки, а также лавочки с вазонами.

Полуарочное освещение дополняет общую концепцию круглых форм. Сопровождая главный путь аллеи.

Круговое озеленение завершает аллею, разделяя зону визуально и функционально.

Общий орнамент на покрытии смотрится цельно, соответствует композиционному приему – симметрии.

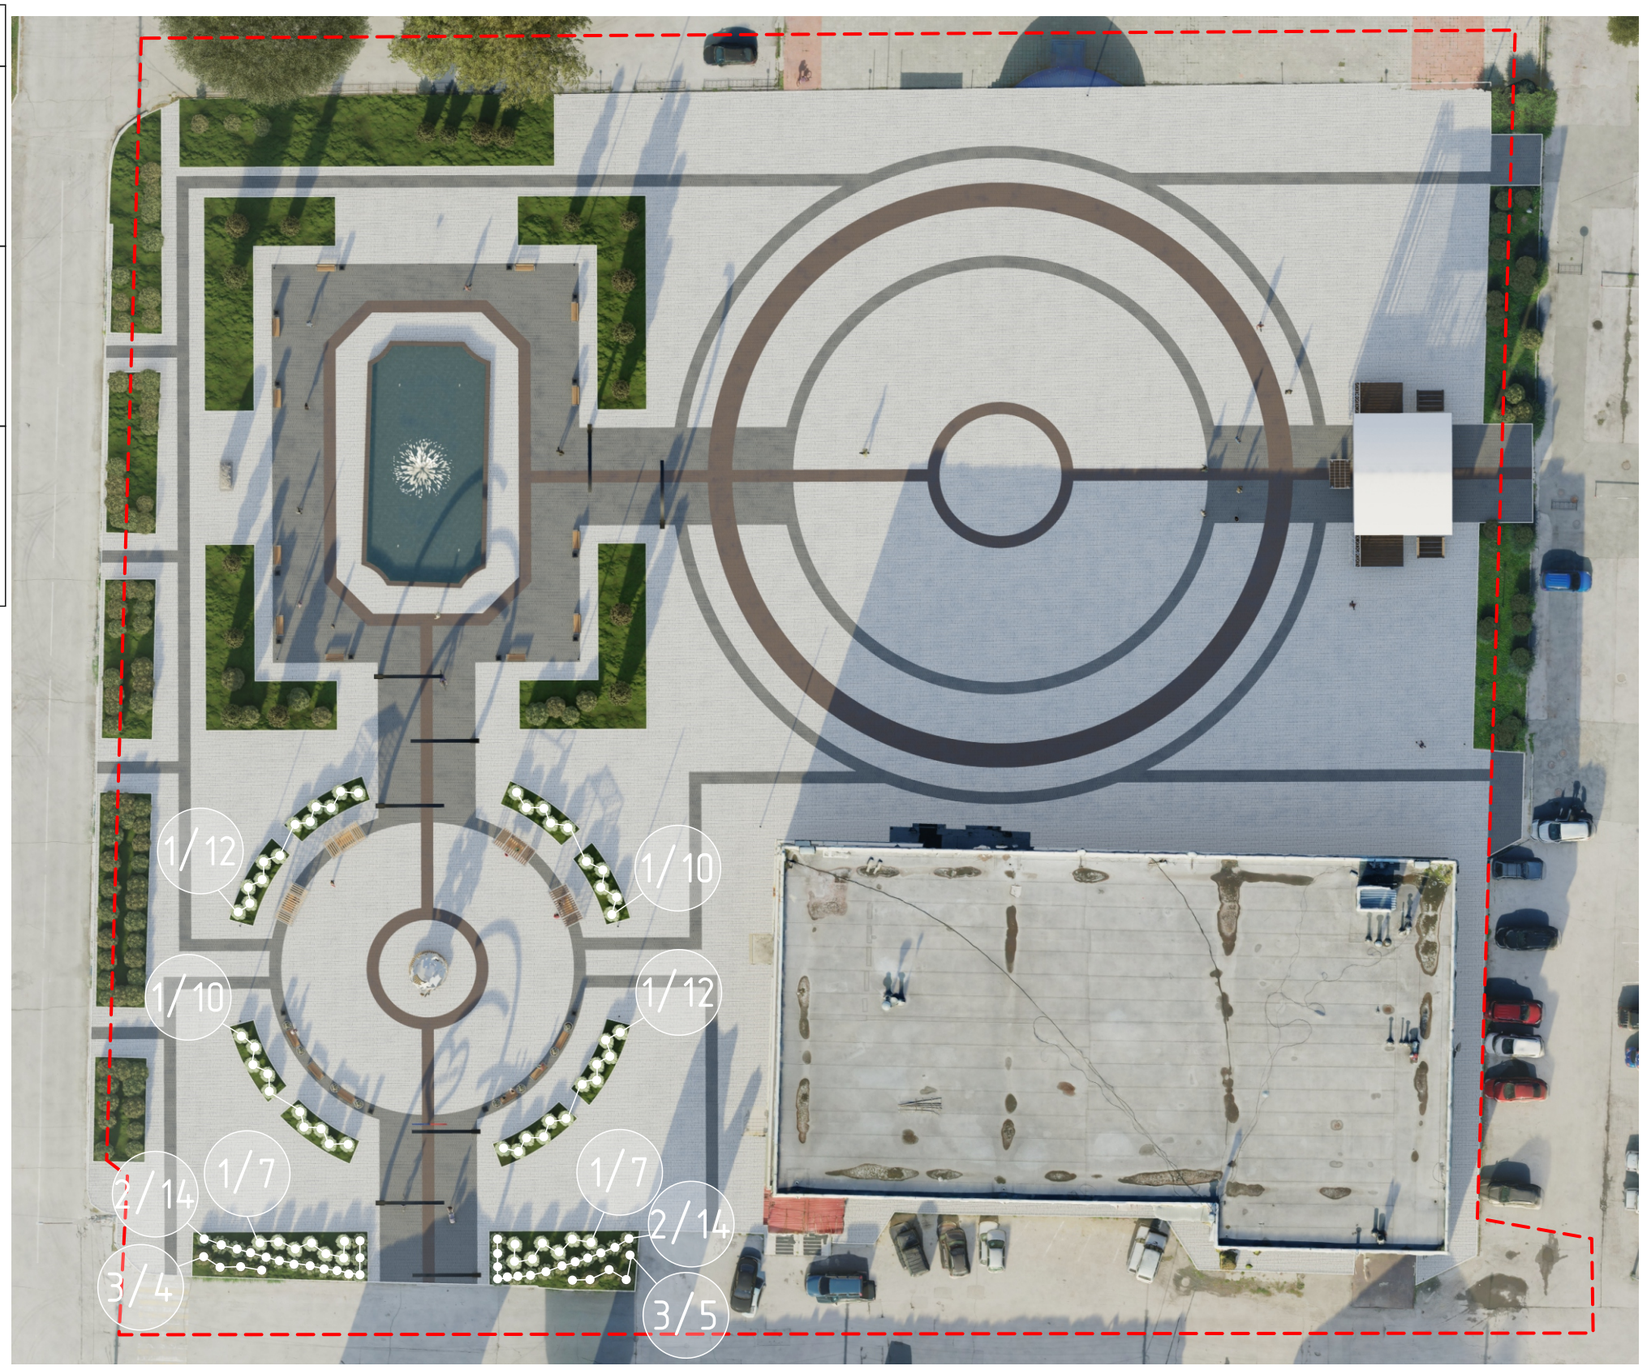

Примечания

0/00 0 – номер элемента озеленения

00 – количество элементов озеленения

Изм.	Кол.У.	Лист	№ док.	Подпись	Дата	План расстановки озеленения	Лист 04

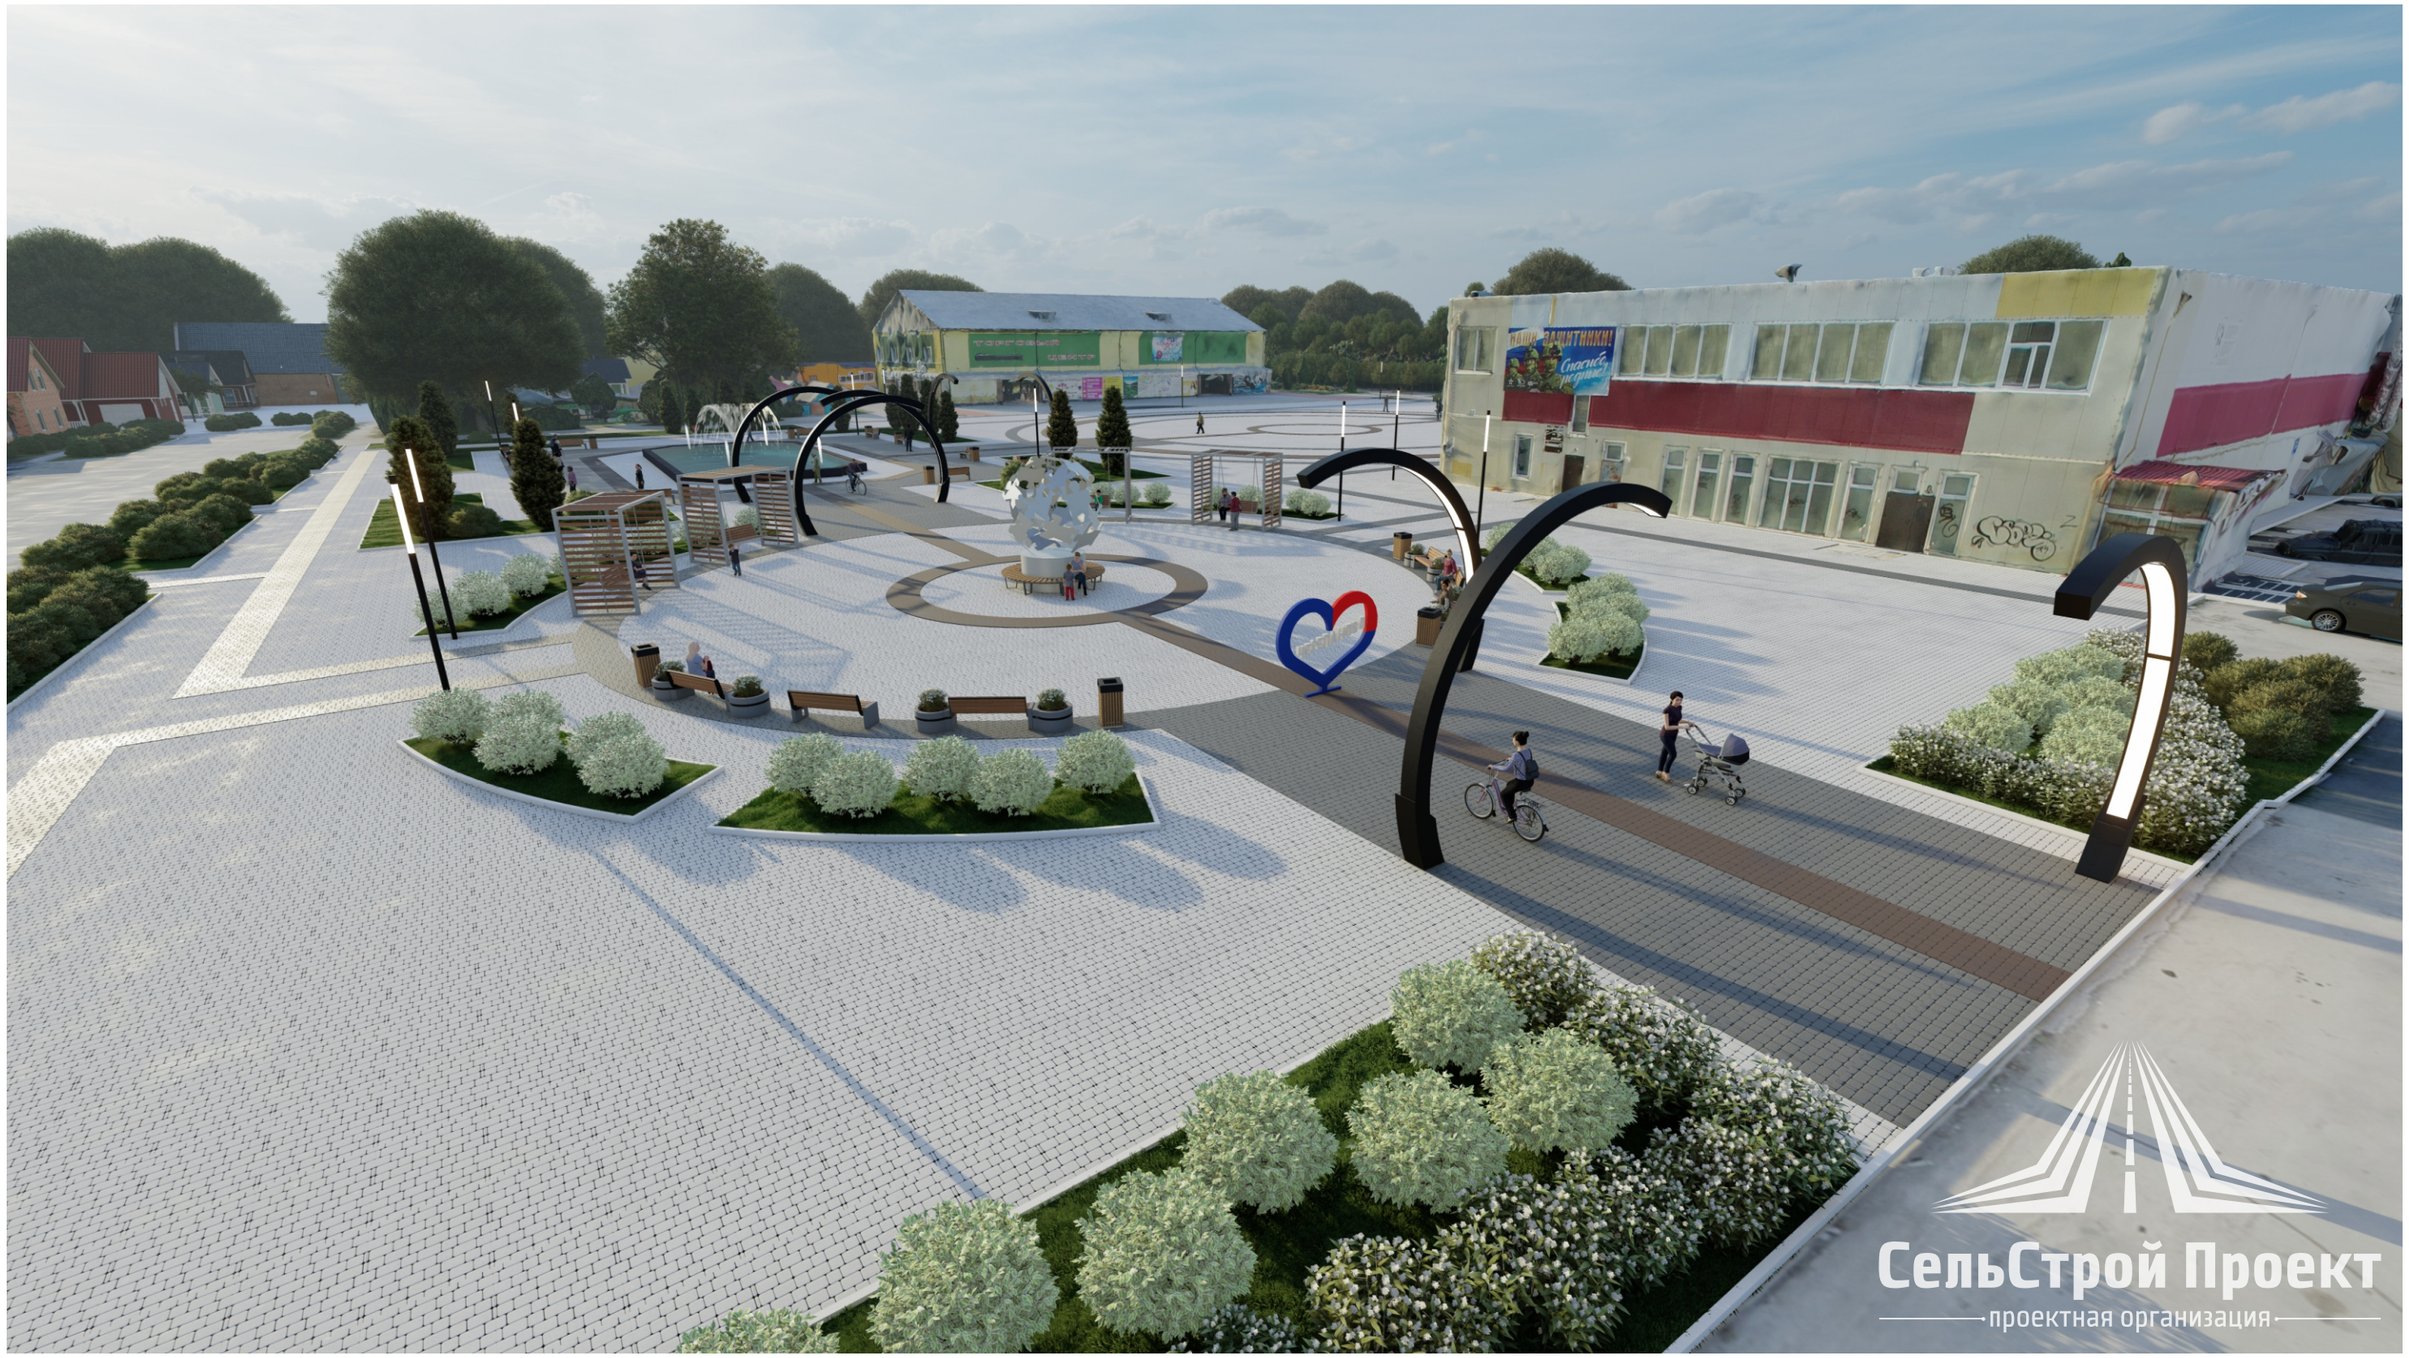

СельСтрой Проект
проектная организация

							Лист
						3D визуализация №1	05
Изм.	Кол.У.	Лист	№ док.	Подпись	Дата		

СельСтрой Проект
проектная организация

Изм.	Кол.У.	Лист	№ док.	Подпись	Дата	3D визуализация №2	Лист 06

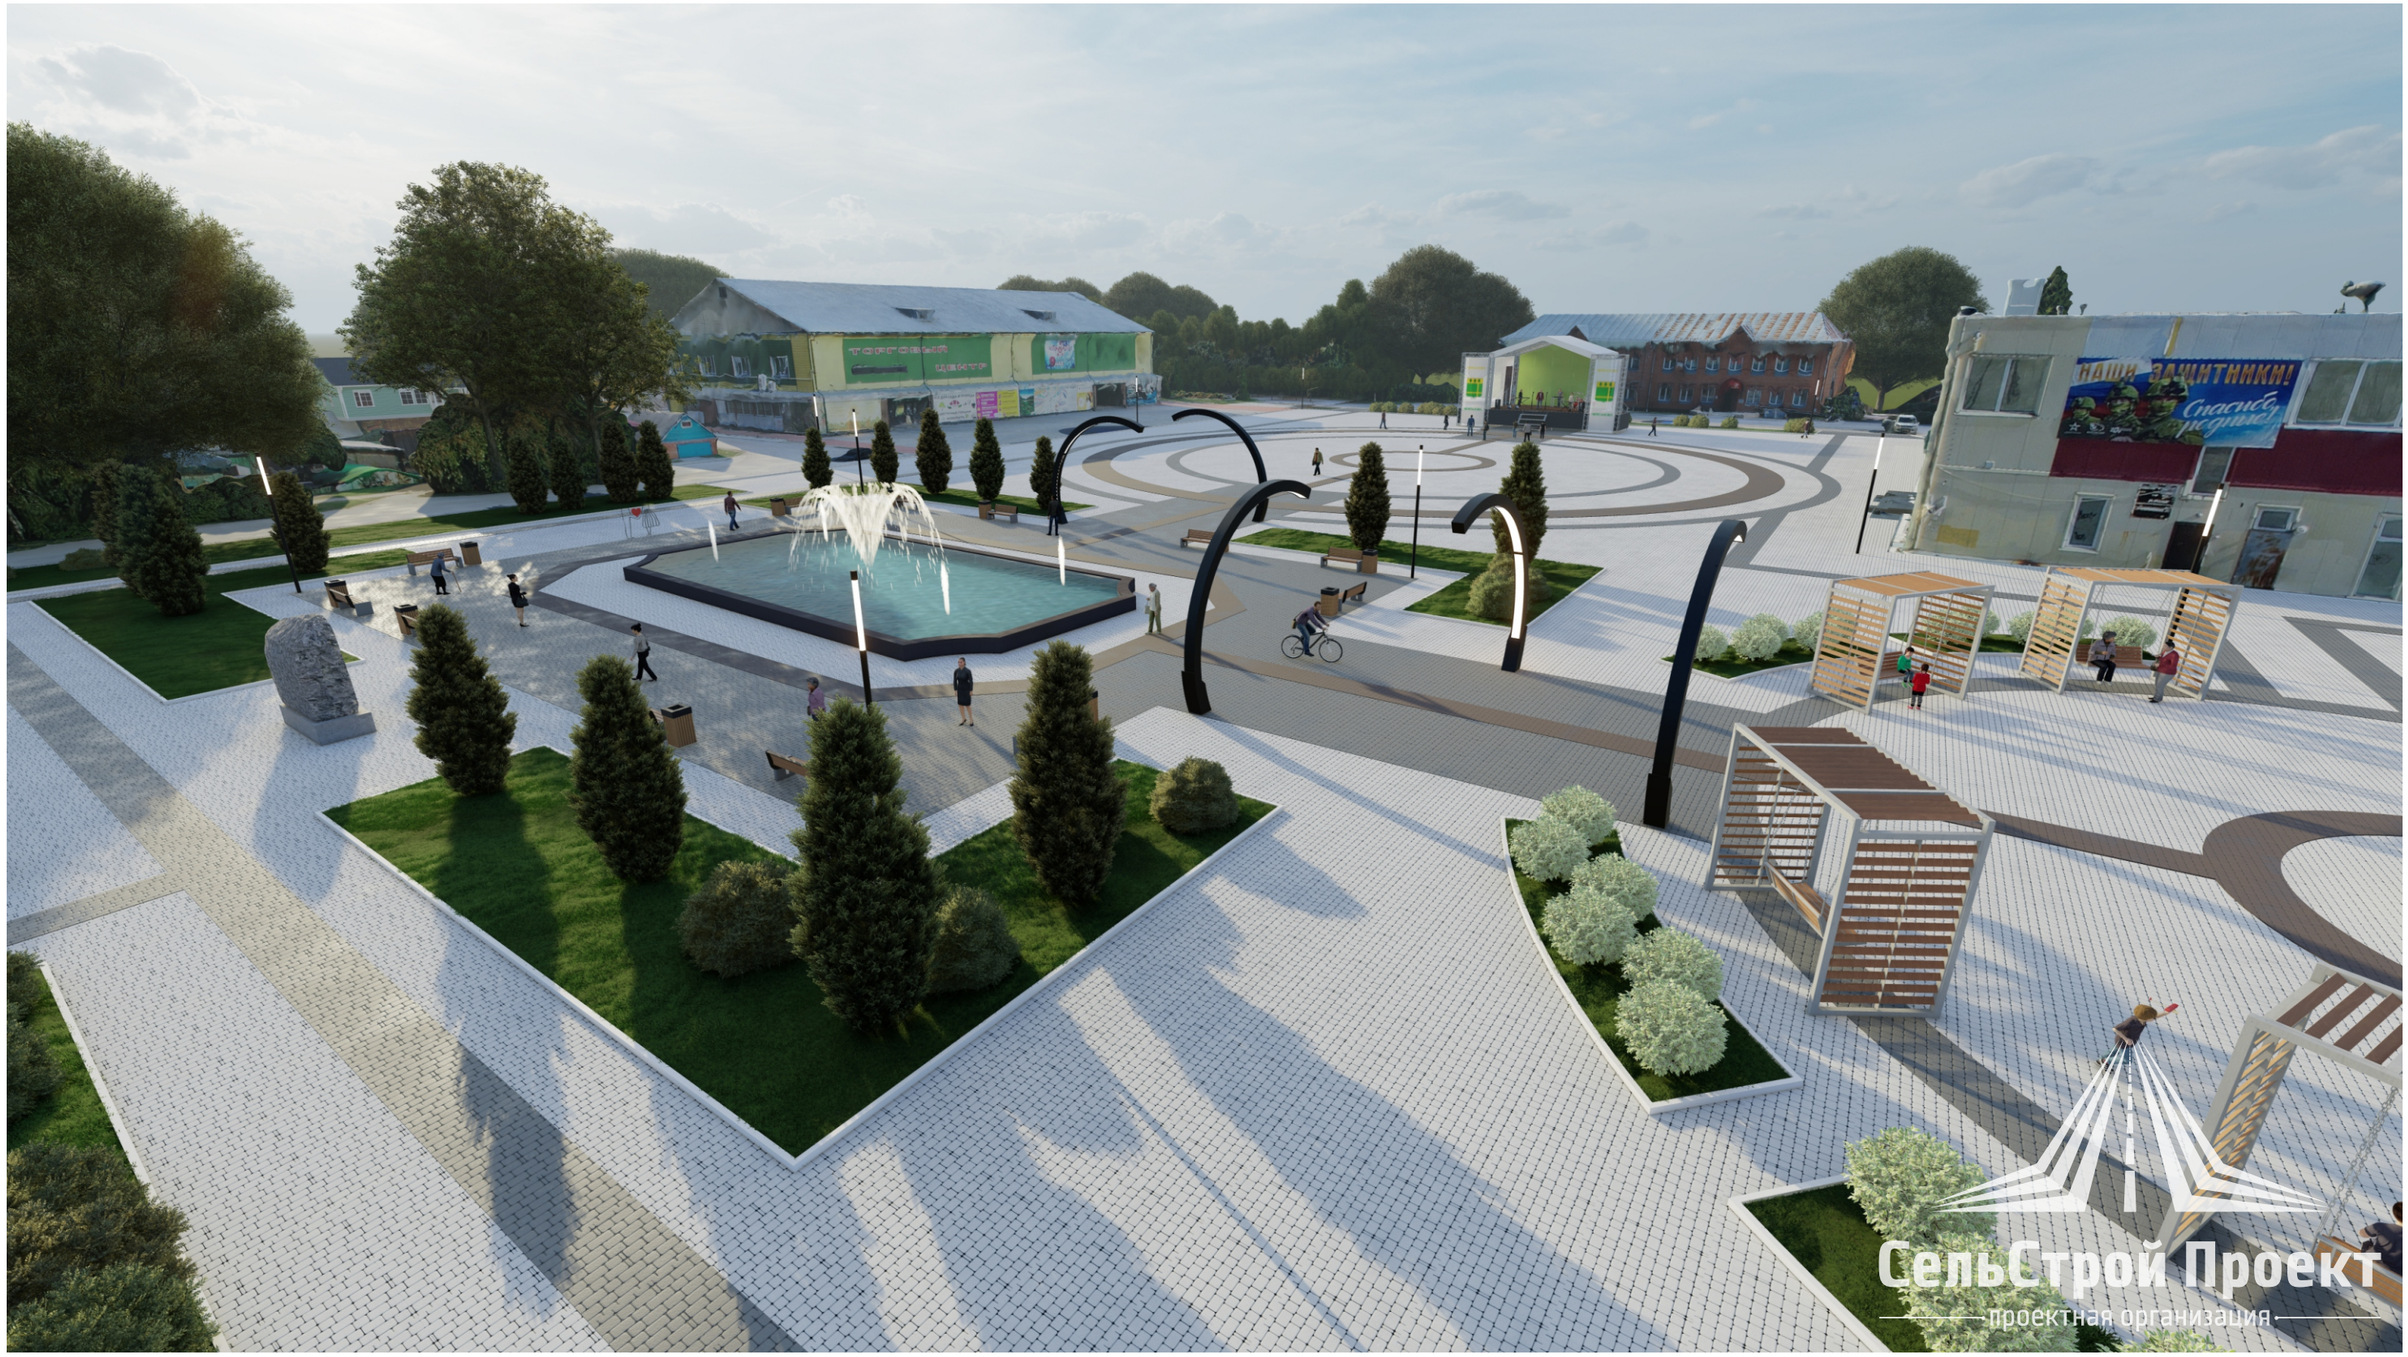

СельСтрой Проект
проектная организация

Изм.	Кол.У.	Лист	№ док.	Подпись	Дата	3D визуализация №3	Лист 07

СельСтрой Проект
проектная организация

						3D визуализация №4	Лист
Изм.	Кол.У.	Лист	№ док.	Подпись	Дата		08

Изм.	Кол.У.	Лист	№ док.	Подпись	Дата	3D визуализация №5	Лист 09

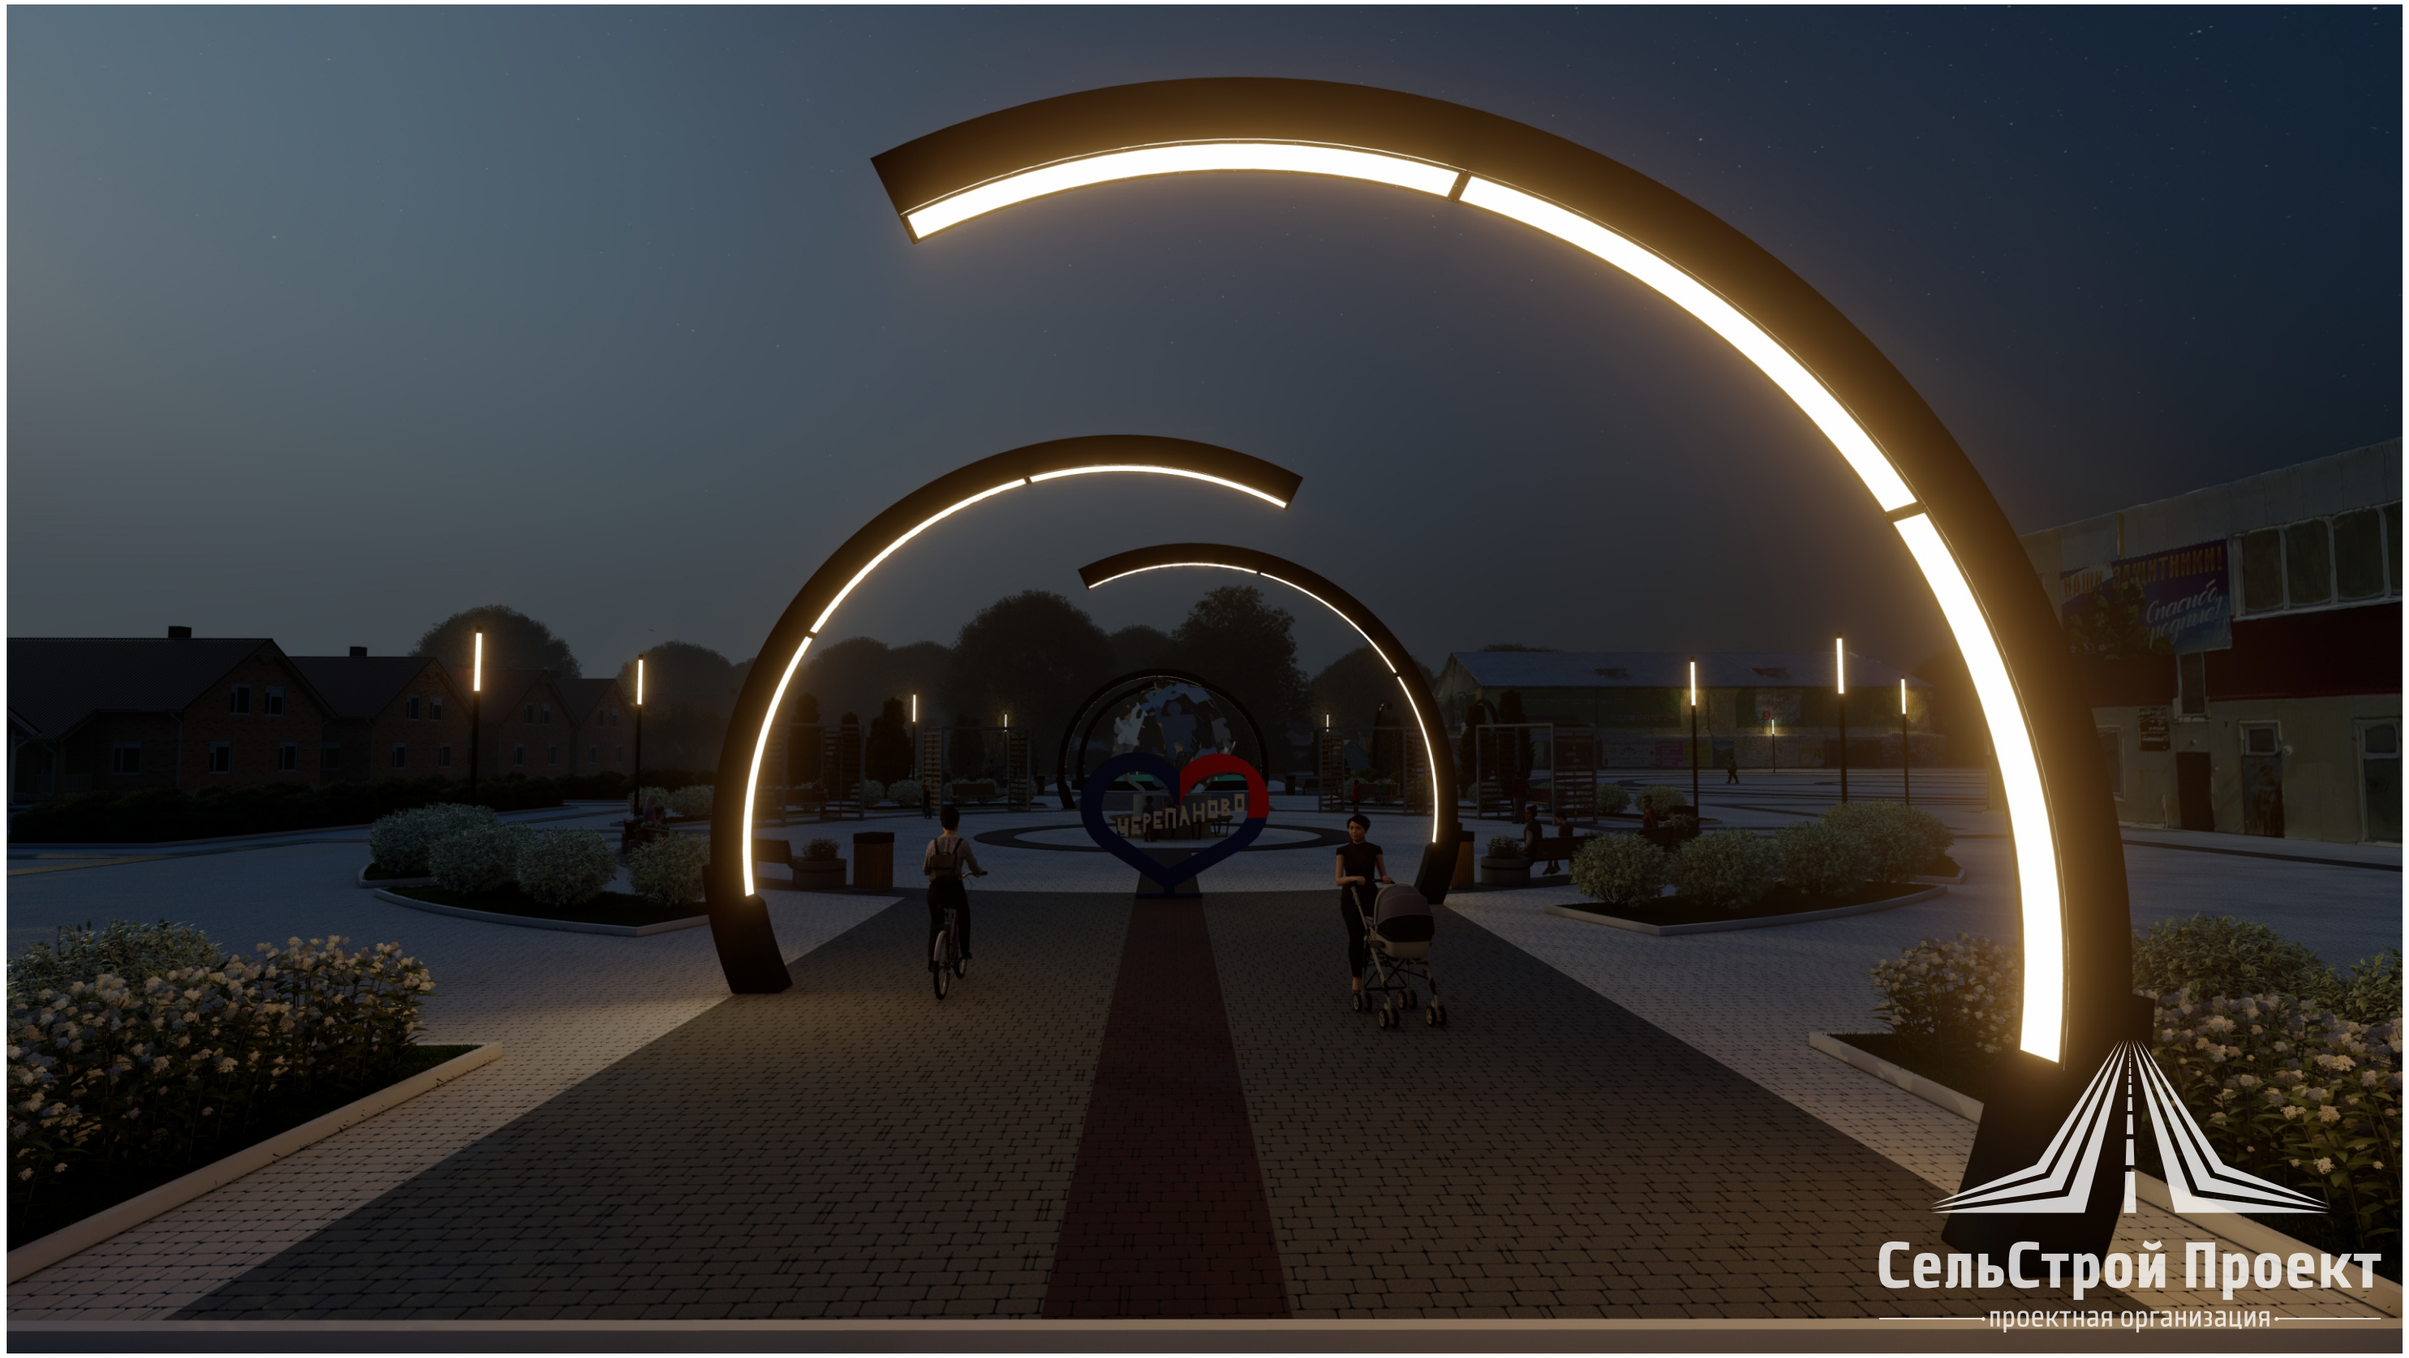

						3D визуализация №6	Лист
Изм.	Кол.У.	Лист	№ док.	Подпись	Дата		10