


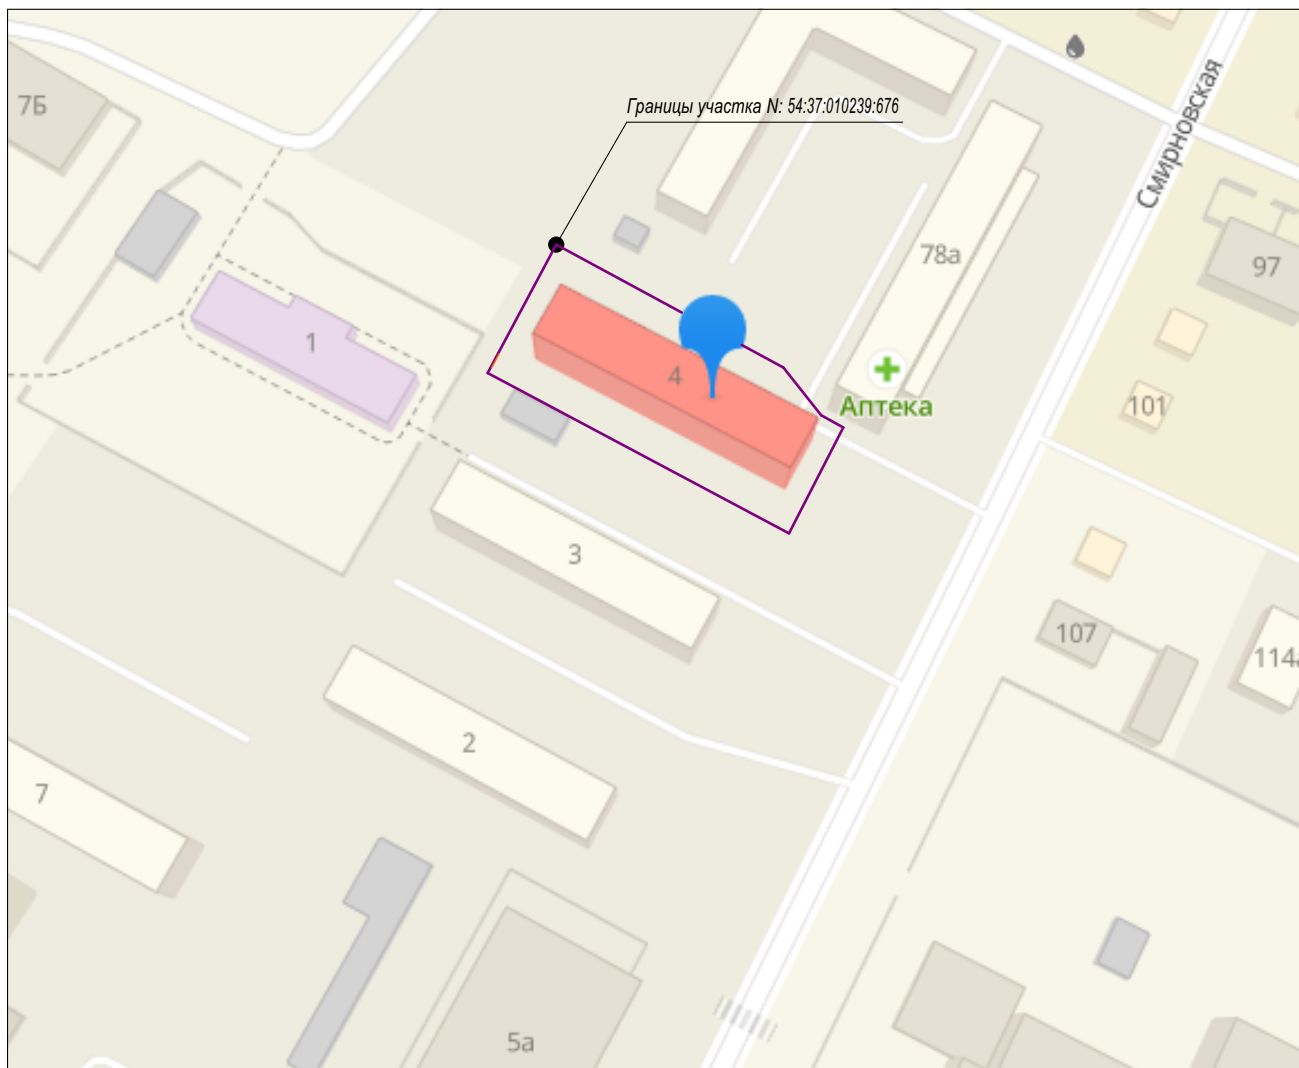

Ситуационная схема:
Новосибирская область, г. Татарск, ул. Базарная, 4



Согласовано

Взам. инв. №

Подп. и дата

Инв. № подл.

2022-08-ПЗУ

*Благоустройство дворовой территории многоквартирного жилого дома
расположенного по адресу:
Новосибирская область, г. Татарск, ул. Базарная 4*


*Благоустройство дворовой территории
многоквартирного жилого дома*

Стадия	Лист	Листов
П	1	4

*Ситуационная схема:
Новосибирская область, г. Татарск,
ул. Базарная 4*

*ООО "Сибпроекттехстрой"
г. Новосибирск*

Схема демонтажных работ

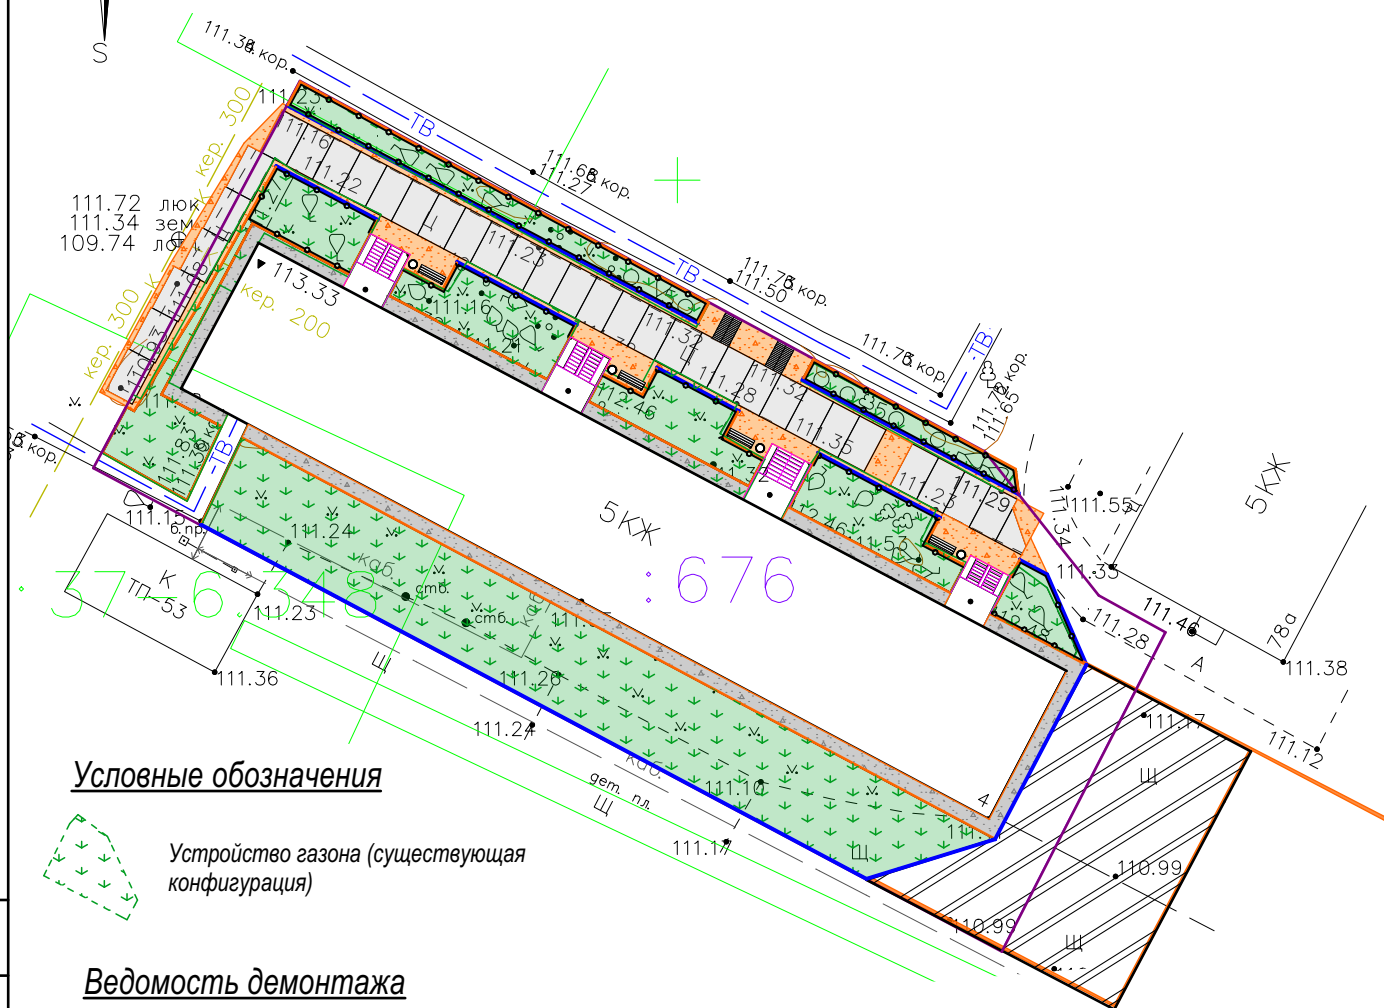


Условные обозначения



Устройство газона (существующая конфигурация)

Ведомость демонтажа

 Поз.	Наименование породы или вида насаждения	Ед. изм.	Количество	Примечание	Условное обозначение
1	Демонтаж МАФ (Скамьи, урны)	шт	8	4*2 (по кол-ву подъездов)	
2	Демонтаж МАФ (Почтовые ящики)	шт	2 стойки (60 ящиков)	15*4 (по кол-ву подъездов)	
3	Очистка от мусора, восстановление конфигурации газонов	м²	588,09		
4	Демонтаж существующих ограждений газонов	м.п.	174,45		
5	Расчистка существующей отмостки	м²	122,71		
6	Расчистка грунта для ямочного ремонта	м²	113,89		
7	Расчистка грунта под асфальтобетонное покрытие	м²	256,98		
8	Выемка грунта под бордюрные камни и водоотводный лоток	м.п.	537,32		

Инв. № подл.	Подп. и дата							2022-08-ПЗУ				
								Благоустройство дворовой территории многоквартирного жилого дома расположенного по адресу: Новосибирская область, г. Татарск, ул. Базарная 4				
		Изм.	Кол.уч	Лист	№ док.	Подп.	Дата					
								Благоустройство дворовой территории многоквартирного жилого дома		Стадия	Лист	Листов
		Разраб.		Сидорович			08.22			П	2	
		Проверил		Нестратова			08.22					
								Схема демонтажных работ		ООО "Сибпроекттехстрой" г. Новосибирск		
		Н.контроль		Акопова			08.22					

Согласовано

Согласовано

Взам. инв. №

Подп. и дата

Инв. № подл.



Схема планировочной организации земельного участка

Ведомость жилых и общественных зданий и сооружений

Номер на плане	Наименование и обозначение	Этажность	Количество		Площадь, м²				Строительный объем, м³	
			зданий	Квартир	застройки		общая площадь		здания	всего
					здания	всего	здания	всего		
1	Жилое здание	5	1		665,0	665,0				

Ведомость тротуаров, дорожек и площадок

Тип	Наименование	Единица изм.	Площадь покрытия, кол-во	Примечание (обозначение)
1	Проезд из асфальтобетона	м²	256,98	
2	Устройство асфальтобетонных проездов и подходов к подъездам	м²	275,77	
3	Отмостка по периметру жилого дома	м²	122,71	
4	Устройство тротуара	м²	36,47	
	Бортовой камень БР 100.20.8 ГОСТ 6665-91	м.п.	279,59	
	Бортовой камень БР 100.30.15 ГОСТ 6665-91	м.п.	160,69	
	Лоток водоотводный BetoMax Basic ЛВ10.14.13-Б бетонный С250 1000 140 125 22,48 48	м.п.	97,04	

Ведомость элементов озеленения

Поз.	Наименование породы или вида насаждения	Возраст, лет	Количество, штук	Примечание
1	Газон многолетних трав (мятлик луговой - 40%; рейграс пастбищ. - 40%; овсяница красная - 20%)	-	588,09	м², норма высева 40г/м²
2	Кизильник блестящий	3	28	

1. Смотреть примыкание Деталей устройства покрытий Тип 1-4 на Листах 4 и 5
2. Малые архитектурные формы показаны условно, поставляется в комплекте с паспортами и сертификатами соответствия оборудования на безопасность, может быть заменено на иное оборудование с аналогичными характеристиками.
3. Произвести восстановительный ремонт бетонных конструкций наружных подъездных лестниц.
4. В пределах защитной зоны электросетей, земельные работы производить не глубже -0,300 от существующего уровня земли
5. Работы, производимые в пределах защитных зон необходимо предварительно согласовать с Региональными Электрическими Сетями

Условные обозначения

Устройство нового асфальтобетонного покрытия, Тип 1

Устройство асфальтобетонных подходов к подъездам Тип 2

Восстановление отмостки вокруг жилого дома, Тип 3

Устройство тротуара, Тип 4

Бортовой камень 100.20.8

Бортовой камень 100.30.15

Лоток водоотводный открытый

Пандус съезда с тротуара для МГН

Устройство газона

Ограждение газонов

Малые архитектурные формы (скамьи, мусорные баки)

Установка почтовых ящиков

Посадка кустарников

Границы участка фактические

Границы благоустройства участка

Защитная зона электросетей

Ведомость малых архитектурных форм

Поз.	Обозначение	Наименование	Кол-о, шт.	Примечание
1	○	Урна бетонная	4	
2		Скамья на металлических ножках	4	
3		Почтовые ящики	60	4*15
4		Ограждение газонов	331,1	м.п.

						2022-08-ПЗУ			
						Благоустройство дворовой территории многоквартирного жилого дома расположенного по адресу: Новосибирская область, г. Татарск, ул. Базаонная 4			
Изм.	Кол.уч	Лист	Недоп.	Подп.	Дата	Благоустройство дворовой территории многоквартирного жилого дома	Стадия	Лист	Листов
Разраб.		Сидорович			08.22		П	3	
Проверил		Нестратова			08.22				
						Схема планировочной организации земельного участка М 1:500	ООО "Сибпроекттехстрой" г. Новосибирск		
Н.контроль		Акопова			08.22				

Согласовано


Взам. инв. №

Подп. и дата


Инв. № подл.

Деталь примыкания существующего покрытия с вновь запроектированным Тип 2

Плотный асфальтобетон тип Б марки II из горячей мелкозернистой смеси, ГОСТ 9128-2009, на битуме БНД 90/130, h=0.06м;
Щебень по ГОСТ 8267-93 5-20мм и 40-70мм, уложенный способом заклинки h=0,15мм;
Песок ГОСТ 8736-2014 -0,18м;
Спланированное основание

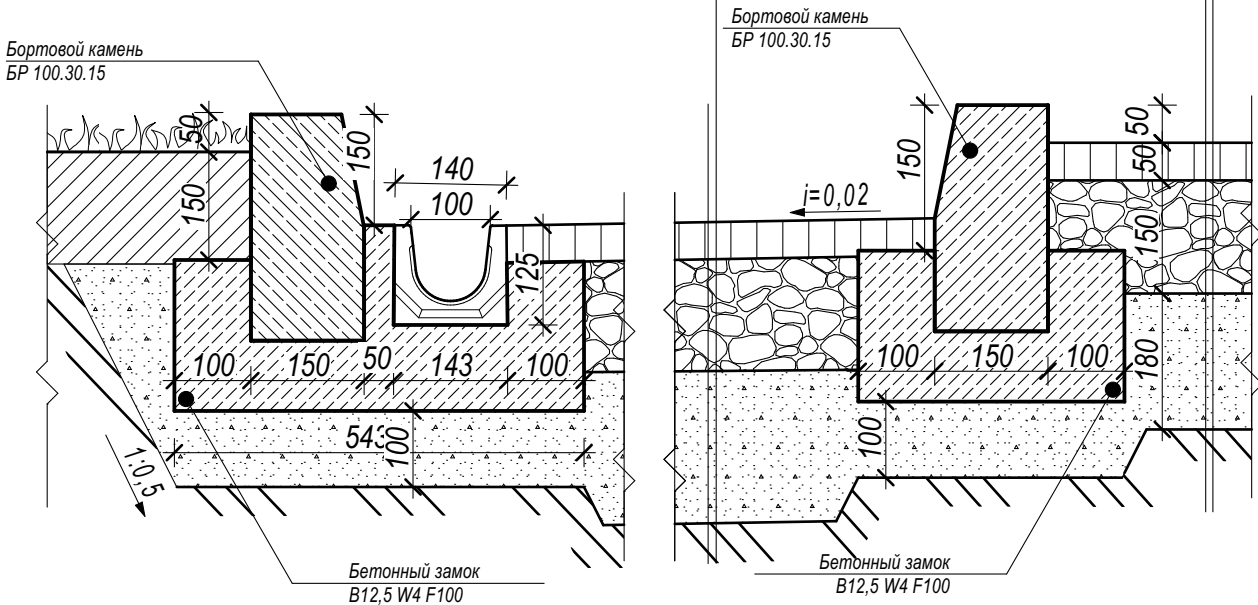

Деталь устройства примыкания Тип 1 к лотку

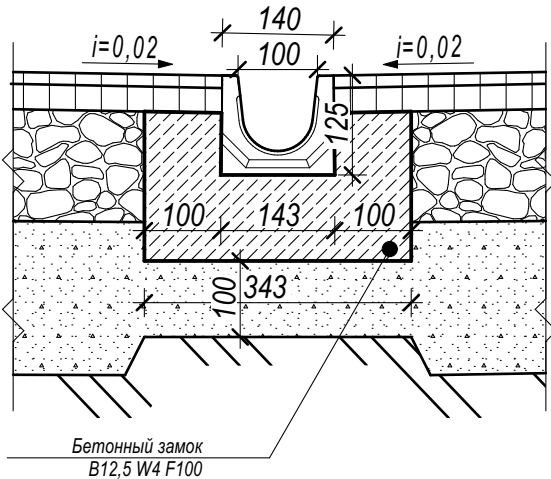


Деталь устройства покрытия Тип 4

Плотный асфальтобетон тип Г марки II из горячей мелкозернистой смеси, ГОСТ 9128-2009, на битуме БНД 90/130, h=0,05м;
Щебень по ГОСТ 8267-93 5-20мм и 40-70мм, уложенный способом заклинки h=0,15мм;
ЩПС С-5 по ГОСТ 25607-2009, h=0,18м;
Спланированное основание

Деталь устройства существующего покрытия

Слой щебня
Спланированное основание

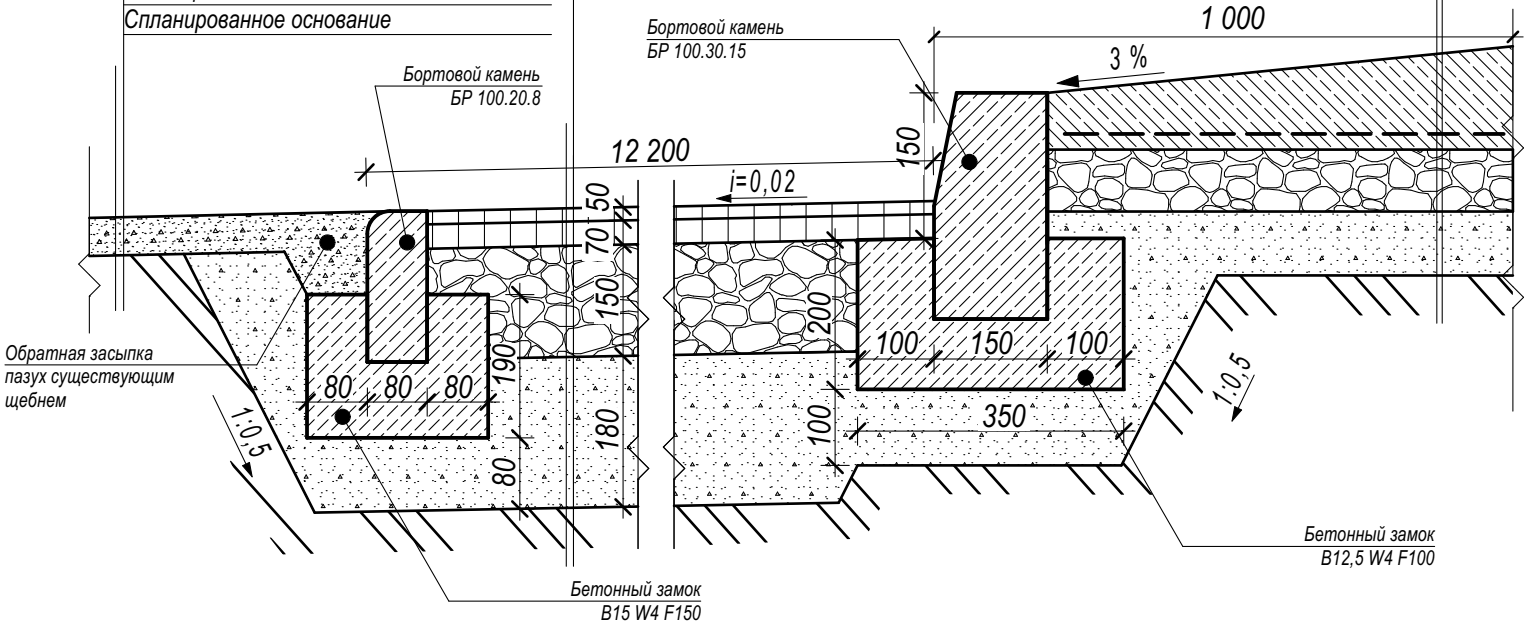

1. Перед началом работ выполнить демонтаж существующих покрытий и очистку от мусора и растительности.
2. Перед укладкой нового слоя покрытия из асфальтобетона выполнить розлив битума по щебню. Расход битума 0,9л/м³
3. Размеры уточнить по месту.

Покрытие откосности, Тип 3

Бетон В-15 М200, армированный сеткой Ф4мм с ячейкой h=0,10м
Щебень по ГОСТ 8267-93 5-20мм и 40-70мм, уложенный способом заклинки h=0,15мм;
Песок ГОСТ 8736-2014 -0,18м;
Спланированное основание

Деталь устройства покрытия Тип 1

Плотный асфальтобетон, мелкозернистый, горячий. тип А, марка I ГОСТ 9128-2009, -0,05м;
Асфальтобетон, крупнозернистый, горячий, тип Б, марка II ГОСТ 9128-2009, -0,07м;
Щебень по ГОСТ 8267-93 5-20мм и 40-70мм, уложенный способом заклинки -0,15мм;
Песок ГОСТ 8736-2014 -0,25м;
Спланированное основание

2021-10-ПЗУ

Благоустройство дворовой территории многоквартирного жилого дома расположенного по адресу:

Новосибирская область, г. Татарск, ул. Смирновская 78а

Благоустройство дворовой территории многоквартирного жилого дома

Стадия	Лист	Листов
П	4	

Детали устройства покрытия

ООО "Сибпроекттехстрой"
г. Новосибирск

Изм.	Кол.уч	Лист	Недок.	Подп.	Дата
ГИП		Тельпуховский			
Разраб.		Сидорович			
Проверил		Стариченко			
Н.контроль		Свинарчук			

Деталь устройства покрытия типа 4

Плотный асфальтобетон тип Г марки II из горячей мелкозернистой смеси, ГОСТ 9128-2009, на битуме БНД 90/130, h=0,05м;
Щебень по ГОСТ 8267-93 5-20мм и 40-70мм, уложенный способом заклинки h=0,15мм;
ЩПС С-5 по ГОСТ 25607-2009, h=0,18м;
Спланированное основание

Покрытие отмостки, Тип 3

Бетон В-15 М200, армированный сеткой Ф4мм с ячейкой h=0,10м
Щебень по ГОСТ 8267-93 5-20мм и 40-70мм, уложенный способом заклинки h=0,15мм;
Песок ГОСТ 8736-2014 -0,18м;
Спланированное основание


Деталь устройства покрытия Тип 2

Плотный асфальтобетон тип Б марки II из горячей мелкозернистой смеси, ГОСТ 9128-2009, на битуме БНД 90/130, h=0,06м;
Щебень по ГОСТ 8267-93 5-20мм и 40-70мм, уложенный способом заклинки h=0,15мм;
Песок ГОСТ 8736-2014 -0,18м;
Спланированное основание

Деталь устройства покрытия газона

Плодородный слой h=0,15м
Спланированное основание


Существующая отмостка дома по адресу: ул. Смирновская 78-а

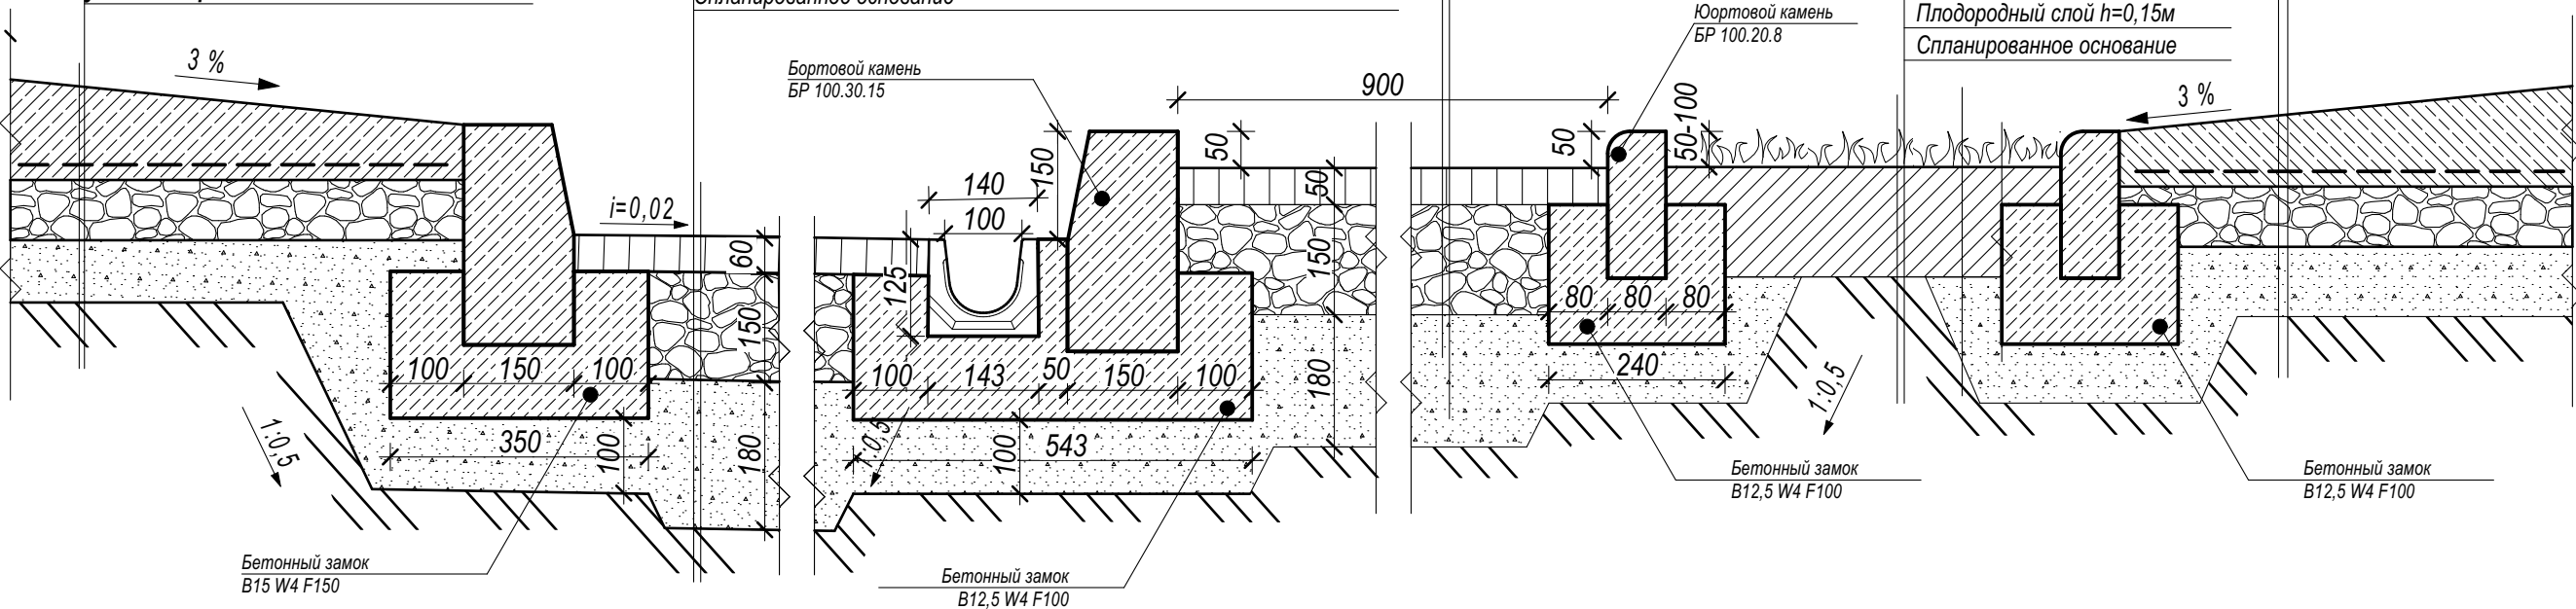

Деталь устройства покрытия пандуса (Тип 4)

Плотный асфальтобетон тип Г марки II из горячей мелкозернистой смеси, ГОСТ 9128-2009, на битуме БНД 90/130, h=0,05м;
Щебень по ГОСТ 8267-93 5-20мм и 40-70мм, уложенный способом заклинки h=0,15мм;
ЩПС С-5 по ГОСТ 25607-2009, h=0,18м;
Спланированное основание

Деталь устройства покрытия Тип 2

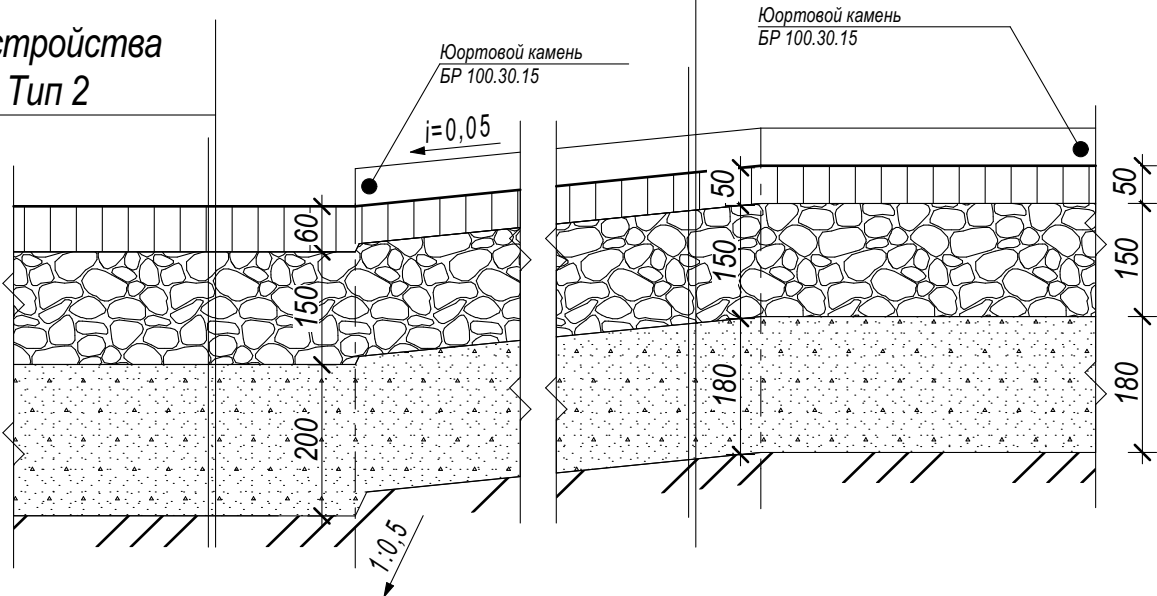

1. Перед началом работ выполнить демонтаж существующих покрытий и очистку от мусора и растительности.
2. Перед укладкой нового слоя покрытия из асфальтобетона выполнить розлив битума по щебню. Расход битума 0,9л/м³
3. Размеры уточнить по месту.

						2021-10-ПЗУ		
						Благоустройство дворовой территории многоквартирного жилого дома расположенного по адресу:		
						Новосибирская область, г. Татарск, ул. Смирновская 78а		
Изм.	Кол.уч	Лист	Недок.	Подп.	Дата	Благоустройство дворовой территории многоквартирного жилого дома	Стадия	Лист
ГИП	Тельпуховский						П	5
Разраб.	Сидорович							5
Проверил	Стариченко							
						Детали устройства покрытия		ООО "Сибпроекттехстрой" г. Новосибирск
Н.контроль	Свинарчук							

Согласовано

Взам. инв. №

Подп. и дата

Инв. № подл.