



СЕЛЬСТРОЙ ПРОЕКТ

ПРОЕКТНАЯ ОРГАНИЗАЦИЯ

ДИЗАЙН-ПРОЕКТ

БЛАГОУСТРОЙСТВО ОБЩЕСТВЕННОГО ПРОСТРАНСТВА
ПО УЛ. ЦЕНТРАЛЬНЫЙ ПЕРЕУЛОК В С. БОБРОВКА
СУЗУНСКОГО РАЙОНА НОВОСИБИРСКОЙ ОБЛАСТИ



ДИРЕКТОР

Сиркин Александр Александрович



ГИП

Махарынец Александр Сергеевич



АРХИТЕКТОР

Мавропулос Валерия Сергеевна



ВЕДУЩИЙ ИНЖЕНЕР-ПРОЕКТИРОВЩИК

Мальцев Иван Сергеевич



Г.НОВОСИБИРСК
УЛ. ЯДРИНЦЕВСКАЯ, 71
ОФИС 12




+7 (383) 305 44 01
+7 (913) 762 9040



SSPSIB@YA.RU

НОВОСИБИРСК, 2024



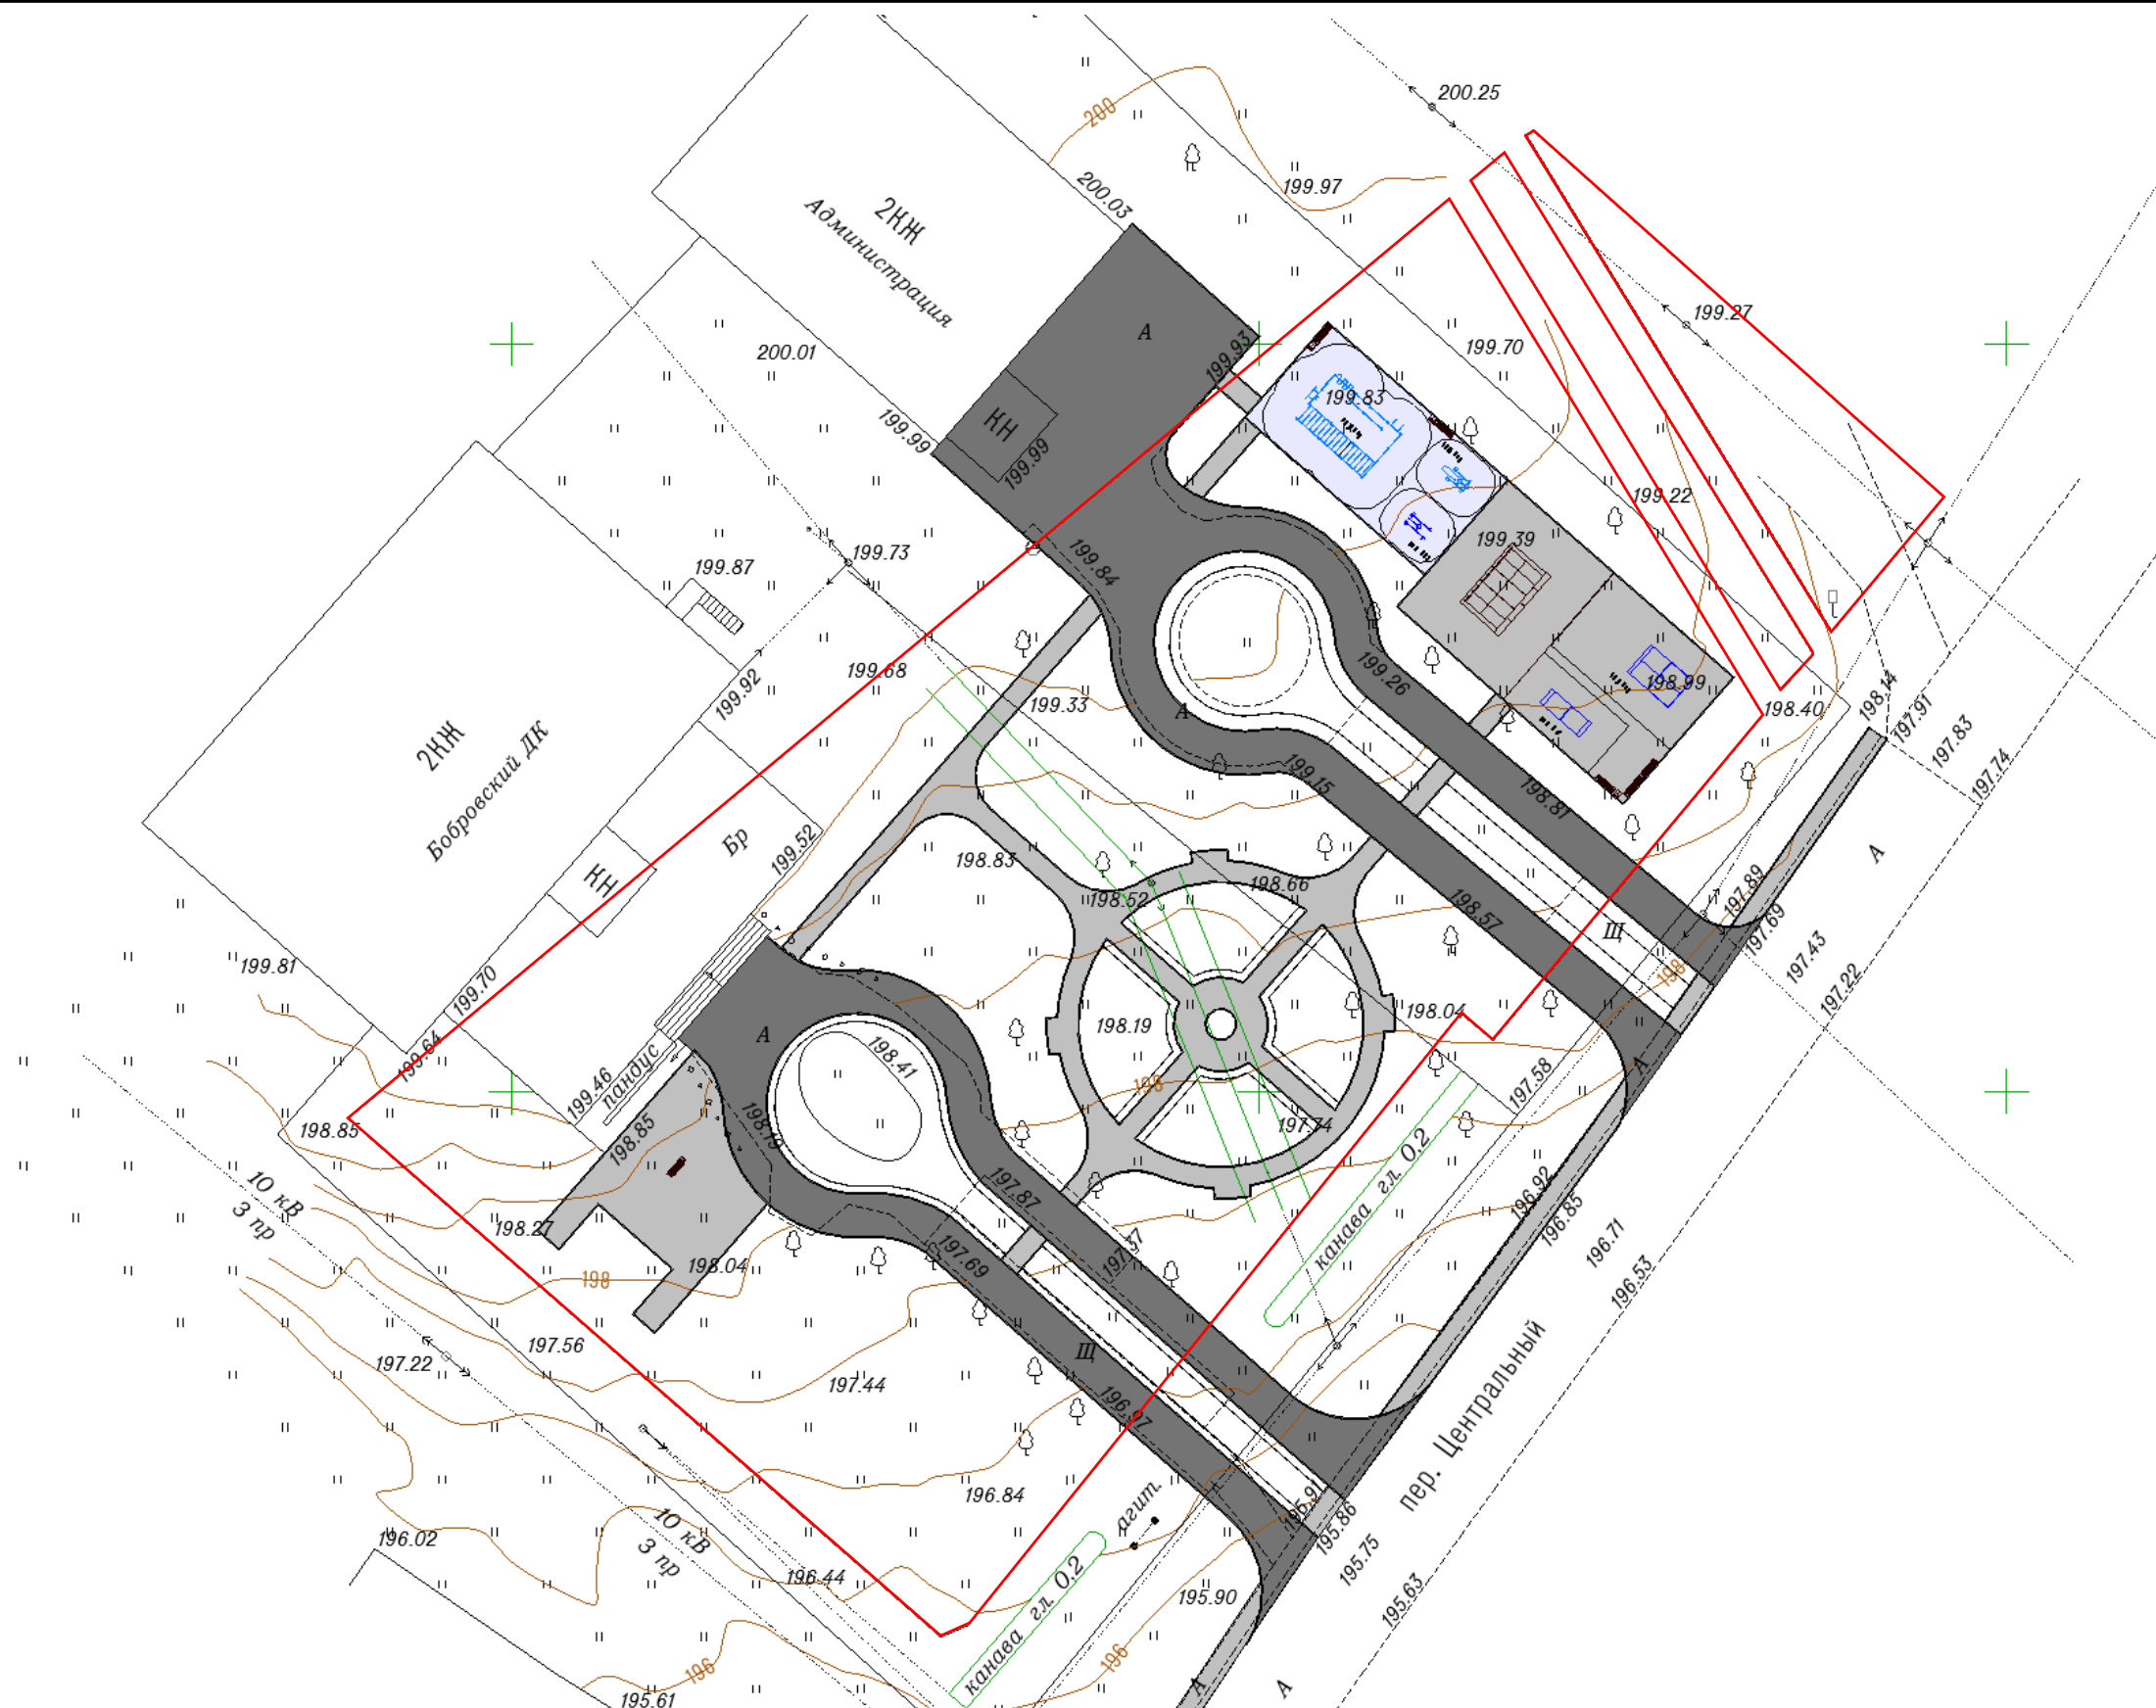




Границы кадастра

						125-09.2024		
						Благоустройство общественного пространства по ул. Центральный переулок в с. Бобровка Сузунского района Новосибирской области		
Изм.	Кол.У.	Лист	№ Док	Подпись	Дата	Схема планировочной организации земельного участка. М 1:500	Стадия	Лист
Составил	Мавропулос	В.С.					ПД	02
Проверил	Мальцев И.С.							12
Н.Контроль	Сиркин А.А.							
								

ПЛАН РАССТАНОВКИ ОБОРУДОВАНИЯ

УСЛОВНЫЕ ОБОЗНАЧЕНИЯ

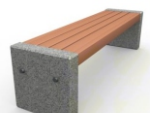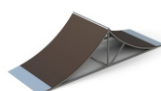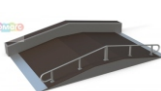

№	Вид	Наименование	Кол. шт	Примеч.	№	Вид	Наименование	Кол. шт	Примеч.
1		Диван городской уличный	13	ООО «СТИМЭКС» Арт. № D2-450mm	8		Силовой тренажёр ГТО	1	ООО «ЮМАГС» Арт. № 1832
2		Металлическая урна для мусора уличная	10	ООО «СТИМЭКС» Арт. № U650	9		Спортивный комплекс	1	ООО «ЮМАГС» Арт. № 0764
3		Скамья уличная парковая	24	ООО «СТИМЭКС» Арт. № C1-450mm	10		Арт-объект	1	ООО «СТИМЭКС»
4		Рампа	1	ООО «ЮМАГС» Арт. № 0791	11		Информационный стенд	1	ООО «СТИМЭКС»
5		Рампа с гребнем	1	ООО «ЮМАГС» Арт. № 1747	12		Сценический комплекс	1	ООО «STAGECRAFT» Арт. № СК6х4ТП2 (двускатная)
6		Фанбокс	1	ООО «ЮМАГС» Арт. № 1550	13		Стрит премьер	22	ООО ПК «ALFRESCO»
7		Тренажер "Жим лежа" ГТО	1	ООО «ЮМАГС» Арт. № 1831					



Изм.	Кол.У.	Лист	№ Док	Подпись	Дата

3D визуализация

Лист
04



Изм.	Кол.У.	Лист	№ Док	Подпись	Дата

3D визуализация

Лист
05



Изм.	Кол.У.	Лист	№ Док	Подпись	Дата



Изм.	Кол.У.	Лист	№ Док	Подпись	Дата

3D визуализация



						3D визуализация	Лист
Изм.	Кол.У.	Лист	№ Док	Подпись	Дата		08



Изм.	Кол.У.	Лист	№ Док	Подпись	Дата

3D визуализация

Лист
09



Изм.	Кол.У.	Лист	№ Док	Подпись	Дата

3D визуализация



Изм.	Кол.У.	Лист	№ Док	Подпись	Дата

3D визуализация

Лист
11

