



СельСтрой Проект

— проектная организация —

📍 г. Новосибирск,
ул. Ядринцевская, 71,
офис 12

☎ 8 (383) 305-44-01
8 (913) 762-90-40

✉ ss-p@ngs.ru

Директор
Сиркин А. А.

ГИП
Кузнецов Д. С.

Архитектор
Мавропулос В. С.


Дизайн-проект

*«Благоустройство общественной территории
(центральная площадь) в г. Черепаново
Черепановского района Новосибирской области»*



Новосибирск, 2023


СИТУАЦИОННАЯ СХЕМА

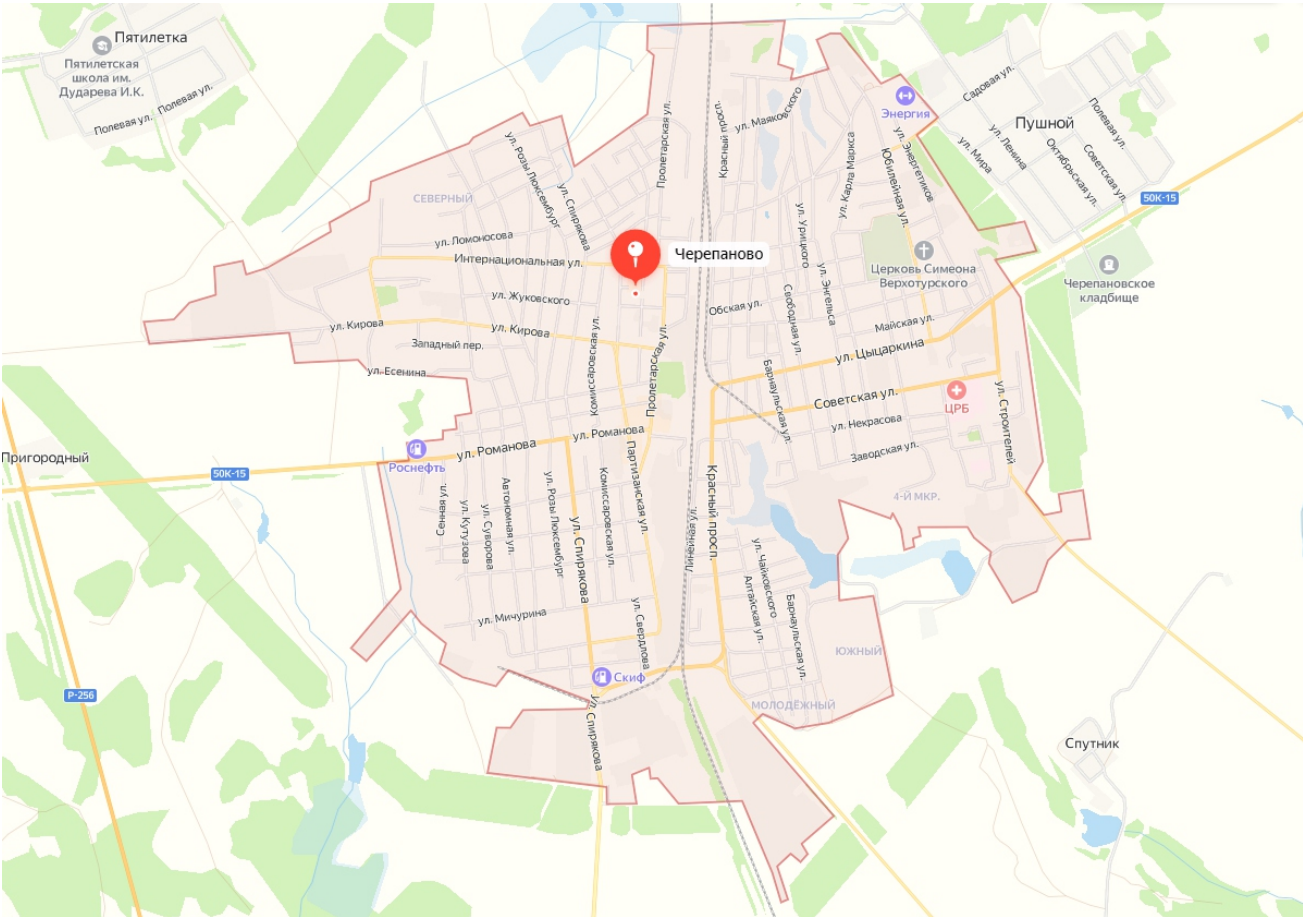

ФОТОФИКСАЦИЯ СУЩЕСТВУЮЩЕГО БЛАГОУСТРОЙСТВА




СИТУАЦИОННЫЙ ПЛАН

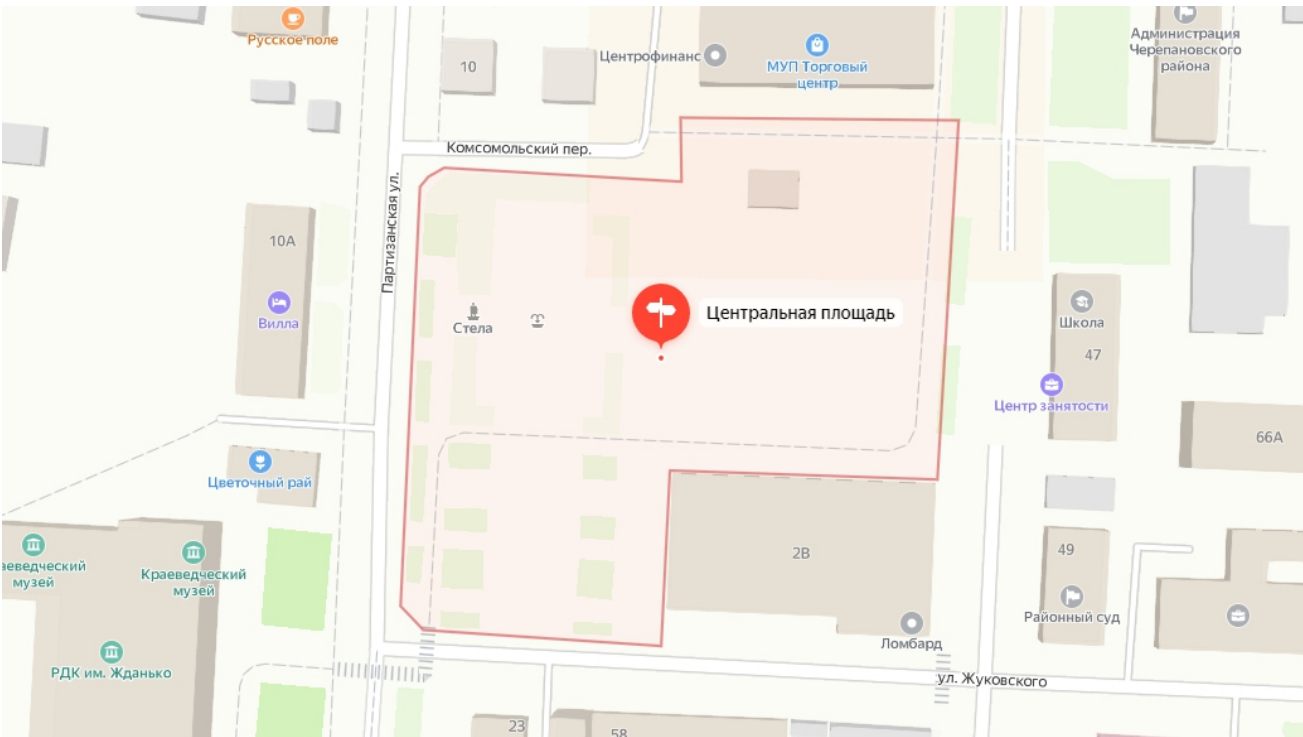

Условные обозначения: граница проектируемого участка

						«Благоустройство общественной территории (центральная площадь) в г. Черепаново Черепановского района Новосибирской области»			
Изм.	Кол.У.	Лист	№ док.	Подпись	Дата	Ситуационный план	Стадия	Лист	Листов
Составил	Мавропулос В.О.						ПД	02	12
Проверил	Кузнецов Д.С.								
Н.Контроль	Сиркин А.А.					ООО «СельСтрой Проект»			

ПЛАН РАССТАНОВКИ ОБОРУДОВАНИЯ

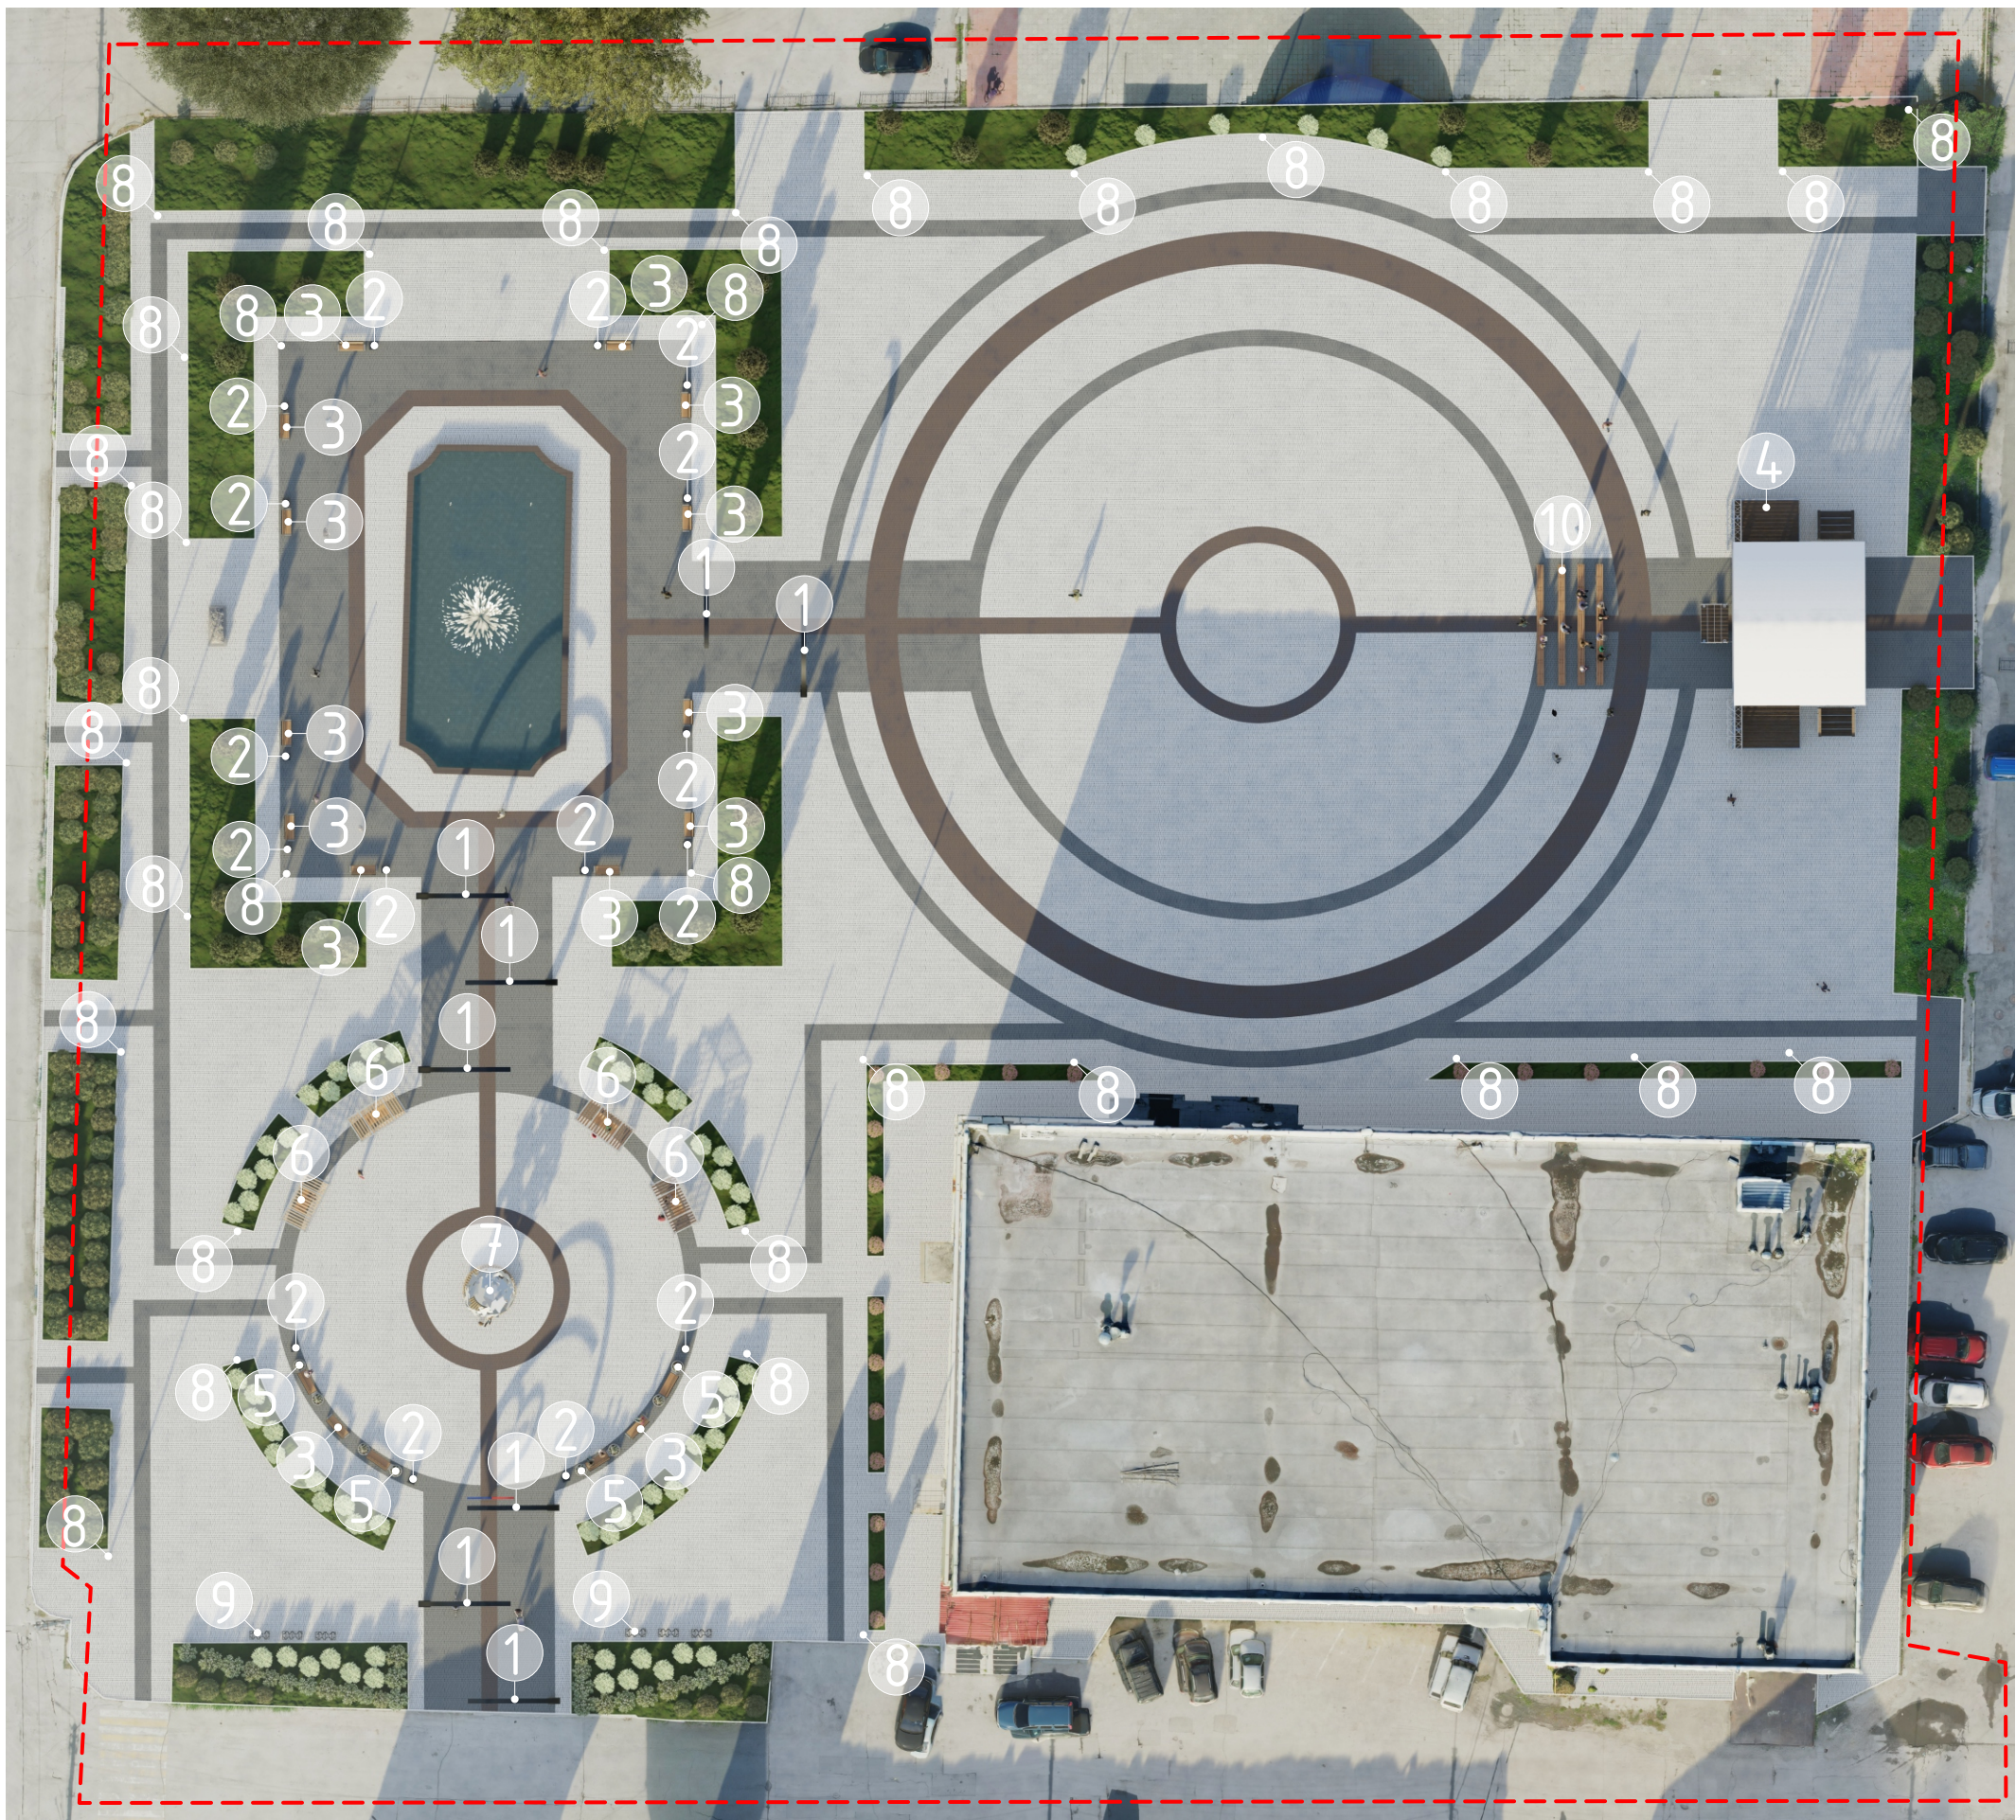

Условные обозначения

№	Вид	Наименование	Кол. шт	Примечание
1		Полуарка	8	000 ПК «ALFRESCO»
2		Урна	16	000 ПК «СТИМЭКС» Арт. № У506
3		Диван городской уличный с доковинами из архитектурного бетона	14	000 ПК «СТИМЭКС» Арт. № D2-450mm
4		Сценический комплекс	1	000 ПК «STAGECRAFT» Арт. № СК10х8ПЗ
5		Диван городской уличный с доковинами из архитектурного бетона	4	000 ПК «СТИМЭКС» Арт. № D17
6		Качели с навесом	4	000 ПК «СТИМЭКС» Арт. № ПГ12
7		МАФ «Шар»	1	000 ПК «СТИМЭКС»
8		Стрит Премьер	33	000 ПК «ALFRESCO»
9		Велопарковка	6	000 ПК «СТИМЭКС» Арт. № В16
10		Скамья	20	000 ПК «СТИМЭКС» Арт. № С604

Изм.	Кол.У.	Лист	№ док.	Подпись	Дата

ПЛАН РАССТАНОВКИ ОЗЕЛЕНЕНИЯ

№	Вид	Наименование	Кол-во
1		Дёрен белый Cornus alba	64
2		Спирея японская Spiraea japonica	48
3		Барбарис "Тунберга" Berberis "Thunbergii"	9
4		Можжевельник китайский Juniperus chinensis	8

КОНЦЕПЦИЯ БЛАГОУСТРОЙСТВА

Основная концепция благоустройства – создание точки притяжения в г. Черепаново. Соединение уже существующего фонтана в классическом стиле с современным стилем.

Визуальное разделение пространства дает возможность разделить функции.

Площадь справа от фонтана является основной площадкой для проведения различных мероприятий. Кольцевой орнамент на покрытии, дает визуальное притяжения жителей к центральной площади. Центр является ориентиром для установки новогодней елки зимой.


Ленточный пояс от фонтана показывает направление к главным функциям проектируемой территории. Также на горизонтале ленточного пояса композиционная ось завершается большим сценическим комплексом для проведения различных мероприятий.

Территория снизу от фонтана представляет собой аллею, для тихого отдыха. В центральной части располагается центр-акцент в виде шара, по периметру которого размещается кольцевая лавочка. Также на территории аллеи размещаются качели, лавочки, а также лавочки с вазонами.


Полуарочное освещение дополняет общую концепцию круглых форм. Сопровождая главный путь аллеи.

Круговое озеленение завершает аллею, разделяя зону
визуально и функционально.

Общий орнамент на покрытии смотрится цельно, соответствует композиционному приему – симметрии.

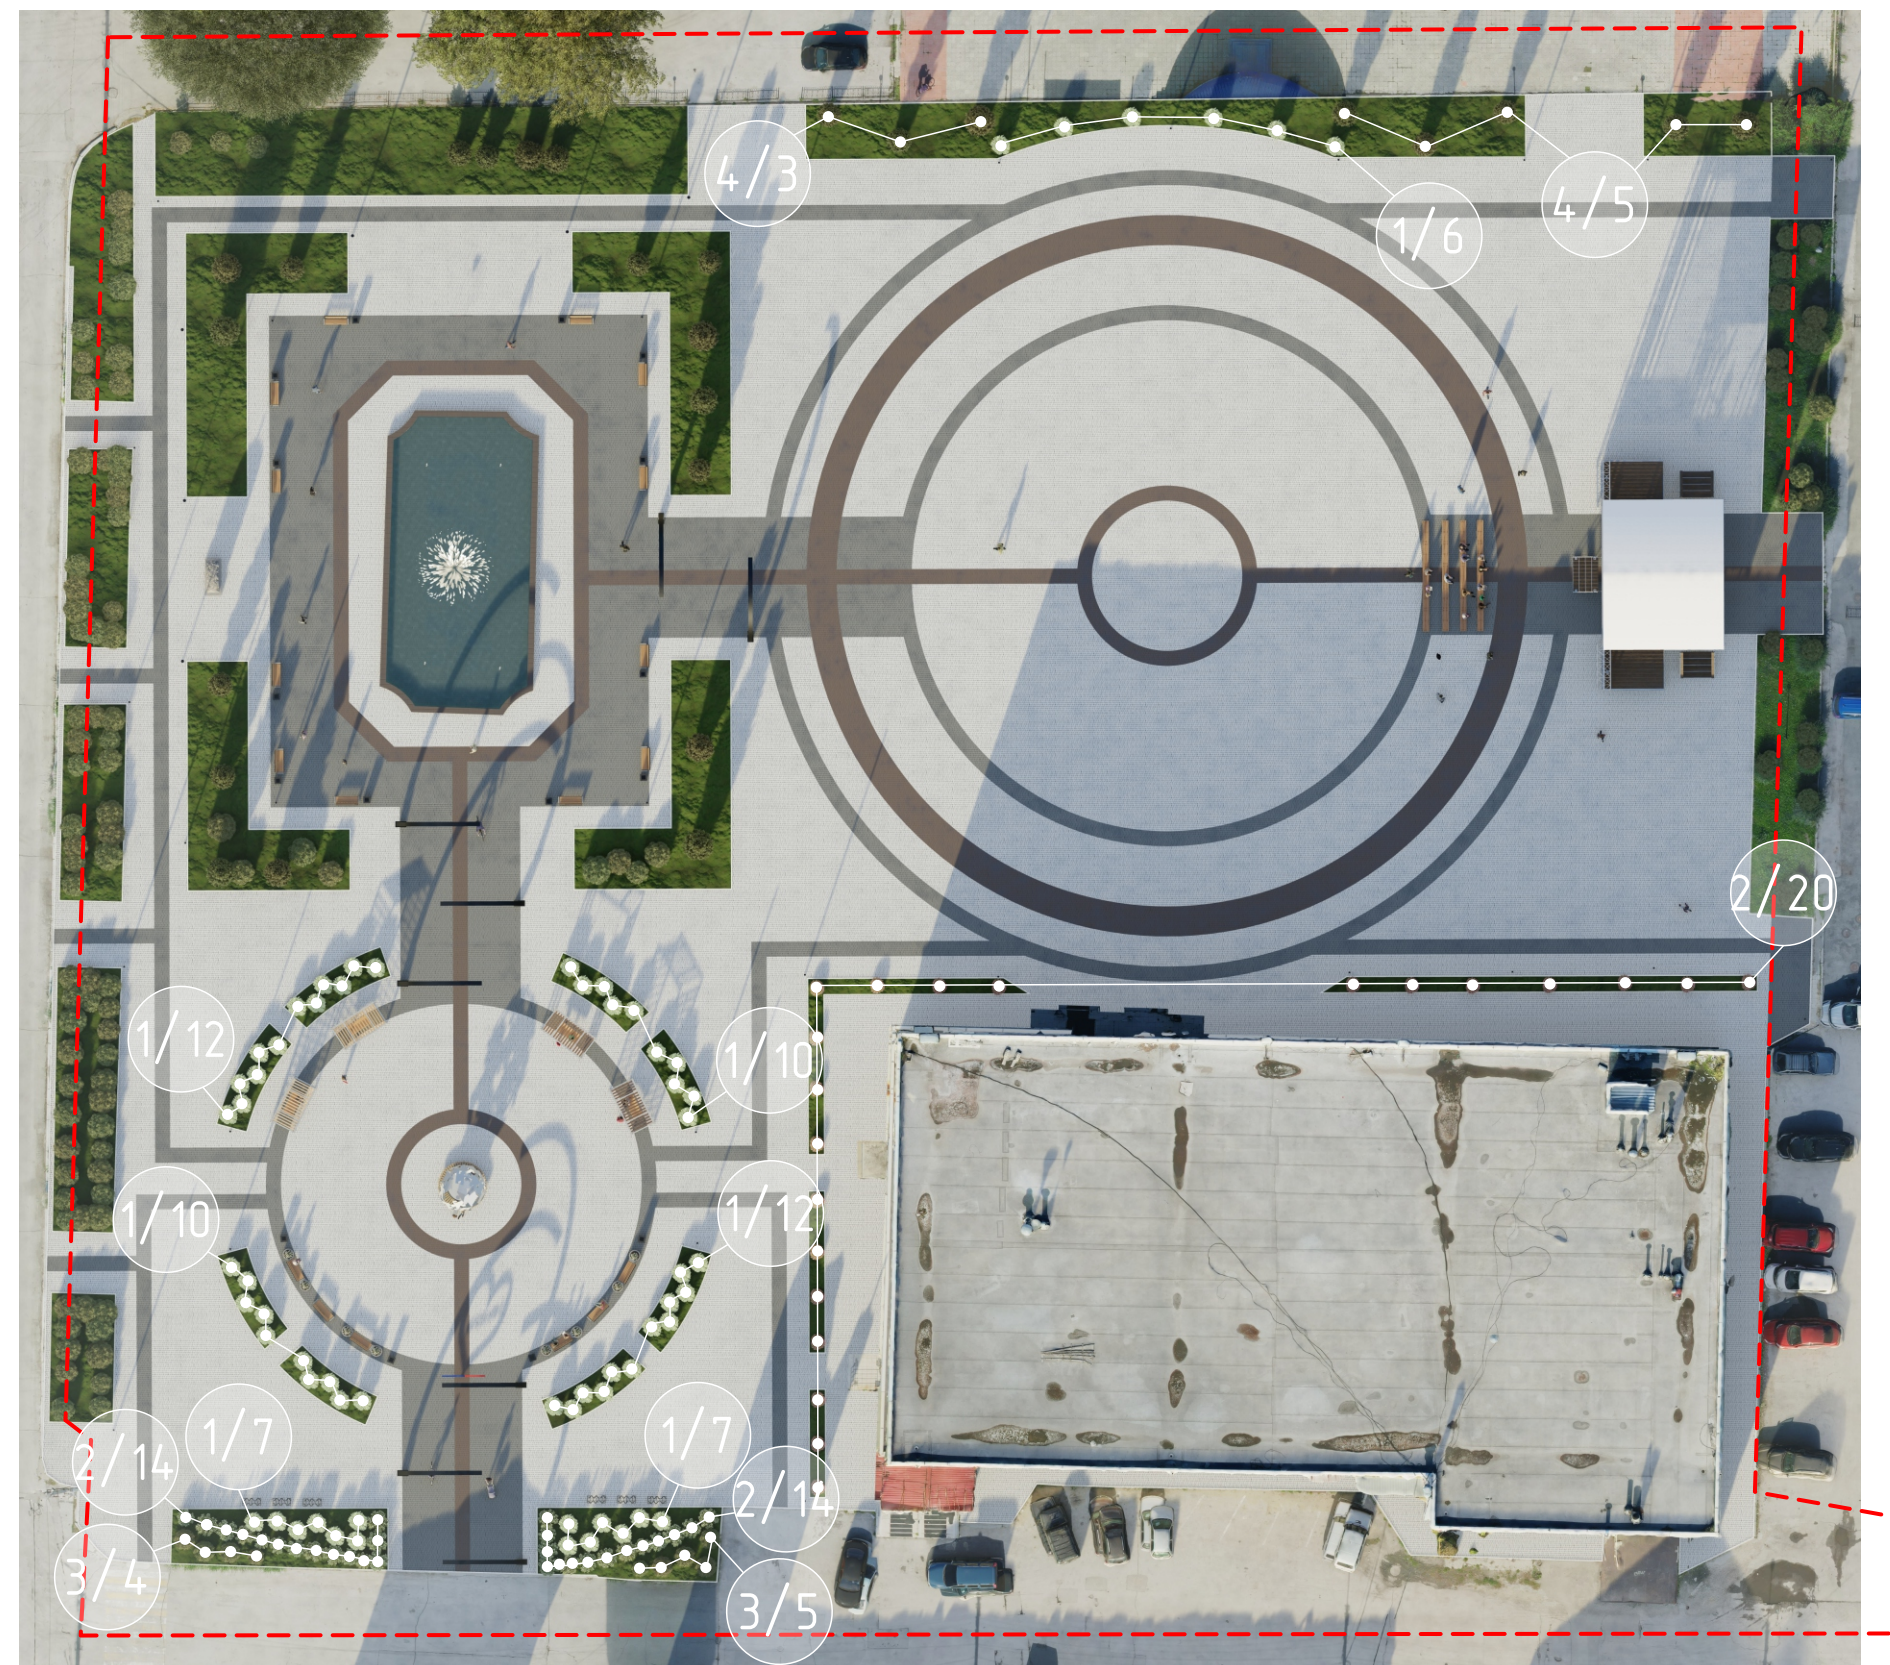

Ведомость покрытий

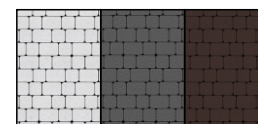

Тротуарная плитка «Классико»
Коллекция: стандарт/гранит
ООО ПК «ВЫБОР»

Примечания

0/00

0 – номер элемента озеленения
00 – количество элементов озеленения

Изм.	Кол. Л.	Лист	№ док.	Подпись	Дата

План расстановки озеленения

Лист

04




СельСтрой Проект
 — проектная организация —

Изм.	Кол. У.	Лист	№ док.	Подпись	Дата

3D визуализация №1

Лист
05



Изм.	Кол.У.	Лист	№ док.	Подпись	Дата

3D визуализация №2



СельСтрой Проект
проектная организация

Изм.	Кол. У.	Лист	№ док.	Подпись	Дата

3D визуализация №3

Лист

07




СельСтрой Проект
— проектная организация —

Изм.	Кол. У.	Лист	№ док.	Подпись	Дата

3D визуализация №4

Лист
08

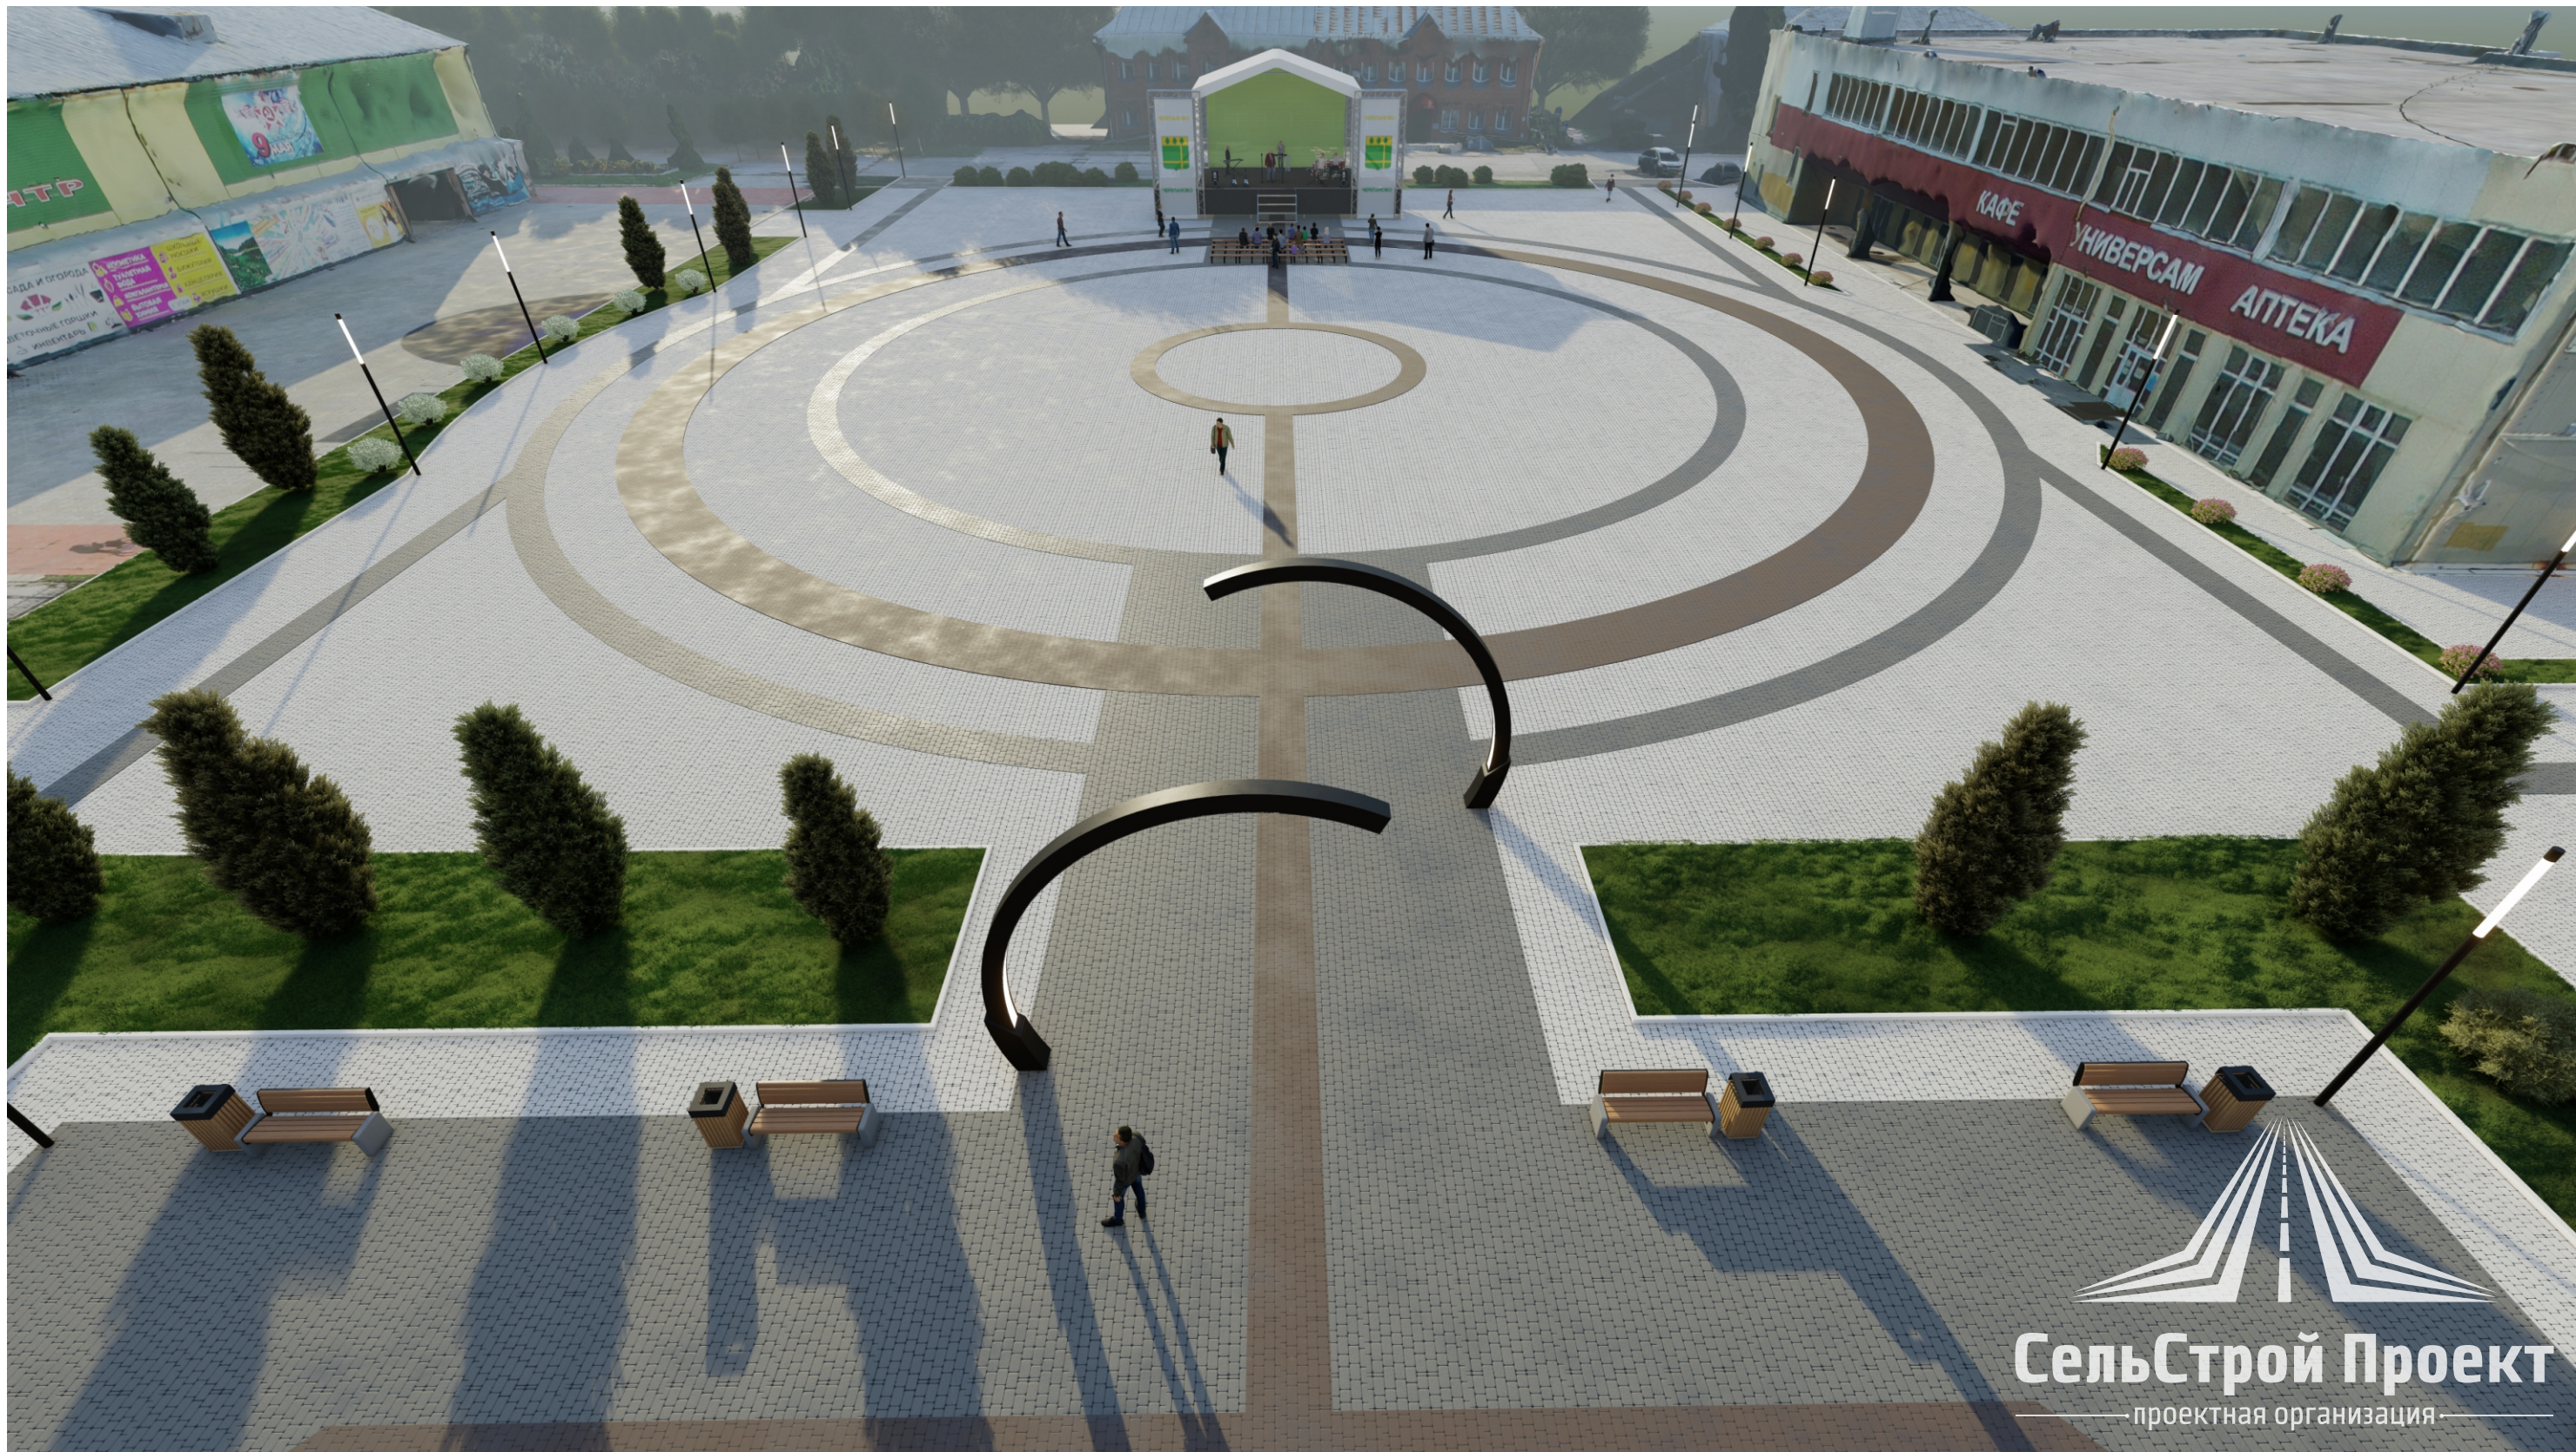

СельСтрой Проект
— проектная организация —

Изм.	Кол. У.	Лист	№ док.	Подпись	Дата

3D визуализация №5

Лист

09





СельСтрой Проект
— проектная организация —

Изм.	Кол. У.	Лист	№ док.	Подпись	Дата

3D визуализация №6

Лист

10

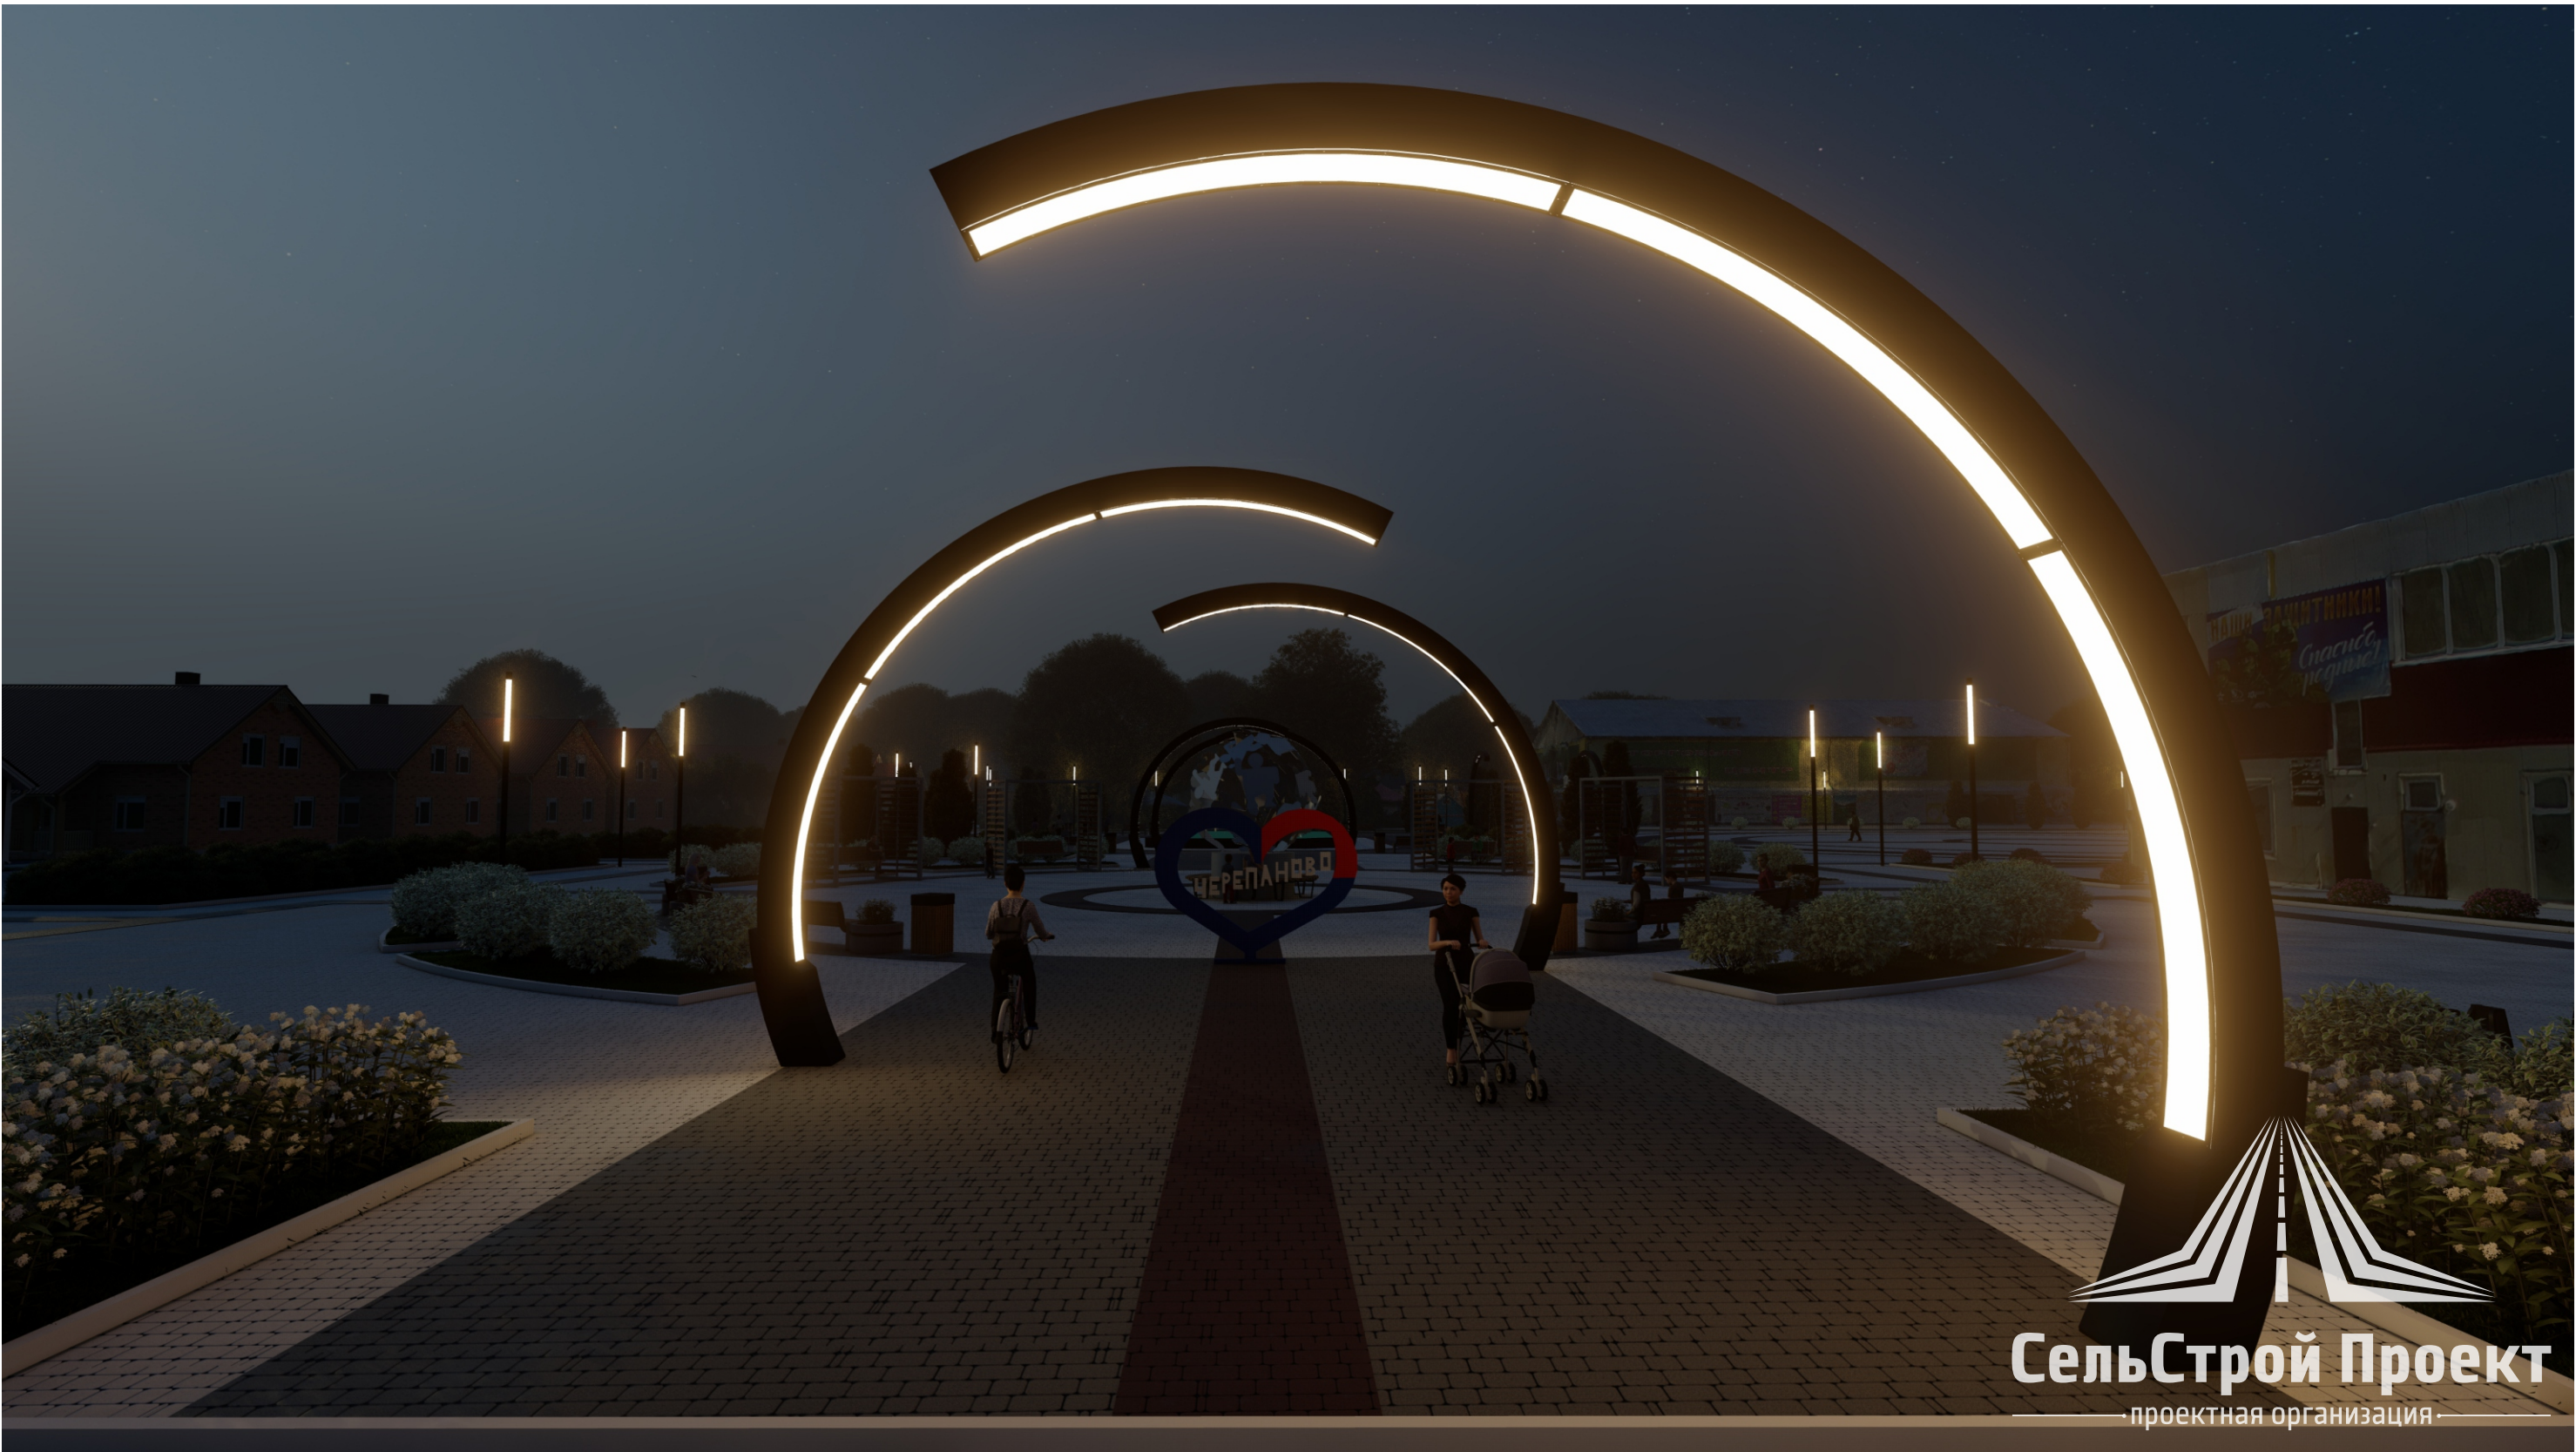

Изм.	Кол. У.	Лист	№ док.	Подпись	Дата

