



СельСтрой Проект

ПРОЕКТНАЯ ОРГАНИЗАЦИЯ

ДИЗАЙН-ПРОЕКТ

Благоустройство общественной территории
по ул. Ленина
(КАДАСТРОВЫЙ НОМЕР 54:28:043102:20) в п. Пушной
Новосибирского района Новосибирской области



ДИРЕКТОР

Сиркин Александр Александрович



ГИП

Махарынец Александр Сергеевич



ВЕДУЩИЙ АРХИТЕКТОР

Мавропулос Валерия Сергеевна



ВЕДУЩИЙ ИНЖЕНЕР-ПРОЕКТИРОВЩИК

Мальцев Иван Сергеевич



г. Новосибирск
ул. Ядринцевская, 71
ОФИС 12




+7 (383) 305 44 01
+7 (913) 762 9040



SSPSIB@YA.RU

Новосибирск, 2025



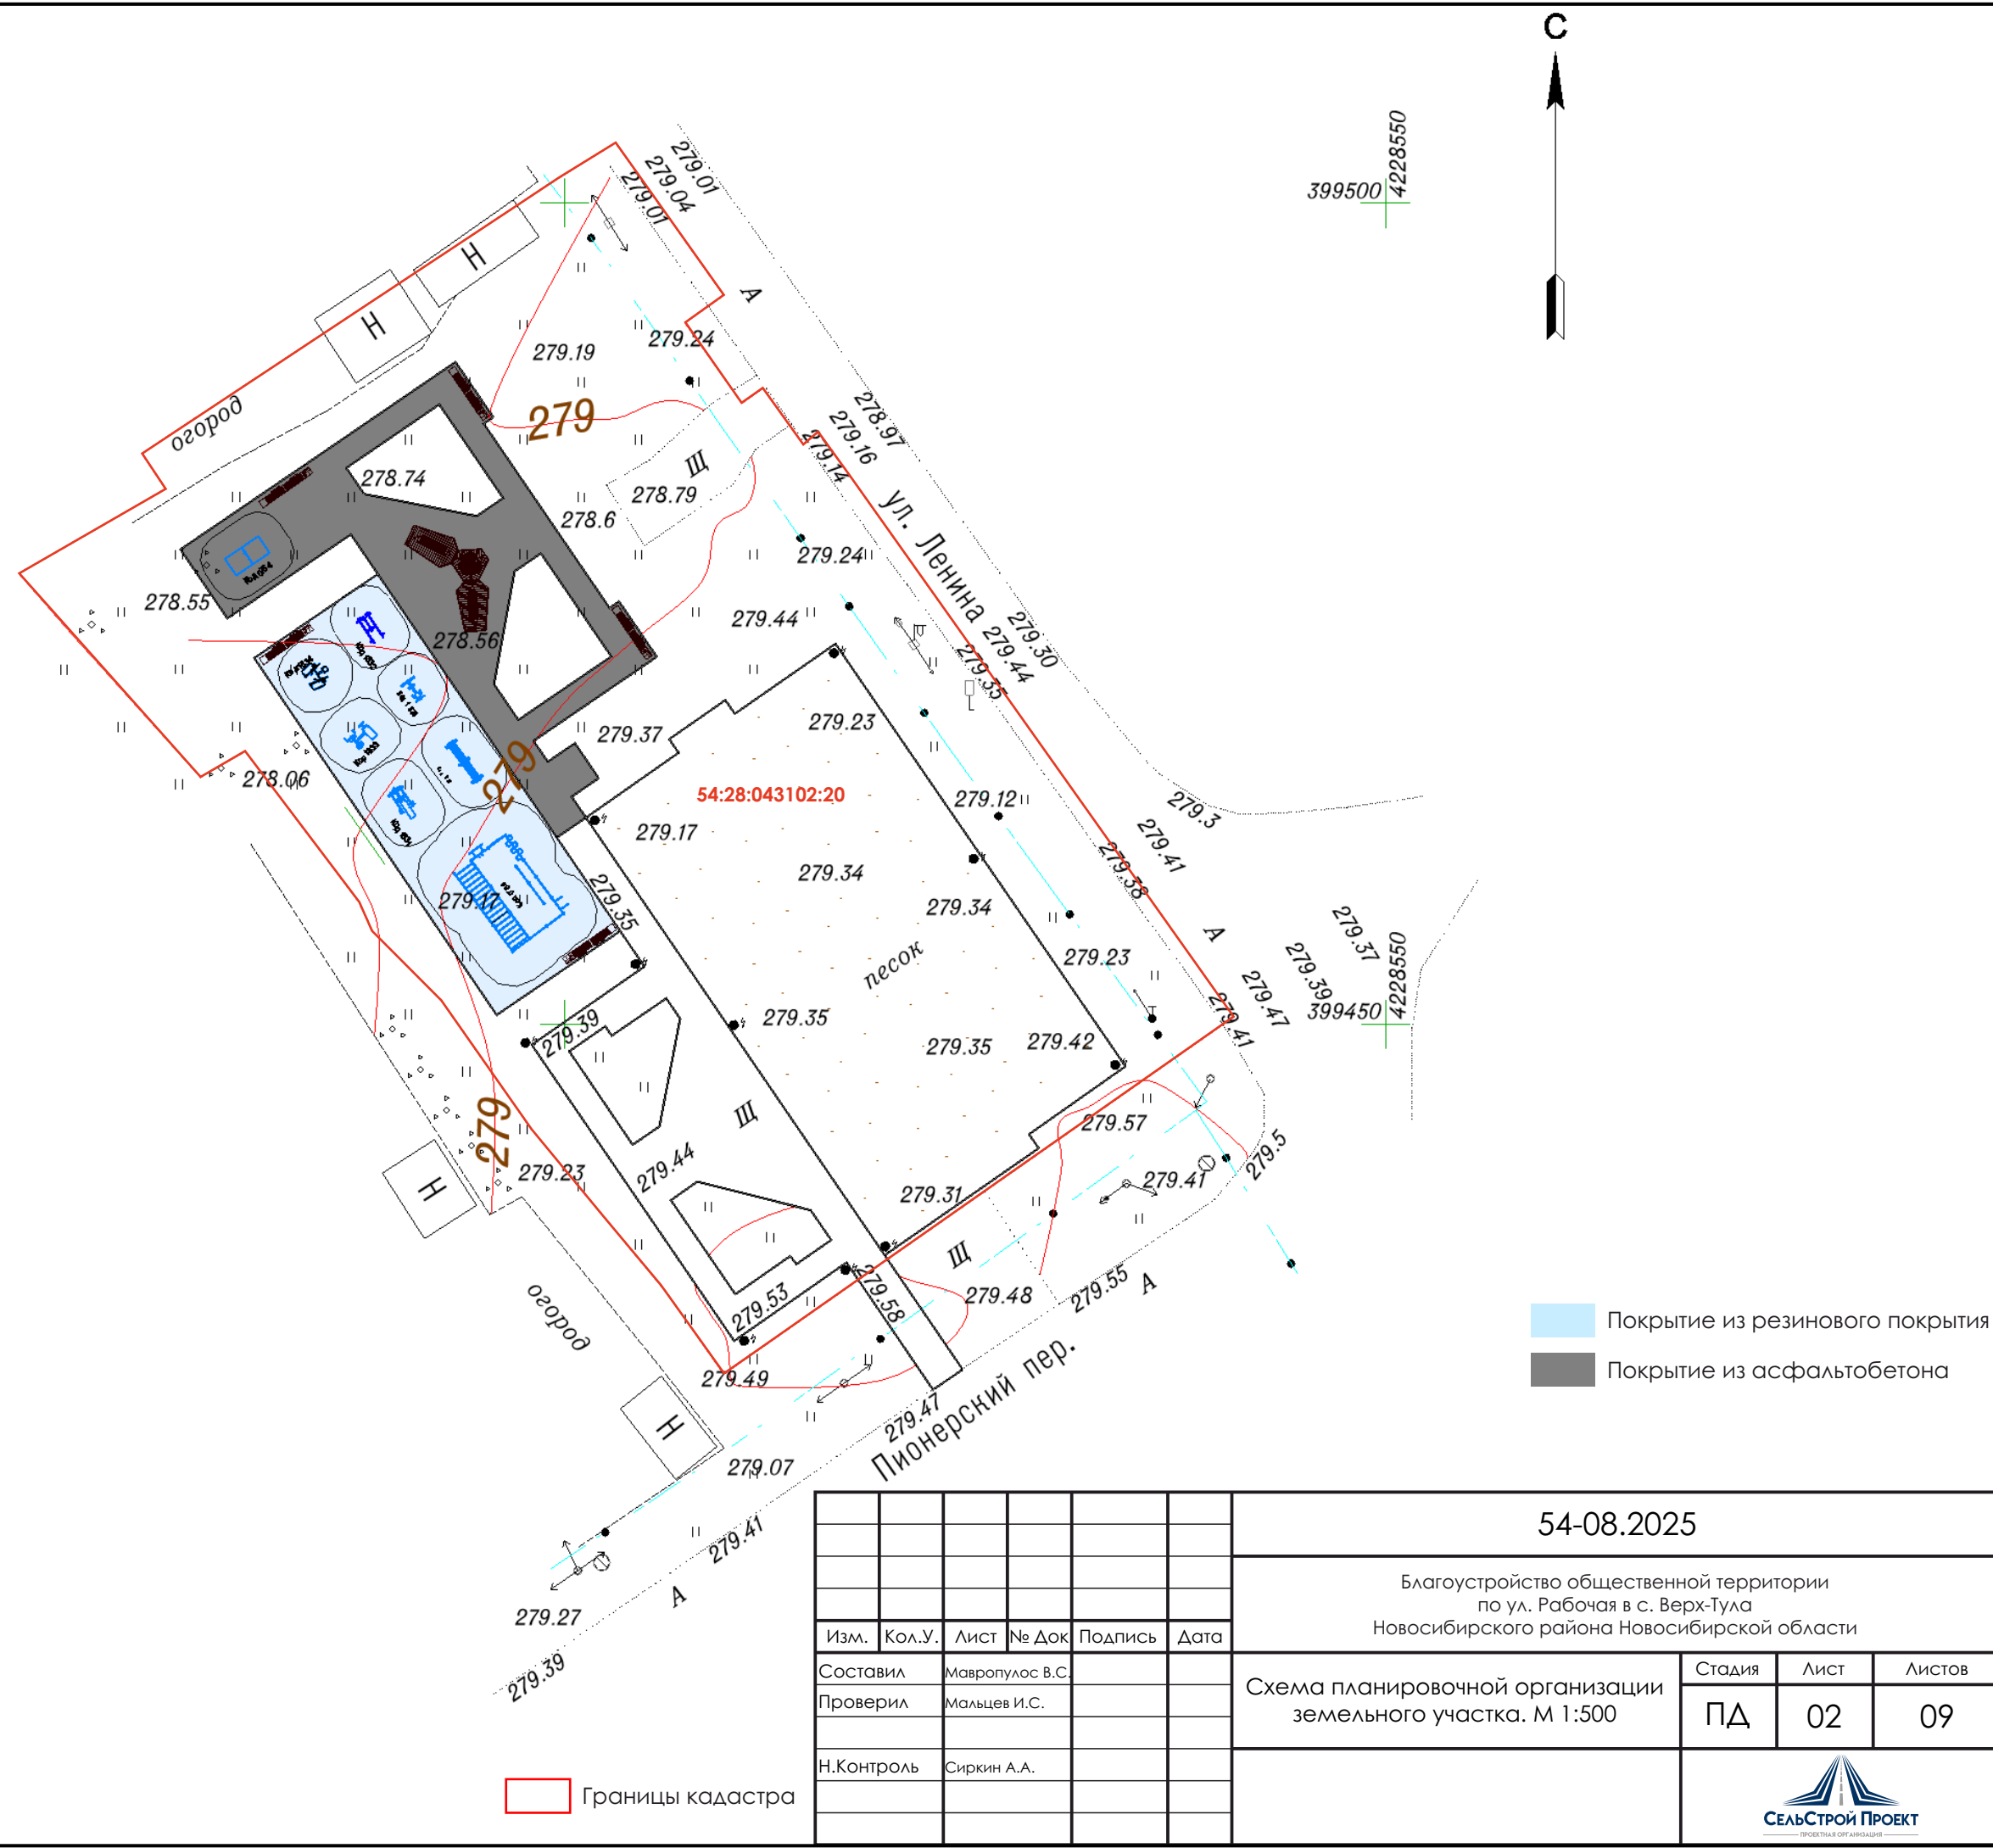

- Покрытие из резинового покрытия
- Покрытие из асфальтобетона

						54-08.2025			
						Благоустройство общественной территории по ул. Рабочая в с. Верх-Тула Новосибирского района Новосибирской области			
Изм.	Кол.У.	Лист	№ Док	Подпись	Дата	Схема планировочной организации земельного участка. М 1:500	Стадия	Лист	Листов
Составил	Мавропулос В.С.						ПД	02	09
Проверил	Мальцев И.С.								
Н.Контроль	Сиркин А.А.								

Границы кадастра



Границы кадастра


Изм.	Кол.У.	Лист	№ Док	Подпись	Дата


План расстановки оборудования и озеленения

Лист


03

УСЛОВНЫЕ ОБОЗНАЧЕНИЯ

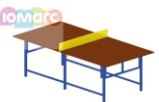№	Вид	Наименование	Кол.	Примеч.
1		Диван	5	ООО «ЮМАГС» Арт. № 1020
2		Урна	5	ООО «ЮМАГС» Арт. № 0664
3		Качеля с навесом	2	ООО «ЮМАГС» Арт. № 1018
4		Пергола	1	ООО «ЮМАГС» Арт. № 2094
5		Стол теннисный	1	ООО «ЮМАГС» Арт. № 0754
6		Силовой тренажёр ГТО	1	ООО «ЮМАГС» Арт. № 1834
7		Силовой тренажёр ГТО	1	ООО «ЮМАГС» Арт. № 1832
8		Тренажёр сдвоенный ГТО	1	ООО «ЮМАГС» Арт. № 1833
9		Велотренажёр ГТО	1	ООО «ЮМАГС» Арт. № 1835

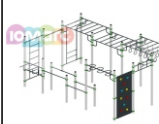№	Вид	Наименование	Кол. шт	Примеч.
10		Тренажер "Жим лежа" ГТО	1	ООО «ЮМАГС» Арт. № 1831
11		Скамья двойная	1	ООО «ЮМАГС» Арт. № 1850
12		Спортивный комплекс	1	ООО «ЮМАГС» Арт. № 0764
13		Велопарковка	1	ООО «ЮМАГС» Арт. № 2022
14		Стрит Премьер	5	ООО «ALFRESCO»

№	Вид	Наименование	Кол.
1		Дерен сибирский белый, высота 1,25-1,5 м	23
2		Спирея японская, высота 1,0-1,25 м	13
3		Гортензия садовая, высота 0,75-1,0 м	6
4		Ель обыкновенная, высота 1,5-2,0 м	9
5		Рябина дуболистная, высота 1,5-2,0 м	4
6		Ель колючая, высота 1,5-2,0 м	12

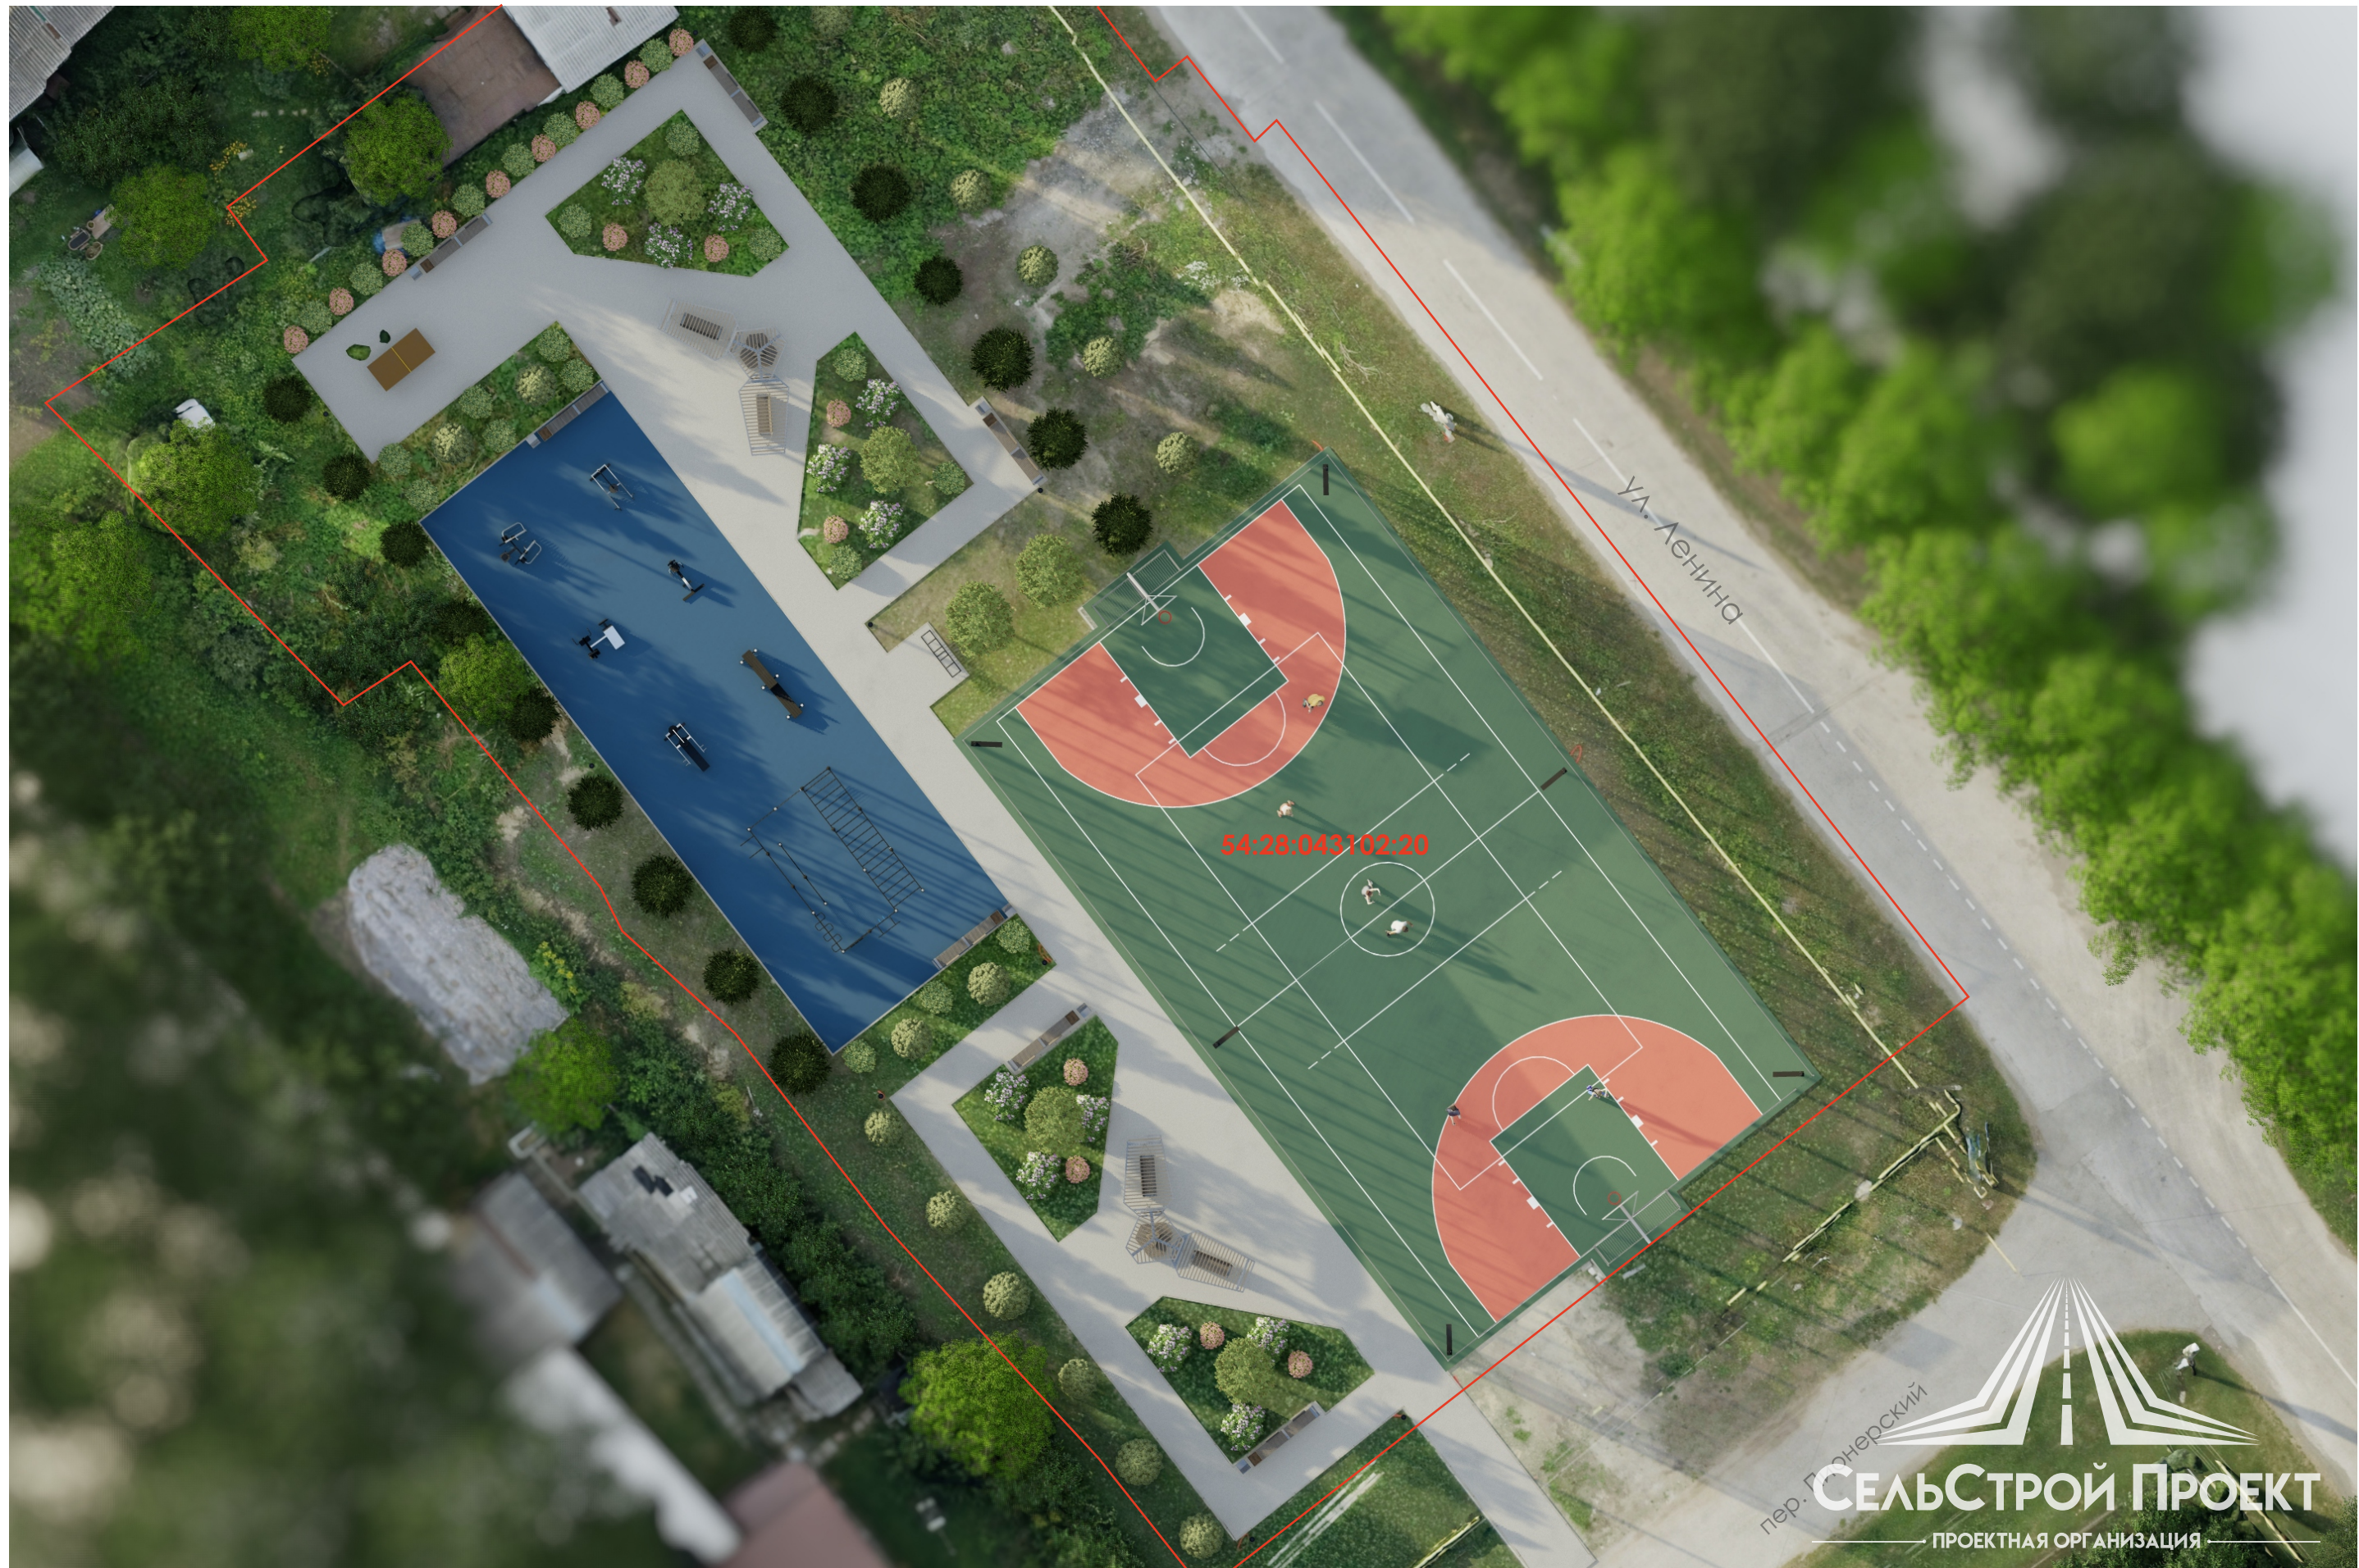

Границы кадастра

Изм.	Кол.У.	Лист	№ Док	Подпись	Дата

3D визуализация





Изм.	Кол.У.	Лист	№ Док	Подпись	Дата

3D визуализация



						3D визуализация	Лист
Изм.	Кол.У.	Лист	№ Док	Подпись	Дата		08



						3D визуализация	Лист
Изм.	Кол.У.	Лист	№ Док	Подпись	Дата		09