



СельСтрой Проект

ПРОЕКТНАЯ ОРГАНИЗАЦИЯ

ДИЗАЙН-ПРОЕКТ

БЛАГОУСТРОЙСТВО ОБЩЕСТВЕННОЙ ТЕРРИТОРИИ
ПО УЛ. ПРОИЗВОДСТВЕННАЯ В Р.П. СТАНЦИОННО-ОЯШИНСКИЙ
МОШКОВСКОГО РАЙОНА НОВОСИБИРСКОЙ ОБЛАСТИ



ДИРЕКТОР

Сиркин Александр Александрович



ГИП

Махарынец Александр Сергеевич



ВЕДУЩИЙ АРХИТЕКТОР

Мавропулос Валерия Сергеевна



ВЕДУЩИЙ ИНЖЕНЕР-ПРОЕКТИРОВЩИК

Мальцев Иван Сергеевич



Г.НОВОСИБИРСК
УЛ. ЯДРИНЦЕВСКАЯ, 71
ОФИС 12



+7 (383) 305 44 01
+7 (913) 762 9040



SSPSIB@YA.RU

НОВОСИБИРСК, 2025





ДИЗАЙН-ПРОЕКТ

Благоустройство общественной территории
по ул. Производственная в р.п. Станционно-Ояшинский
Мошковского района Новосибирской области

Шифр: 43-06.2025

Стадия: проектная документация

Директор: Сиркин А.А.


ГИП: Махарынец А.С.

Ведущий архитектор: Мавропулос В.С.

Ведущий инженер: Мальцев И.С.

Новосибирск, 2025

СИТУАЦИОННАЯ СХЕМА

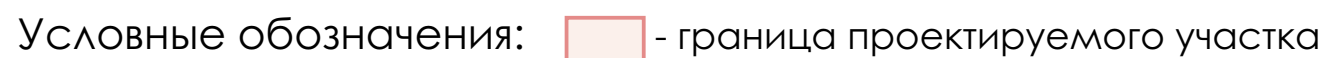

ХАРАКТЕРИСТИКА СУЩЕСТВУЮЩЕГО БЛАГОУСТРОЙСТВА

Существующий тротуар, проезд имеют разрушенное грунтощебеночное покрытие. Газон нарушен. Элементы малых архитектурных форм - урны, диваны, стенды, парковые вазоны, флагштоки, арт-объект не установлены.

ФОТОФИКСАЦИЯ СУЩЕСТВУЮЩЕГО БЛАГОУСТРОЙСТВА



						43-06.2025			
						Благоустройство общественной территории по ул. Производственная в р.п. Станционно-Ояшинский Мошковского района Новосибирской области			
Изм.	Кол.У.	Лист	№ Док	Подпись	Дата	Градостроительный анализ	Стадия	Лист	Листов
Составил		Мавропулос В.С.					ПД	02	13
Проверил		Мальцев И.С.							
Н.Контроль		Сиркин А.А.							

ОПИСАНИЕ РЕШЕНИЙ ПО БЛАГОУСТРОЙСТВУ ОБЩЕСТВЕННОЙ ТЕРРИТОРИИ

Общее благоустройство

Проектом предусмотрена установка МАФ – урны, диваны, стенды, парковые вазоны, флагштоки, арт-объект.
Проектом предусмотрена установка элементов благоустройства по каталогу «СТИМЭКС».
Количество и тип оборудования приведен в СВОР. Обязательной сертификации данное оборудование не подлежит.
Крепление МАФ осуществляется путем бетонирования закладных деталей в грунт.
Замена поставщика МАФов не допускается без согласования с проектной организацией и без предоставления паспортов технического соответствия.

Озеленение и ландшафт

Проектом предусмотрено озеленение территории – засев трав (овсяница); посадка зеленых насаждений – ель обыкновенная.
Озеленение газона предусмотрено с подсыпкой плодородного привозного грунта. Ранее разработанный плодородный грунт для устройства покрытий газона не используется (имеются примеси строительного мусора).

Покрытия

Перед устройством покрытий предусмотрена срезка ПРС и существующего покрытия из грантощебня, досыпка территории из песка средней крупности.
Проектом предусмотрено устройство дорожной одежды облегченного типа с покрытием из асфальтобетона на проездах и тротуарах. А также предусмотрено устройство бортовых камней БР100.20.8 и БР100.30.15.
Толщины слоев дорожной одежды приняты по СП 34.13330.2021.
При производстве работ необходимо выполнить разуклонку всех устраиваемых покрытий согласно п. 10.11 СП 42.13330.2016 от центральной части территории к крайним.

Мероприятия для МГН

Для МГН на сходах с пешеходных дорожек предусмотрено устройство пандусов для маломобильных групп населения с уклоном 1:20 (5%) и шириной 2,0 м согласно СП 59.13330.2020.
Ширина пешеходных дорожек от 2,0 м и проектируемая поверхность соответствует требованиям СП 59.13330.2020 для передвижения МГН.
Дополнительные мероприятия по организации доступа на территорию маломобильных групп населения, согласно требованиям СП 59.13330.2020, не требуется.

						43-06.2025			
						Благоустройство общественной территории по ул. Производственная в р.п. Станционно-Ояшинский Мошковского района Новосибирской области			
Изм.	Кол.У.	Лист	№ Док	Подпись	Дата	Описание решений по благоустройству общественной территории	Стадия	Лист	Листов
Составил		Мавропулос В.С.					ПД	03	13
Проверил		Мальцев И.С.							
Н.Контроль		Сиркин А.А.							


ОПИСАНИЕ РЕШЕНИЙ ПО БЛАГОУСТРОЙСТВУ ОБЩЕСТВЕННОЙ ТЕРРИТОРИИ

Ограждение

Основное назначение ограждения — перегородить ход поперёк конструкции. Ограждения используют в разных целях, например: В декоративно-оградительных целях. Ограждения применяют в парках, улицах, дворах для визуального разделения пространства и оформления.

Существующее металлическое ограждение. Имеет деформированную конструкцию. Местами отсутствуют секции ограждения. Ограждение требует замены. В проекте предусмотрен демонтаж существующего металлического ограждения.

Проектируемое ограждение состоит из стоек (является каркасом) и заполнения (выполняет декоративно-художественную и оградительную функцию). Вид ограждения: Секционные. Системы, состоящие из отдельных секций, которые легко монтируются на месте. Выполнена секция ограждения из стальных труб размером 20х20 мм, каркас труба 40х40 мм, перемычка для крепления секции к столбу труба 40х40 мм, покрытие цинк-порошковая эмаль, цвет RAL 6001, длина 2500 мм, высота 1500 мм. Опоры для ограждения выполнены из трубы стальной электросварной квадратной, размеры 40х40 мм, толщина стенки 5 мм, цвет RAL 6001.

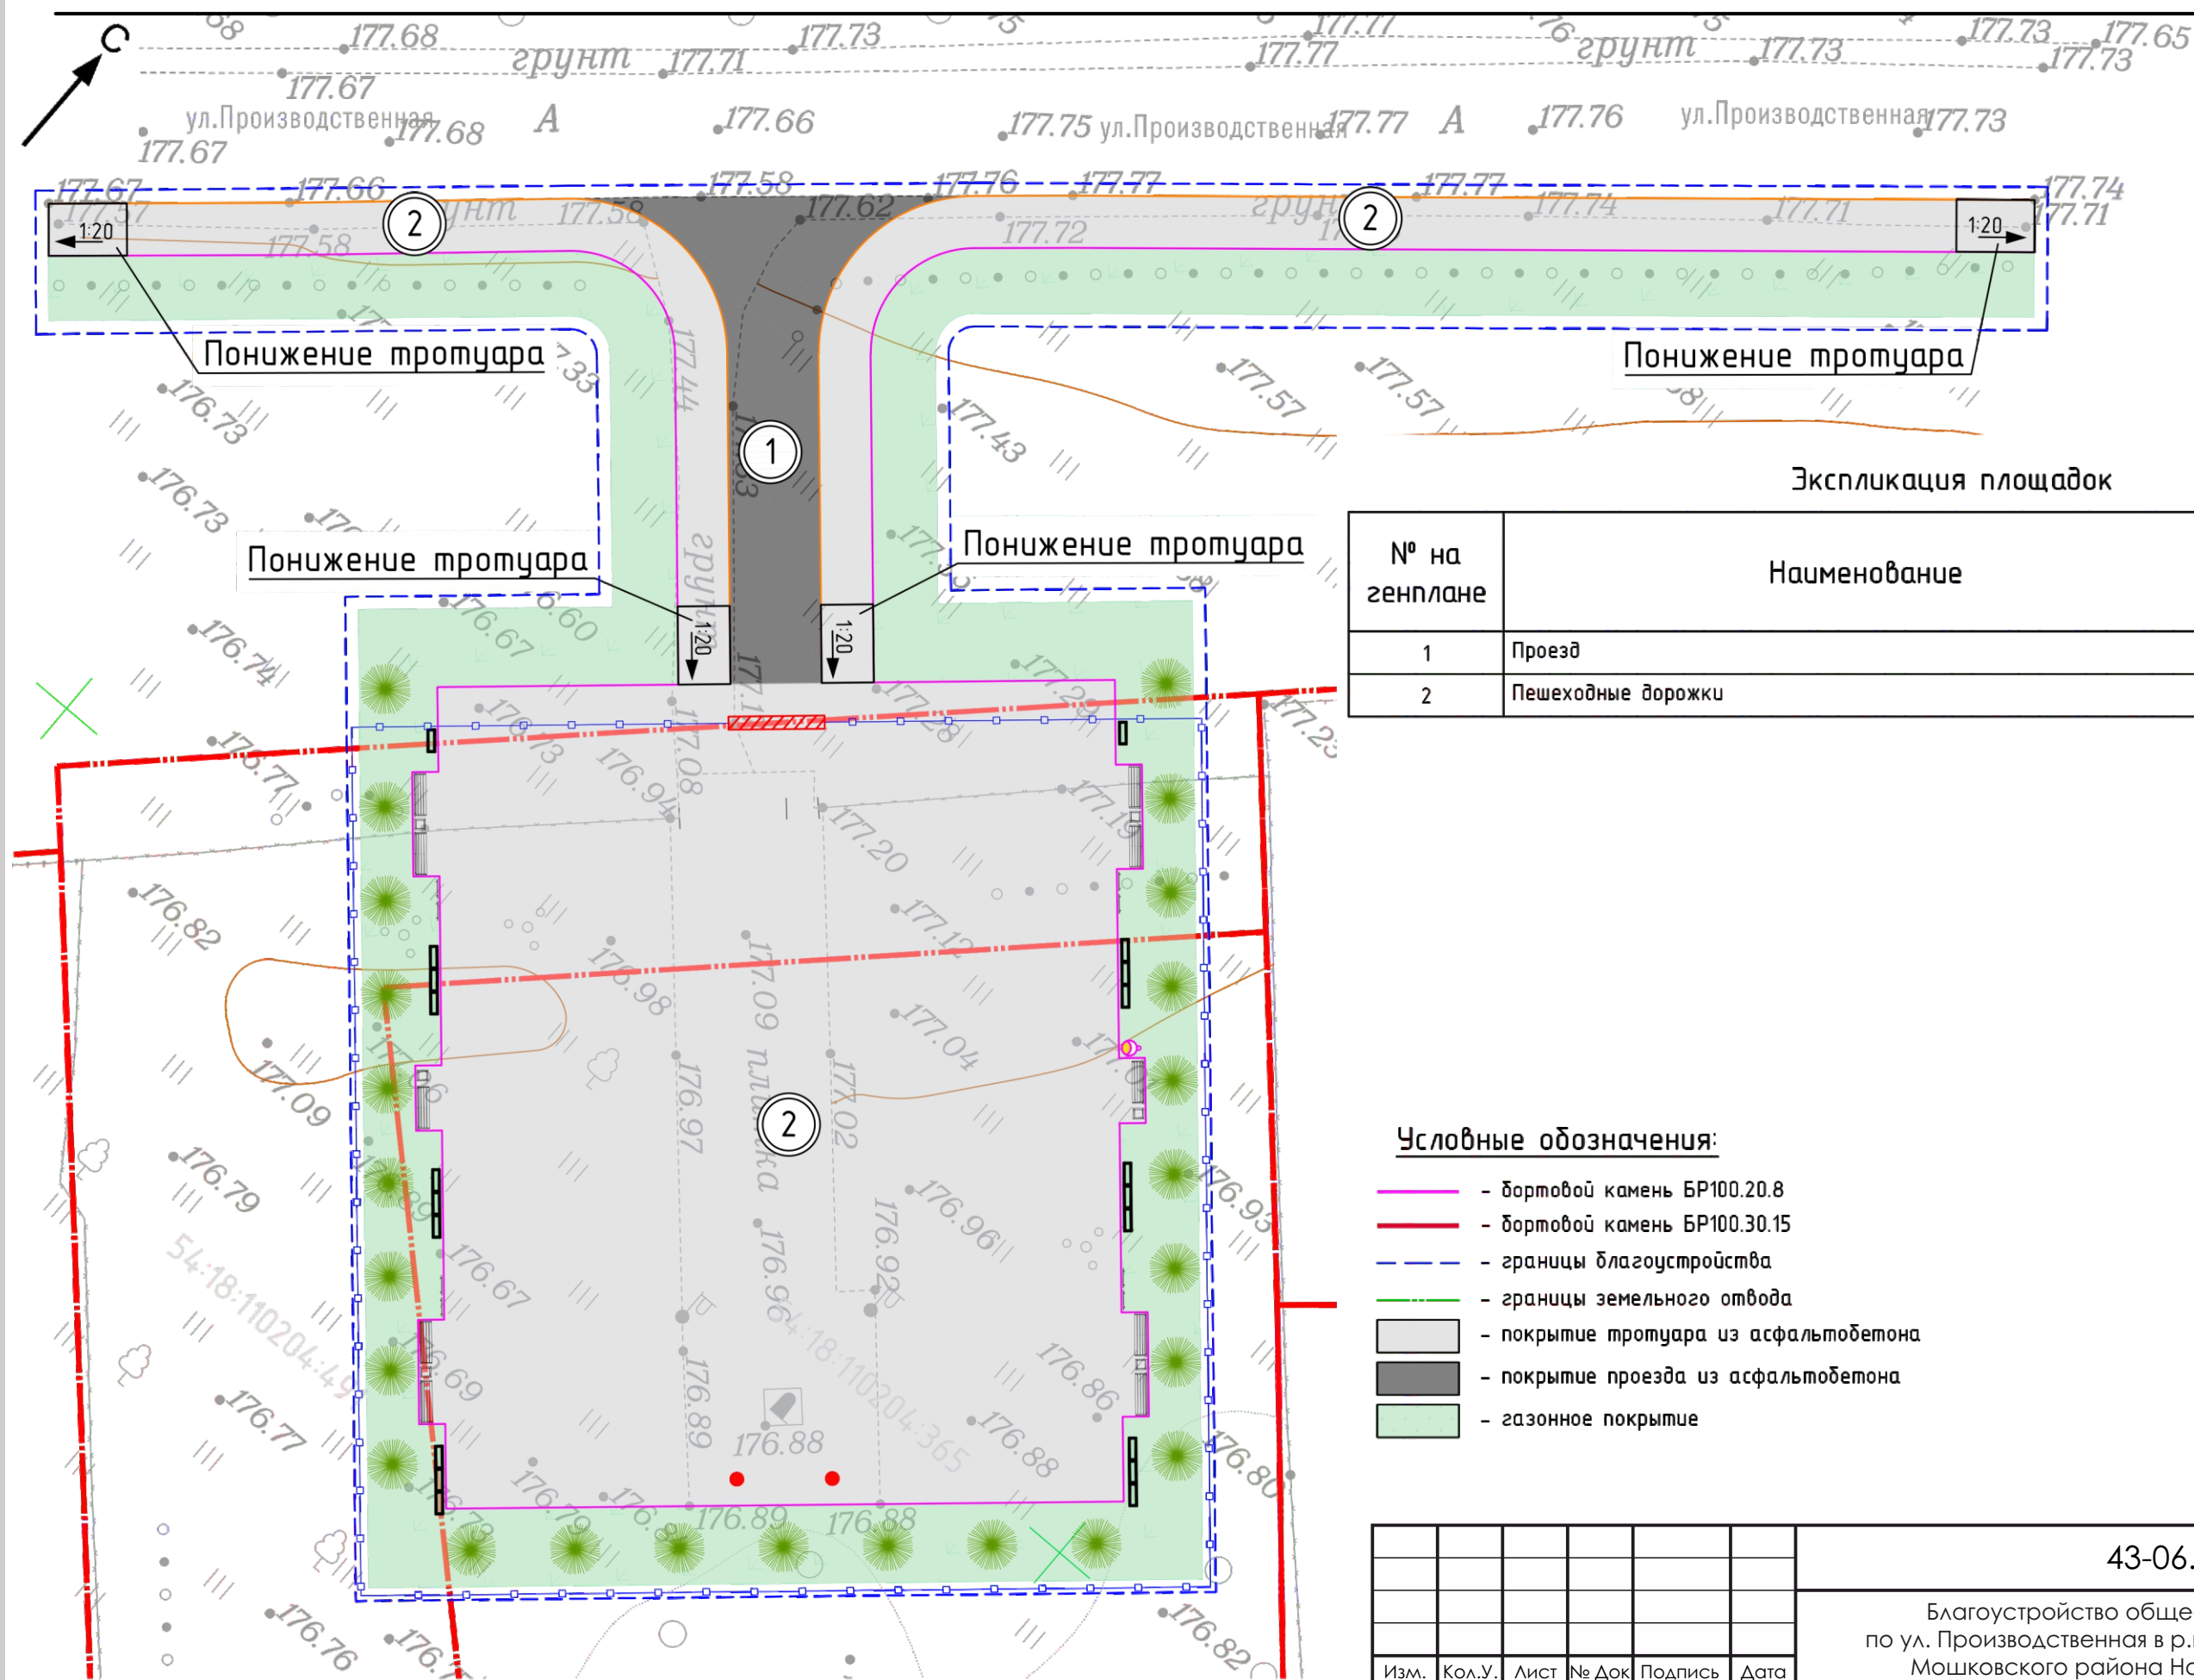

Экспликация площадок

№ на генплане	Наименование	Примечание
1	Проезд	
2	Пешеходные дорожки	

Условные обозначения:


- бортовой камень БР100.20.8
- бортовой камень БР100.30.15
- границы благоустройства
- границы земельного отвода
- покрытие тротуара из асфальтобетона
- покрытие проезда из асфальтобетона
- газонное покрытие




43-06.2025

Благоустройство общественной территории
по ул. Производственная в р.п. Станционно-Ояшинский
Мошковского района Новосибирской области

Изм.	Кол.У.	Лист	№ Док	Подпись	Дата	Схема планировочной организации земельного участка	Стадия	Лист	Листов
Составил							ПД	05	13
Проверил									
Н.Контроль									

ПЛАН РАССТАНОВКИ ОБОРУДОВАНИЯ И ОЗЕЛЕНЕНИЯ

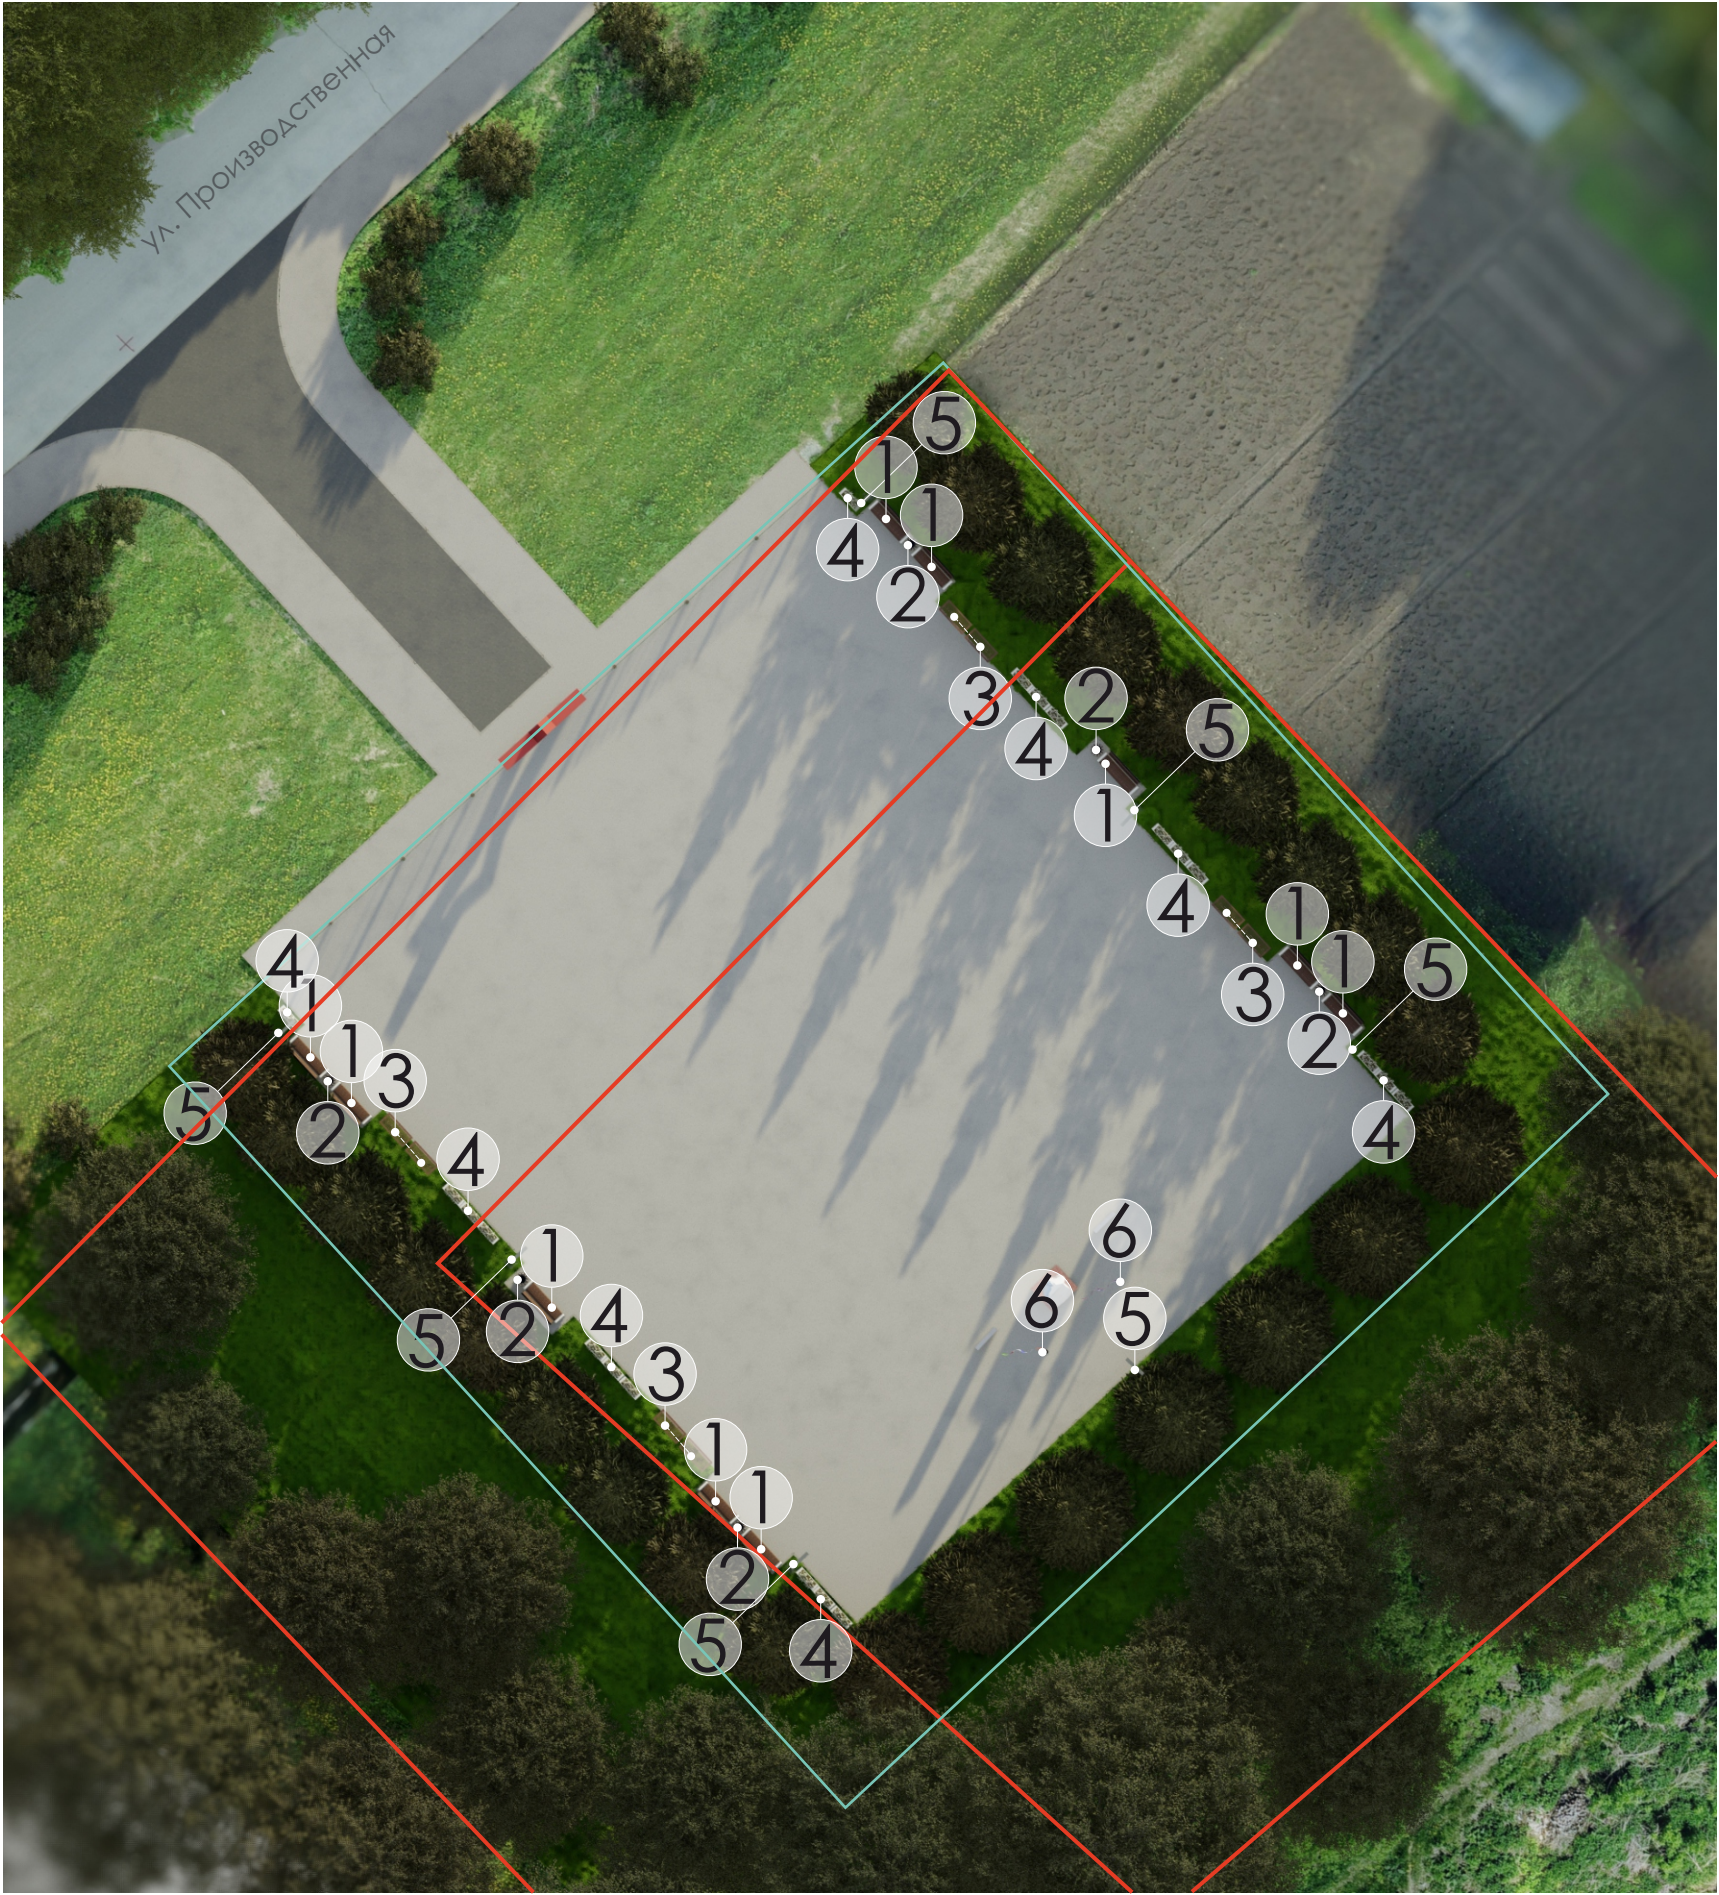

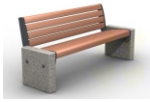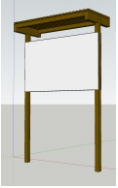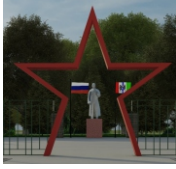
№	Вид	Наименование	Кол-шт	Примеч.
1		Диван городской уличный	10	ООО «СТИМЭКС» Арт. № Д702
2		Урна	6	ООО «СТИМЭКС» Арт. № U11
3		Информац. стенд	8	ООО «СТИМЭКС»
4		Парковый вазон для цветов	20	ООО «СТИМЭКС» Арт. № П706
5		Парковый светодиодный светильник	7	ООО «САРОС»
6		Флагшток с открытым подъемным механизмом	2	ИП Алексеев Евгений Аркадьевич «ФЛАГ.РУ»
6		Арт-объект «Арка»	1	ООО «СТИМЭКС»

№	Вид	Наименование	Кол.
1		Ель обыкновенная, высота 1,5-2,0 м	25


 Границы кадастра
 Ограждение

ЭКСПЛИКАЦИЯ МАЛЫХ АРХИТЕКТУРНЫХ ФОРМ


Урна
(ООО ПК «СТИМЭКС»)

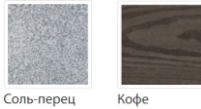


Диван городской уличный
(ООО ПК «СТИМЭКС»)

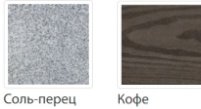

Парковый вазон для цветов
(ООО ПК «СТИМЭКС»)

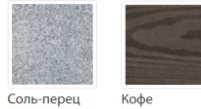

						43-06.2025		
						Благоустройство общественной территории по ул. Производственная в р.п. Станционно-Ояшинский Мошковского района Новосибирской области		
Изм.	Кол.У.	Лист	№ Док	Подпись	Дата			
Составил	Мавропулос В.С.					Экспликация малых архитектурных форм	Стадия	Лист
Проверил	Мальцев И.С.						ПД	07
Н.Контроль	Сиркин А.А.							
								Листов
								13

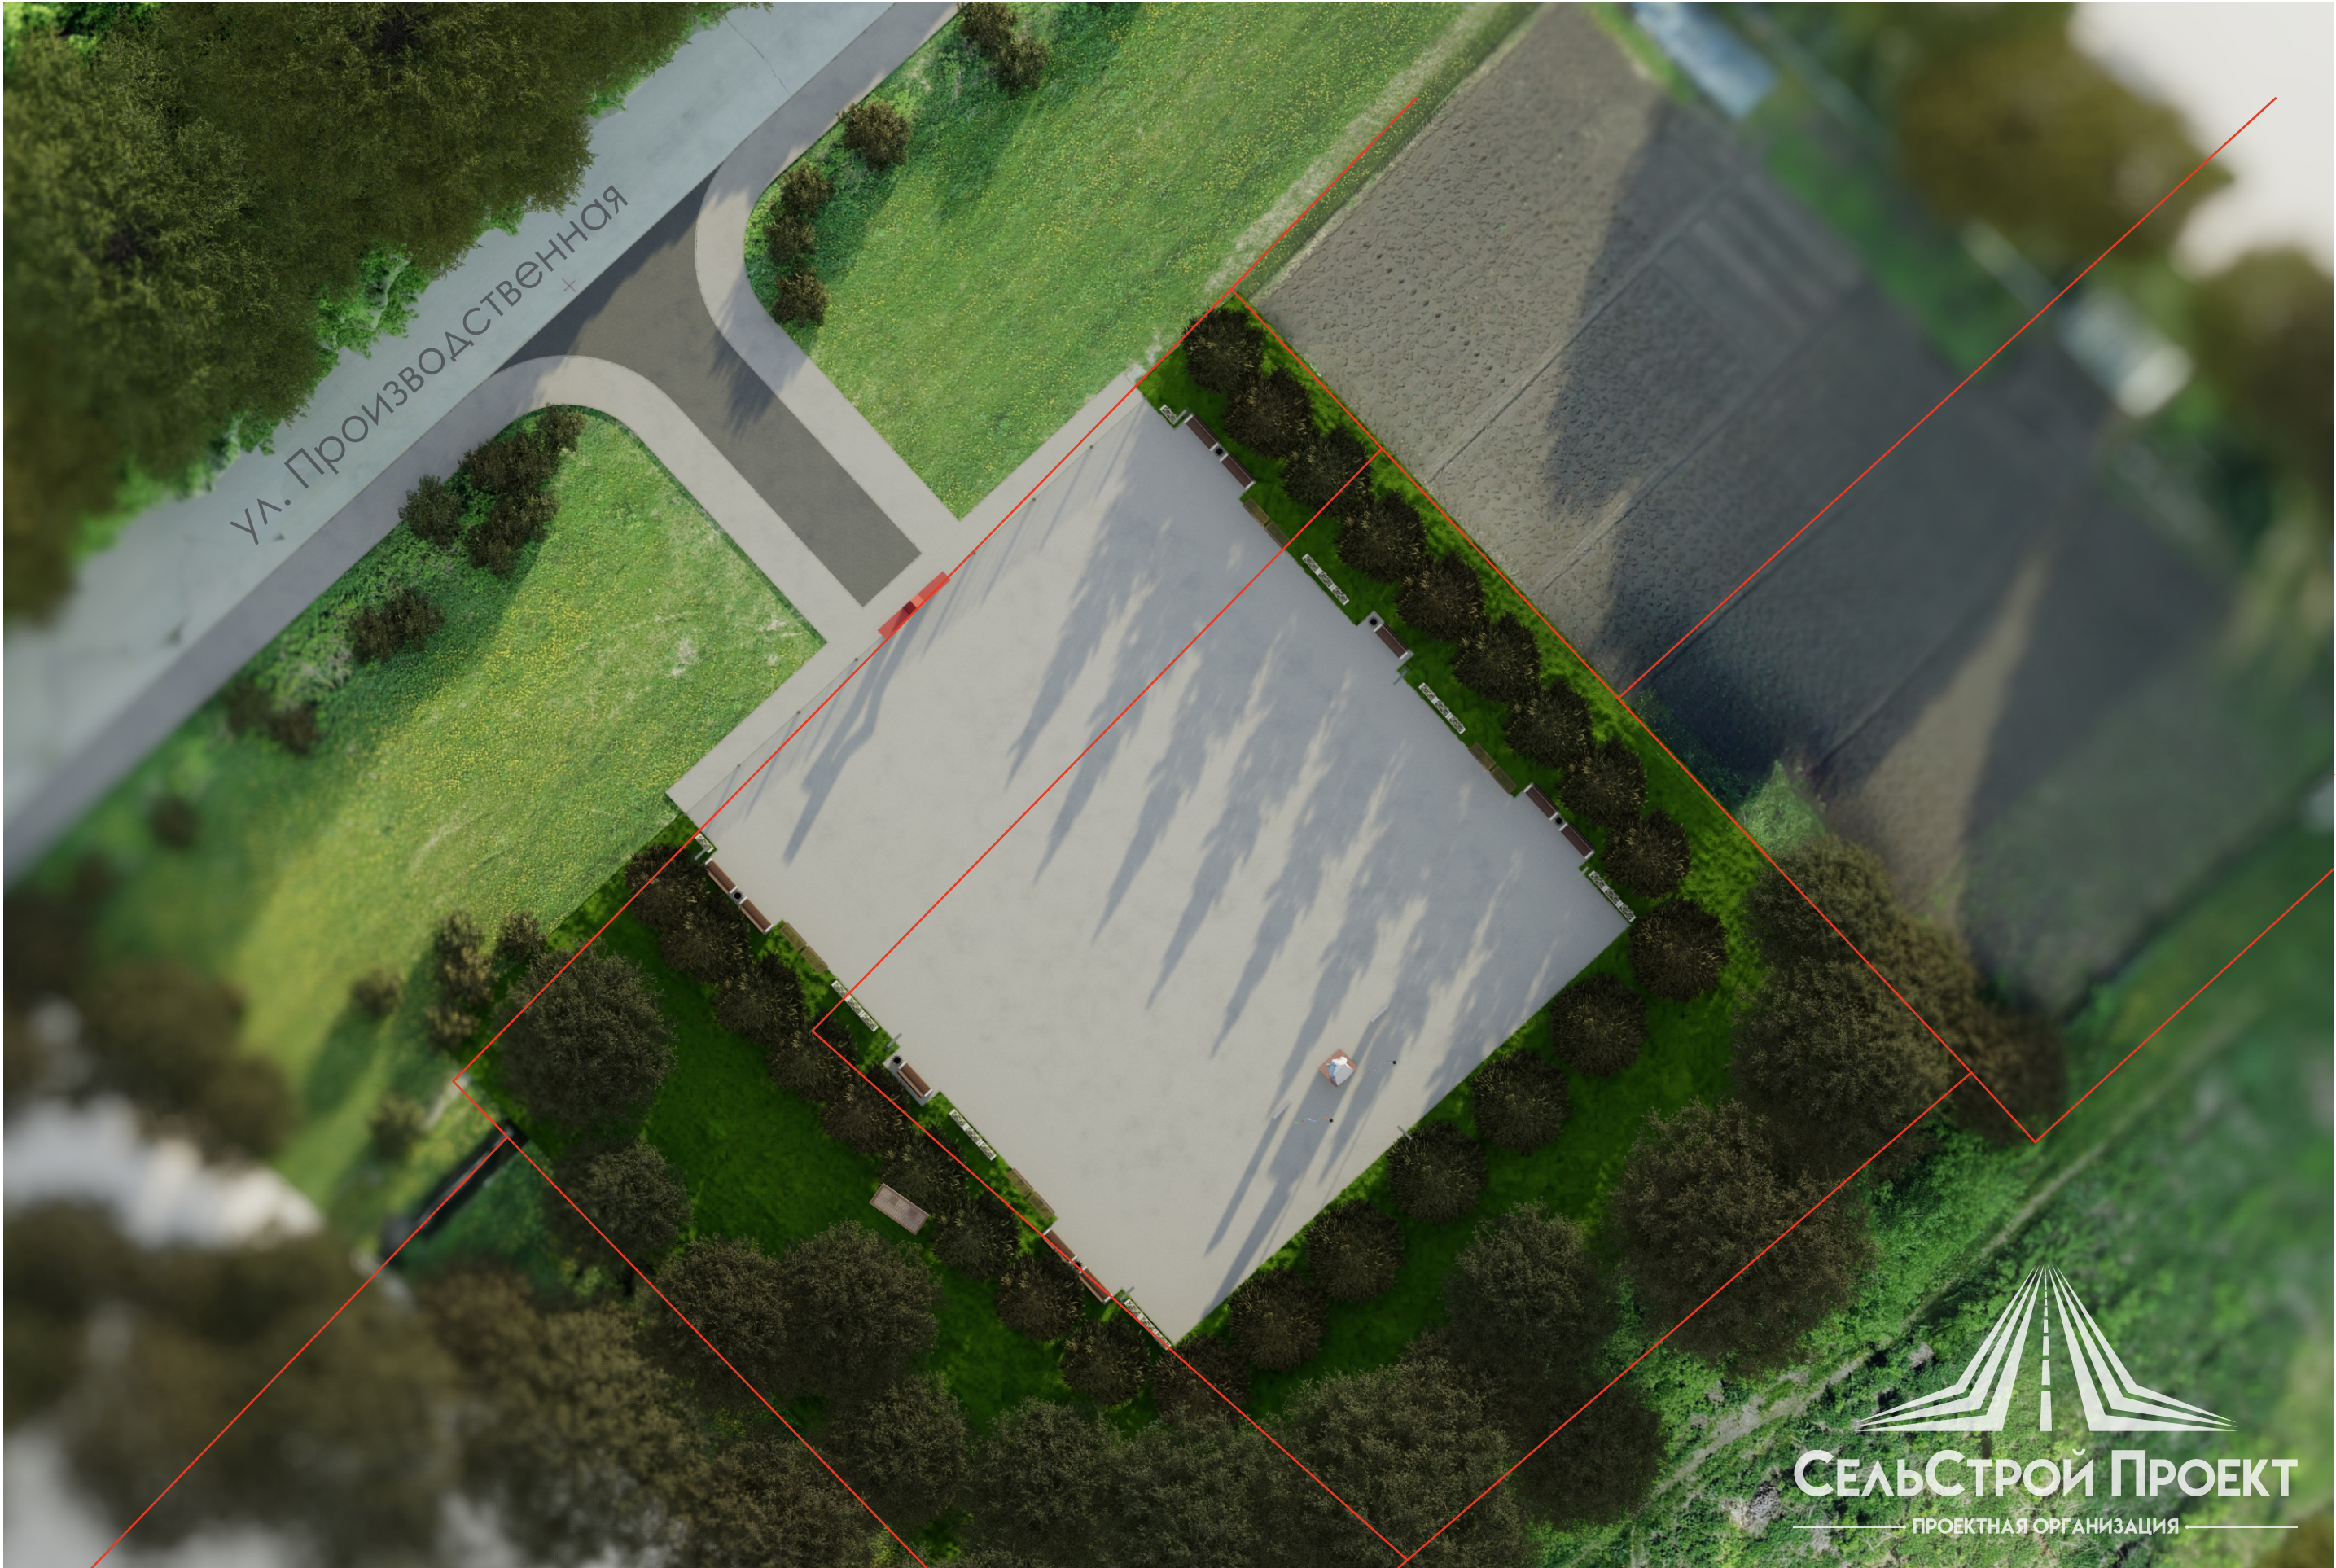

 Границы кадастра

Изм.	Кол.У.	Лист	№ Док	Подпись	Дата

3D визуализация	

Лист
08



Изм.	Кол.У.	Лист	№ Док	Подпись	Дата



Изм.	Кол.У.	Лист	№ Док	Подпись	Дата

3D визуализация

Лист
10



