



СЕЛЬСТРОЙ ПРОЕКТ

ПРОЕКТНАЯ ОРГАНИЗАЦИЯ

ДИЗАЙН-ПРОЕКТ

БЛАГОУСТРОЙСТВО ОБЩЕСТВЕННОЙ ТЕРРИТОРИИ
ПО УЛ. СОВЕТСКАЯ В Г. БОЛОТНОЕ
БОЛОТНИНСКОГО РАЙОНА НОВОСИБИРСКОЙ ОБЛАСТИ



ДИРЕКТОР

Сиркин Александр Александрович



ГИП

Махарынец Александр Сергеевич



АРХИТЕКТОР

Мавропулос Валерия Сергеевна



ВЕДУЩИЙ ИНЖЕНЕР-ПРОЕКТИРОВЩИК

Мальцев Иван Сергеевич



Г. НОВОСИБИРСК
УЛ. ЯДРИНЦЕВСКАЯ, 71
ОФИС 12



+7 (383) 305 44 01
+7 (913) 762 9040



SSPSIB@YA.RU

НОВОСИБИРСК, 2024





ДИЗАЙН-ПРОЕКТ

Благоустройство общественной территории
по ул. Советская в г. Болотное
Болотнинского района Новосибирской области

Шифр: 118-08.2024

Стадия: проектная документация

Директор: Сиркин А.А.


ГИП: Махарынец А.С.

Архитектор: Мавропулос В.С.


Инженер: Мальцев И.С.

Новосибирск, 2024

СИТУАЦИОННАЯ СХЕМА

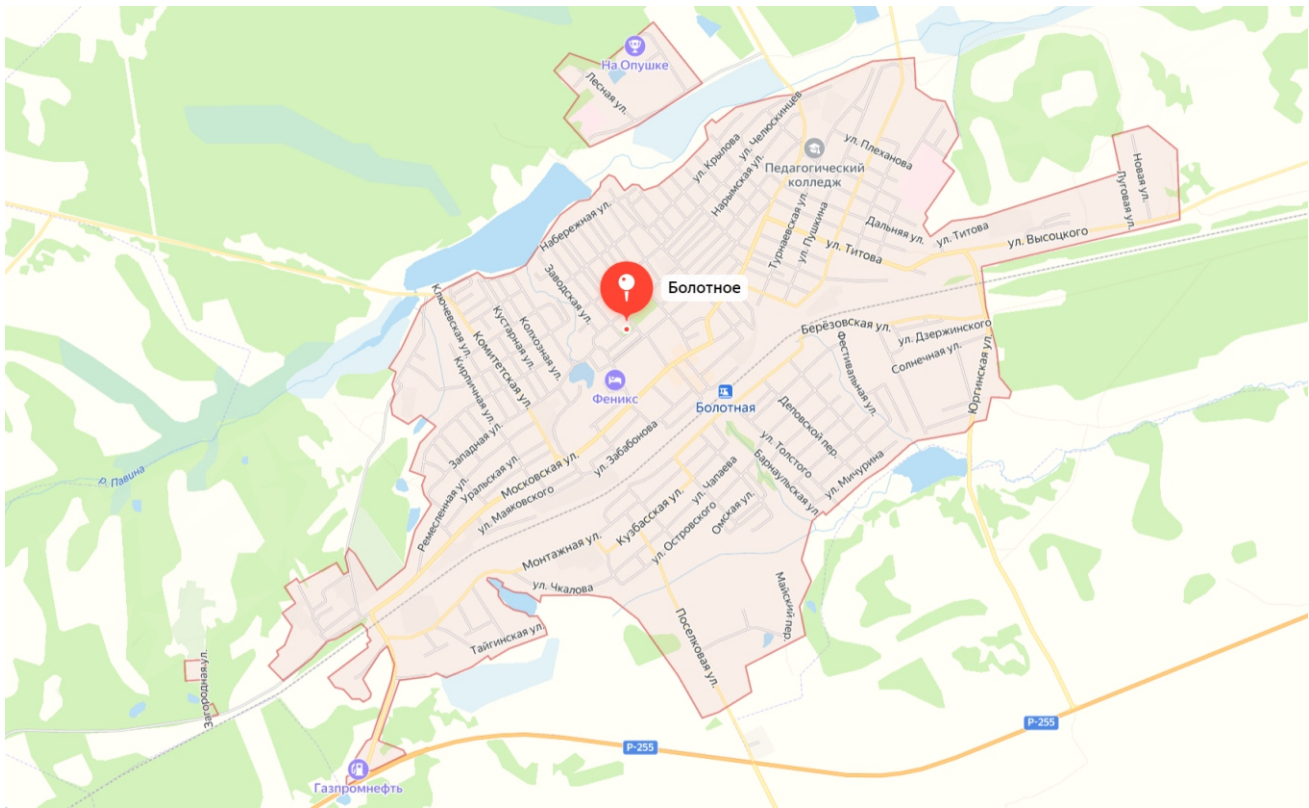

ОПОРНЫЙ ПЛАН

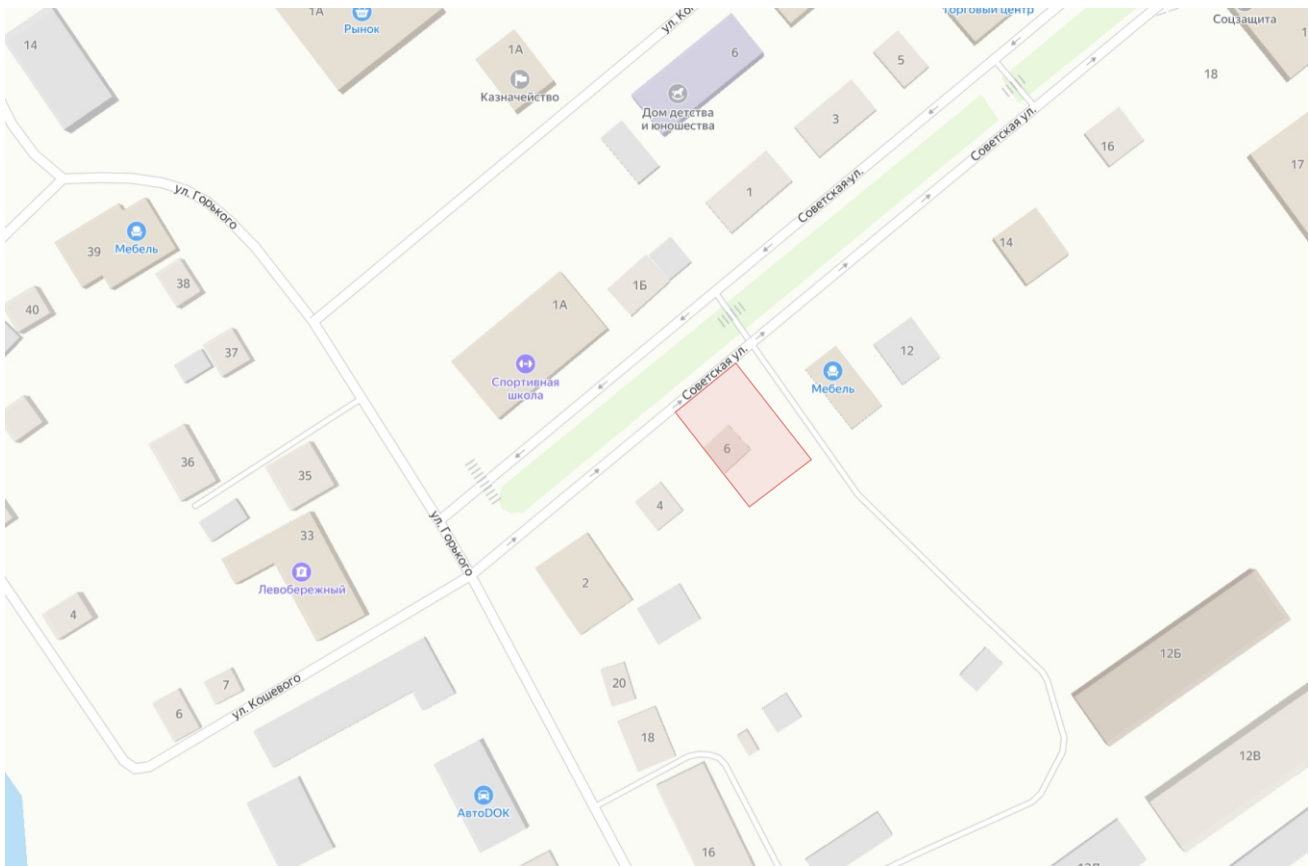

Условные обозначения: - граница проектируемого участка

ХАРАКТЕРИСТИКА СУЩЕСТВУЮЩЕГО БЛАГОУСТРОЙСТВА


Территория общественного пространства располагается вдоль автодороги по ул. Советская. Газон нарушен. Элементы малых архитектурных форм - урны, диваны, детское оборудование, спортивное оборудование отсутствуют.

ФОТОФИКСАЦИЯ СУЩЕСТВУЮЩЕГО БЛАГОУСТРОЙСТВА




						118-08.2024			
						Благоустройство общественной территории по ул. Советская в г. Болотное Болотнинского района Новосибирской области			
Изм.	Кол.У.	Лист	№ Док	Подпись	Дата	Градостроительный анализ	Стадия	Лист	Листов
Составил	Мавропулос В.С						ПД	02	11
Проверил	Мальцев И.С								
Н.Контроль	Сиркин А.А.								
									

ПЛАН РАССТАНОВКИ ОБОРУДОВАНИЯ

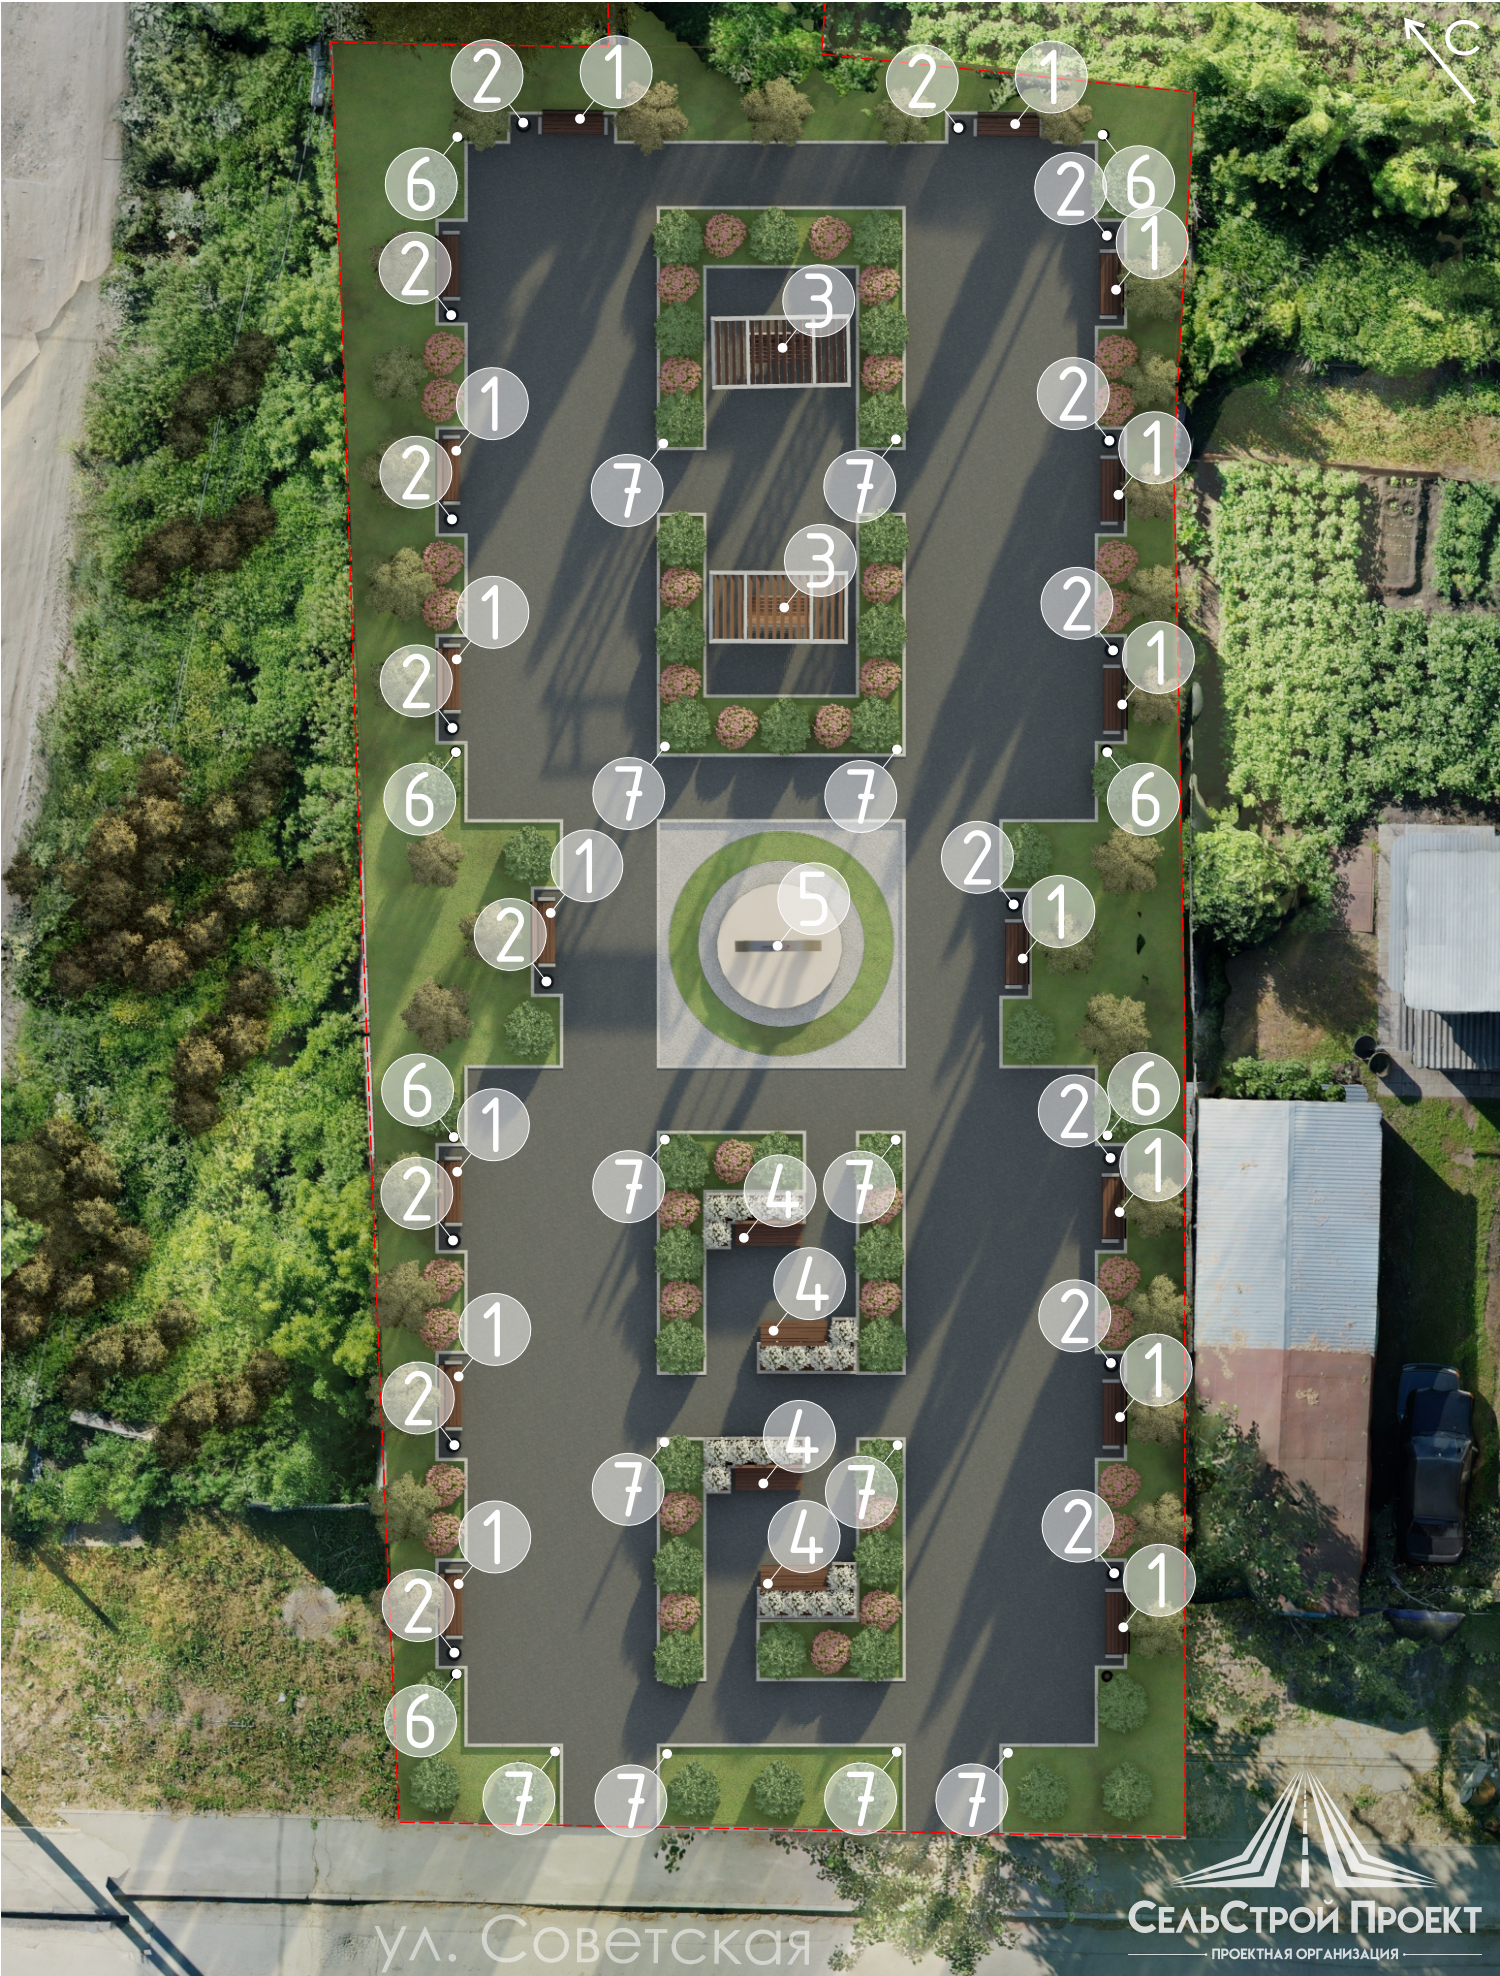

УСЛОВНЫЕ ОБОЗНАЧЕНИЯ

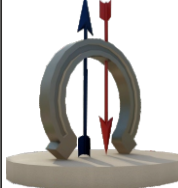№	Вид	Наименование	Кол-шт	Примеч.
1	 Цвет: кофе	Диван городской уличный	16	ООО «СТИМЭКС» Арт. № D2-450mm
2	 Цвет: кофе	Металлическая урна для мусора уличная	16	ООО «СТИМЭКС» Арт. № U650
3	 Цвет: кофе	Качели с навесом	2	ООО «СТИМЭКС» Арт. № Качели-01
4	 Цвет: кофе	Скамья консольная на цветочнице	2	ООО «СТИМЭКС» Арт. № ЦВ6_С711
5		Арт-объект	1	ООО «СТИМЭКС»
6		Стрит Премьер	8	ООО ПК «ALFRESCO»
7		Соло (1,5м)	12	ООО ПК «ALFRESCO»

 Кадастровые границы

ПЛАН РАССТАНОВКИ ОЗЕЛЕНЕНИЯ И ОГРАЖДЕНИЯ



УСЛОВНЫЕ ОБОЗНАЧЕНИЯ

№	Вид	Наименование	Кол-во
1		Дерен сибирский белый, высота 1,25-1,5 м	47
2		Спирея японская, высота 1,0-1,25 м	24
3		Туя западная, высота 1,5-2,0 м	31

Ограждение
«Евроштанетник, тип: шахматка, вертикально»

Примечания
0 - номер элемента озеленения
00 - количество элементов озеленения

ЭКСПЛИКАЦИЯ МАЛЫХ АРХИТЕКТУРНЫХ ФОРМ

Металлическая урна для мусора уличная
АРТ. U650 (ООО ПК «СТИМЭКС»)



Диван городской уличный
АРТ. D2-450mm (ООО ПК «СТИМЭКС»)



Скамья консольная
АРТ. ЦВ6_С711 (ООО ПК «СТИМЭКС»)




Качели с навесом
(ООО ПК «СТИМЭКС»)



Уличное освещение
(ООО ПК «ALFRESCO»)



Ограждение «Евроштакетник»
(ООО «ЗАБОР154»)

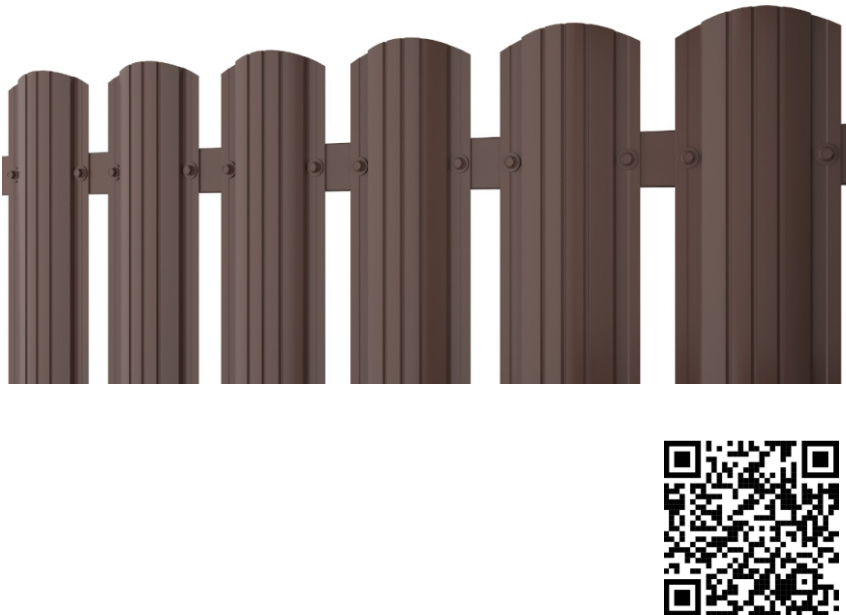

						118-08.2024			
						Благоустройство общественной территории по ул. Советская в г. Болотное Болотнинского района Новосибирской области			
Изм.	Кол.У.	Лист	№ Док	Подпись	Дата	Экспликация малых архитектурных форм	Стадия	Лист	Листов
Составил	Мавропулос В.С						ПД	06	11
Проверил	Мальцев И.С								
Н.Контроль	Сиркин А.А.								



Изм.	Кол.У.	Лист	№ Док	Подпись	Дата



Изм.	Кол.У.	Лист	№ Док	Подпись	Дата





Изм.	Кол.У.	Лист	№ Док	Подпись	Дата

3D визуализация



						3D визуализация	Лист
Изм.	Кол.У.	Лист	№ Док	Подпись	Дата		11