

СОВЕТ ДЕПУТАТОВ ГОРОДА НОВОСИБИРСКА

РЕШЕНИЕ

ПРОЕКТ

О внесении изменений в решение Совета депутатов города Новосибирска от 24.06.2009 № 1288 «О Правилах землепользования и застройки города Новосибирска»

В соответствии с Градостроительным кодексом Российской Федерации, Федеральными законами от 06.10.2003 № 131-ФЗ «Об общих принципах организации местного самоуправления в Российской Федерации», от 14.03.2022 № 58-ФЗ «О внесении изменений в отдельные законодательные акты Российской Федерации», постановлением Правительства Новосибирской области от 11.02.2025 № 54-п «Об установлении случаев утверждения проектов генеральных планов, проектов правил землепользования и застройки, проектов планировки территории, проектов межевания территории, внесения изменений в указанные проекты без проведения общественных обсуждений или публичных слушаний», руководствуясь статьей 35 Устава города Новосибирска, Совет депутатов города Новосибирска РЕШИЛ:

1. Внести в решение Совета депутатов города Новосибирска от 24.06.2009 № 1288 «О Правилах землепользования и застройки города Новосибирска» (в редакции решений Совета депутатов города Новосибирска от 26.05.2010 № 69, от 28.09.2010 № 139, от 28.04.2011 № 360, от 27.06.2012 № 642, от 19.09.2012 № 674, от 27.02.2013 № 797, от 26.06.2013 № 898, от 26.02.2014 № 1047, от 22.10.2014 № 1199, от 26.11.2014 № 1221, от 31.03.2015 № 1315, от 02.12.2015 № 94, от 23.06.2016 № 231, от 19.10.2016 № 285, от 14.02.2017 № 353, от 19.06.2017 № 467, от 25.10.2017 № 501, от 01.12.2017 № 517, от 23.05.2018 № 625, от 05.12.2018 № 705, от 24.04.2019 № 776, от 19.06.2019 № 821, от 25.09.2019 № 844, от 04.12.2019 № 877, от 18.03.2020 № 938, от 28.10.2020 № 15, от 30.06.2021 № 159, от 25.05.2022 № 348, от 12.07.2022 № 391, от 26.10.2022 № 431, 22.03.2023 № 501, от 28.06.2023 № 551, от 21.12.2023 № 635, от 27.03.2024 № 670, от 29.05.2024 № 707, от 19.06.2024 № 749, от 01.07.2024 № 776, от 04.12.2024 № 832, от 26.03.2025 № 898, от 28.05.2025 № __) следующие изменения:

1.1. В приложении 2 зону научно-производственную (П-3) в границах территории изменить на зону природную (Р-1), зону озеленения (Р-2), зону объектов культуры и спорта (Р-4), подзону застройки жилыми домами смешанной этажности различной плотности застройки (Ж-1.1), подзону специализированной многоэтажной общественной застройки (ОД-4.3), зону объектов дошкольного, начального общего, основного общего и среднего общего образования (ОД-5) согласно приложению 1.

1.2. В приложении 8:

1.2.1. Карту границ территорий, предусматривающих осуществление комплексного развития территории, изложить в редакции приложения 2 к настоящему решению.

1.2.2. Приложение 173 к карте границ территорий, предусматривающих осуществление комплексного развития территории, изложить в редакции приложения 3 к настоящему решению.

2. Решение вступает в силу на следующий день после его официального опубликования.

3. Контроль за исполнением решения возложить на постоянную комиссию Совета депутатов города Новосибирска по градостроительству и постоянную комиссию Совета депутатов города Новосибирска по муниципальной собственности.

Председатель Совета депутатов
города Новосибирска

Д. В. Асанцев

Мэр города Новосибирска

М. Г. Кудрявцев

Фрагмент карты градостроительного зонирования территории города Новосибирска




Масштаб 1 : 25 000

Карта границ территорий, предусматривающих осуществление комплексного развития территории

Приложение 2
к решению Совета депутатов
города Новосибирска
от _____ № _____


Приложение 8
к решению Совета депутатов
города Новосибирска
от 24.06.2009 № 1288

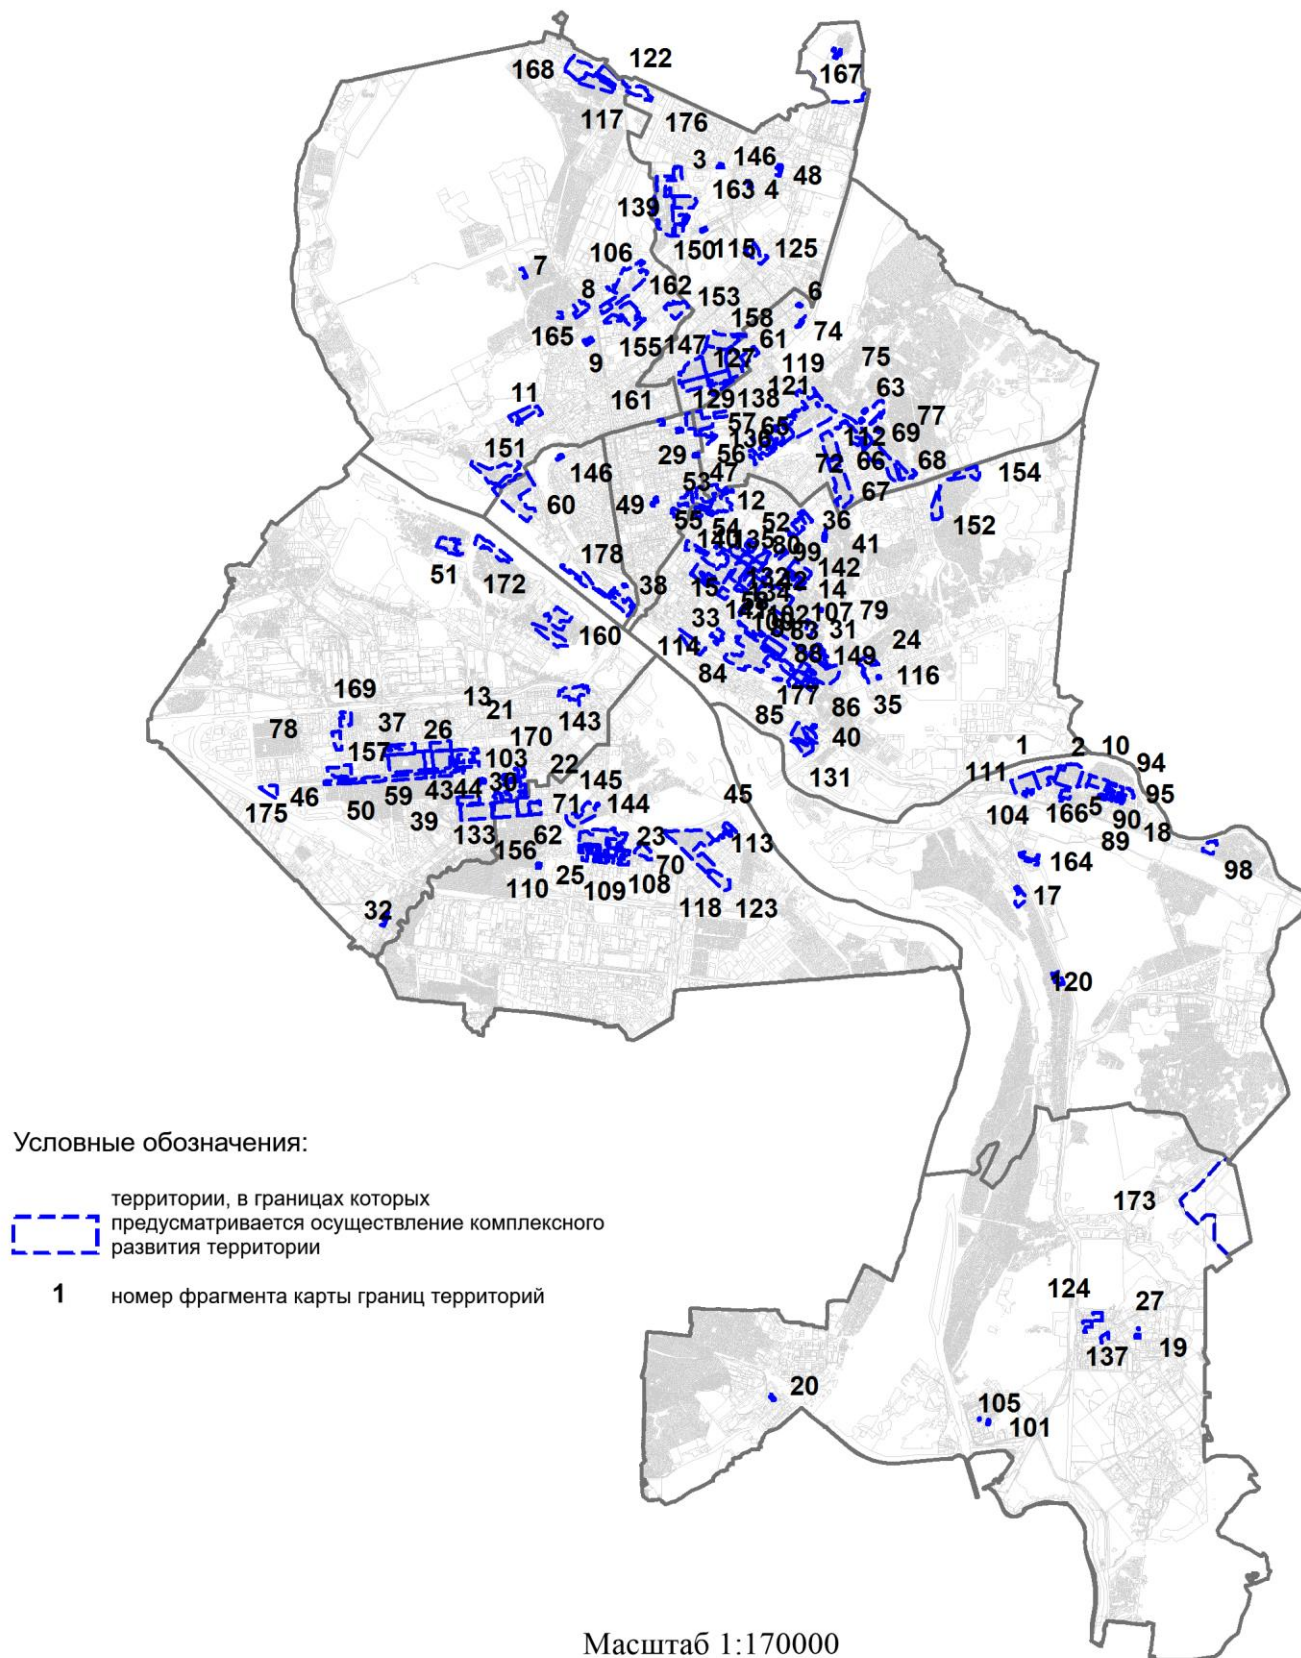

Приложение 173 к карте границ
территорий, предусматривающих
осуществление комплексного
развития территории

Фрагмент карты границ территорий, предусматривающих осуществление
комплексного развития территории

173 территория по улице Тимакова

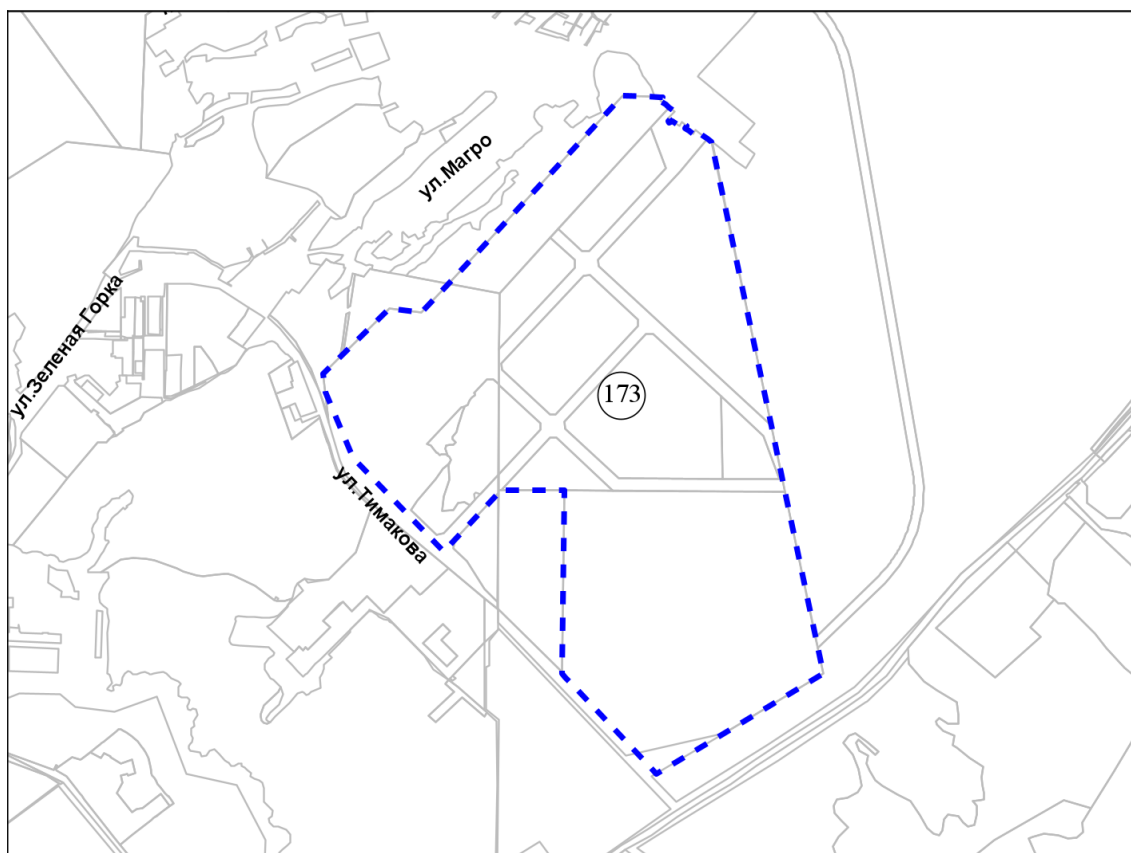

Масштаб 1:30 000