



Схема планировочной организации земельного участка

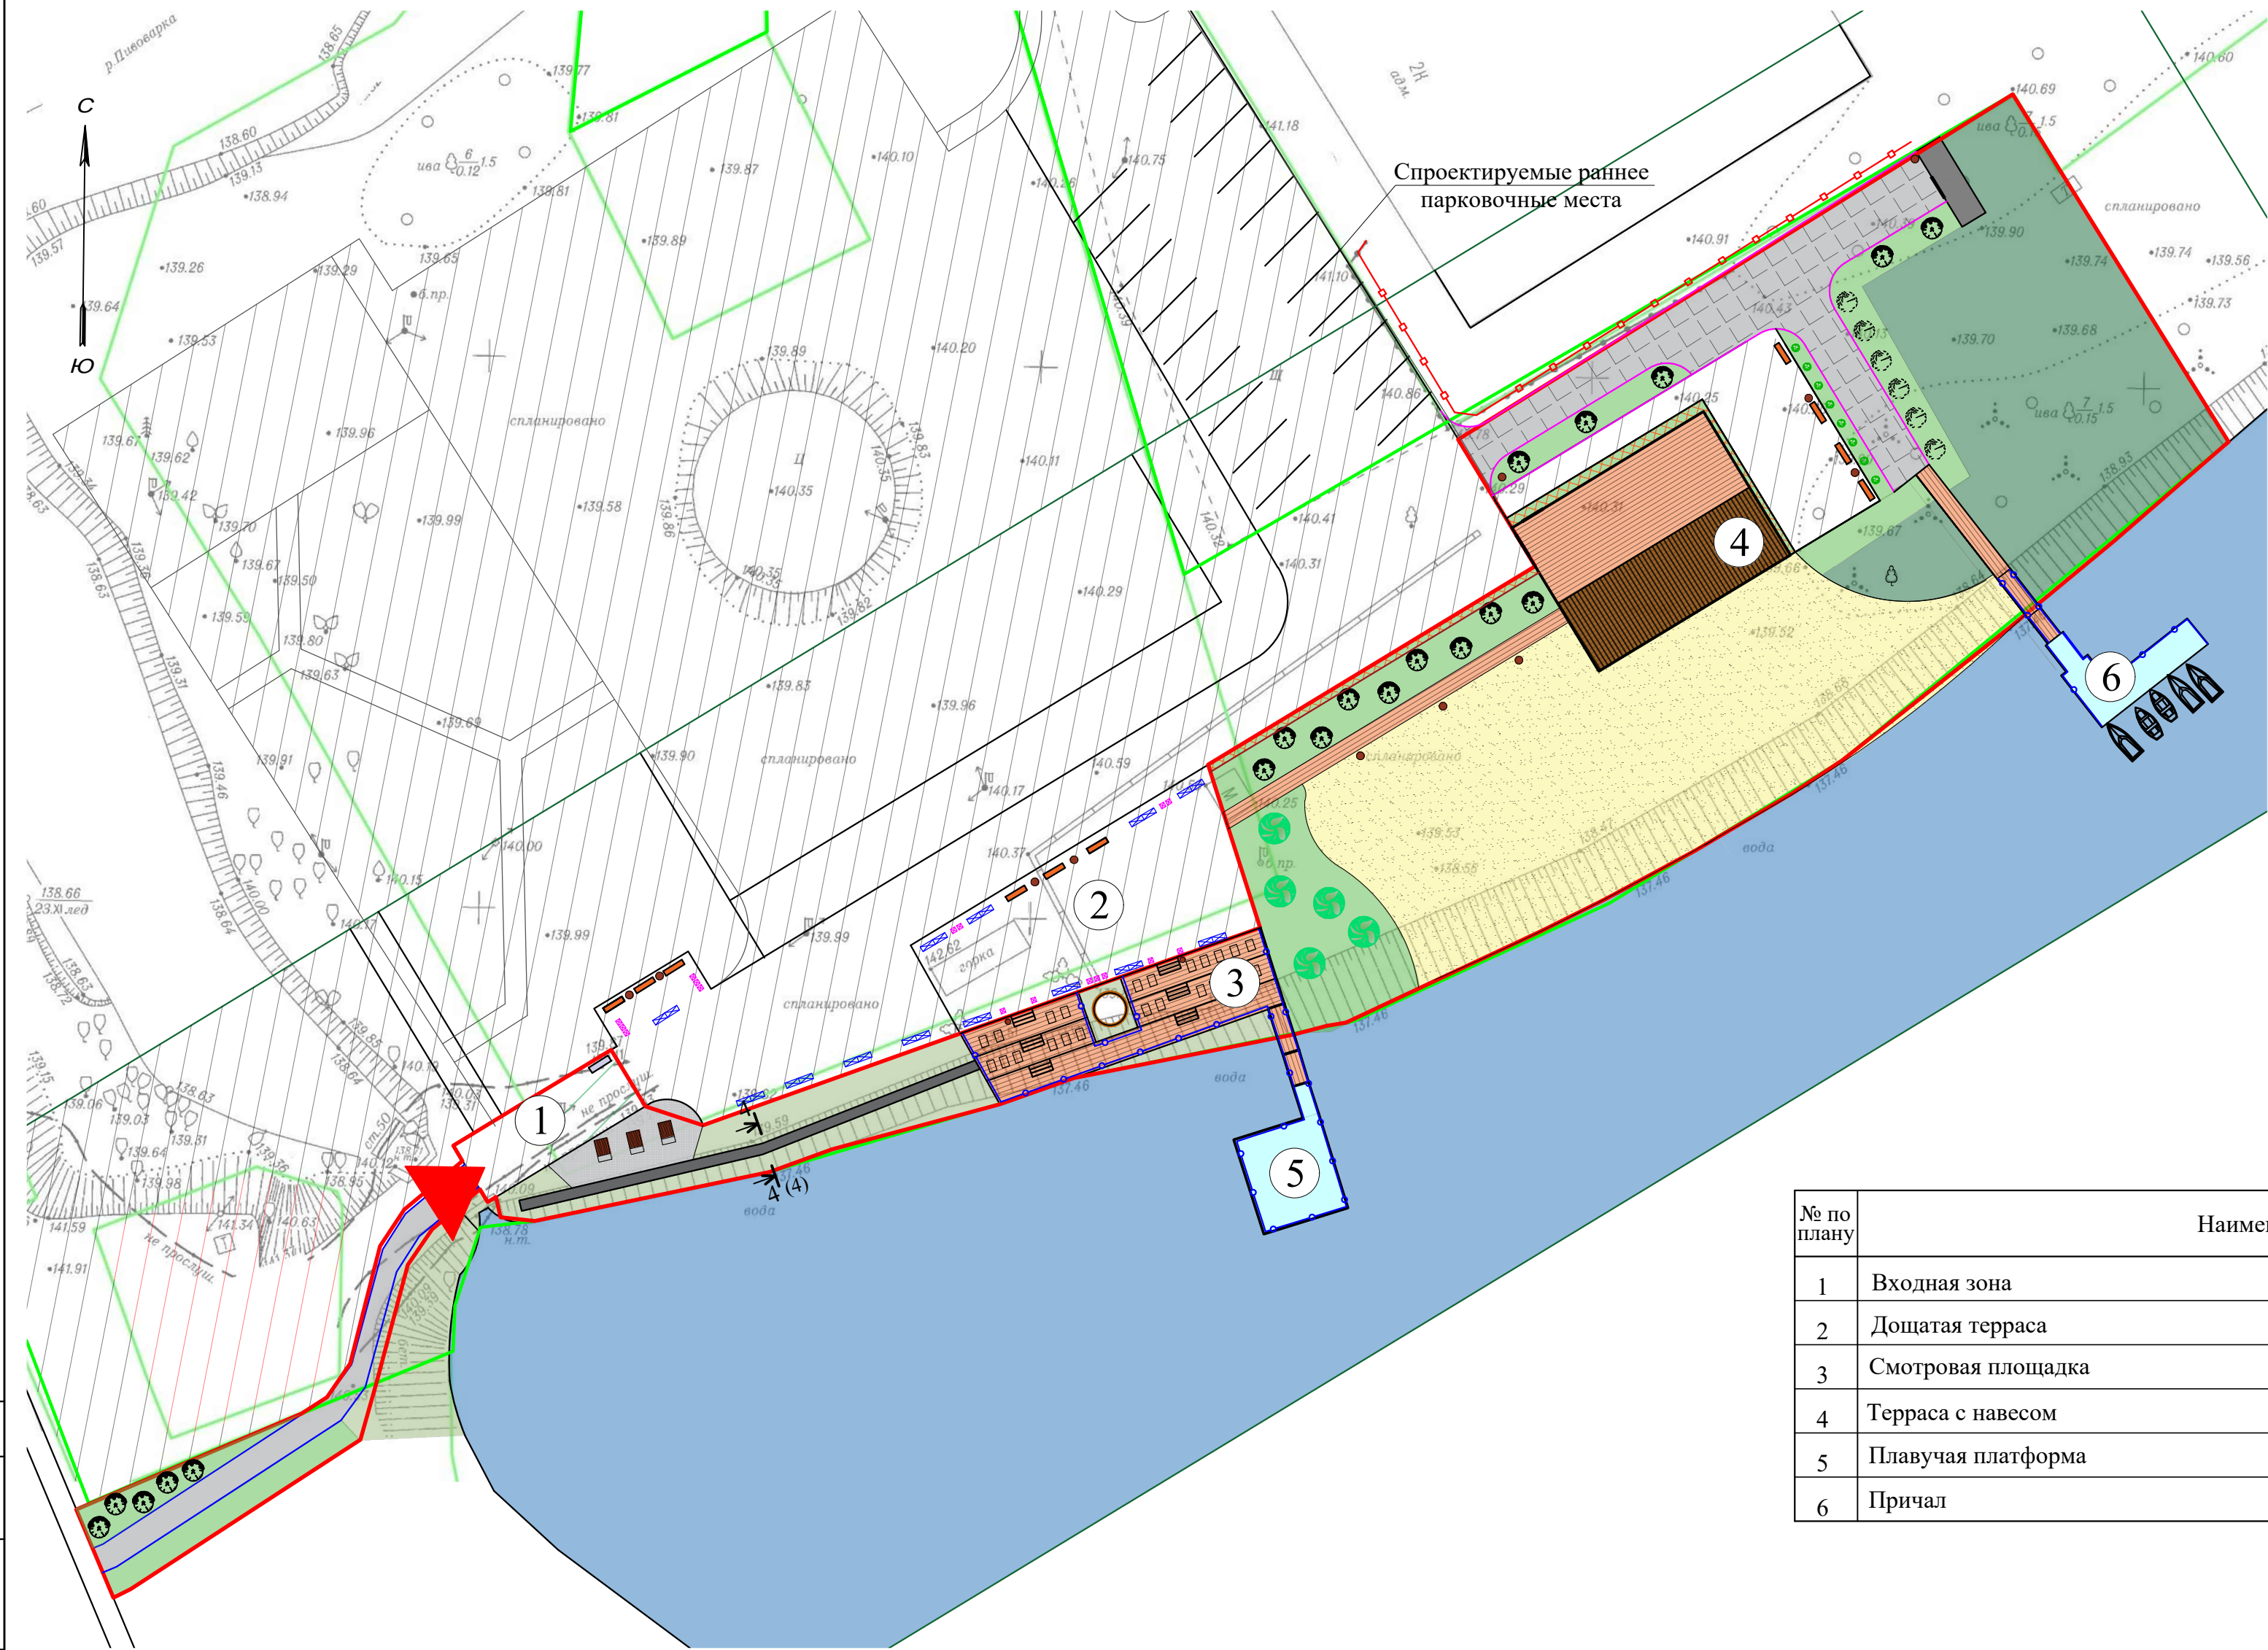

Ситуационный план М1:3000

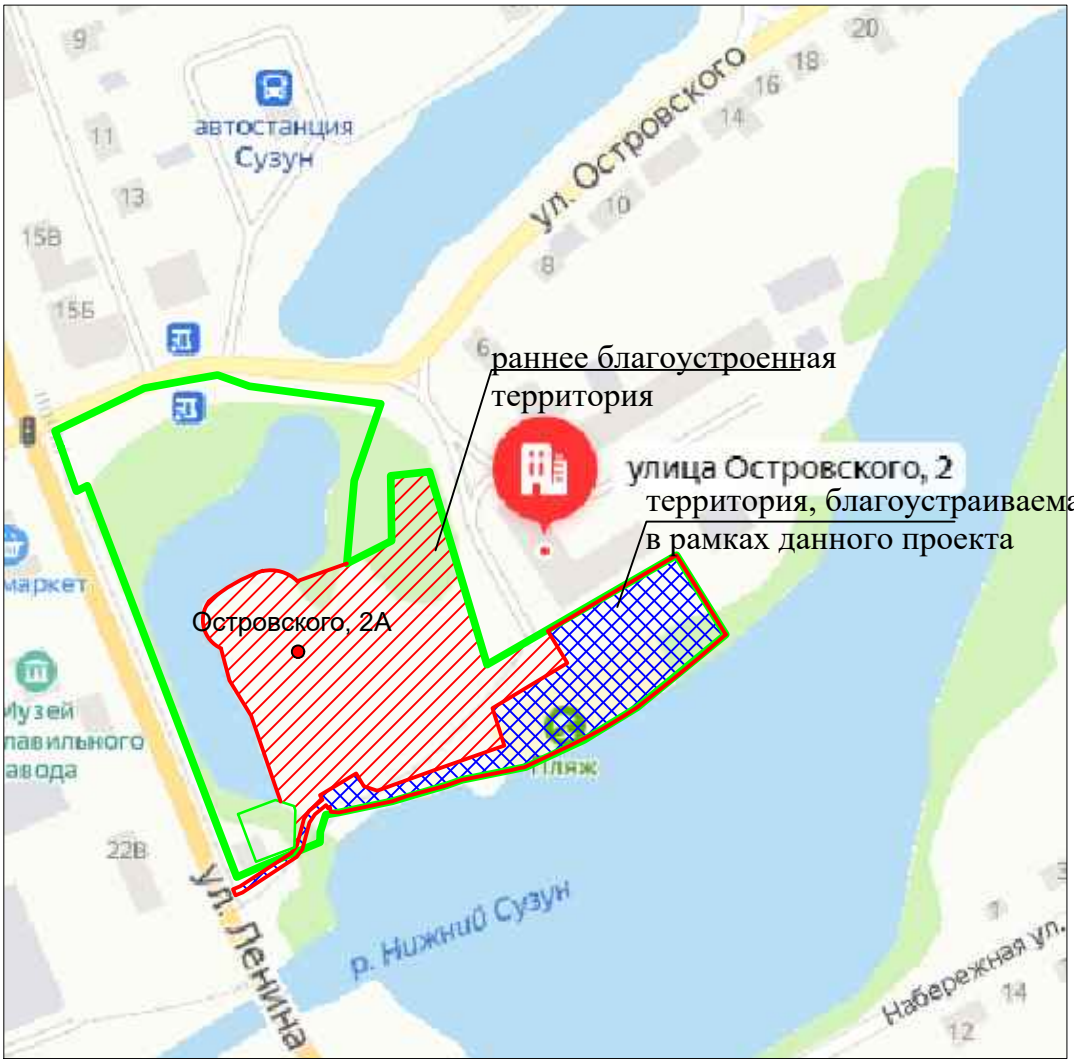

Экспликация площадок

№ по плану	Наименование	Площадь, м2	Примечание
1	Входная зона	244,0	проектируемая
2	Дошчатая терраса	370,0	существующая
3	Смотровая площадка	183,0	проектируемая
4	Терраса с навесом	146,0	проектируемая
5	Плавучая платформа	77,0	проектируемая
6	Причал	52,0	проектируемый

Условные обозначения:

- металлическое ограждение h=0,9м
- металлическое ограждение h=0,8м
- граница благоустройства
- граница земельного участка
- главный вход
- существующий туалет
- арт-объект "объемная надпись"
- информационный стенд
- навес
- скамейка
- урна
- ограждение с девичьим виноградом

- вазон №1
- вазон №2
- опора для отдыха
- сиденье для отдыха
- понтонные причалы
- проектируемые деревья и кустарники



Примечание
Смотреть разрез 4-4 на листе 4.

						84/21 - ПЗУ			
						ул. Островского 2А, р.п. Сузун, Сузунский район, Новосибирская область			
Изм	Кол.уч	Лист	№докум	Подп.	Дата	Благоустройство набережной р. Нижний Сузун и р. Пивоварка при "Екатерининской площади" в р. п. Сузун Сузунского района Новосибирской области	Стадия	Лист	Листов
Разраб.		Гусева			12.2021		П	1	11
Проверил		Шестакова			12.2021				
ГИП		Шестакова			12.2021				
Н.контр.		Хохлова			12.2021	Схема планировочной организации земельного участка. Ситуационный план М1:3000	ООО "Разнострой"		



№ по плану	Наименование	Площадь, м2	Примечание
1	Входная зона	244,0	проектируемая
2	Дошатая терраса	370,0	существующая
3	Смотровая площадка	183,0	проектируемая
4	Терраса с навесом	146,0	проектируемая
5	Плавучая платформа	77,0	проектируемая
6	Причал	52,0	проектируемая
7	Детская площадка	466,3	существующая
8	Центральная площадь	3316,0	существующая

Спроектируемые раннее
парковочные места

 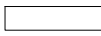Поз.	Обозначение	Наименование	Кол-во	Примеч.
1		Сиденье для отдыха	20	700x1470x1290
2		Ограждение с девичьим виноградом	72,2 м.п.	
3		Скамья	15	2000x800x500
4		Арт-объект "объемная надпись"	1	13500x1100x280
5		Урна	18	510x505x800
6		Информационный стенд	2	700x500x2500
7		Опора для отдыха	3	1200x180x2700
8		Навес	1	9000x20000x3000
9		Вазоны №1	16	2580x400x500
10		Вазоны №2	30	440x440x500
11		Спасательные круги	20	Ø770мм
12		Метал. ограждение h-0,9м	108 м.п.	
13		Метал. ограждение h-0,7м	70 м.п.	
14		Существующий туалет	1	
15		Существующая площадка ТБО	1	
16		Существующая скамейка	30	
17		Существующая урна	22	



- граница благоустройства


- - существующий туалет

Примечание.
Все МАФы поставляются готовыми изделиями и показаны условно.

						84/21 - ПЗУ			
						ул. Островского 2А, р.п. Сузун, Сузунский район, Новосибирская область			
Изм	Кол.уч	Лист	№ докум	Подп.	Дата	Благоустройство набережной р. Нижний Сузун и р. Пивоварка при "Екатерининской площади" в р. п. Сузун Сузунского района Новосибирской области	Стадия	Лист	Листов
Разраб.		Гусева		<i>Дк</i>	12.2021		П	8	
Проверил		Шестакова		<i>Шш</i>	12.2021				
ГИП		Шестакова		<i>Шш</i>	12.2021	План расстановки МАФ. М1:600	ООО "Разнострой"		
Н.контр.		Хохлова		<i>Хх</i>	12.2021				



3. Скамья

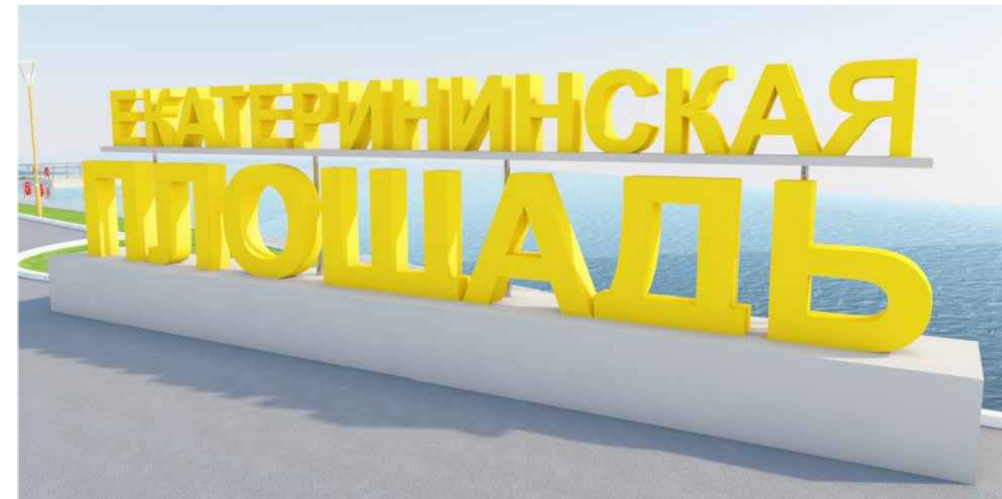

4. Арт-объект "объемная надпись"



10. Вазон №1



11. Спасательный круг



1. Сиденье для отдыха



9. Вазон №2



7. Опора для отдыха



5. Урна



8. Навес



6. Информационный стенд

						84/21 - ПЗУ			
						ул. Островского 2А, р.п. Сузун, Сузунский район, Новосибирская область			
Изм	Кол.уч	Лист	№докум	Подп.	Дата	Благоустройство набережной р. Нижний Сузун и р. Пивоварка при "Екатерининской площади" в р. п. Сузун Сузунского района Новосибирская область	Стадия	Лист	Листов
Разраб.		Гусева			12.2021		П	9	
Проверил		Шестакова			12.2021				
ГИП		Шестакова			12.2021	Примеры МАФ	ООО "Разнострой"		
Н.контр.		Хохлова			12.2021				



