

ПРОЕКТ-КОМПЛЕКС

ОБЩЕСТВО С ОГРАНИЧЕННОЙ ОТВЕТСТВЕННОСТЬЮ

632387 Новосибирская область г. Куйбышев, ул. Куйбышева 8, Тел. (383-62) 53-077, www.pkomplex.ru



Благоустройство сквера на площади Красных партизан, на пересечении ул. Ленина, ул. Каклемина, ул. Кооперативная в с. Кыштовка, Кыштовского района, Новосибирской области




80-ПК-22

г. Куйбышев
2022г.

ПРОЕКТ-КОМПЛЕКС

ОБЩЕСТВО С ОГРАНИЧЕННОЙ ОТВЕТСТВЕННОСТЬЮ

632387 Новосибирская область г. Куйбышев, ул. Куйбышева 8, Тел. (383-62) 53-077, www.pkomplex.ru

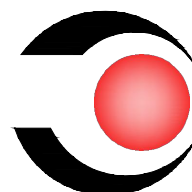

Благоустройство сквера на площади Красных партизан, на пересечении ул. Ленина, ул. Каклемина, ул. Кооперативная в с. Кыштовка, Кыштовского района, Новосибирской области

80-ПК-22

Генеральный директор:

Главный инженер проекта:



Ю.В. Ластовецкий

И.А. Сумина

г. Куйбышев
2022г.

2

Ведомость чертежей основного комплекта чертежей

Лист	Наименование	Примечание
1	Общие данные	
2	Схема планировочной организации земельного участка	
4	Разбивочный план. Деталь устройства покрытия I,II	

Ведомость прилагаемых документов

Обозначение	Наименование	Примечание
80-ПК-22.П1	Визуализация	Стр. 5-11

Технико-экономические показатели земельного участка

Наименование	Единицы измерения	Количество
Общая площадь проектируемых твердых покрытий плиткой из резиновой крошки, в том числе:	м²	836,8
- по бетонному основанию	м²	530,5
- по асфальтобетонному основанию	м²	306,3

Согласовано

Взам. инв. №

Подп. и дата

Инв. № подл.

80/ПК2022

ОБЩИЕ ДАННЫЕ

1. Характеристика земельного участка

Территория сквера, подлежащая благоустройству, расположена вблизи площади Красных партизан, на пересечении улиц Ленина, Каклемина и Кооперативная, в с.Кыштовка,кыштовского района, Новосибирской области. Площадь благоустройства – 836,8м².

Рельеф участка преимущественно ровный, ранее спланированный, планировка участка в проектных горизонталях не требуется.

Климатический район строительства – 1В, расчетная зимняя температура наружного воздуха –39°С.

2. Благоустройство территории

План благоустройства разработан в соответствии с СП 42.13330.2016 «Градостроительство. Планировка и застройка городских и сельских поселений», СП82.13330.2016 “Благоустройство территорий”, СП59.13330.2020 “Доступность зданий и сооружений для маломобильных групп населения”.

Проектом предусмотрены следующие виды работ:

- демонтаж существующих малых архитектурных форм;

- демонтаж существующего покрытия на детских площадках из резиновой крошки;

- устройство новых покрытий плиткой из резиновой крошки. Толщина плитки 30мм,укладывается по существующему бетонному и асфальтобетонному основанию. Основание предварительно подлежит обработке акриловым праймером Кеппсоат/Плитка укладывается на полиуретановый клей;

- монтаж предварительно демонтированных (перед укладкой плитки) существующих малых архитектурных форм: качели, детские игровые комплексы, качалка-балансир, качалка на двух пружинах, скамьи, урны;

- монтаж нового оборудования – детского веревочного парка.

						80-ПК-22-ПЗУ.ГЧ			
						Администрация Кыштовского сельсовета Новосибирской области			
Изм.	Кол. уч.	Лист	№ док.	Подп.	Дата	Благоустройство сквера на площади Красных партизан, на пересечении ул. Ленина, ул. Каклемина, ул. Кооперативная в с. Кыштовка, Кыштовского района, Новосибирской области	Стадия	Лист	Листов
Разраб.		Ермакова		Сумина	10.22		П	1	3
Проверил		Сумина			10.22				
Н.контроль		Цепелев		Сумина	10.22	Общие данные		ЕКТ	Мплекс г.Куйбышев 2022г.
ГИП		Сумина			04.22				

Копировал

А3

Ведомость площадок


Поз.	Наименование	Тип	Площадь покрытия, м²	Примечание
А	Детская площадка с покрытием плиткой из резиновой крошки	I	530,5	см. л. ПЗУ-3
Б	Детский площадка с покрытием плиткой из резиновой крошки	II	306,3	см. л. ПЗУ-3

Ведомость малых архитектурных форм


Поз.	Обозначение	Наименование	Кол.	Примечание
		Существующие качели	2	
		Существующие детские комплексы	3	
		Существующая качалка-балансир	1	
		Существующая качалка на двух пружинах	1	
		Существующая скамья	3	
		Существующая урна	2	
		Проектируемый детский веревочный парк 9700х5600мм	1	



Условные обозначения:

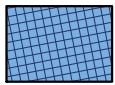

-проектируемое покрытие плитки из резиновой крошки (поз.А);

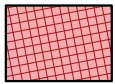


-проектируемое покрытие плитки из резиновой крошки (поз.Б).

Согласовано

Инв. № подл. 80/ПК-2022
Подп. и дата
Взам. инв. №

						80-ПК-22-ПЗУ.ГЧ			
						Администрация Кыштовского сельсовета Новосибирской области			
Изм.	Кол. уч.	Лист	№ док.	Подп.	Дата	Благоустройство сквера на площади Красных партизан, на пересечении ул. Ленина, ул. Каклемина, ул. Кооперативная в с. Кыштовка, Кыштовского района, Новосибирской области	Стадия	Лист	Листов
Разраб.		Ермакова			10.22		П	2	
Проверил		Сумина			10.22				
Н.контроль		Цепелев			10.22	Схема планировочной организации земельного участка М1:500			
						 ПР К ЕКТ МПлекс г.Куйбышев 2022г.			

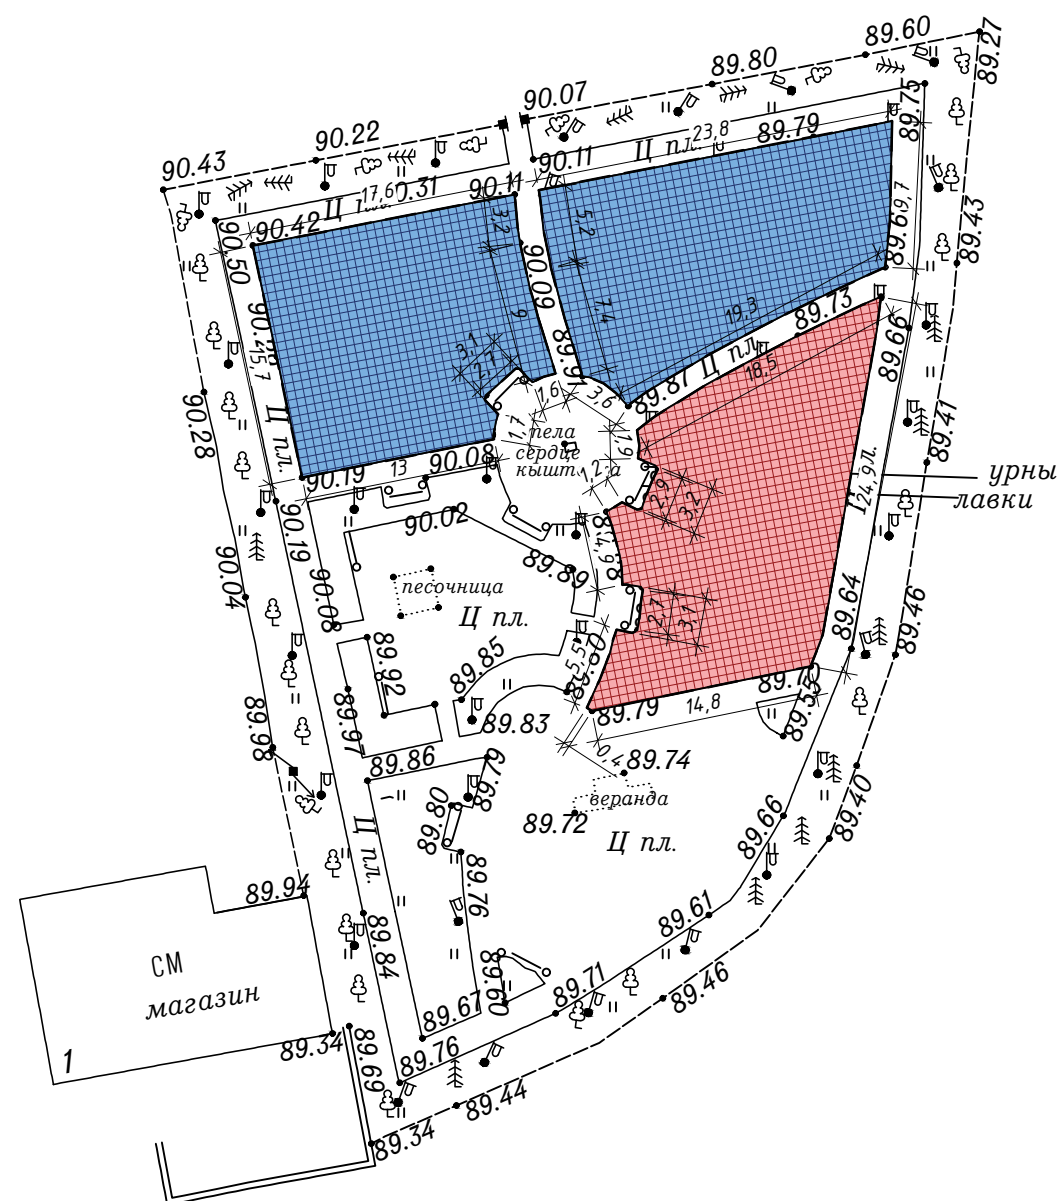


— — — - граница проектирования
благоустройства.

Плитка из резиновой крошки, 30мм на клею

Существующее армированное бетонное основание


Существующее щебеночное основание

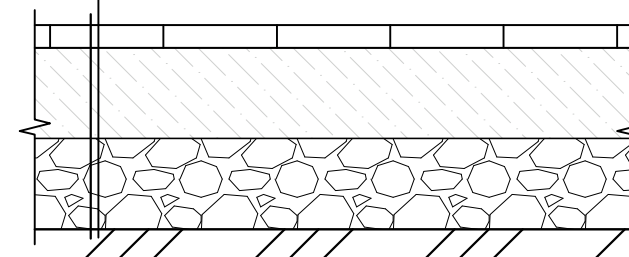

Плитка из резиновой крошки, 30мм на клею

Существующее асфальтобетонное основание $h=0,08\text{м}$

Существующее щебеночное основание

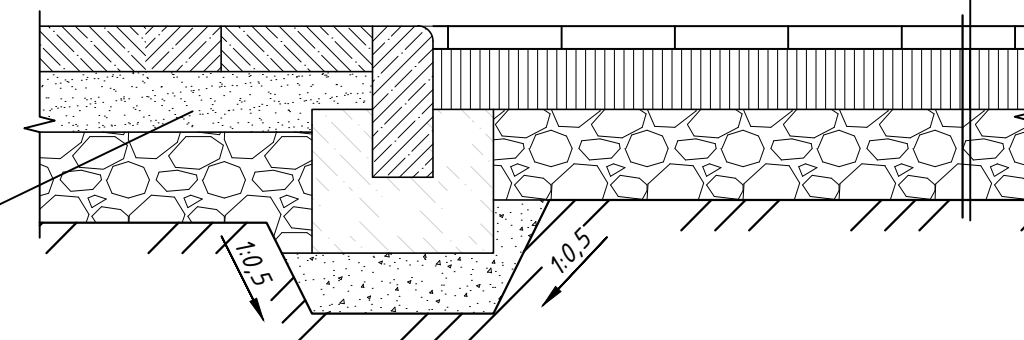

Существующая конструкция
пешеходных дорожек с бортовым камнем

						80-ПК-22-ПЗУ.ГЧ			
						Администрация Кыштовского сельсовета Новосибирской области			
Изм.	Кол. уч.	Лист	№ док.	Подп.	Дата	Благоустройство сквера на площади Красных партизан, на пересечении ул. Ленина, ул. Каклемина, ул. Кооперативная в с. Кыштовка, Кыштовского района, Новосибирской области	Стадия	Лист	Листов
Разраб.		Ермакова			10.22		П	3	
Проверил		Сумина			10.22				
Н.контроль		Цепелев			10.22	Разбивочный план М1:500. Деталь устройства покрытия I,II		ПРОЕКТ м.г. Куйбышев 2022 г.	



Согласовано					
Инв. № подл.	Подп. и дата	Взам. инв. №			
80/ПК-2022					

						80-ПК-22.П1			
						Администрация Кыштовского сельсовета Новосибирской области			
Изм.	Кол. уч.	Лист	№ док.	Подп.	Дата	Благоустройство сквера на площади Красных партизан, на пересечении ул. Ленина, ул. Каклемина, ул. Кооперативная в с. Кыштовка, Кыштовского района, Новосибирской области	Стадия	Лист	Листов
Разраб.		Ермакова		<i>Ермакова</i>	10.22		П	1	7
Проверил		Сумина		<i>Сумина</i>	10.22				
Н.контроль		Цепелев		<i>Цепелев</i>	10.22	Визуализация	 ПРОЕКТ МПЛЕКС г.Куйбышев 2022г.		



Согласовано					
Инв. № подл.	Подп. и дата	Взам. инв. №			
80/ПК-2022					

						80-ПК-22.П1			
						Администрация Кыштовского сельсовета Новосибирской области			
Изм.	Кол. уч.	Лист	№ док.	Подп.	Дата	Благоустройство сквера на площади Красных партизан, на пересечении ул. Ленина, ул. Каклемина, ул. Кооперативная в с. Кыштовка, Кыштовского района, Новосибирской области	Стадия	Лист	Листов
Разраб.		Ермакова		<i>Ермакова</i>	10.22		П	2	
Проверил		Сумина		<i>Сумина</i>	10.22				
						Визуализация			
Н.контроль		Цепелев		<i>Цепелев</i>	10.22				



Согласовано					
Инв. № подл.	Подп. и дата	Взам. инв. №			
80/ПК 2022					

						80-ПК-22.П1			
						Администрация Кыштовского сельсовета Новосибирской области			
Изм.	Кол. уч.	Лист	№ док.	Подп.	Дата	Благоустройство сквера на площади Красных партизан, на пересечении ул. Ленина, ул. Каклемина, ул. Кооперативная в с. Кыштовка, Кыштовского района, Новосибирской области	Стадия	Лист	Листов
Разраб.		Ермакова		<i>Ермакова</i>	10.22		П	3	
Проверил		Сумина		<i>Сумина</i>	10.22				
						Визуализация	 ПРОЕКТ МПЛЕКС г.Куйбышев 2022г.		
Н.контроль		Цепелев		<i>Цепелев</i>	10.22				
						Копировал			



Согласовано					
Инв. № подл.	Подп. и дата	Взам. инв. №			
80/ПК-2022					

						80-ПК-22.П1			
						Администрация Кыштовского сельсовета Новосибирской области			
Изм.	Кол. уч.	Лист	№ док.	Подп.	Дата	Благоустройство сквера на площади Красных партизан, на пересечении ул. Ленина, ул. Каклемина, ул. Кооперативная в с. Кыштовка, Кыштовского района, Новосибирской области	Стадия	Лист	Листов
Разраб.		Ермакова		<i>Ермакова</i>	10.22		П	4	
Проверил		Сумина		<i>Сумина</i>	10.22				
						Визуализация			
Н.контроль		Цепелев		<i>Цепелев</i>	10.22				
						Копировал			А3



Согласовано					
Инв. № подл.	Подп. и дата	Взам. инв. №			
80/ПК/2022					


						80-ПК-22.П1			
						Администрация Кыштовского сельсовета Новосибирской области			
Изм.	Кол. уч.	Лист	№ док.	Подп.	Дата	Благоустройство сквера на площади Красных партизан, на пересечении ул. Ленина, ул. Каклемина, ул. Кооперативная в с. Кыштовка, Кыштовского района, Новосибирской области	Стадия	Лист	Листов
Разраб.		Ермакова			10.22		П	5	
Проверил		Сумина			10.22				
Н. контроль		Цепелев			10.22	Визуализация	 ЕКТ МПЛЕКС г.Куйбышев 2022г.		



Согласовано

Инв. № подл.	Подп. и дата	Взам. инв. №
80/ПК-2022		

						80-ПК-22.П1			
						Администрация Кыштовского сельсовета Новосибирской области			
Изм.	Кол. уч.	Лист	№ док.	Подп.	Дата	Благоустройство сквера на площади Красных партизан, на пересечении ул. Ленина, ул. Каклемина, ул. Кооперативная в с. Кыштовка, Кыштовского района, Новосибирской области	Стадия	Лист	Листов
Разраб.		Ермакова		<i>Ермакова</i>	10.22		П	6	
Проверил		Сумина		<i>Сумина</i>	10.22				
Н.контроль		Цепелев		<i>Цепелев</i>	10.22	Визуализация	 ЕКТ Мплекс г.Куйбышев 2022г.		

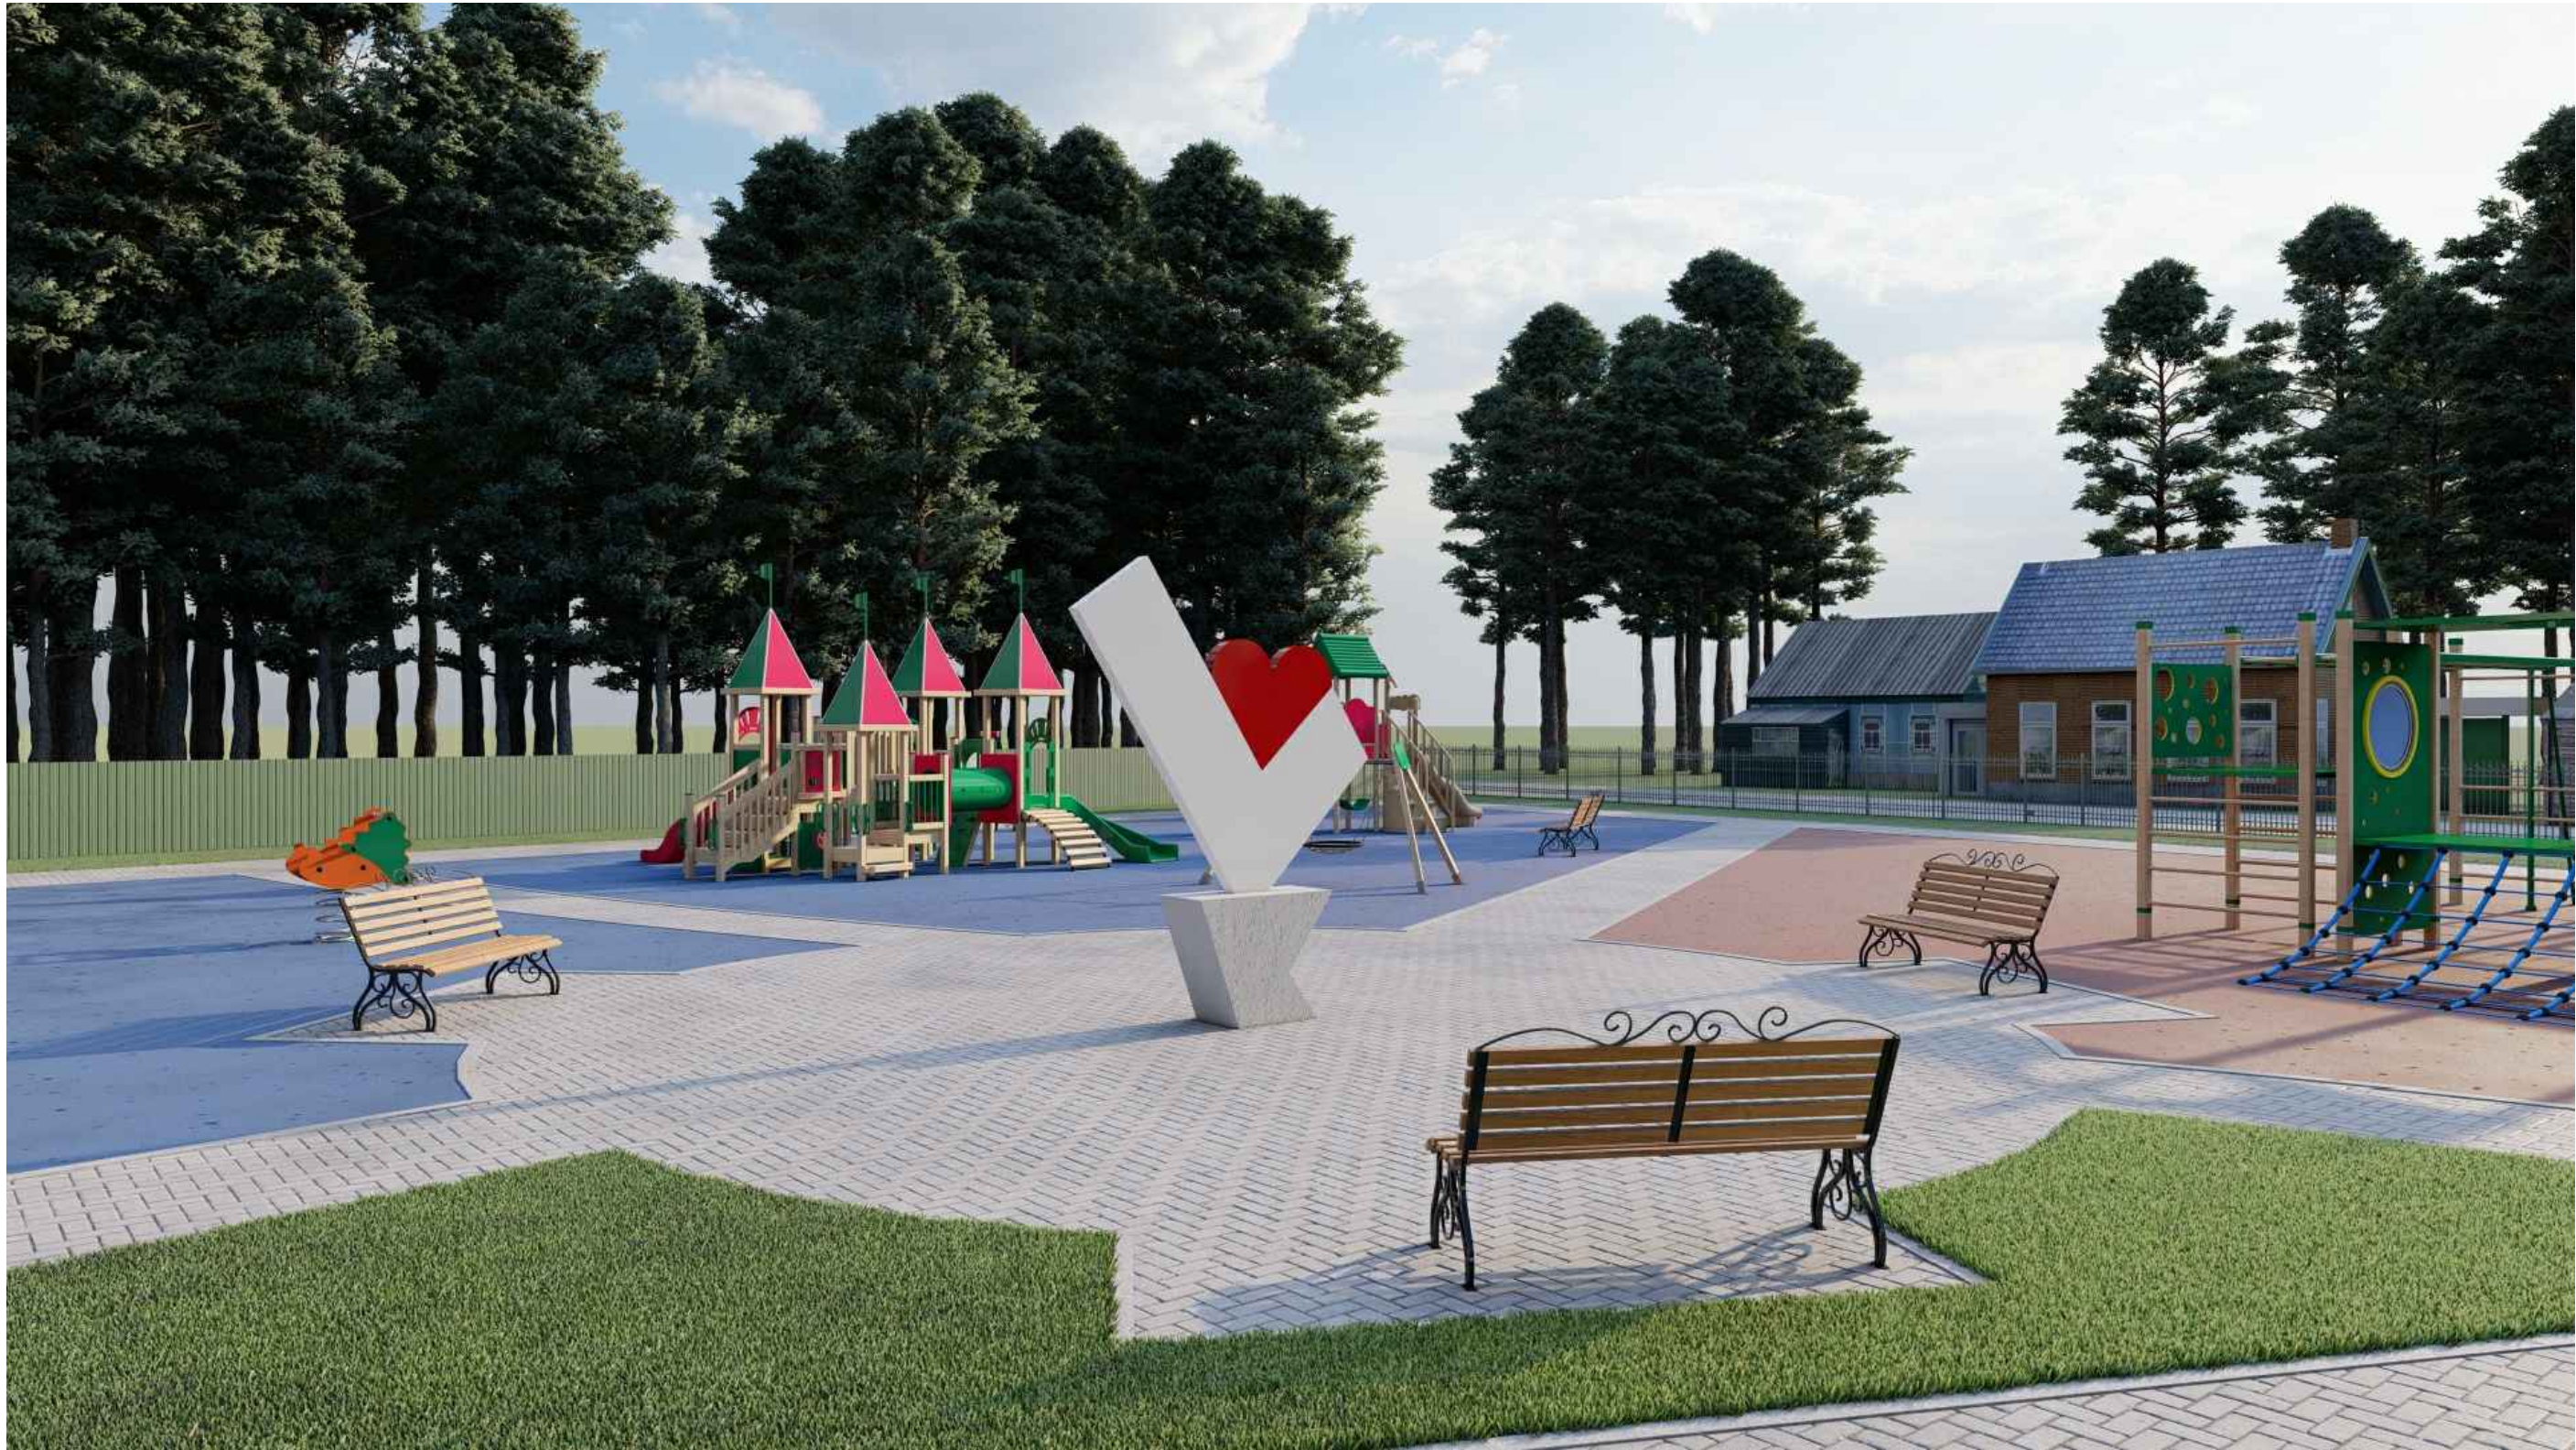

Согласовано					
Инв. № подл.	Подп. и дата	Взам. инв. №			
80/ПК-2022					

						80-ПК-22.П1			
						Администрация Кыштовского сельсовета Новосибирской области			
Изм.	Кол. уч.	Лист	№ док.	Подп.	Дата	Благоустройство сквера на площади Красных партизан, на пересечении ул. Ленина, ул. Каклемина, ул. Кооперативная в с. Кыштовка, Кыштовского района, Новосибирской области	Стадия	Лист	Листов
Разраб.		Ермакова		<i>Ермакова</i>	10.22		П	7	
Проверил		Сумина		<i>Сумина</i>	10.22				
Н.контроль		Цепелев		<i>Цепелев</i>	10.22	Визуализация	 ЕКТ Мплекс г.Куйбышев 2022г.		