

Общество с ограниченной ответственностью "Алион"



Регистрационный номер в государственном реестре саморегулируемых организаций СРО-П-20714032019
630083, Новосибирская область, г. Новосибирск, д. 131, офис 705. Тел. +7 (383) 347-15-57

Заказчик: Администрация р.п. Мошково
Мошковского района
Новосибирской области

Благоустройство территории жилых многоквартирных домов по ул.
Западная, д.15, ул. Гагарина, д.3, ул. 520 военная база, д.1, д.2 в
р.п. Мошково Мошковского района Новосибирской области

Дизайн-проект

542-2021-ЭП

г. Новосибирск
2021 г.

Общество с ограниченной ответственностью "Алион"



Регистрационный номер в государственном реестре саморегулируемых организаций СРО-П-20714032019
630083, Новосибирская область, г. Новосибирск, д. 131, офис 705. Тел. +7 (383) 347-15-57

Заказчик: Администрация р.п. Мошково
Мошковского района
Новосибирской области

Благоустройство территории жилых многоквартирных домов по ул.
Западная, д.15, ул. Гагарина, д.3, ул. 520 военная база, д.1, д.2 в
р.п. Мошково Мошковского района Новосибирской области

Дизайн-проект

542-2021-ЭП

Директор ООО "Алион"

Главный инженер проекта



С.А. Марченко

О.В. Заморева

г. Новосибирск
2021 г.

Наименование объекта: «Благоустройство территории жилых многоквартирных домов по ул. Западная, д.15, ул. Гагарина, д.3, ул. 520 военная база д.1, д.2 в р.п. Мошково Мошковского района Новосибирской области».

Объект расположен в р.п. Мошково Черепановского района Новосибирской области.

Целью проекта является благоустройство существующих придомовых территорий в рамках реализации программы «Благоустройство территорий населенных пунктов» государственной программы Новосибирской области «Жилищно-коммунальное хозяйство Новосибирской области в 2015-2020 годах», утвержденная постановлением Правительства Новосибирской области от 16.02.2015 № 66-п.

Придомовые территории имеет существующую планировочную организацию, элементы благоустройства, озеленение, ограждения, проезды. Существующие твердые покрытия - щебеночные, асфальтобетонные. Площадь, не занятая твердыми покрытиями, имеет естественный травяной покров и зеленые насаждения. В границах территорий имеются существующие игровые площадки с размещенными объектами малых архитектурных форм.

Проектом благоустройства предусмотрено сохранение существующей планировочной организации: конфигураций проездов, площадок, зон озеленения. Существующие устаревшие объекты МАФ, металлические ограждения и иные объекты благоустройства подлежат демонтажу.

В составе объема работ по благоустройству предусмотрено выполнить:

- Демонтаж существующих ограждений;
- Демонтаж объектов малых архитектурных форм, как утративших свой внешний вид, так и не отвечающих современным требованиям безопасности;
- Демонтаж разрушенных щебеночных и асфальтобетонных покрытий;
- Ремонт твердых покрытий - укладка асфальтобетона с установкой бордюрного камня, организация парковочных мест с учетом сохранения конфигураций проездов;
- Озеленение территории газонным покрытием;
- Обустройство детских игровых и спортивных площадок с укладкой современного резинового покрытия, монтаж новых объектов малых архитектурных форм и игрового оборудования, отвечающих требованиям

Согласовано			
Взам. инв. №			
Подп. и дата			
Инв. № подл.			

						542-2021-ЭП			
Изм.	Кол.уч.	Лист	№ док.	Подп.	Дата				
Разраб.		Автономов				Пояснительная записка	Стадия	Лист	Листов
							ЭП	1	13
Н.контр.		Марченко				ООО «Алион» г. Новосибирск			

безопасности в соответствии с ТР ЕАЭС 042/2017 «Технический регламент Евразийского экономического союза «О безопасности оборудования для детских игровых площадок», ГОСТ Р ЕН 1177-2013 «Покрытия игровых площадок ударопоглощающие. Определение критической высоты падения», ГОСТ Р 52169-2012 «Оборудование и покрытия детских игровых площадок. Безопасность конструкции и методы испытаний. Общие требования», ГОСТ Р 52301-2013 «Оборудование и покрытия детских игровых площадок. Безопасность при эксплуатации. Общие требования»;

- Устройство декоративных ограждений участков озеленения;
- Выполнение мероприятий по доступности маломобильных групп населения в соответствии с требованиями СП 59.13330.2016 и СП 136.13330.2012: нанесение тактильных разметок движения и предупредительных перед местами отдыха.

Площадь благоустройства территории МКД по ул. Гагарина, 3 - 2930 м².

Площадь благоустройства территории МКД по ул. Западная, 15 - 3146 м².

Площадь благоустройства территории МКД по ул. 520 военная база, дома №№ 1, 2 - 3237 м².

На листах 3-10 представлен перечень объектов малых архитектурных форм и игрового оборудования, принятого к установке в границах каждой из придомовых территорий.

Инв. № подл.	Подп. и дата	Взам. инв. №							Лист
Изм.	Кол.уч	Лист	№док.	Подп.	Дата	542-2021-ЭП			

Перечень объектов МАФ, принятых к установке в рамках благоустройства придомовой территории по ул. Гагарина, 3

1-050

длина 7800 мм
ширина 4460 мм
высота 3050 мм

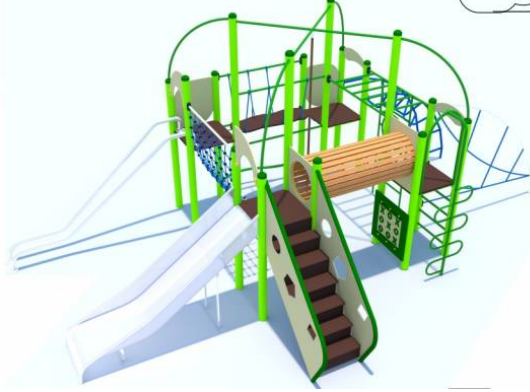
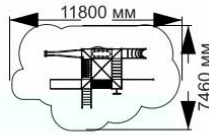


Рис. 1. Игровой комплекс

6-021

длина 3200 мм
ширина 2210 мм
высота 2200 мм

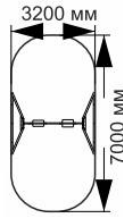


Рис. 2. Качели

14-001

диаметр 1490 мм
высота 720 мм

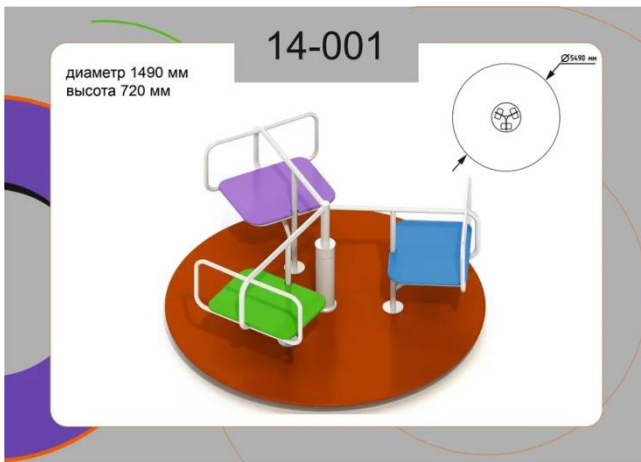
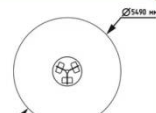


Рис. 3. Карусель

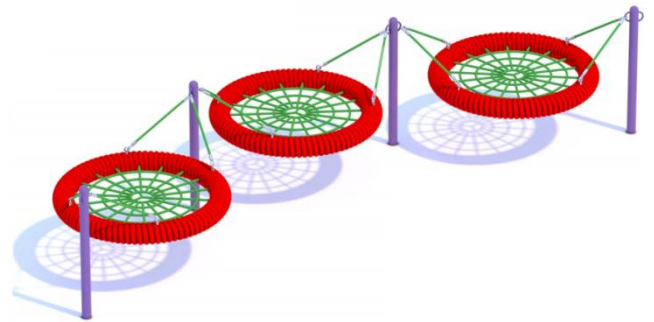


Рис 4. Качеля-подвес тройная арт. 6-049

Инва. № подл.	Подп. и дата	Взам. инв. №

Изм.	Кол.уч	Лист	№док.	Подп.	Дата

4-016

длина 2500 мм
ширина 3850 мм
высота 2250 мм

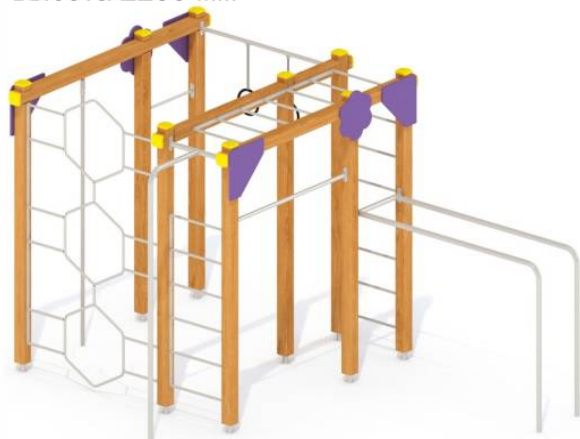


Рис. 5. Спортивный комплекс детский

5-022

длина 2100 мм
ширина 2070 мм
высота 2040 мм

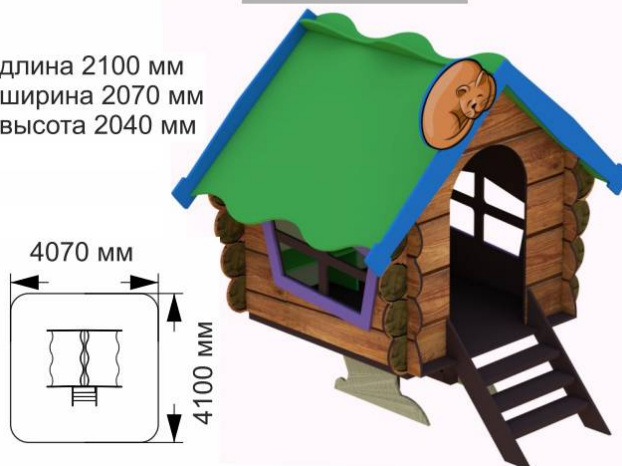


Рис. 6. Домик

8-027

длина 3350 мм
ширина 330 мм
высота 850 мм



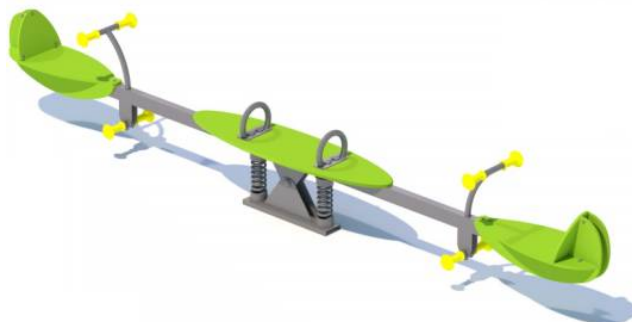


Рис. 7. Качалка-балансир, арт. 8-027

7-032

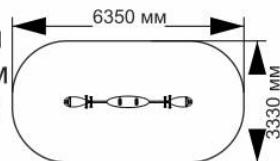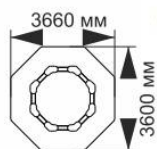

длина 1660 мм
ширина 1600 мм
высота 200 мм



Рис. 8. Песочница, арт. 7-032

Взам. инв. №	
Подп. и дата	
Инв. № подл.	

Изм.	Кол.уч	Лист	№док.	Подп.	Дата

19-030

длина 2000 мм
ширина 700 мм
высота 880 мм



Рис. 9. Скамья уличная 2000x700x880,
арт. 19-030

17-003

длина 400 мм
ширина 400 мм
высота 610 мм



Рис. 10. Урна, арт. 17-003



Рис. 11. Тренажер «Брусья»

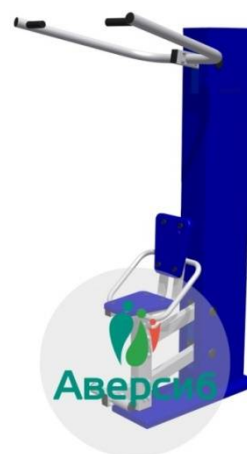


Рис. 12. Тренажер «Верхняя тяга»



Рис. 13. Тренажер «Жим от груди»



Рис. 14. Тренажер для укрепления рук

Взам. инв. №	
Подп. и дата	
Инв. № подл.	

Изм.	Кол.уч	Лист	№док.	Подп.	Дата

542-2021-ЭП

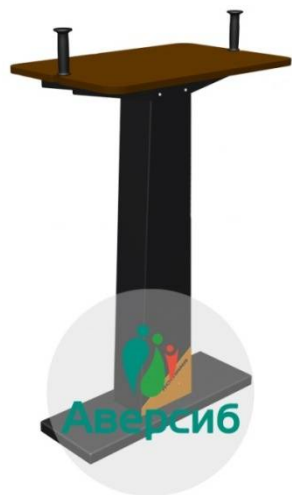


Рис. 15. Уличный стол для армрестлинга

21-084

длина 4930 мм
ширина 4130 мм
высота 2600 мм

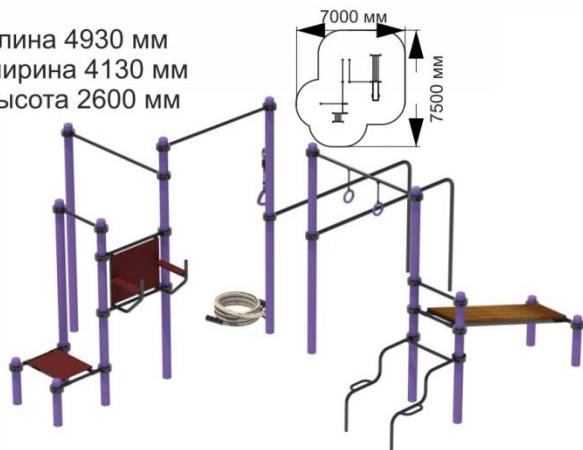


Рис. 17. Воркаут-комплекс

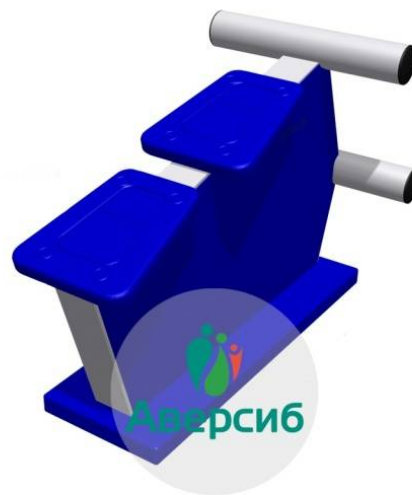


Рис. 16. Тренажер «Скамья для пресса»

21-048

длина 3310 мм
ширина 89 мм
высота 1500 мм

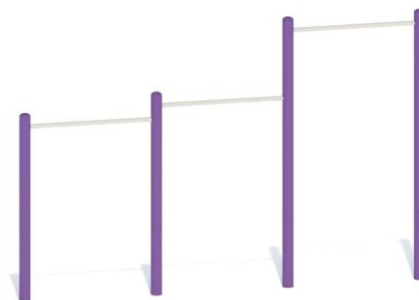
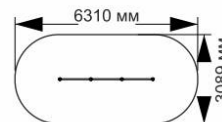


Рис. 18. Турники



Рис. 19. Тренажер «Двойные лыжи»



Рис. 20. Тренажер «Шаговый»

Взам. инв. №	
Подп. и дата	
Инв. № подл.	

Изм.	Кол.уч	Лист	№док.	Подп.	Дата

Перечень объектов МАФ, принятых к установке в рамках благоустройства придомовой территории по ул. Западная, 15



Рис. 1. Игровой комплекс



Рис. 2. Качели

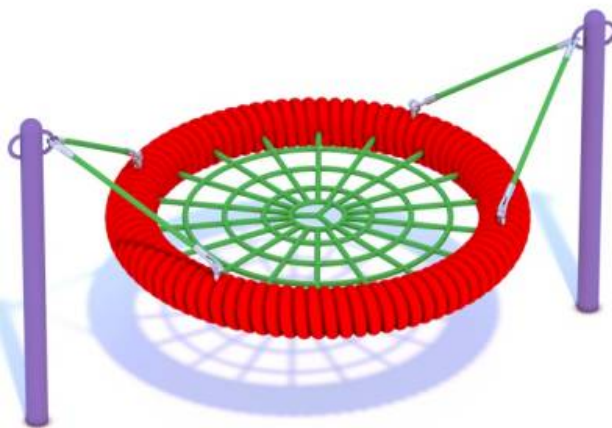


Рис. 3. Качеля-подвес арт. 6-048

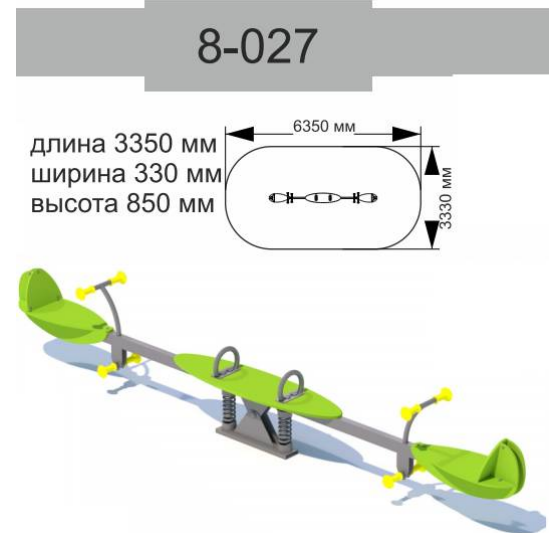


Рис. 4. Качалка-балансир

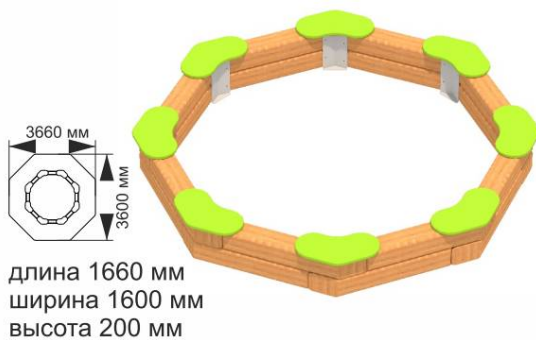


Рис. 5. Песочница

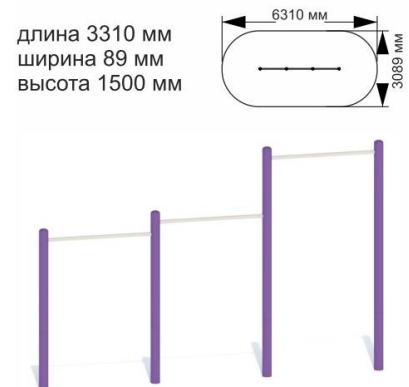


Рис. 6. Турники

Взам. инв. №	
Подп. и дата	
Инв. № подл.	

Изм.	Кол.уч	Лист	№док.	Подп.	Дата



Рис. 7. Тренажер «Брусья»

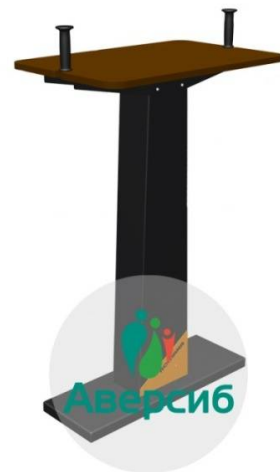


Рис. 8. Уличный стол для армрестлинга



Рис. 9. Тренажер «Двойные лыжи»



Рис. 10. Тренажер «Шаговый»

19-030

длина 2000 мм
ширина 700 мм
высота 880 мм



Рис. 9. Скамья уличная 2000x700x880,
арт. 19-030

17-003

длина 400 мм
ширина 400 мм
высота 610 мм



Рис. 10. Урна, арт. 17-003

Инв. № подл.	Взам. инв. №
	Подп. и дата

Изм.	Кол.уч	Лист	№док.	Подп.	Дата
------	--------	------	-------	-------	------

Перечень объектов МАФ, принятых к установке в рамках благоустройства придомовой территории по ул. 520 военная база, 1, 2



Рис. 1. Стол шахматный уличный со скамейками

19-030

длина 2000 мм
ширина 700 мм
высота 880 мм



Рис. 3. Скамья уличная 2000x700x880, арт. 19-030



Рис. 5. Уличная сушиллка для белья



Рис. 2. Беседка, арт. 5-007

17-003

длина 400 мм
ширина 400 мм
высота 610 мм



Рис. 4. Урна, арт. 17-003

Инв. № подл.	Взам. инв. №
	Подп. и дата

Изм.	Кол.уч	Лист	№док.	Подп.	Дата
------	--------	------	-------	-------	------

8-027

длина 3350 мм
ширина 330 мм
высота 850 мм



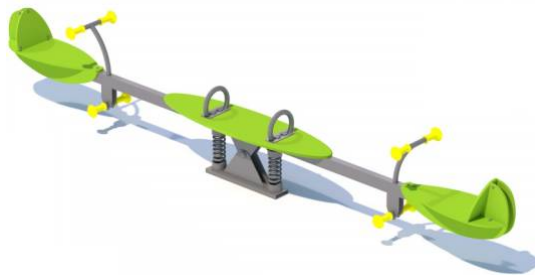


Рис. 6. Качалка-балансир

7-032

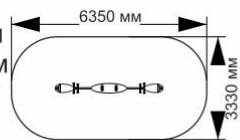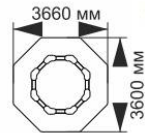


длина 1660 мм
ширина 1600 мм
высота 200 мм



Рис. 7. Песочница

6-021

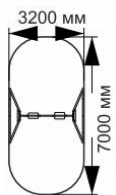

длина 3200 мм
ширина 2210 мм
высота 2200 мм



Рис. 8. Качели

14-001

диаметр 1490 мм
высота 720 мм

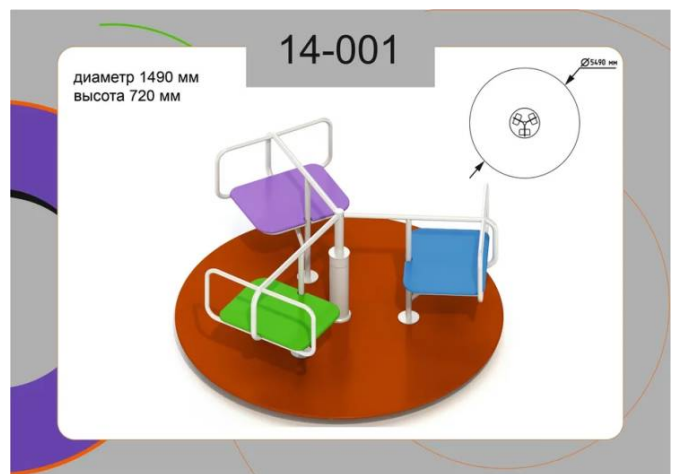
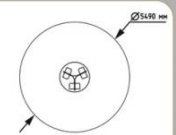


Рис. 9. Карусель

Инов. № подл.	Подп. и дата	Взам. инв. №

Изм.	Кол.уч	Лист	№док.	Подп.	Дата

542-2021-ЭП

Лист

10

Условные обозначения

	Асфальтобетонное покрытие
	Резиновое покрытие для спортивных площадок
	Резиновое покрытие для детских игровых площадок
	Дорожка из тротуарной плитки
	Зоны озеленения газоном
	Машинместо 5,3x2,5 м (Приказ Минэкономразвития от 7 декабря 2016 г.)
	Ограждение спортивной площадки
	Ограждение детской площадки h=0,5 м
	Тактильная разметка - вектор направления
	Тактильная разметка - предупреждающая перед местом отдыха
	Тактильная разметка - полоса движения
	Прожектор светодиодный с фотореле и датчиком движения, 30 Вт

Перечень объектов МАФ

I	Игровой комплекс арт. 1-011
II	Качели арт. 6-021
III	Качеля-подвес арт. 6-048
IV	Качалка-балансир арт. 8-027
V	Песочница арт. 7-032
	Скамья уличная 2000x700x880 арт. 19-030 - 10 шт.
	Урна 400x400x610 арт. 17-003 - 8 шт.
VI	Спортивный комплекс арт. 4-016
VII	Турники арт. 21-048
VIII	Тренажер "Брусья"
IX	Тренажер "Двойные лыжи"
X	Тренажер "Шаговый"
XI	Уличный стол для армрестлинга




						542-2021-ЭП		
						Благоустройство территории жилых многоквартирных домов по ул. Западная, д.15, ул. Гагарина, д.3, ул. 520 военная база д.1, д.2 в р.п. Мошково Мошковского района Новосибирской области		
Изм.	Кол.ч	Лист	№ док.	Подп.	Дата	Стадия	Лист	Листов
Разраб.		Автономов				ЭП	11	
ГИП		Заморева						
Н. контр.		Марченко				Территория МКД по ул. Западная, д.15. Схема планировочной организации земельного участка		ООО "Алион" г. Новосибирск

Согласовано

Взам. инв. №

Подп. и дата

Инв. № подл.

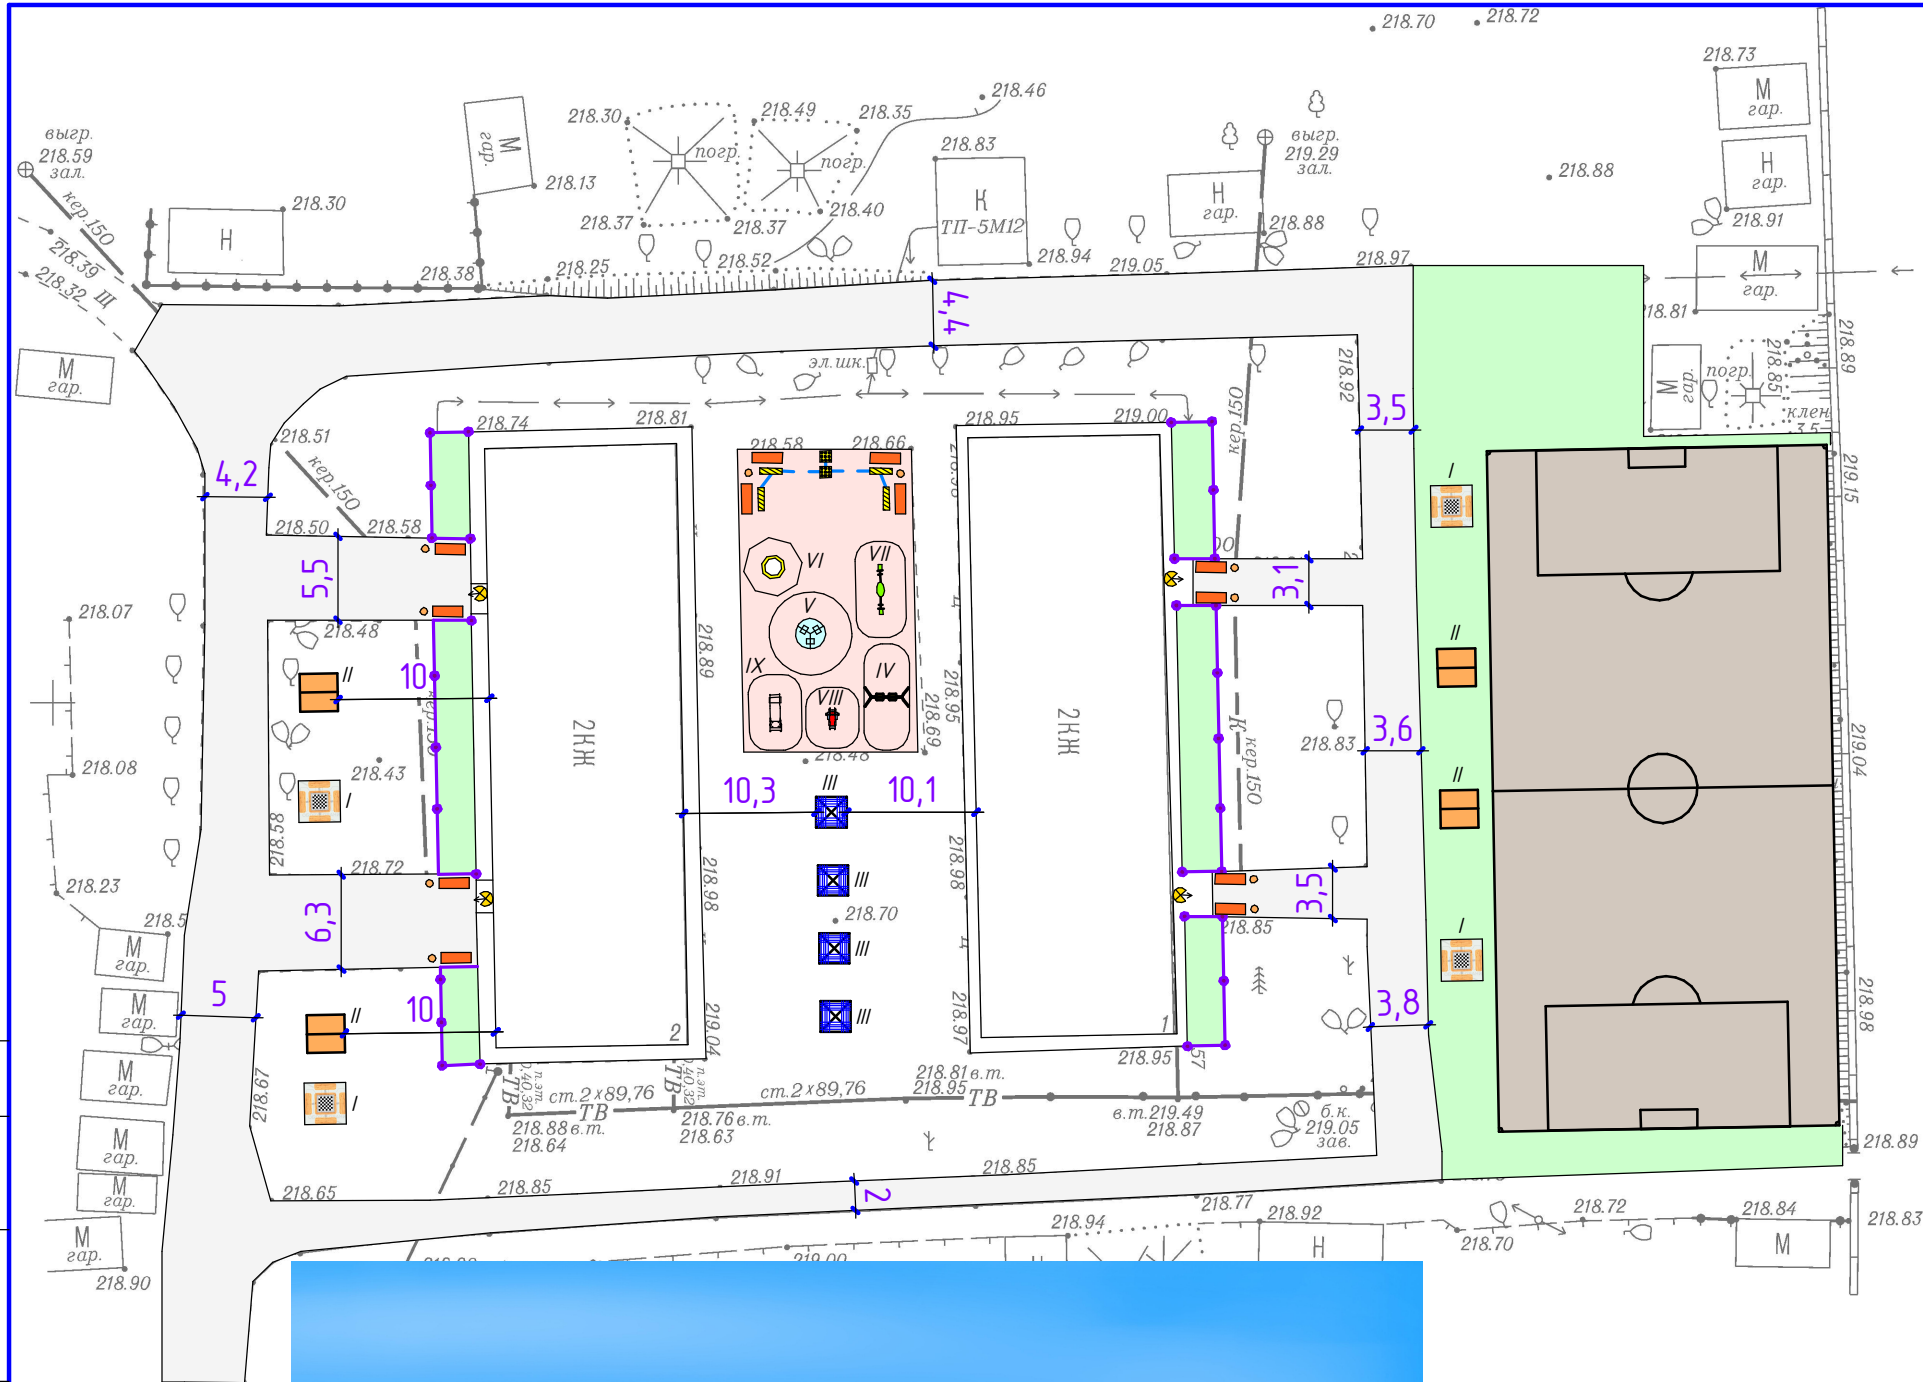

Условные обозначения

	Асфальтобетонное покрытие
	Резиновое покрытие для спортивных площадок
	Резиновое покрытие для детских игровых площадок
	Зоны озеленения газонам
	Прожектор светодиодный с фотореле и датчиком движения, 30 Вт
	Тактильная разметка - вектор направления
	Тактильная разметка - предупреждающая перед местом отдыха
	Тактильная разметка - полоса движения

Перечень объектов МАФ

I	Стол для игры в шахматы уличный
II	Беседка арт. 5-007
	Скамья уличная 2000x700x880 арт. 19-030 - 12 шт.
	Урна 400x400x610 арт. 17-003 - 10 шт.
III	Сушилка для белья уличная
IV	Качели арт. 6-021
V	Карусель арт. 14-001
VI	Песочница арт. 7-032
VII	Качалка-балансир арт. 8-027
VIII	Качалка "Машина" (сущ.)
IX	Горка (сущ.)



Согласовано
 Инв. № подл.
 Подп. и дата
 Взам. инв. №

						542-2021-ЭП		
						Благоустройство территории жилых многоквартирных домов по ул. Западная, д.15, ул. Гагарина, д.3, ул. 520 военная база д.1, д.2 в р.п. Мошково Мошковского района Новосибирской области		
Изм.	Колуч	Лист	№ док.	Подп.	Дата	Стадия	Лист	Листов
Разраб.	Автономов							
ГИП	Заморева					Территория МКД по ул. 520 военная база, д.1, д.2. Схема планировочной организации земельного участка		
Н. контр.	Марченко							
Формат А3								

Условные обозначения

	Асфальтобетонное покрытие
	Резиновое покрытие для спортивных площадок
	Резиновое покрытие для детских игровых площадок
	Дорожка из тротуарной плитки
	Зоны озеленения газоном
	Машинместо 5,3x2,5 м (Приказ Минэкономразвития от 7 декабря 2016 г.)
	Ограждение спортивной площадки
	Ограждение газонное h=0,6 м
	Ограждение детской площадки h = 0,5 м
	Тактильная разметка - вектор направления
	Тактильная разметка - предупреждающая перед местом отдыха
	Тактильная разметка - полоса движения
	Прожектор светодиодный с фотореле и датчиком движения, 30 Вт

Перечень объектов МАФ

I	Игровой комплекс арт. 1-050
II	Качели арт. 6-021
III	Карусель арт. 14-001
IV	Качеля-подвес тройная арт. 6-049
V	Домик арт. 5-022
VI	Песочница арт. 7-032
VII	Качалка-балансир арт. 8-027
VIII	Спортивный комплекс арт. 4-016
	Скамья уличная 2000x700x880 арт. 19-030 - 12 шт.
	Урна 400x400x610 арт. 17-003 - 8 шт.
IX	Турники арт. 21-048
X	Тренажер "Брусья"
XI	Тренажер "Верхняя тяга"
XII	Тренажер "Жим от груди"
XIII	Тренажер "Скамья для пресса"
XIV	Тренажер для укрепления рук
XV	Тренажер "Двойные лыжи"
XVI	Тренажер "Шаговый"
XVII	Воркаут-комплекс арт. 21-084
XVIII	Уличный стол для армрестлинга



Установка новой площадки ТБО

542-2021-ЭП

Благоустройство территории жилых многоквартирных домов по ул. Западная, д.15, ул. Гагарина, д.3, ул. 520 военная база д.1, д.2 в р.п. Мошково Мошковского района Новосибирской области

Изм.	Колуч	Лист	№ док.	Подп.	Дата	ЭП	Лист	Листов
Разраб.	Автономов							
ГИП	Заморева					Территория МКД по ул. Гагарина, д.3. Схема планировочной организации земельного участка	ООО "Алион"	г. Новосибирск
Н. контр.	Марченко							

Согласовано

Взам. инв. №	
Подп. и дата	
Инв. № подл.	