


**КАРТА КОМПЛЕКСНОЙ ОЦЕНКИ РАЗВИТИЯ ТЕРРИТОРИИ ПОСЕЛЕНИЯ.
КАРТА ЗОН С ОСОБЫМИ УСЛОВИЯМИ ИСПОЛЬЗОВАНИЯ ТЕРРИТОРИЙ. ЛИСТ 2
М1:5 000**


село Золотая Грива М 1:5 000




поселок Каяк М 1:5 000

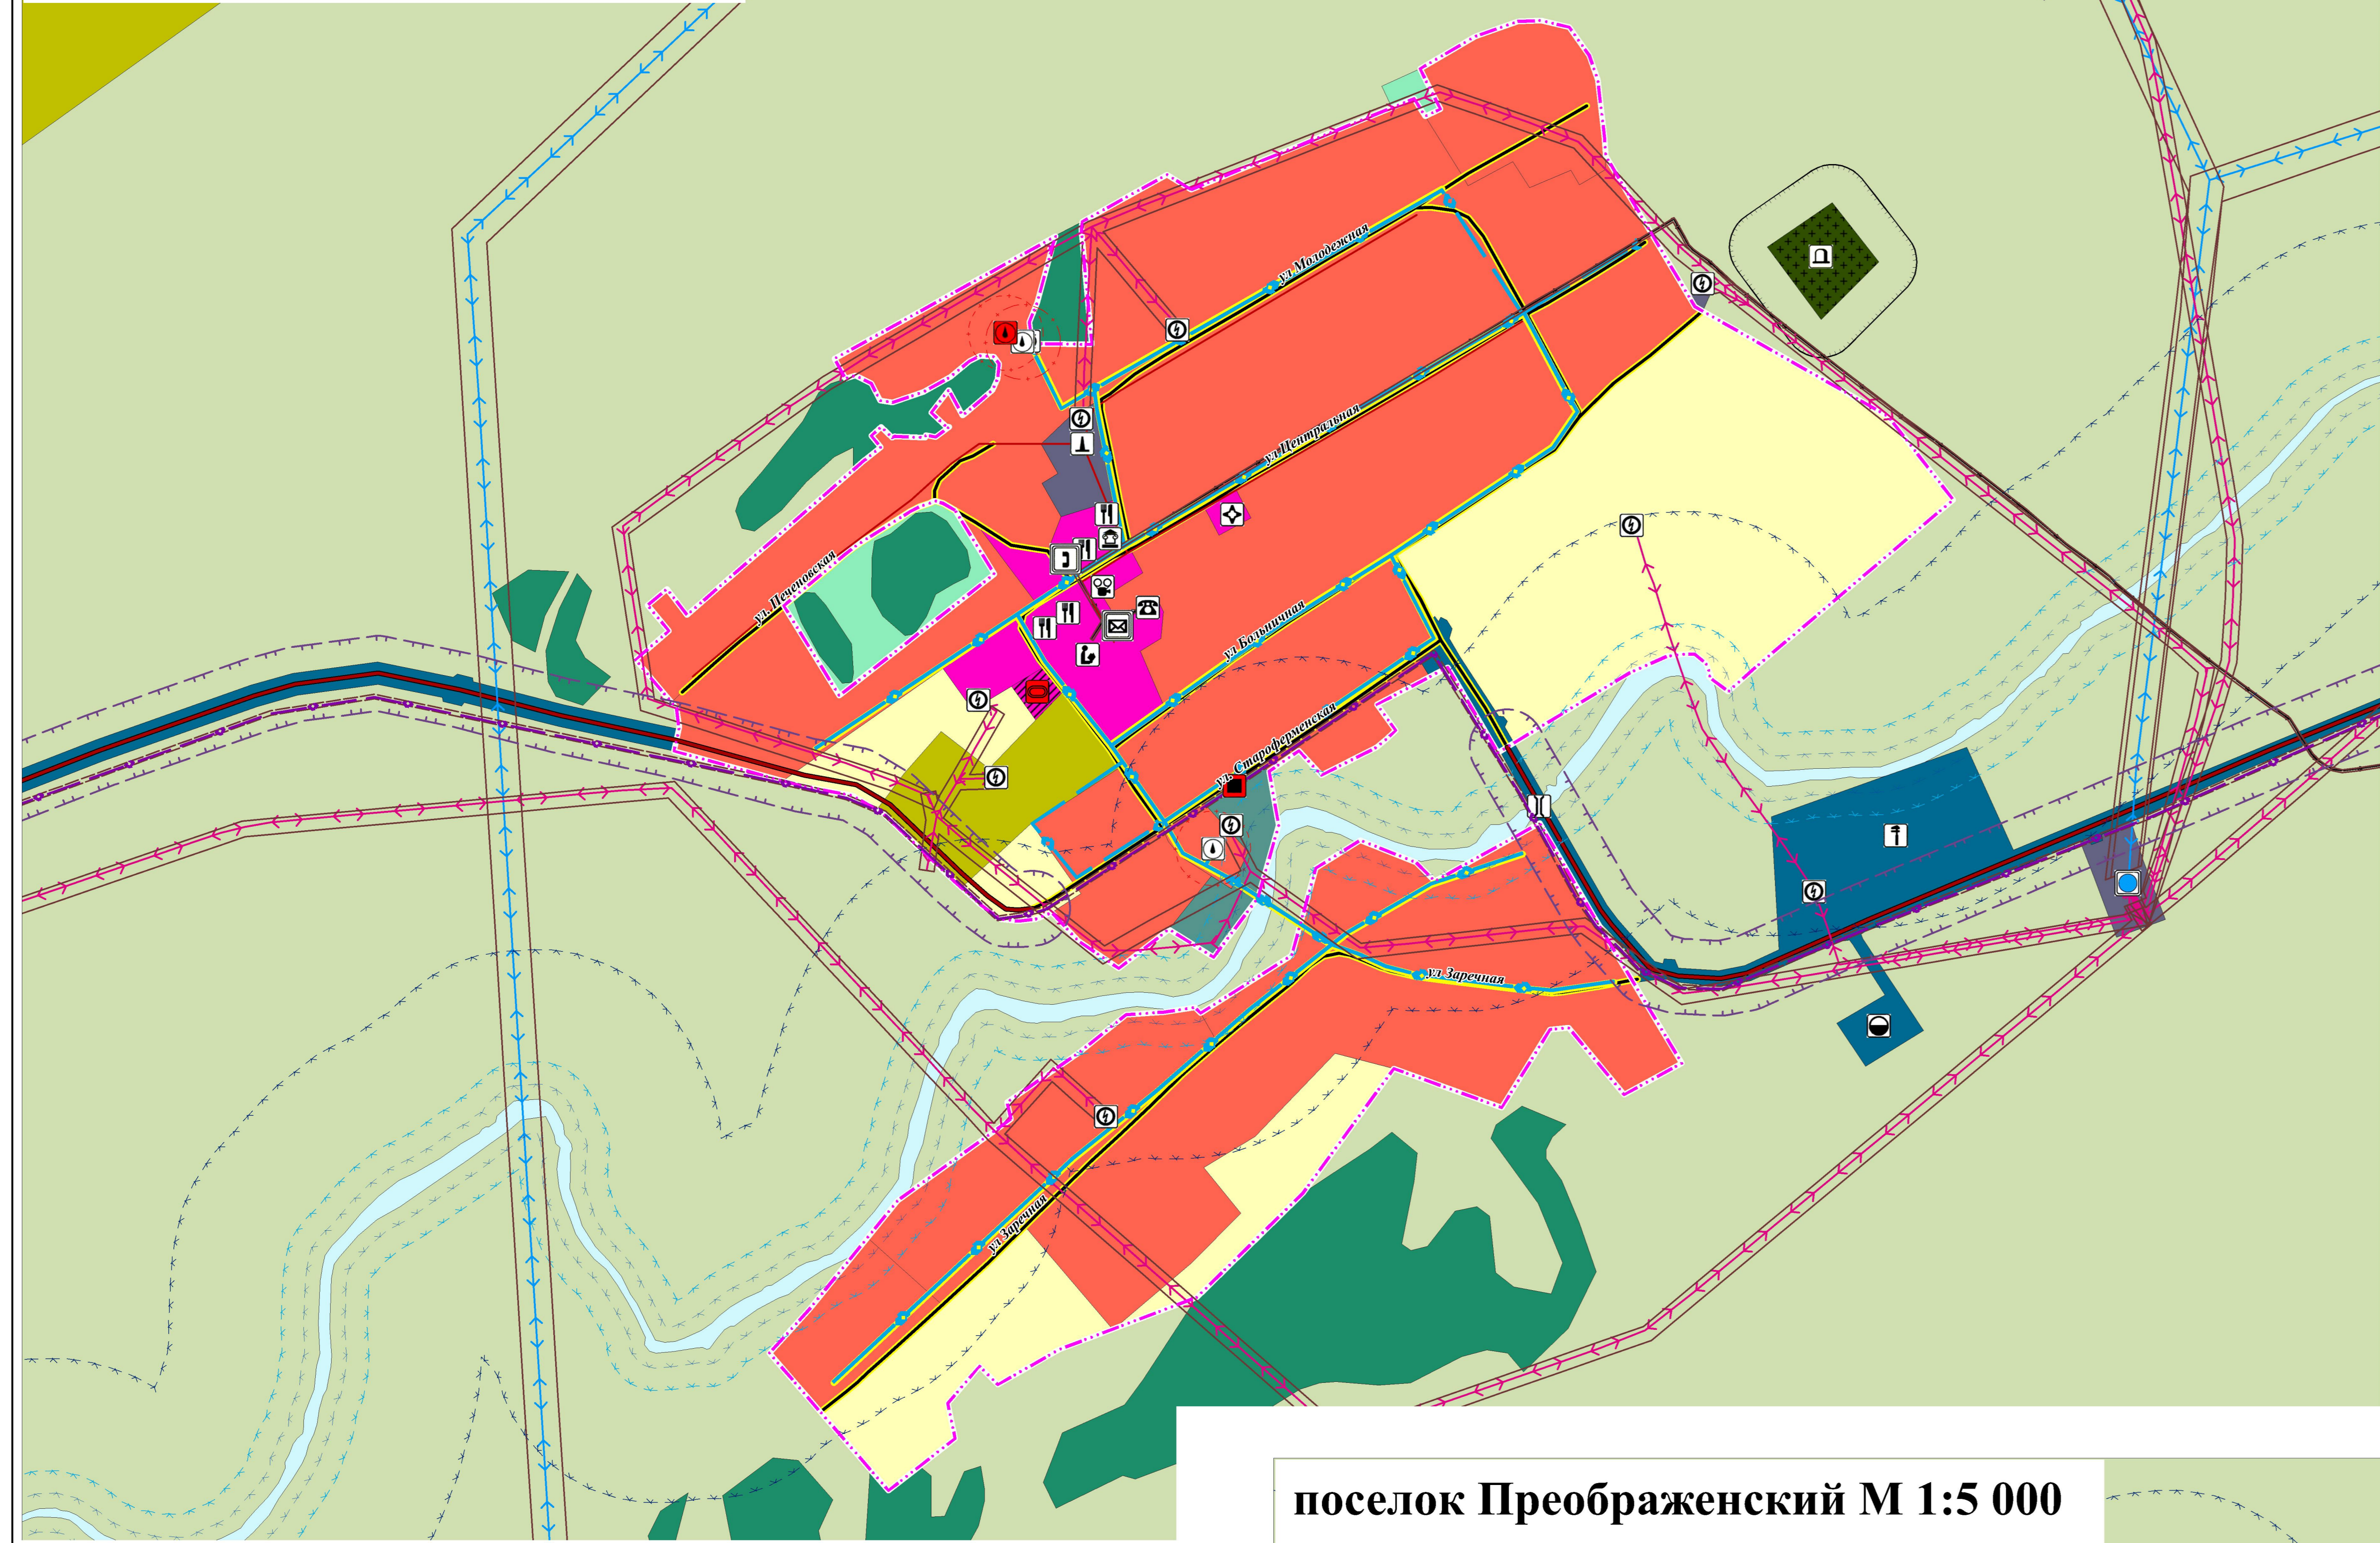

поселок Преображенский М 1:5 000

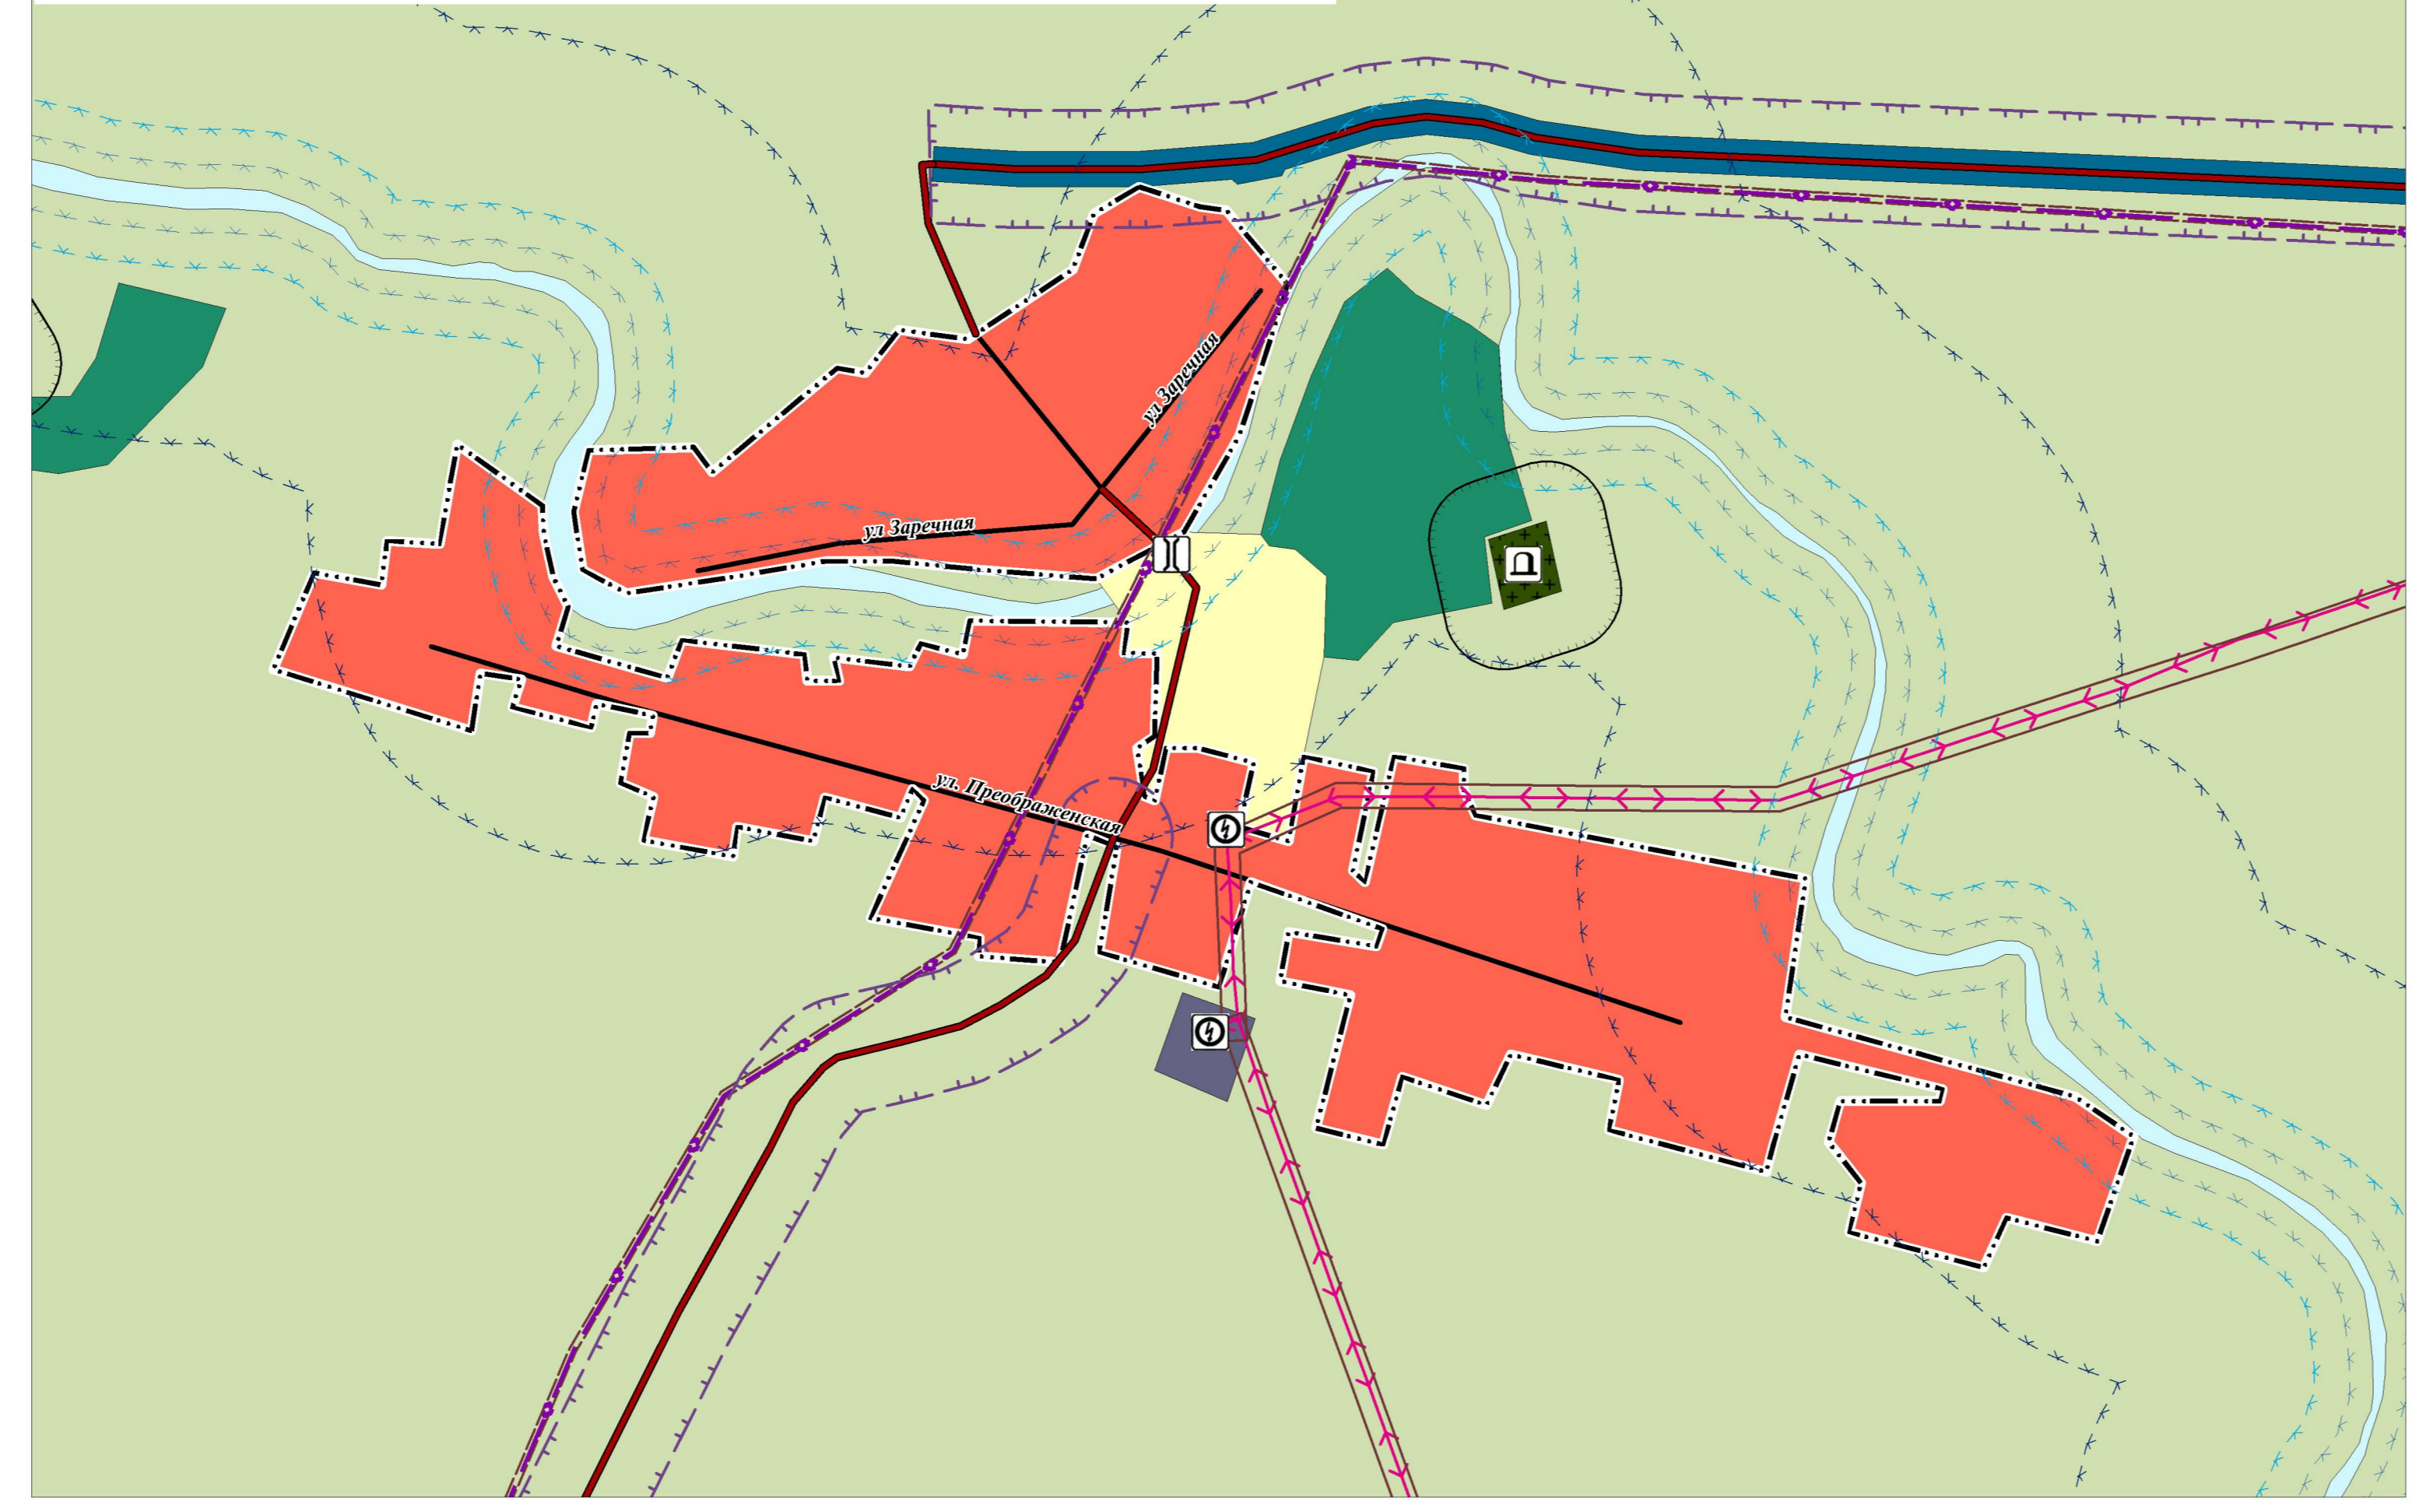

поселок Зубари М 1:5 000

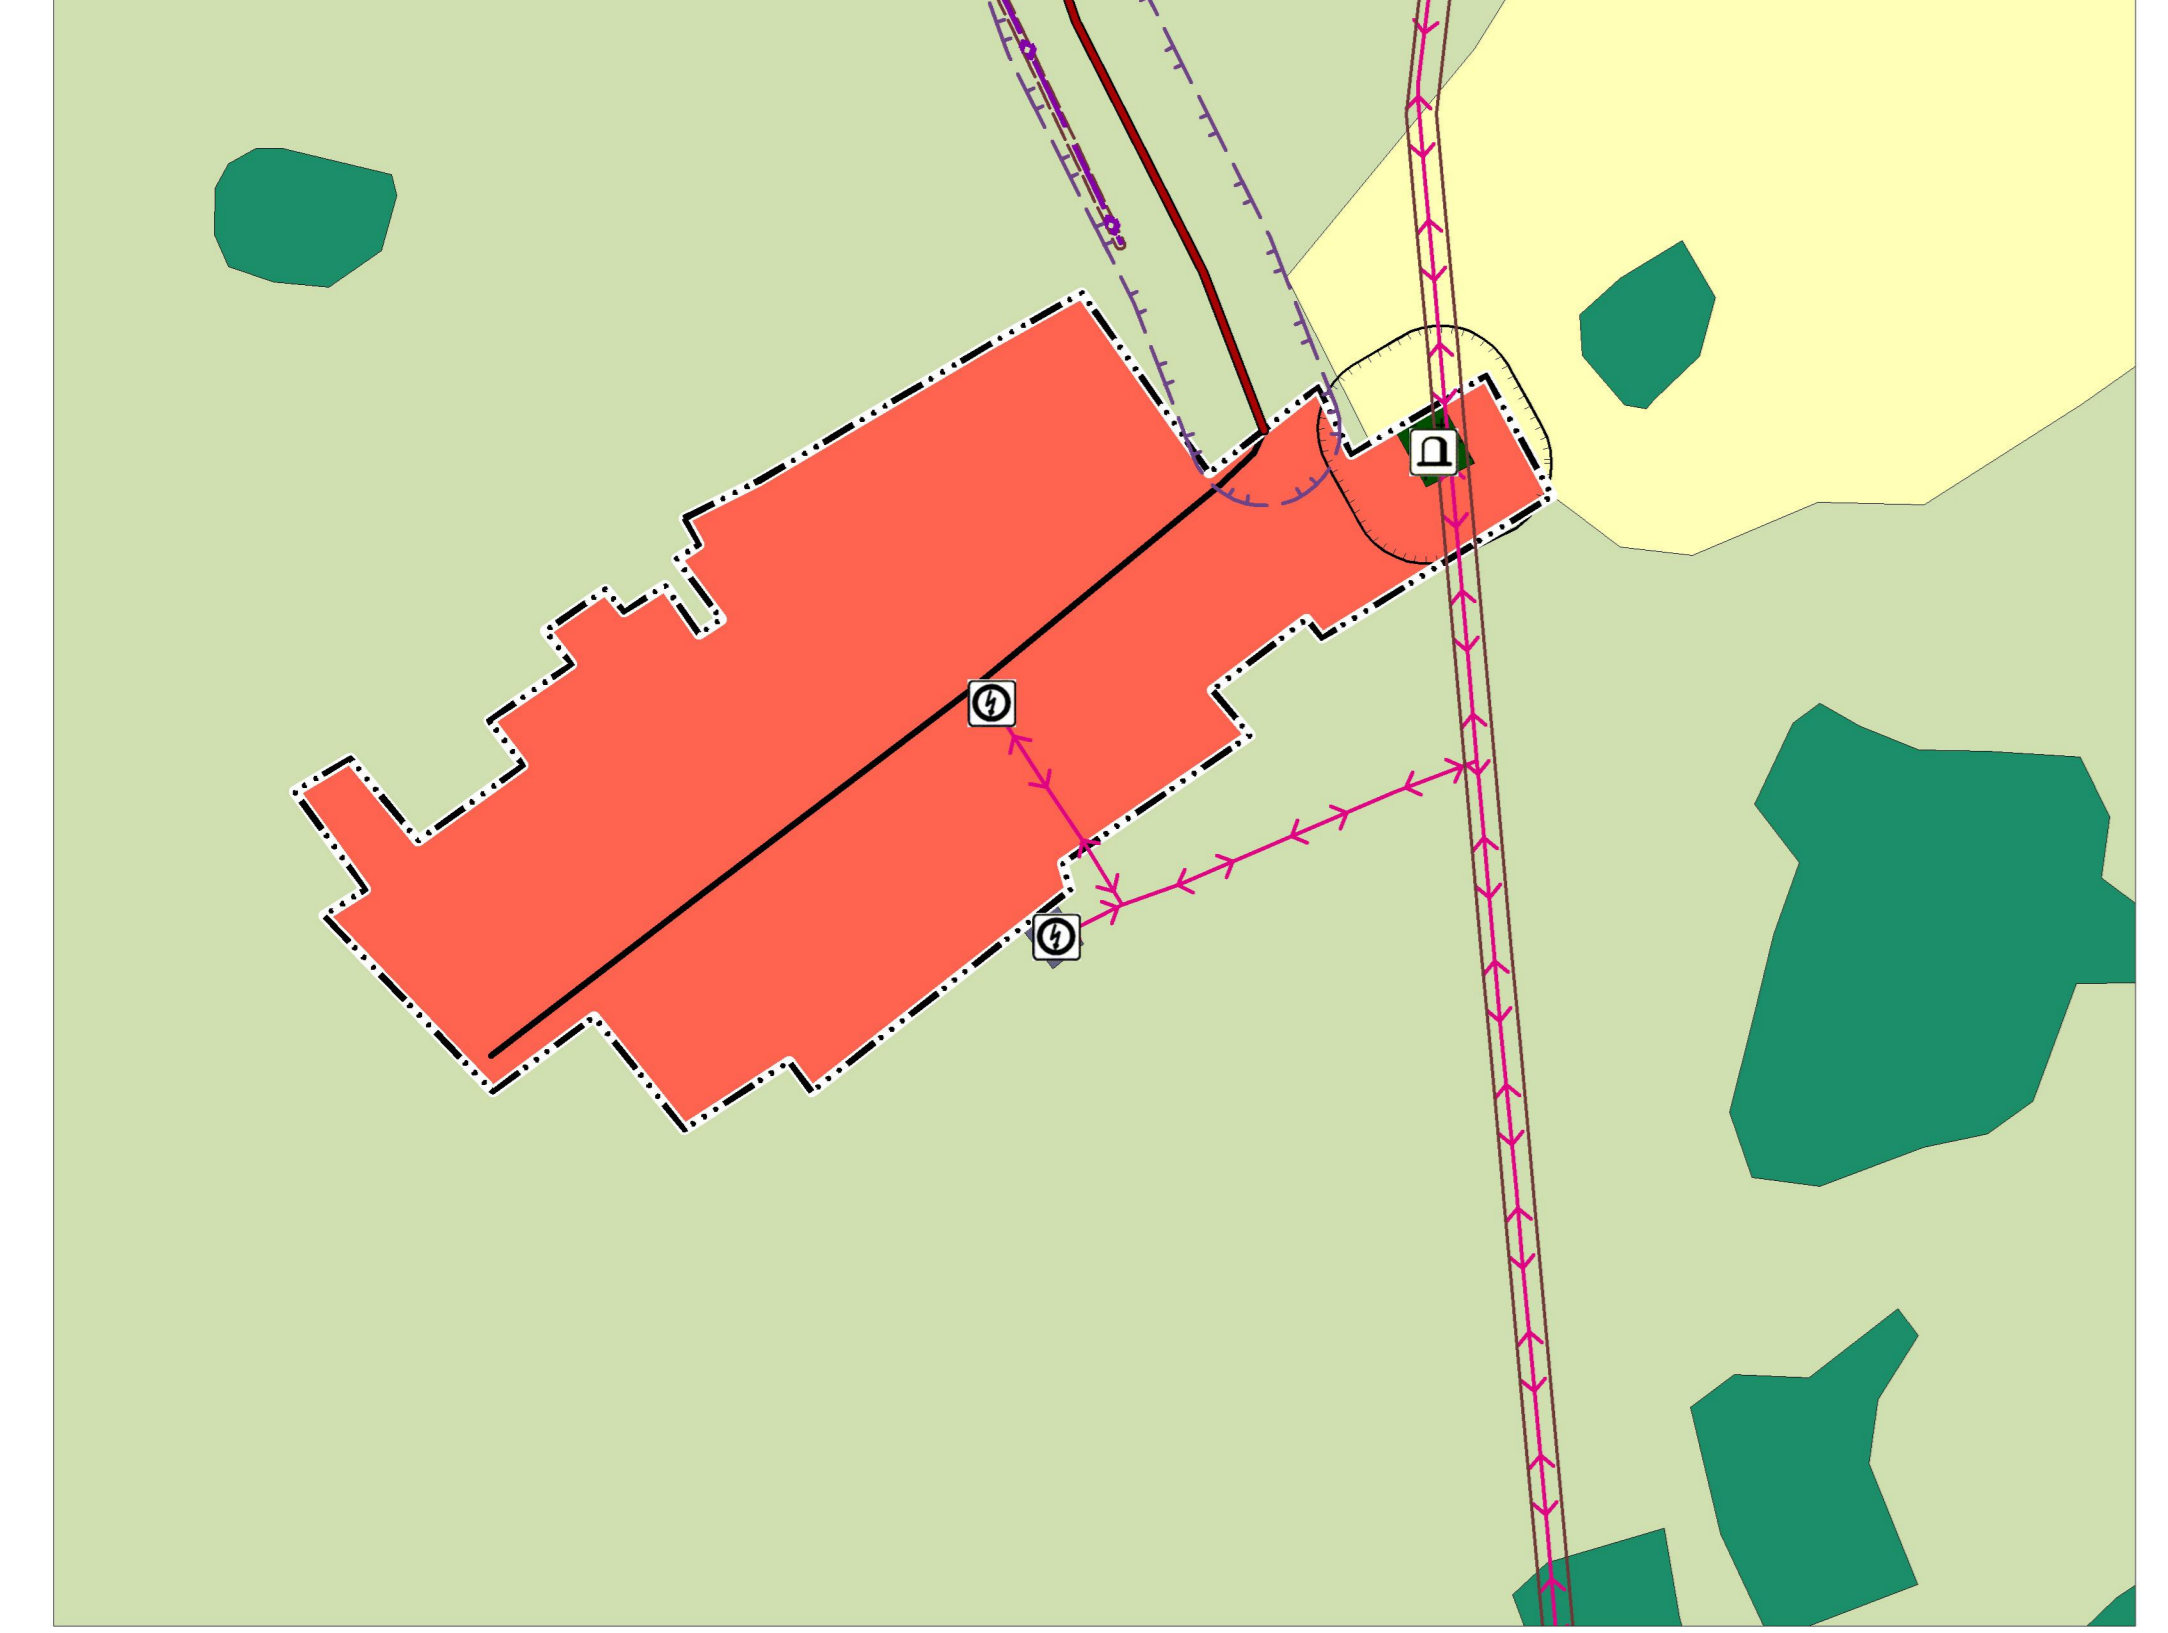

УСЛОВНЫЕ ОБОЗНАЧЕНИЯ

ГРАНИЦЫ ЕДИНИЦ АДМИНИСТРАТИВНО-ТЕРРИТОРИАЛЬНОГО ДЕЛЕНИЯ РОССИЙСКОЙ ФЕДЕРАЦИИ

- Граница населенного пункта
- Граница населенного пункта (Планируемая)

ЗОНЫ С ОСОБЫМИ УСЛОВИЯМИ ИСПОЛЬЗОВАНИЯ

- Береговая полоса
- Прибрежная защитная полоса
- Водоохранная зона
- Санитарно-защитные зоны
- Охранная зона объектов электросетевого хозяйства (вдоль линий электропередачи, вокруг подстанций)
- Охранная зона линий и сооружений связи
- Санитарный разрыв автомагистралей
- Первый пояс: зоны санитарной охраны источника водоснабжения
- Охранная зона газопроводов и систем газоснабжения (Планируемый)
- Первый пояс: зоны санитарной охраны источника водоснабжения (Планируемый)

ОБЪЕКТЫ КУЛЬТУРНОГО НАСЛЕДИЯ (ОКН)

- Памятник

ФУНКЦИОНАЛЬНЫЕ ЗОНЫ

- Жилые зоны
- Общественно-деловые зоны
- Общественно-деловые зоны (Планируемый)
- Противопожарная зона
- Зона инженерной инфраструктуры
- Зона транспортной инфраструктуры
- Зоны сельскохозяйственного использования
- Зона сельскохозяйственных угодий
- Противопожарная зона сельскохозяйственных предприятий
- Зона лесов
- Зона кладбищ
- Зона складирования и захоронения отходов
- Зона озелененных территорий специального назначения
- Зона акваторий
- Зоны рекреационного назначения
- Иные зоны

ПЕРЕЧЕНЬ ОБЪЕКТОВ

Класс и наименование объекта	Местного значения	Регионального значения	Федерального значения	Иные
ОБЪЕКТЫ ОБРАЗОВАНИЯ И НАУКИ				
Общеобразовательная организация	📖			
ОБЪЕКТЫ КУЛЬТУРЫ И ИСКУССТВА				
Объект культурно-досугового (клубного) типа	🎭			
ОБЪЕКТЫ ФИЗИЧЕСКОЙ КУЛЬТУРЫ И МАССОВОГО СПОРТА				
Спортивное сооружение (Планируемый к размещению)	🏊			
ОБЪЕКТЫ ЗДРАВООХРАЕНИЯ				
Обособленное структурное подразделение медицинской организации, оказывающей первичную медико-санитарную помощь	🏥			
ПРОЧИЕ ОБЪЕКТЫ ОБСЛУЖИВАНИЯ				
Административное здание	🏢			
Объекты торговли, общественного питания	🛒			🏪
ОБЪЕКТЫ ОБСЛУЖИВАНИЯ И ХРАНЕНИЯ АВТОМОБИЛЬНОГО ТРАНСПОРТА				
Станция технического обслуживания				🔧
ЭЛЕКТРИЧЕСКИЕ ПОДСТАНЦИИ				
Электрическая подстанция 110 кВ		⚡		
Трансформаторная подстанция (ТП)	⚡			
ОБЪЕКТЫ ТЕПЛОСНАБЖЕНИЯ				
Источник тепловой энергии	🔥			
ОБЪЕКТЫ ВОДОСНАБЖЕНИЯ				
Артезианская скважина	📍			
Волонорная башня	📍			
Артезианская скважина (Планируемый к размещению)	📍			
ОБЪЕКТЫ СВЯЗИ				
Автоматическая телефонная станция			📞	
Объекты почтовой связи			✉	
ИСКУССТВЕННЫЕ ДОРОЖНЫЕ СООРУЖЕНИЯ				
Мостовое сооружение	🌉			
МЕСТА ПОГРЕБЕНИЯ				
Кладбище	🏠			
ОБЪЕКТЫ ДОБЫЧИ И ТРАНСПОРТИРОВКИ ЖИДКИХ УГЛЕВОДОРОДОВ				
Нефтебаза (склад нефти или нефтепродуктов)				🛢
ОБЪЕКТЫ ДОБЫЧИ И ТРАНСПОРТИРОВКИ ГАЗА				
Пункт редуцирования газа (ПРГ) (Планируемый к размещению)	🔥			

ПЕРЕЧЕНЬ ЛИНЕЙНЫХ ОБЪЕКТОВ

Класс и наименование линейного объекта	Местного значения	Регионального значения	Федерального значения
АВТОМОБИЛЬНЫЕ ДОРОГИ			
Автомобильные дороги регионального или межмуниципального значения		—	
УЛИЧНО-ДОРОЖНАЯ СЕТЬ СЕЛЬСКОГО НАСЕЛЕННОГО ПУНКТА			
Улицы и дороги местного значения	—		
Улицы и дороги местного значения (Реконструкция)	—		
ЛИНИИ ЭЛЕКТРОПЕРЕДАЧИ (ЛЭП)			
Линии электропередачи 110 кВ		↔↔↔	
Линии электропередачи 10 кВ	↔↔↔		
СЕТИ ЭЛЕКТРОСВЯЗИ			
Линия связи		—	
СЕТИ ВОДОСНАБЖЕНИЯ			
Водопровод (Планируемый к реконструкции)	—		
Водопровод (Планируемый к размещению)	—		
СЕТИ ТЕПЛОСНАБЖЕНИЯ			
Теплопровод распределительный	—		
РАСПРЕДЕЛИТЕЛЬНЫЕ ТРУБОВОДЫ ДЛЯ ТРАНСПОРТИРОВКИ ГАЗА			
Газопровод распределительный высокого давления (Планируемый к размещению)	—		

Примечание:
Границы Чумльмского лесничества совпадают с границами Чумльмского муниципального района и находятся вне пределов рассматриваемой территории