

ООО "ЭнергоКомплекс"

СРО «Ассоциация профессиональных проектировщиков Сибири» СРО-П-201-04062018

> г.Новосибирск, ул.Танковая, 72, оф.403 тел.(383)**303-66-42** E-mail: nsk-ek@mail.ru

Заказчик – администрация г.Купино Купинского района

ДИЗАЙН-ПРОЕКТ

Благоустройство улицы Мичурина города Купино Купинского района Новосибирской области

Шифр 57-21-ДП



ООО "ЭнергоКомплекс"

СРО «Ассоциация профессиональных проектировщиков Сибири» СРО-П-201-04062018

> г.Новосибирск, ул.Танковая, 72, оф.403 тел.(383)**303-66-42** E-mail: nsk-ek@mail.ru

Заказчик – администрация г.Купино Купинского района

ДИЗАЙН-ПРОЕКТ

Благоустройство улицы Мичурина города Купино Купинского района Новосибирской области

Шифр 57-21-ДП

Директор В. Е. Крышталев

Главный инженер проекта В. Е. Крышталев

СОСТАВ ДИЗАЙН-ПРОЕКТА

- 1. Пояснительная записка
- 2. Чертежи
- 3. Исходно-разрешительные документы:
- Постановление о внесении изменений в постановление администрации города Купино от 27.09.2017г. №475 «Об утверждении муниципальной программы «Формирование современной городской среды на территории города Купино Купинского района Новосибирской области на 2018-2024гг.» от 18.11.2021г. №464.
- выписка ЕГРН от 17.11.2021г. №КУВИ-002/2021-151417373 на участок с кадастровым номером 54:15:000000:929
- согласованные проектные решения администрацией г.Купино
- выписка СРО

СОДЕРЖАНИЕ ПОЯСНИТЕЛЬНОЙ ЗАПИСКИ

- 1. Общие положения;
- 2. Характеристика существующего состояния благоустройства дворовой территории с перечнем основных недостатков и проблем;
- 3. Описание и обоснование проектного решения с перечнем работ и мероприятий, предлагаемых к выполнению;
- 4. Предложения по обеспечению доступности для маломобильных групп населения;
- 5. Предложения, по сезонному использованию дворовой территории;
- 6. Фотофиксация существующего состояния;
- 7. Основные технико-экономические показатели проекта;
- 8. Общая укрупненная стоимость реализации проекта.

1. Общие положения

Разработка дизайн-проекта по благоустройству улицы Мичурина города Купино Купинского района Новосибирской области выполнена в рамках муниципальной программы «Формирование современной реализации Купино Купинского района городской среды на территории города Новосибирской области на 2018-2024 г.г.» на основании муниципального контракта №2021.788586 от 13.08.2021г. между ООО «Энергокомплекс» и администрацией г.Купино Купинского района Новосибирской области в соответствии с заданием на проектирование (приложение муниципальному контаркту) по разработке дизайн-проекта по благоустройству улицы Мичурина.

В качестве исходных данных для работы были использованы следующие материалы:

- топооснова М 1:500;
- выписка ЕГРН от 17.11.2021г. №КУВИ-002/2021-151417373 на участок с кадастровым номером 54:15:000000:929

Разработка дизайн-проекта осуществляется с учетом минимального и дополнительного перечней видов работ по благоустройству улицы. До начала разработки дизайн-проекта Заказчику представлена схема генплана в формате А1 два листа. Схема составлена с учетом пожеланий администрации г.Купино к ул.Мичурина, в отношении которой разрабатывается дизайн-проект, а также по результатам осмотра благоустраиваемой территории.

2. Характеристика существующего состояния благоустройства дворовой территории с перечнем основных недостатков и проблем.

Изучение предоставленной топоосновы и пожелания администрации г.Купино, визуальный осмотр территории улицы Мичурина показали, что территория вдоль улицы Мичурина без существующего тротуара, при это места основного прохода пешеходов видны по протоптанным дорожкам по грунту, остальная

обеспечить:

- тротуар для пешеходного движения вдоль улицы;
- место отдыха для жителей города;
- детская площадка для детей от 7-14ти лет.

3. Описание и обоснование проектного решения, перечень работ и мероприятий, предлагаемых к выполнению.

В соответствии с программой «Формирование современной городской среды на территории города Купино Купинского района Новосибирской области на 2018-2024г.г.» на проектируемой территории для устранения обозначенных выше недостатков и повышения комфортности территории необходимо выполнить следующие виды работ:

- оборудование тротуаров с асфальтобетонным покрытием;
- обустройство аллеи с покрытием из тротуарной плитки и уширений для установки скамей с урнами;
- обустройство детской площадки с сертифицированным резиновым покрытием;
- установка малых форм (детское уличное игровое оборудование, скамьи, урны);
- обустройство проездом между тротуарами с асфальтобетонным покрытием и утопленными бордюрными камнями в местах пересечения с существующим грунтовым покрытием;
- обустройство щебеночного покрытия возле колонки с водой рядом с детской площадкой;
- озеленение территории (посадка деревьев и кустарников, восстановление растительного слоя)
- планировка вновь устраиваемого тротуара с изменением некоторых существующих канав из-за невозможности устройства в другом месте тротуара.

территория занята порослью, вся территория находится удовлетворительном состоянии, при этом по желанию заказчика необходимо

- установка металлического газонного ограждения на детской площадке высотой 0,6м;
- устройство освещение территории с установкой светильников светодиодных на опорах.

4. Предложения по обеспечению доступности маломобильных групп населения (МГН).

В целях беспрепятственного, безопасного и удобного передвижения МГН по участку в границах проектирования предусмотрены необходимые и достаточные мероприятия для обеспечения непрерывной связи с внешними, по отношению к проектируемой территории, транспортными и пешеходными коммуникациями, остановочными пунктами пассажирского транспорта общего использования.

Проектом предусматривается:

- на путях движения МГН по тротуару и сопряжения тротуара с существующими проездами предусмотрены съезды с уклоном 1:12 (в стесненных условиях) и 1:17, в соответствии с требованиями п.5.4.5 СП59.13330.2020.
- нанесение предупреждающих контрастных указателей (полос, краской), в местах примыкания тротуаров к существующим проездам.

5. Предложение по сезонному использованию.

Проектом предусматривается возможность в объеме работ по благоустройству территории улицы Мичурина с использованием в любое время года при должном отношении (уборке мусора, снега и т.д.) со стороны администрации г.Купино.

6. Фотофиксация существующего состояния.













57-21-ДП Благоустройство улицы Мичурина города Купино Купинского района Новосибирской области













57-21-ДП Благоустройство улицы Мичурина города Купино Купинского района Новосибирской области













57-21-ДП Благоустройство улицы Мичурина города Купино Купинского района Новосибирской области


№п/п	Наименование работ	Ед.из м.	Кол-во
1.	Общая площадь в границах землеотвода	M ²	33857,0
2.	Общая площадь в границах благоустройства	M^2	5 008,0
3.	Площадь твердых покрытий, в том числе:	M ²	3 536,4
-	Оборудование тротуаров с асфальтобетонным покрытием (тип 1)	M ²	1 935,0
-	Обустройство аллеи с покрытием из тротуарной плитки (тип 2)	M ²	606,0
-	Обустройство покрытия детской площадки с резиновым покрытием (тип 3)	M ²	853,0
-	Обустройство проездов с асфальтобетонным покрытием	M ²	116,0
-	Обустройство щебеночного покрытия	M^2	26,4
6.	Устройство малых форм	ШТ.	36
7.	Устройство металлического газонного ограждения h-0,7м	пог.м	36,0
8.	Устройство светильника уличного светодиодного на опоре	шт.	14
9.	Восстановление растительного слоя вдоль бордюрных камней	M ²	1 400,0
10.	Посадка деревьев и кустарников	шт.	46
11.	Расчетный срок проведения работ по благоустройству	мес.	


№п/п	Наименование работ	Ед. изм.	Кол-во	Стоимо сть ед. изм. тыс.руб	Общая стоимость по виду работ, тыс.руб.
1.	Планировка территории с устройством насыпи (земляные работы)	M ²	1 768,2	0,290	512,778
2.	Устройство асфальтобетонного покрытия тротуаров (тип 1)	M ²	1 935,0	2,056	3 978,36
3.	Устройство аллеи из тротуарной плитки (тип 2)	M ²	606,0	2,459	1490,154
4.	Устройство асфальтобетонного покрытия проездов	M ²	116,0	2,24	259,84
5.	Обустройство щебеночного покрытия	M ²	26,4	1,50	39,60
6.	Озеленение территории	M ²	1 400,0	0,36	504,0
7.	Устройство бортовых камней	пог.м	1 521,0	0,1030	156,663
8.	Установка скамей	Шт.	12	12,00	144,0
9.	Обустройство покрытия детской площадки из резиновой крошки (тип 3)	M ²	853,0	14,00	11942,0
10.	Установка урн	Шт.	12	5,00	60,0
11.	Установка новых малых форм – детское игровое оборудование	Шт.	12	18,2	200,2

13. Посадка деревьев и кустарников 14. Установка светильников Нанесение предупреждающих контрастных указателей дорожной краской Итого по основному перечню работ: 546,71 46 11,885 546,71 14,133 197,862 1,269 1,523
Светильников Нанесение предупреждающих контрастных указателей дорожной краской
15. предупреждающих контрастных м² 1,2 1,269 1,523 указателей дорожной краской
Итого по основному перечню работ: 16 199,33
I FILOTO TO OCHOBNOMY HEPERINO PAUDI. TO 133,33

ЧЕРТЕЖИ:

- 1. Схема планировочной организации земельного участка. Лист 1. М 1:500
- 2. Схема планировочной организации земельного участка. Лист 2. Фрагмент плана 1. М 1:500
- 3. Визуализация
- 4. Визуализация
- 5. Визуализация

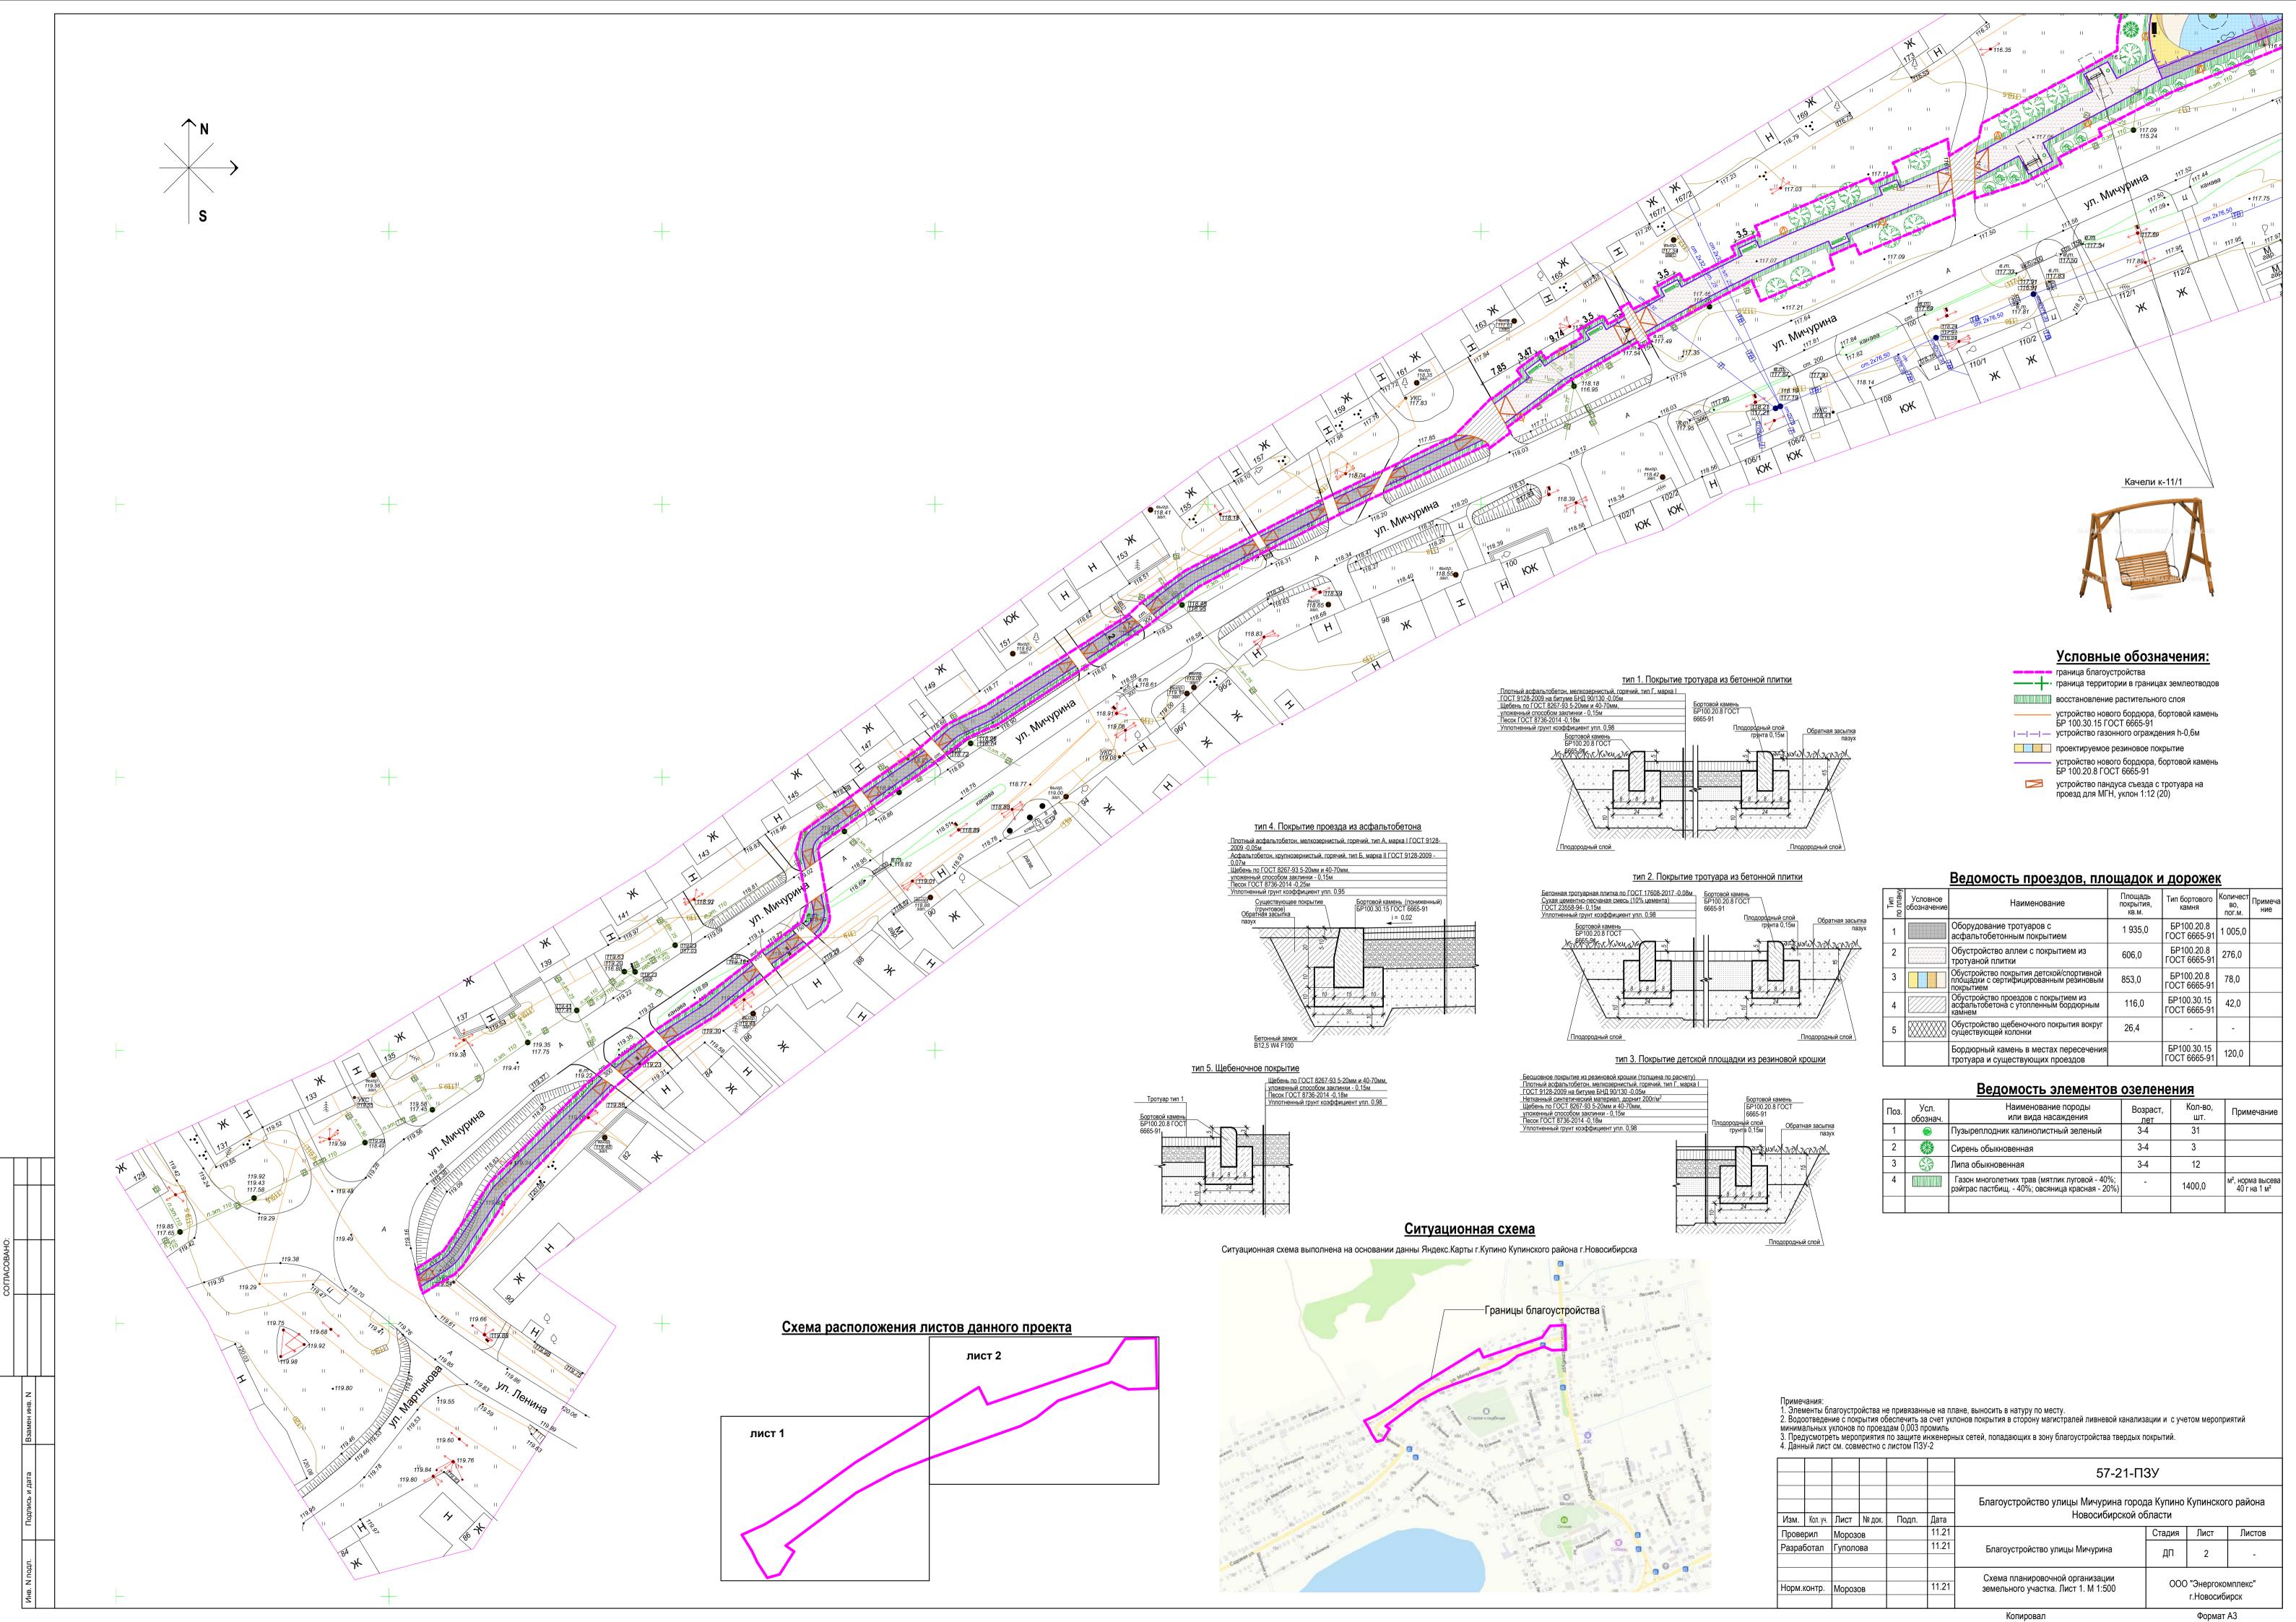

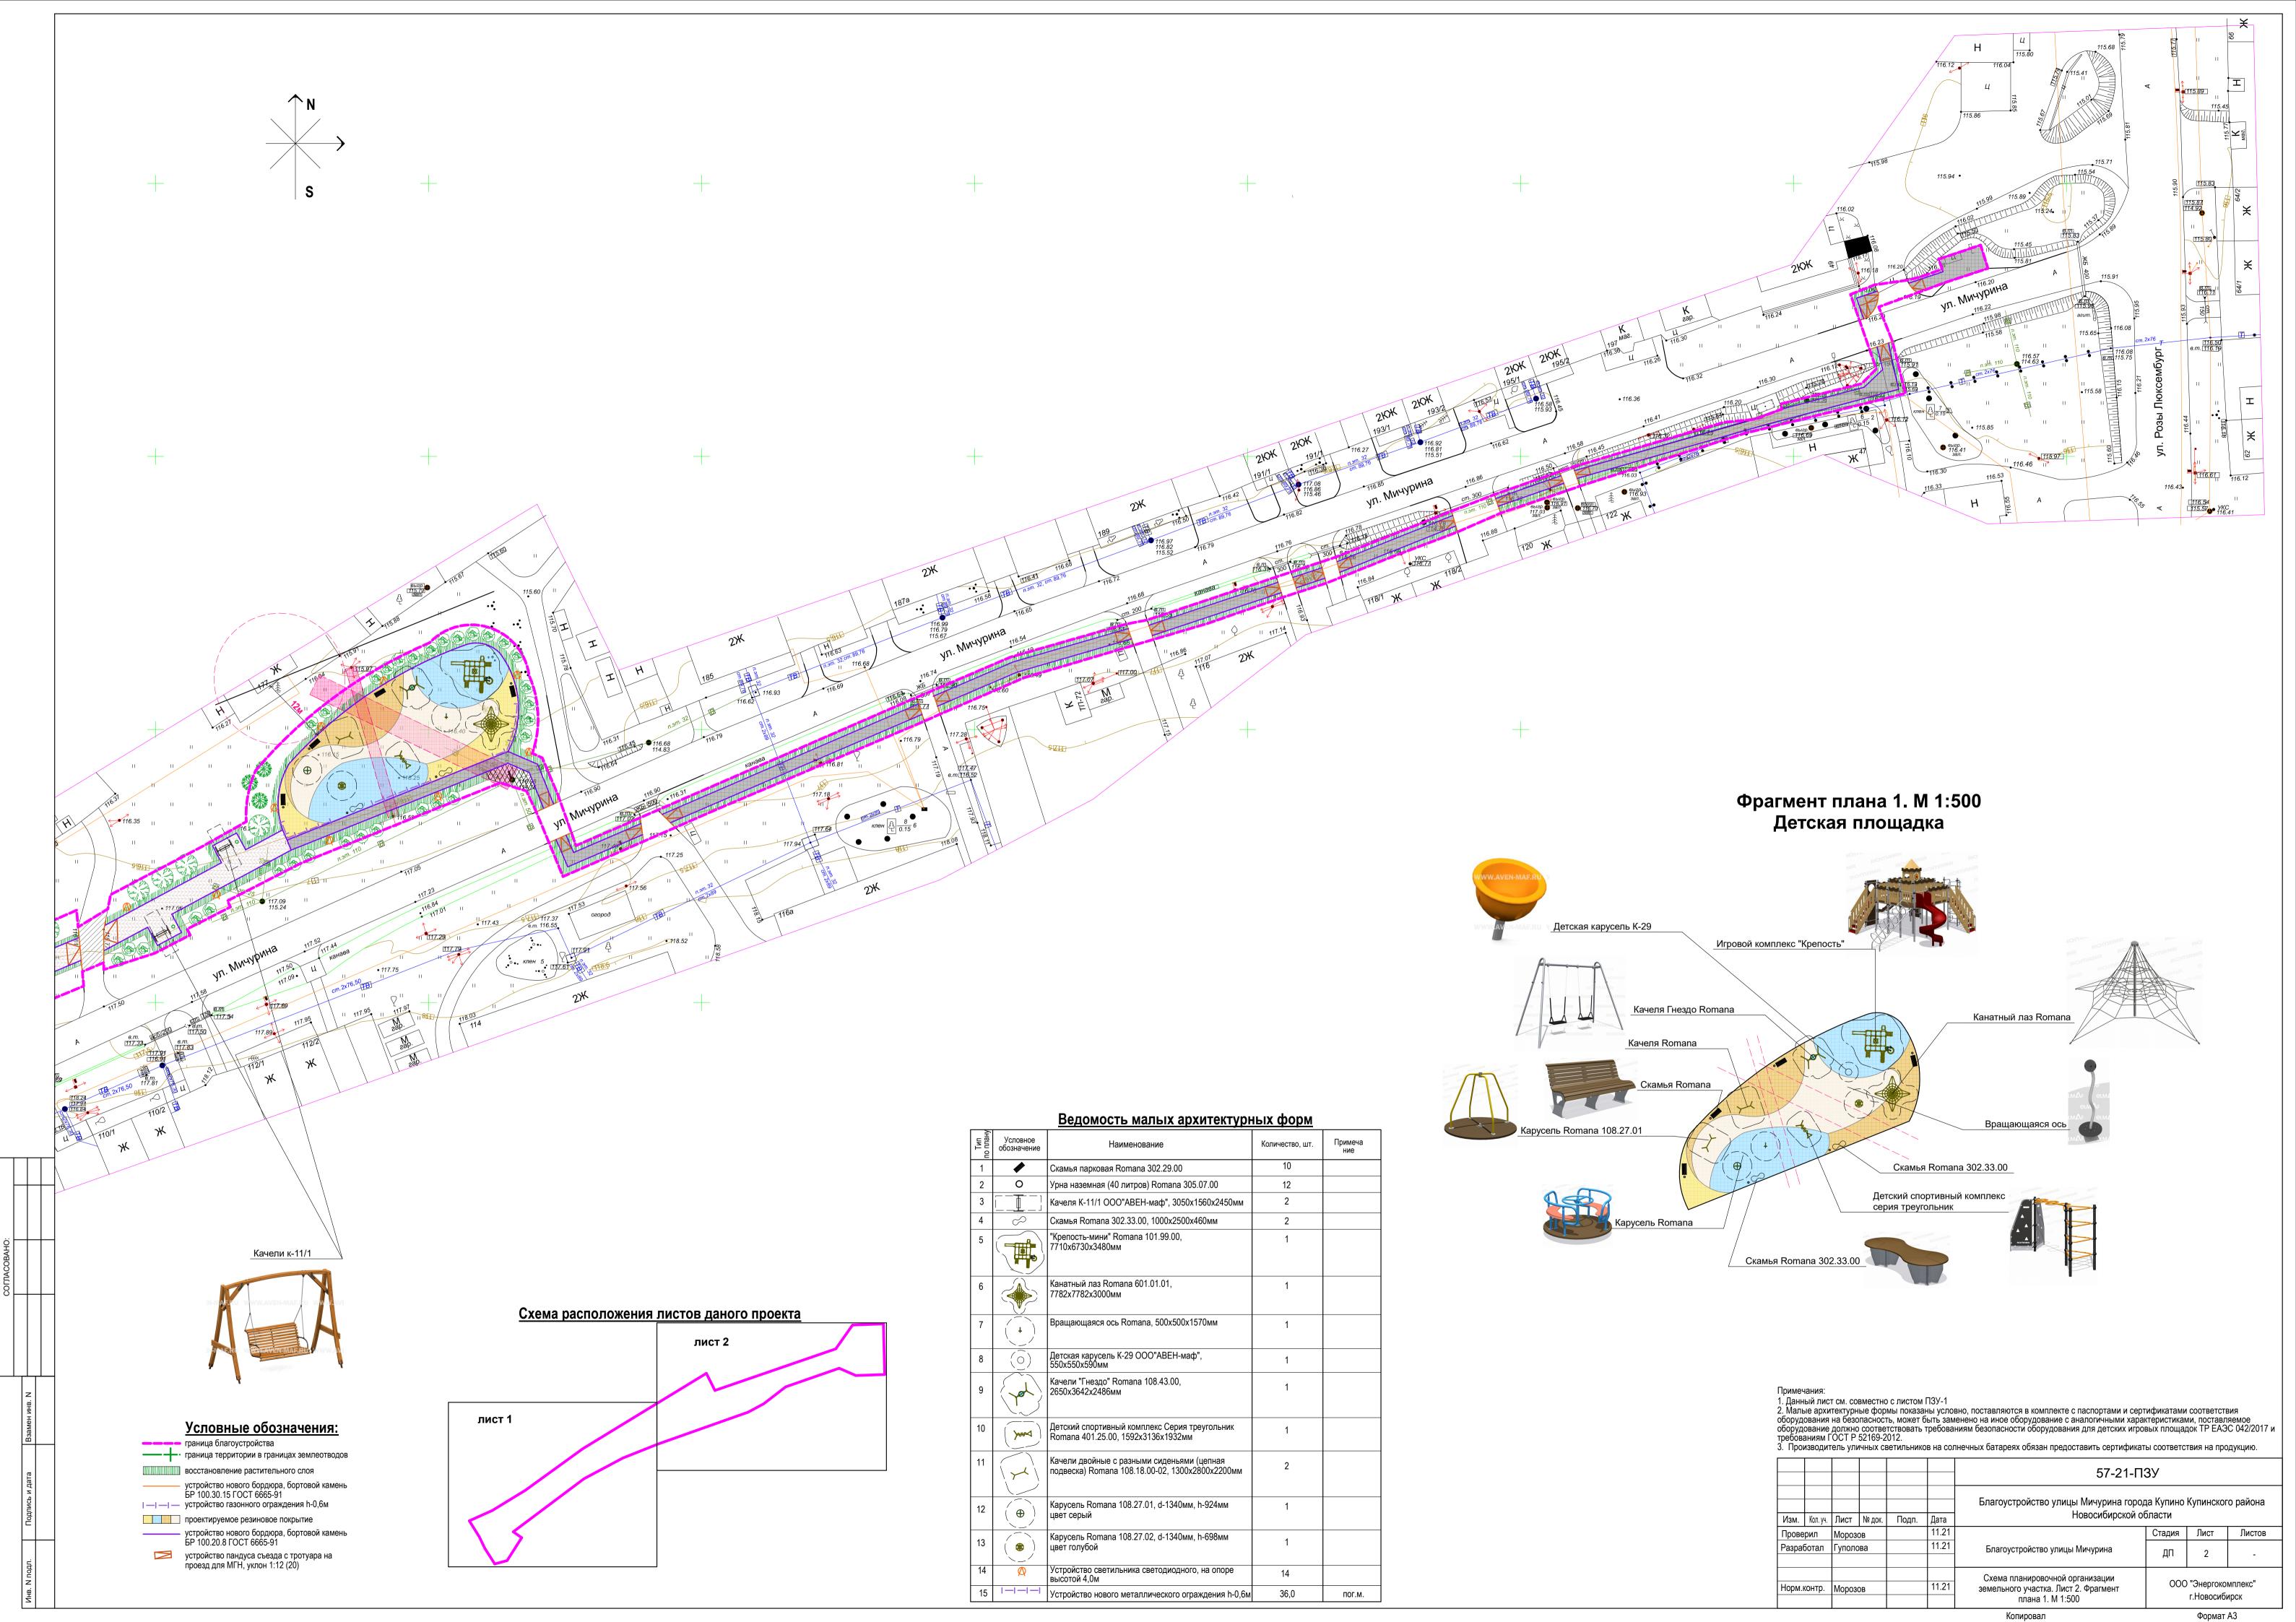







согласовано:

						57-21-⊓	3У		
Изм.	Кол. уч.	Лист	№ док.	Подп.	Дата	Благоустройство улицы Мичурина горо Новосибирской с		Купинског	о района
Прове	ерил	Мороз	ОВ		11.21		Стадия	Стадия Лист Листов	
Разра	ботал	Гуполо			11.21	Благоустройство улицы Мичурина	ДП	3	-
Норм.	контр.	Мороз	ОВ		11.21	Визуализация	000) "Энергоко г.Новосиб	

Копировал Формат АЗ







согласовано:

						57-21-Π	3У		
Изм.	Кол. уч.	Лист	№ док.	Подп.	Дата	Благоустройство улицы Мичурина горо Новосибирской о		Купинског	о района
Прове	· ·	Мороз		тюдп.	11.21		Стадия	Лист	Листов
Разра	•	Гуполо			11.21	Благоустройство улицы Мичурина	ДП	4	-
Норм.	контр.	Мороз	ОВ		11.21	Визуализация	000	Энергоко г.Новосибі	

Копировал Формат АЗ





согласовано:

						57-21-П	3У		
Изм.	Кол. уч.	Лист	№ док.	Подп.	Дата	Благоустройство улицы Мичурина город Новосибирской о		Купинског	о района
Прове	рил	Мороз	OB		11.21		Стадия	Стадия Лист Лист	
Разраб	ботал	Гуполо	ва		11.21	Благоустройство улицы Мичурина	ДП	5	-
Норм.і	контр.	Мороз	ОВ		11.21	Визуализация	000	Энергоко г.Новосибі	

Копировал Формат АЗ

ИСХОДНО-РАЗРЕШИТЕЛЬНЫЕ ДОКУМЕНТЬ	d:



АДМИНИСТРАЦИЯ ГОРОДА КУПИНО КУПИНСКОГО РАЙОНА НОВОСИБИРСКОЙ ОБЛАСТИ

ПОСТАНОВЛЕНИЕ

18.11.2021 года

г. Купино

№464

О внесении изменений в постановление администрации города Купино от 27.09.2017 №475 «Об утверждении муниципальной программы «Формирование современной городской среды на территории города Купино Купинского района Новосибирской области на 2018-2024гг.»

В соответствии с Федеральным законом от 06.10.2003 № 131-ФЗ «Об общих принципах организации местного самоуправления в Российской Федерации», распоряжения Правительства РФ от 21марта 2020г. №694-р, постановления администрации города Купино от01.08.2017 №288 «Об утверждении Порядка и сроков представления, рассмотрения и оценки предложений заинтересованных лиц о включении дворовой территории в муниципальную программу «Формирование современной городской среды на территории города Купино Купинского района Новосибирской области на 2018-2022 годы», Порядка и сроков представления, рассмотрения и оценки предложений граждан, организаций о включении в муниципальную программу «Формирование современной городской среды на территории города Купино Купинского района Новосибирской области на 2018-2022 годы» наиболее посещаемой муниципальной территории общего пользования города Купино Купинского района Новосибирской области и Порядка общественного обсуждения проекта муниципальной программы «Формирование современной среды на территории города Купино Купинского городской Новосибирской области на 2018-2022 годы», Уставом города Купино.

постановляю:

1.Внести в Приложение к Постановлению от 27.09.2017 г. № 475 «Об Формирование муниципальной программы современной территории города Купино Купинского района городской среды на 2018-2024гг.» Муниципальная Новосибирской области на программа «Формирования современной городской среды на территории города Купино Купинского района Новосибирской области на 2018-2022гг.» изменения в раздел: 5. «Перечень объектов благоустройства-дворовых территорий по муниципальной программе «Формирования современной городской среды на территории города Купино Купинского района Новосибирской области на 2018-2024г.» и раздел: 6. «Перечень объектов благоустройства- общественных территорий по муниципальной программе «Формирования современной городской среды на территории города Купино Купинского района Новосибирской области на 2018-2024г.»» в новой редакции, согласно приложения к данному постановления.

- 2. Опубликовать постановление в «Бюллетене города Купино» и разместить на официальном сайте администрации города Купино Купинского района Новосибирской области.
 - 3. Настоящее постановление вступает в силу с момента опубликования.
 - 4. Контроль за исполнением настоящего постановления возложить на Заместителя главы администрации города Купино В.В. Мартынова.

Глава города Купино



А.В. Шевченко

Кузнецова О.Ю. 23-199

Приложение к постановлению администрации Города Купино Купинского района Новосибирской области №464 от 18.11.2021г.

5. Перечень объектов благоустройства-дворовых территорий по муниципальной программе «Формирования современной городской среды на территории города Купино Купинского района Новосибирской области на 2018-2024г.»

№ п/п	Наименование муниципального района/городского округа Новосибирской области	Наименование муниципального образования муниципального района Новосибирской области	Наименование объекта	Инициатива включения объекта (кем инициирован)	Планируемый срок реализации
1	2	3	4	5	9
1	КУПИНСКИЙ РАЙОН НОВОСИБИРСКОЙ ОБЛАСТИ	г. Купино	Дворовая территория: ул. Новый городок, 82,84	жители мкд	2018

2	КУПИНСКИЙ РАЙОН НОВОСИБИРСКОЙ ОБЛАСТИ	г. Купино	Дворовая территория: ул.Северная,28,26,26/1,30	жители мкд	2018
3	КУПИНСКИЙ РАЙОН НОВОСИБИРСКОЙ ОБЛАСТИ	г. Купино	Дворовая территория: ул.Новый городок,82,84	жители мкд	2019
4	КУПИНСКИЙ РАЙОН НОВОСИБИРСКОЙ ОБЛАСТИ	г. Купино	Багоустройство дворовой территории ул.Элеваторская,58,60	жители мкд	2019

5	КУПИНСКИЙ РАЙОН НОВОСИБИРСКОЙ ОБЛАСТИ	г. Купино	Дворовая территория: ул.Матросова д.14, д.16	жители мкд	2020
6	КУПИНСКИЙ РАЙОН НОВОСИБИРСКОЙ ОБЛАСТИ	г. Купино	Дворовая территория: ул. Новый городок, д. 88	жители мкд	2020
7	КУПИНСКИЙ РАЙОН НОВОСИБИРСКОЙ ОБЛАСТИ	г. Купино	Дворовая территория: ул.Рабочая, 104/15 и ул. Рабочая, 104/16	жители мкд	2020
8	КУПИНСКИЙ РАЙОН НОВОСИБИРСКОЙ ОБЛАСТИ	г. Купино	Дворовая территория: ул. Советов, 189 и ул. Советов, 193	жители мкд	2022-2023
9	КУПИНСКИЙ РАЙОН НОВОСИБИРСКОЙ ОБЛАСТИ	г. Купино	Дворовая территория: ул.Новый городок, 88	жители мкд	2021
10	КУПИНСКИЙ РАЙОН НОВОСИБИРСКОЙ ОБЛАСТИ	г. Купино	Дворовая территория: ул. Матросова, 8	жители мкд	2021

1:	КУПИНСКИЙ РАЙОН НОВОСИБИРСКОЙ ОБЛАСТИ	г. Купино	Дворовая территория: ул.Р.Люксембург,81 ул.Р.Люксембург,79	жители мкд	2023
12	КУПИНСКИЙ РАЙОН НОВОСИБИРСКОЙ ОБЛАСТИ	г. Купино	Дворовая территория: м-рн ул. Советов,180 и 182	жители мкд	2023
13	КУПИНСКИЙ РАЙОН НОВОСИБИРСКОЙ ОБЛАСТИ	г. Купино	Дворовая территория: м-рн ул. Новый городок,79	жители мкд	2023
14	КУПИНСКИЙ РАЙОН НОВОСИБИРСКОЙ ОБЛАСТИ	г. Купино	Дворовая территория: ул.Р.Люксембург,1 ул.Р.Люксембург,3	жители мкд	2023
15	КУПИНСКИЙ РАЙОН НОВОСИБИРСКОЙ ОБЛАСТИ	г. Купино	Дворовая территория: м-рн ул. Советов,155	жители мкд	2023
16	КУПИНСКИЙ РАЙОН НОВОСИБИРСКОЙ ОБЛАСТИ	г. Купино	Дворовая территория: м-рн Мичурина	жители мкд	2023
17	КУПИНСКИЙ РАЙОН НОВОСИБИРСКОЙ ОБЛАСТИ	г. Купино	Дворовая территория: м-рн Мичурина,2а	жители мкд	2023

18	КУПИНСКИЙ РАЙОН НОВОСИБИРСКОЙ ОБЛАСТИ	г. Купино	Дворовая территория:м-рн Строительная	жители мкд	2024
19	КУПИНСКИЙ РАЙОН НОВОСИБИРСКОЙ ОБЛАСТИ	г. Купино	Дворовая территория: ул.Советов	жители мкд	2024

6.Перечень объектов благоустройства -общественных территорий по муниципальной программе «Формирования современной городской среды на территории города Купино Купинского района Новосибирской области на 2018-2024г.»

Nº	п/п	Наименование муниципального района/городского округа Новосибирской области	Наименова ние муниципал ьного образовани я муниципал ьного района Новосибир ской области	Наименование объекта	Инициатива включения объекта (кем инициирован)	Планируемый срок реализации
	1	2	3	4	5	5
	1	КУПИНСКИЙ РАЙОН НОВОСИБИРСКОЙ ОБЛАСТИ	г. Купино	«Благоустройство территории и ремонт памятника "849 Истребительный полк авиационный полк ПВО" в городе Купино»	жители г. Купино	2018-2019
	2	КУПИНСКИЙ РАЙОН НОВОСИБИРСКОЙ ОБЛАСТИ г. Купино		Благоустройство пара на ул. Горького в г.Купино Купинского района Новосибирской области "	жители г. Купино	2020 г2021г.

3	КУПИНСКИЙ РАЙОН НОВОСИБИРСКОЙ ОБЛАСТИ г. Купино		«Общественное пространство Переездный переулок» в городе Купино Купинского района Новосибирской области»	жители г. Купино	2020 г2021г
4	КУПИНСКИЙ РАЙОН НОВОСИБИРСКОЙ ОБЛАСТИ	г. Купино	Благоустройство пешеходной зоны по ул. Набережная в городе Купино	жители г. Купино	2021-2023гг.
5	КУПИНСКИЙ РАЙОН НОВОСИБИРСКОЙ ОБЛАСТИ	г. Купино	«Благоустройство улицы Мичурина в г. Купино Купинского района Новосибирской области	жители г. Купино	2023-2024гг.
6	КУПИНСКИЙ РАЙОН НОВОСИБИРСКОЙ ОБЛАСТИ	г. Купино	городской пляж в г. Купино Купинского района Новосибиской области	жители г. Купино	2023г.
7	КУПИНСКИЙ РАЙОН НОВОСИБИРСКОЙ ОБЛАСТИ	г. Купино	сквер ул. Советов в г. Купино Купинского района Новосибиской области	жители г. Купино	2024г

<u>Филиал федерального государственного бюджетного учреждения «Федеральная кадастровая палата Федеральной службы государственной регистрации, кадастра и картографии» по Новосибирской области</u>

полное наименование органа регистрации прав

Выписка из Единого государственного реестра недвижимости об основных характеристиках и зарегистрированных правах на объект недвижимости

Сведения об основных характеристиках объекта недвижимости

На основании запроса от 16.11.2021, поступившего на рассмотрение 16.11.2021, сообщаем, что согласно записям Единого государственного реестра недвижимости:


Раздел 1 Лист 1


1				Раздел 1 Лист 1	
Земельный участок					
вид объекта недвижимости					
Лист № 1 раздела 1	Всего листо	в раздела 1: 1	Всего разделов: 2	Всего листов выписки: 2	
17.11.2021г. № КУВИ-002/2021-15141737	3				
Кадастровый номер:		54:15:000000:929			
Номер кадастрового квартала:		54:15:000000			
Дата присвоения кадастрового номера:		28.06.2017			
Ранее присвоенный государственный уче	гный номер:	данные отсутствуют			
Местоположение:		Новосибирская область, р-н Купинский, г Купино, ул Мичурина			
Площадь, м2:		33857 +/- 64			
Кадастровая стоимость, руб:		4328278.88			
Кадастровые номера расположенных в пр	еделах земельного	54:15:000000:988			
участка объектов недвижимости:					
Категория земель:		Земли населенных пунктов			
Виды разрешенного использования:		Автомобильный транспорт			
Статус записи об объекте недвижимости:		Сведения об объекте недвижимости имеют статус "актуальные"			
Особые отметки:		Сведения, необходимые для заполнения раздела: 2 - Сведения о зарегистрированных правах, отсутствуют.			
Получатель выписки:		Шевченко Анатоли ГОРОДА КУПИНО	й Владимирович, действующий(ая) на ос КУПИНСКОГО РАЙОНА НОВОСИБИР	новании документа "" АДМИНИСТРАЦИЯ РСКОЙ ОБЛАСТИ	

полное наименование должности	подпись	инициалы, фамилия

Выписка из Единого государственного реестра недвижимости об основных характеристиках и зарегистрированных правах на объект недвижимости Описание местоположения земельного участка

Земельный участок						
вид объекта недвижимости						
Лист № 1 раздела 3	Всего листов разде	ела 3: 1	Всего разделов: 2	Вс	его листов выписки: 2	
17.11.2021г. № КУВИ-002/2021-15141737	3					
Кадастровый номер:	54:15	5:000000:929				
План (чертеж, схема) земельного участка	a					
54:15:00000	:989 :99 :7: 26	1125 1125 1125	54:15:01133 54:15:00000	:44 54:15:00:32 4:15:000000:1013	75	
Масштао 1:20000	условные обозначения:	<u> </u>				
полное наименование до	ОЛЖНОСТИ		одпись	иници	алы, фамилия	

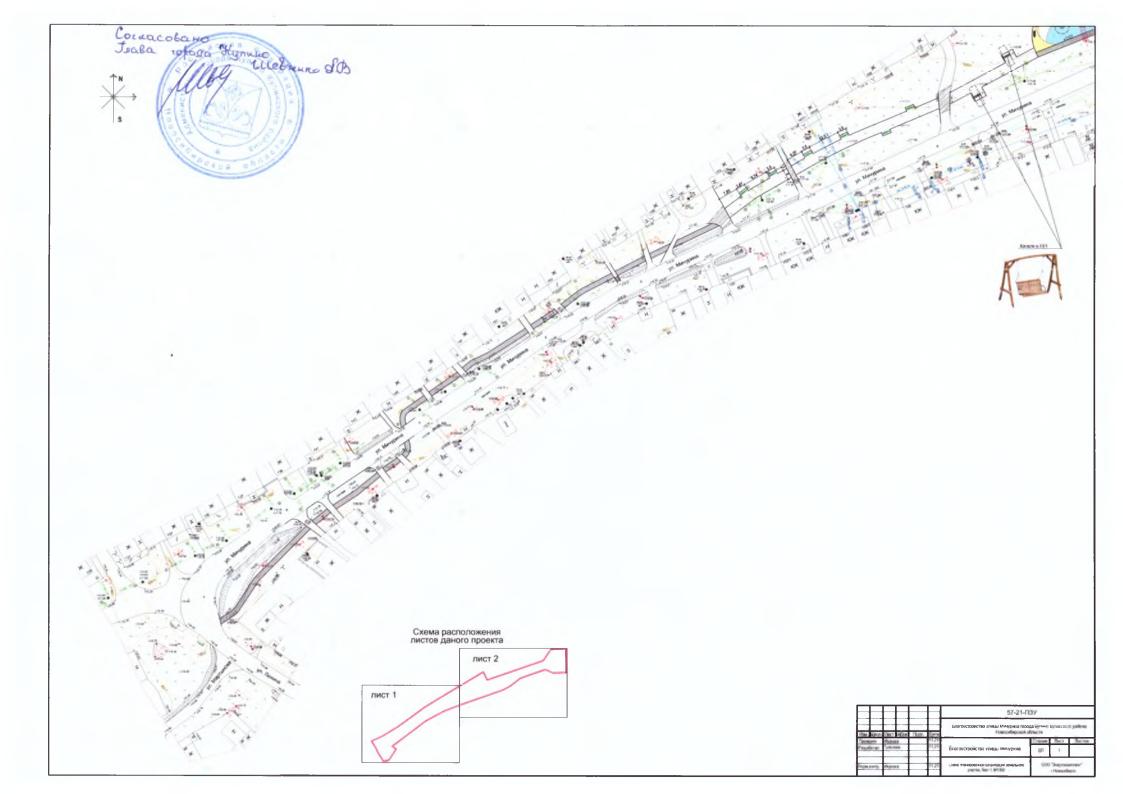

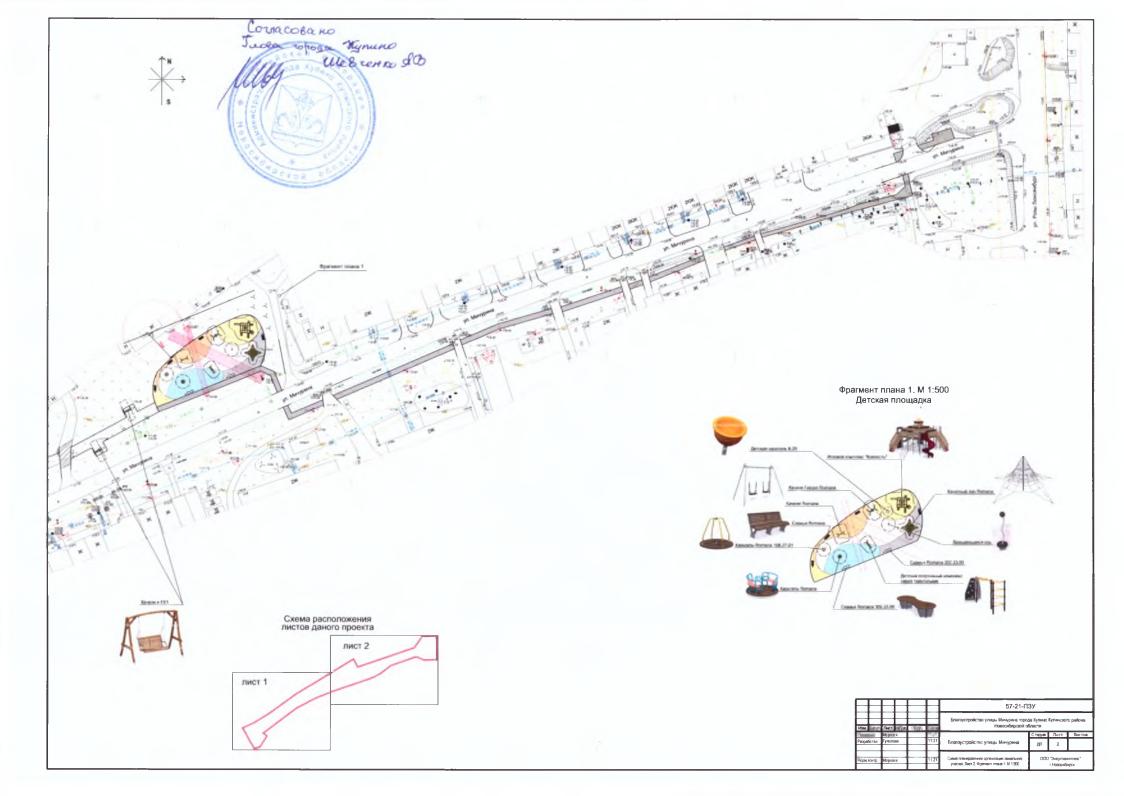



Саморегулируемая организация Ассоциация профессиональных проектировщиков Сибири

630005, г. Новосибирск, ул. Крылова, д. 36, офис 86; тел.: 8 (383) 249-10-41 e-mail: apps-54@mail.ru Адрес официального сайта: www.apps54.ru Регистрационный номер записи в государственном реестре саморегулируемых организаций: **СРО-П-201-04062018**

ВЫПИСКА ИЗ РЕЕСТРА ЧЛЕНОВ САМОРЕГУЛИРУЕМОЙ ОРГАНИЗАЦИИ

03 декабря 2021 года

САМОРЕГУЛИРУЕМАЯ ОРГАНИЗАЦИЯ АССОЦИАЦИЯ ПРОФЕССИОНАЛЬНЫХ ПРОЕКТИРОВЩИКОВ СИБИРИ (СРО АППС)

(полное и сокращенное наименование саморегулируемой организации)

Саморегулируемая организация, основанная на членстве лиц, осуществляющих подготовку проектной документации

(вид саморегулируемой организации)

630005, г. Новосибирск, ул. Крылова, д. 36, офис 86; Адрес официального сайта: www.apps54.ru; e-mail: apps-54@mail.ru

(адрес места местонахождения саморегулируемой организации, адрес официального сайта в информационнокоммуникационной сети «Интернет», адрес электронной почты)

СРО-П-201-04062018

(регистрационный номер записи в государственном реестре саморегулируемых организаций)

Выдана Обществу с ограниченной ответственностью «ЭНЕРГОКОМПЛЕКС»

(фамилия, имя, (в случае, если имеется) отчество заявителя - физического лица или полное наименование заявителя - юридического лица))

N п/п	Наименование	Сведения
1. CE	ведения о члене саморегулируемой организации	и:
1.1.	Полное и (в случае, если имеется) сокращенное наименование юридического лица или фамилия, имя, (в случае, если имеется) отчество	ОБЩЕСТВО С ОГРАНИЧЕННОЙ ОТВЕТСТВЕННОСТЬЮ «ЭНЕРГОКОМПЛЕКС»
	индивидуального предпринимателя	ООО «ЭНЕРГОКОМПЛЕКС»
1.2.	Идентификационный номер налогоплательщика (ИНН)	5401364886
1.3.	Основной государственный регистрационный номер (ОГРН) или основной государственный регистрационный номер индивидуального предпринимателя (ОГРНИП)	1135476013562
1.4.	Адрес места нахождения юридического лица	630075, г. Новосибирск, ул. Танковая, д. 72, офис 403
1.5.	Адрес фактического осуществления деятельности (только для индивидуального предпринимателя)	
2. CB	едения о членстве индивидуального предприним	ателя или юрилического лина в

2. Сведения о членстве индивидуального предпринимателя или юридического лица в саморегулируемой организации:

2.1.	Регистрационный номер члена в реестре членов саморегулируемой организации	255
2.2.	Дата регистрации юридического лица или индивидуального предпринимателя в реестре членов саморегулируемой организации	26.03.2019 г.
2.3.	Дата и номер решения о приеме в члены саморегулируемой организации	Протокол №73 от 26.03.2019 г.
2.4.	Дата вступления в силу решения о приеме в члены саморегулируемой организации	26.03.2019 г.
2.5.	Дата прекращения членства в саморегулируемой организации	
2.6.	Основание прекращения членства в саморегулируемой организации	

3. Сведения о наличии у члена саморегулируемой организации права выполнения работ:

3.1. Дата, с которой член саморегулируемой организации имеет право выполнять инженерные изыскания, осуществлять подготовку проектной документации, строительство, реконструкцию, капитальный ремонт, снос объектов капитального строительства по договору подряда на выполнение инженерных изыскания, подготовку проектной документации, по договору строительного подряда, по договору подряда на осуществление сноса:

в отношении объектов	в отношении особо опасных,	в отношении объектов
капитального строительства	технически сложных и	использования атомной
(кроме особо опасных,	уникальных объектов	энергии
технически сложных и	капитального строительства	
уникальных объектов	(кроме объектов	
использования атомной	использования атомной	
энергии)	энергии)	
26.03.2019 г.	нет	нет

3.2. Сведения об уровне ответственности члена саморегулируемой организации по обязательствам по договору подряда на выполнение инженерных изысканий, **подготовку проектной документации**, по договору строительного подряда, по договору подряда на осуществление сноса, и стоимости работ по одному договору, в соответствии с которым указанным членом внесен взнос в компенсационный фонд возмещения вреда:

а) первый	X	стоимость работ по одному договору не превышает 25 миллионов рублей
б) второй		стоимость работ по одному договору не превышает 50 миллионов рублей
г) третий		стоимость работ по одному договору не превышает 300 миллионов рублей
д) четвертый		стоимость работ по одному договору составляет 300 миллионов рублей и более

3.3. Сведения об уровне ответственности члена саморегулируемой организации по обязательствам по договорам подряда на выполнение инженерных изысканий, подготовку проектной документации, по договору строительного подряда, по договору подряда на осуществление сноса, заключенным с использованием конкурентных способов заключения договоров, и предельному размеру обязательств по таким договорам, в соответствии с которым указанным членом внесен взнос в компенсационный фонд обеспечения договорных обязательств:

а) первый	X	предельный размер обязательств по договорам не превышает 25
		миллионов рублей
б) второй		предельный размер обязательств по договорам не превышает 50
		миллионов рублей
г) третий		предельный размер обязательств по договорам не превышает 300
		миллионов рублей
д) четвертый		предельный размер обязательств по договорам составляет 300
		миллионов рублей и более

4. Сведения о приостановлении права выполнять инженерные изыскания, осуществлять подготовку проектной документации, строительство, реконструкцию, капитальный ремонт, снос объектов капитального строительства:

4.1	1.	Дата, с которой приостановлено право выполнения работ	
4.2		Срок, на который приостановлено право выполнения работ (указывается в отношении действующей меры дисциплинарного воздействия)	

Директор СРО АППС



Бобков С.А.