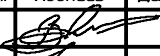
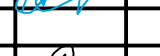
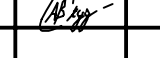


СОГЛАСОВАНО			
Инв. № подл.	Подпись и дата	Взам. инв. №	

ВЕДОМОСТЬ ЧЕРТЕЖЕЙ ОСНОВНОГО КОМПЛЕКТА ПП

Лист	Наименование	Примечание
1	Общие данные	
2	Ситуационная схема	
3	Схема генерального плана участка М 1:500	
4	Малые архитектурные формы (парковые)	
5	Малые архитектурные формы (детская зона)	
6	Малые архитектурные формы (зона для новообращенных)	
7	Малые архитектурные формы (элементы отдыха)	
8	Малые архитектурные формы (элементы спорта)	
9	Видовая точка 1	
10	Видовая точка 2	
11	Видовая точка 3	
12	Видовая точка 4	

						18-17-АПС			
						Ст. Евсино, Евсинского сельсовета, Искитимского района, Новосибирской области			
Изм.	Кол. уч.	Лист	№ док.	Подпись	Дата	Дизайн-проект на реконструкцию территории парковой зоны	Стадия	Лист	Листов
ГИП		Скударнов В.С.					П	1	12
Проверил		Шашин И.М.							
Разработал		Алайцева А.С.				Общие данные			ООО "Архпроектсервис"
Н.контроль		Скударнов А.В.							

СОГЛАСОВАНО

Взам. инб. №


Подпись и дата

Инб. № подл.



Место проектирования

						18-17-АПС			
						Ст. Евсино, Евсинского сельсовета, Искитимского района, Новосибирской области			
Изм.	Кол. уч.	Лист	№ док.	Подпись	Дата	Дизайн-проект на реконструкцию территории парковой зоны	Стадия	Лист	Листов
ГИП		Скударнов В.С.					П	2	
Проверил		Шашин И.М.							
Разработал		Алайцева А.С.				Ситуационная схема	ООО "Архпроектсервис"		
Н.контроль		Скударнов А.В.							

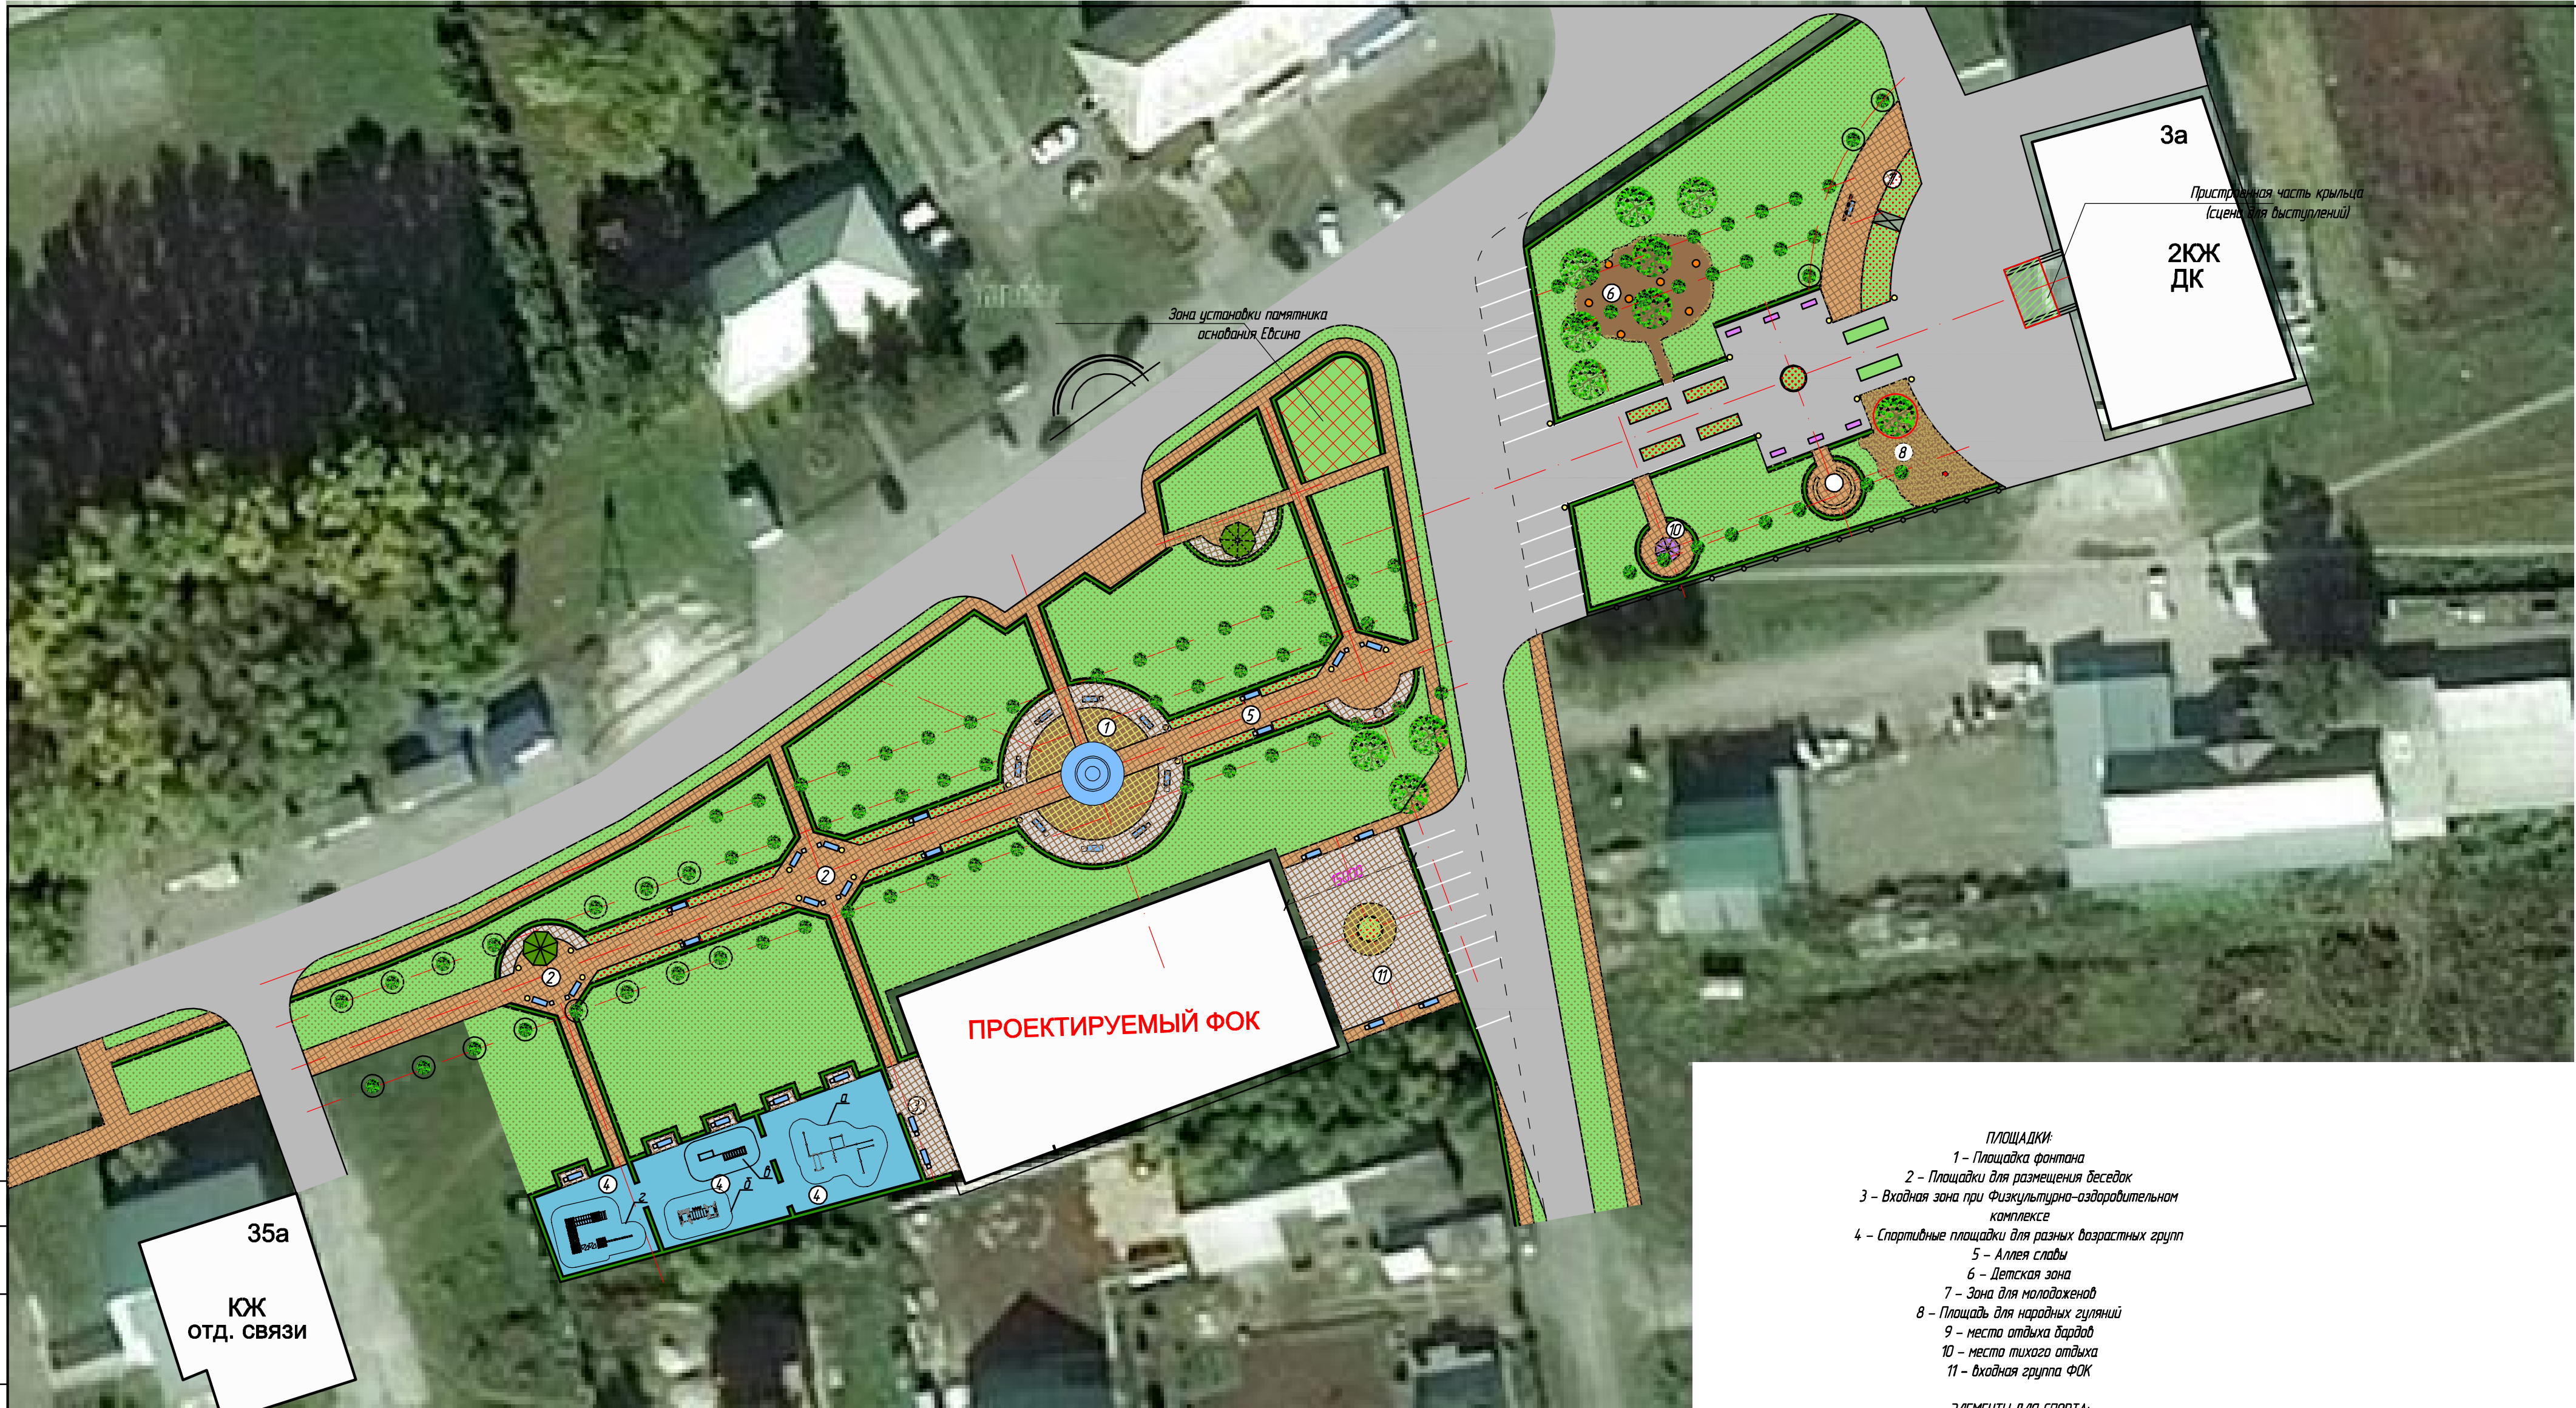

УСЛОВНЫЕ ОБОЗНАЧЕНИЯ

- Проектируемые пешеходные зоны
- Проектируемые цветочные клумбы
- Проектируемые пешеходные зоны
- Проектируемые газоны
- Резиновое покрытие для спортивных площадок
- Проектируемые пешеходные зоны
- Щебеночное покрытие
- Существующее асфальтовое покрытие

- Дубово-садово-парковый на железобетонных ножках 002103 "Ксил"
- Уличный фонарь FUMAGALLI ARTU/G250 G25.158.000.AXE27"
- Скамейка для инвалидов (индивидуального изготовления)
- Мостик через водоем "реку" из цветов
- Сталб для масленичных гуляний
- Высаживаемая ель высотой 3 м (для празднования новогодних праздников)
- Существующие деревья высотой до 3 м (липа, рябина)
- Высаживаемые кустарники

- Вазон с цветами
- Высаживаемые деревья липа
- Существующие сосны
- Сказочные персонажи - фигуры (ориентировочно рост человека)
- Навес над беседкой в виде зонтика
- Урна железобетонная с металлической вставкой 001112 "Ксил"
- Места для отдыха бардов

Беседка

Камень с памятной таблицей о
заложении Аллеи славы в честь 70 лет Победы

Фонтан

Существующие скамьи

- ПЛОЩАДКИ:
- 1 - Площадка фонтана
 - 2 - Площадки для размещения беседок
 - 3 - Входная зона при Физкультурно-оздоровительном комплексе
 - 4 - Спортивные площадки для разных возрастных групп
 - 5 - Аллея славы
 - 6 - Детская зона
 - 7 - Зона для молодежи
 - 8 - Площадка для народных гуляний
 - 9 - место отдыха бардов
 - 10 - место тихого отдыха
 - 11 - входная группа ФОК

- ЭЛЕМЕНТЫ ДЛЯ СПОРТА:
- а - 006456 - Комплекс №1. Комплекс из 7 турников, шведской стенки, скамьи для пресса, брусьев, турника для отжимания и гимнастических колец, КСИ/
 - б - 006337 - Детский спортивный комплекс, КСИ/
 - в - 006314 - Детский спортивный комплекс, КСИ/
 - г - 006318 - Детский спортивный комплекс "Мостики с переправами и бумом"

18-17-АПС					
Ст. Ефсина, Ефсинского сельсовета, Искитимского района, Новосибирской области					
Изм.	Коп. уч.	Лист	№ док.	Подпись	Дата
ГИП	Скворцов В.С.				
Проектировщик	Шошин И.М.				
Разработчик	Алашова А.С.				
Н.Контроль	Скворцов А.В.				
Дизайн-проект на реконструкцию территории парковой зоны				Страница	Лист
Схема генерального плана участка М 1:500				П	3
ООО "Архпроектсервис"				Листов	


СОГЛАСОВАНО

Взам. инв. №


Подпись и дата

Инв. № подл.

002205 – Диван садово-парковый на металлических ножках

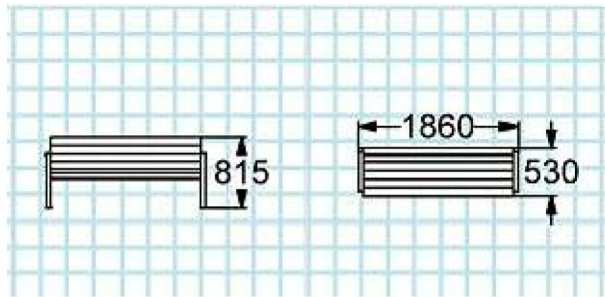


001312 – Урна деревянная на ж/б основании с металлической вставкой

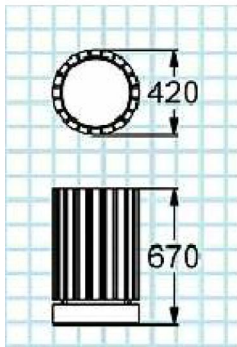

Вазон уличный бетонный

Вазон VZ 380

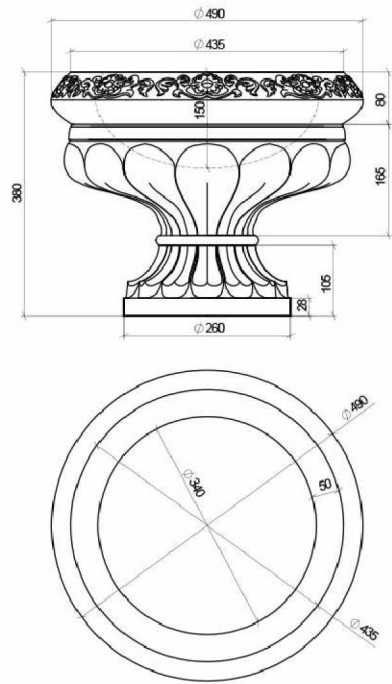

Масса 65 кг



Компания Архитектурные изделия, г. Калуга, ул. Советская 20; тел./факс: +7 (4842) 59-29-78, +7 (495) 772-28-68; e-mail: info@arhiizdeliya.ru

						18-17-АПС			
						Ст. Евсина, Евсинского сельсовета, Искитимского района, Новосибирской области			
Изм.	Кол. уч.	Лист	№ док.	Подпись	Дата	Дизайн-проект на реконструкцию территории парковой зоны	Стадия	Лист	Листов
ГИП		Скударнов В.С.					П	4	
Проверил		Шошин И.М.							
Разработал		Алайцева А.С.				Малые архитектурные формы (парковые)	ООО "Архпроектсервис"		
Н.контр.		Скударнов А.В.							

Элемент 1. Сказочный герой



Элемент 2. Сказочный герой



Элемент 3. Сказочный герой



Элемент 4. Сказочный герой



Элемент 6. Сказочный герой



Элемент 5. Сказочный герой



СОГЛАСОВАНО

Взам. инб. №

Подпись и дата

Инб. № подл.

						18-17-АПС			
						Ст. Евсина, Евсинского сельсовета, Искитимского района, Новосибирской области			
Изм.	Кол. уч.	Лист	№ док.	Подпись	Дата	Дизайн-проект на реконструкцию территории парковой зоны	Стадия	Лист	Листов
ГИП		Скударнов В.С.					П	5	
Проверил		Шошин И.М.							
Разработал		Алайцева А.С.							
						Малые архитектурные формы (детская зона)	ООО "Архпроектсервис"		
Н.контр.оль		Скударнов А.В.							

СОГЛАСОВАНО

Взам. инв. №

Подпись и дата

Инв. № подл.

Лавочка для влюбленных



Украшение газона – кубшин с мастином



						18-17-АПС			
						Ст. Евсина, Евсинского сельсовета, Искитимского района, Новосибирской области			
Изм.	Кол. уч.	Лист	№ док.	Подпись	Дата	Дизайн-проект на реконструкцию территории парковой зоны	Стадия	Лист	Листов
ГИП		Скударнов В.С.					П	6	
Проверил		Шашин И.М.							
Разработал		Алайцева А.С.				Малые архитектурные формы (зона для набора черновых)	ООО "Архпроектсервис"		
Н.контроль		Скударнов А.В.							

СОГЛАСОВАНО				
	Взам. инв. №			
	Подпись и дата			
	Инв. № подл.			

Беседка



Навес-зонт



Фонтан




						18-17-АПС			
						Ст. Евсина, Евсинского сельсовета, Искитимского района, Новосибирской области			
Изм.	Кол. уч.	Лист	№ док.	Подпись	Дата	Дизайн-проект на реконструкцию территории парковой зоны	Стадия	Лист	Листов
ГИП		Скударнов В.С.					П	7	
Проверил		Шашин И.М.							
Разработал		Алайцева А.С.							
						Малые архитектурные формы (элементы отдыха)	ООО "Архпроектсервис"		
Н.контроль		Скударнов А.В.							

006318 – Детский спортивный комплекс “Мостики с переправой и бумом”



006314 – Детский спортивный комплекс, КСИ/Л

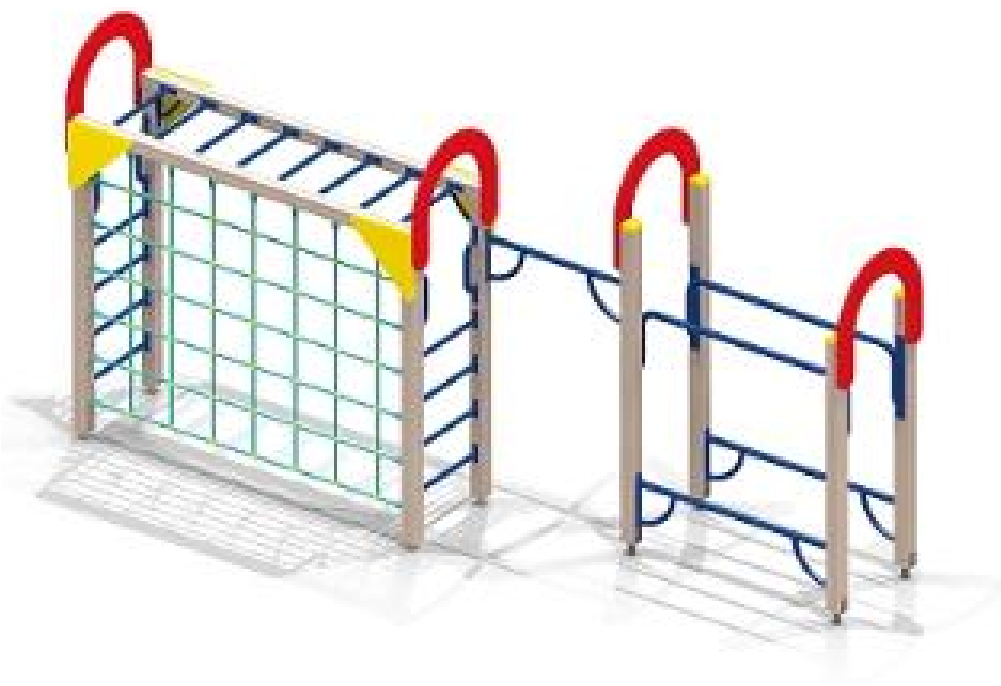

006456 – Комплекс №1. Комплекс из 7 турников, шведской стенки, скамьи для пресса, брусьев, турников для отжимания и гимнастических колец, КСИ/Л



006337 – Детский спортивный комплекс, КСИ/Л



СОГЛАСОВАНО			
Взам. инб. №			
Подпись и дата			
Инб. № подл.			


						18-17-АПС				
						Ст. Евсина, Евсинского сельсовета, Искитимского района, Новосибирской области				
Изм.	Кол. уч.	Лист	№ док.	Подпись	Дата	Дизайн-проект на реконструкцию территории парковой зоны	Стадия	Лист	Листов	
ГИП		Скударнов В.С.					П	8		
Проверил		Шошин И.М.								
Разработал		Алайцева А.С.								
						Малые архитектурные формы (элементы спорта)	ООО "Архпроектсервис"			
Н.контроль		Скударнов А.В.								

СОГЛАСОВАНО

Взам. инб. №	
Подпись и дата	
Инб. № подл.	



						18-17-АПС			
						Ст. Евсина, Евсинского сельсовета, Искитимского района, Новосибирской области			
Изм.	Кол. уч.	Лист	№ док.	Подпись	Дата	Дизайн-проект на реконструкцию территории парковой зоны	Стадия	Лист	Листов
ГИП		Скударнов В.С.					П	9	
Проверил		Шошин И.М.							
Разработал		Алайцева А.С.							
						Видовая точка 1	ООО "Архпроектсервис"		
Н.контроль		Скударнов А.В.							

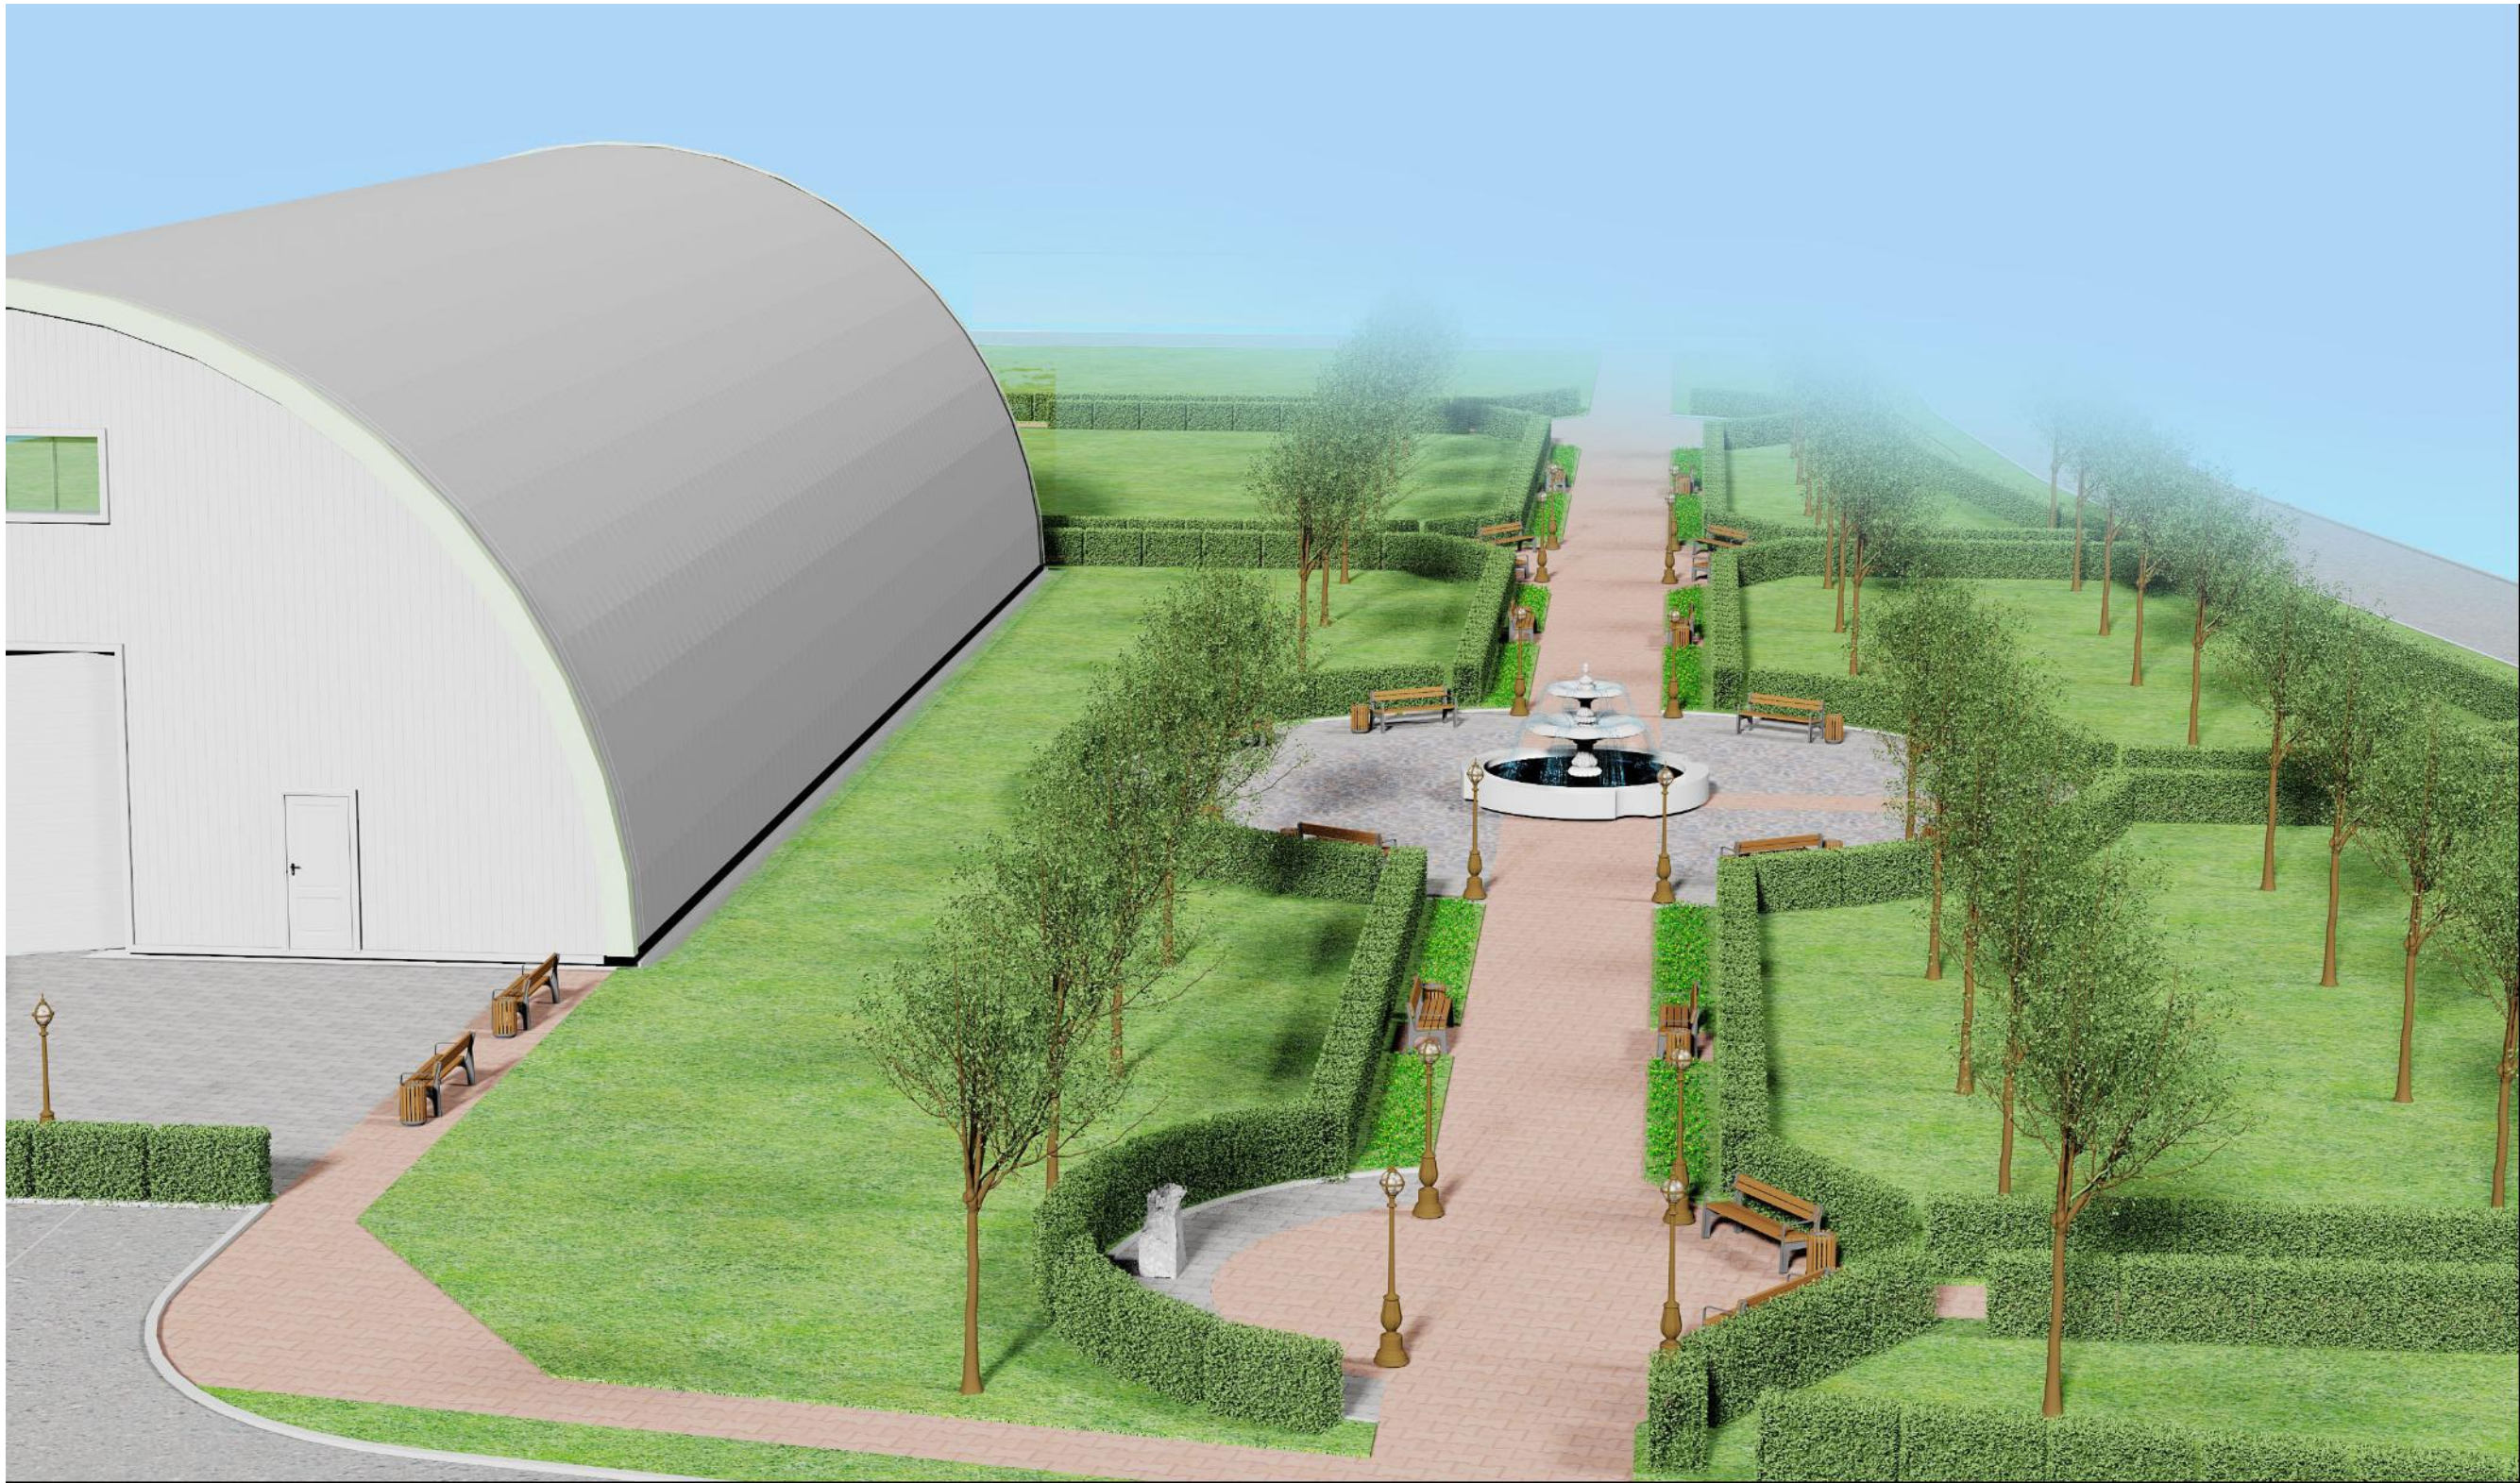

СОГЛАСОВАНО

Взам. инб. №

Подпись и дата

Инб. № подл.

Изм.	Кол. уч.	Лист	№ док.	Подпись	Дата
ГИП		Скударнов В.С.			
Проверил		Шашин И.М.			
Разработал		Алайцева А.С.			
Н.контроль		Скударнов А.В.			

Ст. Евсино, Евсинского сельсовета, Искитимского района, Новосибирской области

Дизайн-проект на реконструкцию
территории парковой зоны


Видовая точка 2

18-17-АПС

Стадия	Лист	Листов
П	10	

ООО "Архпроектсервис"

СОГЛАСОВАНО

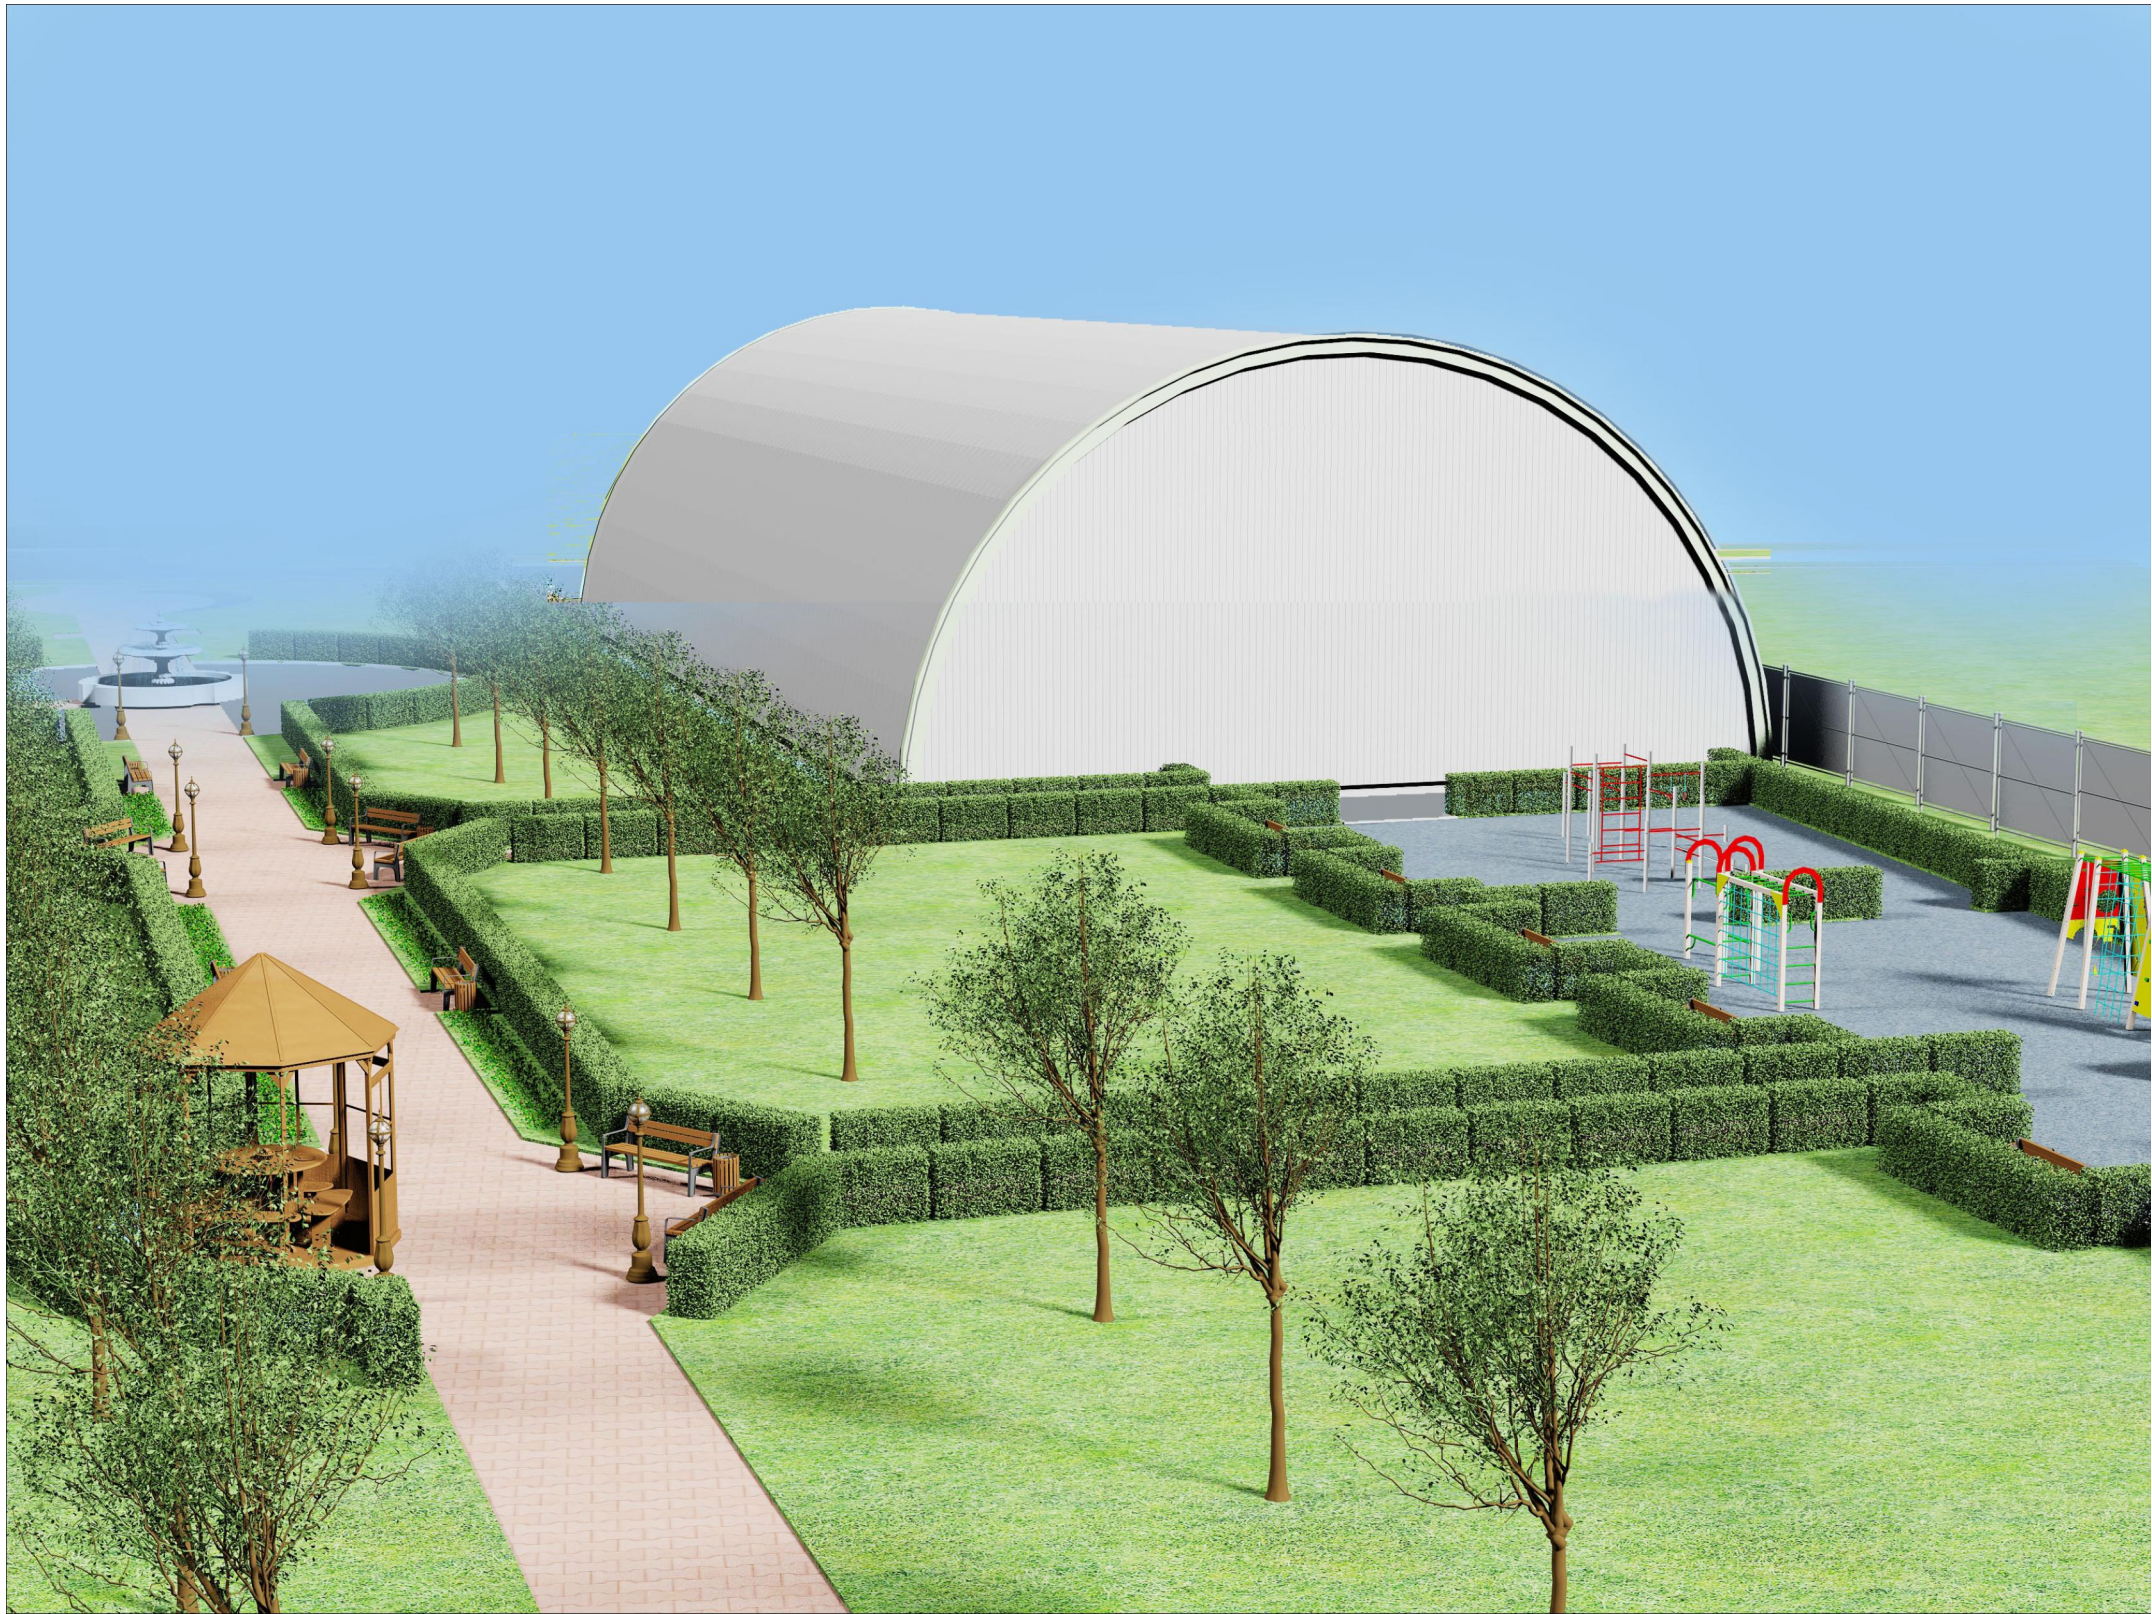

Взам. инв. №

Подпись и дата

Инв. № подл.

						18-17-АПС			
						Ст. Евсина, Евсинского сельсовета, Искитимского района, Новосибирской области			
Изм.	Кол. уч.	Лист	№ док.	Подпись	Дата	Дизайн-проект на реконструкцию территории парковой зоны	Стадия	Лист	Листов
ГИП		Скударнов В.С.					П	11	
Проверил		Шашин И.М.							
Разработал		Алайцева А.С.							
Н.контр.		Скударнов А.В.				Видовая точка 3	ООО "Архпроектсервис"		

СОГЛАСОВАНО



Взам. инв. №

Подпись и дата

Инв. № подл.

Изм.	Кол. уч.	Лист	№ док.	Подпись	Дата
ГИП		Скударнов В.С.			
Проверил		Шошин И.М.			
Разработал		Алайцева А.С.			
Н.контрль		Скударнов А.В.			

Ст. Евсина, Евсинского сельсовета, Искитимского района, Новосибирской области

Дизайн-проект на реконструкцию
территории парковой зоны

Видовая точка 4

18-17-АПС

Стадия	Лист	Листов
П	12	

ООО "Архпроектсервис"