

# ПРОЕКТ-КОМПЛЕКС

ОБЩЕСТВО С ОГРАНИЧЕННОЙ ОТВЕТСТВЕННОСТЬЮ

632387 Новосибирская область г. Куйбышев, ул. Куйбышева 8, Тел. (383-62) 53-077, [www.pkomplex.ru](http://www.pkomplex.ru)



**Благоустройство придомовой территории, расположенной по адресу:  
ул. Комсомольская, д. 8, с. Баган, Баганский район, Новосибирская область**

**Проектная документация**

**Раздел 2 "Схема планировочной организации земельного участка"**

**28-ПК-21-ПЗУ**

**Том 2**

г. Куйбышев  
2021г.

# ПРОЕКТ-КОМПЛЕКС

ОБЩЕСТВО С ОГРАНИЧЕННОЙ ОТВЕТСТВЕННОСТЬЮ

632387 Новосибирская область г. Куйбышев, ул. Куйбышева 8, Тел. (383-62) 53-077, [www.pkomplex.ru](http://www.pkomplex.ru)



**Благоустройство придомовой территории, расположенной по адресу:  
ул. Комсомольская, д. 8, с. Баган, Баганский район, Новосибирская область**

**Проектная документация**

**Раздел 2 "Схема планировочной организации земельного участка"**

**28-ПК-21-ПЗУ**

**Том 2**

Генеральный директор:

Ю.В. Ластовецкий

Главный инженер проекта:

И.А. Сумина

г. Куйбышев  
2021 г.

|   |  |  |   |  |  |  |  |  |            |   |  |  |
|---|--|--|---|--|--|--|--|--|------------|---|--|--|
|   |  |  |   |  |  |  |  |  |            | 2 |  |  |
| Содержание тома   |  |  |   |  |  |  |  |  |            |   |  |  |
| Обозначение   |  |  | Наименование   |  |  |  |  |  | Примечание |   |  |  |
| 28-ПК-21-ПЗУ-С   |  |  | Содержание тома   |  |  |  |  |  | 2          |   |  |  |
| 28-ПК-21-СП   |  |  | Состав проектной документации   |  |  |  |  |  | 3          |   |  |  |
| 28-ПК-21-ПЗУ.ТЧ   |  |  | Текстовая часть   |  |  |  |  |  | 4-7        |   |  |  |
| 28-ПК-21-ПЗУ.ГЧ   |  |  | Графическая часть   |  |  |  |  |  | 8-12       |   |  |  |
| 28-ПК-21-ПЗУ.ГЧ<br>лист 1   |  |  | План демонтажных работ   |  |  |  |  |  | 8          |   |  |  |
| 28-ПК-21-ПЗУ.ГЧ<br>лист 2   |  |  | Схема планировочной организации<br>земельного участка   |  |  |  |  |  | 9          |   |  |  |
| 28-ПК-21-ПЗУ.ГЧ<br>лист 3   |  |  | Разбивочный план   |  |  |  |  |  | 10         |   |  |  |
| 28-ПК-21-ПЗУ.ГЧ<br>лист 4   |  |  | Деталь устройства покрытия типа I, II.<br>Деталь устройства пандуса   |  |  |  |  |  | 11         |   |  |  |
| 28-ПК-21-ПЗУ.ГЧ<br>лист 5   |  |  | План площадки с покрытием из резиновой<br>крошки. Схема расположения<br>деформационных швов бетонного<br>основания площадки. Деталь устройства<br>покрытия типа III. Разрез 1-1 |  |  |  |  |  | 12         |   |  |  |
| <div>Согласовано</div> <div></div> <div></div> [illegible]

|             |  |  |  |
|-------------|--|--|--|
| Согласовано |  |  |  |
|             |  |  |  |
|             |  |  |  |

|              |              |               |
|--------------|--------------|---------------|
| Инв. № подл. | Подп. и дата | Взам.. инв. № |
|--------------|--------------|---------------|

**а) характеристика земельного участка, предоставленного для размещения объекта капитального строительства**

Придомовая территория, расположена по адресу: ул. Комсомольская, д.8, с. Баган, Баганский район, Новосибирская область. С северо-западной стороны расположена улица Комсомольская, с остальных сторон располагается индивидуальная жилая застройка. Площадь благоустройства 1164,76м<sup>2</sup>.

В границах проектирования благоустройства имеются сети водоотведения, теплоснабжения и электроснабжения подземной прокладки. Существующий проезд на большей части с грунтовым покрытием, локально присутствует асфальтобетонное покрытие.

Рельеф участка преимущественно ровный. Климатический район строительства - 1В, расчетная зимняя температура наружного воздуха -38°С.

Топографическая съемка выполнена ООО "Проект-Комплекс" в апреле 2021 года. Система координат МСК НСО зона 2, система высот Балтийская 1977г. Съемка выполнена в объеме необходимом для разработки проектной документации по благоустройству территории (см. раздел ПЗ приложение В).

**б) обоснование границ санитарно-защитных зон объектов капитального строительства в пределах границ земельного участка - в случае необходимости определения указанных зон в соответствии с законодательством Российской Федерации**

Санитарно-защитные зоны объектов капитального строительства в пределах границ земельного участка отсутствуют.

**в) обоснование планировочной организации земельного участка в соответствии с градостроительным и техническим регламентами либо документами об использовании земельного участка (если на земельный участок не распространяется действие градостроительного регламента или в**

|             |  |  |  |
|-------------|--|--|--|
| Согласовано |  |  |  |
|             |  |  |  |
|             |  |  |  |

|               |  |
|---------------|--|
| Взам., инв. № |  |
|               |  |
| Подп. и дата  |  |
|               |  |
| Инв. № подл.  |  |
|               |  |
|               |  |
|               |  |
|               |  |

|            |          |      |       |         |       |                       |      |        |
|------------|----------|------|-------|---------|-------|-----------------------|------|--------|
|            |          |      |       |         |       | 28-ПК-21-ПЗУ.ТЧ       |      |        |
| Изм.       | Колуч.   | Лист | №док. | Подпись | Дата  | Текстовая часть       |      |        |
| Разработал | Пилипчак |      |       |         | 05.21 |                       |      |        |
| Проверил   | Сумина   |      |       |         | 05.21 |                       |      |        |
| Н. контр.  | Цепелев  |      |       |         | 05.21 |                       |      |        |
| ГИП        | Сумина   |      |       |         | 05.21 |                       |      |        |
|            |          |      |       |         |       | Стадия                | Лист | Листов |
|            |          |      |       |         |       | П                     | 1    | 4      |
|            |          |      |       |         |       | ООО «Проект-Комплекс» |      |        |

отношении его не устанавливается градостроительный регламент)

План благоустройства разработан в соответствии с СП 42.13330.2016 «Градостроительство. Планировка и застройка городских и сельских поселений».

г) **техничко-экономические показатели земельного участка, предоставленного для размещения объекта капитального строительства**

| Наименование показателя                                | Ед.<br>изм.    | Количество |
|--------------------------------------------------------|----------------|------------|
| Общая площадь благоустройства                          | м <sup>2</sup> | 1164,76    |
| Общая площадь твердых покрытий, в том числе:           | м <sup>2</sup> | 1164,76    |
| Проектируемый проезд с асфальтобетонным покрытием      | м <sup>2</sup> | 897,45     |
| Проектируемые тротуары с покрытием из бетонной плитки  | м <sup>2</sup> | 216,55     |
| Проектируемая площадка с покрытием из резиновой крошки | м <sup>2</sup> | 50,76      |
| Продолжительность выполнения работ по благоустройству  | мес.           | 0,5*       |

\* Продолжительность выполнения работ по благоустройству определена согласно пункту 3 (Благоустройство дворовых участков) Таблицы 2 «Нормы продолжительности капитального ремонта жилых и общественных зданий и объектов городского благоустройства». Объем работ определен на основании локального сметного расчета, с последующим переводом в уровень цен 1984г.

**д) обоснование решений по инженерной подготовке территории, в том числе решений по инженерной защите территории и объектов капитального строительства от последствий опасных геологических процессов, паводковых, поверхностных и грунтовых вод**

Отвод паводковых и поверхностных вод осуществляется в существующую открытую систему водоотводящих устройств. Грунтовые воды на поверхность не выходят.

|               |              |   |                 |         |      |  |  |      |
|---------------|--------------|---|-----------------|---------|------|--|--|------|
| Взам., инв. № | Подп. и дата | <p>д) обоснование решений по инженерной подготовке территории, в том числе решений по инженерной защите территории и объектов капитального строительства от последствий опасных геологических процессов, паводковых, поверхностных и грунтовых вод</p> <p>Отвод паводковых и поверхностных вод осуществляется в существующую открытую систему водоотводящих устройств. Грунтовые воды на поверхность не выходят.</p> |                 |         |      |  |  |      |
|               |              | Инв. № подл.   |                 |         |      |  |  | Лист |
|               |              |   | 28-ПК-21-ПЗУ.ТЧ |         |      |  |  |      |
| Изм           | Колуч        | Лист   | №лок.           | Подпись | Дата |  |  |      |

### е) описание организации рельефа вертикальной планировкой

Водоотведение решено в существующую открытую систему водоотводящих устройств.

### ж) описание решений по благоустройству территории

Проектом предусмотрены следующие виды работ по благоустройству придомовой территории, расположенной по адресу: ул. Комсомольская, д.8, с. Баган, Баганский район, Новосибирская область:

- демонтаж металлического ограждения – 7 м.п.;
- замена горловин смотровых колодцев с частичным ремонтом кладки под ними – 2 шт.
- устройства нового и замена существующего асфальтобетонного покрытия проезда (с использованием асфальтоукладчика III типоразмера) – 897,45м<sup>2</sup>;
- устройство тротуаров с покрытием из бетонной плитки – 216,55м<sup>2</sup>;
- устройство площадки с покрытием из резиновой крошки – 50,76м<sup>2</sup>;
- озеленение – кустарники многолетние с формированием кроны – 11 шт.;
- размещение малых архитектурных форм – скамейки (5 шт.); урны (3 шт.); качалка-балансир (1 шт.); песочница с навесом (1 шт.); качели одноместные с гибкой подвеской (1 шт.).

Оборудование (скамьи, урны, игровое оборудование) принято условно. Применять сертифицированные изделия, марки согласовать с заказчиком.


### Обеспечение требований доступности МГН

Проектной документацией предусмотрены условия беспрепятственного, безопасного и удобного передвижения маломобильных групп населения по благоустраиваемому участку.

Ширина пешеходного пути с учетом встречного движения инвалидов на креслах-колясках – 2,0м, поперечный уклон 2%, высота бордюров по краям пешеходных путей 0,05м, у подходов к проезжей части бордюрный камень понижается до уровня проезжей части. В местах примыкания пешеходной

|   |              
|---|--------------|---------------|---|---------|------|--|--|---|--|--|--|--|--|--|--|--|--|-----|-------|------|-------|---------|------|-----------------|--|------|
| Инв. № подл.   | Подп. и дата | Взам., инв. № | <u>Обеспечение требований доступности МГН</u>   |         |      
|   |              |               | Проектной документацией предусмотрены условия беспрепятственного, безопасного и удобного передвижения маломобильных групп населения по благоустраиваемому участку.   |         |      
|   |              |               | Ширина пешеходного пути с учетом встречного движения инвалидов на креслах-колясках – 2,0м, поперечный уклон 2%, высота бордюров по краям пешеходных путей 0,05м, у подходов к проезжей части бордюрный камень понижается до уровня проезжей части. В местах примыкания пешеходной |         |      
| <table><tr><td></td><td></td><td></td><td></td><td></td><td></td></tr><tr><td></td><td></td><td></td><td></td><td></td><td></td></tr><tr><td>Изм</td><td>Колуч</td><td>Лист</td><td>№док.</td><td>Подпись</td><td>Дата</td></tr></table> |              |               |   |         |      |  |  |   |  |  |  |  |  |  |  |  |  | Изм | Колуч | Лист | №док. | Подпись | Дата | 28-ПК-21-ПЗУ.ТЧ |  | Лист |
|   |              
|   |              
| Изм   | Колуч        | Лист          | №док.   | Подпись | Дата |  |  
|   |              |               |   |         |      |  |  | 3 |  |  |  |  |  |  |  |  |  |     |       |      |       |         |      |                 |  |      |



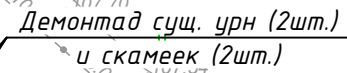


1 Демонтировать существующее асфальтобетонное покрытие включая бордюрные камни и подстилающие слои.  
2 Объем работ см. в ведомости объемов работ.

Условные обозначения:

- ✚ - демонтаж металлического ограждения  $h=0,6\text{ м}$ ;
- ✚ - вырубка кустарников и деревьев;
-  - демонтаж существующего покрытия из асфальтобетона.

|            |          |          |        |                                                                                       |       |   |   |      |        |
|------------|----------|----------|--------|---------------------------------------------------------------------------------------|-------|---|---|------|--------|
|            |          |          |        |                                                                                       |       | 28-ПК-21-ПЗУ.ГЧ   |   |      |        |
|            |          |          |        |                                                                                       |       | Администрация Баганского сельсовета<br>Баганского района Новосибирской области                                                                  |   |      |        |
| Изм.       | Кол. уч. | Лист     | № док. | Подп.                                                                                 | Дата  |   |   |      |        |
| Разраб.    |          | Пилипчак |        |  | 05.21 | Благоустройство придомовой территории,<br>расположенной по адресу: ул. Комсомольская, д. 8,<br>с. Баган, Баганский район, Новосибирская область | Стадия   | Лист | Листов |
| Проверил   |          | Сумина   |        |  | 05.21 |   | П   | 1    | 5      |
|            |          |          |        |                                                                                       |       |   |   |      |        |
| Н.контроль |          | Цепелев  |        |  | 05.21 | План демонтажных работ   |  ПР К ЕКТ<br>мплекс г.Куйбышев<br>2021г. |      |        |
| ГИП        |          | Сумина   |        |  | 05.21 |   |   |      |        |

Схема планировочной организации земельного участка М1:500

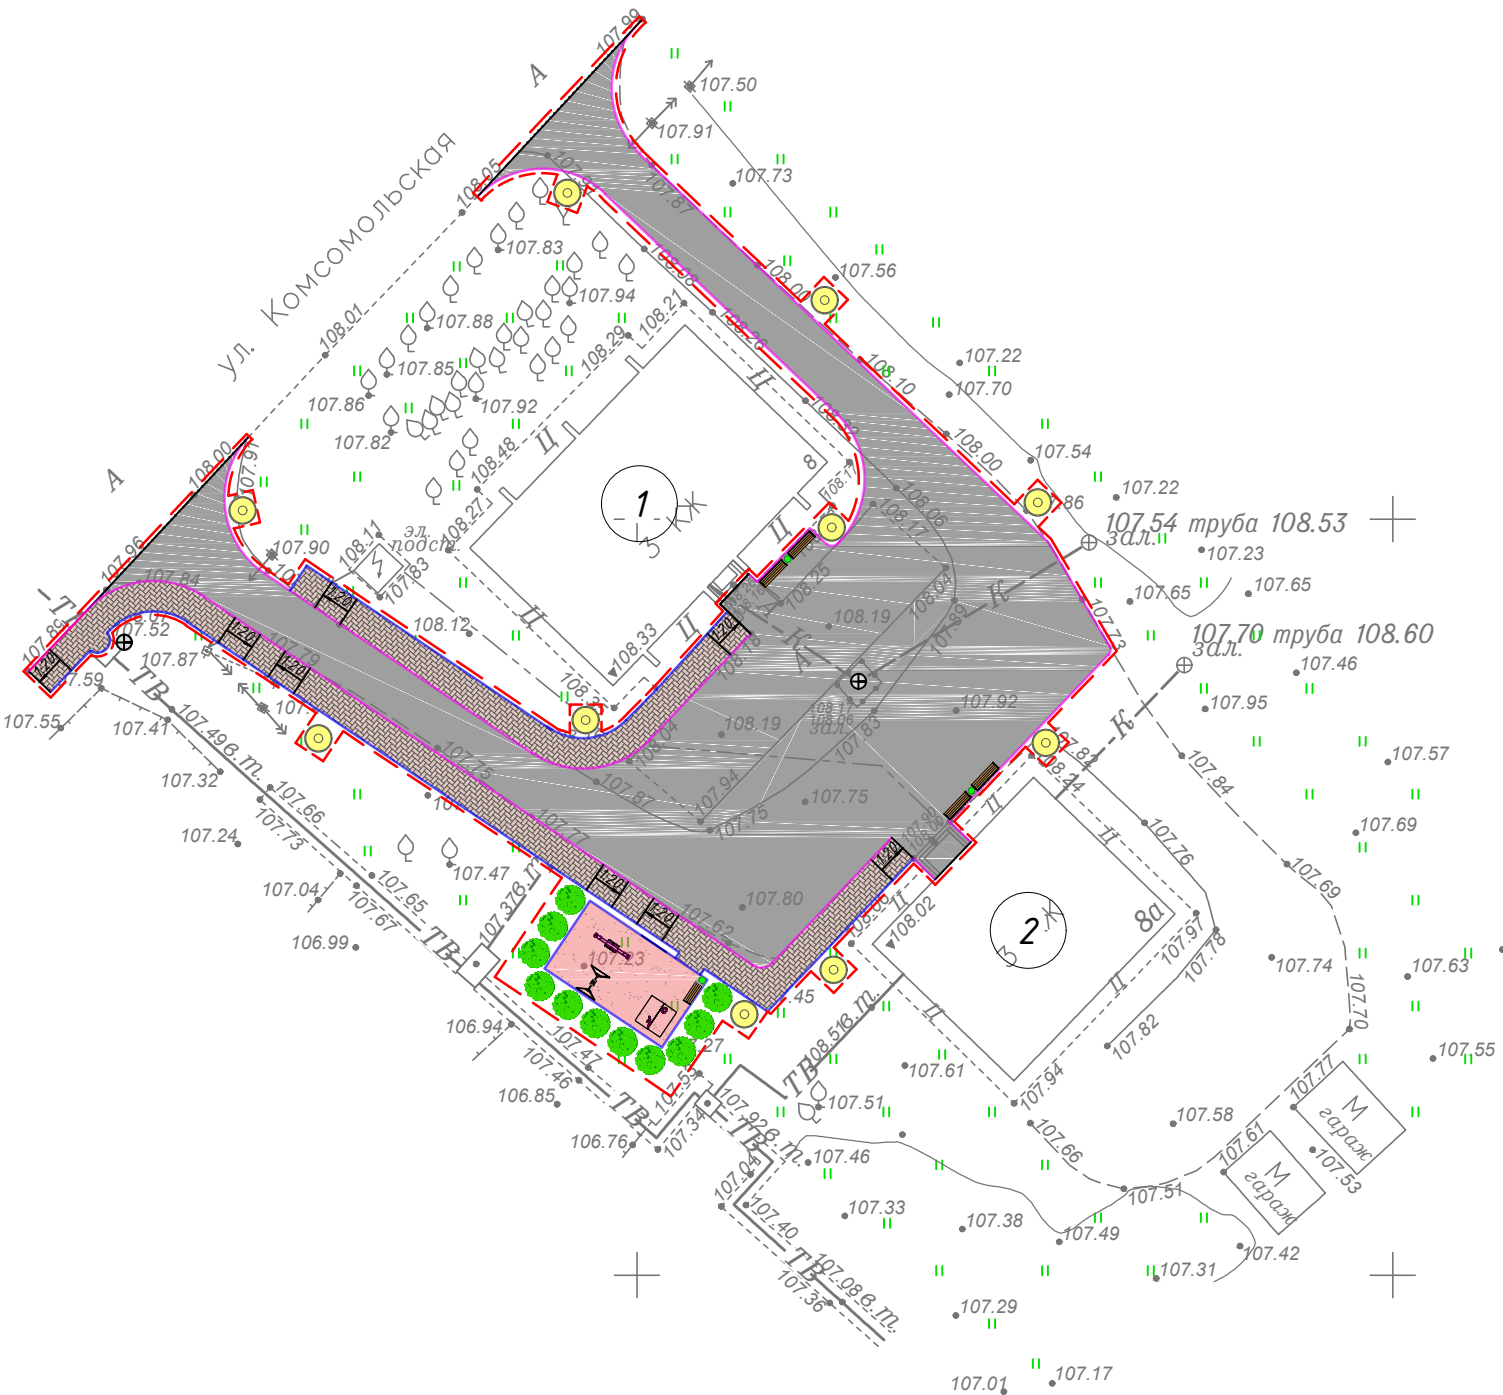

Условные обозначения:

- проектируемое асфальтобетонное покрытие (поз. А);
- проектируемое покрытие из тротуарной плитки t=60мм (Тип Б);
- проектируемое покрытие из резиновой крошки (поз. В);
- граница проектирования благоустройства;
- бортовой камень БР 100.30.15;
- бортовой камень БР 100.20.8;
- автономный светодиодный светильник;
- кустарник многолетний с формированием кроны.

Ведомость малых архитектурных форм

| Поз. | Обозначение | Наименование                                                     | Кол. | Примечание |
|------|-------------|------------------------------------------------------------------|------|------------|
| 1    |             | Скамья 1500х500х500(н)                                           | 1    |            |
| 2    |             | Скамья со спинкой 2060х765х1000(н)                               | 4    |            |
| 3    |             | Урна наземная 480х380х570                                        | 3    |            |
| 4    |             | Качели одноместные с гибкой подвеской Н=2,19м, L=1,835м, В=1,46м | 1    |            |
| 5    |             | Качалка-балансир Н=0,825м, L=0,53м, В=3,1м                       | 1    |            |
| 6    |             | Песочница с навесом Н=2,2м, L=2м, В= 1,98м                       | 1    |            |
| 7    |             | Светильник светодиодный автономный                               | 10   |            |

Ведомость проездов, тротуаров, дорожек и площадок

| Поз. | Наименование                                           | Тип | Площадь покрытия, м <sup>2</sup> | Примечание   |
|------|--------------------------------------------------------|-----|----------------------------------|--------------|
| А    | Проектируемое проезд с асфальтобетонным покрытием      | I   | 897,45                           | см. л. ПЗУ-4 |
| Б    | Проектируемые тротуары с покрытием из бетонной плитки  | II  | 216,55                           | см. л. ПЗУ-4 |
| В    | Проектируемая площадка с покрытием из резиновой крошки | III | 50,76                            | см. л. ПЗУ-5 |


Ведомость жилых и общественных зданий и сооружений

| Но мер на пла не | Наименование и обозначение | Эта жно сть | Количество |         |         | Площадь, м <sup>2</sup> |       |                   |       | Строительный объем, м <sup>3</sup> |       |
|------------------|----------------------------|-------------|------------|---------|---------|-------------------------|-------|-------------------|-------|------------------------------------|-------|
|                  |                            |             | Зда ний    | Квартир |         | Застройки               |       | Общая нормируемая |       | Здания                             | Всего |
|                  |                            |             |            | Зда ния | Все г о | Здания                  | Всего | Здания            | Всего |                                    |       |
| 1                | Жилой дом                  | 3           | 1          | -       | -       | -                       | -     | -                 | -     | -                                  | -     |
| 2                | Жилой дом                  | 3           | 1          | -       | -       | -                       | -     | -                 | -     | -                                  | -     |

|            |          |      |        |       |       |   |  |  |        |      |        |
|------------|----------|------|--------|-------|-------|---|--|--|--------|------|--------|
|            |          |      |        |       |       | 28-ПК-21-ПЗУ.ГЧ   |  |  |        |      |        |
|            |          |      |        |       |       | Администрация Баганского сельсовета<br>Баганского района Новосибирской области                                                            |  |  |        |      |        |
| Изм.       | Кол. уч. | Лист | № док. | Подп. | Дата  | Благоустройство придомовой территории, расположенной по адресу: ул. Комсомольская, д. 8, с. Баган, Баганский район, Новосибирская область |  |  | Стадия | Лист | Листов |
| Разраб.    | Пилипчак |      |        |       | 05.21 |   |  |  | П      | 2    |        |
| Проверил   | Сумина   |      |        |       | 05.21 | Схема планировочной организации земельного участка                                                                                        |  |  |        |      |        |
| Н.контроль | Цепелев  |      |        |       | 05.21 |   |  |  |        |      |        |
| ГИП        | Сумина   |      |        |       | 05.21 |   |  |  |        |      |        |

Разбивочный план М1:500

Ведомость элементов озеленения

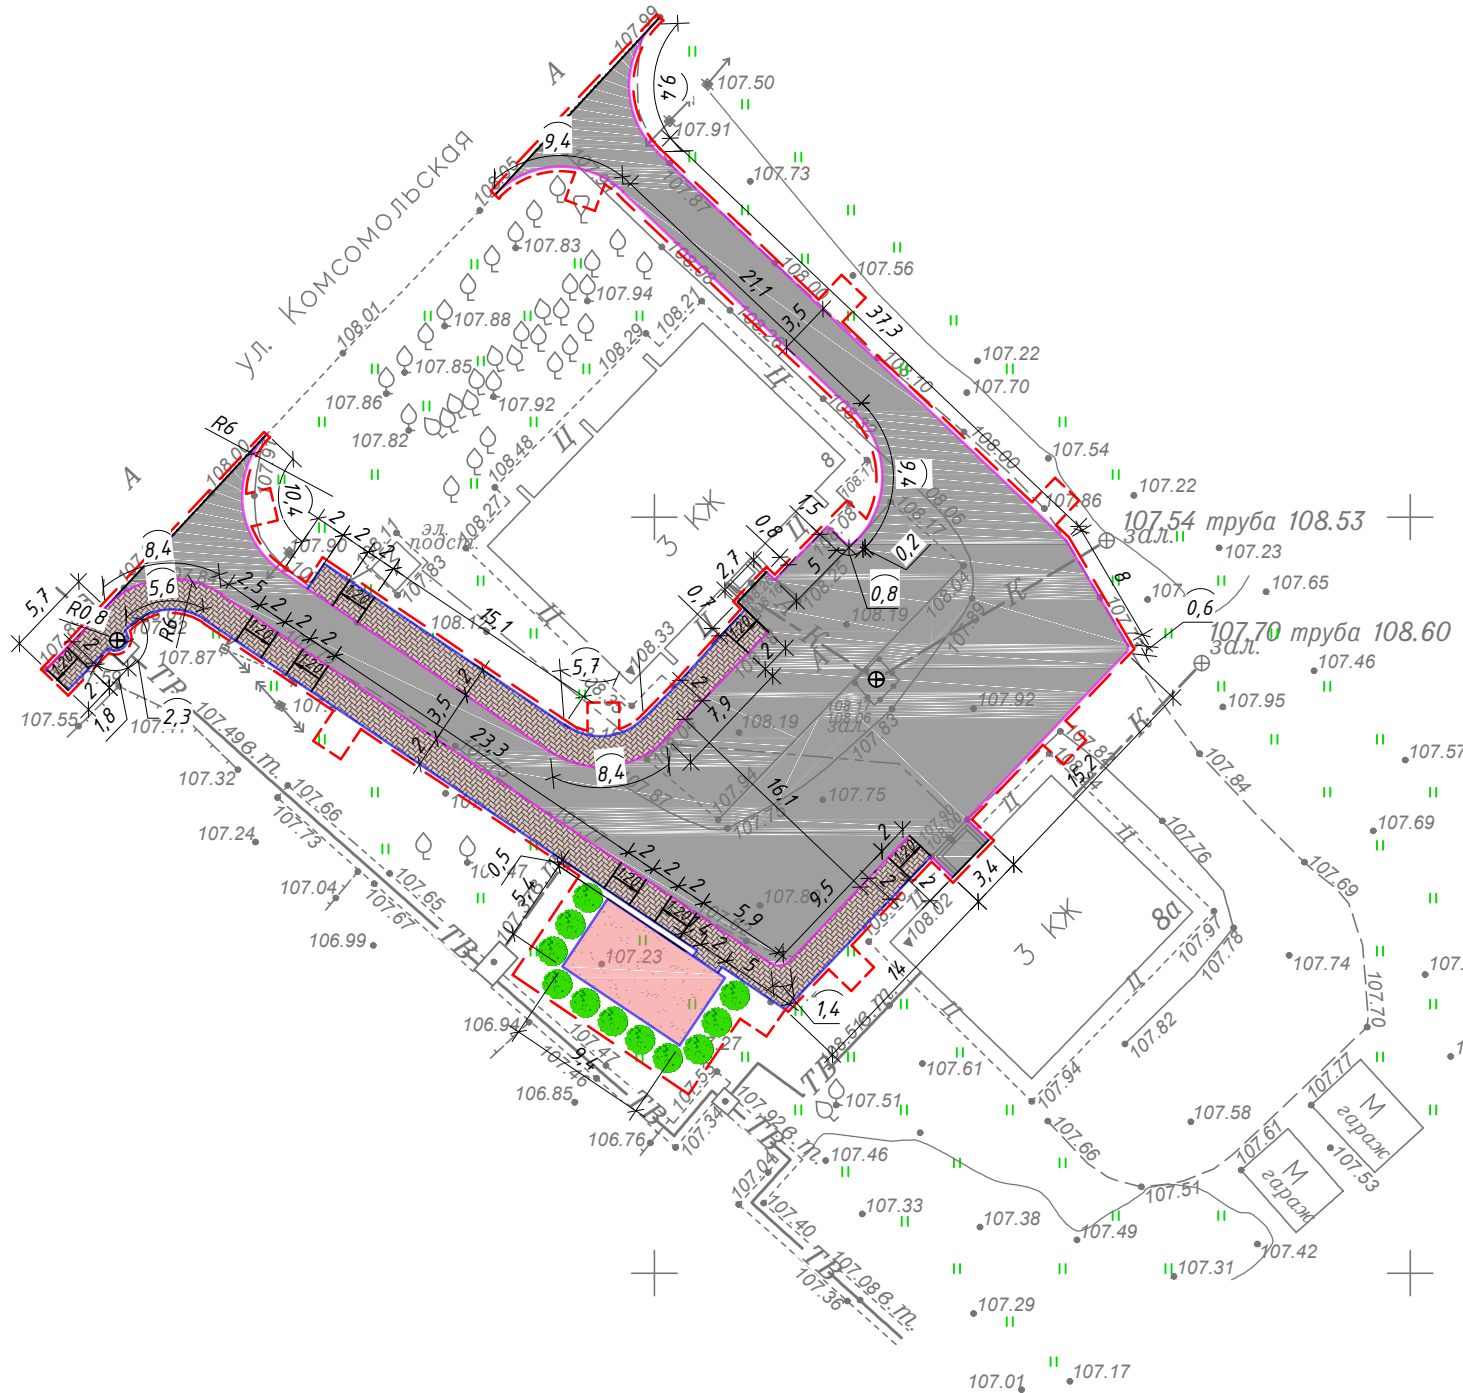

| Поз. | Наименование породы или виды насаждения | Возр. лет | Кол. | Примечание        |
|------|-----------------------------------------|-----------|------|-------------------|
| 1    | Многолетний кустарник, шт               | 2         | 11   | Формировать крону |

- 1 Оборудование (скамьи, урны, игровое оборудование) принято условно. Применять сертифицированные изделия, марки согласовать с заказчиком.
- 2 Покрытие спортивных площадок должно иметь сертификат соответствия требованиям ГОСТ Р ЕН 1177-2013 "Покрытия игровых площадок ударопоглощающие. Определение критической высоты падения".
- 3 Стойки светильников бетонируются в фундаментах ф400 на глубину не менее 800мм, таким образом, чтобы верх фундамента был выполнен на отметки уровня земли. Стойки качели и качалки-балансера бетонируются в фундаментах 500х500х500, устроенные таким образом, чтобы верх фундамента был выполнен на отметке -0,200 от уровня площадки. Под фундаменты устроить подушку из щебня 20-40, толщиной слоя 0,2м. Монтаж оборудования вести в соответствии с инструкцией от производителя.
- 4 Под стойки малых архитектурных форм устроить бетонные фундаменты 300х700мм (для скамьи) и 400х400мм (для урн) на глубину 0,2м. Бетонирование вести бетоном В15. Под фундаменты устроить подушку из щебня 20-40, толщиной слоя 0,2м. Объем работ см. в ведомости объемов работ.
- 5 Перед началом работ выполнить очистку поверхности существующего покрытия от мусора и растительности.
- 6 Поднять горловины смотровых колодцев, до уровня проектируемых покрытий с помощью кирпичной кладки. Объем кладки - 0,3м³. Заменить люки смотровых колодцев по ГОСТ 3634-2019 (тип С (В125), 2 шт.).
- 7 Перед укладкой нового слоя покрытия из асфальтобетона выполнить розлив битума по щебню. Расход битума 0,8л/м².
- 8 В местах примыкания тротуара к проезду для устранения перепада высот предусмотрены пандусы с уклоном 1:20.
- 9 Для организации водоотвода с тротуара устроить разрывы в бортовом камне шириной 50мм через каждые 5м.
- 10 Деталь устройства пандуса, покрытия I, II см. ПЗУ-4.
- 11 Устройство площадки и покрытия III см ПЗУ-5.
- 12 Объем работ см. в ведомости объемов работ.
- 13 Размеры уточнить по месту.

Условные обозначения:

- проектируемое асфальтобетонное покрытие (поз. А);
- проектируемое покрытие из тротуарной плитки t=60мм (Тип Б);
- проектируемое покрытие из резиновой крошки (поз. В);
- граница проектирования благоустройства;
- бортовой камень БР 100.30.15;
- бортовой камень БР 100.20.8;
- автономный светодиодный светильник;
- кустарник многолетний с формированием кроны.

|            |          |          |        |                                                                                       |       |   |   |      |        |
|------------|----------|----------|--------|---------------------------------------------------------------------------------------|-------|---|---|------|--------|
|            |          |          |        |                                                                                       |       | 28-ПК-21-ПЗУ.ГЧ   |   |      |        |
|            |          |          |        |                                                                                       |       | Администрация Баганского сельсовета<br>Баганского района Новосибирской области                                                                  |   |      |        |
| Изм.       | Кол. уч. | Лист     | № док. | Подп.                                                                                 | Дата  | Благоустройство придомовой территории,<br>расположенной по адресу: ул. Комсомольская, д. 8,<br>с. Баган, Баганский район, Новосибирская область | Стадия   | Лист | Листов |
| Разраб.    |          | Пилипчук |        |  | 05.21 |   | П   | 3    |        |
| Проверил   |          | Сумина   |        |  | 05.21 |   |   |      |        |
|            |          |          |        |                                                                                       |       | Разбивочный план   |  ПК ЕКТ<br>Мплекс г.Куйбышев<br>2021 г. |      |        |
| Н.контроль |          | Цепелев  |        |  | 05.21 |   |   |      |        |
| ГИП        |          | Сумина   |        |  | 05.21 |   |   |      |        |



План площадки с покрытием из резиновой крошки



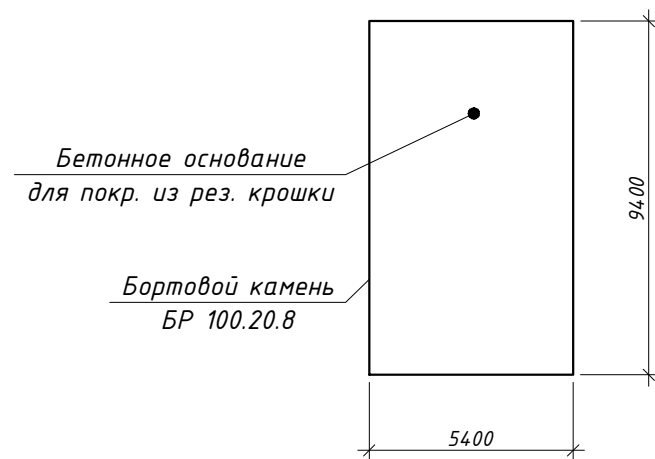


Схема расположения деформационных швов бетонного основания площадки

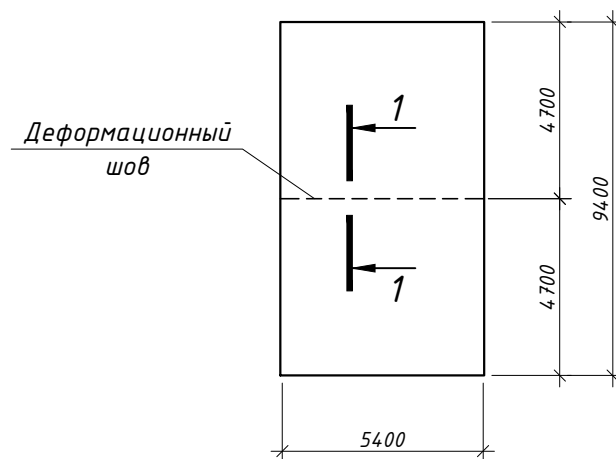


1-1

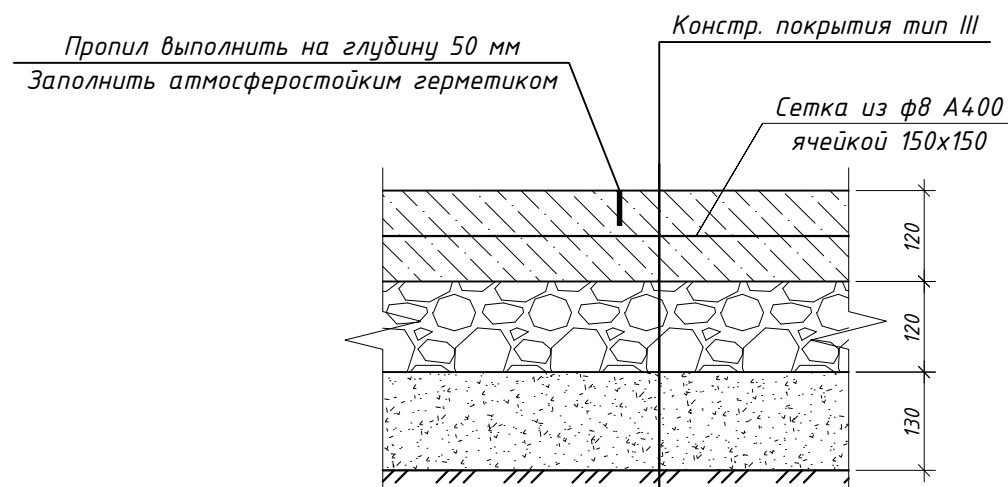

Деталь устройства покрытия типа III

Покрывтие из резиновой крошки;  
Бетонное основание, армированное сеткой из ф8 А400 с ячейкой 150х150мм, бетон В22,5 W4 F150 h=0,12м;  
Щебень по ГОСТ 8267-93 10-20мм и 40-70мм, М1400, уложенный способом заклинки h=0,12м;  
ЩПС С-5 по ГОСТ 25607-2009 h=0,13м;  
Спланированное основание

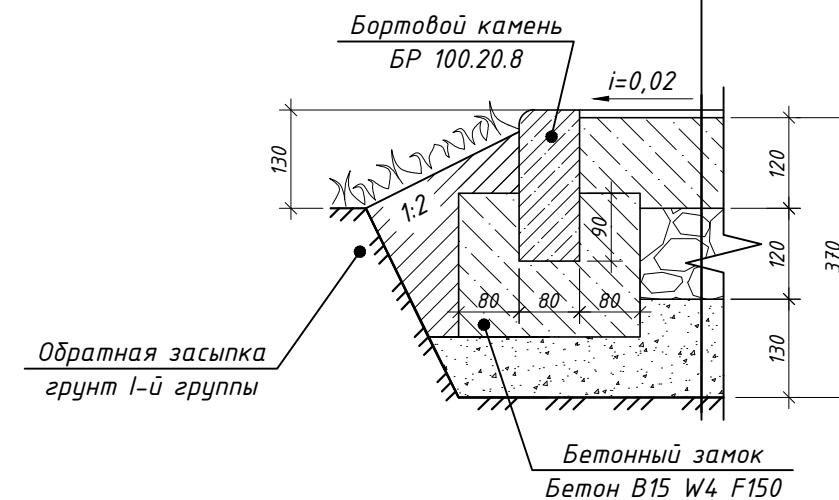

- 1 Под покрытие из резиновой крошки устроить бетонное основание толщиной 0,12м с армированием сварной сеткой. Для армирования бетонного основания под покрытие из резиновой крошки использовать сетку из ф8 А400 с ячейкой 150х150. Соединение стержней выполнять вязальной проволокой. Длина стыка внахлестку для арматуры ф8 А400 составляет 500мм. Расстояние между соседними парами стыков стержней арматуры внахлестку должно быть не менее 30мм. Стыки арматуры располагать вразбежку с расстоянием между ними вдоль стержней не менее 650мм.
- 2 В бетонном основании под покрытие из резиновой крошки предусмотрен пропил в верхней части бетонного основания (см. схему расположения деформационных швов бетонного основания площадки).

|            |          |          |        |                                                                                       |       |   |   |      |        |
|------------|----------|----------|--------|---------------------------------------------------------------------------------------|-------|---|---|------|--------|
|            |          |          |        |                                                                                       |       | 28-ПК-21-ПЗУ.ГЧ   |   |      |        |
|            |          |          |        |                                                                                       |       | Администрация Баганского сельсовета<br>Баганского района Новосибирской области                                                                                               |   |      |        |
| Изм.       | Кол. уч. | Лист     | № док. | Подп.                                                                                 | Дата  |   |   |      |        |
| Разраб.    |          | Пилипчак |        |  | 05.21 | Благоустройство придомовой территории,<br>расположенной по адресу: ул. Комсомольская, д. 8,<br>с. Баган, Баганский район, Новосибирская область                              | Стадия   | Лист | Листов |
| Проверил   |          | Сумина   |        |  | 05.21 |   | П   | 5    |        |
|            |          |          |        |                                                                                       |       | План площадки с покрытием из резиновой крошки.<br>Схема расположения деформационных швов<br>бетонного основания площадки. Деталь устройства<br>покрытия типа III. Разрез 1-1 |  ЕКТ<br>млекс г.Куйбышев<br>2021г. |      |        |
| Н.контроль |          | Цепелев  |        |  | 05.21 |   |   |      |        |

|              |              |              |
|--------------|--------------|--------------|
| Инв. № подл. | Взам. инв. № | Подп. и дата |
| 28/ПК 2021   |              |              |