



*Общество с ограниченной ответственностью
"ИНЖИНИРИНГОВАЯ КОМПАНИЯ КОНСИЛ"*



8(383)309-26-96; +7(913)484-43-16



ikonsil@mail.ru, info@konsil.pro;



г. Новосибирск, ул.Воинская 62, офис 601



<https://konsil.pro/>

Архитектурно-дизайнерский проект

*Благоустройство Парка Победы в с. Довольное
Доволенского района Новосибирской области*

*Шифр: ПСД-2022/12-ДП
Разработал: Высоких А.П.
ГИП: Синельникова А.В.*

Новосибирск 2022г.

Содержание тома

Обозначение	Наименование	Примечание
ПСД-2022/12-ДП-С	Содержание тома	
ПСД-2022/12-ДП-ТЧ	Текстовая часть	
	Графическая часть	
ПСД-2022/12-ДП-ГЧ л.1	Общие данные	
ПСД-2022/12-ДП-ГЧ л.2	Разбивочный план	
ПСД-2022/12-ДП-ГЧ л.3	План благоустройства	
ПСД-2022/12-ДП-ГЧ л.4	Визуализация	
ПСД-2022/12-ДП-ГЧ л.5	Визуализация	
ПСД-2022/12-ДП-ГЧ л.6	Визуализация	
ПСД-2022/12-ДП-ГЧ л.7	Визуализация	

Взам. инв. №											
Подпись и дата											
Инв. № подл.							ПСД-2022/12-ДП-С				
	Изм	Кол	Лист	№ док	Подпись	Дата	Содержание тома	Стадия	Лист	Листов	
	Разработал	Высоких			06.22	П		1	1		
	ГИП	Синельникова			-//-	ООО "Инжиниринговая компания Консил"					

При благоустройстве территории производится демонтаж существующего разрушенного покрытия пешеходных дорожек и бордюрного камня.

Проектом предусмотрено устройство покрытия из Брусчатки толщиной 60мм. Конструкция тротуаров представляет из себя уплотненный грунт, на котором устраивается слой щебня фракцией 5-20 мм в соответствии с ГОСТ 8267-93 толщиной 150 мм, слой из цементно-песчаной смеси М300, толщиной 0,06 м, брусчатка толщиной 60мм. Брусчатка представлена в двух цветах по проекту – красный и серый.

Покрытие из брусчатки запроектировано с толщиной швов между элементами покрытия не более 0,01 м. Таким образом, запроектированные покрытия соответствуют п. 5.1.11 СП 59.13330.2020.

Покрытие пешеходных дорожек из твердых материалов, ровное, не создающее вибрацию при движении по нему. Их поверхность обеспечивает продольный коэффициент сцепления 0,6-0,75 кН/кН, в условиях сырой погоды и отрицательных температур - не менее 0,4 кН/кН в соответствии с п.5.1.11 СП 59.13330.2020.

Для исключения выкрашивания кромки покрытия тротуар отделяется от озеленения бордюрными камнями БР 100.20.8 по ГОСТ 6665-91. Также предусмотрена установка бордюрного камня БР 100.30.15 для устройства перепада высот в местах выделенных красным цветом брусчатки. Бордюрные камни устанавливаются на бетон В15 по ГОСТ 26633-2015, также с основанием из щебня фр.20-40 20 см. Высота бордюрных камней по краям пешеходных путей на участке вдоль эксплуатируемых газонов и озелененных площадок следует принять не менее 0,05 м, в соответствии с п.5.1.9 СП 59.13330.2020.

Проектом предусмотрено устройство пандусов с уклоном 1:20. Перепад между бордюрным пандусом и тротуаром при примыкании к проезду должен быть не более 0,005м, согласно п.5.4.6 СП 59.13330.2020.

Озеленение представлено в проекте газоном.

Вдоль пешеходных дорожек устанавливаются скамьи садово-парковые с опорой для спины и подлокотниками, а также урны. А также производится установка входных арок высотой 4 м, шириной 4,5м под бетонирование. Глубина бетонирования 2,5 м.

На территории расположены существующие памятники на постаментах со следующими характеристиками:

«Вечный огонь» размерами 11,2х11,2м, высота постамента 0,5м. Материал – железобетон. Выполнена облицовка керамогранитом на металлическом каркасе.

«1941-1945» (два постамента) размерами 4,65х2,9м, высота постамента 0,5м. Материал – железобетон. Выполнена облицовка керамогранитом на металлическом каркасе.

«Памятник скорбящей матери» размерами 2,60х2,20м, высота постамента 0,5м. Материал – железобетон. Выполнена облицовка керамогранитом на металлическом каркасе.

Проектом запланирован демонтаж керамогранита на металлическом каркасе с постаментов «Вечный огонь», «1941-1945», «Памятник Скорбящей матери». Демонтаж производится до начала строительных работ.

Проектом предусмотрено восстановление постаментов «Вечный огонь», «1941-1945», «Памятник Скорбящей матери» (Бетон В20 F200 W4, толщиной 0,05м).

Изм. № подл.	Подпись и дата	Взам. инв. №	железобетон. Выполнена облицовка керамогранитом на металлическом каркасе. «1941-1945» (два постамента) размерами 4,65х2,9м, высота постамента 0,5м. Материал – железобетон. Выполнена облицовка керамогранитом на металлическом каркасе. «Памятник скорбящей матери» размерами 2,60х2,20м, высота постамента 0,5м. Материал – железобетон. Выполнена облицовка керамогранитом на металлическом каркасе.								
			Проектом запланирован демонтаж керамогранита на металлическом каркасе с постаментов «Вечный огонь», «1941-1945», «Памятник Скорбящей матери». Демонтаж производится до начала строительных работ.								
			Проектом предусмотрено восстановление постаментов «Вечный огонь», «1941-1945», «Памятник Скорбящей матери» (Бетон В20 F200 W4, толщиной 0,05м).								
							ПСД-2022/12-ДП.ТЧ				Лист
											2
Изм	Колич	Лист	№ док	Подпись	Дата						

Укладка керамогранитной плитки 500х500х9 мм на верхнюю часть постаментов «Вечный огонь», «1941-1945», «Памятник Скорбящей матери» на клеевой слой толщиной 4 мм. Проектом предусмотрено оштукатуривание боковых поверхностей постаментов и их окрашивание в серый цвет.

Запланировано окрашивание металлического забора по периметру Парка Победы в черный цвет. Длина ограждения 527,76 м. Высота ограждения 1,5 м.

План благоустройства см лист 4 ПСД-2022/12-ДП-ГЧ.

На листах 4-6 ПСД-2022/12-ДП-ГЧ представлена визуализация.

Инв. № подл.	Подпись и дата	Взам. инв. №							Лист	
Изм	Колич	Лист	№ док	Подпись	Дата	ПСД-2022/12-ДП.ТЧ				2

Ведомость чертежей основного комплекта

Лист	Наименование	Примечание
1	2	3
1	Общие данные	
2	Разбивочный план	
3	План благоустройства	
4	Визуализация	
5	Визуализация	
6	Визуализация	
7	Визуализация	

1. Характеристика земельного участка

Территориально площадка расположена в с.Довольное Доволенского район в Новосибирской области.

Участок площадью 13 220 кв.м., для благоустройства общественного пространства по ул.Мичурина с.Довольное Доволенского района Новосибирской области находится на территории населенного пункта. Номер кадастрового участка 54:05:010111:96, также в границах благоустройства находится земельный участок площадью 299,00м2; Вид разрешенного использования - земельные участки (территории) общего пользования (12.0); Категория земель - Земли населенных пунктов.

Участок граничит:

- с юго-востока - ул.Мичурина; - с запада - проезд вдоль парка; - с юга - временные постройки(торговые ряды; - с севера - территория религиозного сооружения.

- Территория участка не включена в состав земель природоохранного, природо-заповедного, оздоровительного, исторического и другого назначения. Является культурно-досуговым объектом населенного пункта.

Расчетная зимняя температура наружного воздуха обеспеченностью 0,92 по СП 131.13330.2020:

- средняя наиболее холодной пятидневки - -38°С.

2. Благоустройство территории

План благоустройства проектируемой территории выполнен как комплекс, обеспечивающий в полном объеме устройство комфортабельных условий для пребывания жителей с.Довольное Доволенского района Новосибирской области.


Проектом предусмотрено устройство:


- дорожек с покрытием из брусчатки;
- устройство пандусов для МГН;
- мест отдыха с обустройством скамейками и урнами;
- установка входных арок;
- ремонт существующих памятников;
- озеленение территории газонам

Технико-экономические показатели

Распределение территории	Площадь
Площадь земельного участка	13 519,0 м2
	13 519,0 м2
Коэффициент застройки	100 %
Площадь покрытий, в т.ч: - площадь тротуаров	
Площадь озеленения	9670,20 м2
Существующие сооружения	302,60 м2
Камень бортовой БР 100.20.8	411,85 м.п.
Продолжительность строительства	2 мес.

Ситуационная схема

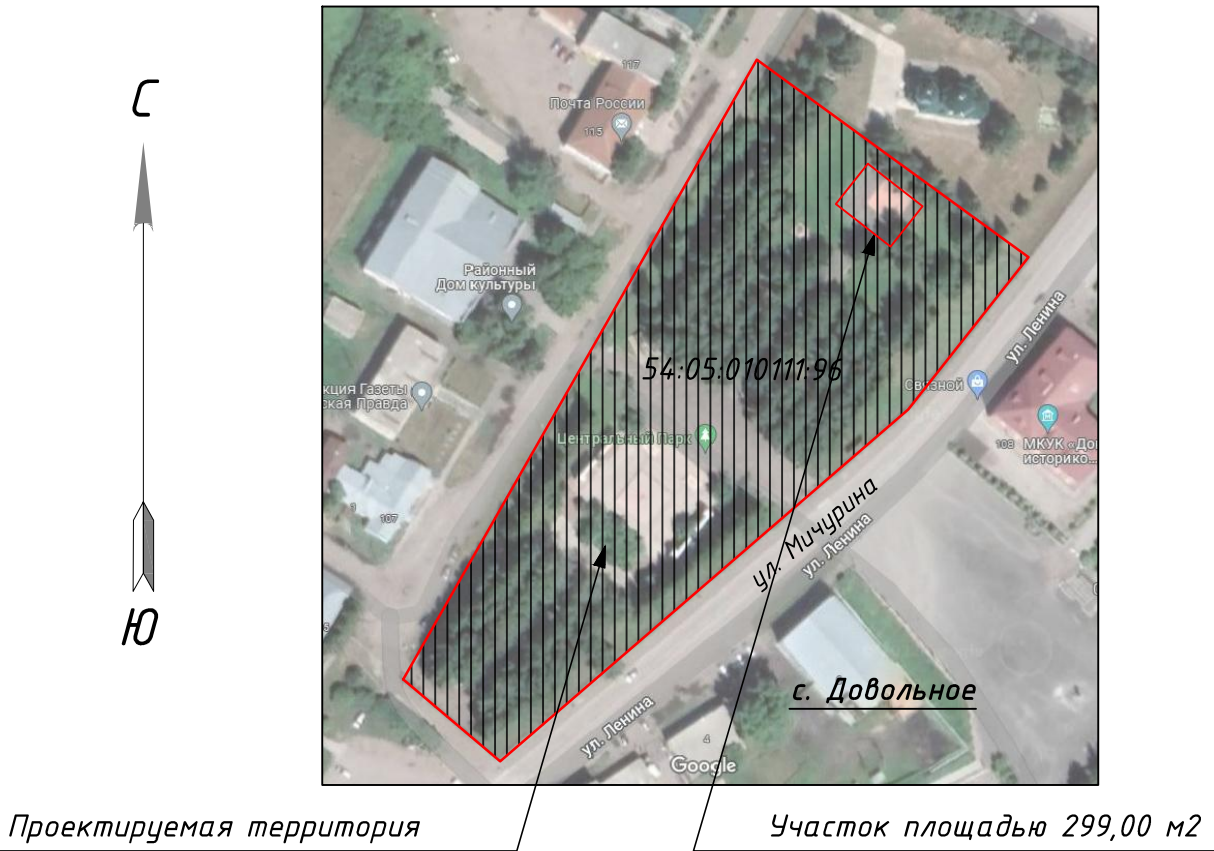

 					ПСД-2022/12-ДП.ГЧ			
					Благоустройство Парка Победы в с. Довольное Доволенского района Новосибирской области			
Изм.	Лист	№ Докум.	Подп.	Дата	Благоустройство территории	Стадия	Лист	Листов
Разработал	Высоких			06.22		П	1	7
Проверил	Синельникова			06.22				
ГИП	Синельникова			06.22				
					Общие данные	ООО "ИКК"		


Разбивочный план

Условные обозначения



- граница проектирования;
- граница отведенного земельного участка;
- бордюрный камень садовый БР 100.20.8;
- бордюрный камень БР 100.30.15;
- проектируемое озеленение;
- проектируемые пешеходные дорожки;
- существующие объекты не требующие ремонта;
- покрытие из брусчатки (серый цвет/красный цвет);
- существующий постамент "1941-1945";
- существующий постамент "Вечный огонь";
- существующий памятник "Памятник Скорбящей матери";
- парковая скамья с урной;
- деревья подлежащие вырубке в соответствии с Актом зеленых насаждений;
- Пандусы на пересечении тротуаров с проездами для детских и инвалидных колясок;
- Технический съезд из Щедня фр. 5-20 ГОСТ 8267-93.

					ПСД-2022/12-ДП.ГЧ			
					Благоустройство Парка Победы в с. Довольное Доволенского района Новосибирской области			
Изм.	Лист	№ Докум.	Подп.	Дата	Благоустройство территории	Стадия	Лист	Листов
Разработал	Высоких			06.22		П	2	7
Проверил	Синельникова			06.22				
ГИП	Синельникова			06.22				
					Разбивочный план	ООО "ИКК"		

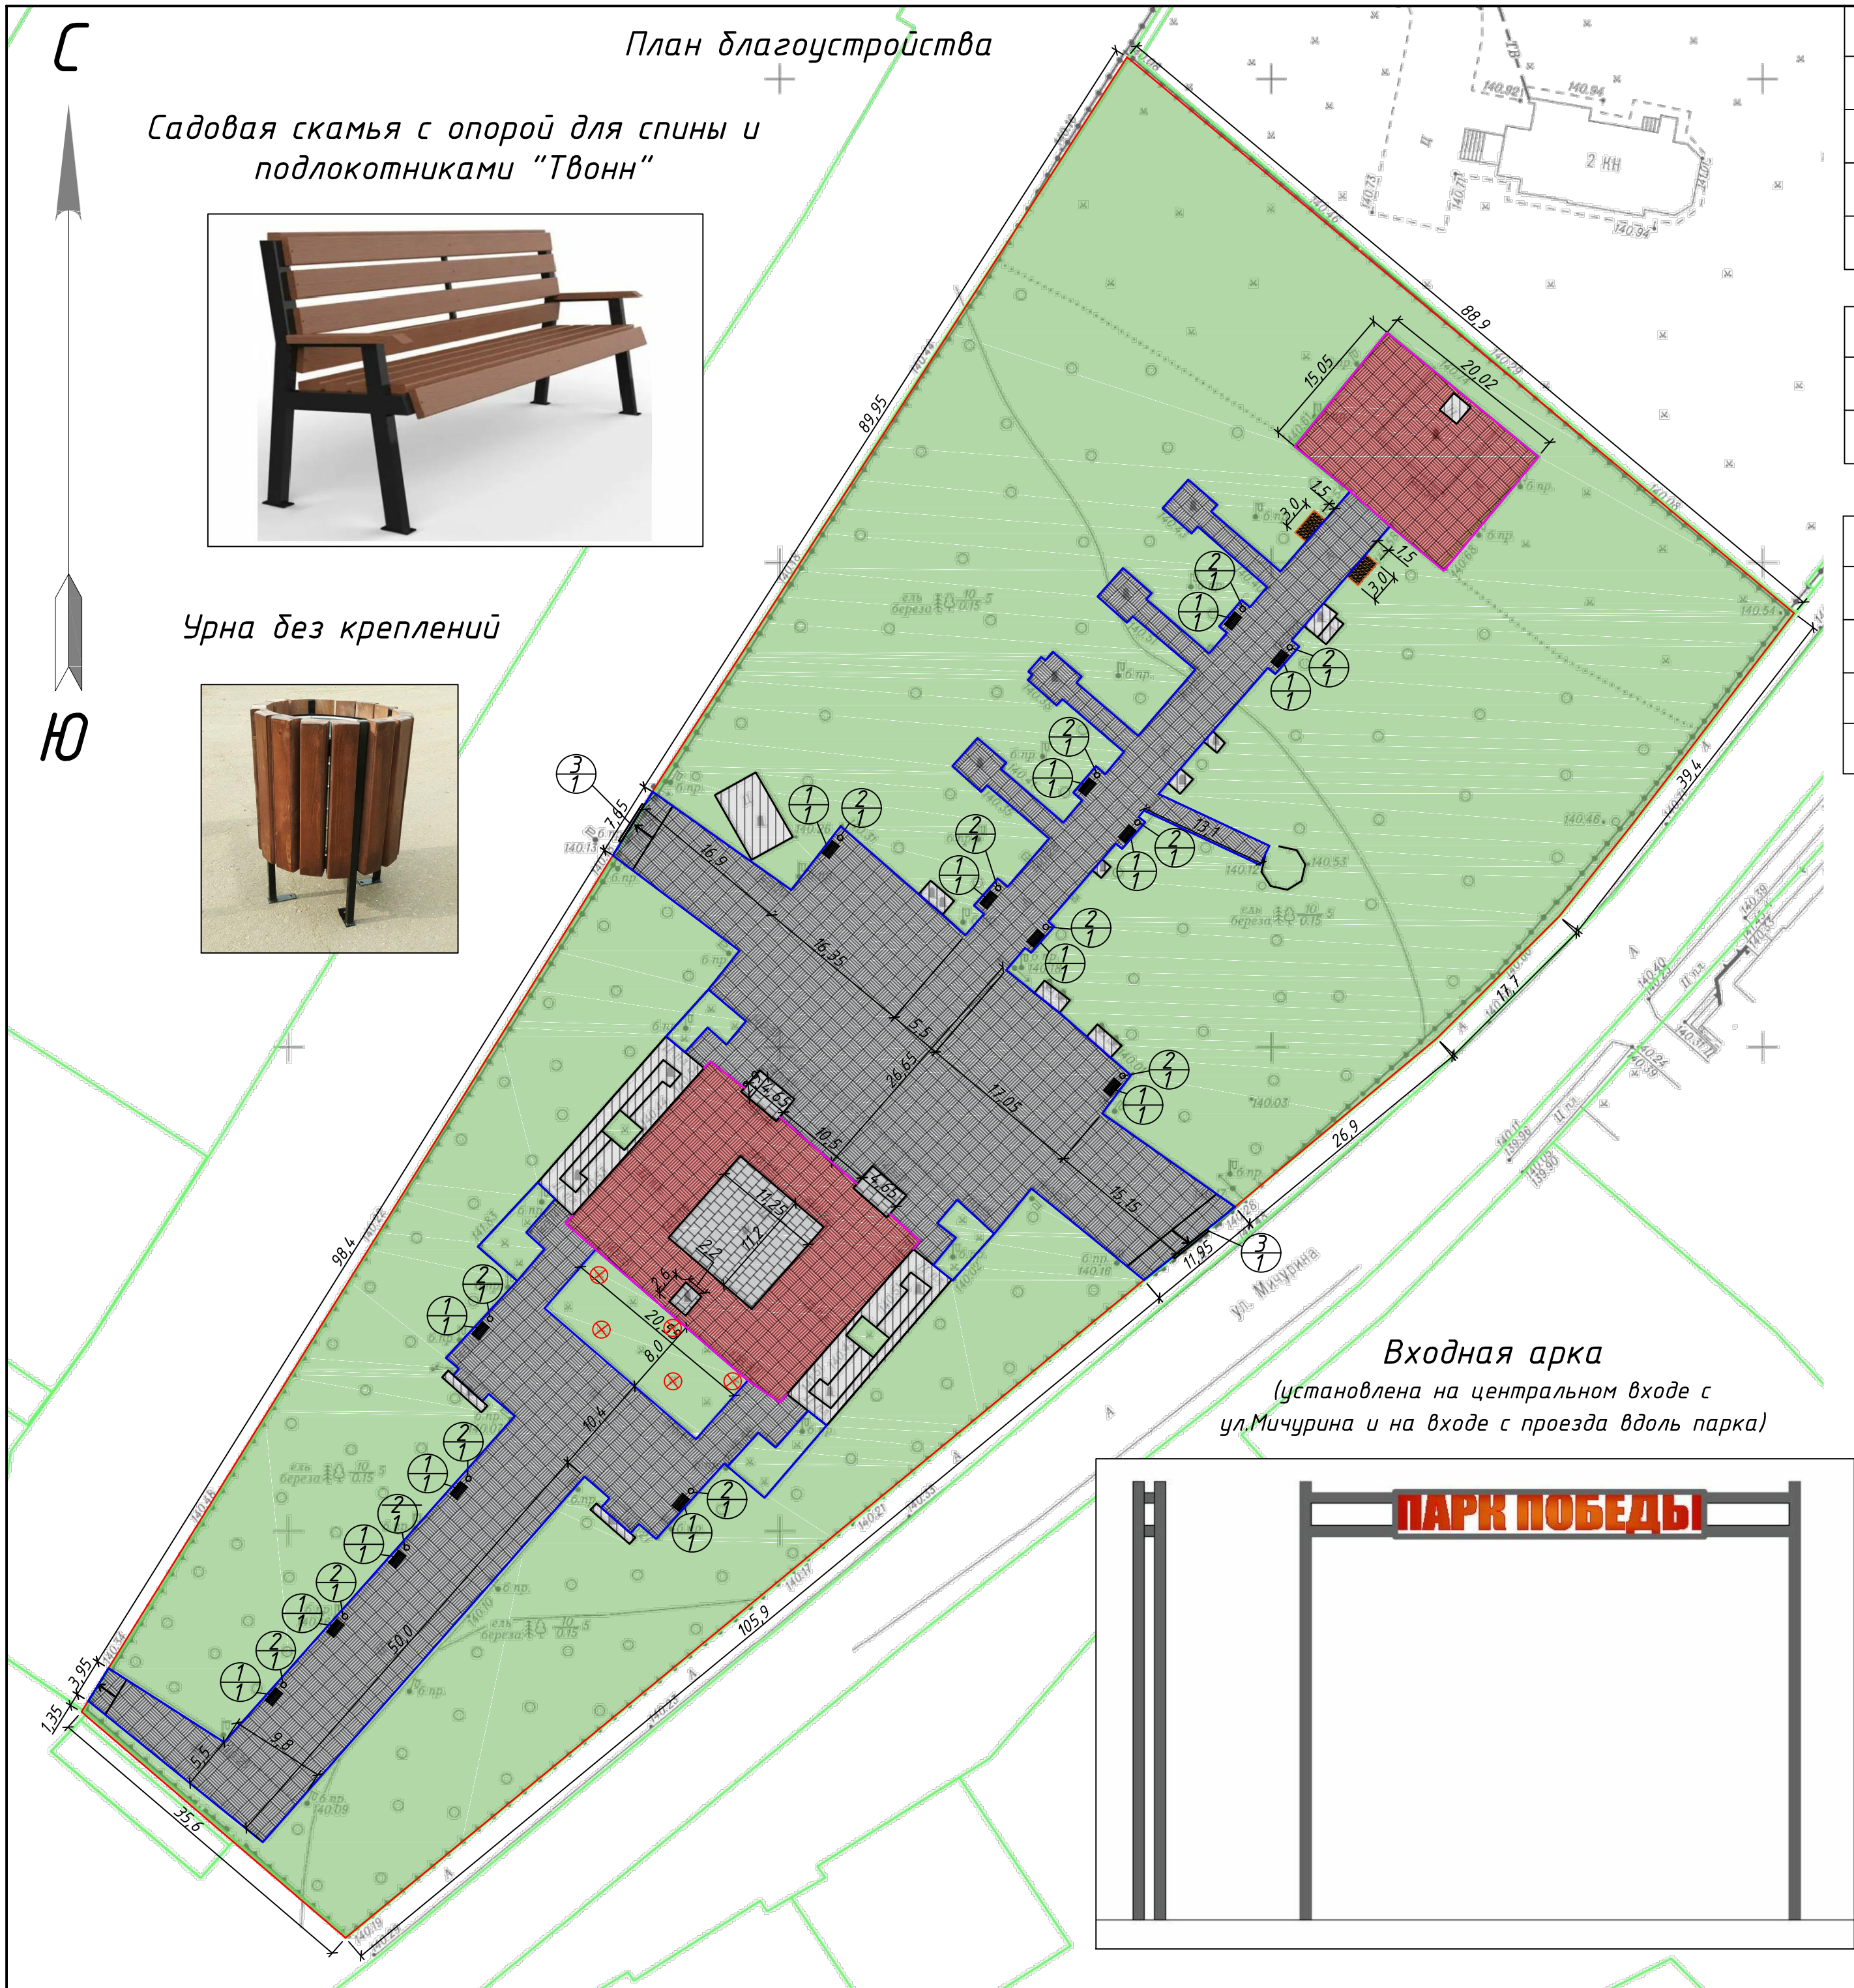

Ведомость малых архитектурных форм				
№п.п	Условное обозначение	Наименование	Кол-во, шт	Примечание
1		Садовая скамья с опорой для спины и подлокотниками "Твонн"	14	
2		Урна без креплений	14	
3		Входная арка	2	

Ведомость элементов озеленения				
Условное обозначение	Наименование	Возраст, лет	Кол-во, шт	Примечание
	Газон обыкновенный, м²	3-4	9670,20	Расход семян - 2 кг/м²

Ведомость покрытий			
Условное обозначение	Наименование	Площадь, м²	Примечание
	Пешеходные дорожки	3546,20	
	Бордюрный камень садовый БР 100.20.8	411,85	м.п.
	Бордюрный камень 100.30.15	122,90	м.п.

Условные обозначения


- граница проектирования;
- граница отведенного земельного участка;
- бордюрный камень садовый БР 100.20.8;
- бордюрный камень БР 100.30.15;
- проектируемое озеленение;
- проектируемые пешеходные дорожки;
- существующие объекты не требующие ремонта;
- покрытие из брусчатки (серый цвет/красный цвет);
- существующий постамент "1941-1945";
- существующий постамент "Вечный огонь";
- существующий памятник "Памятник Скорбящей матери";
- парковая скамья с урной;
- деревья подлежащие вырубке в соответствии с Актом зеленых насаждений;
- Пандусы на пересечении тротуаров с проездами для детских и инвалидных колясок;
- Технический съезд из Щебня фр. 5-20 ГОСТ 8267-93.

					ПСД-2022/12-ДП.ГЧ			
					Благоустройство Парка Победы в с. Довольное Доволенского района Новосибирской области			
Изм.	Лист	№ Докум.	Подп.	Дата	Благоустройство территории	Стадия	Лист	Листов
Разработал	Высоких			06.22		п	3	7
Проверил	Синельникова			06.22				
ГИП	Синельникова			06.22	План благоустройства			
					ООО "ИКК"			




					ПСД-2022/12-ДП.ГЧ			
					Благоустройство Парка Победы в с. Довольное Доволенского района Новосибирской области			
Изм.	Лист	№ Докум.	Подп.	Дата	Благоустройство территории	Стадия	Лист	Листов
Разработал	Высоких			06.22		П	4	7
Проверил	Синельникова			06.22				
ГИП	Синельникова			06.22				
					Визуализация	ООО "ИКК"		

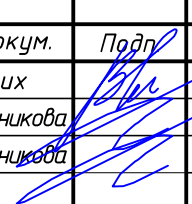


					ПСД-2022/12-ДП.ГЧ			
					Благоустройство Парка Победы в с. Довольное Доволенского района Новосибирской области			
Изм.	Лист	№ Докум.	Подп.	Дата	Благоустройство территории	Стадия	Лист	Листов
Разработал		Высоких		06.22		П	5	7
Проверил		Синельникова		06.22				
ГИП		Синельникова		06.22				
					Визуализация			

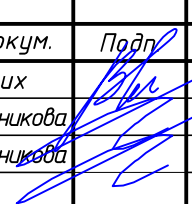

					ПСД-2022/12-ДП.ГЧ			
					Благоустройство Парка Победы в с. Довольное Доволенского района Новосибирской области			
Изм.	Лист	№ Докум.	Подп.	Дата	Благоустройство территории	Стадия	Лист	Листов
Разработал		Высоких		06.22		П	6	7
Проверил		Синельникова		06.22				
ГИП		Синельникова		06.22				
					Визуализация		ООО "ИКК"	

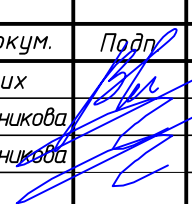

					ПСД-2022/12-ДП.ГЧ			
					Благоустройство Парка Победы в с. Довольное Доволенского района Новосибирской области			
Изм.	Лист	№ Докум.	Подп.	Дата	Благоустройство территории	Стадия	Лист	Листов
Разработал		Высоких		06.22		П	7	7
Проверил		Синельникова		06.22				
ГИП		Синельникова		06.22				
					Визуализация	ООО "ИКК"		