

ПРОЕКТ-КОМПЛЕКС

ОБЩЕСТВО С ОГРАНИЧЕННОЙ ОТВЕТСТВЕННОСТЬЮ

632387 Новосибирская область г. Куйбышев, ул. Куйбышева 8, Тел. (383-62) 53-077, www.pkomplex.ru



Благоустройство пешеходной зоны по ул. Сибиряков-Гвардейцев в с. Баган Баганского района Новосибирской области



41-ПК-23

г. Новосибирск
2023г.

ПРОЕКТ-КОМПЛЕКС

ОБЩЕСТВО С ОГРАНИЧЕННОЙ ОТВЕТСТВЕННОСТЬЮ

632387 Новосибирская область г. Куйбышев, ул. Куйбышева 8, Тел. (383-62) 53-077, www.pkomplex.ru



Благоустройство пешеходной зоны по ул. Сибиряков-Гвардейцев в с. Баган Баганского района Новосибирской области

41-ПК-23

Генеральный директор:

Главный инженер проекта:




И.Ю. Ластовецкая

И.А. Сумина

г. Новосибирск
2023г.

Условные обозначения:

— — — — — - кадастровая граница земельных участков


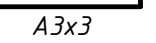


[illegible]

Коридорная 43x3

Ведомость пешеходных дорожек

Условные обозначения:

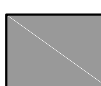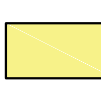
-  - проектируемые пешеходные дорожки с асфальтобетонным покрытием (тип II);
-  - проектируемые пешеходные дорожки с асфальтобетонным покрытием (тип II);
-  - места расположения тактильных указателей с типом рифления продольные рыфы ориентированные в направлении движения;
-  - места расположения тактильных указателей с типом рифления продольные рыфы ориентированные на противоположную сторону перехода;
-  - проектируемый бортовой камень
БР 100.30.15;
-  - граница проектирования благоустройства;
-  - кадастровая граница земельных участков;
-  - кадастровая граница земельных участков (54.01.0000000.401; 54.01.0000000.399)

1. Данный лист смотреть совместно с листом 6.
2. Исключаемые тактильно-контрастные наземные указатели по ГОСТ Р 52875-2018 предусмотрены на покрытии пешеходных путей на расстоянии 0,3м перед началом опасных участков. Глубина участков с тактильными указателями принята 0,5м. В местах расположения наземного пешеходного перехода по ходу движения тип рифления продольные рифы, ориентированные на противоположную сторону перехода, в местах пересечения пешеходного пути с проездами тип рифления продольные рифы, ориентированные в направлении движения.
3. В местах пересечения существующих трубопроводов совместной прокладки теплоснабжения и водоснабжения с пешеходными дорожками уложить лотки ЛК 300.45.30-1 с заполнением песком с перекрытием плитам ПД 75.45-6 по серии 3.006.1-8. Общее количество лотков – 2 шт. Общее количество плит – 8шт. Швы между сборными элементами запечатать цементным раствором марки 50.
4. Объем см. в ведомости объемов работ.

 $A_{3 \times 3}$

Условные обозначения:

-  - проектируемые пешеходные дорожки с асфальтобетонным покрытием (тип I);
-  - проектируемые пешеходные дорожки с асфальтобетонным покрытием (тип II)
-  - проектируемый бортовой камень
БР 100.30.15

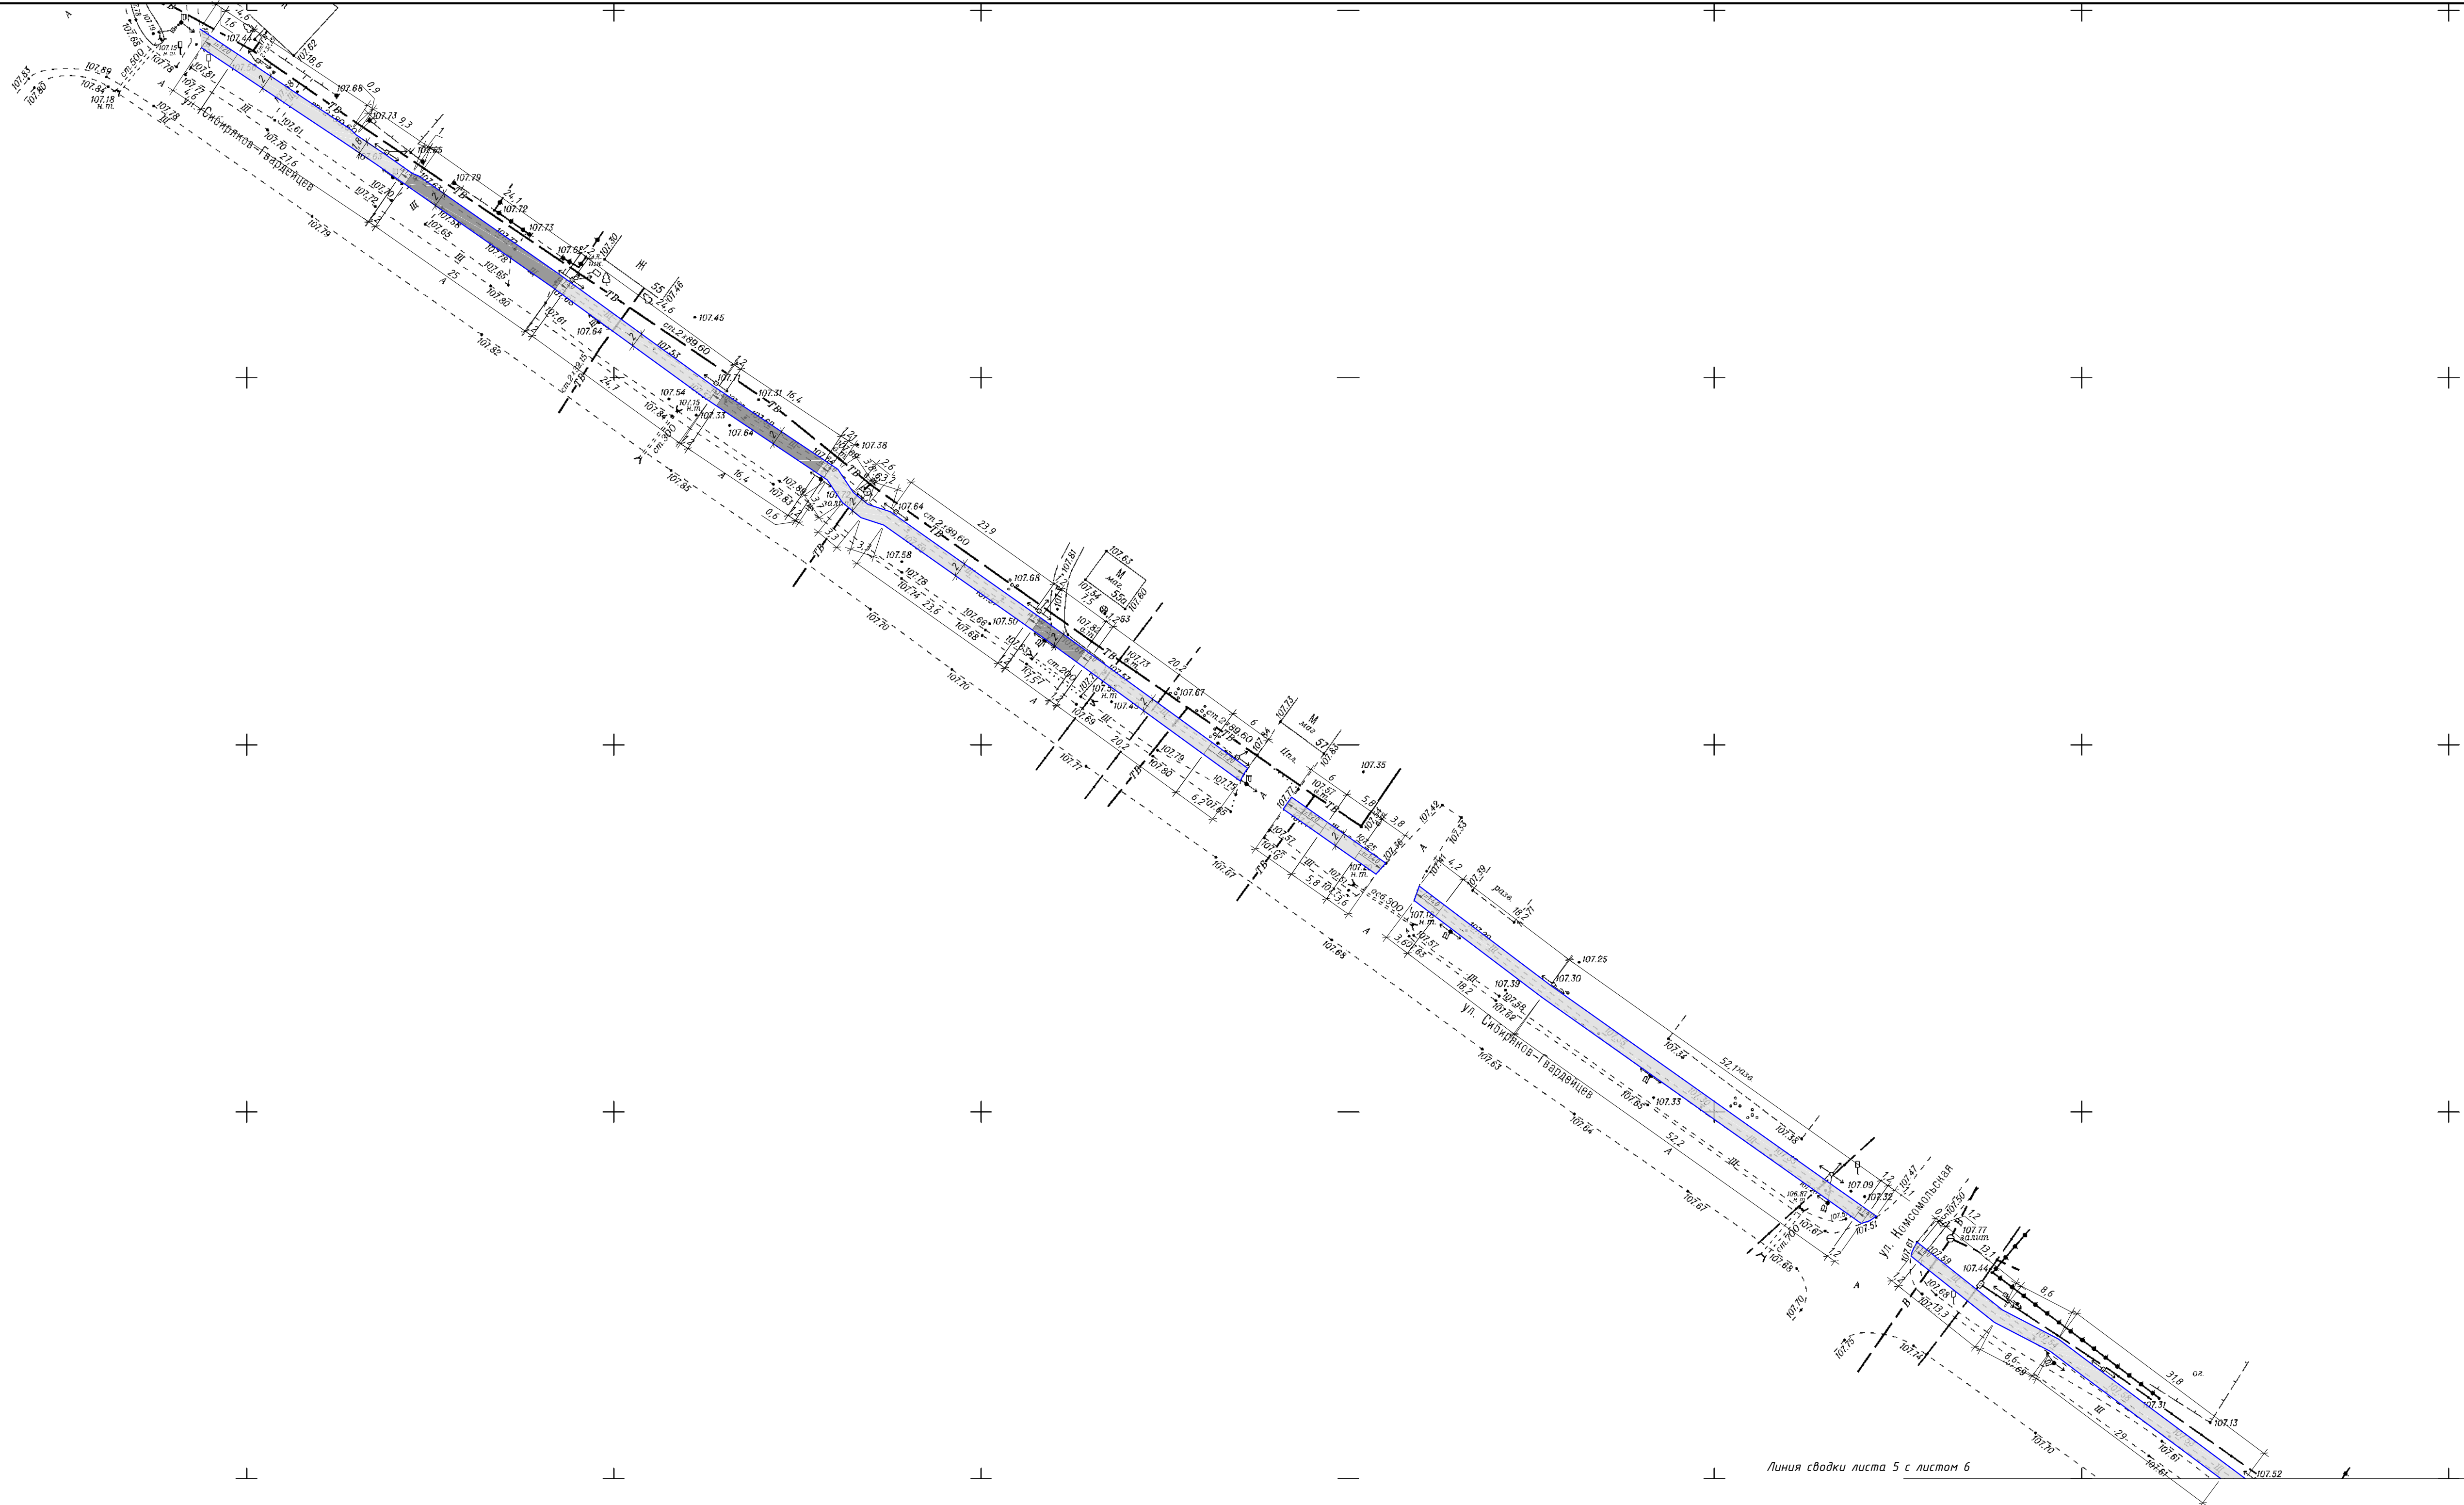

1 Данный лист смотреть совместно с листом 6.

						41-ПК-23-ПЗУ.ГЧ			
						Администрация Баганского сельсовета Баганского района Новосибирской области			
Изм.	Кол.уч.	Лист	№ док.	Подп.	Дата	Благоустройство пешеходной зоны по ул. Сибиряков-Гвардейцев в с.Баган Баганского района Новосибирской области	Стадия	Лист	Листов
Разраб.		Ермакова		<i>Ермакова</i>	07.23		П	5	
Проверил		Сумина		<i>Сумина</i>	07.23				
Н.контроль		Цепелев		<i>Цепелев</i>	07.23	Разбивочный план М 1:500		 ПК-23-ПЗУ.ГЧ м.п. Баганского района Новосибирской области 2023г.	

Копировал

 $A_{3 \times 3}$

030808040

Инв. № подл.	Подп. и дата	Взам. инв. №
--------------	--------------	--------------



Согласовано					
Инв. № подл.	Подп. и дата		Взам. инв. №		

						41-ПК-23.П1			
						Администрация Баганского сельсовета Баганского района Новосибирской области			
Изм.	Кол. уч.	Лист	№ док.	Подп.	Дата		Стадия	Лист	Листов
Разраб.		Ермакова		<i>Ермакова</i>	07.23	Благоустройство пешеходной зоны по ул. Сибиряков-Гвардейцев в с.Баган Баганского района Новосибирской области		1	6
Проверил		Сумина		<i>Сумина</i>	07.23				
Н.контроль		Цепелев		<i>Цепелев</i>	07.23	Визуализация			



Согласовано					
Инв. № подл.	Подп. и дата		Взам. инв. №		

						41-ПК-23.П1			
						Администрация Баганского сельсовета Баганского района Новосибирской области			
Изм.	Кол. уч.	Лист	№ док.	Подп.	Дата	Благоустройство пешеходной зоны по ул. Сибиряков-Гвардейцев в с.Баган Баганского района Новосибирской области	Стадия	Лист	Листов
Разраб.		Ермакова			07.23				
Проверил		Сумина			07.23			2	
						Визуализация	 ПРОЕКТ м.плекс г.Новосибирск 2023г.		
Н.контроль		Цепелев			07.23				



Согласовано					
Инв. № подл.	Подп. и дата		Взам. инв. №		

						41-ПК-23.П1			
						Администрация Баганского сельсовета Баганского района Новосибирской области			
Изм.	Кол. уч.	Лист	№ док.	Подп.	Дата	Благоустройство пешеходной зоны по ул. Сибиряков-Гвардейцев в с.Баган Баганского района Новосибирской области	Стадия	Лист	Листов
Разраб.		Ермакова			07.23			3	
Проверил		Сумина			07.23				
Н.контроль		Цепелев			07.23	Визуализация	 ПРОЕКТ Мплекс г.Новосибирск 2023г.		



Согласовано					
Инв. № подл.	Подп. и дата	Взам. инв. №			

						41-ПК-23.П1			
						Администрация Баганского сельсовета Баганского района Новосибирской области			
Изм.	Кол. уч.	Лист	№ док.	Подп.	Дата	Благоустройство пешеходной зоны по ул. Сибиряков-Гвардейцев в с.Баган Баганского района Новосибирской области	Стадия	Лист	Листов
Разраб.		Ермакова			07.23				
Проверил		Сумина			07.23			4	
						Визуализация	 ПРК ЕКТ Мплекс г.Новосибирск 2023г.		
Н.контроль		Цепелев			07.23				



Согласовано					
Инв. № подл.	Подп. и дата	Взам. инв. №			

						41-ПК-23.П1			
						Администрация Баганского сельсовета Баганского района Новосибирской области			
Изм.	Кол. уч.	Лист	№ док.	Подп.	Дата	Благоустройство пешеходной зоны по ул. Сибиряков-Гвардейцев в с.Баган Баганского района Новосибирской области	Стадия	Лист	Листов
Разраб.		Ермакова		<i>Ермакова</i>	07.23			5	
Проверил		Сумина		<i>Сумина</i>	07.23				
Н.контроль		Цепелев		<i>Цепелев</i>	07.23	Визуализация	 ПР К ЕКТ Мплекс г.Новосибирск 2023г.		